


ELENCO ATTRAVERSAMENTI

NUMERO	DENOMINAZIONE	RIFERIMENTI CATASTALI			LARGHEZZA ATTRAVER. m	SPESSORE TUBAZIONE mm	RIFERIMENTO PICCHETTO c	LUNGHEZZA TUBO DI PROT. O TRENCHLESS m	TIPOLOGIA ATTRAVERSAM.
		COMUNE	FOGLIO N°	MAPPALE N°					
1	Rio Bonsignano	Sarsina Sez. Sarsina	55	-	7,80	18,9	P230	-	A cielo aperto
2	Fosso senza nome	Sarsina Sez. Sorbano	15	161/266	7,40	18,9	V277	-	A cielo aperto

N.B.:
 PRIMA DI PROCEDERE CON L'ESECUZIONE DEGLI SCAVI DEL METANODOTTO E' NECESSARIO ACCERTARE L'ESATTA UBICAZIONE PLANO-ALTIMETRICA DI TUTTI I SERVIZI INTERRATI INTERFERENTI
 L'INDAGINE ANDRA' SVOLTA MEDIANTE L'ESECUZIONE DI SAGGI A MANO ED ALLA PRESENZA DI RAPPRESENTANTI DELL'ENTE PROPRIETARIO

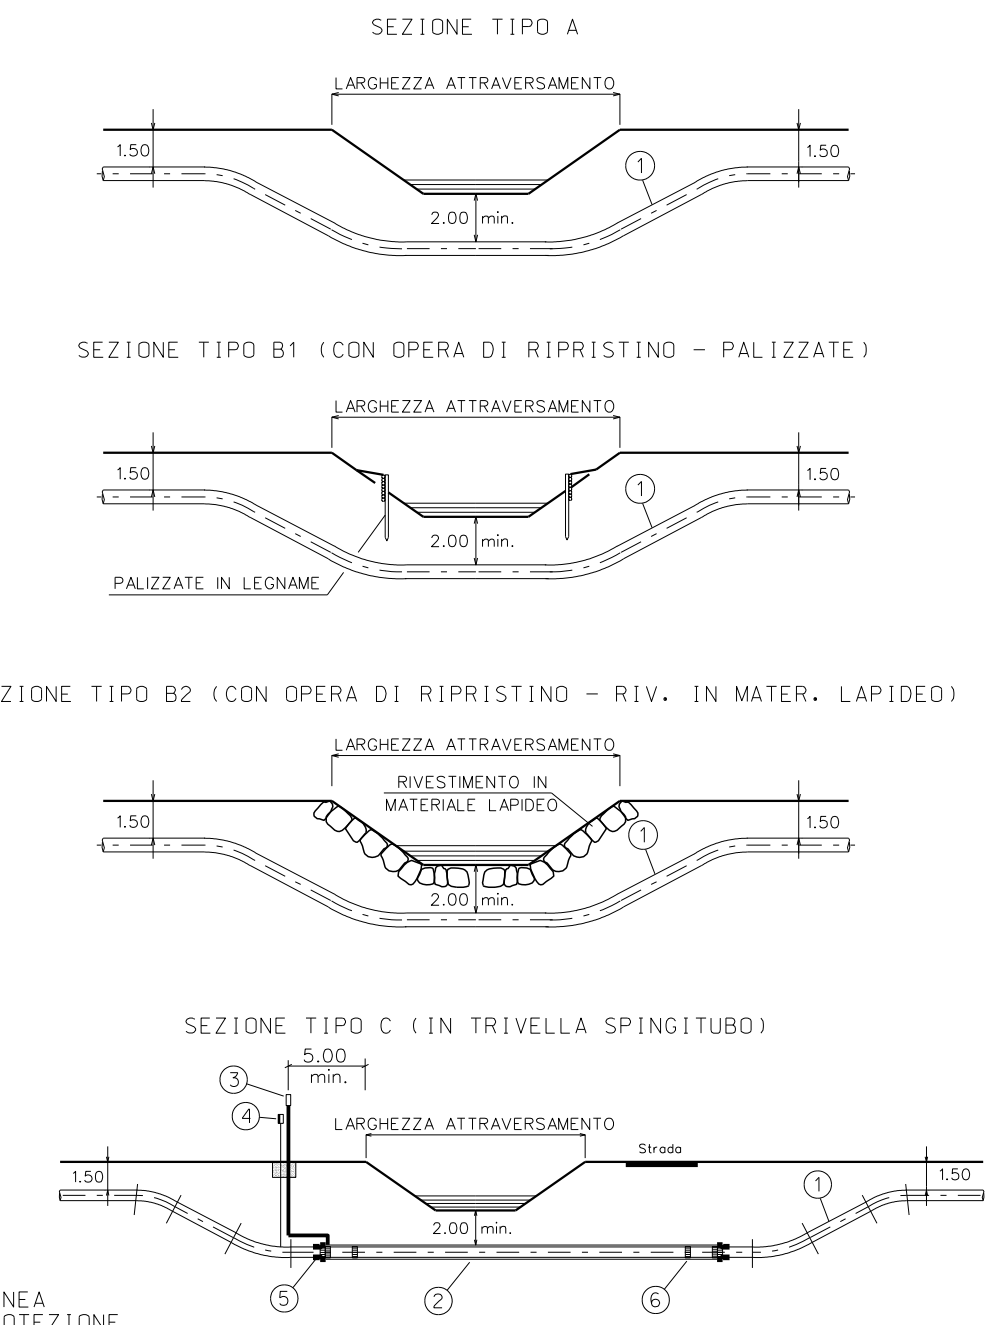

LEGENDA:
 1 TUBO DI LINEA
 2 TUBO DI PROTEZIONE
 3 APPARECCHIO DI SFIATO
 4 CASSETTA A PIANTANA P.E.
 5 ANELLO DI CHIUSURA TERMORESTRINGENTE
 6 DISTANZIATORI ISOLANTI A COLLARE

Rev.	DATA	DESCRIZIONE	ELABORATO	VERIFICATO	APPROVATO AUTORIZZATO
1	30/09/23	EMISSIONE PER VALUTAZIONE DEL PROGETTO AI SENSI DEL D.P.R. 1 AGOSTO 2011 N. 151	V. PIRRERA	F. MARCHETTI	A. BRUNI G. BRIA
0	10/08/23	EMISSIONE PER APPALTO	V. PIRRERA	F. MARCHETTI	A. BRUNI G. BRIA

		COMMESSA NO R/22358/L01	CODICE TECNICO 21350
R.F. TEN: 2295-302-DW-3545-38		DIS. N. 10-LB-3E-81278	
METANODOTTO: SESTINO - MINERBIO 2° TRONCO CASTELDELICI - SARSINA DN 1200 mm (48"), DP75 bar			
Attravesamento Tipo di Fossi minori di Competenza Ufficio territoriale sicurezza territoriale e protezione civile di Forlì - Cesena		FG. 1 DI 1	SCALE 1:2000