DOCUMENTO DI RIFERIMENTO	N.
N° TAVOLA PLANIMETRIA CATASTALE CARD	TAV.208 CARD/FOGLI

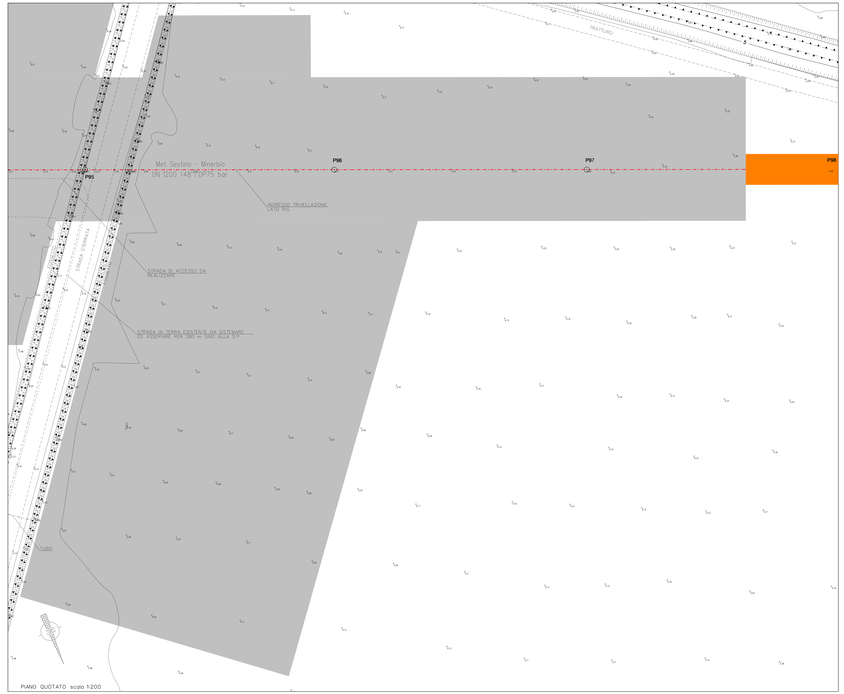

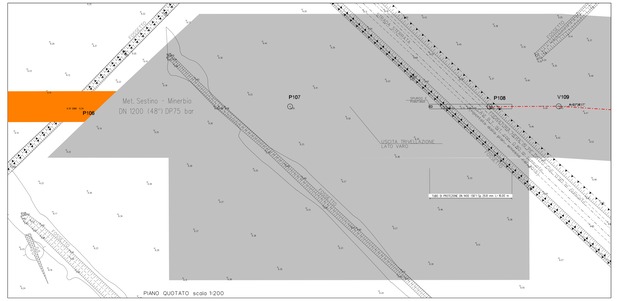

Com di MEDICINA F.48
Com di MEDICINA F.32
Com di MEDICINA F.31
T.O.C. SCOLO GARDA ALTO
Fosso Scolo Garda Alto
Fosso Scolo Garda Basso
Fosso Scolo Sant'Antonio
Cimitero di Medicina
Via Garda
Via Sant'Antonio
Via Ca' Bianca
Via Ca' Bianca Vecchia
Via Ca' Bianca Nuova