
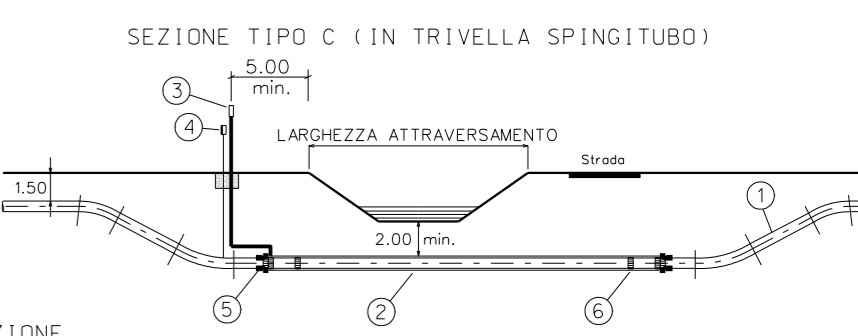


ELENCO ATTRAVERSAMENTI

NUMERO	DENOMINAZIONE	RIFERIMENTI CATASTALI		LARGHEZZA ATTRAVER. m	SPESSORE TUBAZIONE mm	RIFERIMENTO PICCHETTO n°	LUNGHEZZA TUBO DI PROT. O TRENCHLESS m	TIPOLOGIA ATTRAVERSAM.	
		COMUNE	FOGLIO N°						MAPPALE N°
1	Fosso senza nome	Lugo	40	62	4,00	16,1	P22	-	A cielo aperto
2	Fosso senza nome	Lugo	39	102	5,40	16,1	V79	-	A cielo aperto
3	Fosso senza nome	Lugo	24	417	3,70	16,1	P86	-	A cielo aperto
4	Fosso senza nome	Conselice	14	174	5,00	16,1	P315	-	A cielo aperto

N.B.:
 PRIMA DI PROCEDERE CON L'ESECUZIONE DEGLI SCAVI DEL METANODOTTO E' NECESSARIO ACCERTARE L'ESATTA UBICAZIONE PLANO-ALTIMETRICA DI TUTTI I SERVIZI INTERRATI INTERFERENTI
 L'INDAGINE ANDRA' SVOLTA MEDIANTE L'ESECUZIONE DI SAGGI A MANO ED ALLA PRESENZA DI RAPPRESENTANTI DELL'ENTE PROPRIETARIO

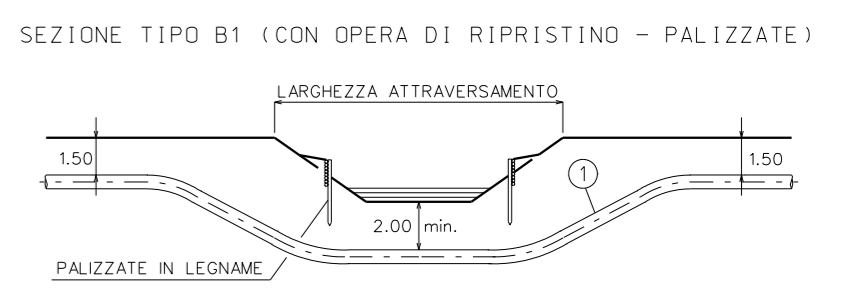

- LEGENDA:
 1 TUBO DI LINEA
 2 TUBO DI PROTEZIONE
 3 APPARECCHIO DI SFIATO
 4 CASSETTA A PIANTANA P.E.
 5 ANELLO DI CHIUSURA TERMORESTRINGENTE
 6 DISTANZIATORI ISOLANTI A COLLARE

1	30/09/23	EMMISSIONE PER VALUTAZIONE DEL PROGETTO AI SENSI DEL D.P.R. 1 AGOSTO 2011 N.151	V. PIRRERA	F. MARCHETTI	A. BRUNI G. BRIA
0	10/08/23	EMMISSIONE PER APPALTO	V. PIRRERA	F. MARCHETTI	A. BRUNI G. BRIA
Rev.	DATA	DESCRIZIONE	ELABORATO	VERIFICATO	APPROVATO AUTORIZZATO
		PROGETTISTA	COMMESSA		CODICE TECNICO
		snam TEN techfem	NQ R/22358/L01		21350
		R.I.F.TEN: 2295-309-DW-3545-30	DIS. N.		10-LB-5E-81975
		METANODOTTO: SESTINO - MINERBIO 9° TRONCO ALFONSINE - CONSELICE DN 1200 mm (48"), DP75 bar	REVISIONE		1
		Attravesameto Tipo di Fossi minori di Competenza Ufficio territoriale sicurezza territoriale e protezione civile di Ravenna	FG.		1 DI 1
			SCALA		1:2000