SEZIONE D-D' (SCAVO A CIELO APERTO)

SEZIONE E-E' (SCAVO A CIELO APERTO)

SEZIONE D-D' - MICROTUNNEL CON DIAFRAMMI A UNE 2

SEZIONE D-D' - MICROTUNNEL CON DIAFRAMMI A UNE 10

TABELLA DELLE ANNOTAZIONI

1	Tratto di tubazione in acciaio saldato DN 1000 mm, spessore 12 mm, rivestimento interno in resina epossidica e esterno in polietilene.	
2	Tratto di tubazione in acciaio saldato DN 1000 mm, spessore 12 mm, rivestimento interno in resina epossidica e esterno in polietilene, con tratti di lunghezza variabile, dotati di anelli di rinforzo esterni.	m
3	Tubazione esterna camicia per lunghezza di scavo	m
	Lunghezza totale del gruppo spinta DN 1000 mm	m
4	Tubo microtunnel in acciaio DN 1000 mm, spessore 12 mm	m
5	Tubo microtunnel in acciaio DN 1000 mm con gabbia portante	ml.m.
6	Microtunnel a secco a cielo aperto	ml.m.
7	Gabbia perforatrice con fresatura parziale fino 70 %	n.ab.

MICROTUNNEL	

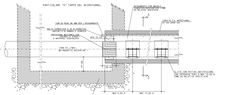

PARTICOLARE "A" (APPOG. DEL MICROTUNNEL)

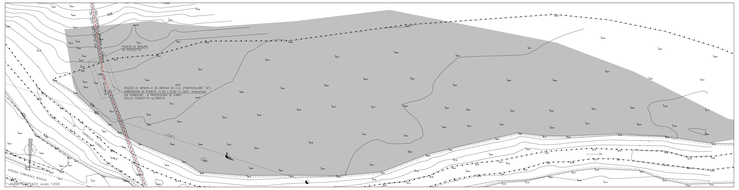

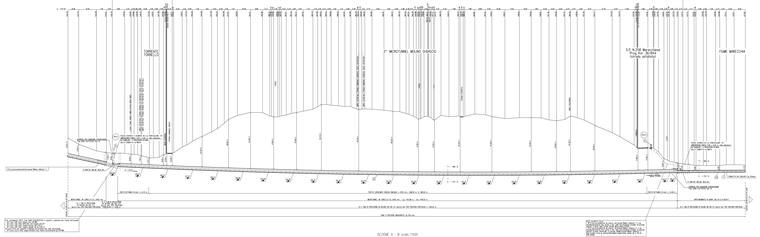

SEZIONE A - B scala 1:500

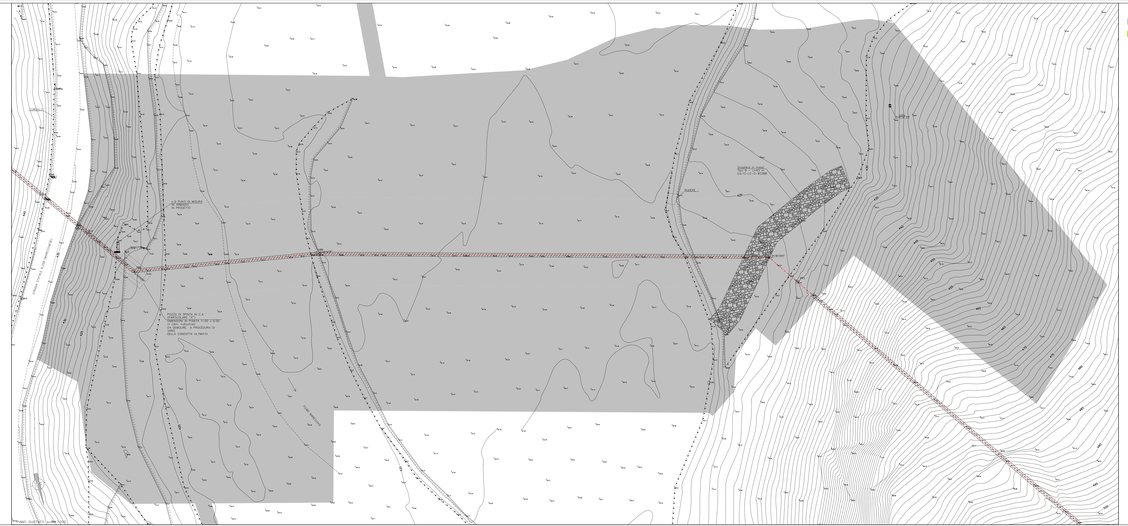

AREA DI OCCUPAZIONE LAVORI	
AREA A DISPOSIZIONE DI NATURA DELLA TERRA/ALTRI MATERIALI DA ESCAVAZIONE	

1	TRASMISSIONE ENTI	01.04.19
0	EMISSIONE	01.03.19

Firmato digitalmente da

Angelo Vincenzo Bonomo

CN = Bonomo
O = R-Technical

R-Technical
R-TECHNICAL SOCIETÀ - PRESCRI
Via Ugo La Malfa, 4 - 90146 Palermo
Tel. 091 525 73 / 091 525 74
Fax 091 525 73 / 091 525 74 - E-mail: segreteria@r-technical.eu
P.IVA 06 270 870 82 - Cod. Fisc. 97 151 440 822
Iscr. al REA di PALERMO 327 - Capitale Sociale € 10.000,00 i.v.


Data	01.03.19
Disegnato	G.M.
Verificato	A.V.B.
Approvato	A.V.B.
Commessa	2018/0
Cod. Elaborato	0