
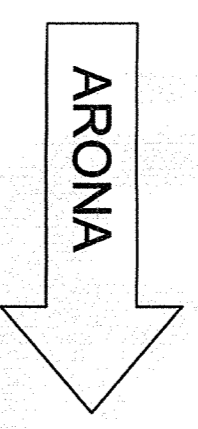


PROVINCIA
COMUNE
LIVELLETTA
PROGR. LIVELLETTA

MILANO
RHO
671.32
0.00
0.000000

671.320

705.66
0.28
0.000368

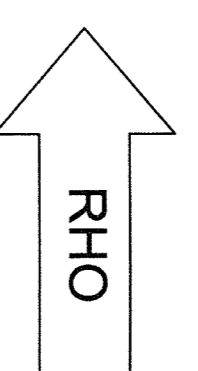

PR	= 671.32
OV	= 154.10
OP	= 0.000
R	= 600000.000
T	= 11.05
L	= 0.00

km 0+000 linea Rho-Arona
km 133+364.40 linea Torino-Milano BP

QP=154.100 PROC=0+000.000

Punta Scambio km 0+189.68

GA01 Galleria artificiale di scavalco km 0+288.35 Bin.Sud

GA01 Galleria artificiale di scavalco km 0+419.77 Bin.Sud

IN03 Prolungamento sottovia agricolo km 0+771.94 Bin.Sud

VI05 Prolungamento ponte su canale rivestito km 0+810.87 Bin.Sud

SL01 Prolungamento sottovia via dei Rovedi km 1+033.53 Bin.Sud

1:1000
1:100

MURI IN POSIZIONE SX
MURI IN POSIZIONE DX
Q.R.=140.00 m

NUMERO SEZIONE	QUOTE PROGETTO	QUOTE TERRENO	ETTOMETRICHE	DIST. PARZIALI	PROGRESSIVE	ANDAMENTO PLANIMETRICO	VELOCITA' (km/h)
1	154.100	154.150	0+000.00	50.00	0+050.00	D=189.67	60 km/h
2	154.100	154.080	0+100.00	50.00	0+150.00		
3	154.100	154.021	0+200.00	50.00	0+250.00		
4	154.100	154.074	0+300.00	50.00	0+350.00	D=45.50	100 km/h
5	154.100	153.025	0+400.00	50.00	0+450.00		
6	154.100	150.242	0+500.00	50.00	0+550.00	R=1200.00 L=396.41	
7	154.100	151.721	0+600.00	50.00	0+650.00		
8	154.111	151.116	0+700.00	50.00	0+750.00	RP=40.00	
9	154.129	151.517	0+800.00	50.00	0+850.00		
10	154.184	151.335	0+900.00	50.00	0+950.00	D=131.47	
11	154.221	151.629	1+000.00	50.00	1+050.00		
	154.240	152.081	1+050.00	50.00		RP=72.00	100 km/h

R05 IN POSIZIONE SX DA km 0+418.67 AL km 0+767.68 Hmax = 3.00 m
L=349.01m

R06 IN POSIZIONE SX DA km 0+816.17 AL km 1+026.81 Hmax = 2.00 m
L=210.64m
R06 IN POSIZIONE DX DA km 0+819.88 AL km 1+024.16 Hmax = 2.00 m
L=204.28m

QP=154.100 PROC=0+660.267
QP=154.104 PROC=0+682.373

COMITENTE: **RFI** Gruppo Ferrovie Italiane

PROGETTAZIONE: **ITALESPR** Gruppo Ferrovie dello Stato

DIREZIONE TECNICA - CENTRO DI PRODUZIONE MILANO

PROGETTO DEFINITIVO PER APPALTO INTEGRATO

POTENZIAMENTO DELLA LINEA RHO-ARONA TRATTA RHO-GALLARATE QUADRIPLICAMENTO RHO-PARABIAGO E RACCORDO Y

TRACCIATO FERROVIARIO

Profilo di progetto Tav. 1/11

SCALA: 1:1000/100

COMMESSA LOTTO FASE ENTE TIPO DOC. OPERAZIONE/PIANA PROGR. REV.

MD1 12 D 26 F7 CS00000 001 B

Rev. 12/2011

Autore: **MAFFIOLI**

Disegnato: **MAFFIOLI**

Verificato: **MAFFIOLI**

Approvato: **MAFFIOLI**

15/05/2011