
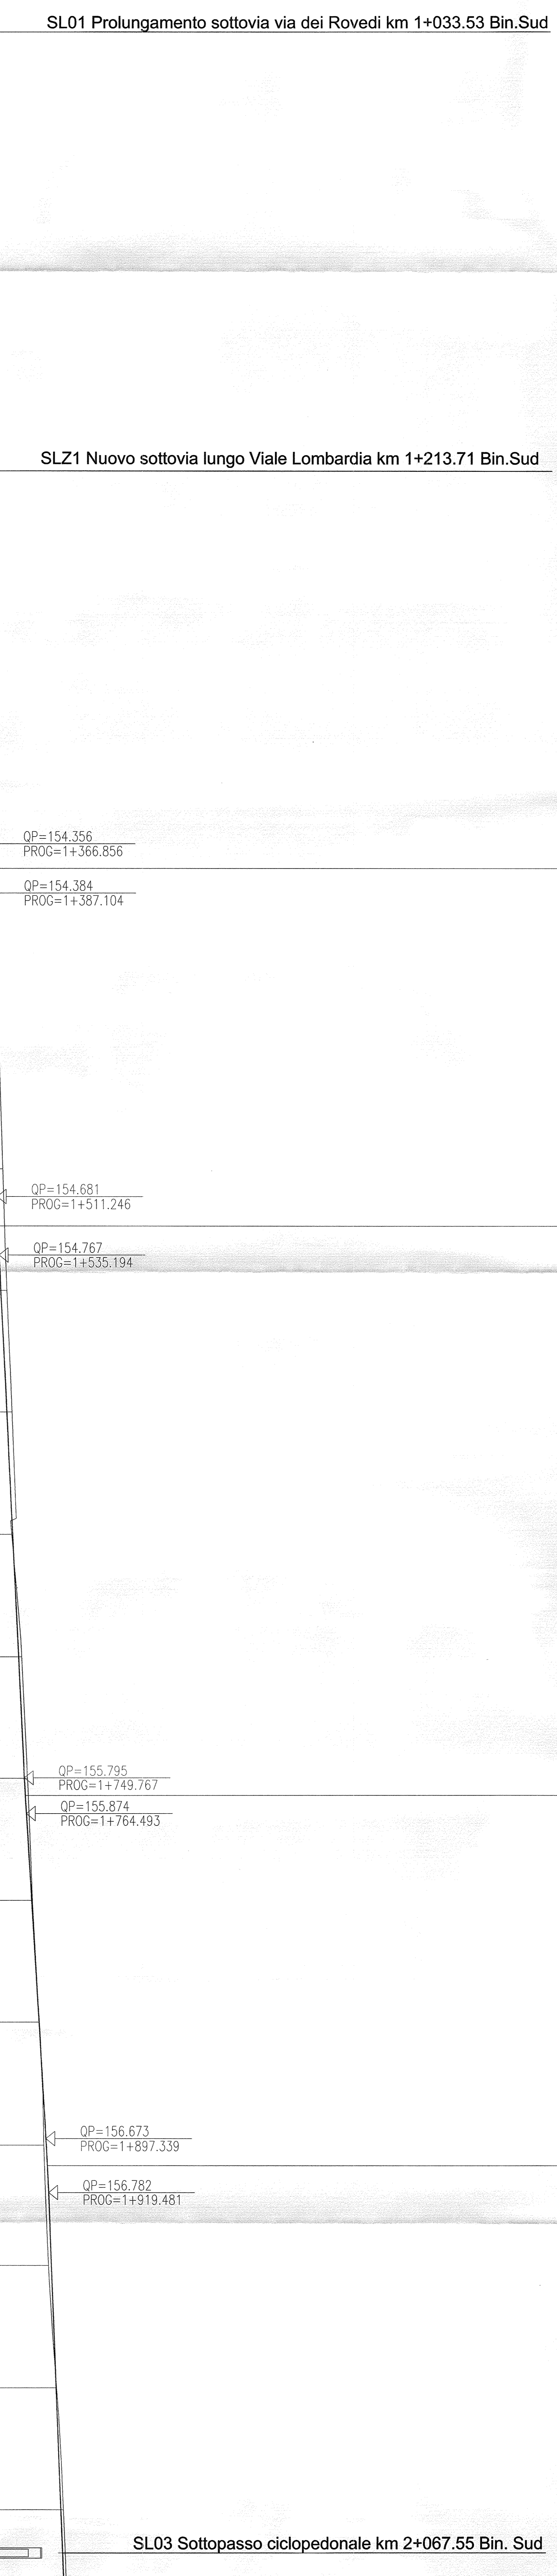
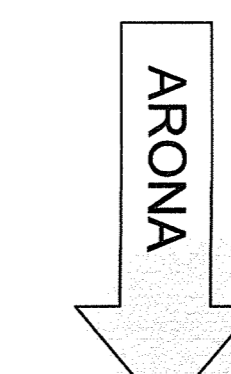


PROVINCIA	MILANO
COMUNE	PRECARNANA MILANESE
LIVELLETTA	146.24
DISL. P. =	0.35
PROGR. LIVELLETTA	0.002393
1+376.980	1+523.220
233.91	151.28
0.004758	0.006015
1+757.130	1+908.410
MILANO	PRECARNANA MILANESE

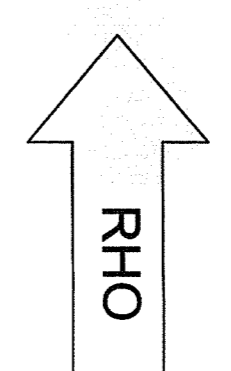

MURI IN POSIZIONE SX		MURI IN POSIZIONE DX	
Q.R.=140.00 m			
1:1000		1:100	
NUMERO SEZIONE			
QUOTE TERRENO			
QUOTE PROGETTO			
ETTOMETRICHE			
DIST. PARZIALI			
PROGRESSIVE			
ANDAMENTO PLANIMETRICO			
VELOCITA' (km/h)			
0.00	50.00	50.00	50.00
1+050.00	1+100.00	1+150.00	1+200.00
153.349	153.584	153.928	154.255
154.240	154.258	154.276	154.295
12			
1+250.00	1+300.00	1+350.00	1+400.00
154.313	154.371	154.429	154.588
154.313	154.332	154.350	154.415
13			
1+450.00	1+500.00	1+550.00	1+600.00
154.747	154.906	155.081	155.286
154.535	154.654	154.838	155.078
14			
1+650.00	1+700.00	1+750.00	1+800.00
155.277	155.679	155.921	156.111
155.317	155.556	155.796	156.088
15			
1+850.00	1+900.00	1+950.00	2+000.00
156.381	156.583	156.781	157.107
156.389	156.689	156.898	157.088
16			
2+050.00			
157.382			
157.278			
17			
2+			

COMITENTE: RFI - Rete Ferroviaria Italiana
PROGETTAZIONE: ITALFERRA
INFRASSTRUTTURE FERROVIARIE STRATEGICHE DEFINITE DALLA LEGGE OGGETTO N. 448/01
DIREZIONE TECNICA - CENTRO DI PRODUZIONE MILANO
PROGETTO DEFINITIVO PER APPALTO INTEGRATO
POTENZIAMENTO DELLA LINEA RHO-ARONA. TRATTA RHO-GALLARATE
QUADRIPLICAMENTO RHO-PARABIANCO E RACCORDO Y
TRACCIO FERROVIARIO
 Profilo di progetto Tav. 2/11

COMMESSA LOTTO FASE ENTE TIPO DOC. OPERAZIONE/PLAN. PROGR. REV.
 MD1 12 D 26 F7 CS0000 002 B
 A Estrazione Esecuzione
 B Revisione per approvazione
 N. EMB.: 1

SCALE: 1:1000/100

Autore: [Firma] Data: [Data]
 Verificatore: [Firma] Data: [Data]
 Approvatore: [Firma] Data: [Data]