PROVINCIA	MILANO		
COMUNE	PARABIAGO		
LIVELLETTE L = / DISL = / p =	315.00 / 1.67 / 0.005302	420.00 / 2.37 / 0.005643	452.00 / 2.89 / 0.006394
PROGR. LIVELLETTE	28.000	6+343.000	6+763.000

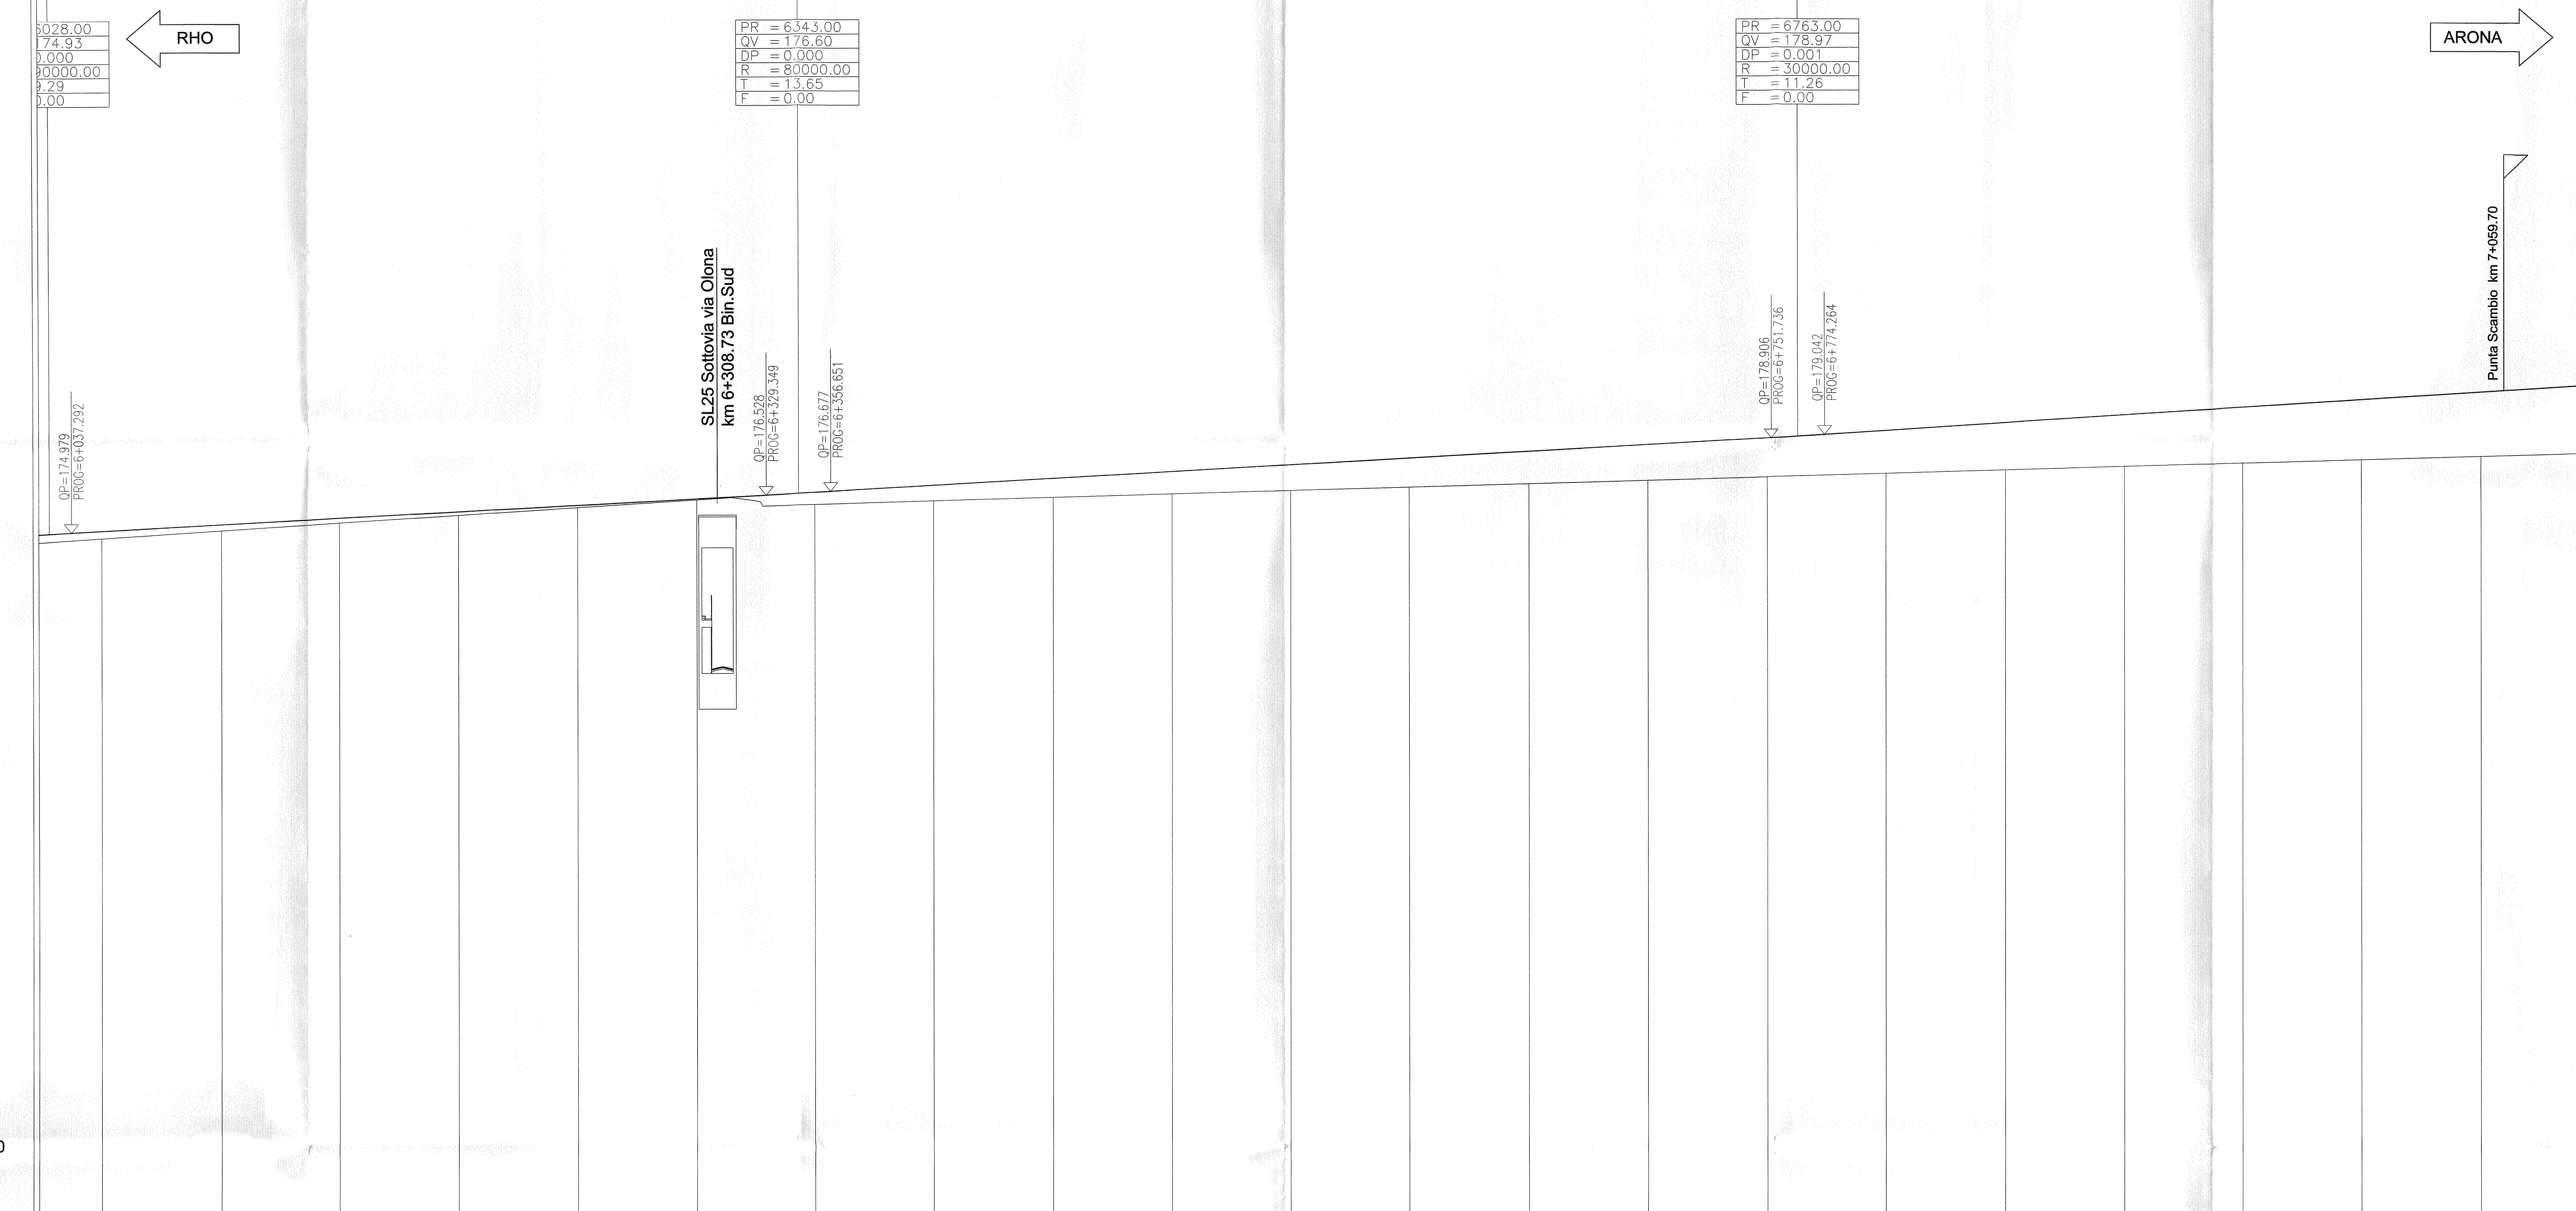

1:100

1:1000

MURI IN POSIZIONE SX – RI08 IN POSIZIONE SX DA Km 6+316.83 AL Km 6+800.00 H max = 4.00 m L=483.17m

MURI IN POSIZIONE DX – RI08 IN POSIZIONE DX DA Km 6+049.19 AL Km 6+170.16 L=120.97m

Q.R.=140.00 m

PROGRESSIVE	NUMERO SEZIONE	QUOTE PROGETTO	QUOTE TERRENO	DIST. PARZIALI
6+050.00		175.047	174.733	50.00
6+100.00	62	175.312	175.052	50.00
6+150.00		175.577	175.370	50.00
6+200.00	63	175.842	175.689	50.00
6+250.00		176.107	176.008	50.00
6+300.00	64	176.372	176.327	50.00
6+350.00		176.640	176.126	50.00
6+400.00	65	176.922	176.265	50.00
6+450.00		177.204	176.405	50.00
6+500.00	66	177.486	176.544	50.00
6+550.00		177.768	176.684	50.00
6+600.00	67	178.050	176.823	50.00
6+650.00		178.332	176.963	50.00
6+700.00	68	178.615	177.102	50.00
6+750.00		178.897	177.242	50.00
6+800.00	69	179.207	177.381	50.00
6+850.00		179.526	177.521	50.00
6+900.00	70	179.846	177.660	50.00
6+950.00		180.166	177.800	50.00
7+000.00	71	180.485	177.939	50.00
7+050.00		180.805	178.078	50.00

ETTOMETRICHE: 6+100.00, 6+200.00, 6+300.00, 6+400.00, 6+500.00, 6+600.00, 6+700.00, 6+800.00, 6+900.00, 7+000.00

ANDAMENTO PLANIMETRICO: D=964.50 — RP — R=-4000.00 L=81.12 — RP — D=10…

VELOCITA' (km/h): 150 km/h — 150 km/h — 150 km/h

COMMITTENTE: RFI RETE FERROVIARIA ITALIANA GRUPPO FERROVIE DELLO STATO

PROGETTAZIONE: ITALFERR GRUPPO FERROVIE DELLO STATO

INFRASTRUTTURE FERROVIARIE STRATEGICHE DEFINITE DALLA LEGGE OBIETTIVO N. 443/01

DIREZIONE TECNICA - CENTRO DI PRODUZIONE MILANO

PROGETTO DEFINITIVO PER APPALTO INTEGRATO

POTENZIAMENTO DELLA LINEA RHO-ARONA. TRATTA RHO-GALLARATE QUADRUPLICAMENTO RHO-PARABIAGO E RACCORDO Y

TRACCIATO FERROVIARIO
Profilo di progetto TAV. 7/11

SCALA: 1 : 1000/100

COMMESSA	LOTTO	FASE	ENTE	TIPO DOC.	OPERA/DISCIPLINA	PROGR.	REV.
MDL1	12	D	26	F7	CS0000	007	B

Revis.	Descrizione	Redatto	Data	Verificato	Data	Approvato	Data	Autorizzato / Data
A	Emissione Esecutiva	S.Gnoni	Ott.2010			S.Borelli		
B	Revisione per osservazioni Comuni	A.Ingletti	Gen.2011	[signature]		Borelli [signature]		ITALFERR dott. ing. Donato LAVACCA Ordine Ingegneri di NOVARA n° 1109

File: MDL112D26F7CS0000007B.dwg

n. Elab.: