

1:1000
1:100

PROVINCIA	
COMUNE	VARESE
LIVELLETTA	BUSTO ARSIZIO
PROGR. LIVELLETTA	
DISL. P. =	119,88
	0,00
	0,00
	119,88
	239,84
	-0,00
	119,88
	411,72
	281,69
	0,00
	695,41

PROG.	0+000,00
PROG.	0+200,00
PROG.	0+400,00
PROG.	0+600,00
PROG.	0+800,00
PROG.	1+000,00


PROG.	0+100,00
PROG.	0+200,00
PROG.	0+300,00
PROG.	0+400,00
PROG.	0+500,00
PROG.	0+600,00

PROG.	0+700,00
PROG.	0+800,00
PROG.	0+900,00
PROG.	1+000,00

INIZIO INTERVENTO
P.S. km 0+000 Raccordo "Y"
P.S. km 16+343,28 Linea Rho-Arona

IV01 Nuovo cavalcaferrovia
km 0+493,37 Raccordo "Y"

FINE INTERVENTO
P.S. Km 0+695,41 Raccordo "Y"
P.S. Km 33+995,01 linea FNM

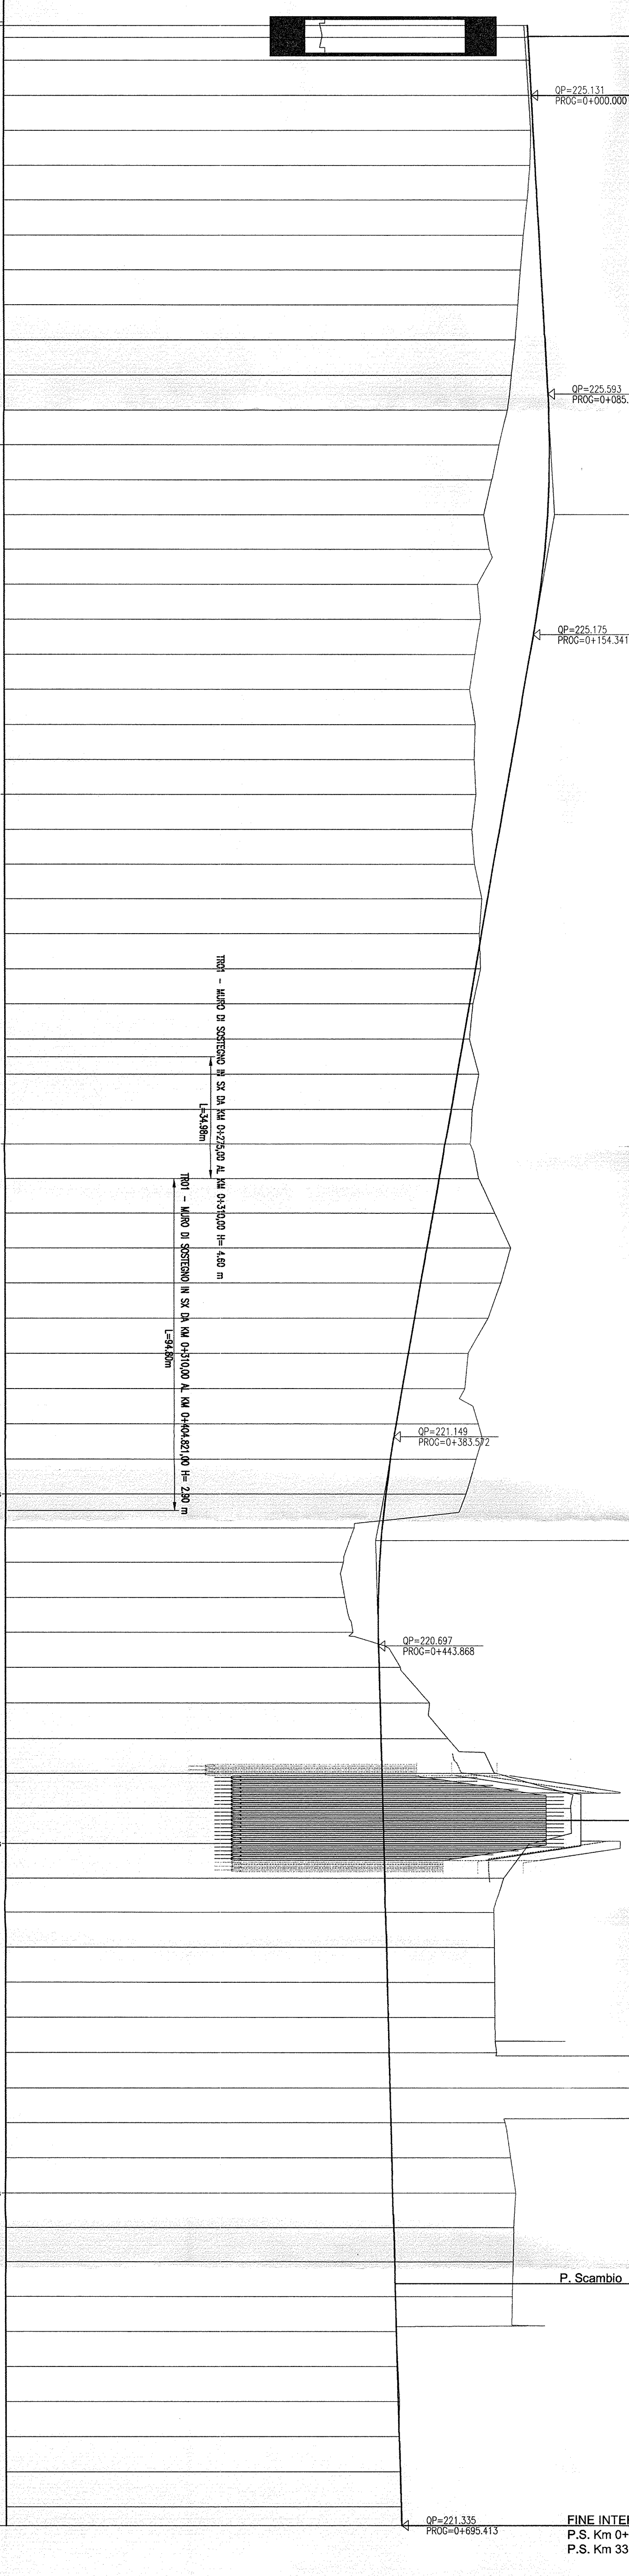

NUMERO SEZIONE	QUOTE PROGETTO	QUOTE TERRENO	ETIMOMETRICHE	DISI. PARZIALI	PROGRESSIVE	ANDAMENTO PLANIMETRICO	VELOCITA' (km/h)

COMMITTENTE: **SRFI** RETE FERROVIARIA ITALIANA GRUPPO FERROVIE DELLO STATO

PROGETTAZIONE: **ITALFER** GRUPPO FERROVIE DELLO STATO

INFRASTRUTTURE FERROVIARIE STRATEGICHE DEFINITE DALLA LEGGE OBIETTIVO N. 443/01

DIREZIONE TECNICA - CENTRO DI PRODUZIONE MILANO
 PROGETTO DEFINITIVO PER APPALTO INTEGRATO
 POTenziamento della linea RHO-ARONA. TRATTA RHO-GALLARATE
 QUADRUPPLICAMENTO RHO-PARABIAGO E RACCORDO Y
 TRACCIATO FERROVIARIO
 Profilo di progetto TAV. 11/11

SCALA: 1 : 1000/100

COMMESSA: LOTTO FASE ENTE TIPO DOC. OPERANDISCIPLINA PROG. REV.
 MD1 12 D 26 F7 CS0000 011 B

Rev.	Descrizione	Redatto	Data	Verificato	Data	Approvato	Data	Aut. Data
A	Emissione Esecutiva	S. Gatti	04/2010					
B	Revisione per commenti Clienti	A. Gatti	04/2011					

Fig. MD1.120287250000118.dwg n. Ediz.: 1