SEZIONE TIPO SISTEMAZIONE MURO

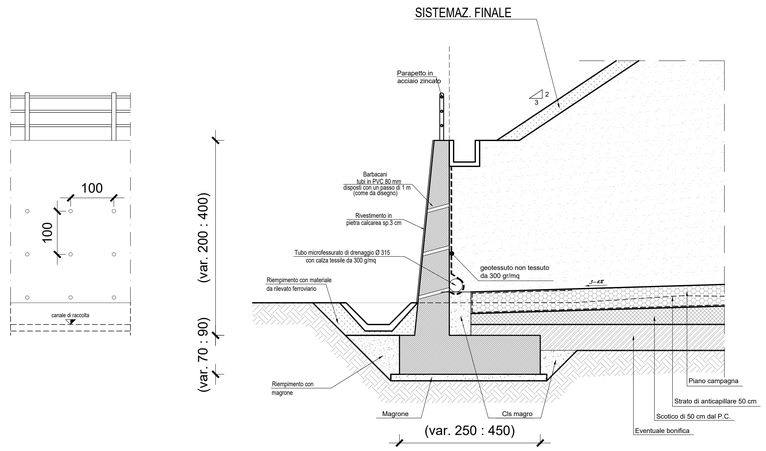

SEZIONE TIPO SISTEMAZIONE MURO

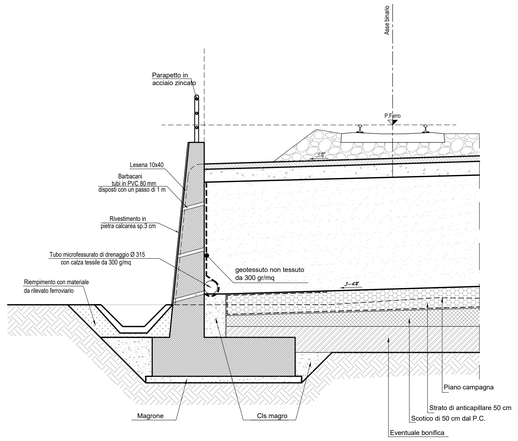

SEZIONE TRASVERSALE TIPO MURO A "U"

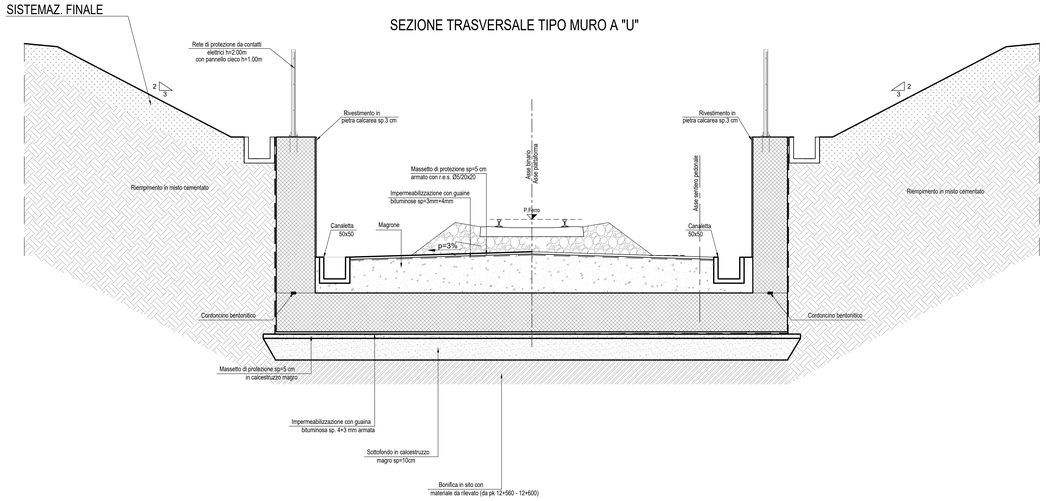

SEZIONE TIPO SISTEMAZIONE MURO

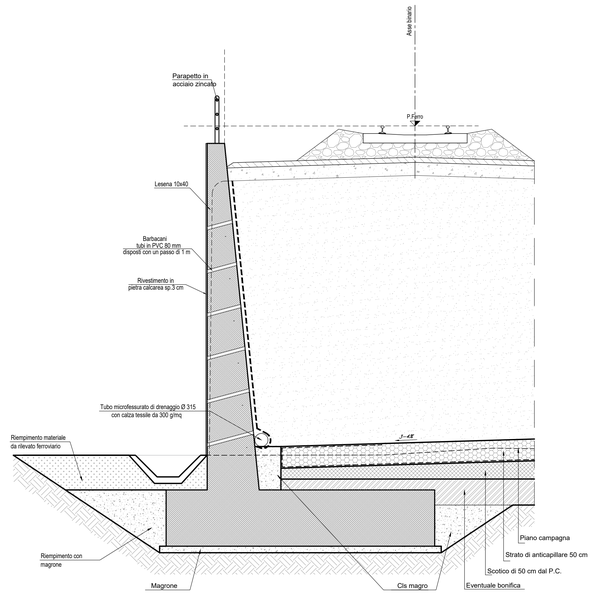

SEZIONE TIPO SISTEMAZIONE MURO

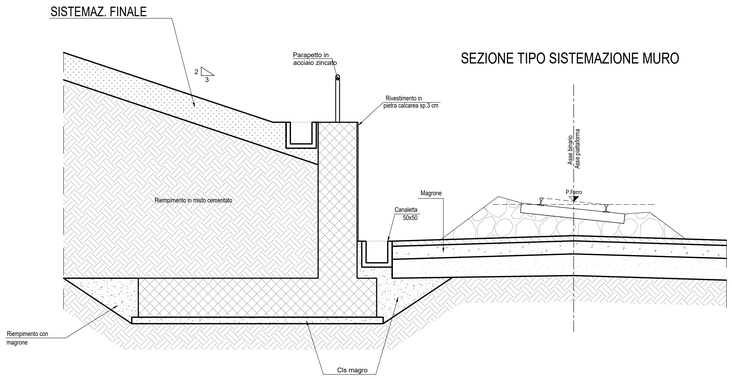

COMMITTENTE:

RFI RETE FERROVIARIA ITALIANA
GRUPPO FERROVIE DELLO STATO

DIREZIONE LAVORI:

ITALFERR
GRUPPO FERROVIE DELLO STATO

APPALTATORE: MANDATARIA: RIZZANI DE ECCHER — MANDANTI: manelli costruzioni generali; SALCAIM VENEZIA

PROGETTAZIONE: MANDATARIA: Lombardi Lombardi Ingegneria S.r.l. — MANDANTI: FSM ingegneria; e2CM ingegneria

PROGETTO ESECUTIVO - PARTE B

DIRETTRICE FERROVIARIA MESSINA - CATANIA - PALERMO
NUOVO COLLEGAMENTO PALERMO - CATANIA
TRATTA DITTAINO - CATENANUOVA

Sezioni tipologiche e particolari costruttivi

APPALTATORE	DIRETTORE DELLA PROGETTAZIONE	PROGETTISTA
Il Direttore Tecnico Ing. P. PAGLINI	Il responsabile integrazione fra le varie prestazioni specialistiche Ing. A. DAMIANI	

COMMESSA	LOTTO	FASE	ENTE	TIPO DOC.	OPERA/DISCIPLINA	PROGR.	REV.	SCALA:
RS7Z	50	E	ZZ	BZ	MU5200	001	B	1:50

Rev.	Descrizione	Redatto	Data	Verificato	Data	Approvato	Data	Autorizzato Data
A	PRIMA EMISSIONE	ZANETTI	10/04/2023	RICCI	11/04/2023	DAMIANI	12/04/2023	Ing. A. DAMIANI alessandro Ordine degli Ingegneri della Provincia di Milano Firmato digitalmente 30.09.2023 08:31:55 GMT+01:00
B	SECONDA EMISSIONE	ZANETTI	25/09/2023	RICCI	26/09/2023	DAMIANI	27/09/2023	

File: RS7Z50EZZBZMU5200001-B.dwg n. Elab.: