
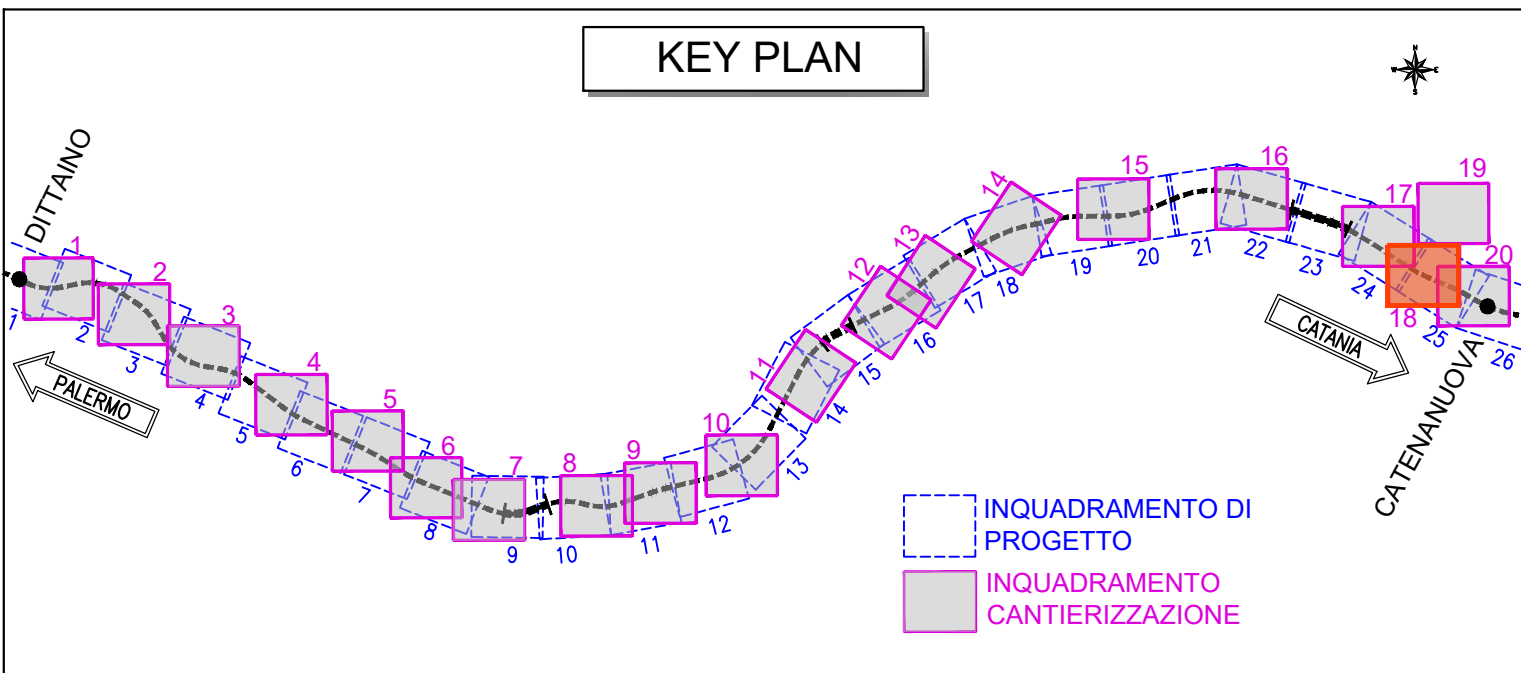


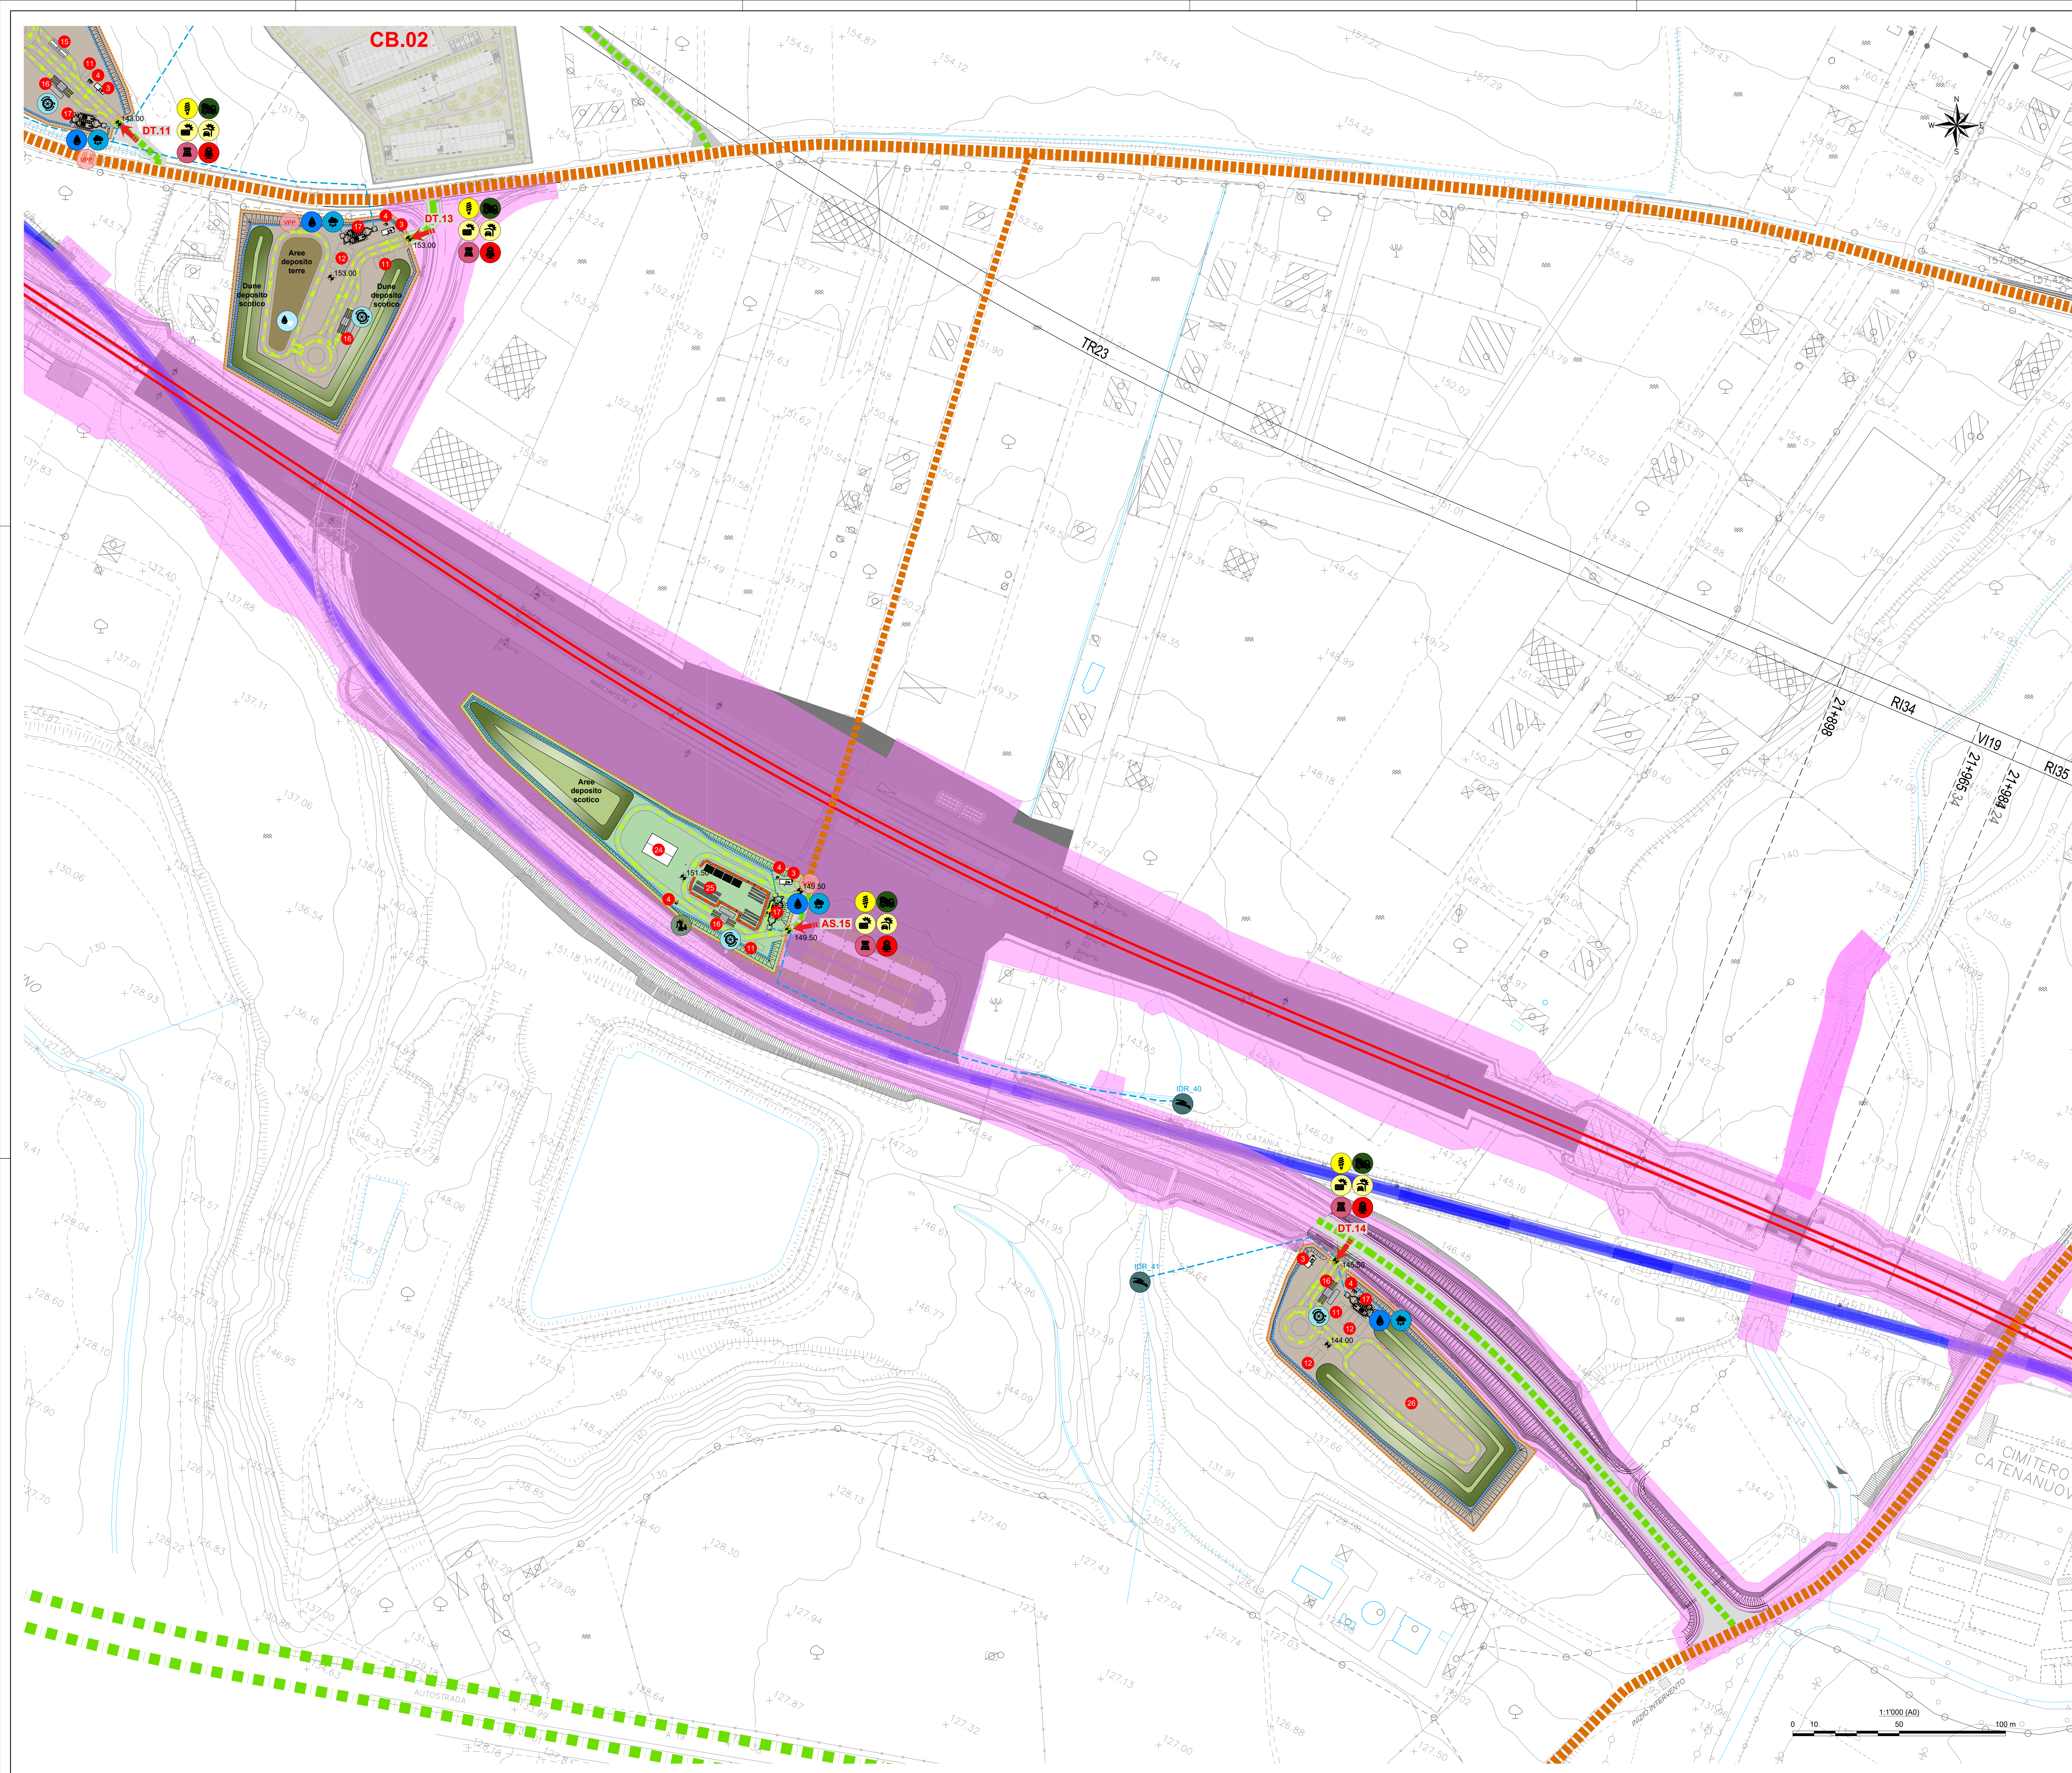

LEGENDA			
	CANTIERE OPERATIVO (CO.XX)		CANTIERE DI ARMAMENTO/ATTREZZAGGIO
	DEPOSITO TERRE (DT.XX)		AREA DI LAVORO
	AREA TECNICA (AT.XX)		
	AREA DI STOCCAGGIO (AS.XX)		
	RECINZIONE IN PLASTICA STAMPATA		
	RECINZIONE DI CANTIERE IN PANNELLI IN LEGNO		
	RECINZIONE DI CANTIERE IN PANNELLI METALLICI		
	ACCESSO CARRABILE		
	LINEA FERROVIARIA ESISTENTE		
	AUTOSTRADA		
	NUOVO TRACCIATO FERROVIARIO		
	VIABILITA' PRINCIPALE (STRADE STATALI)		
	VIABILITA' PRINCIPALE (STRADE VIGNALI-PODERALI)		
	VIABILITA' STRADE ACCESSO CANTIERE		
	VIABILITA' INTERNO CANTIERE		
	CANALETTA		

LEGENDA			
	SPOGLIATO / SERVIZI IGIENICI		VASCA TRATTAMENTO ACQUA DI BETONAGGIO
	PRESIDIO SANITARIO		IMPIANTO DI BETONAGGIO
	GUARDIANA		MAGAZZINO
	WC CHIMICO		IMPIANTO DI VENTILAZIONE
	LABORATORIO TERRE		IMPIANTO DI TRATTAMENTO ACQUE IN GALLERIA
	MAGAZZINO		IMPIANTO DI MISCELAZIONE MALTA
	OFFICINA		AREA LAVORAZIONE FERRO ED ARMATURE
	SERBATOIO IDRICO		AREA STOCCAGGIO GABIE
	DEPOSITO CARBURANTE		AREA RICOVERO MEZZI ED ATTREZZATURE
	AREA RACCOLTA RIFIUTI		AREA STOCCAGGIO PIETRISCO E TRAVERSI
	PARCHEGGIO		AREA STOCCAGGIO MATERIALI USATI
	PARCHEGGIO MEZZI D'OPERA E TRAVERSI		AREA STOCCAGGIO MATERIALI DI ELETTRIFICAZIONE
	AREA STOCCAGGIO MATERIALI USATI		
	AREA STOCCAGGIO MATERIALI DI ELETTRIFICAZIONE		
	PESA		
	IMPIANTO LAVAGGIO RUOTE		
	VASCA PRIMA PIOGGIA INTERRATA		

EFFICIENTAMENTO ENERGETICO		EFFICIENTAMENTO IDRICO	
	SOLARE TERMICO		EFFICIENTAMENTO IDRICO
	PRODUZIONE FOTVOLTAICA		GESTIONE ACQUE METEORICHE
	GRUPPO ELETTROGENO IBRIDO		GESTIONE ACQUE NERE
	ILLUMINAZIONE AD ALTA EFFICIENZA		NEBULIZZATORI
	AUTOCARRI E VEICOLI ELETTRICI		LAVAGGIO BETONIERE CC
	MEZZI IBRIDI		LAVAGGIO RUOTE CC
	EFFICIENTAMENTO VENTILAZIONE CANTIERE		RECUPERO ACQUE PUVANE
	LAMPIONI LED CON FOTOVOLTAICO		ACQUE DI GALLERIA
	PENSOLE PARCHEGGI CON FOTOVOLTAICO		ACQUE DI AGGOTTAMENTO
	MINERLOGICO		RECAPITO FINALE
	GEOTERMA		AREA TRATTAMENTO A CALCE

NOTE

-A MONTE E A VALLE DEI PUNTI DI RECAPITO DELLE ACQUE REFLUE NEL RETICOLO IDROGRAFICO LOCALE DOVRANNO ESSERE PERIODICAMENTE PRELEVATI CAMPIONI D'ACQUA DA SOTTOPORRE A PROVE DI LABORATORIO PER VERIFICARE LA PRESENZA DI EVENTUALI INQUINANTI.

-PER MAGGIORI DETTAGLI SU APPRESTAMENTI,ATTREZZATURE E IMPIANTI VEDI TAV. RS7250EZZP7CA0000002-3-4.

-PER MAGGIORI DETTAGLI SUI CAMPI BASE CB-01 E CB-02 VEDI TAV. RS7250EZZP7CA0000001-13.

-SI INFORMA CHE TUTTI GLI INTERVENTI DI CANTIERIZZAZIONE AMBIENTALE SONO RIPORTATI NEGLI ELABORATI RS7250EZZP7CA0000001-13 RS7250EZZP7CA0000001-13 RS7250EZZP7CA0000001-13

COMMITTENTE:

DIREZIONE LAVORI:

APPALTATORE:

MANDATARIA

MANDANTI

PROGETTAZIONE:

MANDATARIA

MANDANTI

PROGETTO ESECUTIVO - PARTE A

DIRETTRICE FERROVIARIA MESSINA - CATANIA - PALERMO
NUOVO COLLEGAMENTO PALERMO - CATANIA
TRATTA DITTAINO - CATENANUOVA

CA - CANTIERIZZAZIONE
PLANIMETRIA CON INDICAZIONE DELLE AREE DI CANTIERE E RELATIVA VIABILITA' DI ACCESSO
SU BASE TOPOGRAFICA - TAV. 18 di 20

APPALTATORE	DIRETTORE DELLA PROGETTAZIONE	PROGETTISTA
Il Direttore Tecnico Ing. P. PAGLINI	Il responsabile integrazione fra le varie prestazioni specialistiche Ing. A. DAMIANI	Ing. A. DAMIANI

COMMESSA	LOTTO	FASE	ENTE TIPO DOC.	OPERA/DISCIPLINA	PROGR.	REV.	SCALA:
RS7Z	50	E	ZZ	P7	CA0000	018	B 1:1000

Rev.	Descrizione	Redatto	Data	Verificato	Data	Approvato	Data	Autorizzato	Data
A	EMISSIONE ESECUTIVA	L. BURATTO	10/04/2023	A. BONAVENTURA	11/04/2023	A. DAMIANI	12/04/2023	Ing. A. DAMIANI	12/04/2023
B	SECONDA EMISSIONE	L. BURATTO	16/05/2023	A. BONAVENTURA	16/05/2023	A. DAMIANI	20/05/2023		

File: RS7250EZZP7CA0000018-B.dwg

n. Elab.: