


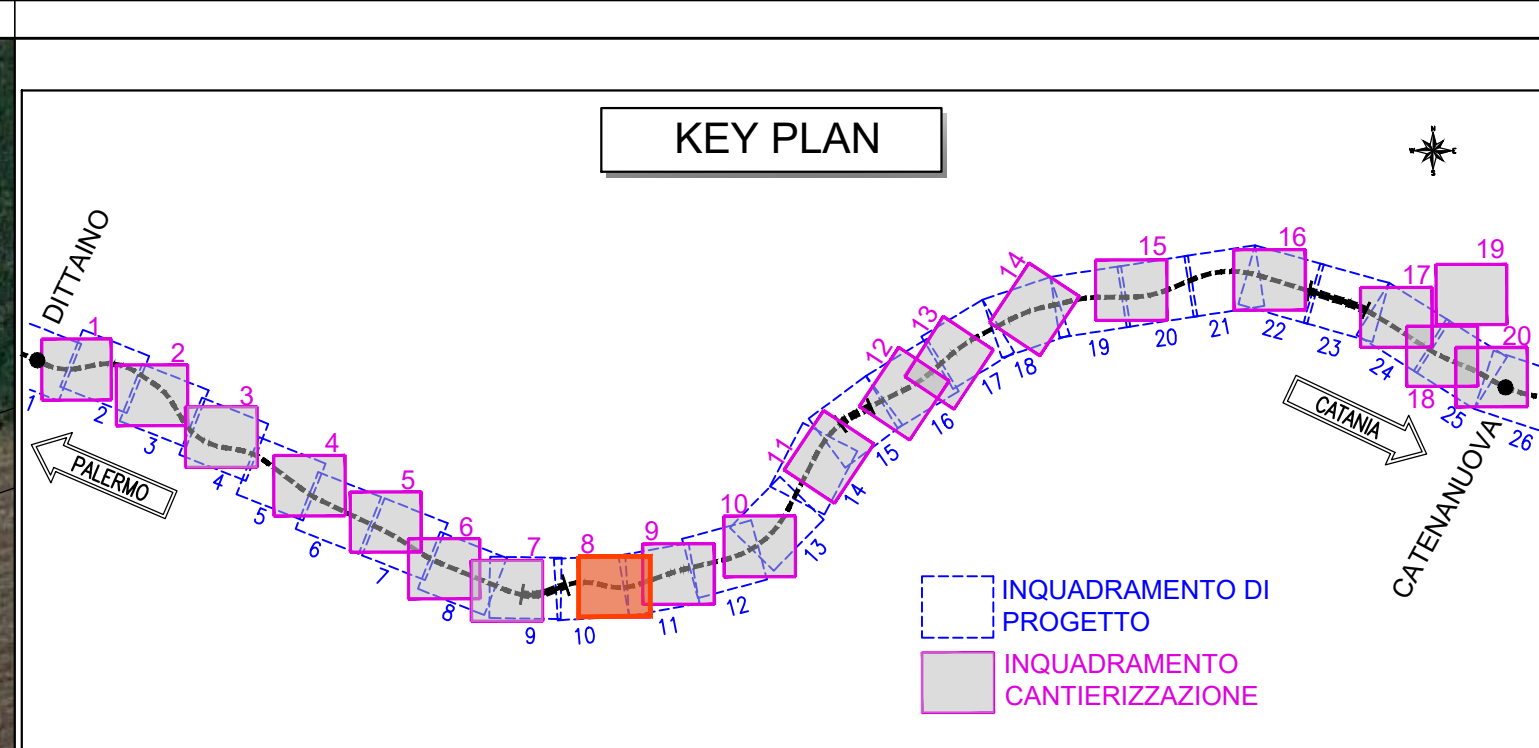

LEGENDA	
	CANTIERE OPERATIVO (CO.XX)
	DEPOSITO TERRE (DT.XX)
	AREA TECNICA (AT.XX)
	AREA DI STOCCAGGIO (AS.XX)
	RECINZIONE IN PLASTICA STAMPATA
	RECINZIONE DI CANTIERE IN PANNELLI IN LEGNO
	RECINZIONE DI CANTIERE IN PANNELLI METALLICI
	ACCESSO CARRABILE
	LINEA FERROVIARIA ESISTENTE
	AUTOSTRADA
	NUOVO TRACCIATO FERROVIARIO
	VIABILITA' PRINCIPALE (STRADE STATALI)
	VIABILITA' PRINCIPALE (STRADE VIGNALI-PODERALI)
	VIABILITA' STRADE ACCESSO CANTIERE
	VIABILITA' INTERNO CANTIERE
	CANALETTA

LEGENDA	
	1 SPOGLIATO / SERVIZI IGIENICI
	2 PRESIDIO SANITARIO
	3 GUARDIANIA
	4 WC CHIMICO
	5 LABORATORIO TERRE
	6 MAGAZZINO
	7 OFFICINA
	8 SERBATOIO IDRICO
	9 DEPOSITO CARBURANTE
	10 AREA RACCOLTA RIFIUTI
	11 PARCHEGGIO
	12 PARCHEGGIO MEZZI D'OPERA
	13 CABINA ELETTRICA
	14 GRUPPO ELETTROGENO
	15 PESA
	16 IMPIANTO LAVAGGIO RUOTE
	17 VASCA PRIMA PIOGGIA INTERRATA
	18 VASCA TRATTAMENTO ACQUA DI BETONAGGIO
	19 IMPIANTO DI BETONAGGIO
	20 MAGAZZINO
	21 IMPIANTO DI VENTILAZIONE
	22 IMPIANTO DI TRATTAMENTO ACQUE IN GALLERIA
	23 IMPIANTO DI MISCELAZIONE MALTA ED ARMATURE
	24 AREA STOCCAGGIO GABBIE ARMATURA
	25 AREA RICOVERO MEZZI ED ATTREZZATURE
	26 AREA STOCCAGGIO PIETRISCO E TRAVERSE
	27 AREA STOCCAGGIO MATERIALI USATI
	28 AREA STOCCAGGIO MATERIALI DI LAVORAZIONE

EFFICIENTAMENTO ENERGETICO	EFFICIENTAMENTO IDRICO

NOTE

-A MONTE E A VALLE DEI PUNTI DI RECAPITO DELLE ACQUE REFLUE NEL RETICOLO IDROGRAFICO LOCALE DOVRANNO ESSERE PERIODICAMENTE PRELEVATI CAMPIONI D'ACQUA DA SOTTOPORRE A PROVE DI LABORATORIO PER VERIFICARE LA PRESENZA DI EVENTUALI INQUINANTI

-PER MAGGIORI DETTAGLI SU APPRESTAMENTI ATTREZZATURE E IMPIANTI VEDI TAV. RS7250EZZP7CA00000002-3-4.

-PER MAGGIORI DETTAGLI SU CAMPI BASE CB-01 E CB-02 VEDI TAV. RS7250EZZP7CA00000001-13.

-SI INFORMA CHE TUTTI GLI INTERVENTI DI CANTIERIZZAZIONE AMBIENTALE SONO RIPORTATI NEGLI ELABORATI RS7250EZZP7CA00000001-8 RS7250EZZP7CA00000001-9 RS7250EZZP7CA00000001-10 445 RS7250EZZP7CA00000001-4