



LEGENDA

NOTE GENERALI

Per il tracciato delle Barriere Antirumore fare riferimento agli elaborati specializzati.
 Per la Barriera Antirumore con sistema (T) silenziosa riferirsi a parti all'altezza acustica.
 Documenti della stessa opera di sostegno, rispetto al P.T.

QUADRO DI UNIONE

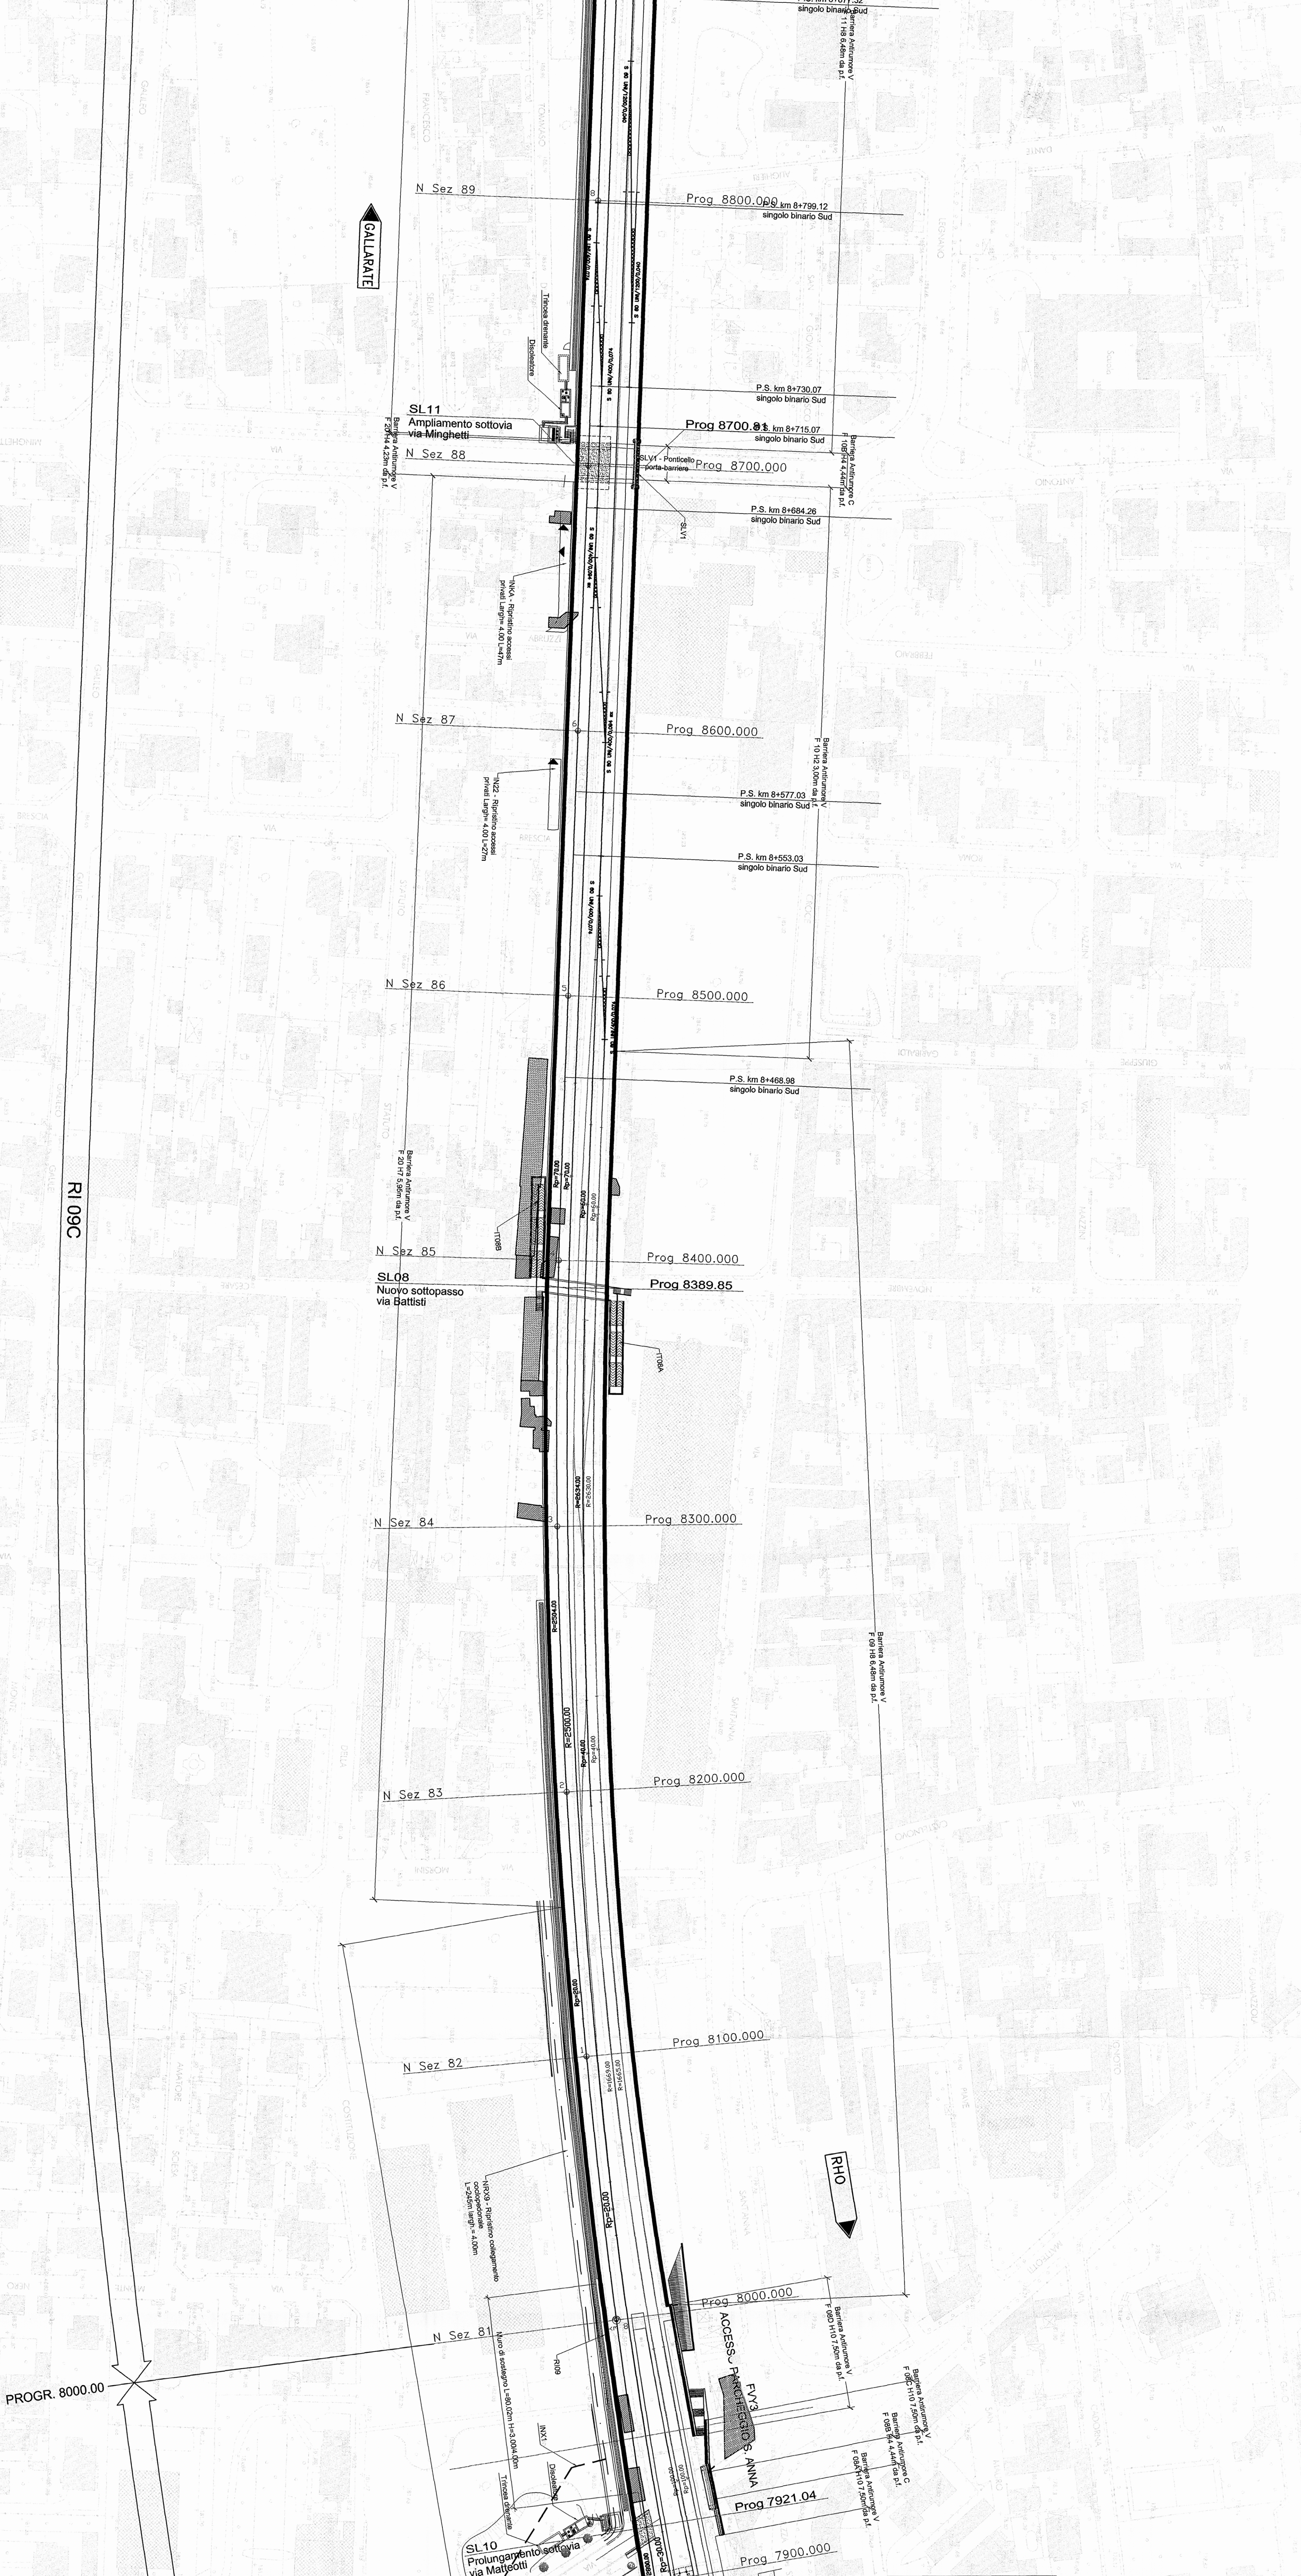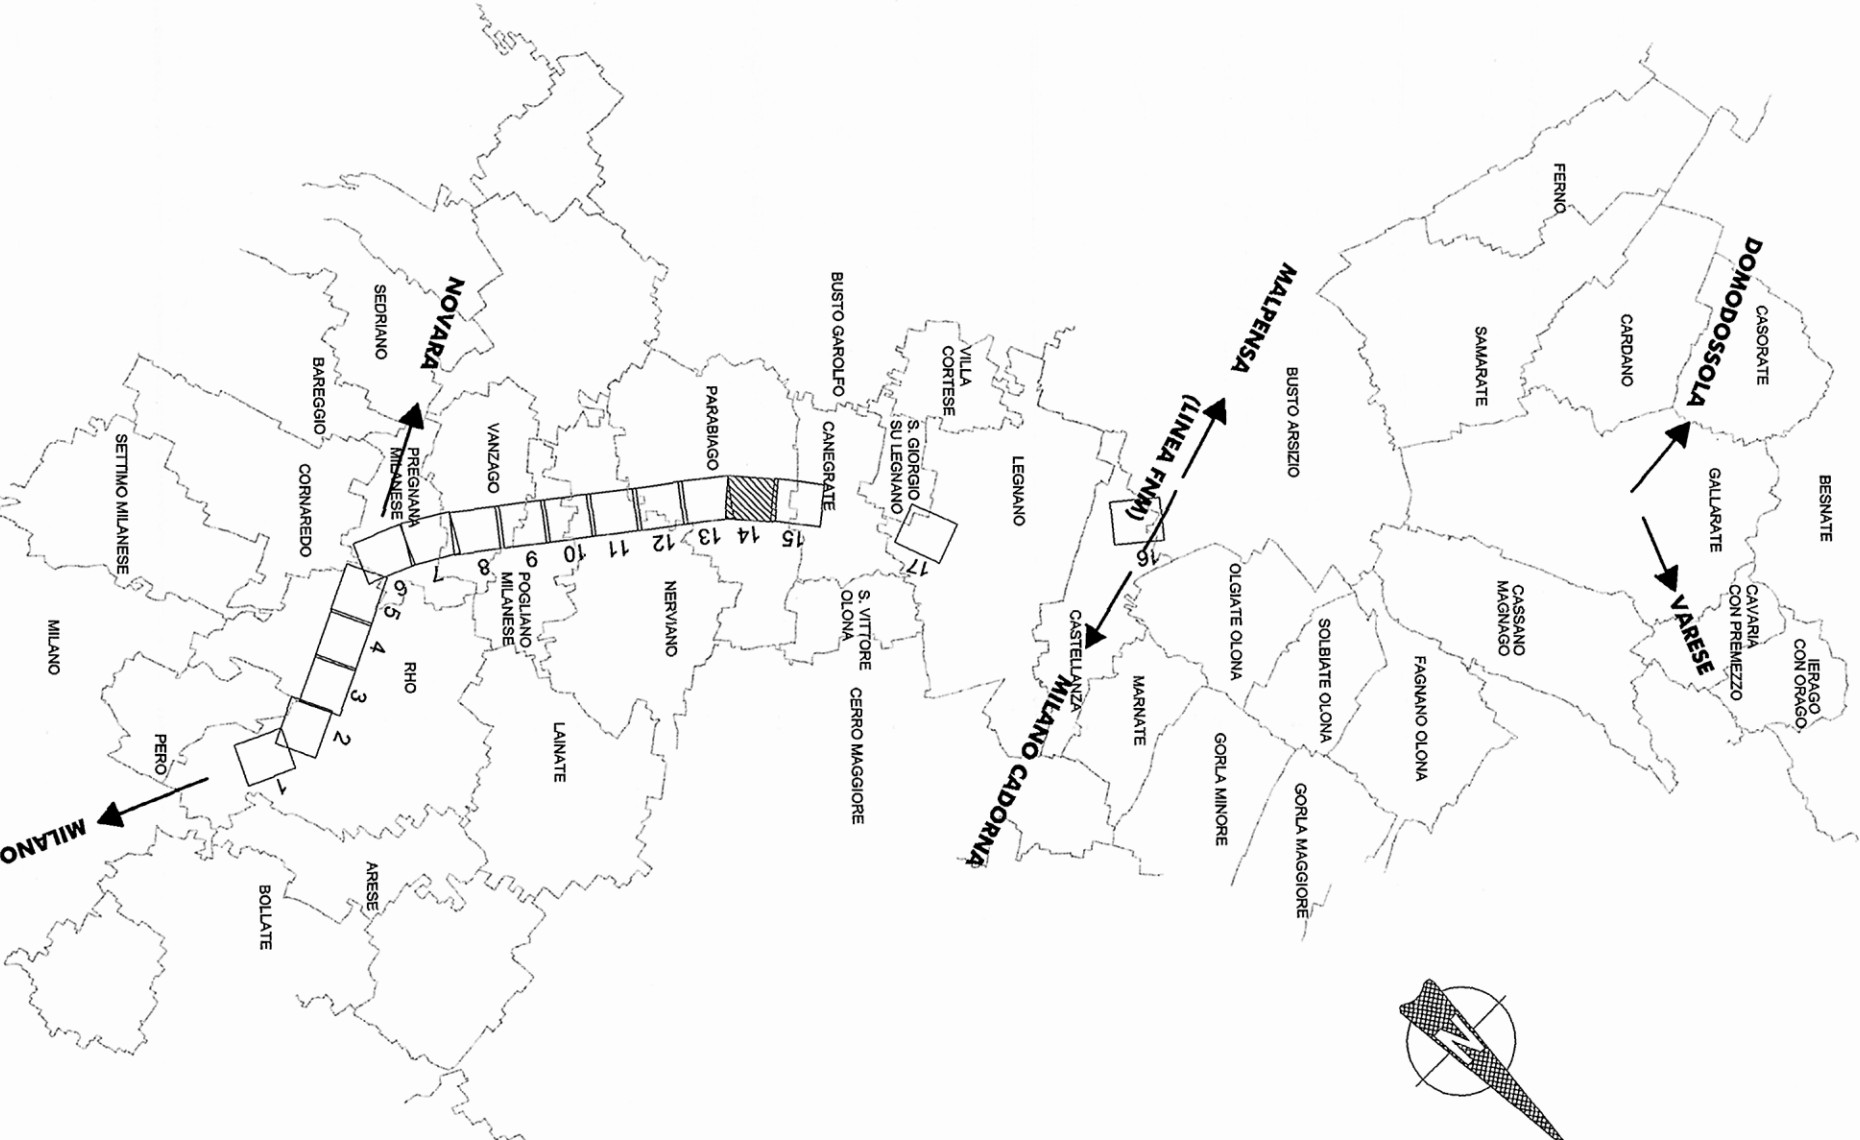

COMMITTENTE:
SRFI
 GRUPPO FERROVIE DELLO STATO

PROGETTAZIONE:
ITALFER
 STUDIO FERROVIE DELLO STATO

INFRASTRUTTURE FERROVIARIE STRATEGICHE DEFINITE
 DALLA LEGGE OBIETTIVO N. 443/01

DIREZIONE TECNICA - CENTRO DI PRODUZIONE MILANO
PROGETTO DEFINITIVO PER APPALTO INTEGRATO

POTENZIAMENTO DELLA LINEA LINEA RHO-ARONA.
TRATTA RHO-SALLARANE
QUADRUPLICAMENTO RHO-PARABAGIO E RACCORDO Y

CORPO STRADALE FERROVIARIO - CONFIGURAZIONE FINALE
 Pianimetria di progetto sede - Tav. 14/16

SCALA:
1:1.000

COMMESSA LOTTO FASE ENTE TIPO DOC. OPERAZIONE/PROG. REV.

MDL1 | **12** | **B** | **26** | **P7** | **CS00000** | **014** | **B**

Rev.	Descrizione	Redatto	Data	Verificato	Data	Approvato	Data	Autore/Rev.
A	Emissione massima	C. C. B.	03/11/2010					
B	Revisione per approvazione CD/MA	A. L.	04/03/2011					

FILE: MIL1202077050000148

ITALFER
 STUDIO FERROVIE DELLO STATO
 n. 1109