


LEGGENDA



QUADRO DI UNIONE

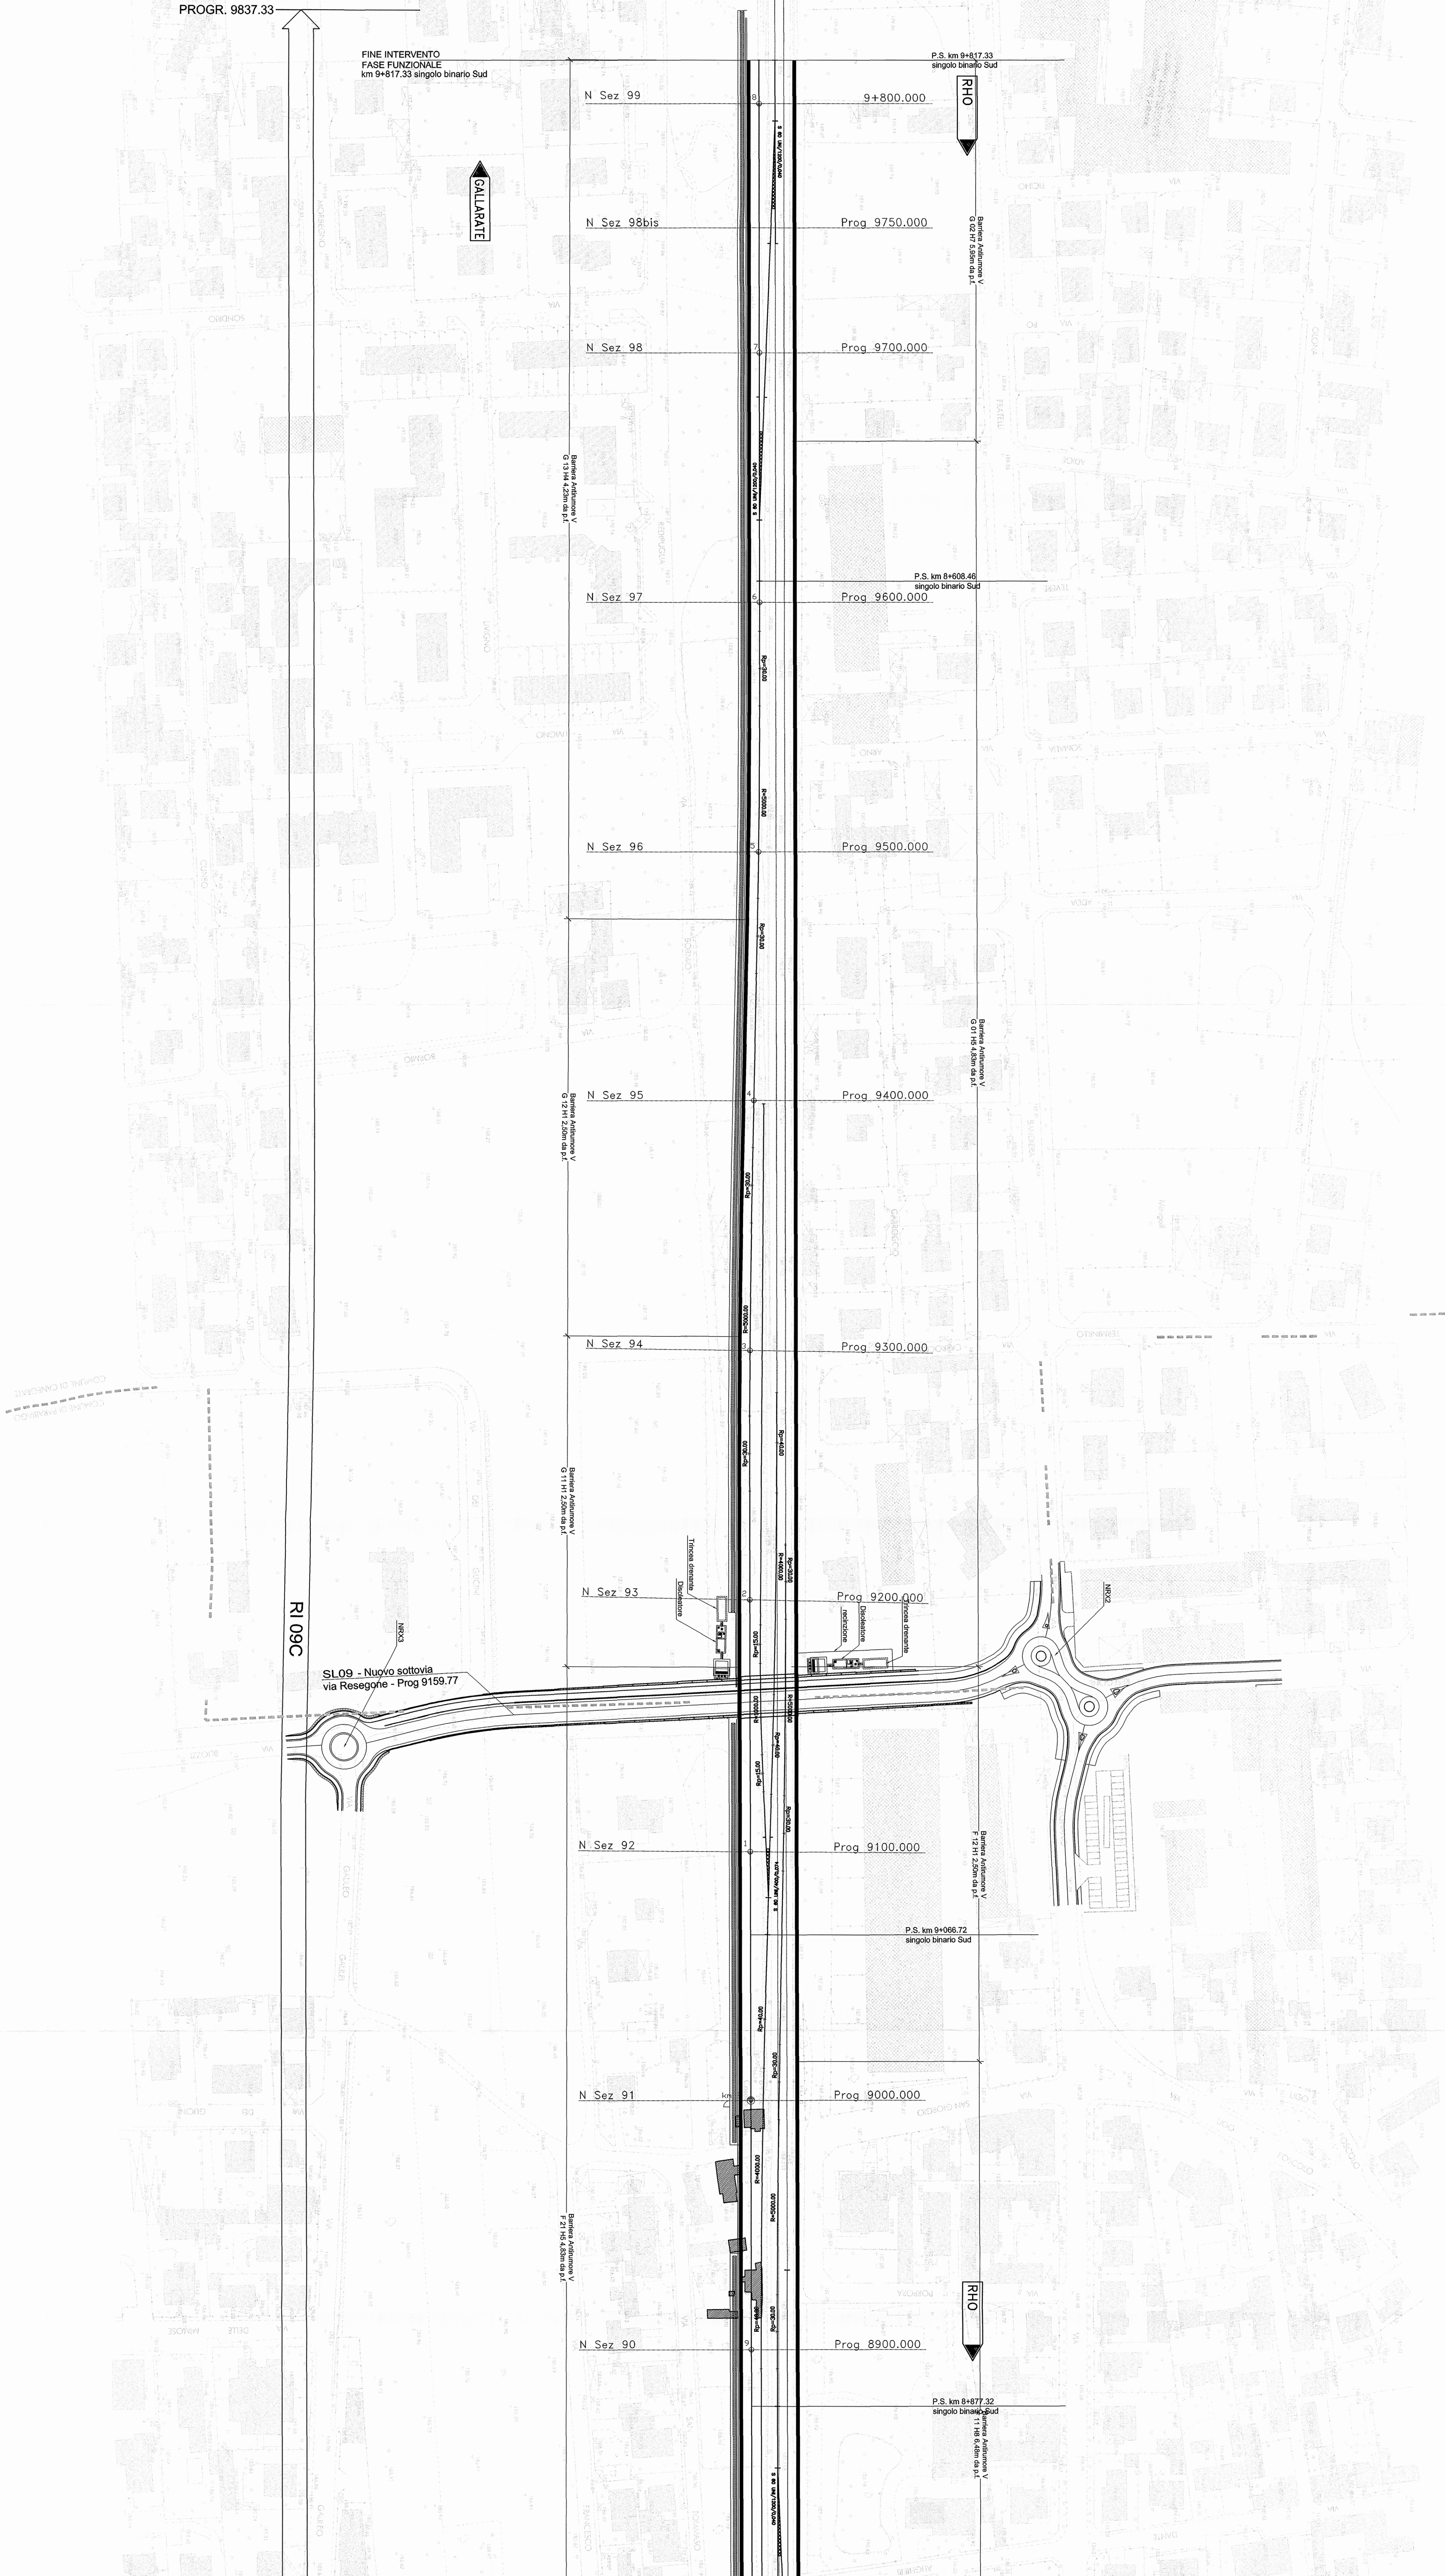

COMITENTE:
SRF Ferrovie Italiane
 GRUPPO FERROVIE DELLO STATO

PROGETTISTE:
ITALFERRA
 GRUPPO FERROVIE DELLO STATO

INFRASTRUTTURE FERROVIARIE STRATEGICHE DEFINITE
 DALLA LEGGE OBETTIVO N. 443/01

DIREZIONE TECNICA - CENTRO DI PRODUZIONE MILANO
 PROGETTO DEFINITIVO PER APPALTO INTEGRATO

POTENZIAMENTO DELLA LINEA RHO-ARONA
 TRAMITE LA REALIZZAZIONE DELLA
 QUADRUPPLICAZIONE RHO-PARABIAIO E RACCORCIO Y

CORPO STRADALE FERROVIARIO - CONFIGURAZIONE FINALE
 Pianimetria di progetto sede - Tav. 15/16

SCALA:
1:1000

COMMESSA LOTTO FASE ENTR. TIPO DOC. OPERAZIONE/PROG. REV.

Rev.	Descrizione	Redatto	Data	Verificato	Data	Approvato	Data	Autore
A	Espressione grafica	C. Di Sesto	02/11/2013					
B	Realizzazione per il cantiere	A. Sestini	02/11/2013					

Ing. Corrado Lambica
 Direzione Tecnica - Centro di Produzione Milano

ITALFERRA
 Gruppo Ferrovie dello Stato

SRF
 Gruppo Ferrovie dello Stato

ITALFERRA
 Gruppo Ferrovie dello Stato

SRF
 Gruppo Ferrovie dello Stato