



SEZ. N.° A7
 PROGRESSIVA=0+682.01
 BRETELLA NORD

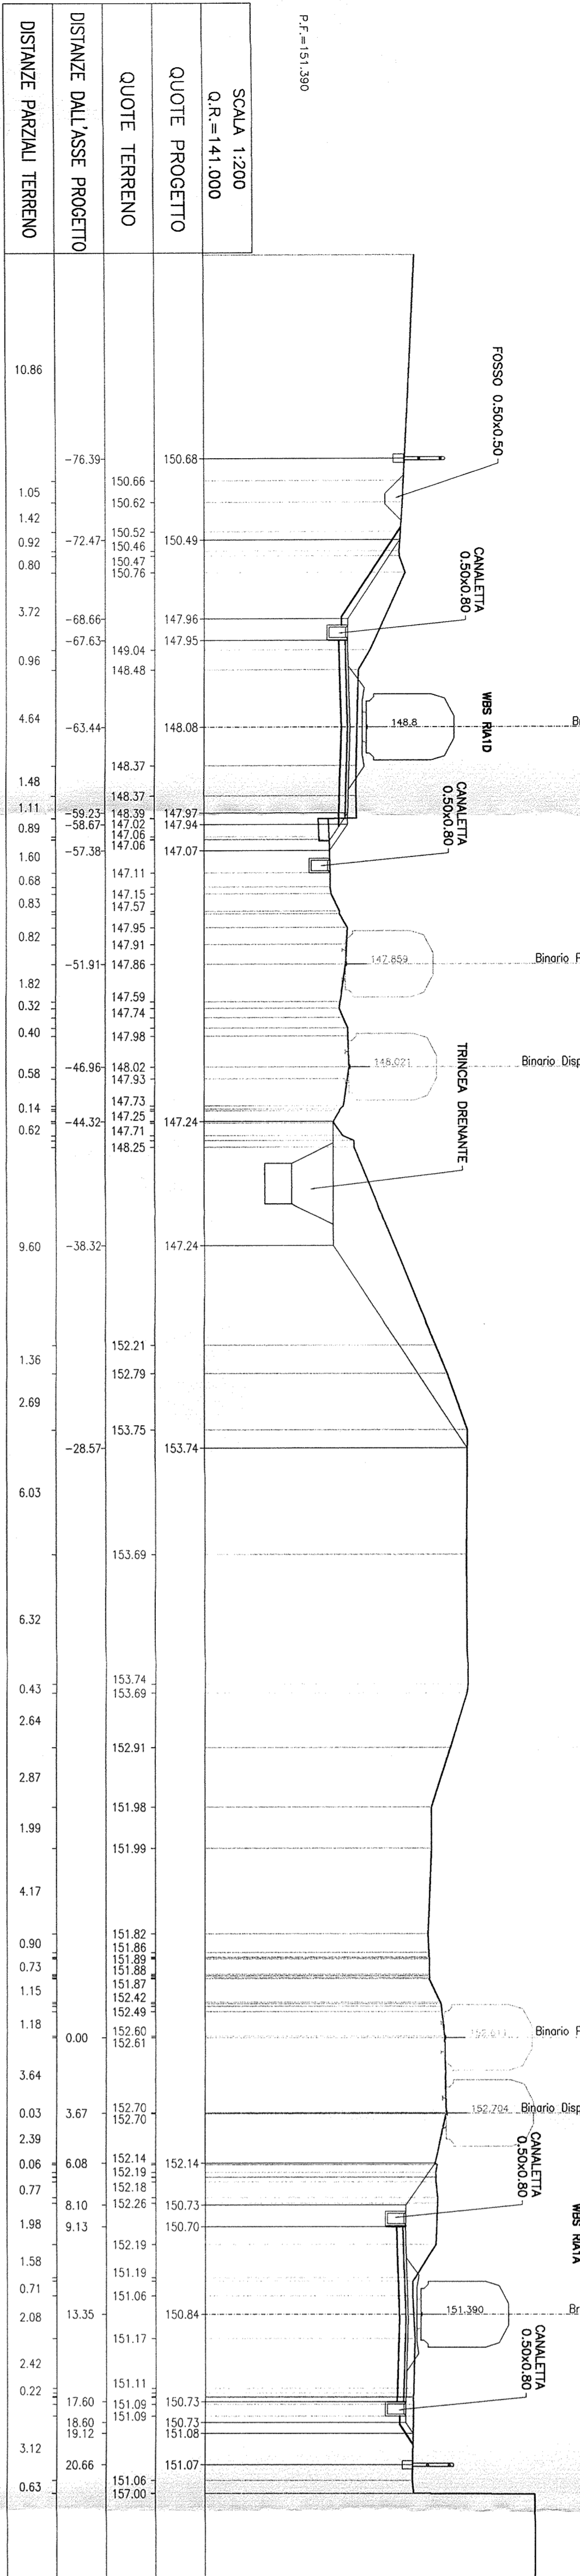

SEZ. N.° A8
 PROGRESSIVA=0+783.08
 BRETELLA NORD

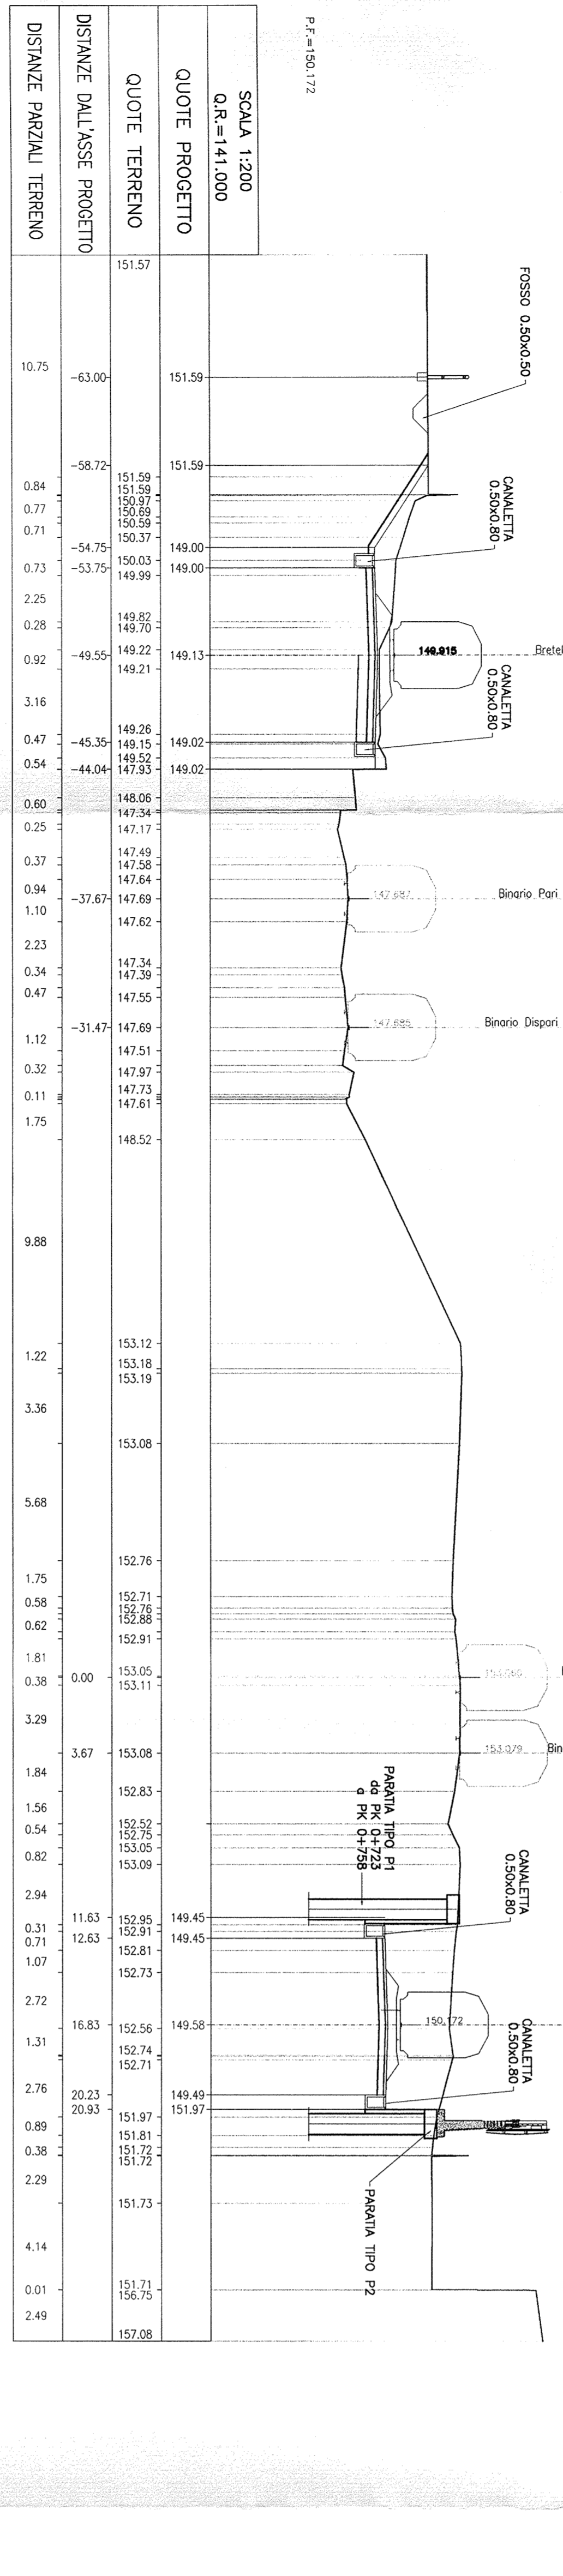

SEZ. N.° A11
 PROGRESSIVA=1+091.15
 BRETELLA NORD

