SEZ N°. A37

PROGRESSIVA=-0+328.62
SINGOLO BINARIO NORD

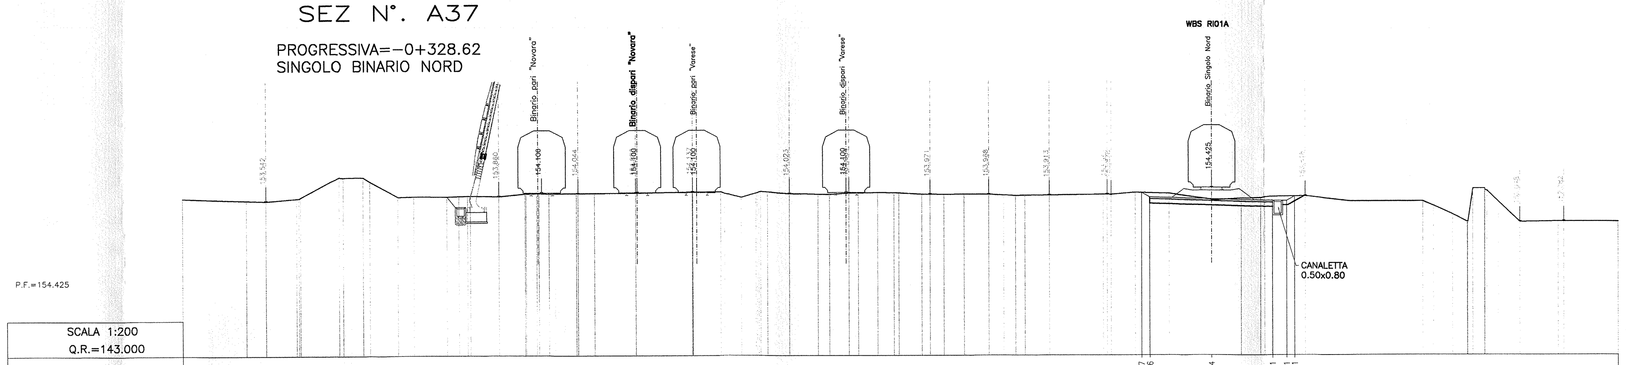

| | | |