


Comune di  
Baselice (BN)

Comune di Foiano  
di Val Fortore (BN)

Comune di San Giorgio  
La Molara (BN)

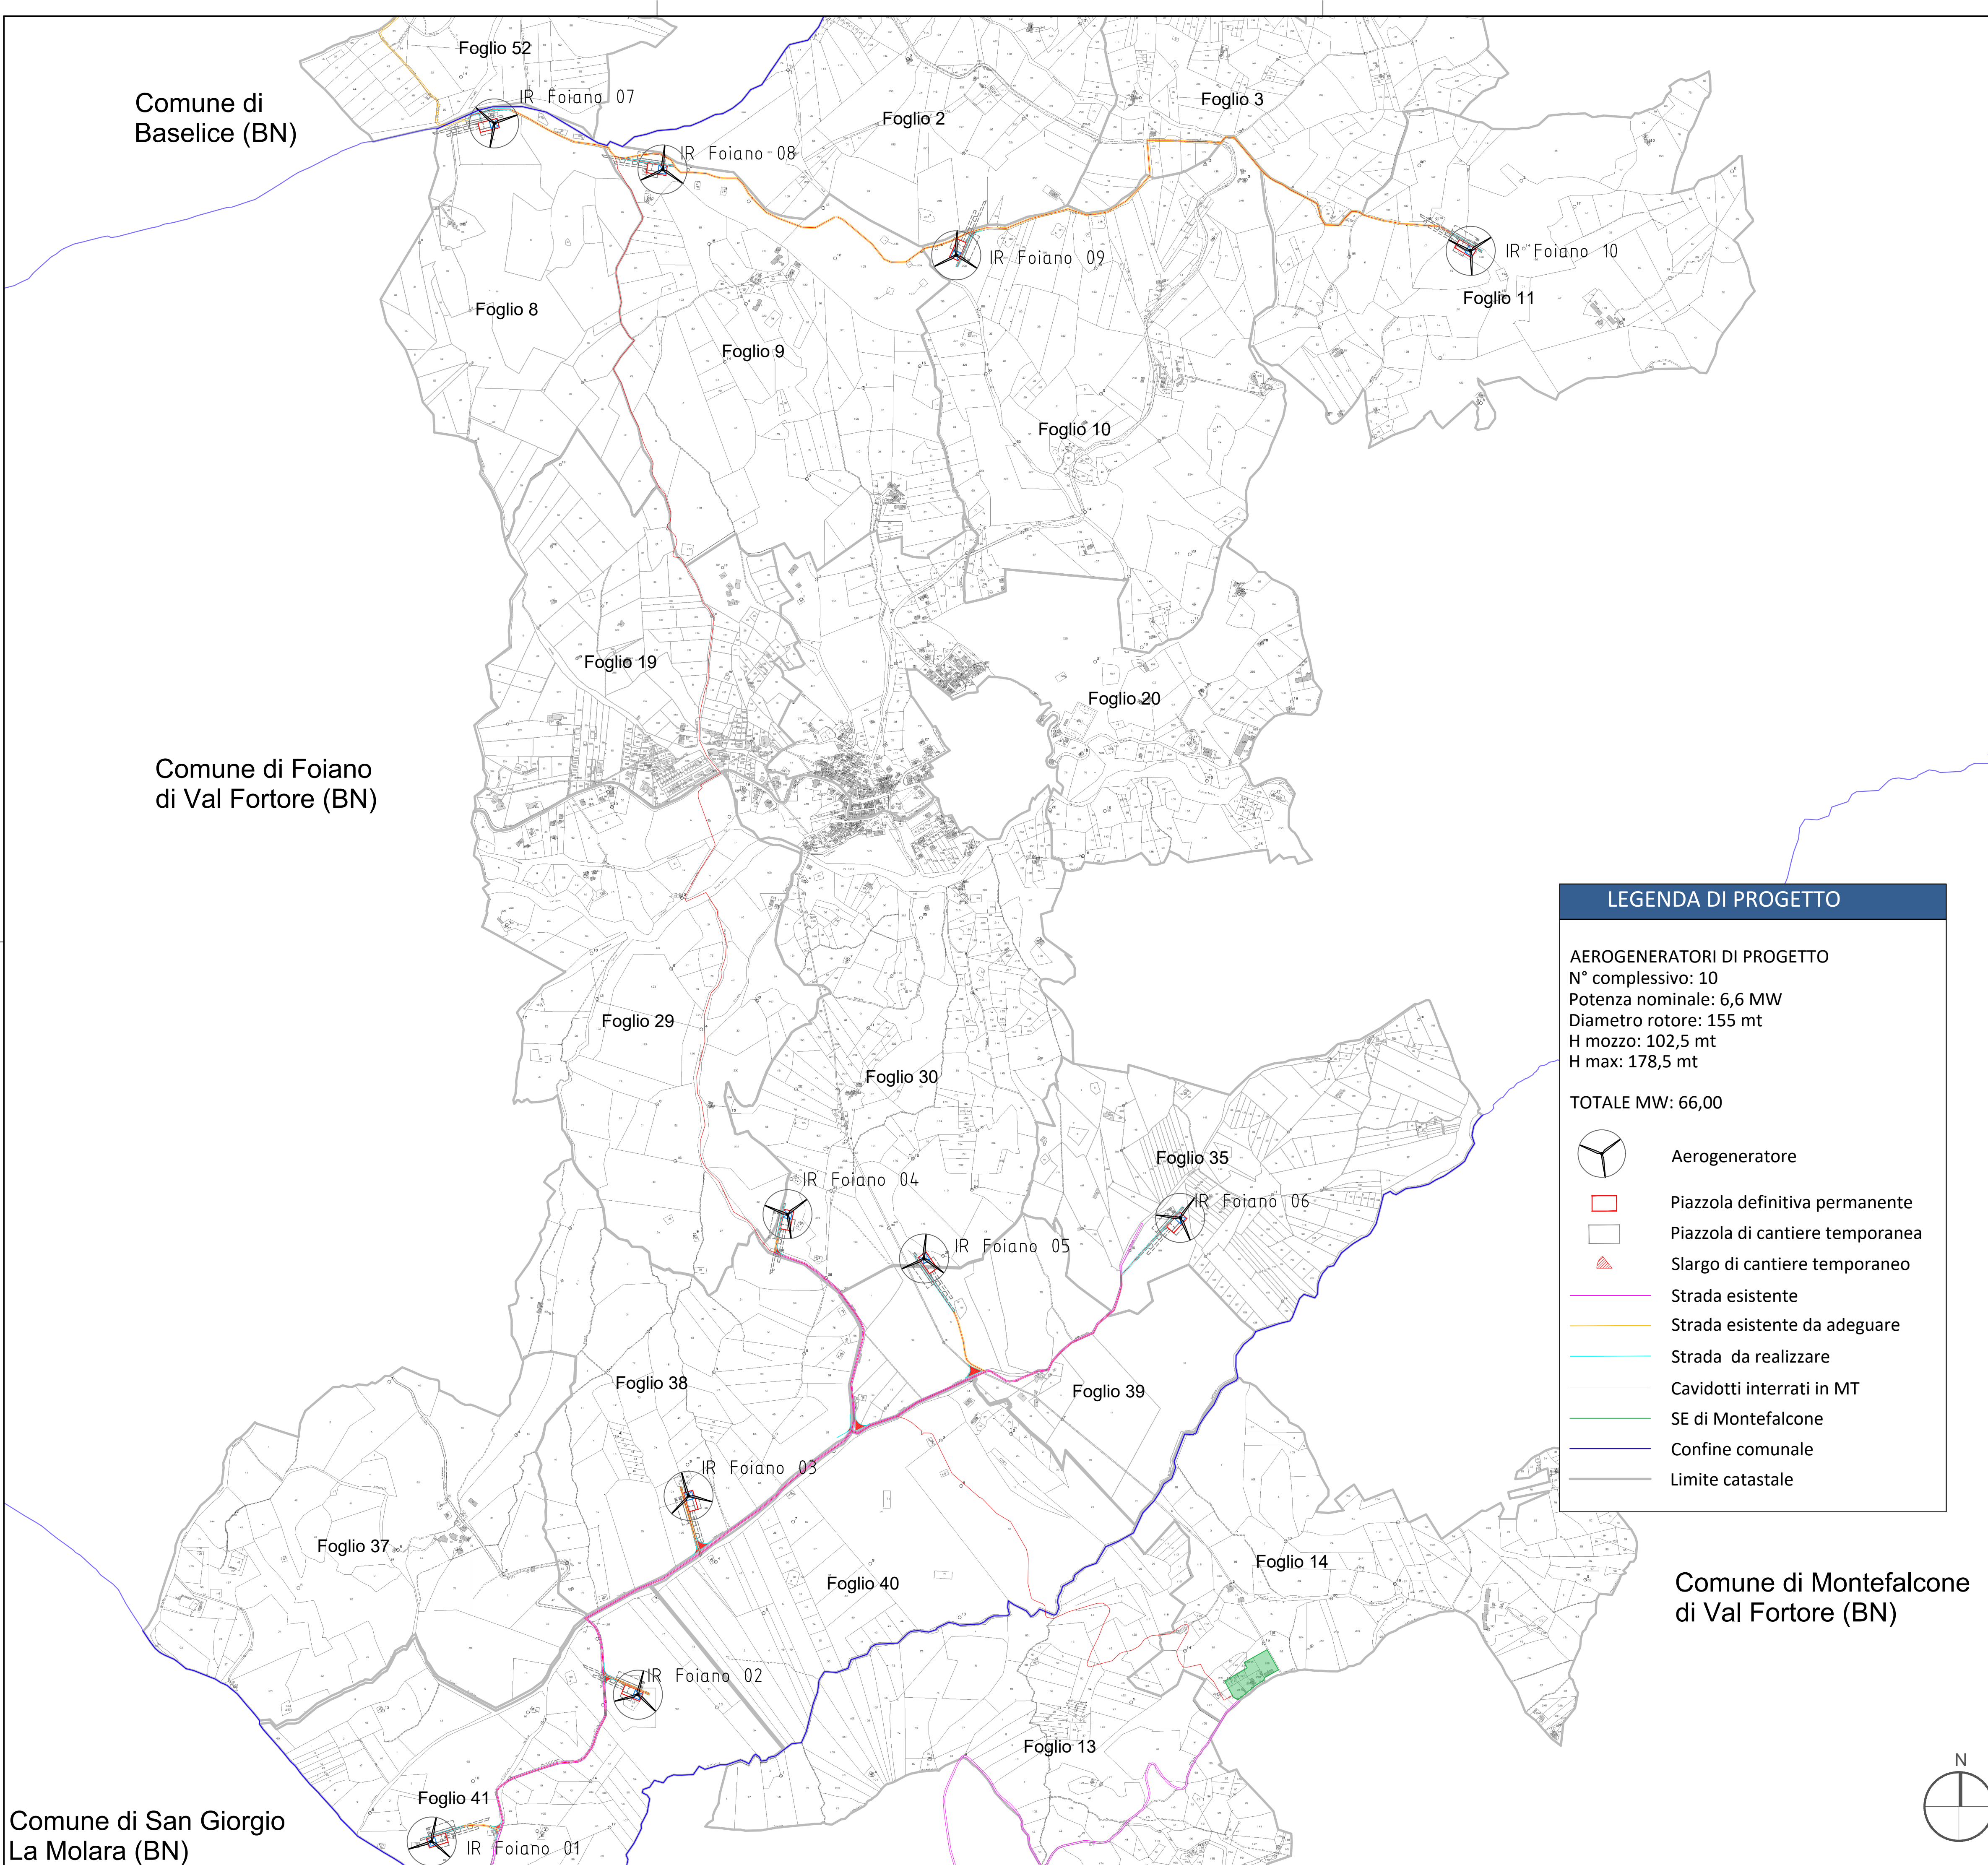


**LEGENDA DI PROGETTO**

**AEROGENERATORI DI PROGETTO**  
 N° complessivo: 10  
 Potenza nominale: 6,6 MW  
 Diametro rotore: 155 mt  
 H mozzo: 102,5 mt  
 H max: 178,5 mt


**TOTALE MW: 66,00**

- Aerogeneratore
- Piazzola definitiva permanente
- Piazzola di cantiere temporanea
- Slargo di cantiere temporaneo
- Strada esistente
- Strada esistente da adeguare
- Strada da realizzare
- Cavidotti interrati in MT
- SE di Montefalcone
- Confine comunale
- Limite catastale

Comune di Montefalcone  
di Val Fortore (BN)

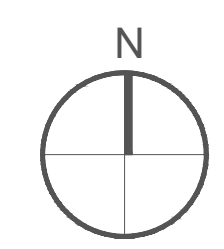

**INQUADRAMENTO**

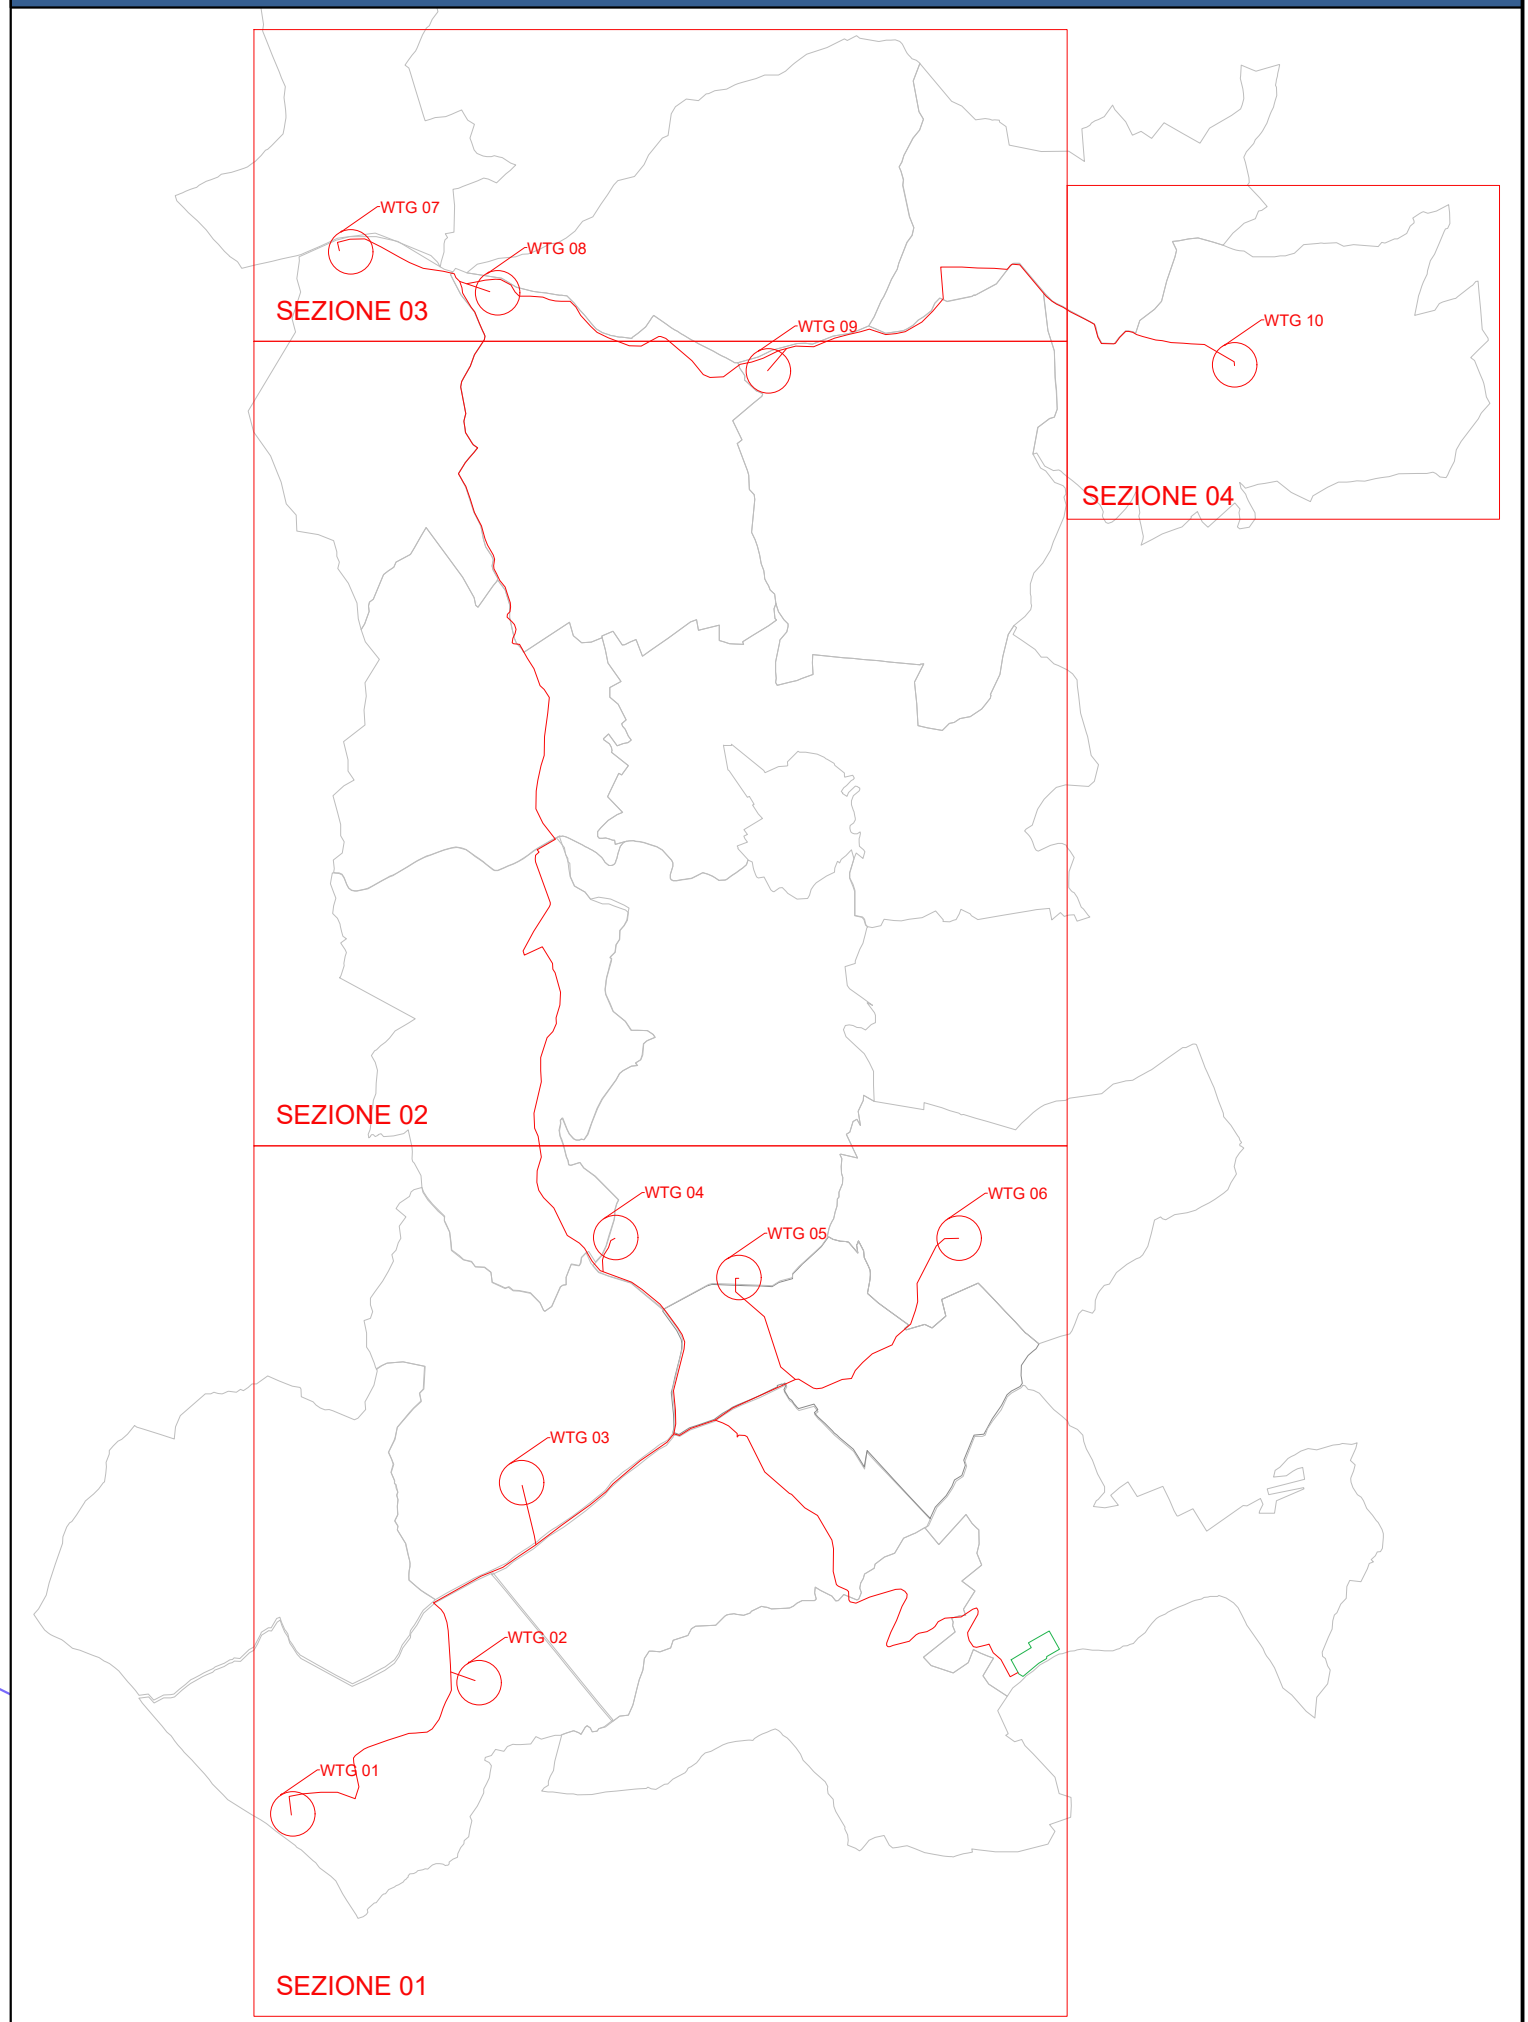

**INTEGRALE RICOSTRUZIONE PARCO EOLICO  
"Foiano di Valfortore"**  
**ADEGUAMENTO TECNICO IMPIANTO EOLICO MEDIANTE INTERVENTO DI REPOWERING  
DELLE TORRI ESISTENTI E RIDUZIONE NUMERICA DEGLI AEROGENERATORI**



<b>GEKO S.p.A.</b> Via Reno 5 - 00198 Roma (RM) Tel. 06.88603910   Fax 06.45654740 E-Mail: gekospa@gec-gekospa.it	<b>GVC S.r.l. Società di Ingegneria</b> Via Nazionale Sauro, nr 126 - CAP 85100 Potenza (PZ) Tel. 09.71286145 E-Mail: gvr@gvcingegneria.it
<b>Seingim</b> Vicolo degli Olmi, nr 57 - 30022 Ceggia (VE) Tel. 04.21323007 E-Mail: info@seingim.it	<b>Geol. Antonio Di Biase</b> Piazza Padre Prosperino Gallipoli, nr 9 75024 Montescaglioso (MT) Tel. 347.059.7967
<b>Teasistemi</b> Via Ponte Pighieri, nr 8 - 56122 Pisa (PI) Tel. 05.06369101 E-Mail: info@tea-group.com	<b>Dott. Agr. Paolo Castelli</b> Viale Croce Rossa, nr 25 - 90146 Palermo (PA) Tel. 334.228.4067

**Opera**  
 Progetto di Integrale Ricostruzione di n. 1 impianto eolico composto da 10 aerogeneratori da 6,6 MW per una potenza complessiva di 66,6 MW nel Comune di Foiano di Valfortore e relative opere di connessione alla località "Monte Barbato - Piano del Casino" con smantellamento di n. 47 aerogeneratori di potenza in esercizio pari a 33,20 MW.

Nome Elaborato: GK-EN-C-FV-TB-ET-003-00		Foglio:	
Descrizione Elaborato: Inquadramento su Mappa catastale			
00	Novembre 2023	Emissione per progetto definitivo	Seingim S.r.l.   Geko S.p.A.   Edison Rinnovabili S.p.A.
Rev.	Data	Oggetto della revisione	Elaborazione   Verifica   Approvazione
Scala: 1:10.000		Integrale Ricostruzione Foiano	
Formato: A1		Codice progetto AU   _____	