

 




 





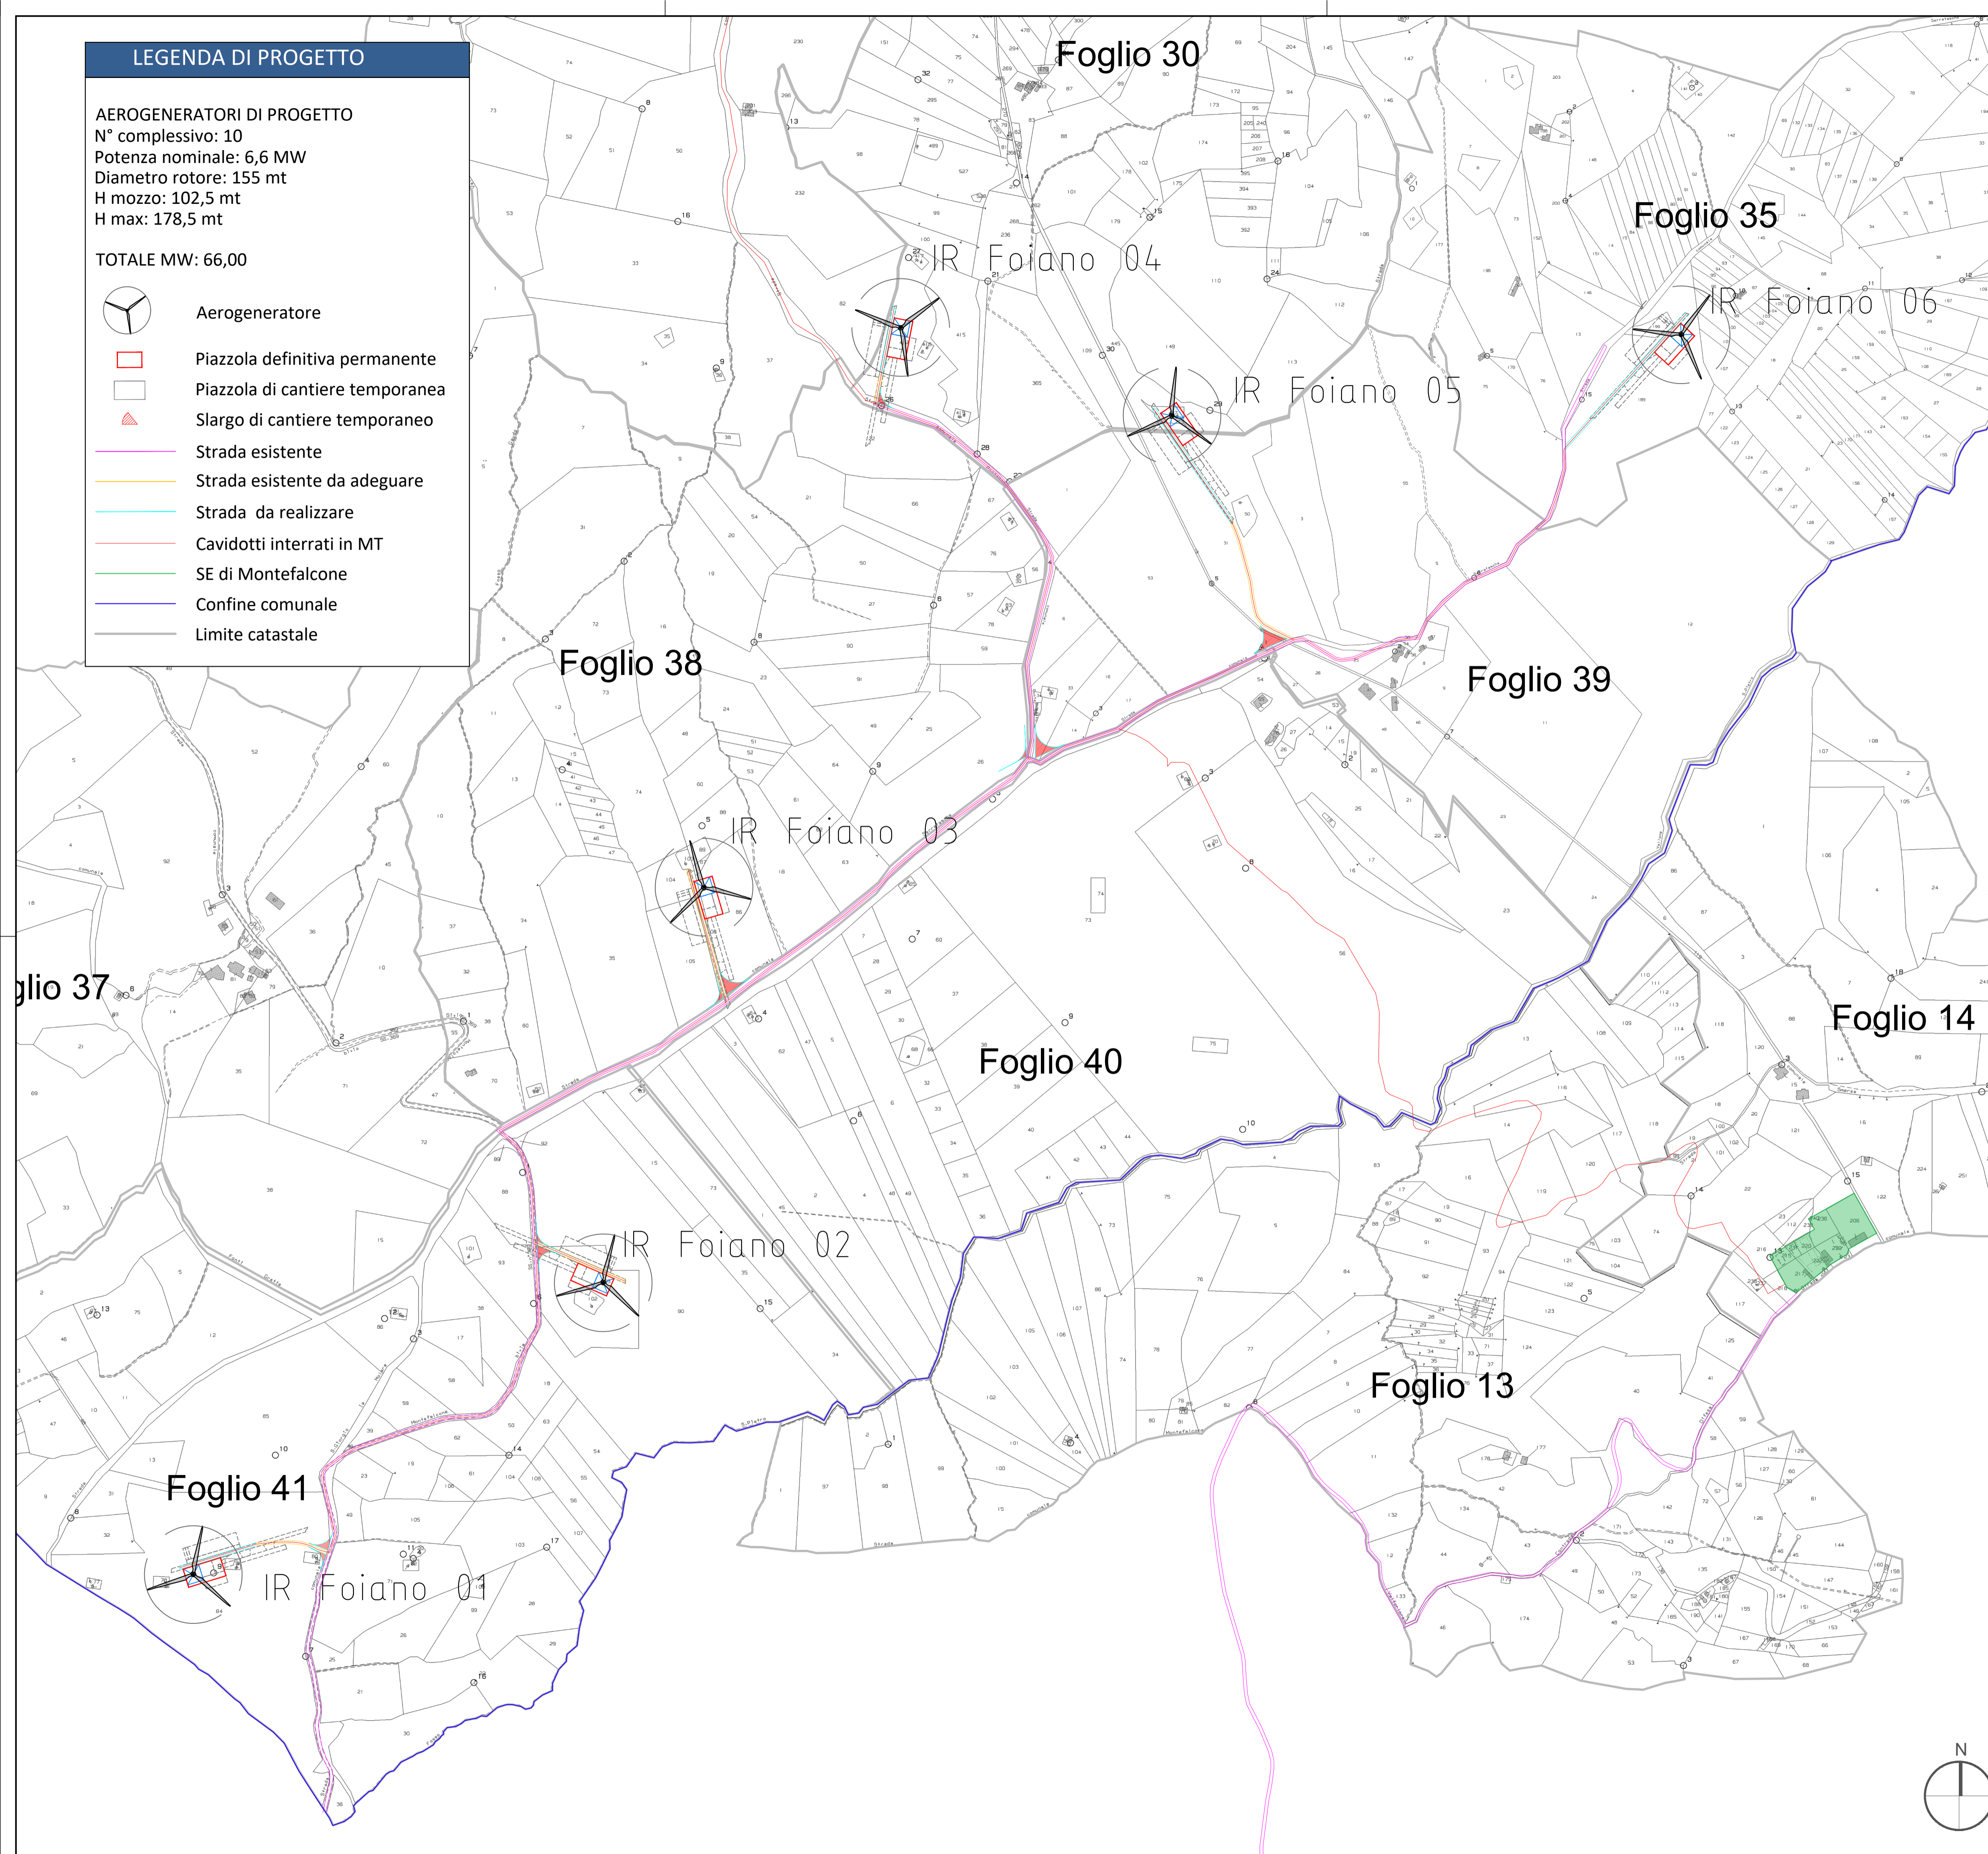
LEGENDA DI PROGETTO

AEROGENERATORI DI PROGETTO

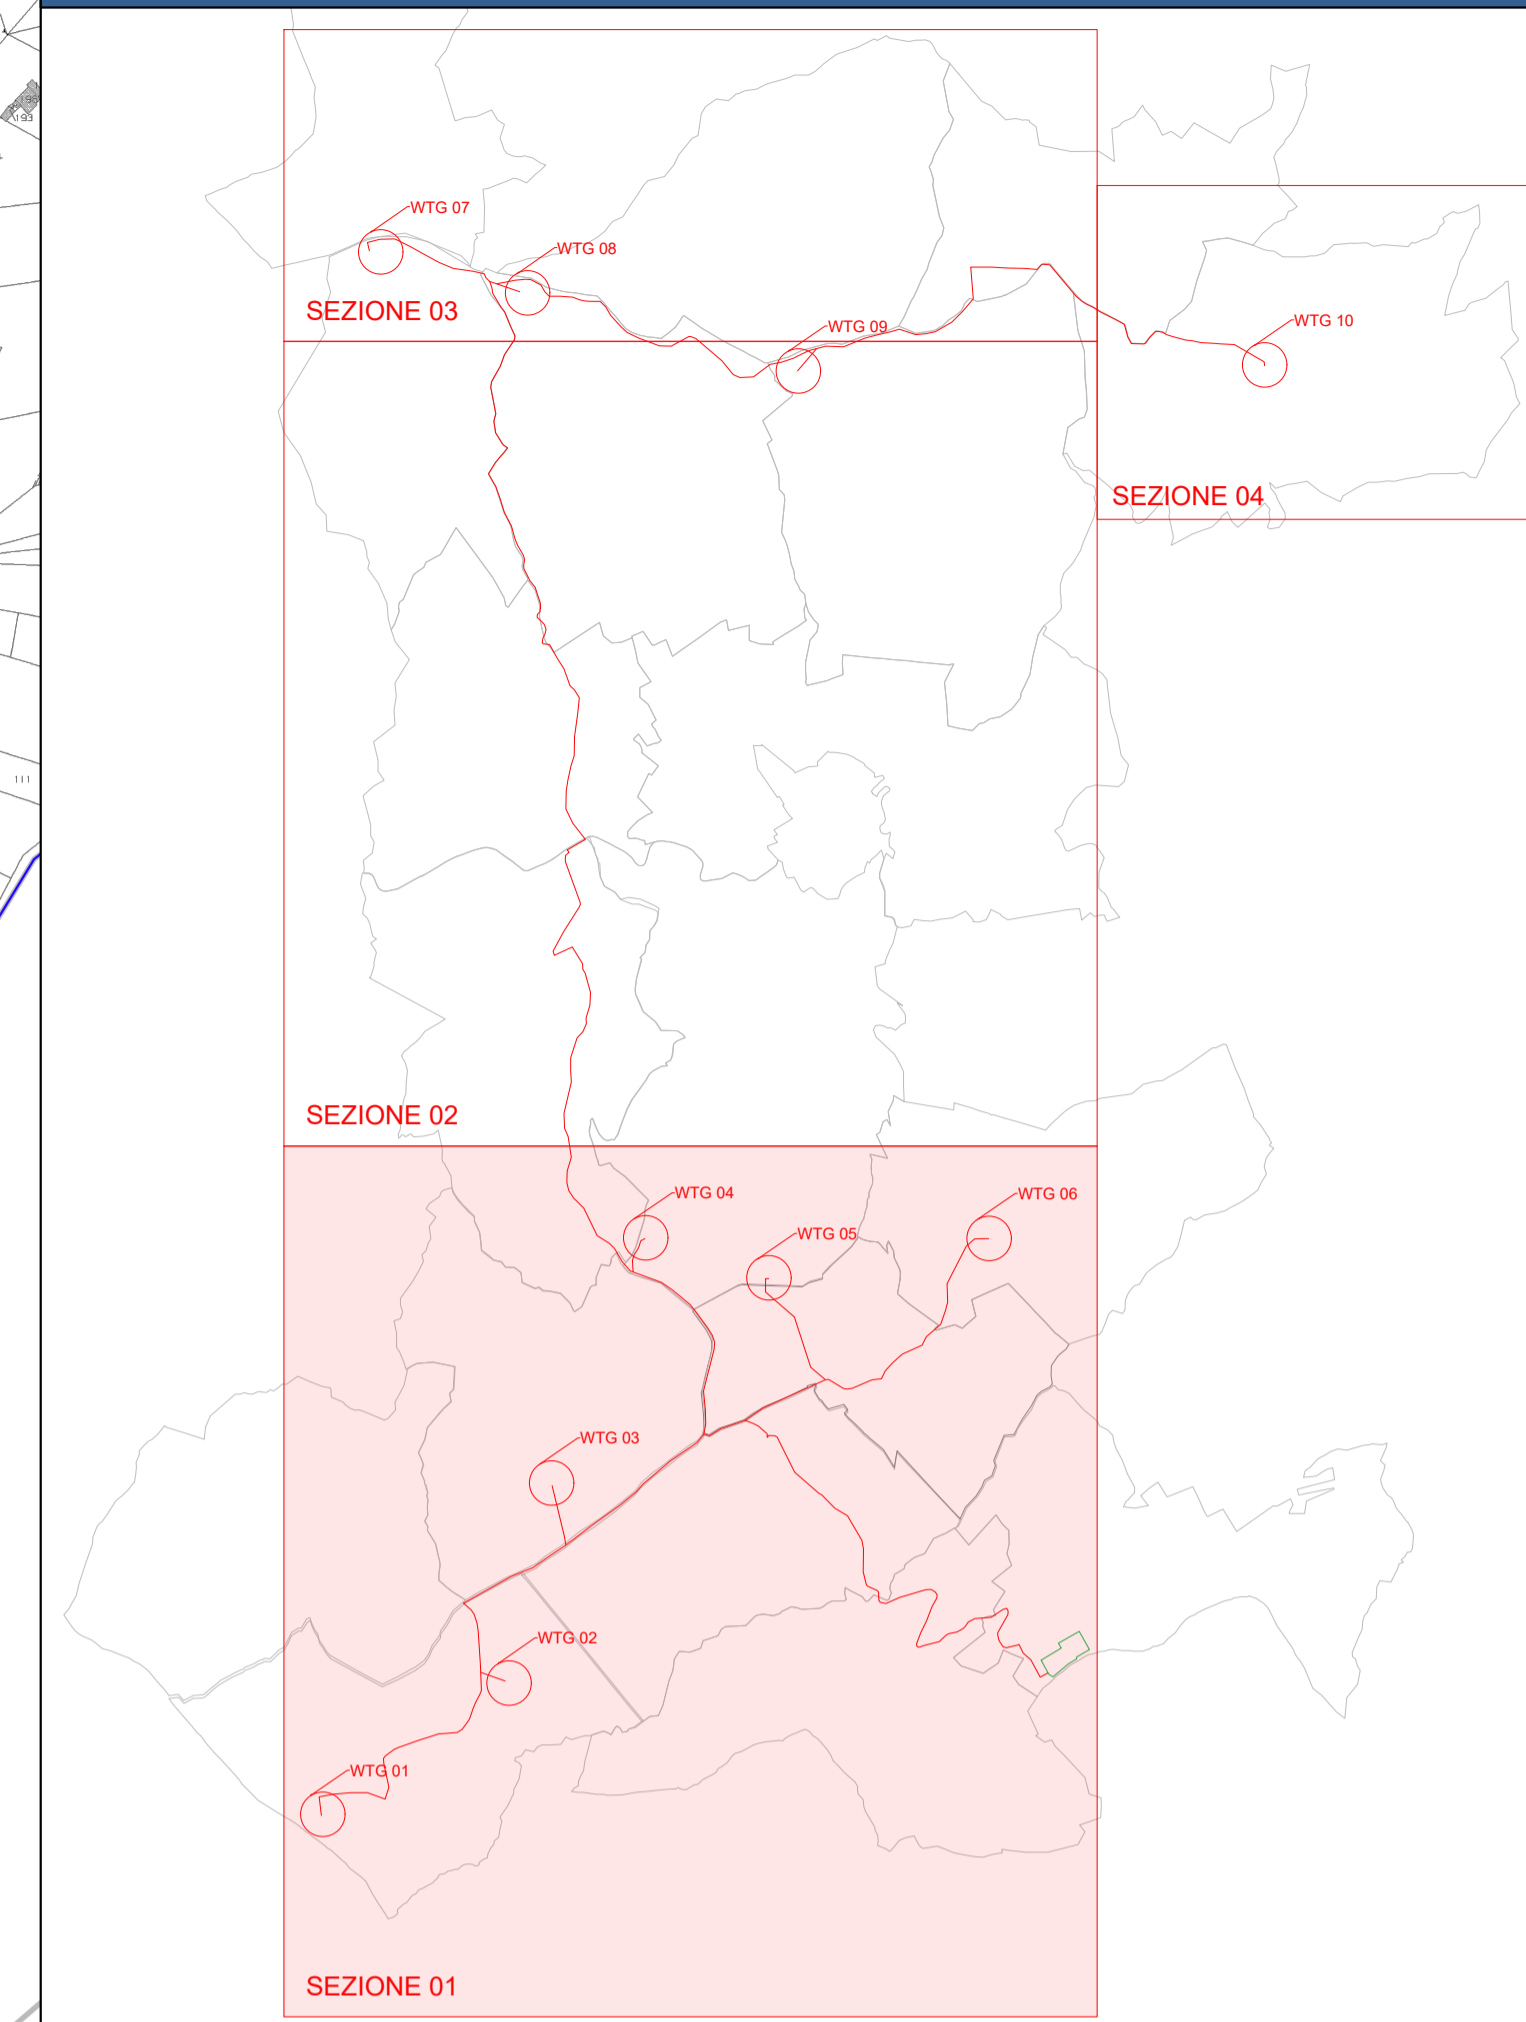
N° complessivo: 10
 Potenza nominale: 6,6 MW
 Diametro rotore: 155 mt
 H mozzo: 102,5 mt
 H max: 178,5 mt

TOTALE MW: 66,00

-  Aerogeneratore
-  Piazzola definitiva permanente
-  Piazzola di cantiere temporanea
-  Slargo di cantiere temporaneo
-  Strada esistente
-  Strada esistente da adeguare
-  Strada da realizzare
-  Cavidotti interrati in MT
-  SE di Montefalcone
-  Confine comunale
-  Limite catastale



INQUADRAMENTO



INTEGRALE RICOSTRUZIONE PARCO EOLICO "Foiano di Valfortore"
ADEGUAMENTO TECNICO IMPIANTO EOLICO MEDIANTE INTERVENTO DI REPOWERING DELLE TORRI ESISTENTI E RIDUZIONE NUMERICA DEGLI AEROGENERATORI



<p>EDISON Edison Rinnovabili Spa Foro Buonaparte, 31 - 20121 Milano</p>	<p>GEKO S.p.A. Via Reno 5 - 00198 Roma (RM) Tel. 06.86803910 Fax 06.45654740 E-Mail: geko@pec@pec-gekoipa.it</p>	<p>GVC S.r.l. Società di Ingegneria Via Nazionale Sauro, nr 126 - CAP 85100 Potenza (PZ) Tel. 09.71286145 E-Mail: gvr@gvincingegneria.it</p>
<p>Seingim Vicolo degli Olmi, nr 57 - 30022 Ceggia (VE) Tel. 04.21323007 E-Mail: info@seingim.it</p>	<p>Geol. Antonio Di Biase Piazza Padre Prosperino Gallipoli, nr 9 75024 Montescaglioso (MT) Tel. 347.059.7967</p>	<p>Dott. Agr. Paolo Castelli Viale Croce Rossa, nr 25 - 90146 Palermo (PA) Tel. 334.228.4067</p>

Opera
 Progetto di Integrale Ricostruzione di n. 1 impianto eolico composto da 10 aerogeneratori da 6,6 MW per una potenza complessiva di 66,6 MW nel Comune di Foiano di Valfortore e relative opere di connessione alla località "Monte Barbato - Piano del Casino" con smantellamento di n. 47 aerogeneratori di potenza in esercizio pari a 33,20 MW.

Nome Elaborato: GK-EN-C-FV-TB-ET-003A-00		Foglio:	
Descrizione Elaborato: Inquadramento su Mappa catastale			
00	Novembre 2023	Emissione per progetto definitivo	Seingim S.r.l. Geko S.p.A. Edison Rinnovabili S.p.A.
Rev.	Data	Oggetto della revisione	Elaborazione Verifica Approvazione
Scala: 1:5.000		Integrale Ricostruzione Foiano	
Formato: A1		Codice progetto AU _____	