


LEGENDA

- Area rilievo
- Punti rilievo m

Interventi in progetto

- Aerogeneratori in progetto
- Piazzole
- SE Montefalcone
- Cavidotto di connessione MT

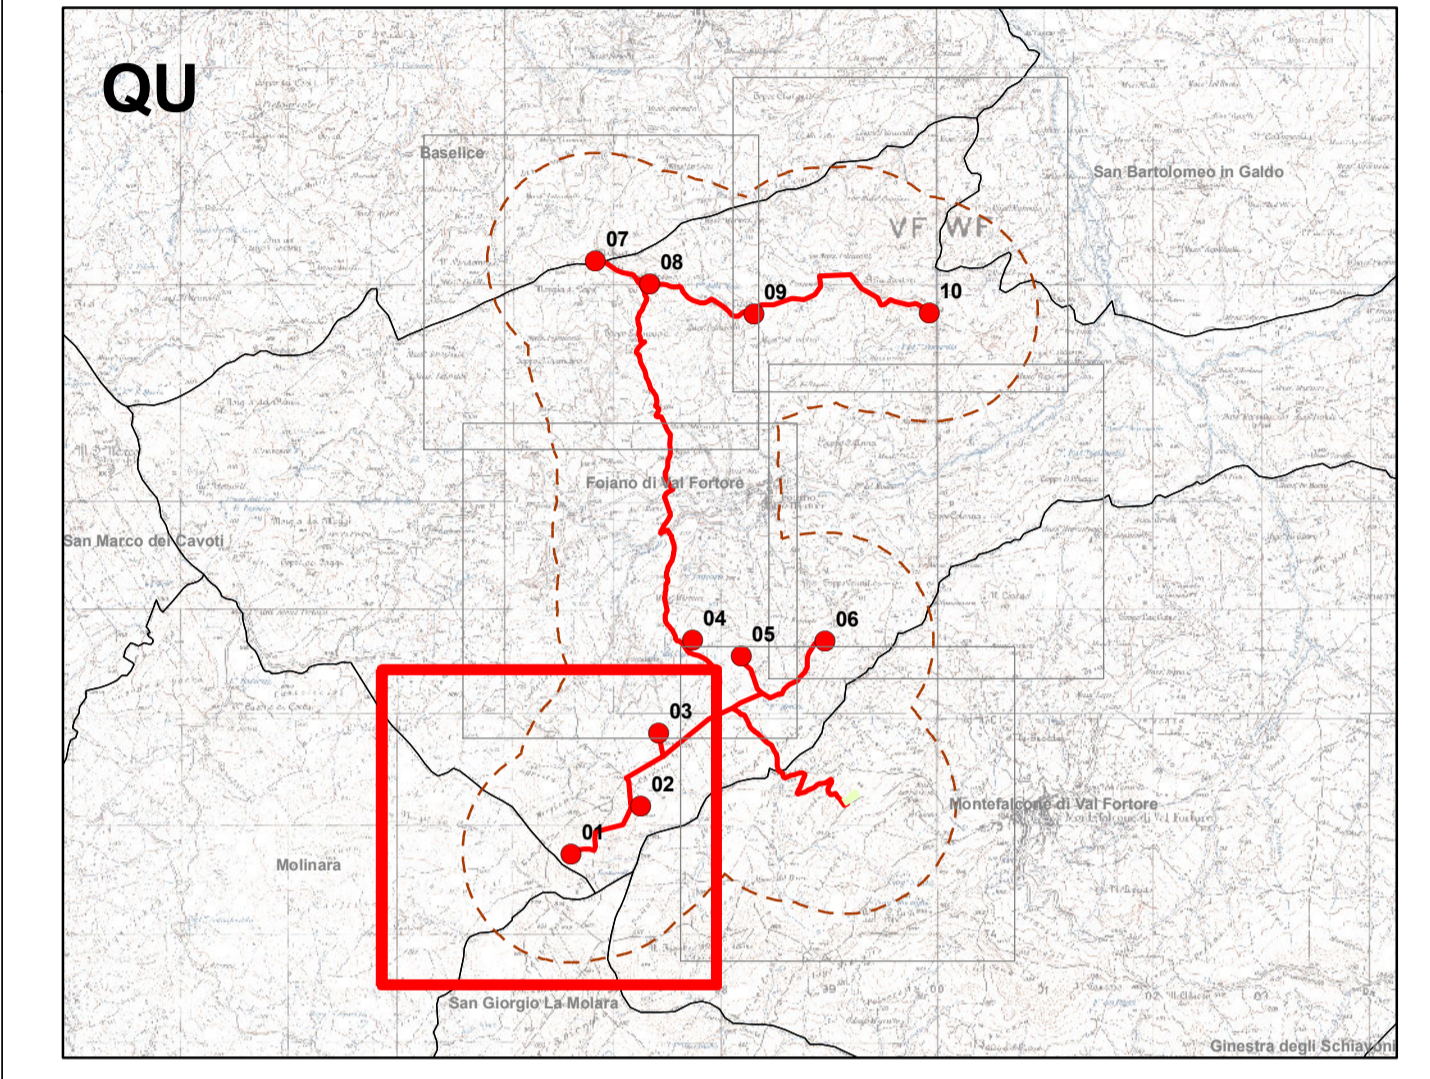


INTEGRALE RICOSTRUZIONE PARCO EOLICO "Foiano di Valfortore"
ADEGUAMENTO TECNICO IMPIANTO EOLICO MEDIANTE INTERVENTO DI REPOWERING DELLE TORRI ESISTENTI E RIDUZIONE NUMERICA DEGLI AEROGENERATORI





GEKO S.p.A. Via Reno 5 - 00198 Roma (RM) Tel. 06.86803910 Fax 06.45654740 E-Mail: geko@gekopa.it	GVC S.r.l. Società di Ingegneria Via Nazionale Sauro, nr 126 - CAP 85100 Potenza (PZ) Tel. 08.71296145 E-Mail: gvr@gvcongiunta.it
Seingim Vicolo degli Olmi, nr 57 - 30022 Ceggia (VE) Tel. 04.21323007 E-Mail: info@seingim.it	Geol. Antonio Di Biase Piazza Padre Prospero Gallipoli, nr 9 75024 Montecassiano (MT) Tel. 347.059.7967
Teasistemi Via Ponte Pignan, nr 8 - 56122 Pisa (PI) Tel. 05.06396101 E-Mail: info@tea-group.com	Dott. Agr. Paolo Castelli Viale Croce Rossa, nr 25 - 90146 Palermo (PA) Tel. 334.228.6987

Opera
 Progetto di Integrale Ricostruzione di n. 1 impianto eolico composto da 10 aerogeneratori da 6,6 MW per una potenza complessiva di 66,6 MW nel Comune di Foiano di Valfortore e relative opere di connessione alla località "Monte Barbatto - Piano del Casino" con smantellamento di n. 47 aerogeneratori di potenza in esercizio pari a 33,20 MW.

Nome Elaborato:	GK-EN-C-FV-TB-ET-0046-00		
Descrizione Elaborato:	Rilievo planoaltimetrico (1 di 6)		
00	Novembre 2023		Seingim S.r.l. Geko S.p.A. Edison Rinnovabili S.p.A.
Rev.	Data	Oggetto della revisione	Elaborazione Verifica Approvazione
Scala:	1:5.000 Integrale Ricostruzione Foiano		
Formato:	A1 Codice progetto AU _____		

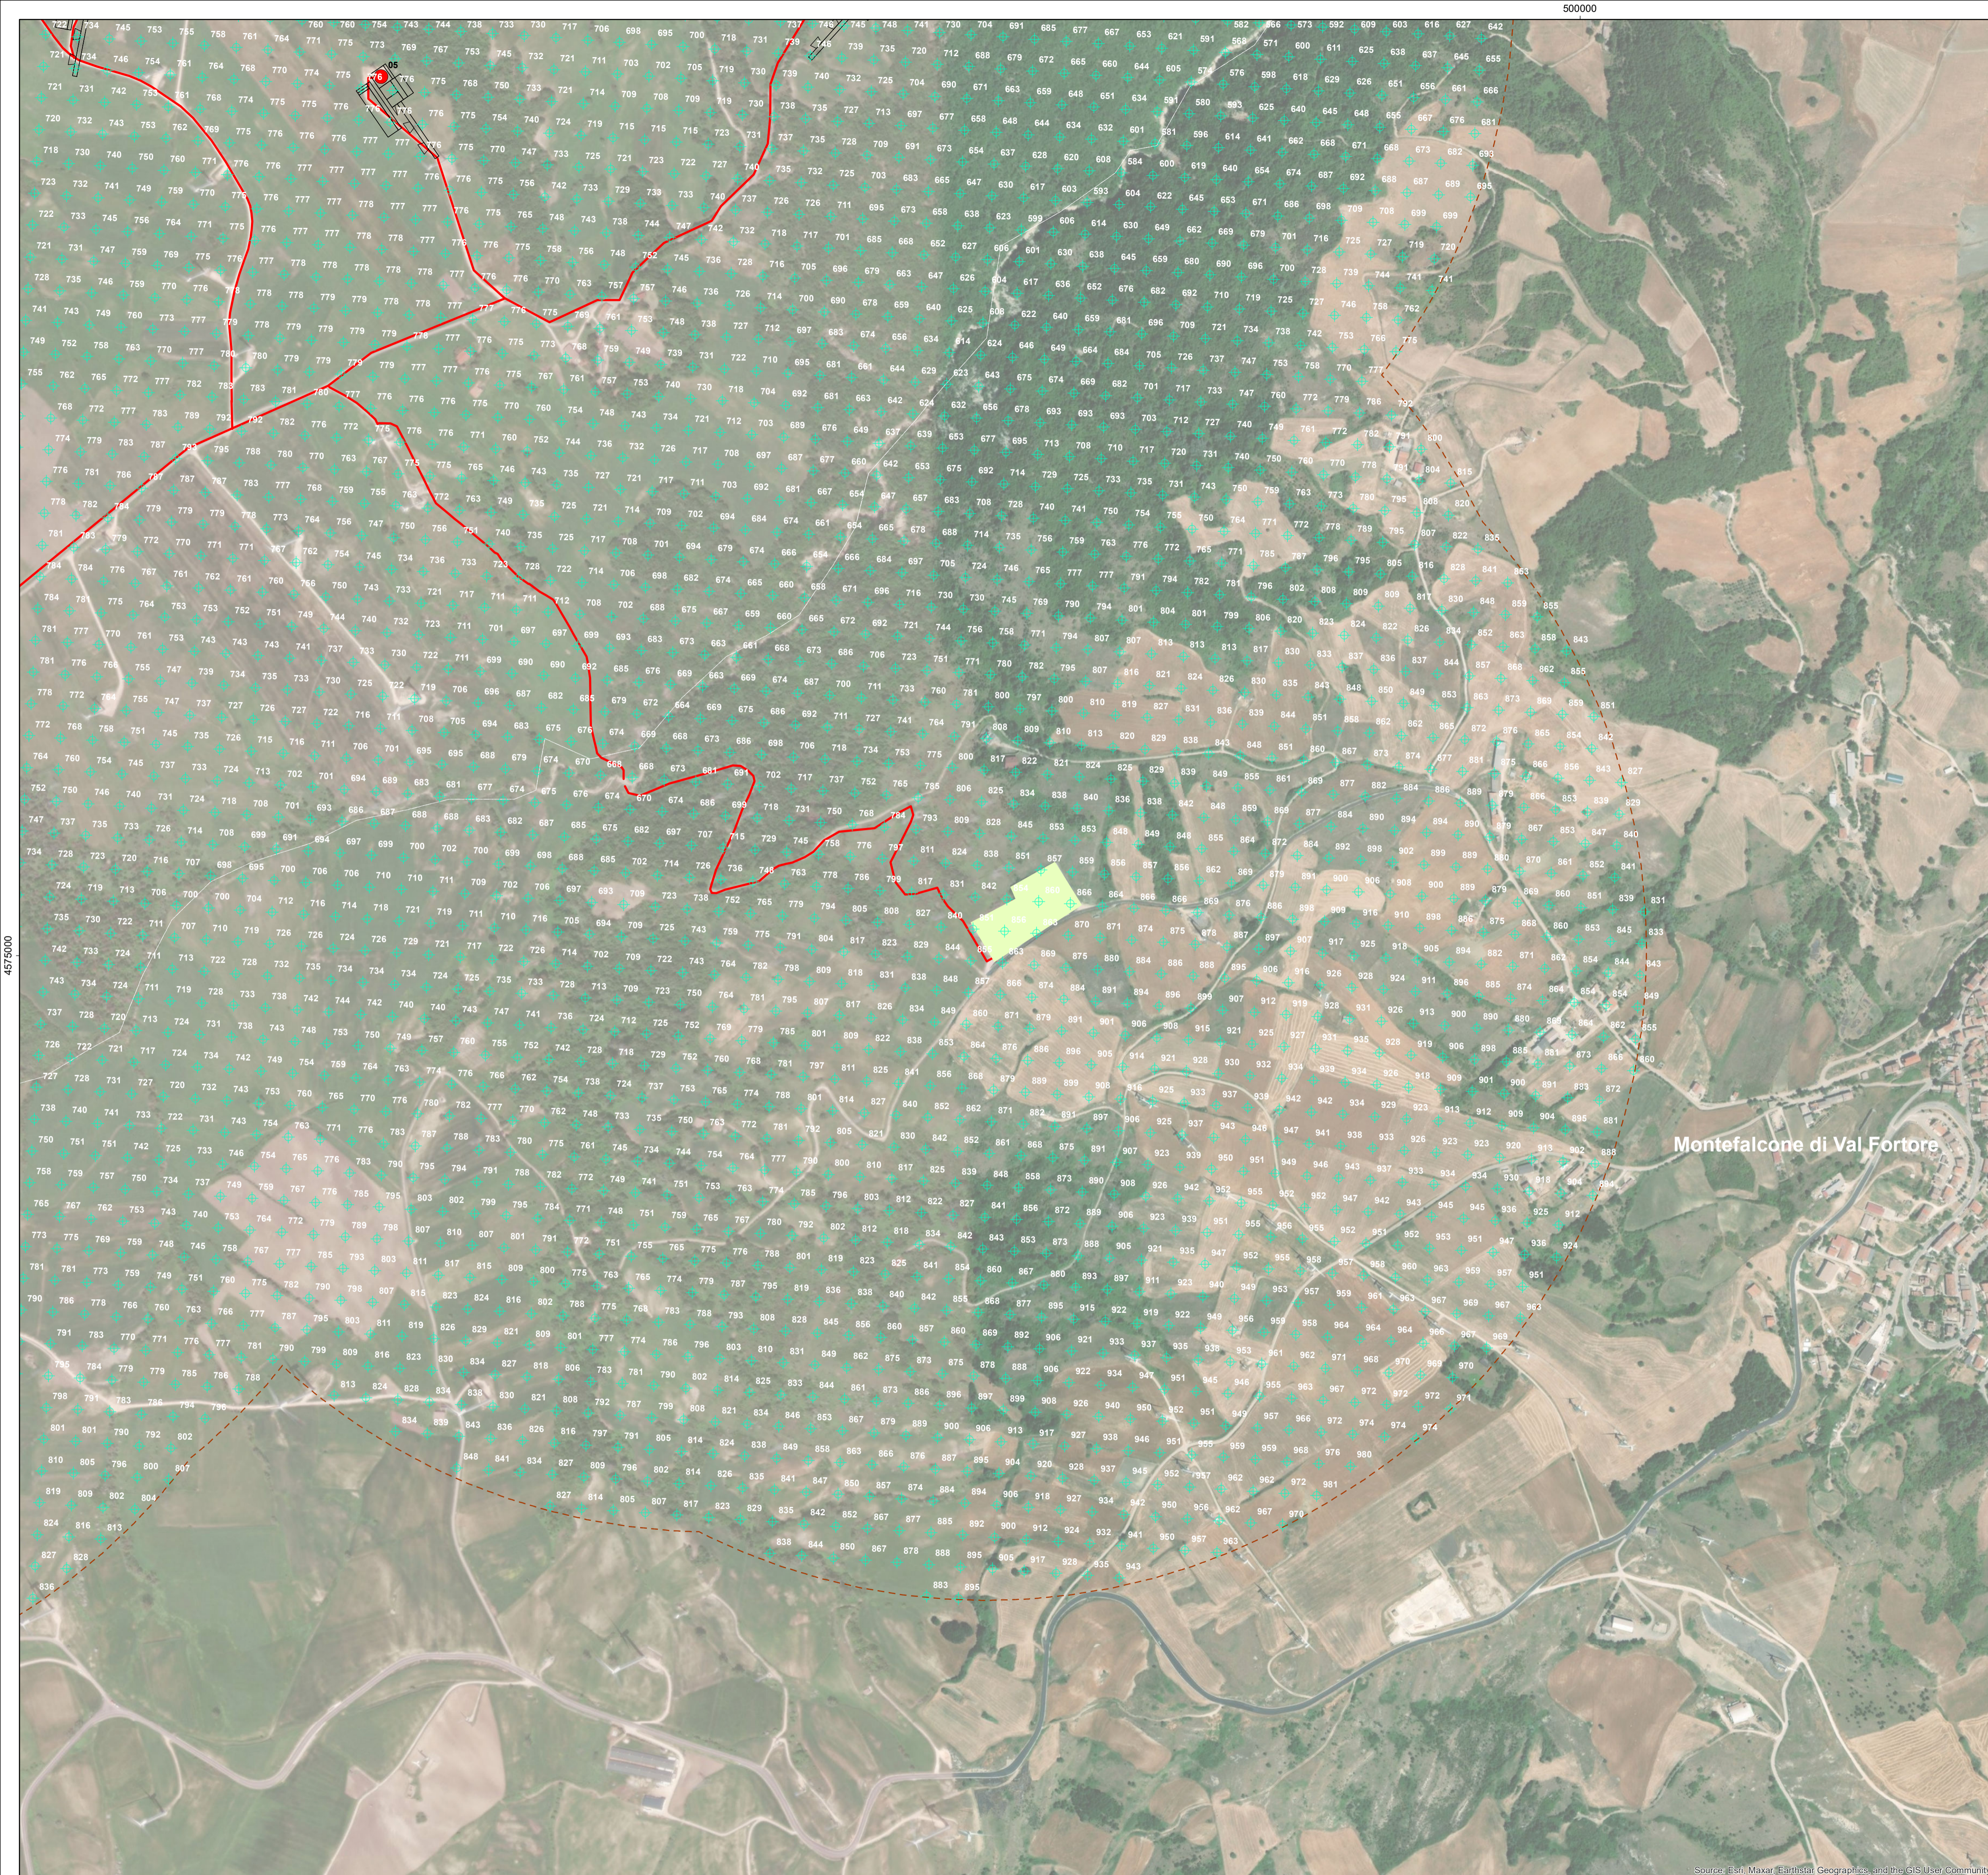

- LEGENDA**
- Area rilievo
 - Punti rilievo m
- Interventi in progetto**
- Aerogeneratori in progetto
 - Piazzole
 - SE Montefalcone
 - Cavidotto di connessione MT

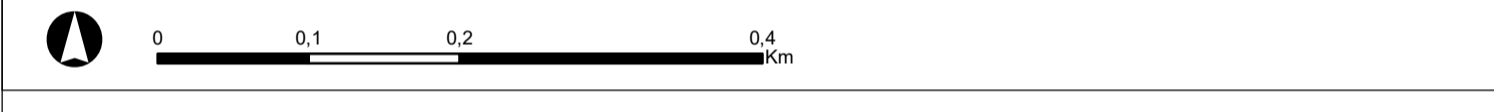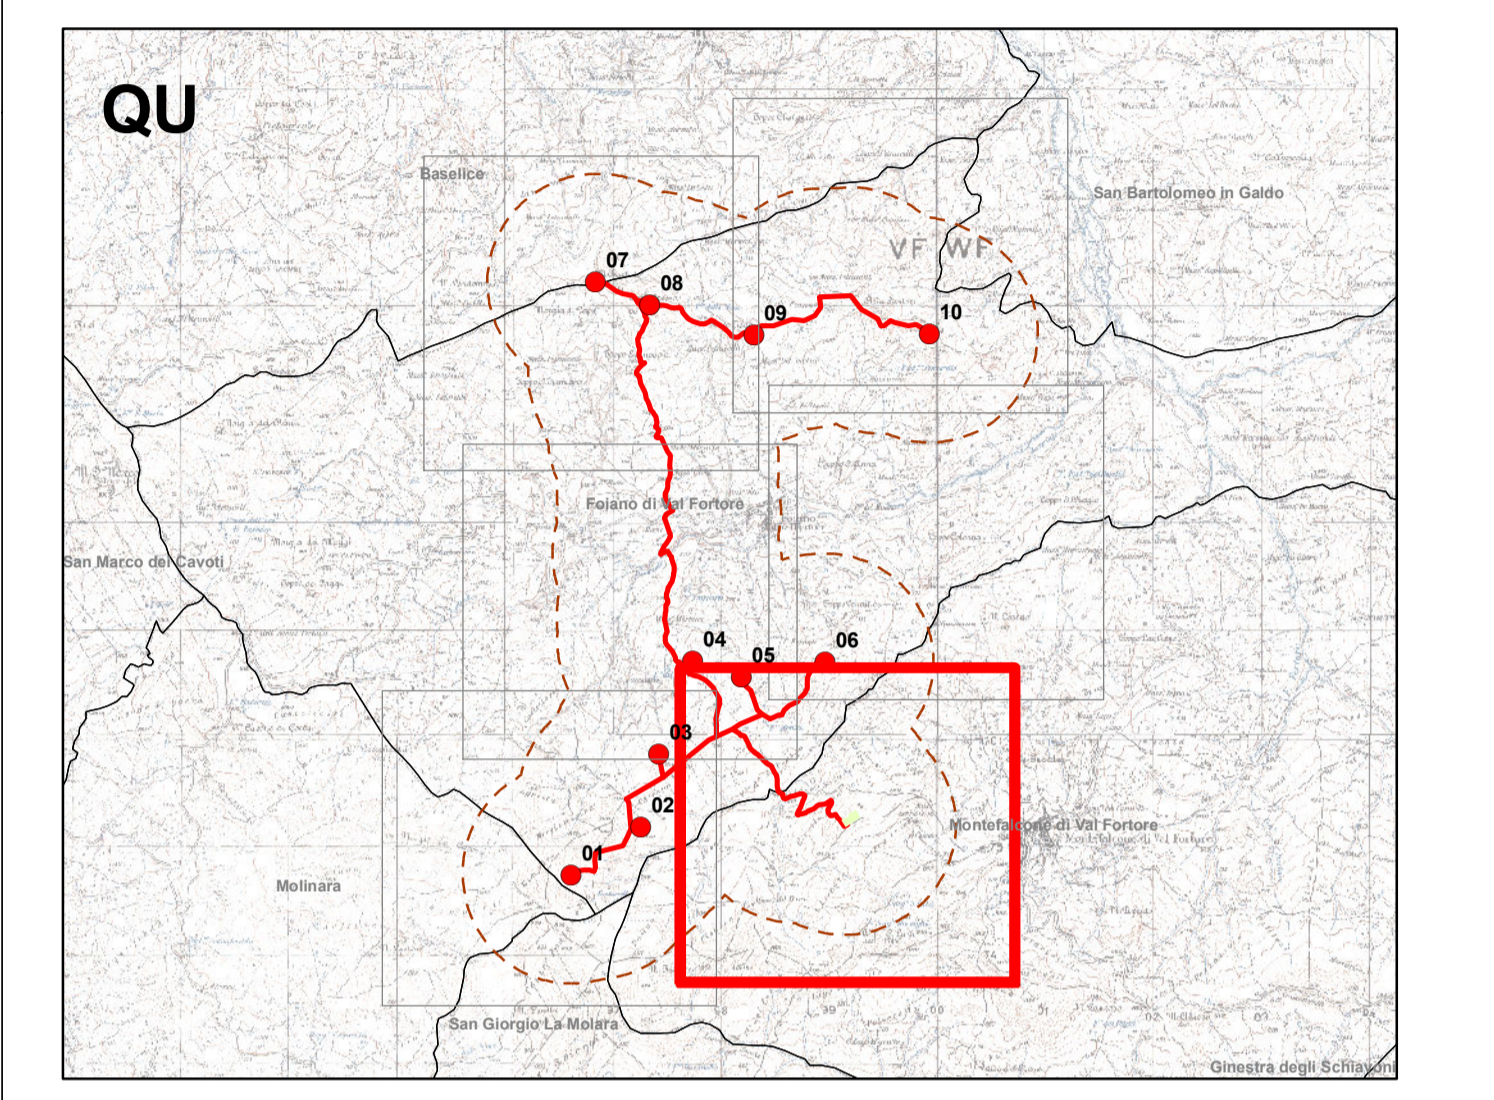

**INTEGRALE RICOSTRUZIONE PARCO EOLICO
"Foiano di Valfortore"**

**ADEGUAMENTO TECNICO IMPIANTO EOLICO MEDIANTE INTERVENTO DI REPOWERING
DELLE TORRI ESISTENTI E RIDUZIONE NUMERICA DEGLI AEROGENERATORI**




Programmazione Coordinamento 	GEKO S.p.A. Via Reno, 5 - 00198 Roma (RM) Tel. 06.88603910 Fax 06.45654740 E-Mail: geko@gekopa.it	GVC S.r.l. Società di Ingegneria Via Nazionale Sauro, nr 126 - CAP 85100 Potenza (PZ) Tel. 08.71286145 E-Mail: gvr@gvcongegneria.it	
	Seingim Vicolo degli Olmi, nr 57 - 30022 Ceggia (VE) Tel. 04.21323007 E-Mail: info@seingim.it	Geol. Antonio Di Biase Piazza Padre Prospero Gallipoli, nr 9 75024 Montescaglioso (MT) Tel. 347.059.7967	
Studio Architettonico Teasistemi Via Ponte Pignone, nr 8 - 56122 Pisa (PI) Tel. 05.06396101 E-Mail: info@tea-group.com	Studio Geologico-Idrogeologico Dott. Agr. Paolo Castelli Viale Croce Rossa, nr 25 - 90146 Palermo (PA) Tel. 334.228.6987		


Opera

Progetto di Integrale Ricostruzione di n. 1 impianto eolico composto da 10 aerogeneratori da 6,6 MW per una potenza complessiva di 66,6 MW nel Comune di Foiano di Valfortore e relative opere di connessione alla località "Monte Barbatto - Piano del Casino" con smantellamento di n. 47 aerogeneratori di potenza in esercizio pari a 33,20 MW.

Nome Elaborato:		Foglio:	
GK-EN-C-FV-TB-ET-0046-00			
Descrizione Elaborato:			
Rilievo planaltimetrico (2 di 6)			
00	Novembre 2023	Seingim S.r.l.	Geko S.p.A. Edison Rinnovabili S.p.A.
Rev.	Data	Oggetto della revisione	Elaborazione Verifica Approvazione
Scale:	1:5.000	Integrale Ricostruzione Foiano	
Formato:	A1	Codice progetto AU _____	

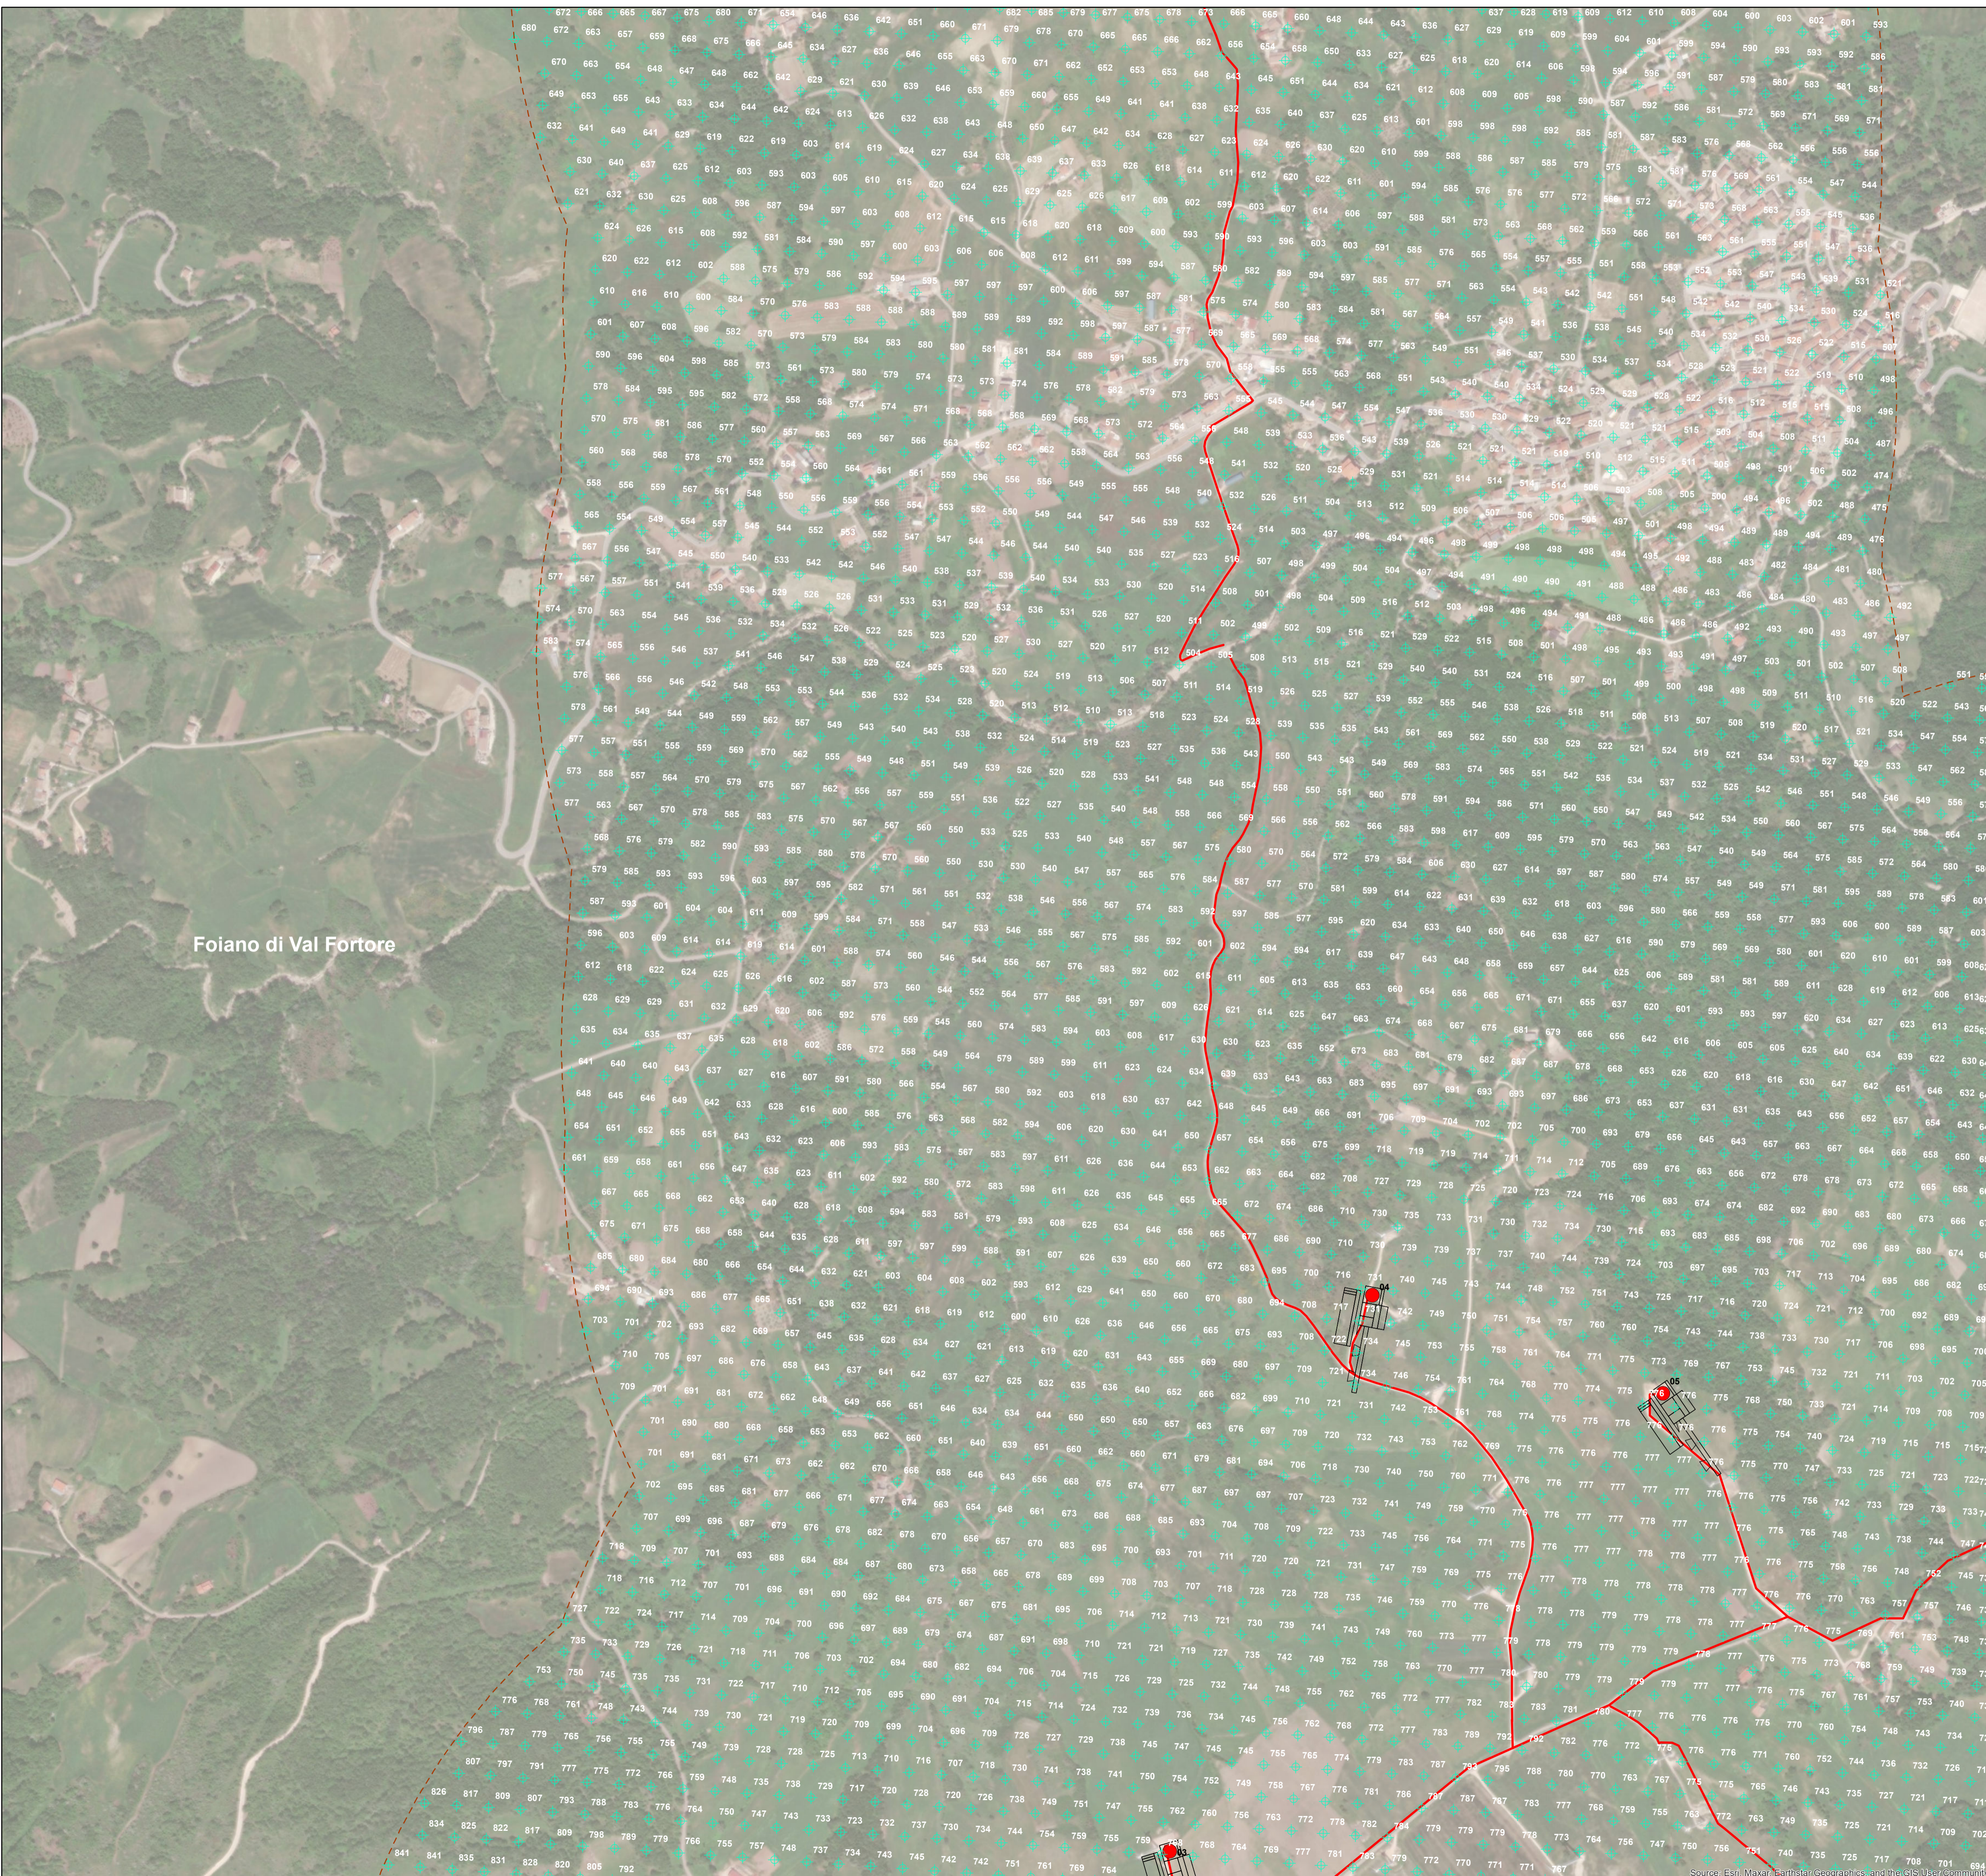

Foiano di Val Fortore

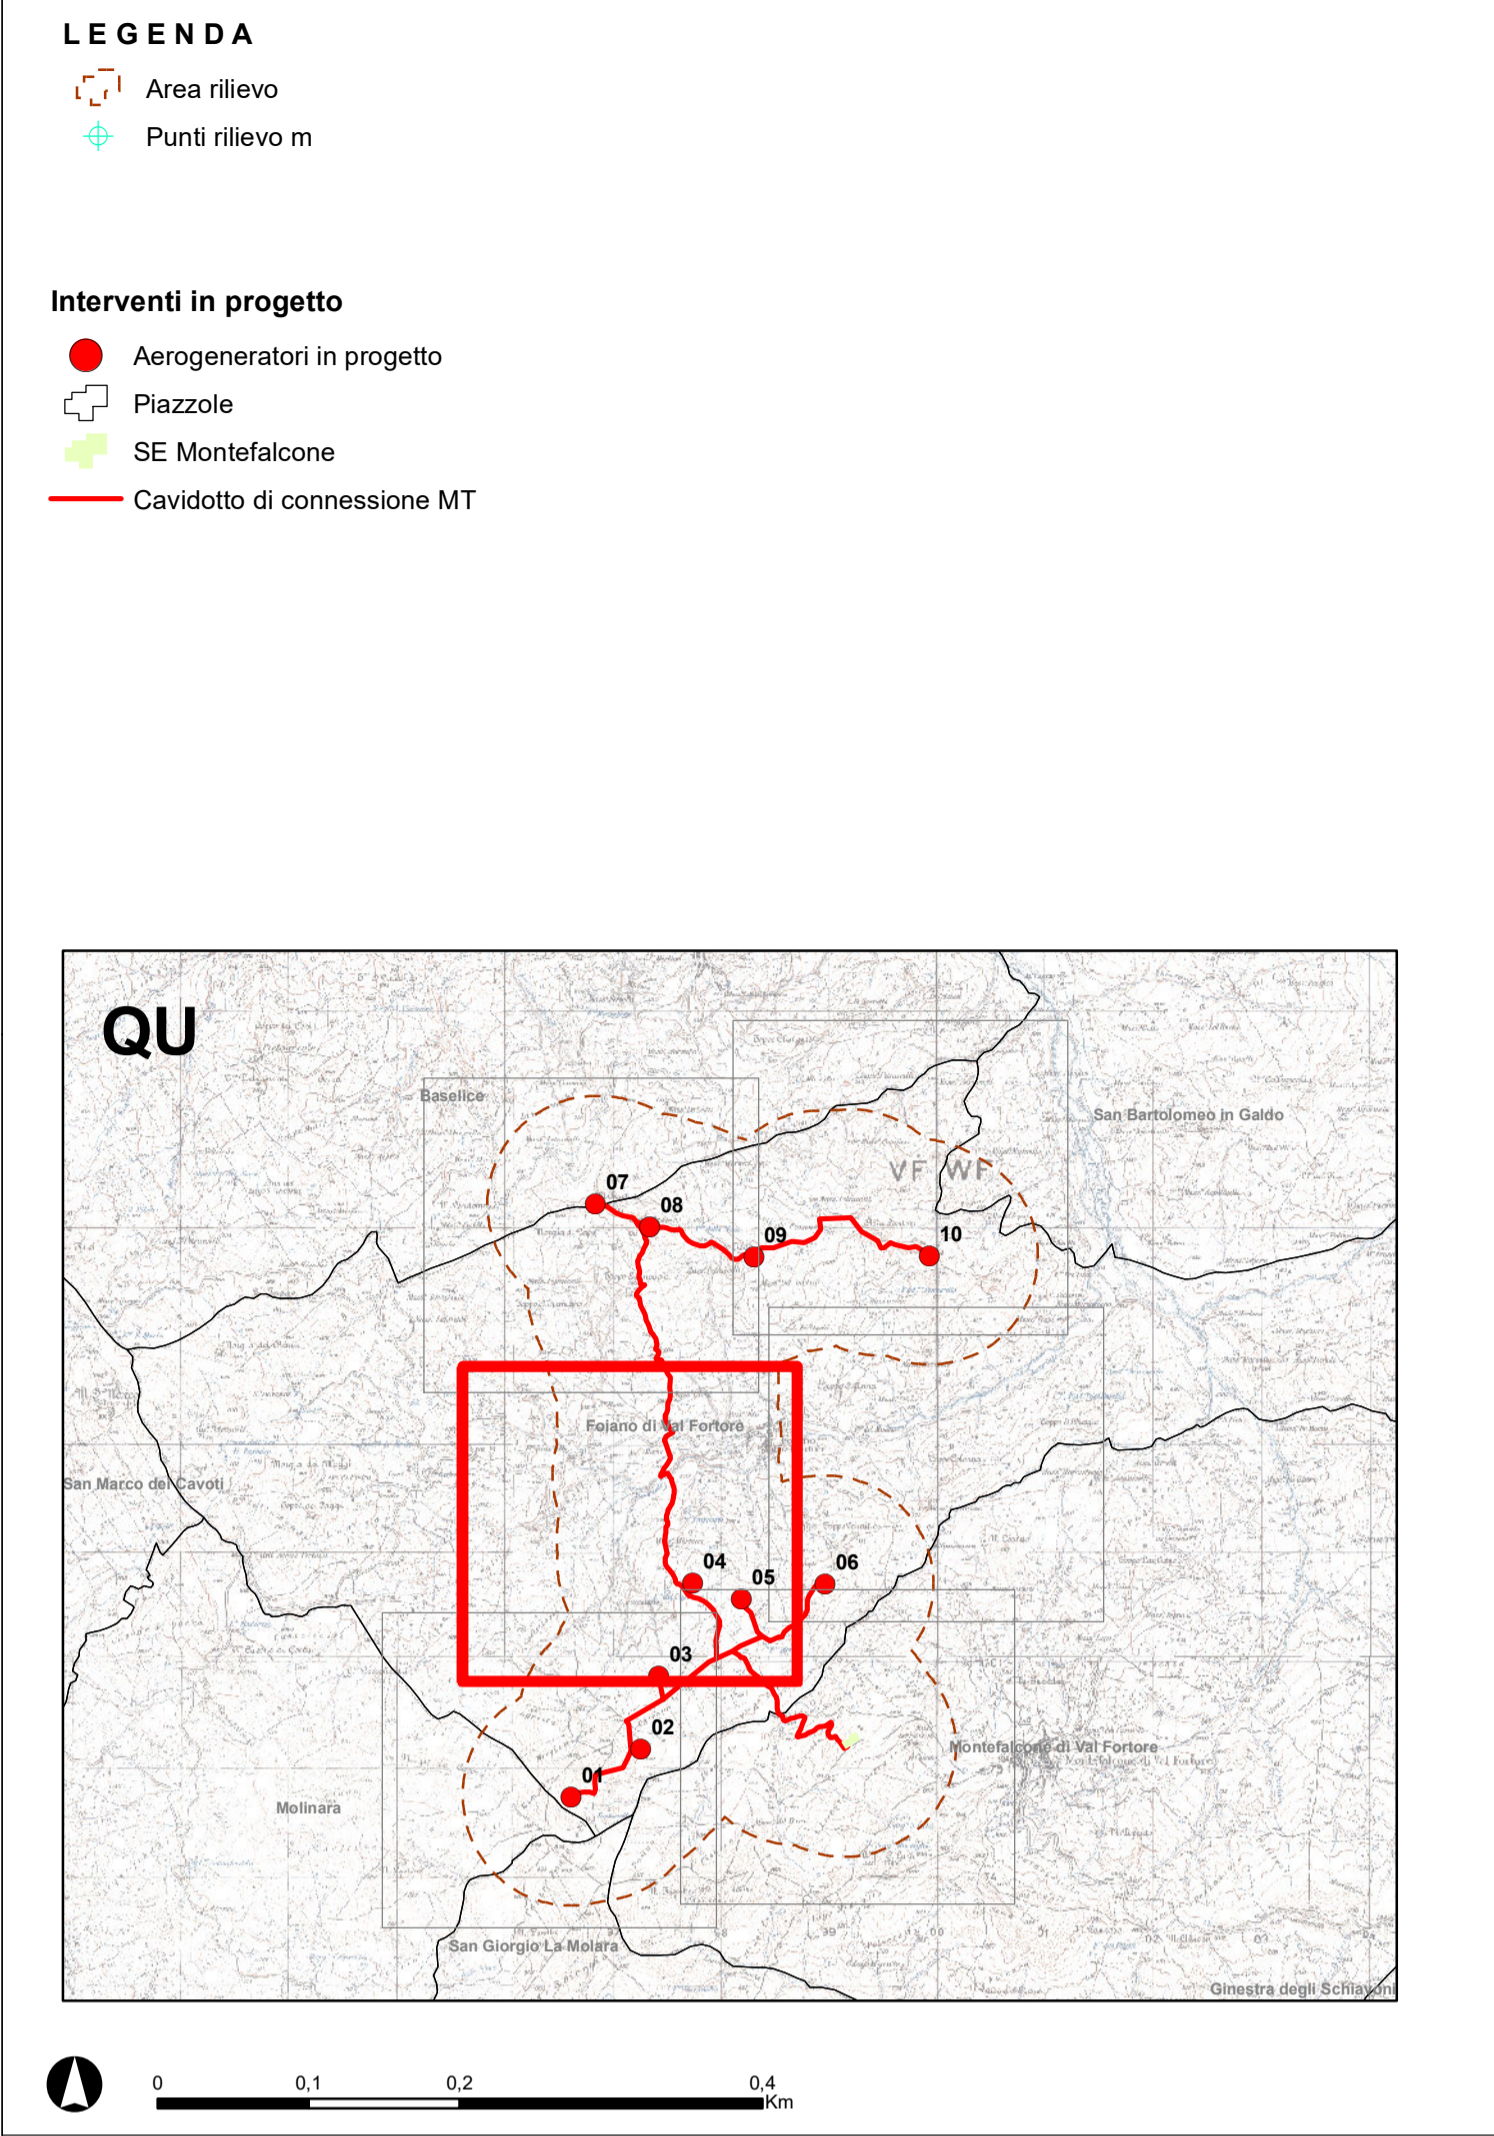

INTEGRALE RICOSTRUZIONE PARCO EOLICO "Foiano di Valfortore"

ADEGUAMENTO TECNICO IMPIANTO EOLICO MEDIANTE INTERVENTO DI REPOWERING DELLE TORRI ESISTENTI E RIDUZIONE NUMERICA DEGLI AEROGENERATORI

Edison Rinnovabili Spa
Foro Buonaparte, 31 - 20121 Milano

seingim

Progettazione Coordinamento	<p>GEKO S.p.A. Via Reno 5 - 00198 Roma (RM) Tel. 06.86803910 Fax 06.45654740 E-Mail: geko@pec.gekopa.it</p>	<p>GVC S.r.l. Società di Ingegneria Via Nazionale Sauro, nr 126 - CAP 85100 Potenza (PZ) Tel. 08.71286145 E-Mail: gvr@gvcingegneria.it</p>
Progettazione	<p>Seingim Vicolo degli Olmi, nr 57 - 30022 Ceggia (VE) Tel. 04.21323007 E-Mail: info@seingim.it</p>	<p>Geol. Antonio Di Biase Piazza Padre Prospero Gallipoli, nr 9 75024 Montescaglioso (MT) Tel. 347.059.7967</p>
Carico Ambientale	<p>Teasistemi Via Ponte Pioggi, nr 8 - 56122 Pisa (PI) Tel. 05.06396101 E-Mail: info@tea-group.com</p>	<p>Dott. Agr. Paolo Castelli Viale Croce Rossa, nr 25 - 90146 Palermo (PA) Tel. 334.228.6987</p>

Opera

Progetto di Integrale Ricostruzione di n. 1 impianto eolico composto da 10 aerogeneratori da 6,6 MW per una potenza complessiva di 66,6 MW nel Comune di Foiano di Valfortore e relative opere di connessione alla località "Monte Barbatto - Piano del Casino" con smantellamento di n. 47 aerogeneratori di potenza in esercizio pari a 33,20 MW.

Nome Elaborato:		Foglio:	
GK-EN-C-FV-TB-ET-0046-00			
Descrizione Elaborato:			
Rilievo planoaltimetrico (3 di 6)			
00	Novembre 2023	Seingim S.r.l.	Geko S.p.A.
Rev.	Data	Oggetto della revisione	Elaborazione
Scale:	1:5.000	Integrale Ricostruzione Foiano	
Formato:	A1	Codice progetto AU _____	





LEGENDA

- Area rilievo
- Punti rilievo m

Interventi in progetto

- Aerogeneratori in progetto
- Piazzole
- SE Montefalcone
- Cavidotto di connessione MT

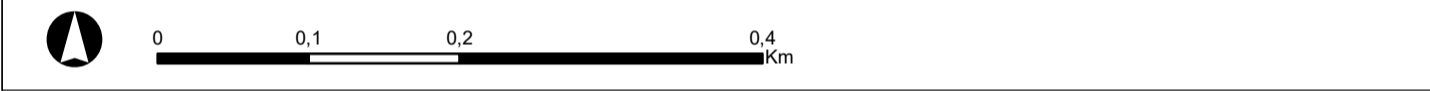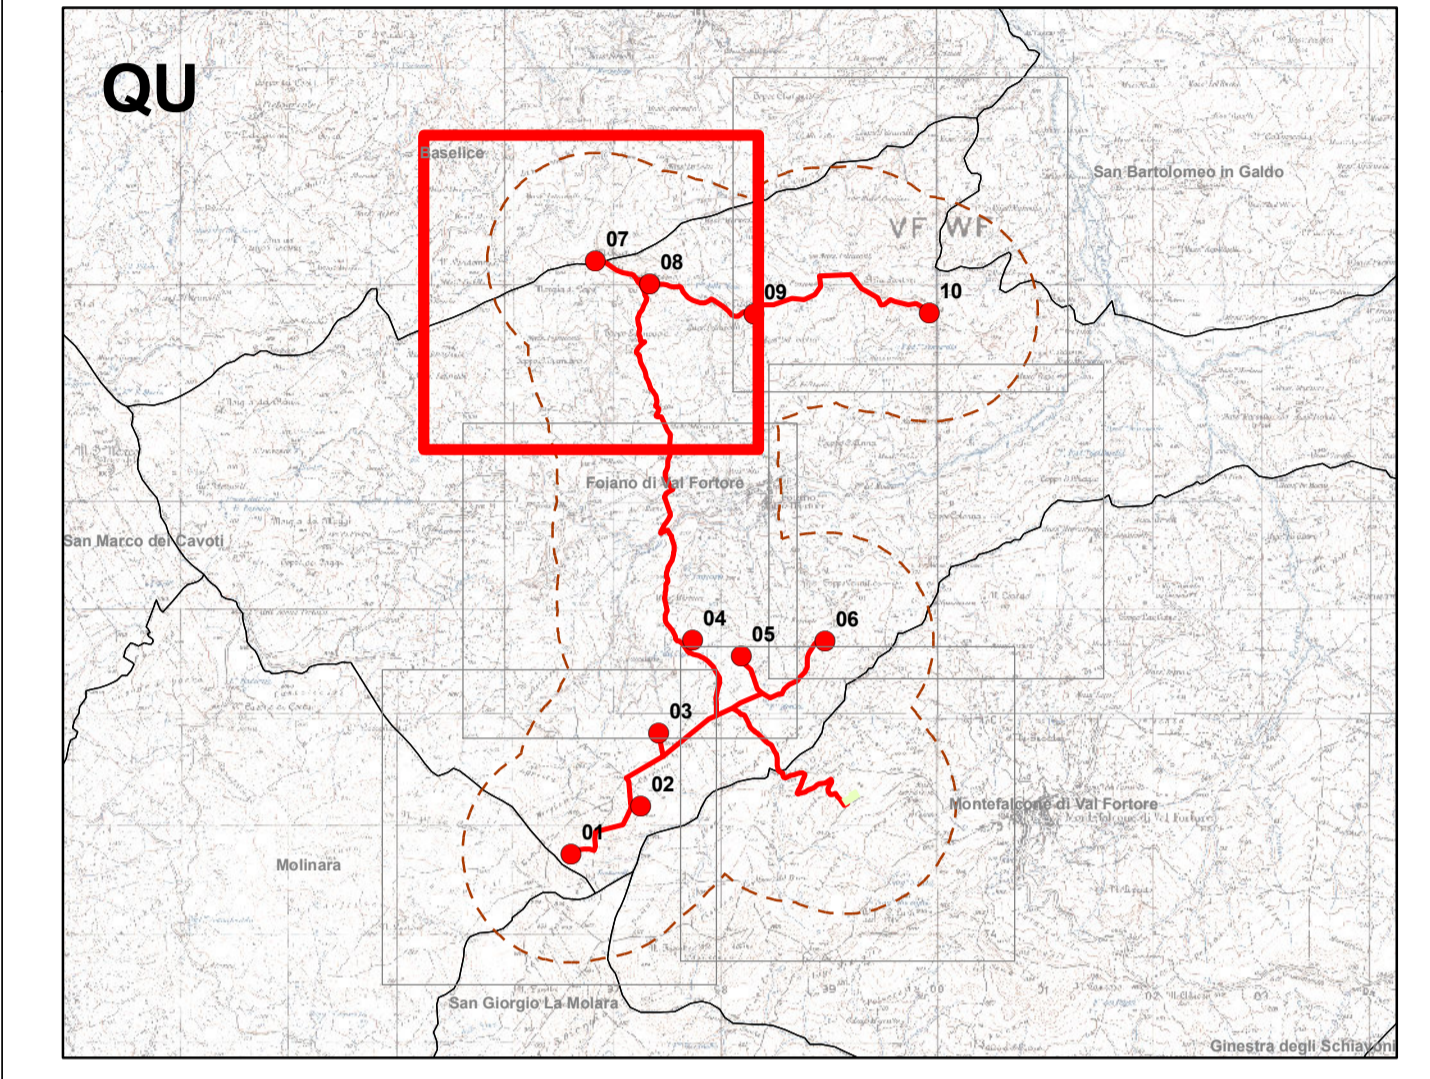

**INTEGRALE RICOSTRUZIONE PARCO EOLICO
"Foiano di Valfortore"**
**ADEGUAMENTO TECNICO IMPIANTO EOLICO MEDIANTE INTERVENTO DI REPOWERING
DELLE TORRI ESISTENTI E RIDUZIONE NUMERICA DEGLI AEROGENERATORI**



Progettazione Coordinamento	GEKO S.p.A. Via Reno 5 - 00198 Roma (RM) Tel. 06.86803910 Fax 06.45654740 E-Mail: geko@gekoenergia.it		Progettazione	Seingim Vico degli Olmi, nr 57 - 30022 Ceggia (VE) Tel. 04.21323007 E-Mail: info@seingim.it		Studio Geologico-Idrogeologico	Geol. Antonio Di Biase Piazza Padre Prospero Gallipoli, nr 9 75024 Montescaglioso (MT) Tel. 347.059.7967
	Studio Antropometrico			Teasistemi Via Ponte Pignone, nr 8 - 56122 Pisa (PI) Tel. 05.06396101 E-Mail: info@tea-group.com			

Opera
Progetto di Integrale Ricostruzione di n. 1 impianto eolico composto da 10 aerogeneratori da 6,6 MW per una potenza complessiva di 66,6 MW nel Comune di Foiano di Valfortore e relative opere di connessione alla località "Monte Barbatto - Piano del Casino" con smantellamento di n. 47 aerogeneratori di potenza in esercizio pari a 33,20 MW.

Nome Elaborato:		Foglio:			
GK-EN-C-FV-TB-ET-0046-00					
Descrizione Elaborato:					
Rilievo planimetrico (4 di 6)					
00	Novembre 2023	Seingim S.r.l.	Geko S.p.A.	Edison Rinnovabili S.p.A.	
Rev.	Data	Oggetto della revisione	Elaborazione	Verifica	Approvazione
Scala:	1:5.000				
Formato:	A1				
Integrale Ricostruzione Foiano		Codice progetto AU _____			

Source: Esri, Maxar, Earthstar, Geoportals, and the GIS User community




LEGENDA

- Area rilievo
- Punti rilievo m

Interventi in progetto

- Aerogeneratori in progetto
- Piazzole
- SE Montefalcone
- Cavidotto di connessione MT

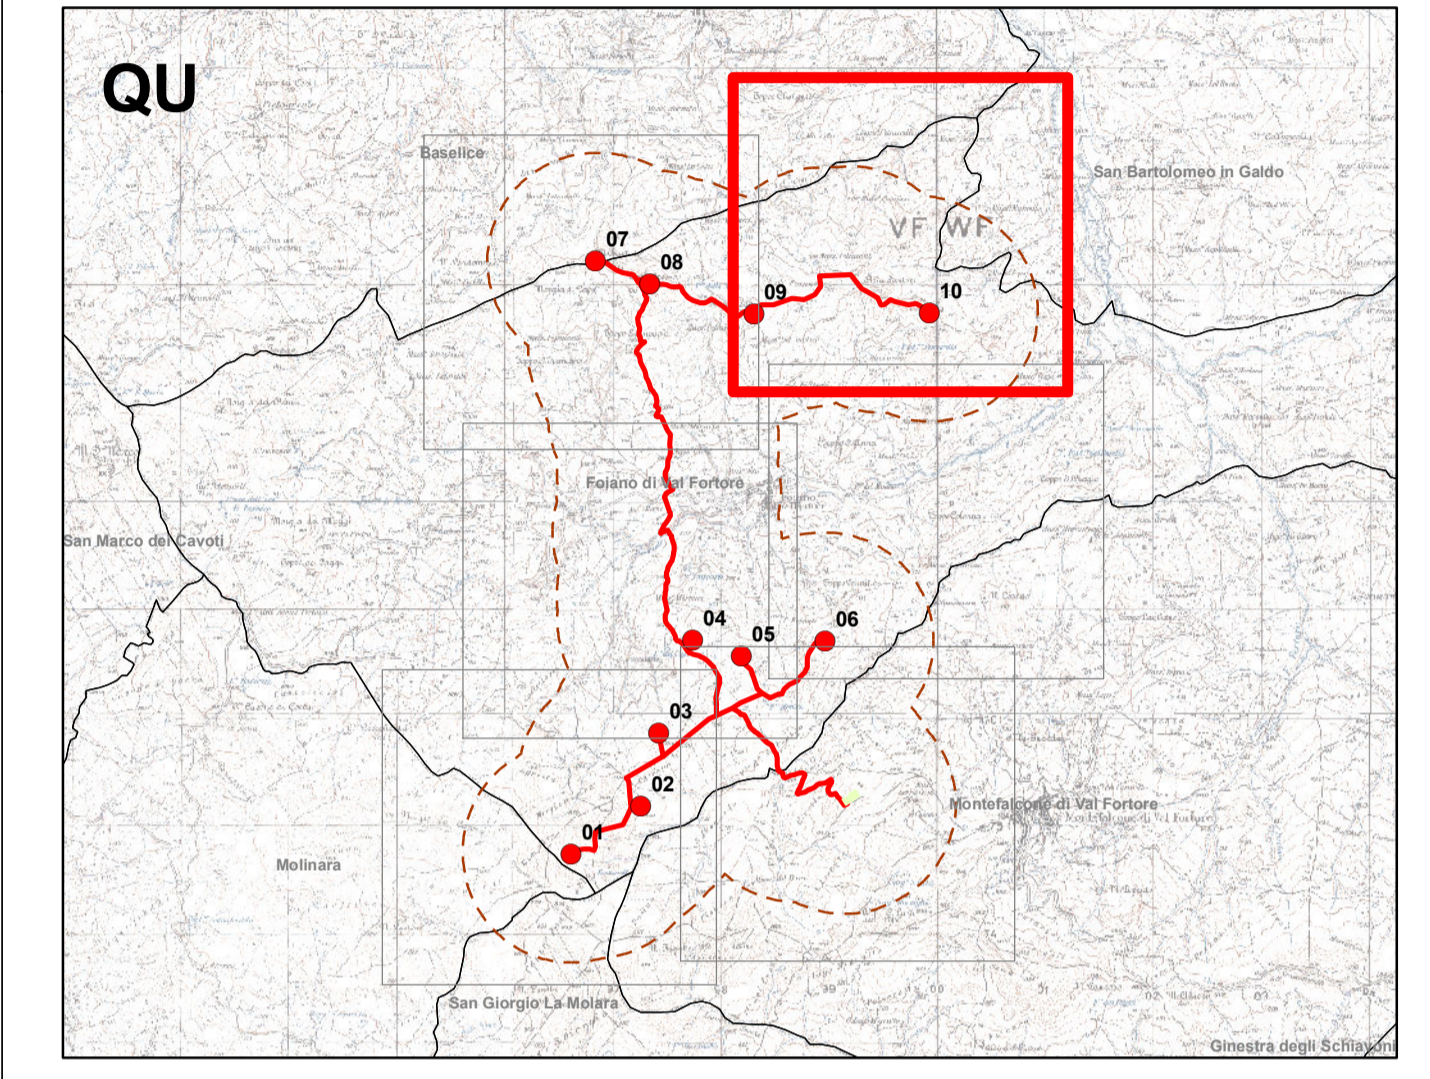

INTEGRALE RICOSTRUZIONE PARCO EOLICO "Foiano di Valfortore"
ADEGUAMENTO TECNICO IMPIANTO EOLICO MEDIANTE INTERVENTO DI REPOWERING DELLE TORRI ESISTENTI E RIDUZIONE NUMERICA DEGLI AEROGENERATORI

Edison Rinnovabili Spa
Foro Buonaparte, 31 - 20121 Milano

GECO S.p.A.
Via Reno, 5 - 00198 Roma (RM)
Tel. 06.86803910 | Fax 06.45654740
E-Mail: geko@geko.it

Progettazione Coordinamento		GVC S.r.l. Società di Ingegneria Via Nazionale Sauro, nr 126 - CAP 85100 Potenza (PZ) Tel. 08.71.296145 E-Mail: gvr@gvcongenia.it	
Progettazione	 Seingim Vicolo degli Olmi, nr 57 - 30022 Ceggia (VE) Tel. 04.21323007 E-Mail: info@seingim.it	Geol. Antonio Di Biase Piazza Padre Prospero Gallipoli, nr 9 75024 Montescaglioso (MT) Tel. 347.059.7967	Staff Geografico-Idrografico
Studio ambientale	 Teasistemi Via Ponte Pignone, nr 8 - 56122 Pisa (PI) Tel. 05.06396101 E-Mail: info@tea-group.com	Dott. Agr. Paolo Castelli Viale Croce Rossa, nr 25 - 90146 Palermo (PA) Tel. 334.229.6997	Staff Naturalistico e Forestali

Opera
 Progetto di integrale ricostruzione di n. 1 impianto eolico composto da 10 aerogeneratori da 6,6 MW per una potenza complessiva di 66,6 MW nel Comune di Foiano di Valfortore e relative opere di connessione alla località "Monte Barbatto - Piano del Casino" con smantellamento di n. 47 aerogeneratori di potenza in esercizio pari a 33,20 MW.

Nome Elaborato:		Foglio:	
GK-EN-C-FV-TB-ET-0046-00			
Descrizione Elaborato:			
Rilievo planometrico (5 di 6)			
00	Novembre 2023	Seingim S.r.l.	Geko S.p.A. Edison Rinnovabili S.p.A.
Rev.	Data	Elaborazione	Verifica Approvazione
Scala:	1:5.000 Integrale Ricostruzione Foiano		
Formato:	A1 Codice progetto AU _____		





LEGENDA

- Area rilievo
- Punti rilievo m

Interventi in progetto

- Aerogeneratori in progetto
- Piazzole
- SE Montefalcone
- Cavidotto di connessione MT

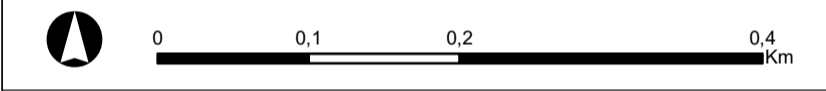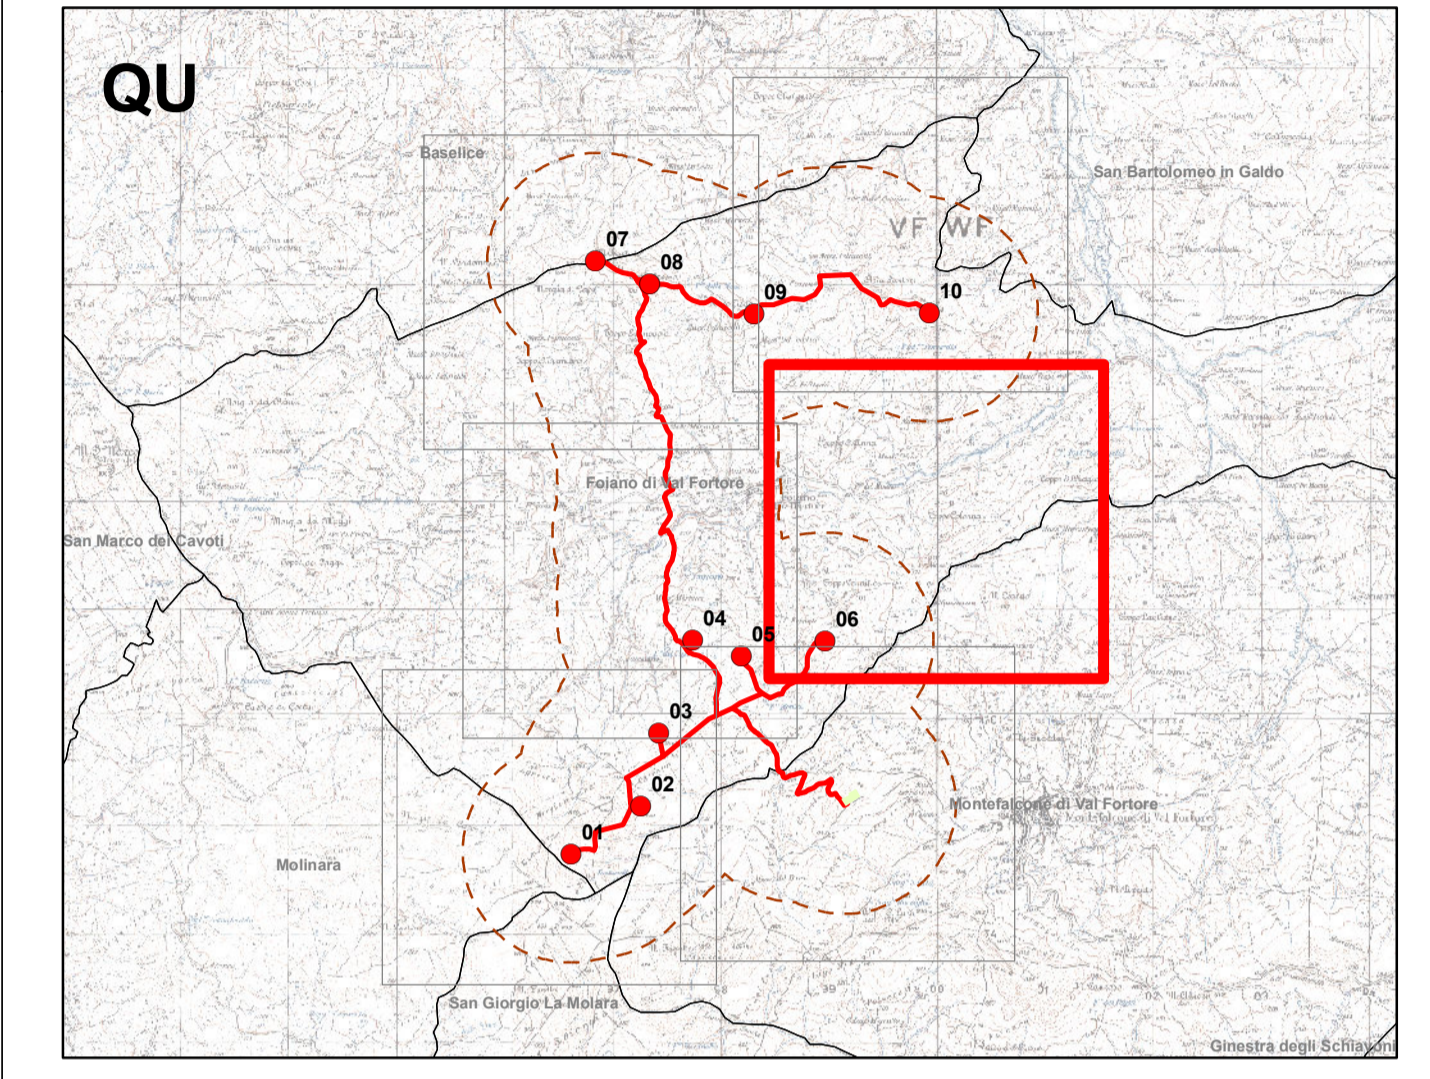

**INTEGRALE RICOSTRUZIONE PARCO EOLICO
"Foiano di Valfortore"**

**ADEGUAMENTO TECNICO IMPIANTO EOLICO MEDIANTE INTERVENTO DI REPOWERING
DELLE TORRI ESISTENTI E RIDUZIONE NUMERICA DEGLI AEROGENERATORI**

Edison Rinnovabili Spa
Foro Buonaparte, 31 - 20121 Milano

<p>Progettazione Coordinamento</p> <p>GEKO S.p.A. Via Reno, 5 - 00198 Roma (RM) Tel. 06.8803910 Fax 06.45654740 E-Mail: geko@gekoenergia.it</p>	<p style="text-align: center;"><i>Energia & Ambiente</i></p>	<p>GVC S.r.l. Società di Ingegneria Via Nazionale Sauro, nr 126 - CAP 85100 Potenza (PZ) Tel. 08.71.296145 E-Mail: gvr@gvcingegneria.it</p>	
<p>Progettazione</p> <p>Seingim Vicolo degli Olmi, nr 57 - 30022 Ceggia (VE) Tel. 04.21323007 E-Mail: info@seingim.it</p>		<p>Geol. Antonio Di Biase Piazza Padre Prospero Gallipoli, nr 9 75024 Montescaglioso (MT) Tel. 347.059.7967</p>	<p style="writing-mode: vertical-rl; transform: rotate(180deg);">Strutture Geologico-Ingegneria</p>
<p>Studio Ambientale</p> <p>Teasistemi Via Ponte Pignan, nr 8 - 56122 Pisa (PI) Tel. 05.06396101 E-Mail: info@tea-group.com</p>		<p>Dott. Agr. Paolo Castelli Viale Croce Rossa, nr 25 - 90146 Palermo (PA) Tel. 344.229.4997</p>	<p style="writing-mode: vertical-rl; transform: rotate(180deg);">Naturalistico e Forestali</p>

Opera	Progetto di Integrale Ricostruzione di n. 1 impianto eolico composto da 10 aerogeneratori da 6,6 MW per una potenza complessiva di 66,6 MW nel Comune di Foiano di Valfortore e relative opere di connessione alla località "Monte Barbatto - Piano del Casino" con smantellamento di n. 47 aerogeneratori di potenza in esercizio pari a 33,20 MW.				
	Nome Elaborato:		Foglio:		
	GK-EN-C-FV-TB-ET-0046-00				
	Descrizione Elaborato:				
	Rilievo planoaltimetrico (6 di 6)				
00	Novembre 2023		Seingim S.r.l.	Geko S.p.A.	Edison Rinnovabili S.p.A.
Rev.	Data	Oggetto della revisione	Elaborazione	Verifica	Approvazione
Scala:	1:5.000	Integrale Ricostruzione Foiano			
Formato:	A1	Codice progetto AU _____			

Source: Esri, DeLorme, GeoBridle (de), Swatch, and the GIS User Community