





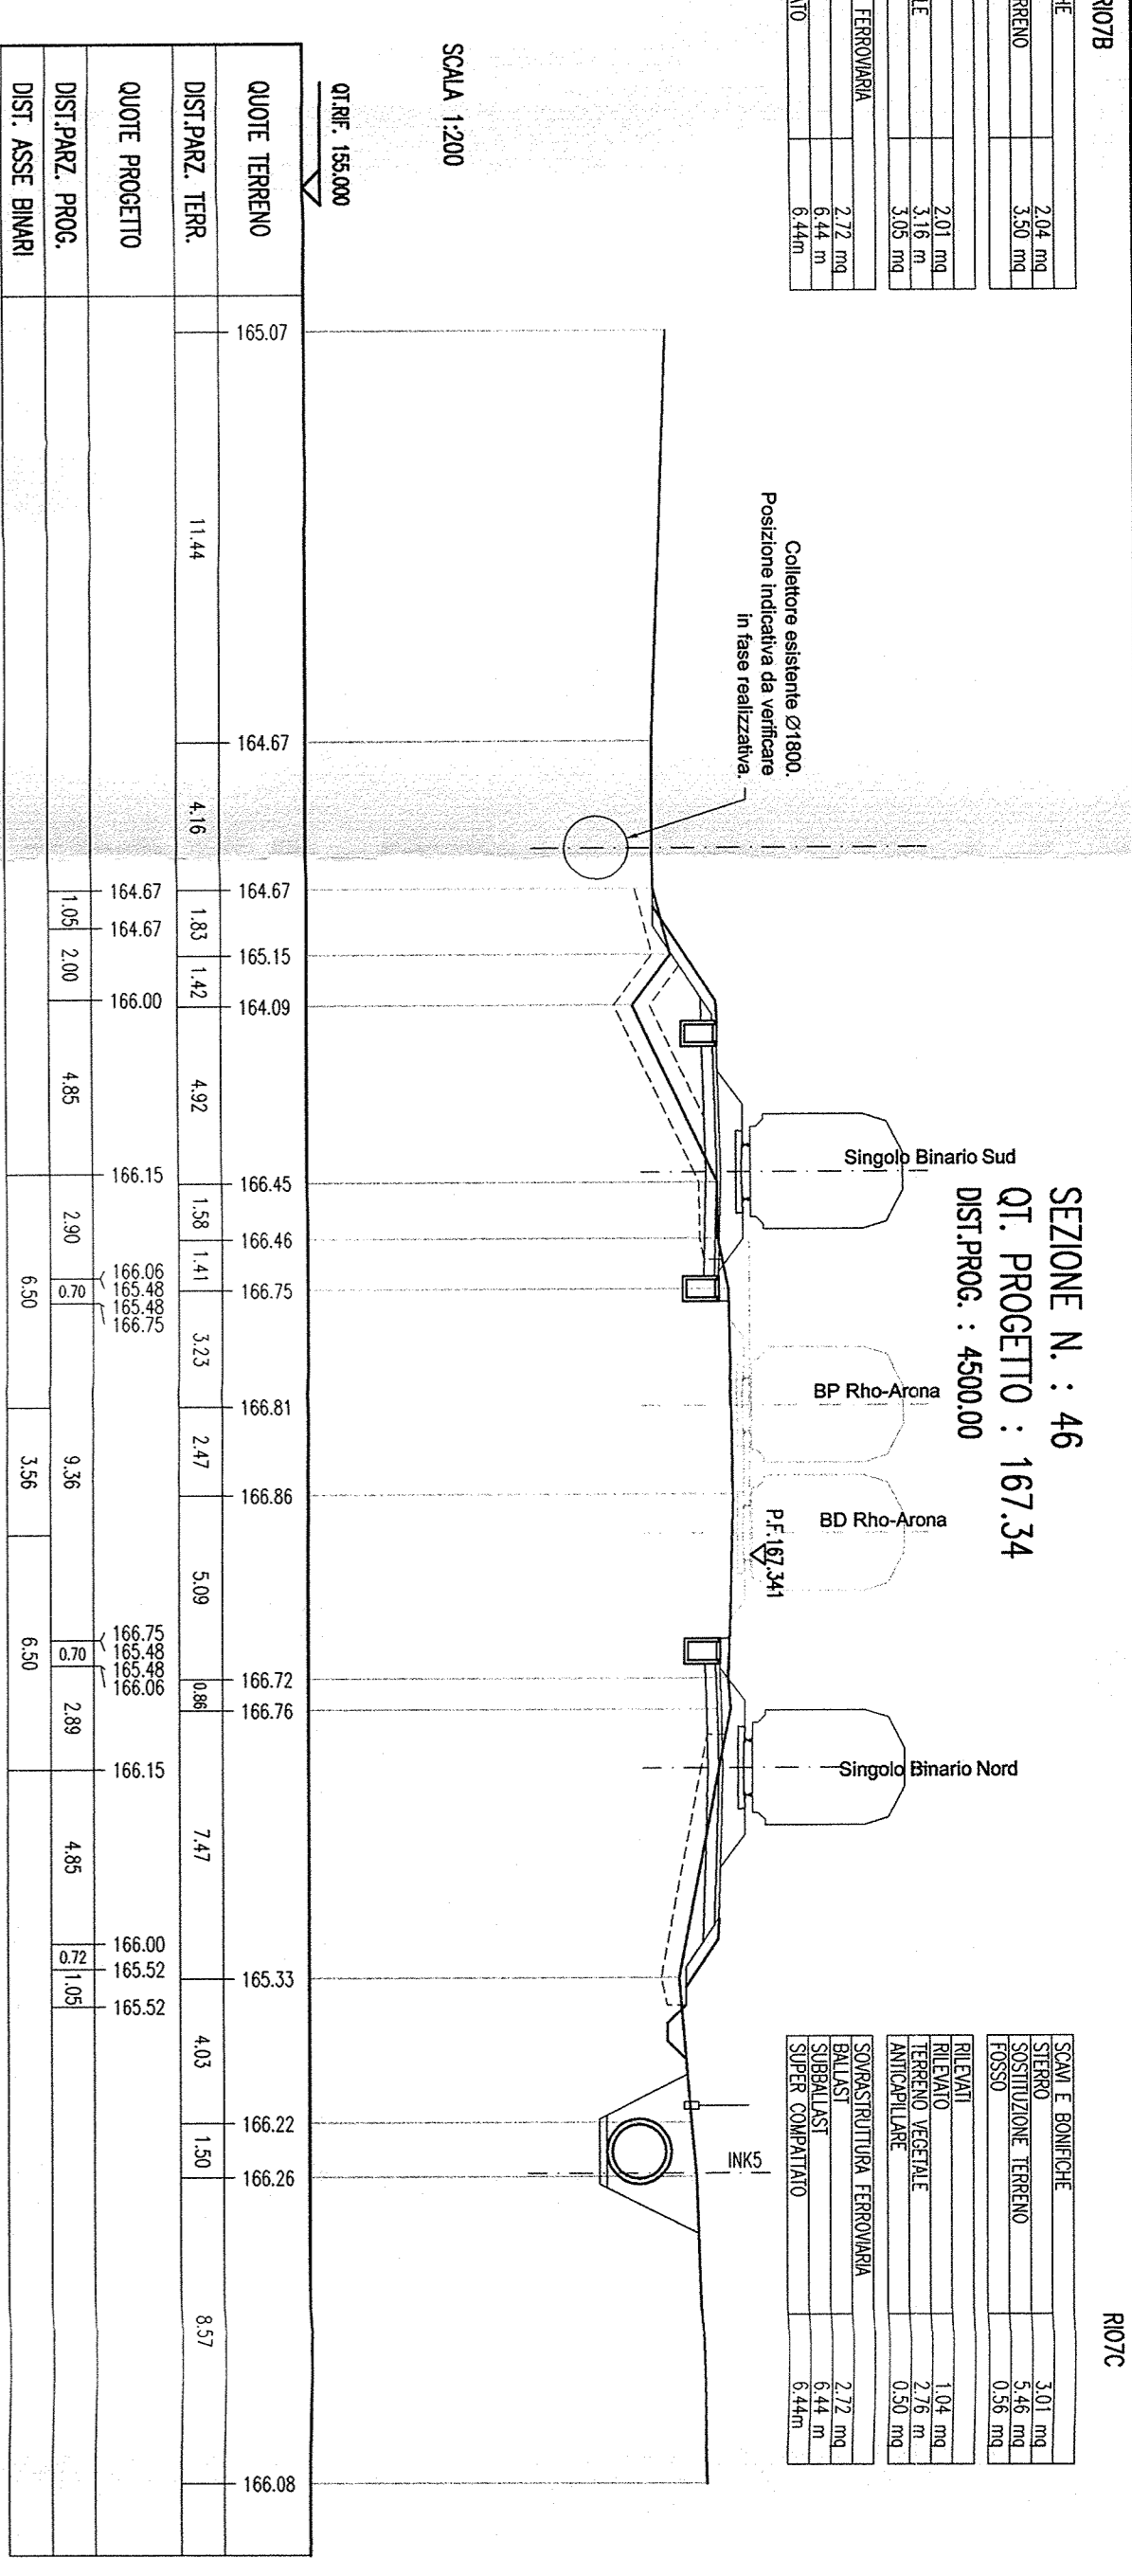



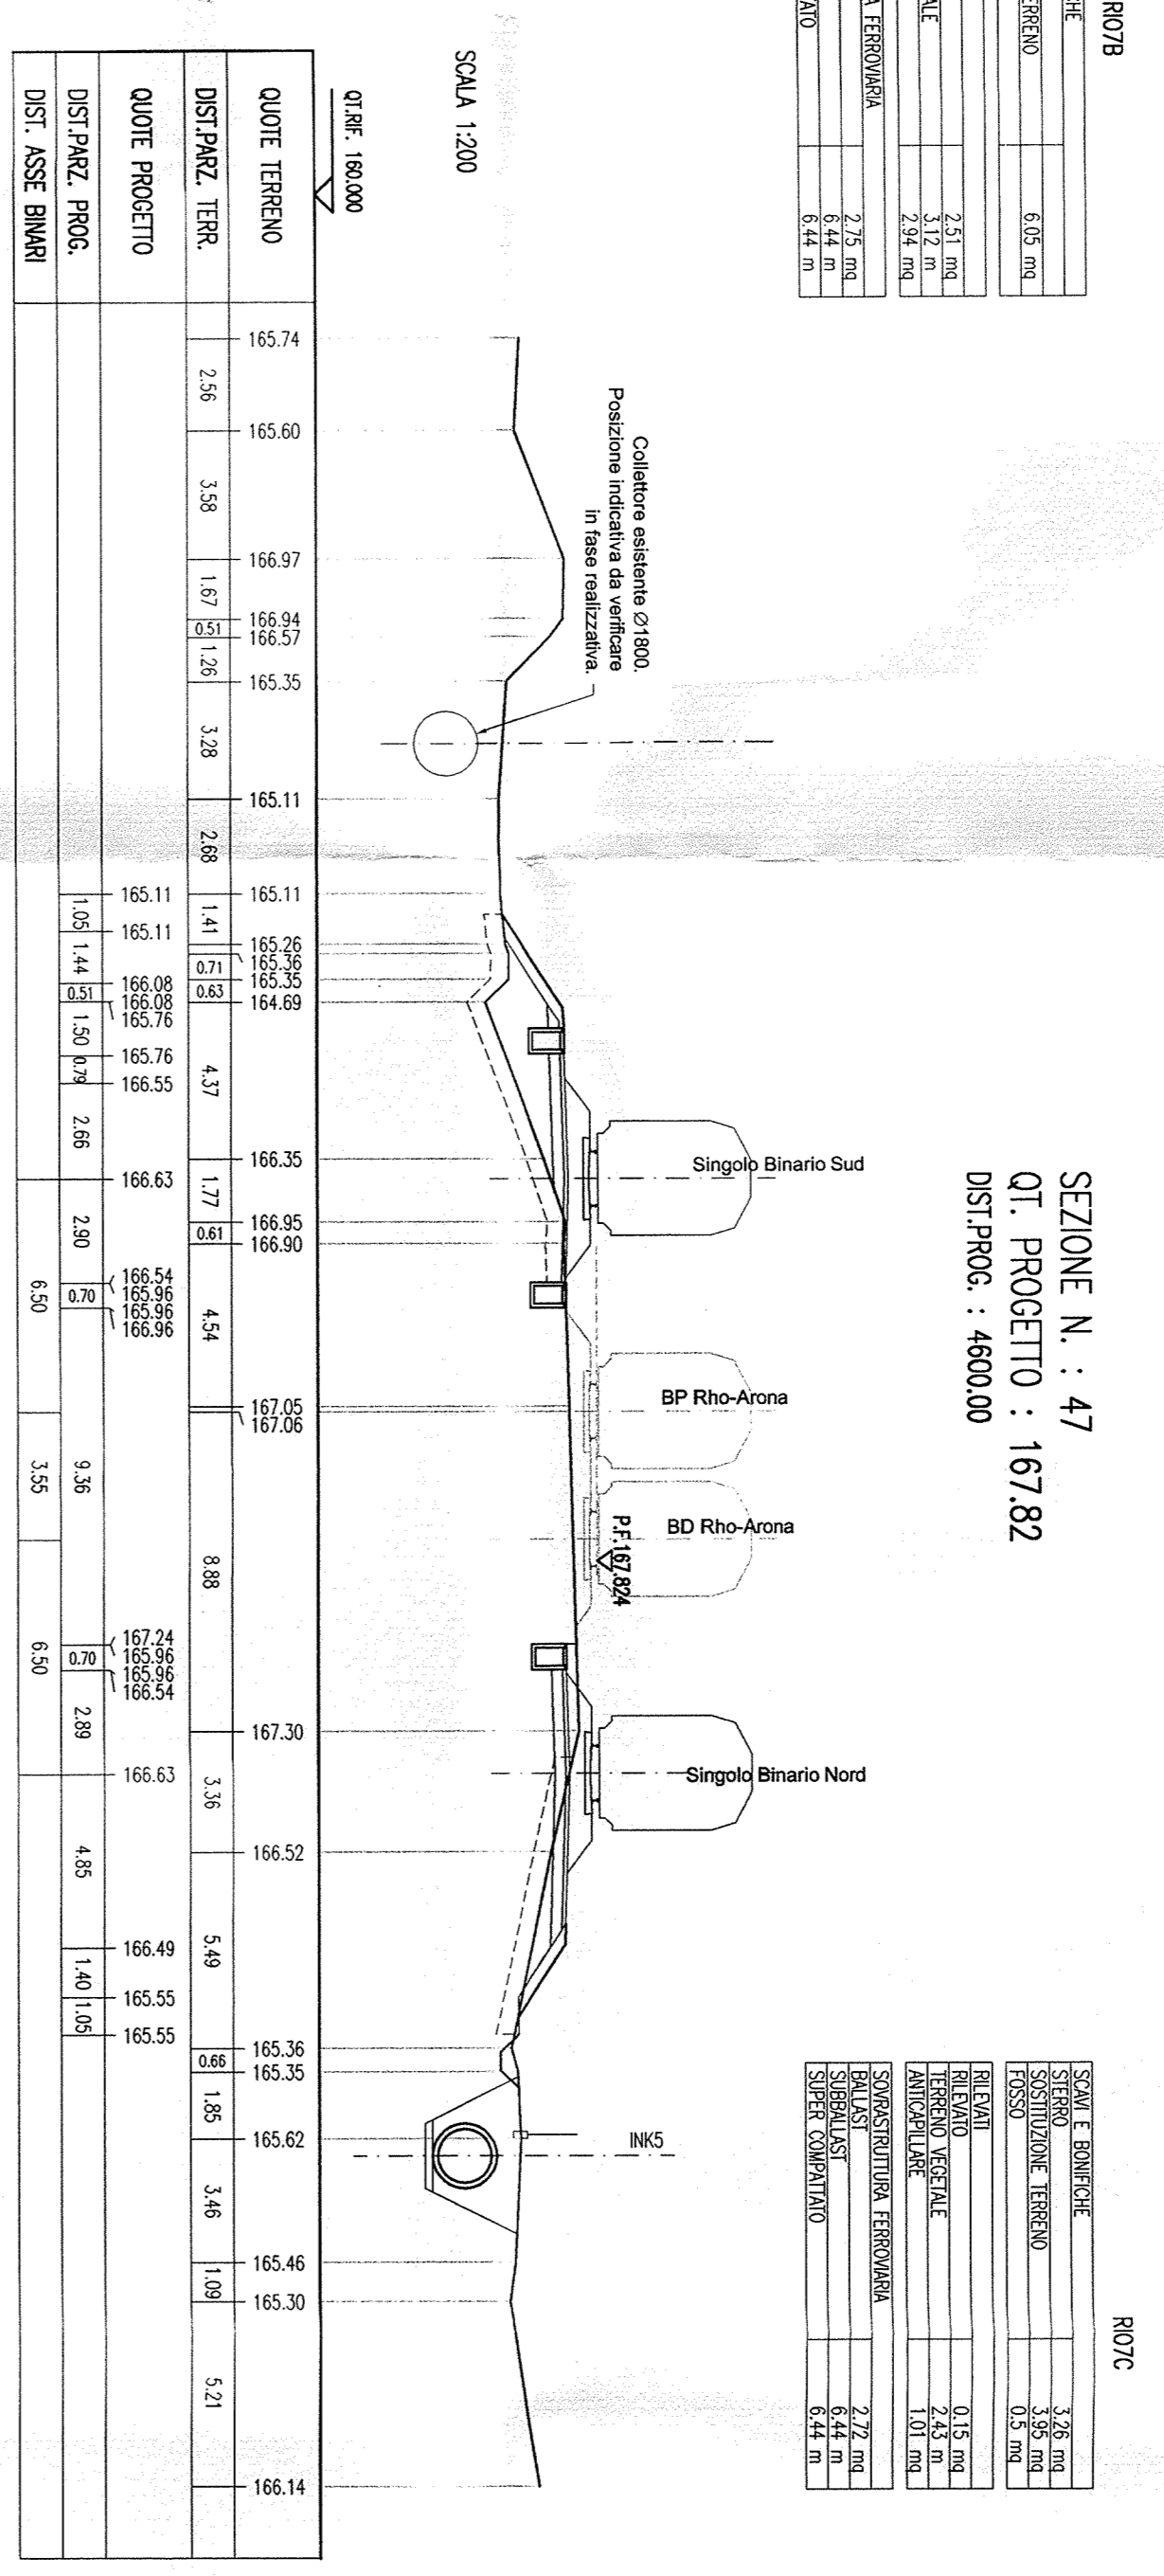



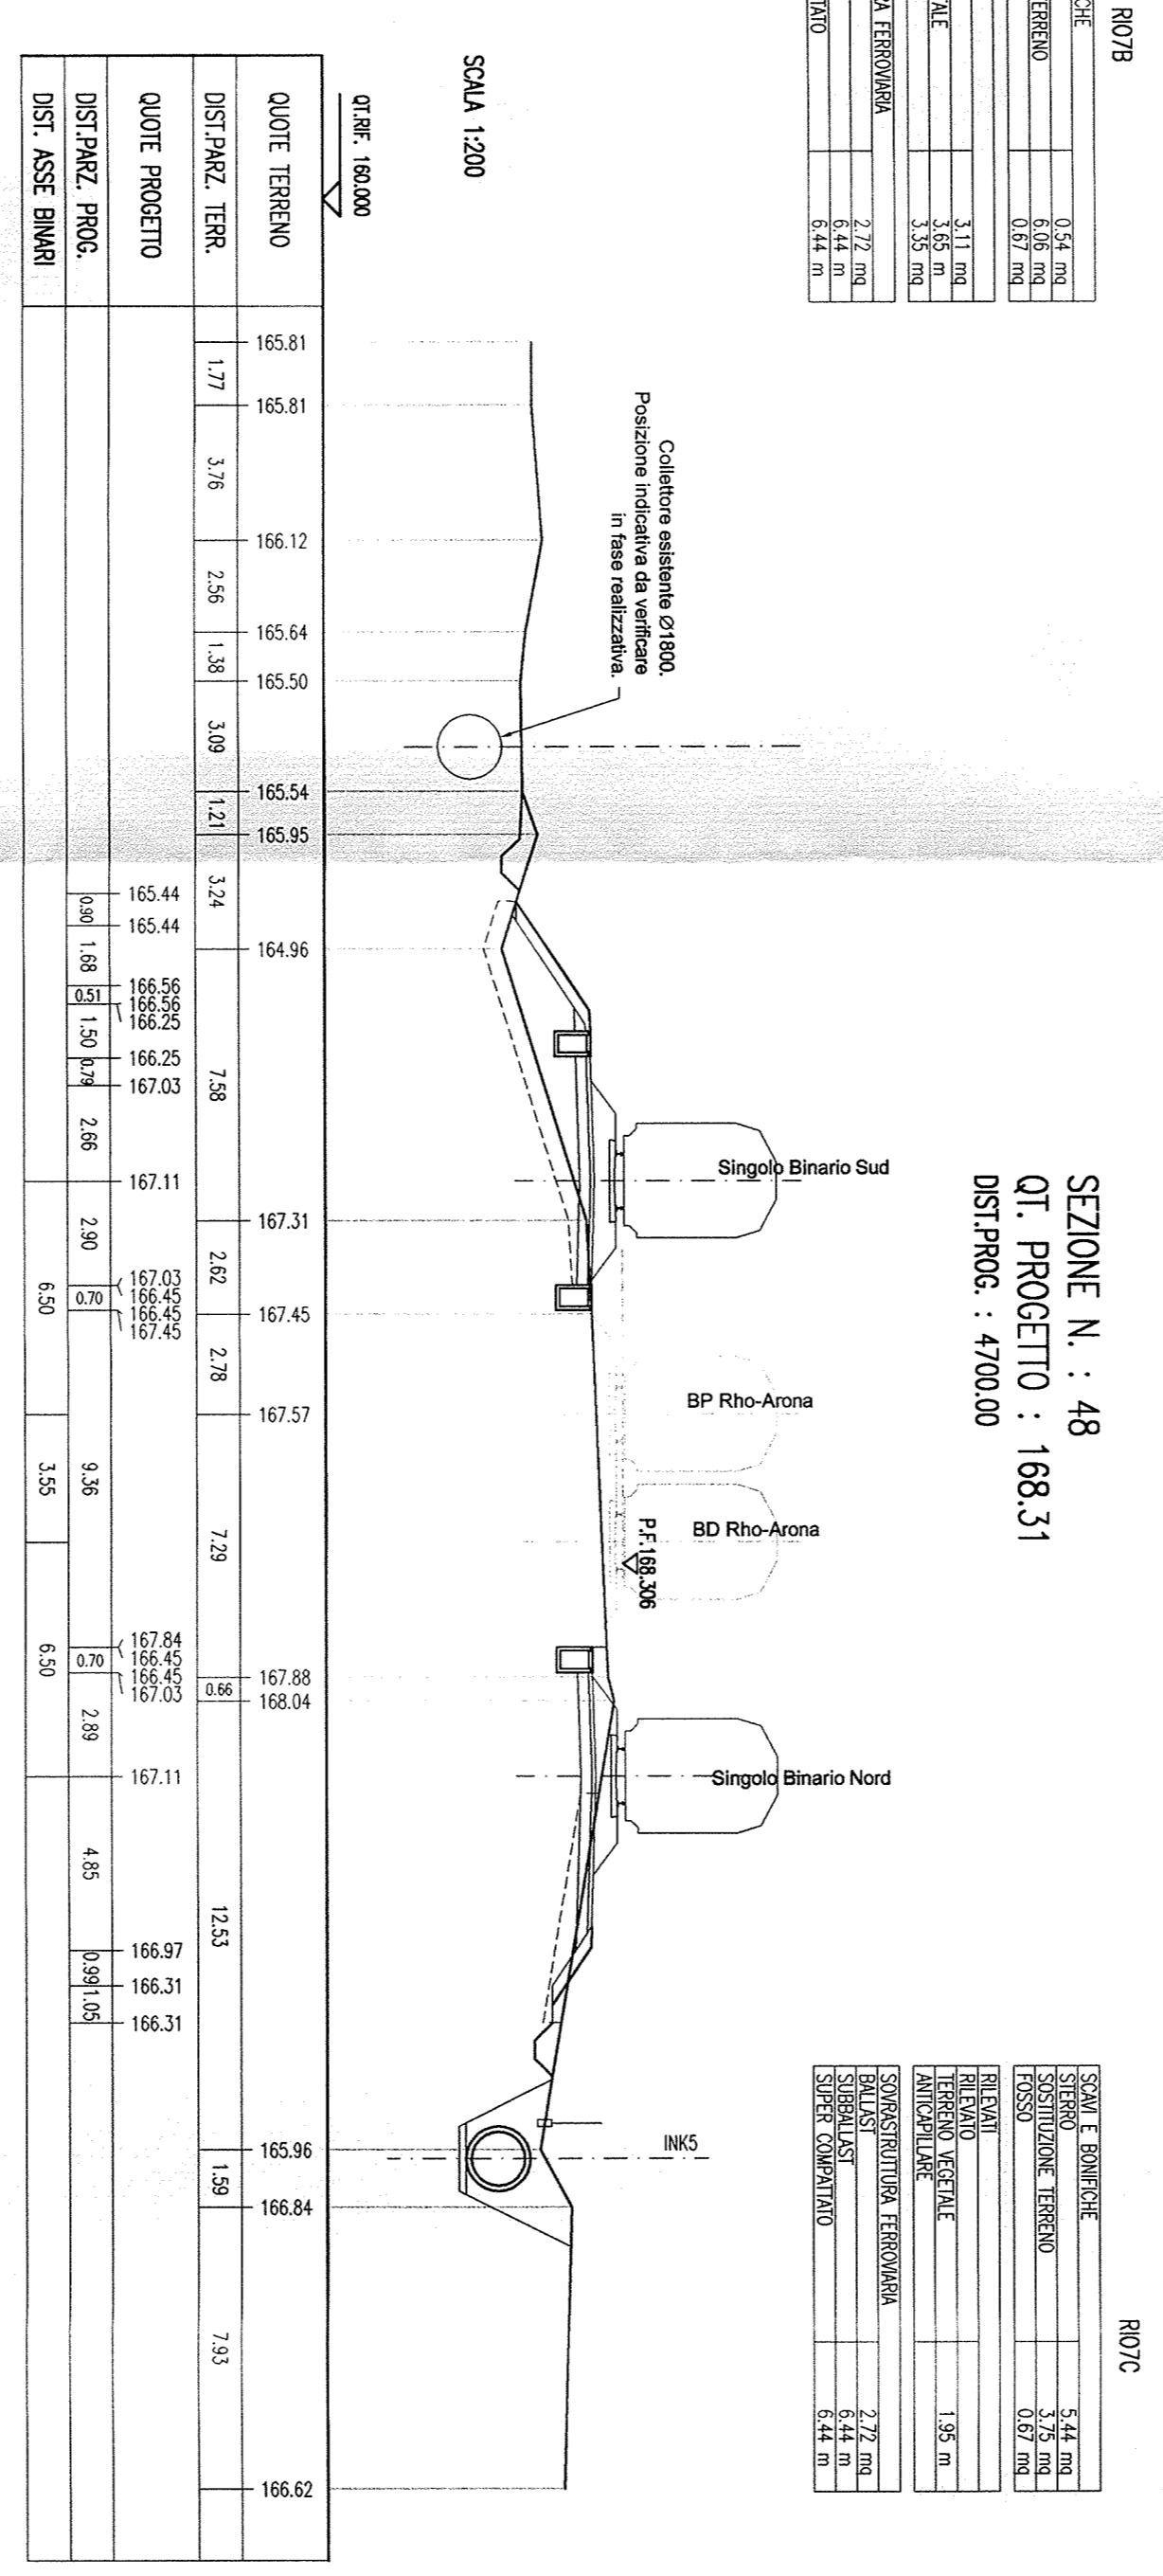



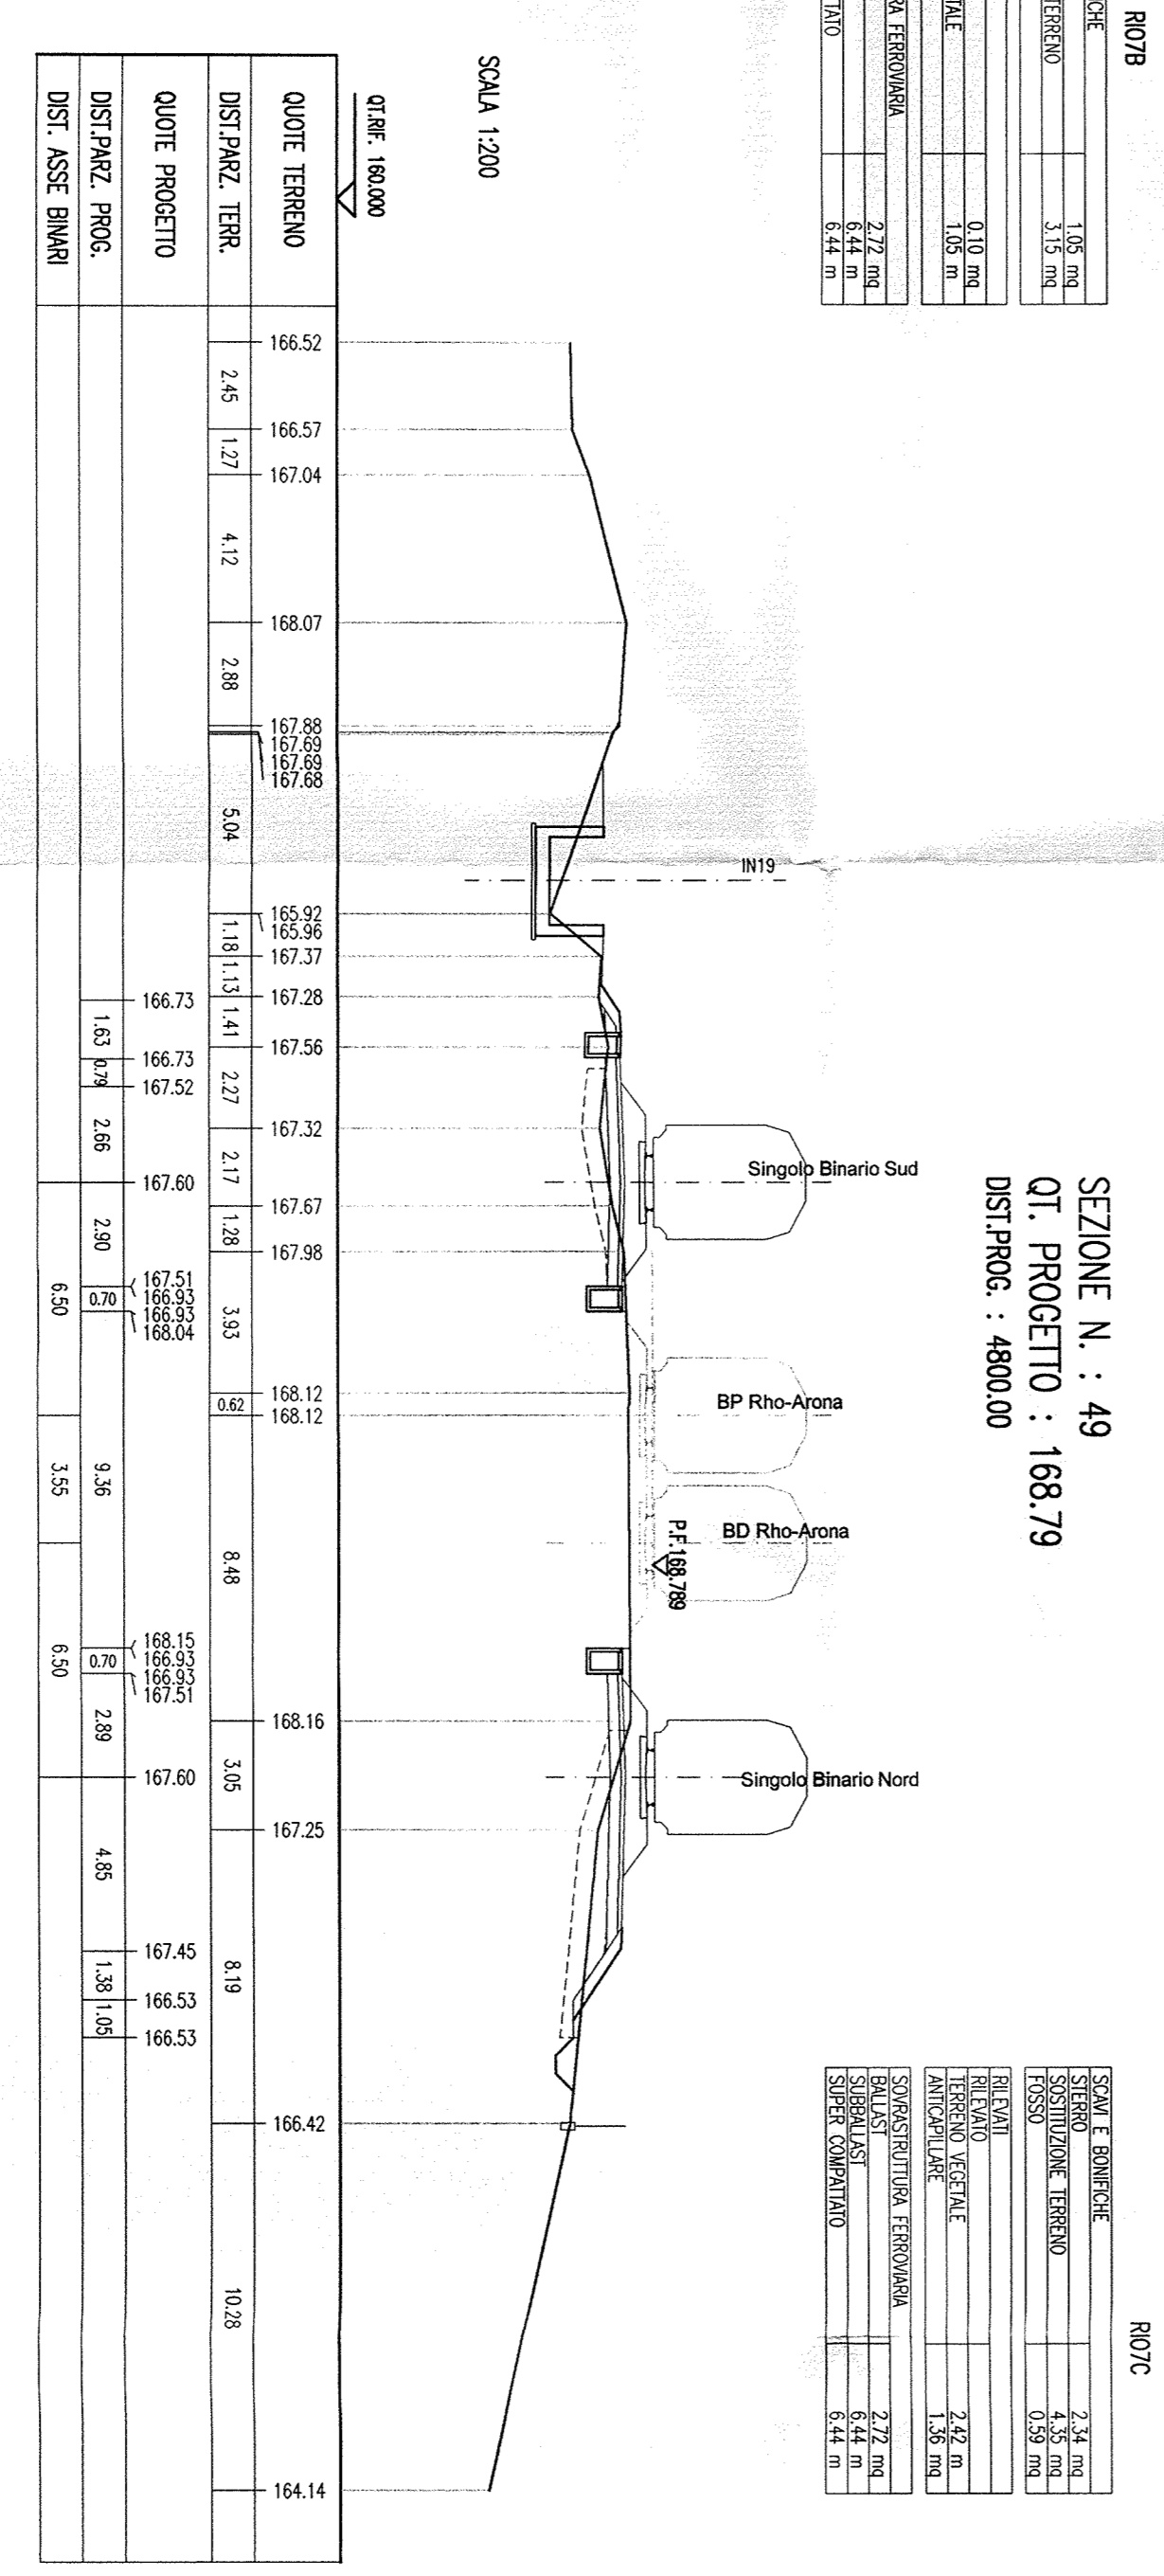



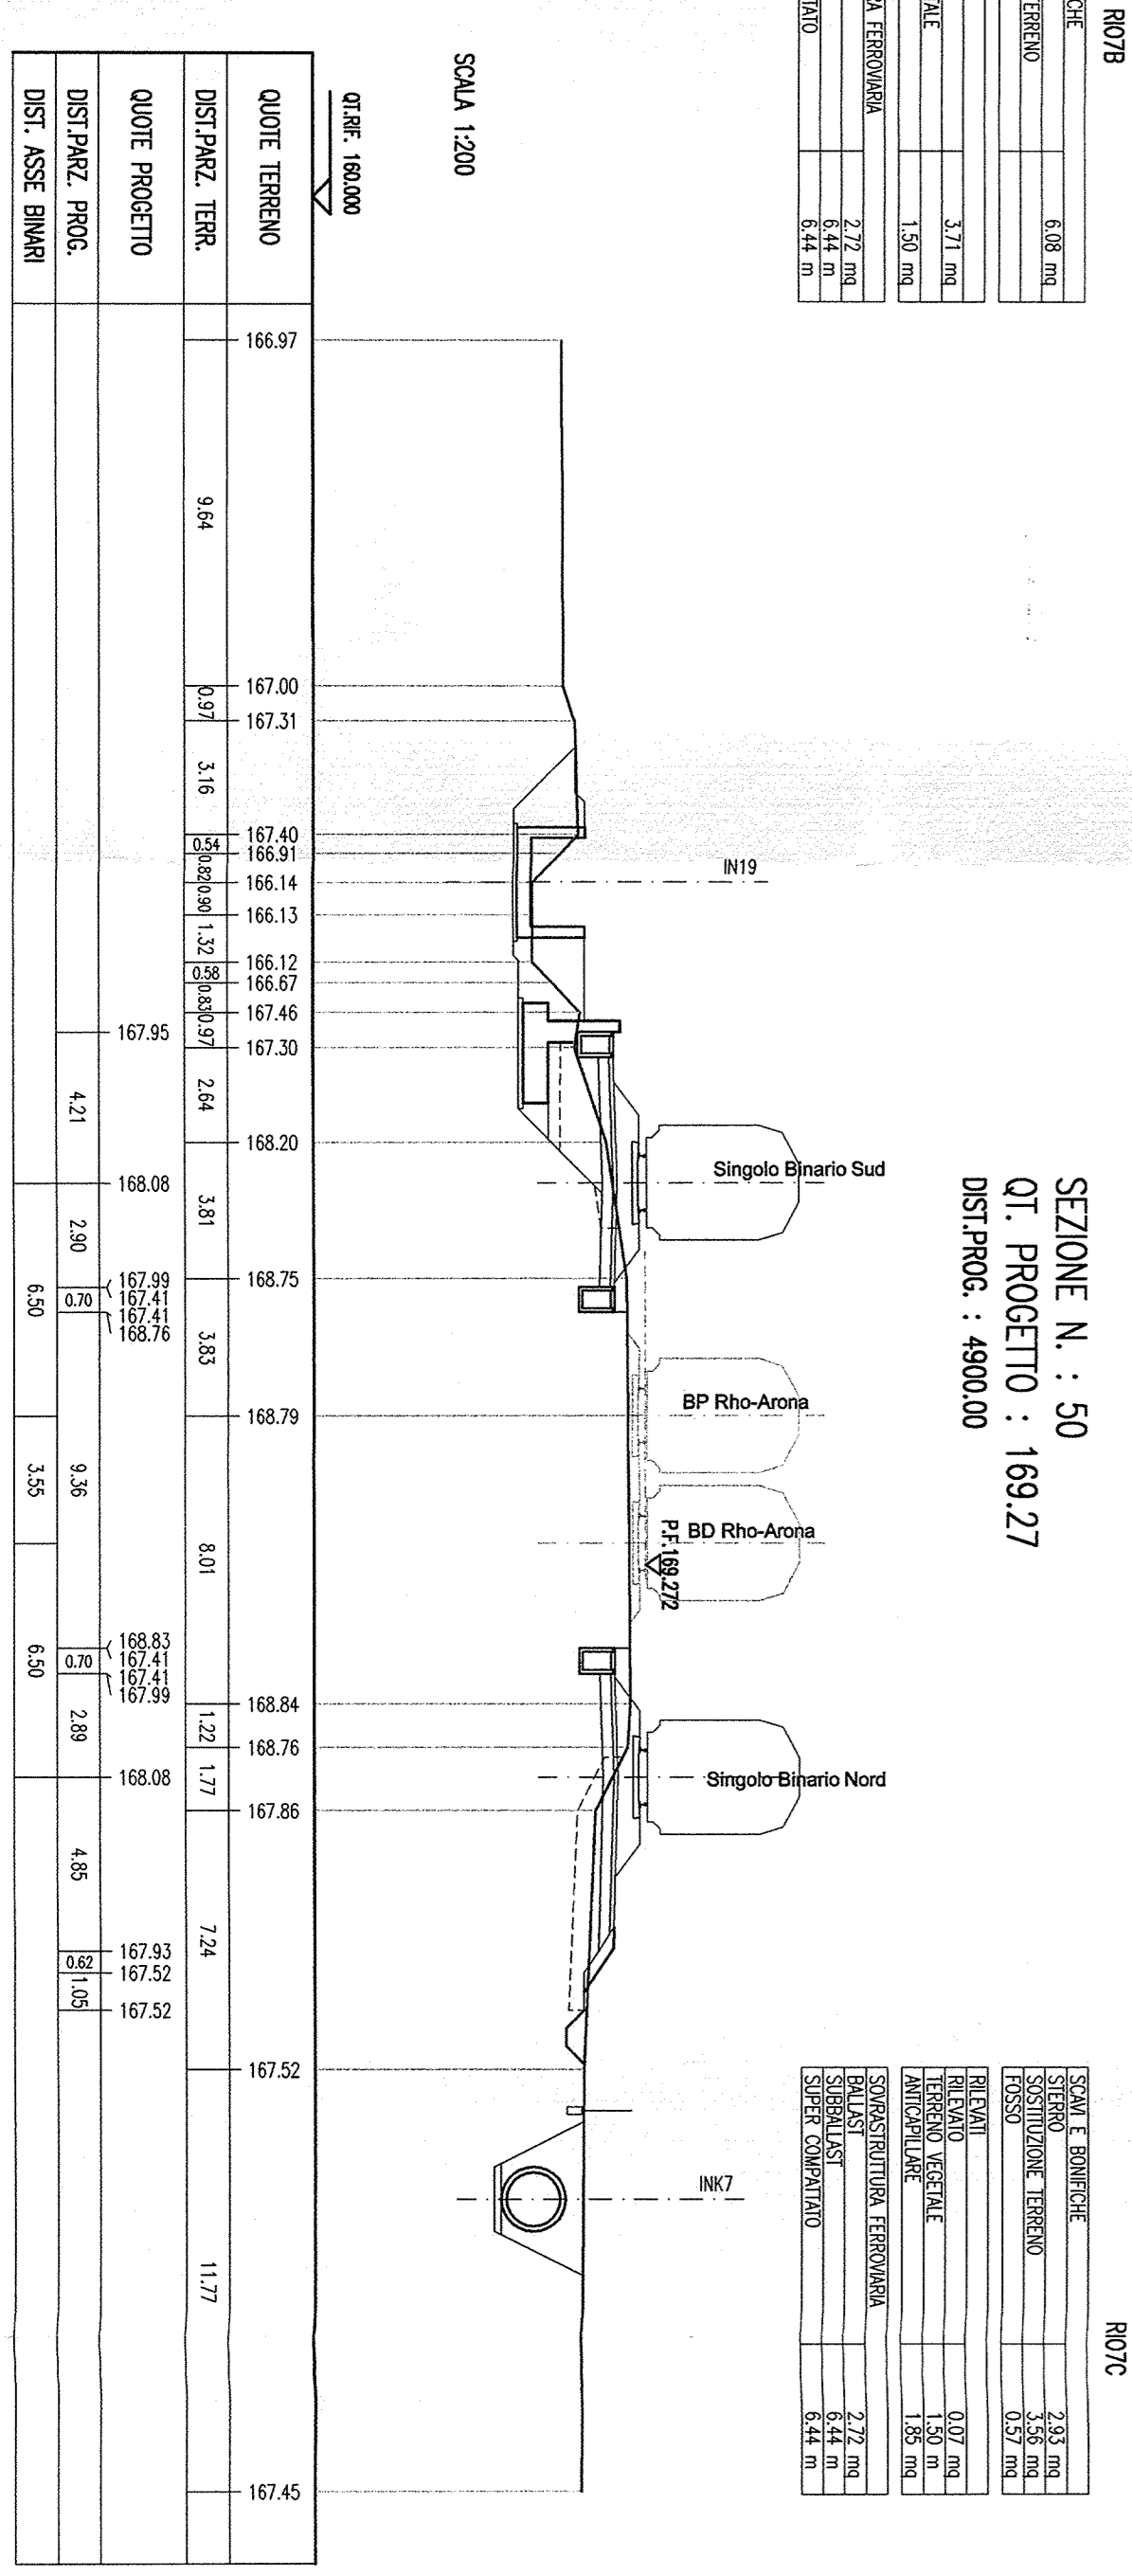



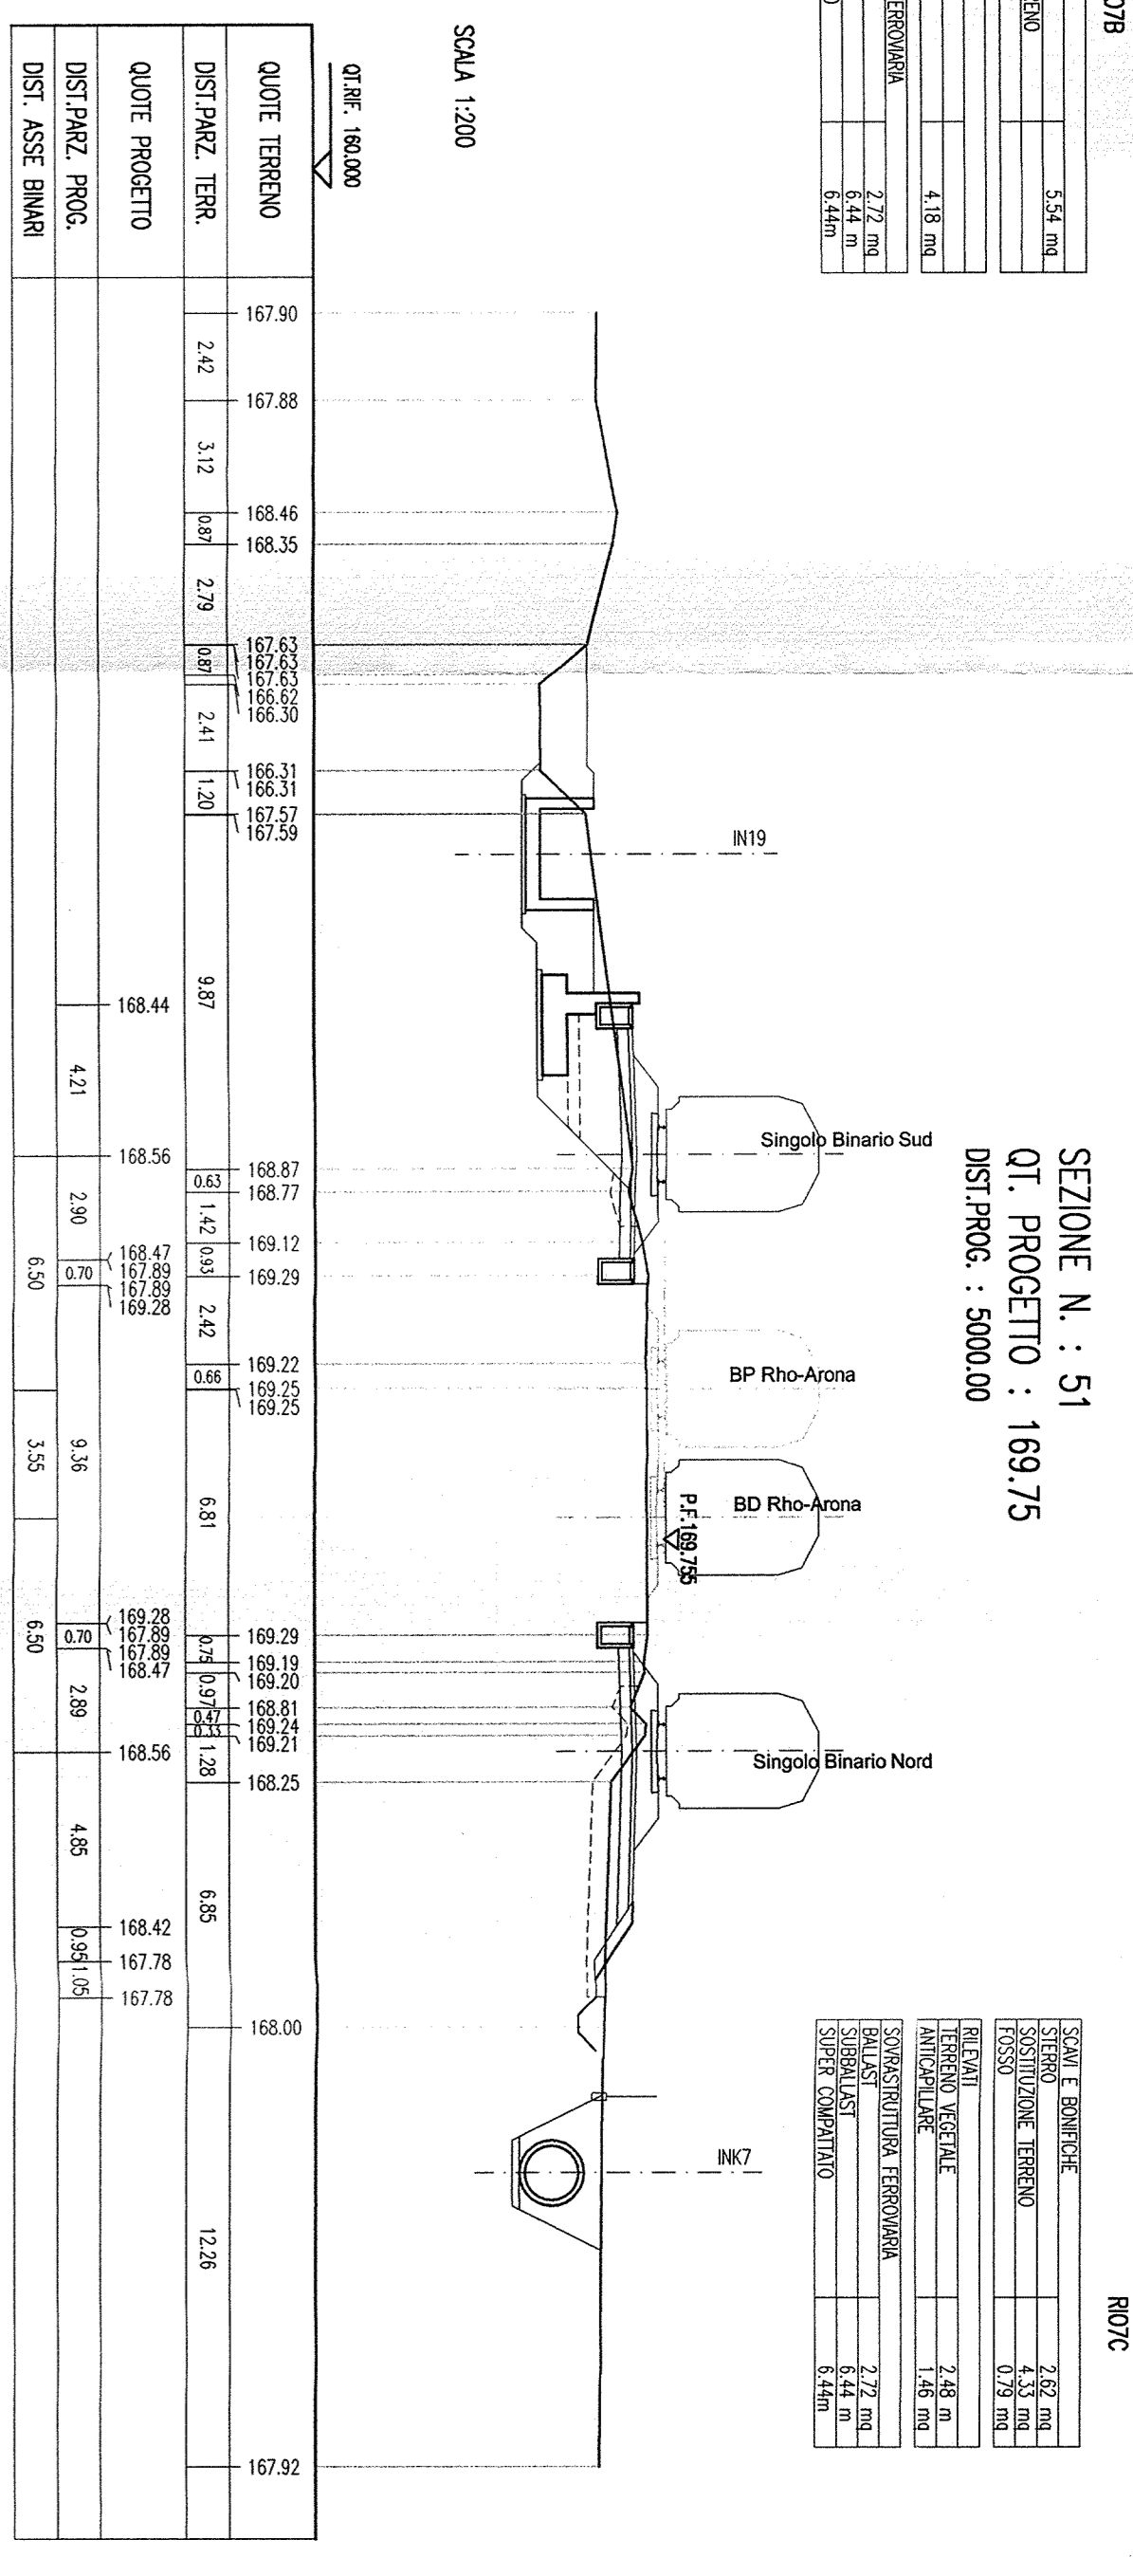



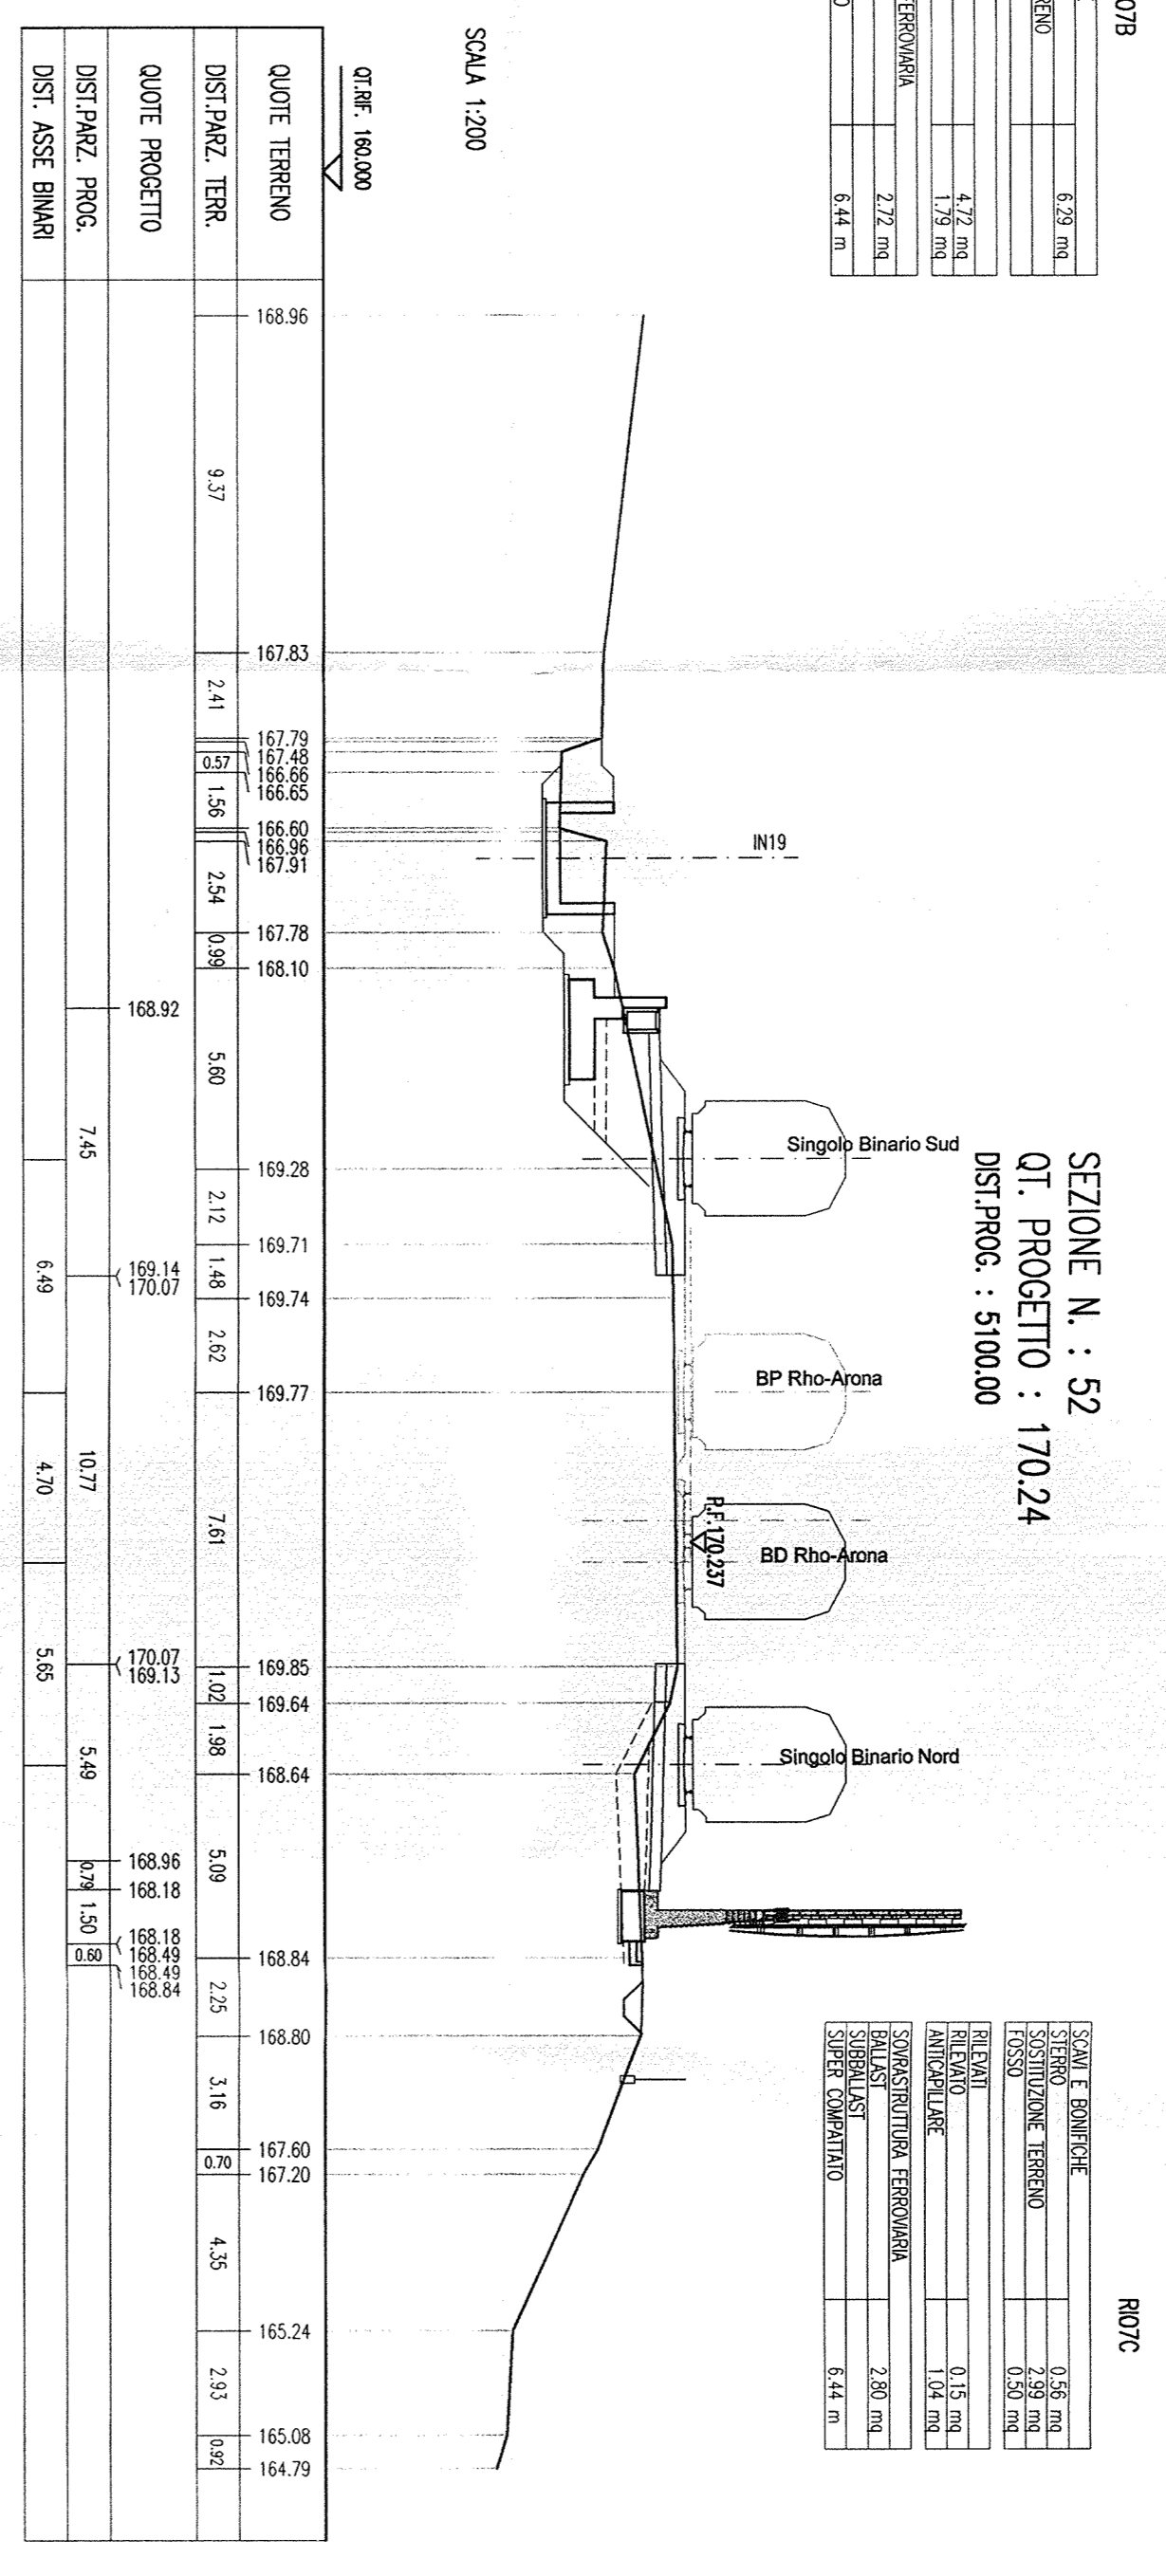



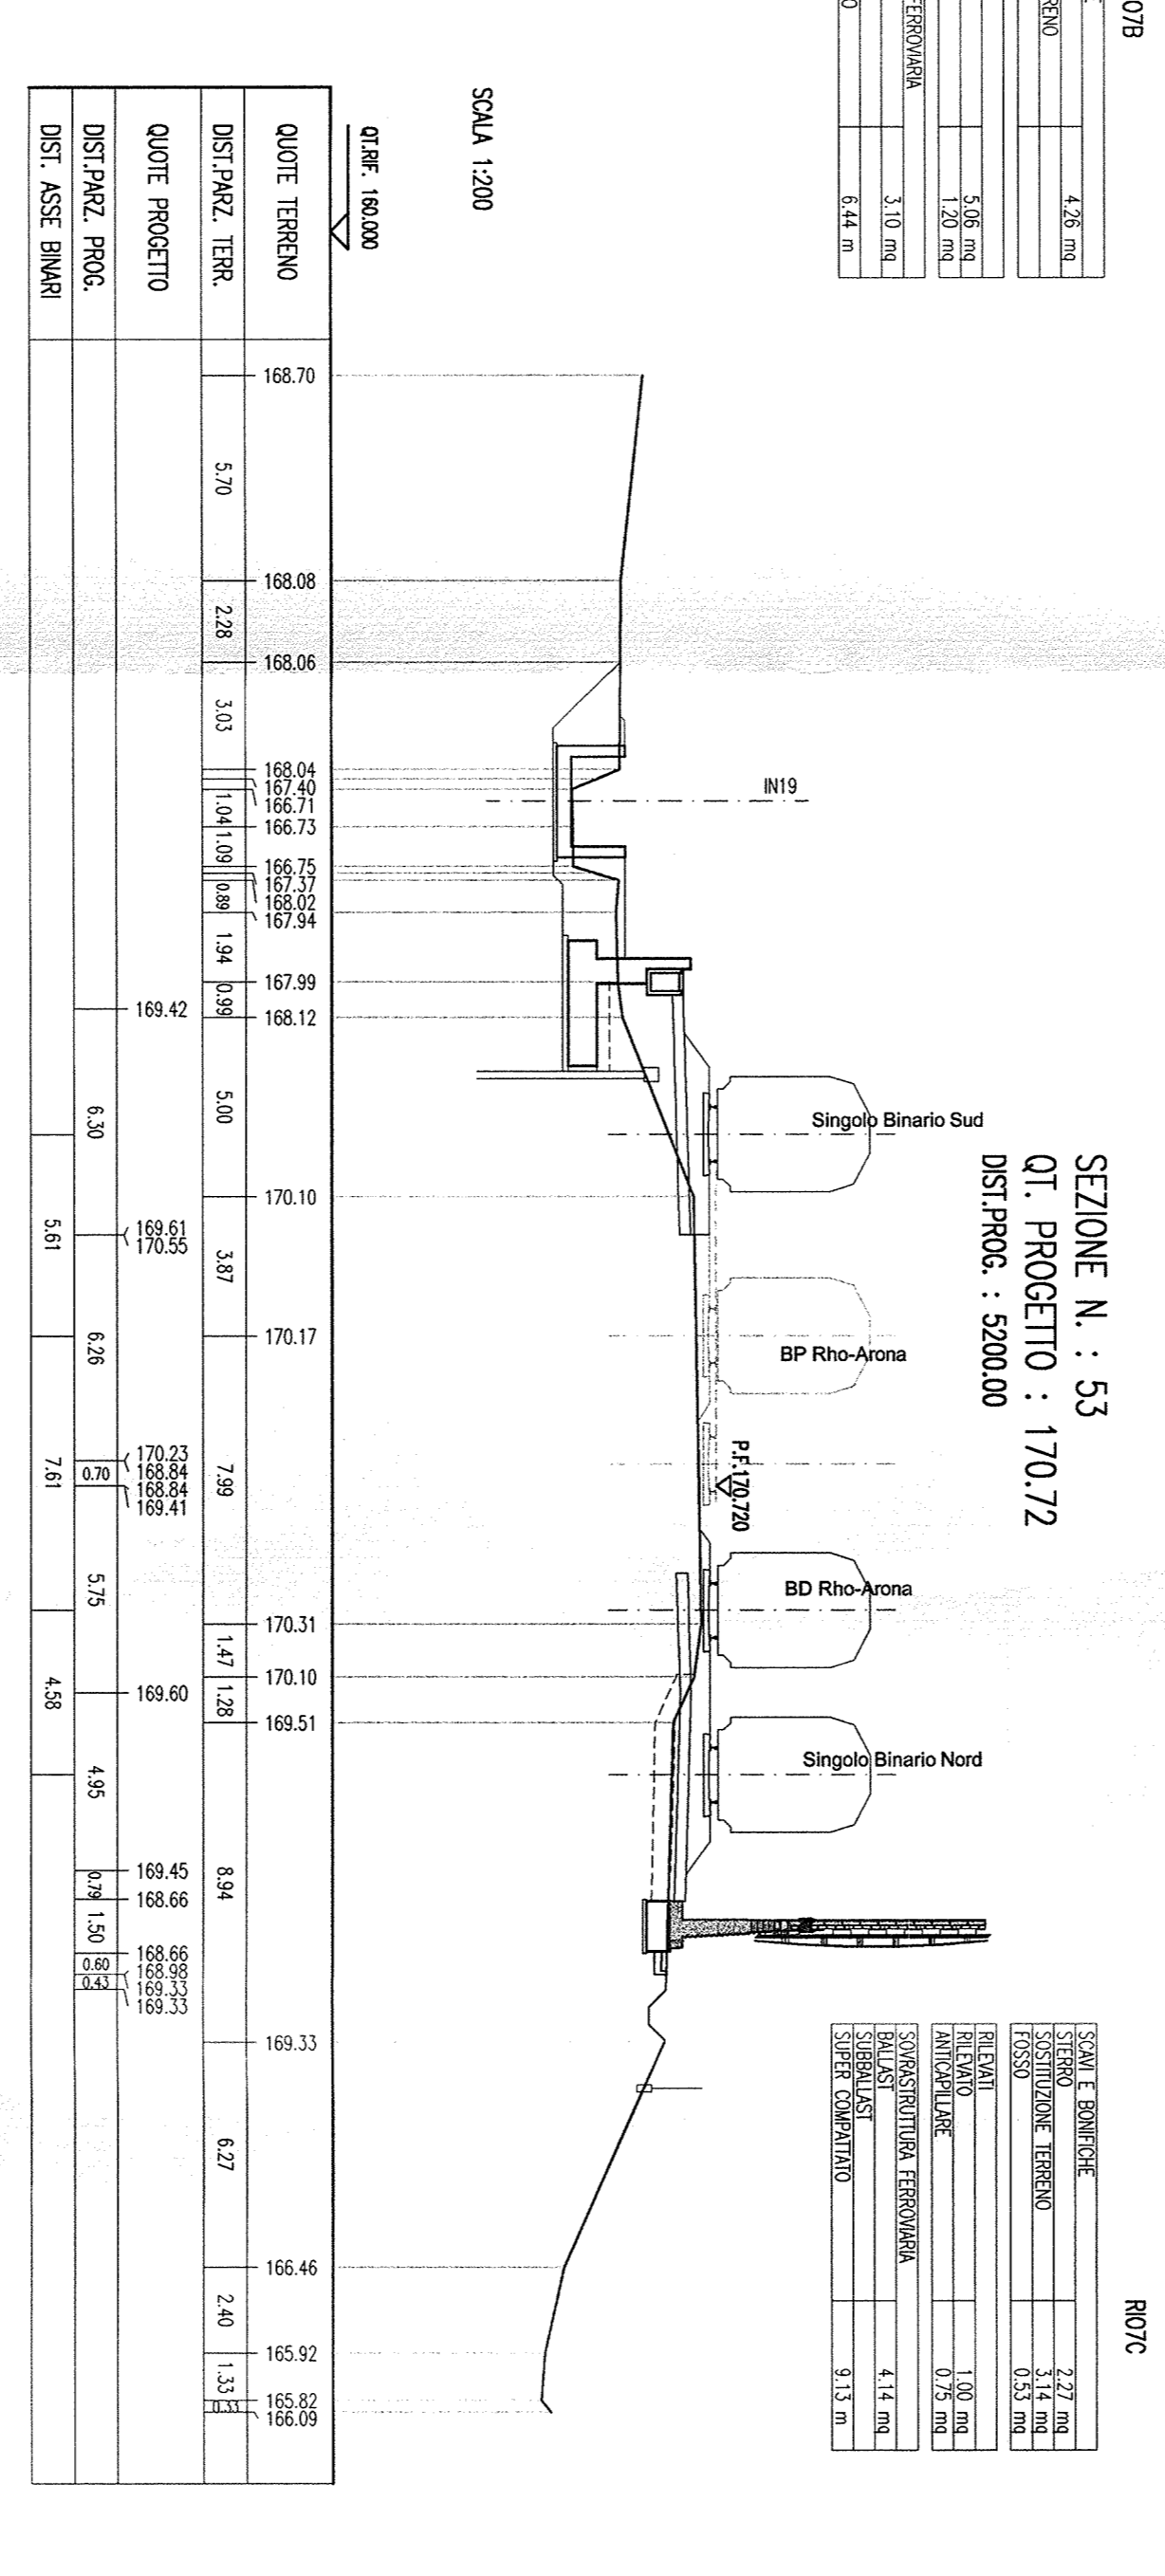


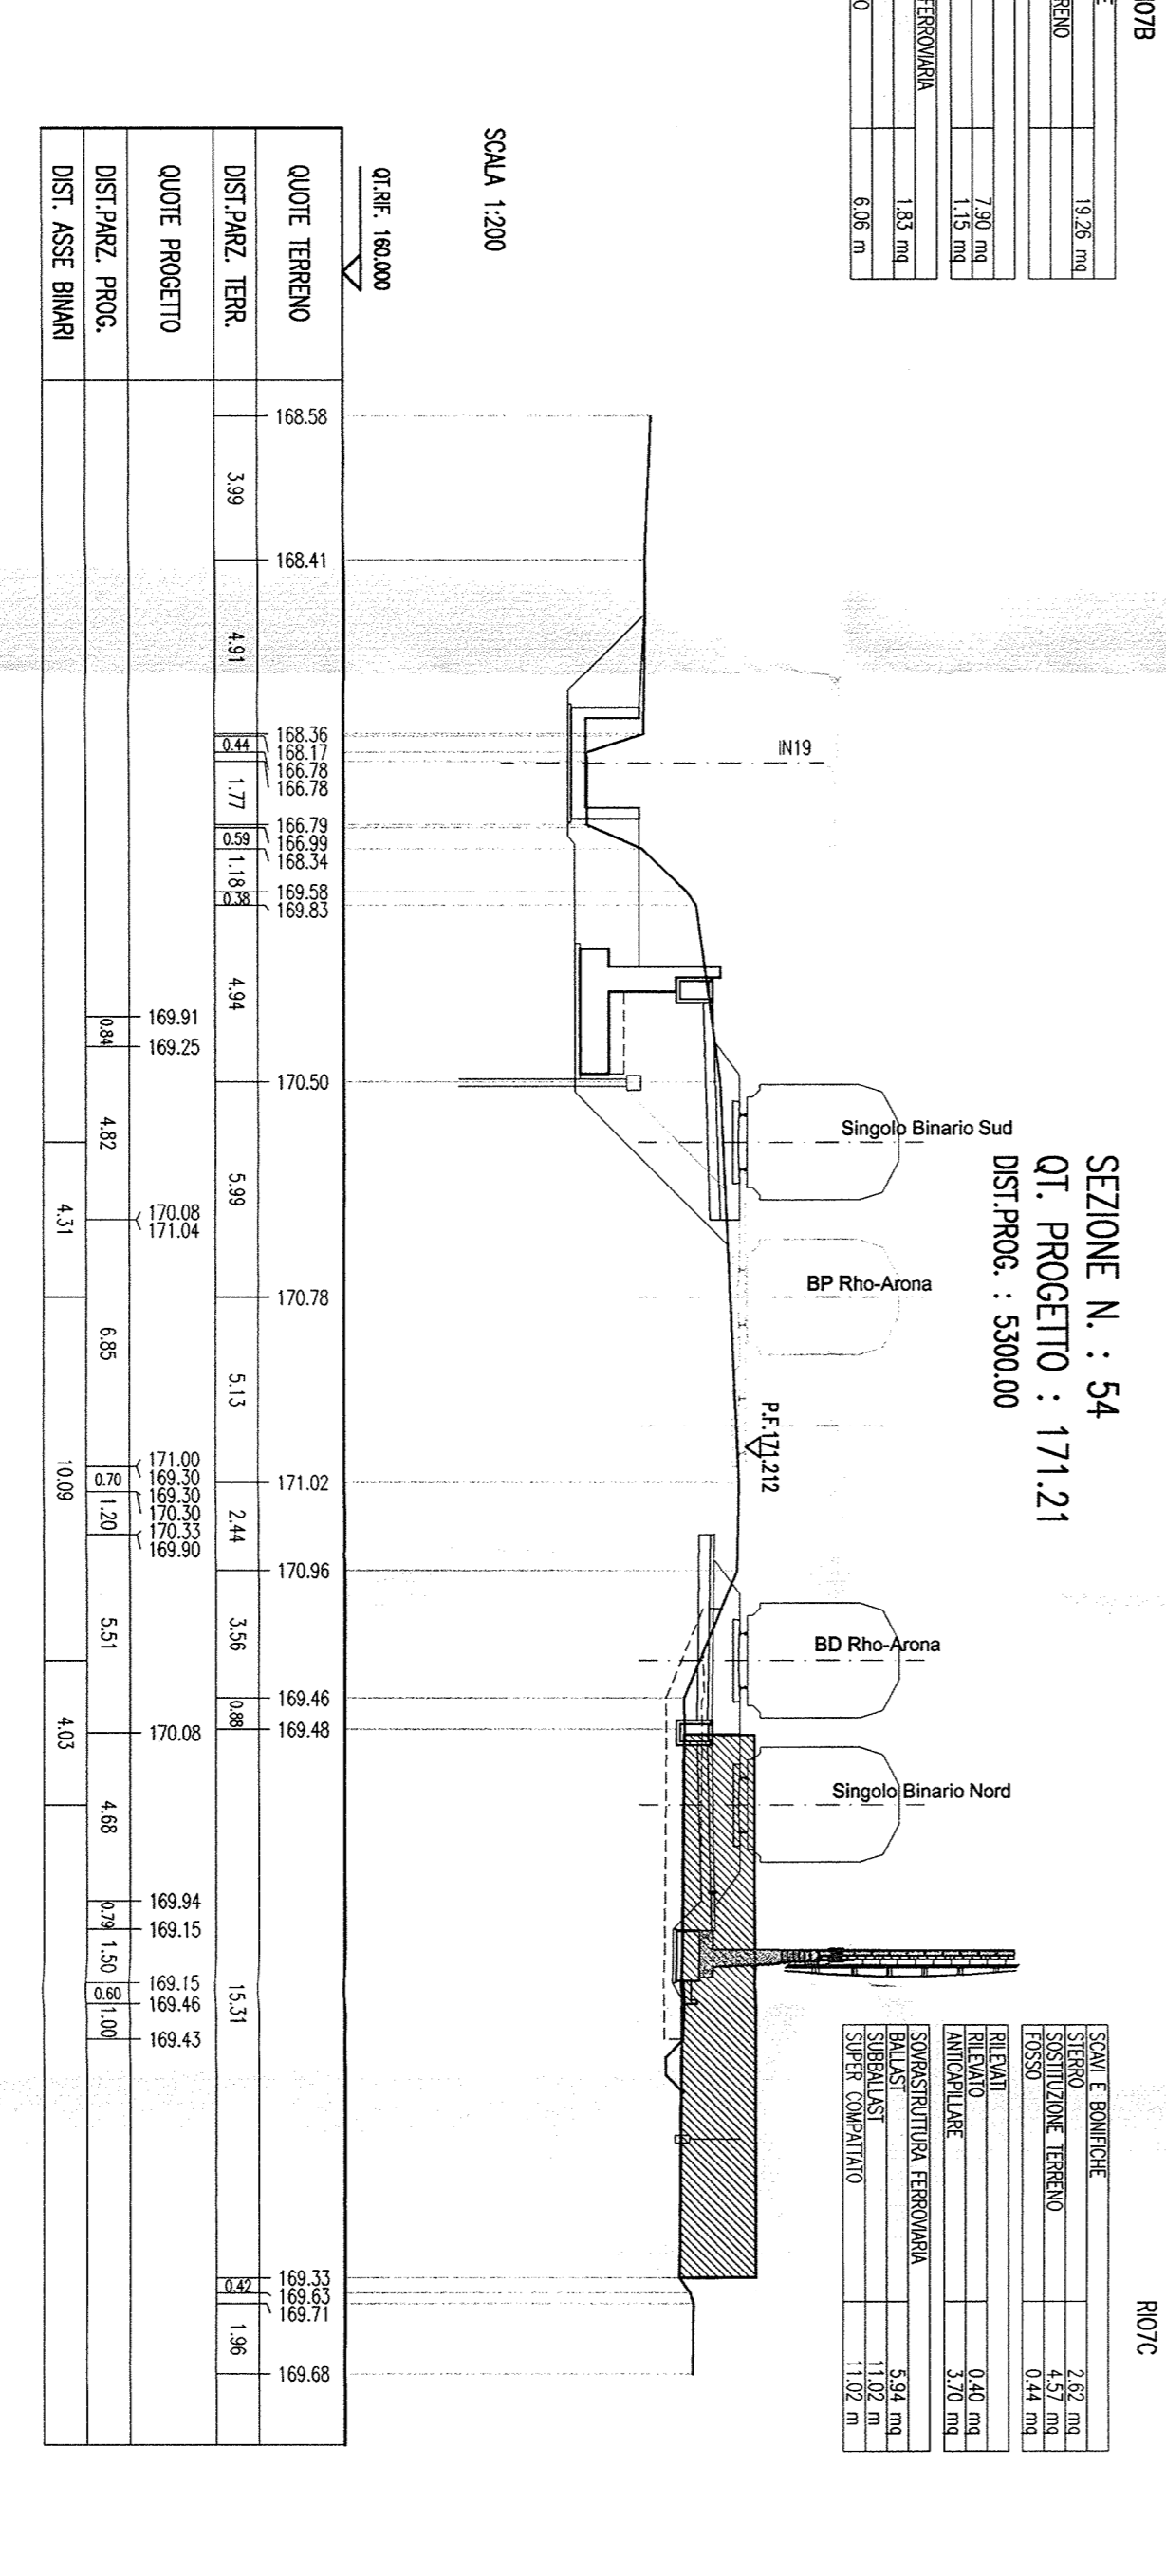


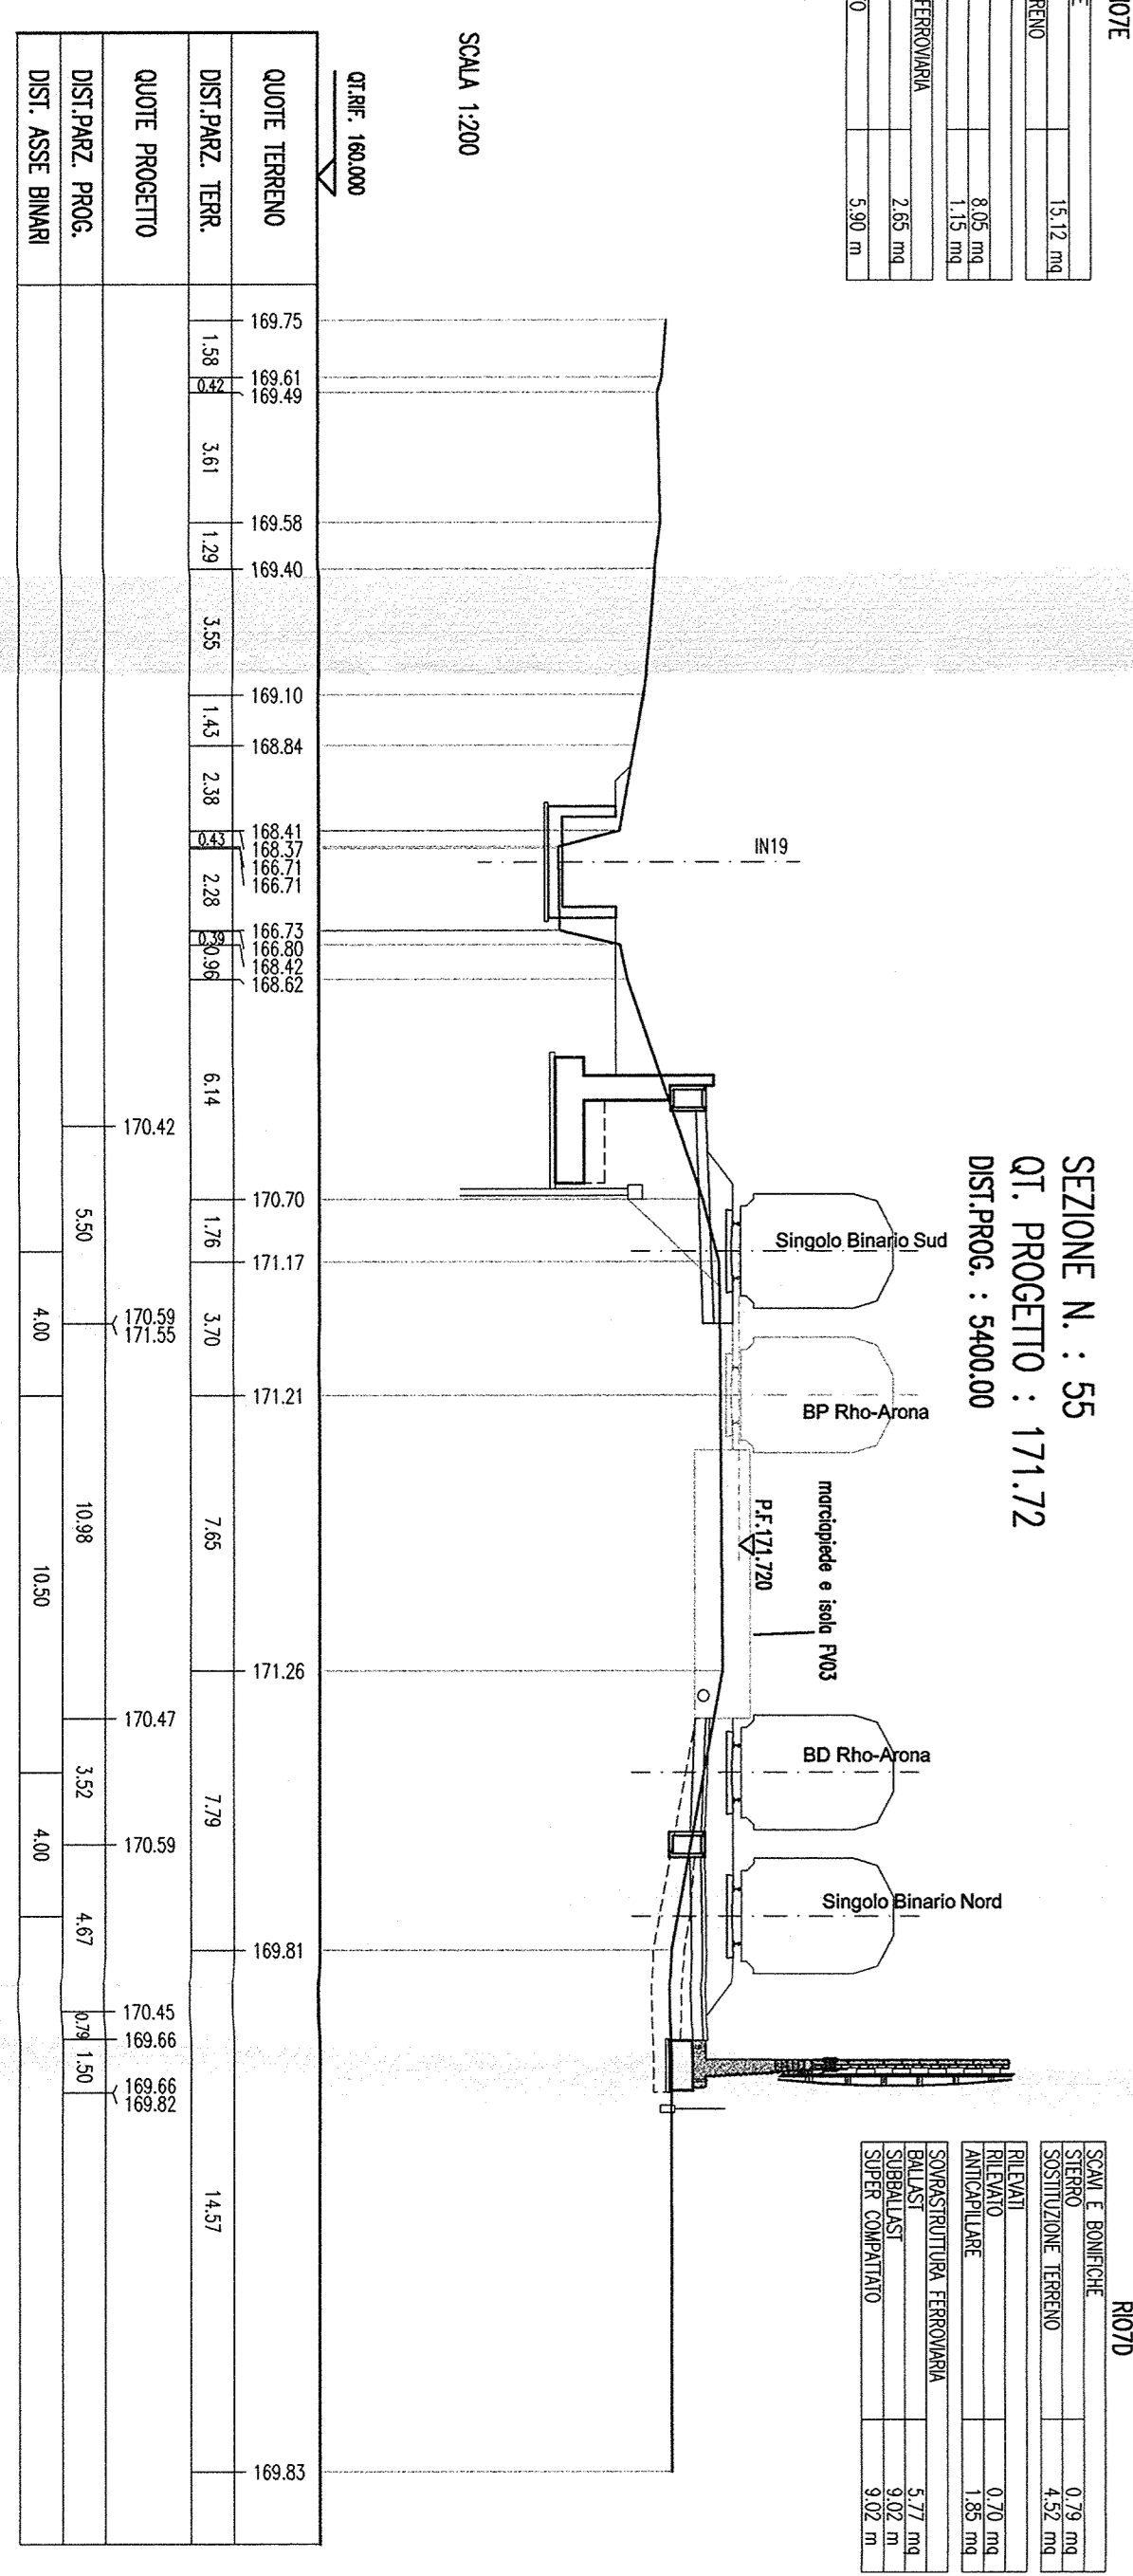

COMITENTE:
RFI
Gruppo Ferrovie dello Stato

PROGETTISTE:
ITALFERRA
Gruppo Ferrovie dello Stato

INFRASTRUTTURE FERROVIARIE STRATEGICHE DEFINITE
DALLA LEGGE OBBIETTIVO N. 443/01

DIREZIONE TECNICA - CENTRO DI PRODUZIONE MILANO
PROGETTO DEFINITIVO PER APPALTO INTEGRATO

POTENZIAMENTO DELLA LINEA RHO-ARONA.
TRATTATA RHO-GALLARATE
QUADRIPLICAMENTO RHO-PARABIAGO E RACCORDO Y
CORPO STRADALE FERROVIARIO - CONFIGURAZIONE FINALE

Sezioni trasversali - Tav. 12/19

SCALA: 1:200

CONMESSA	LOTTO	FASCE	ENTE	TIPO DOC.	OPERAZIONE/DESCRIZIONE	PROGR.	REV.
MD11	12	D	26	M9	OS0000	012	B
Rev.	Descrizione	Redatto	Data	Verificato	Data	Approvato	Data
A	Emissione definitiva	C. Di Sesto	08/11/2010				
B	Revisione per osservazioni Clienti	Azzurro	08/11/11				