

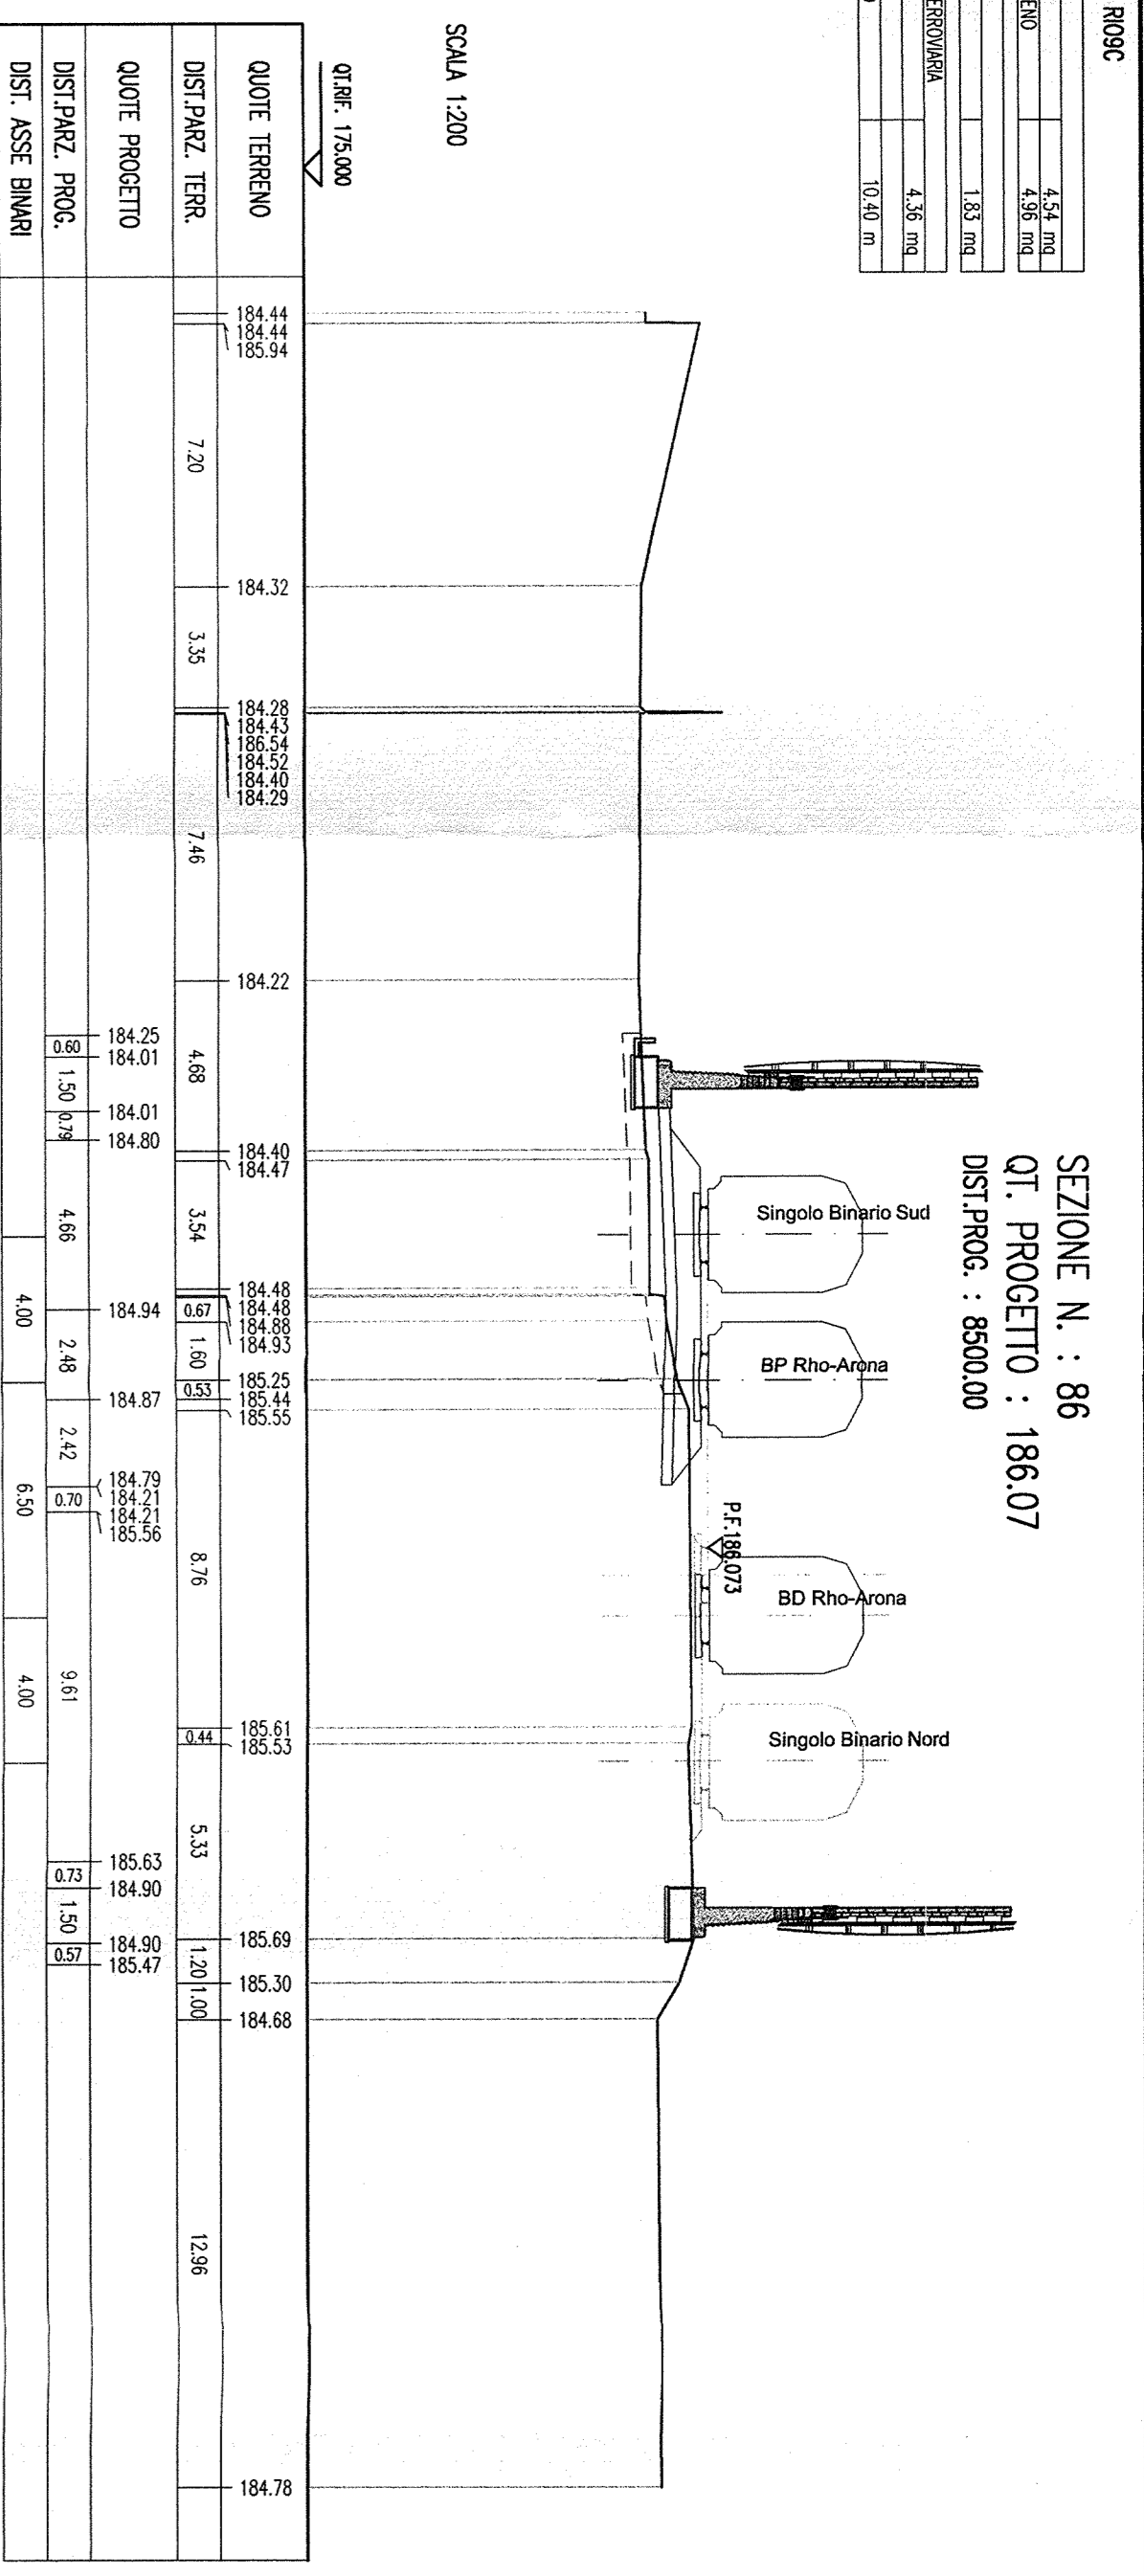




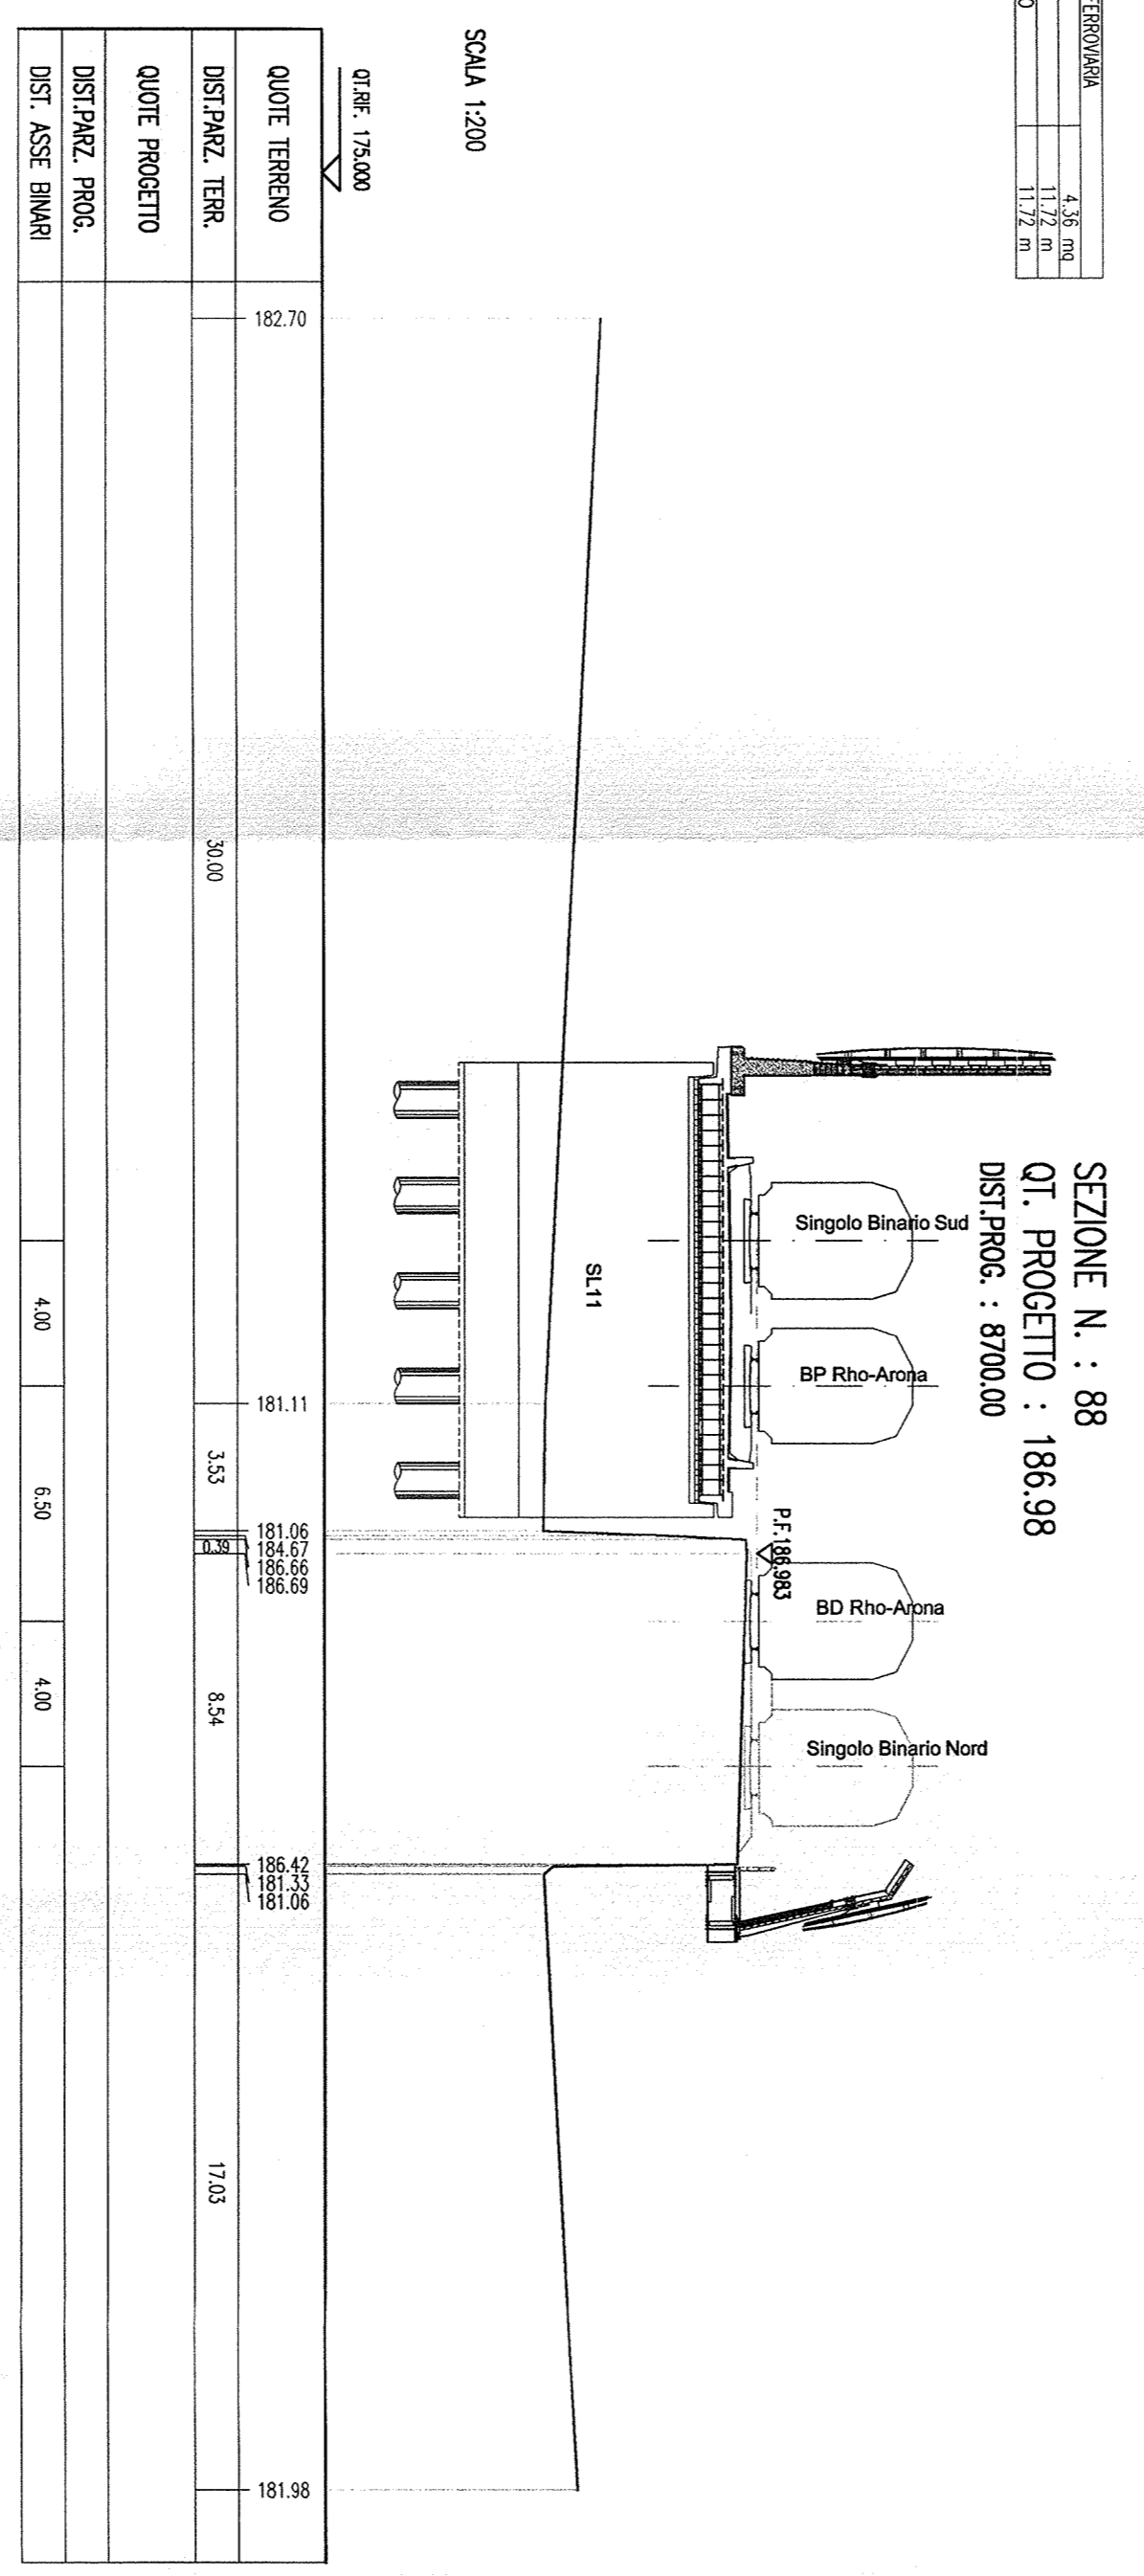



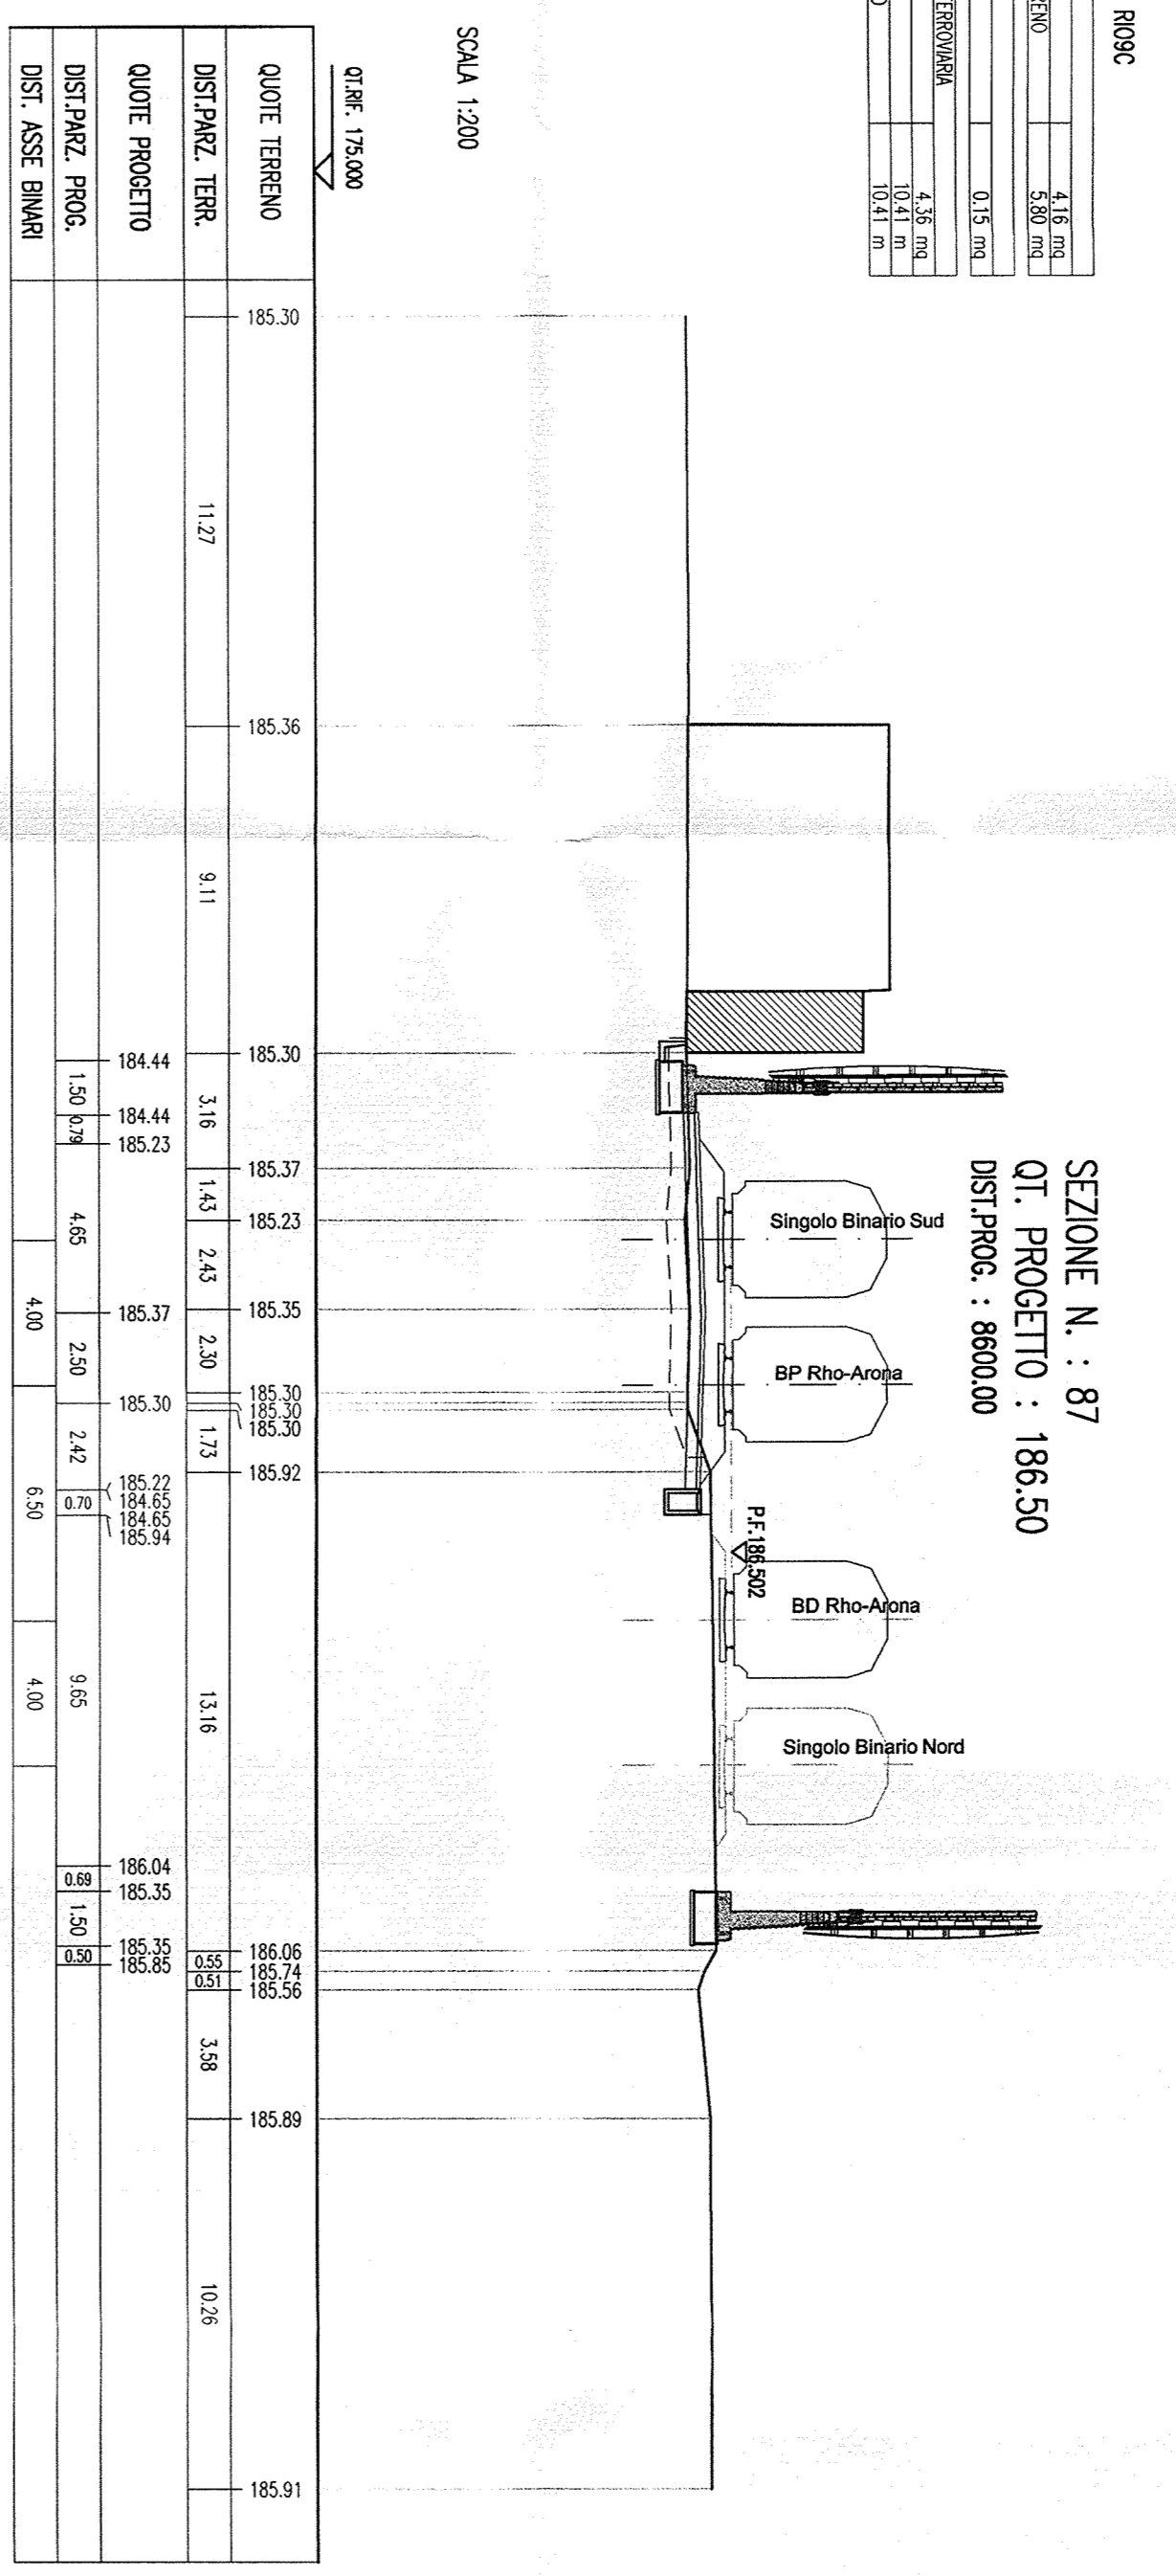



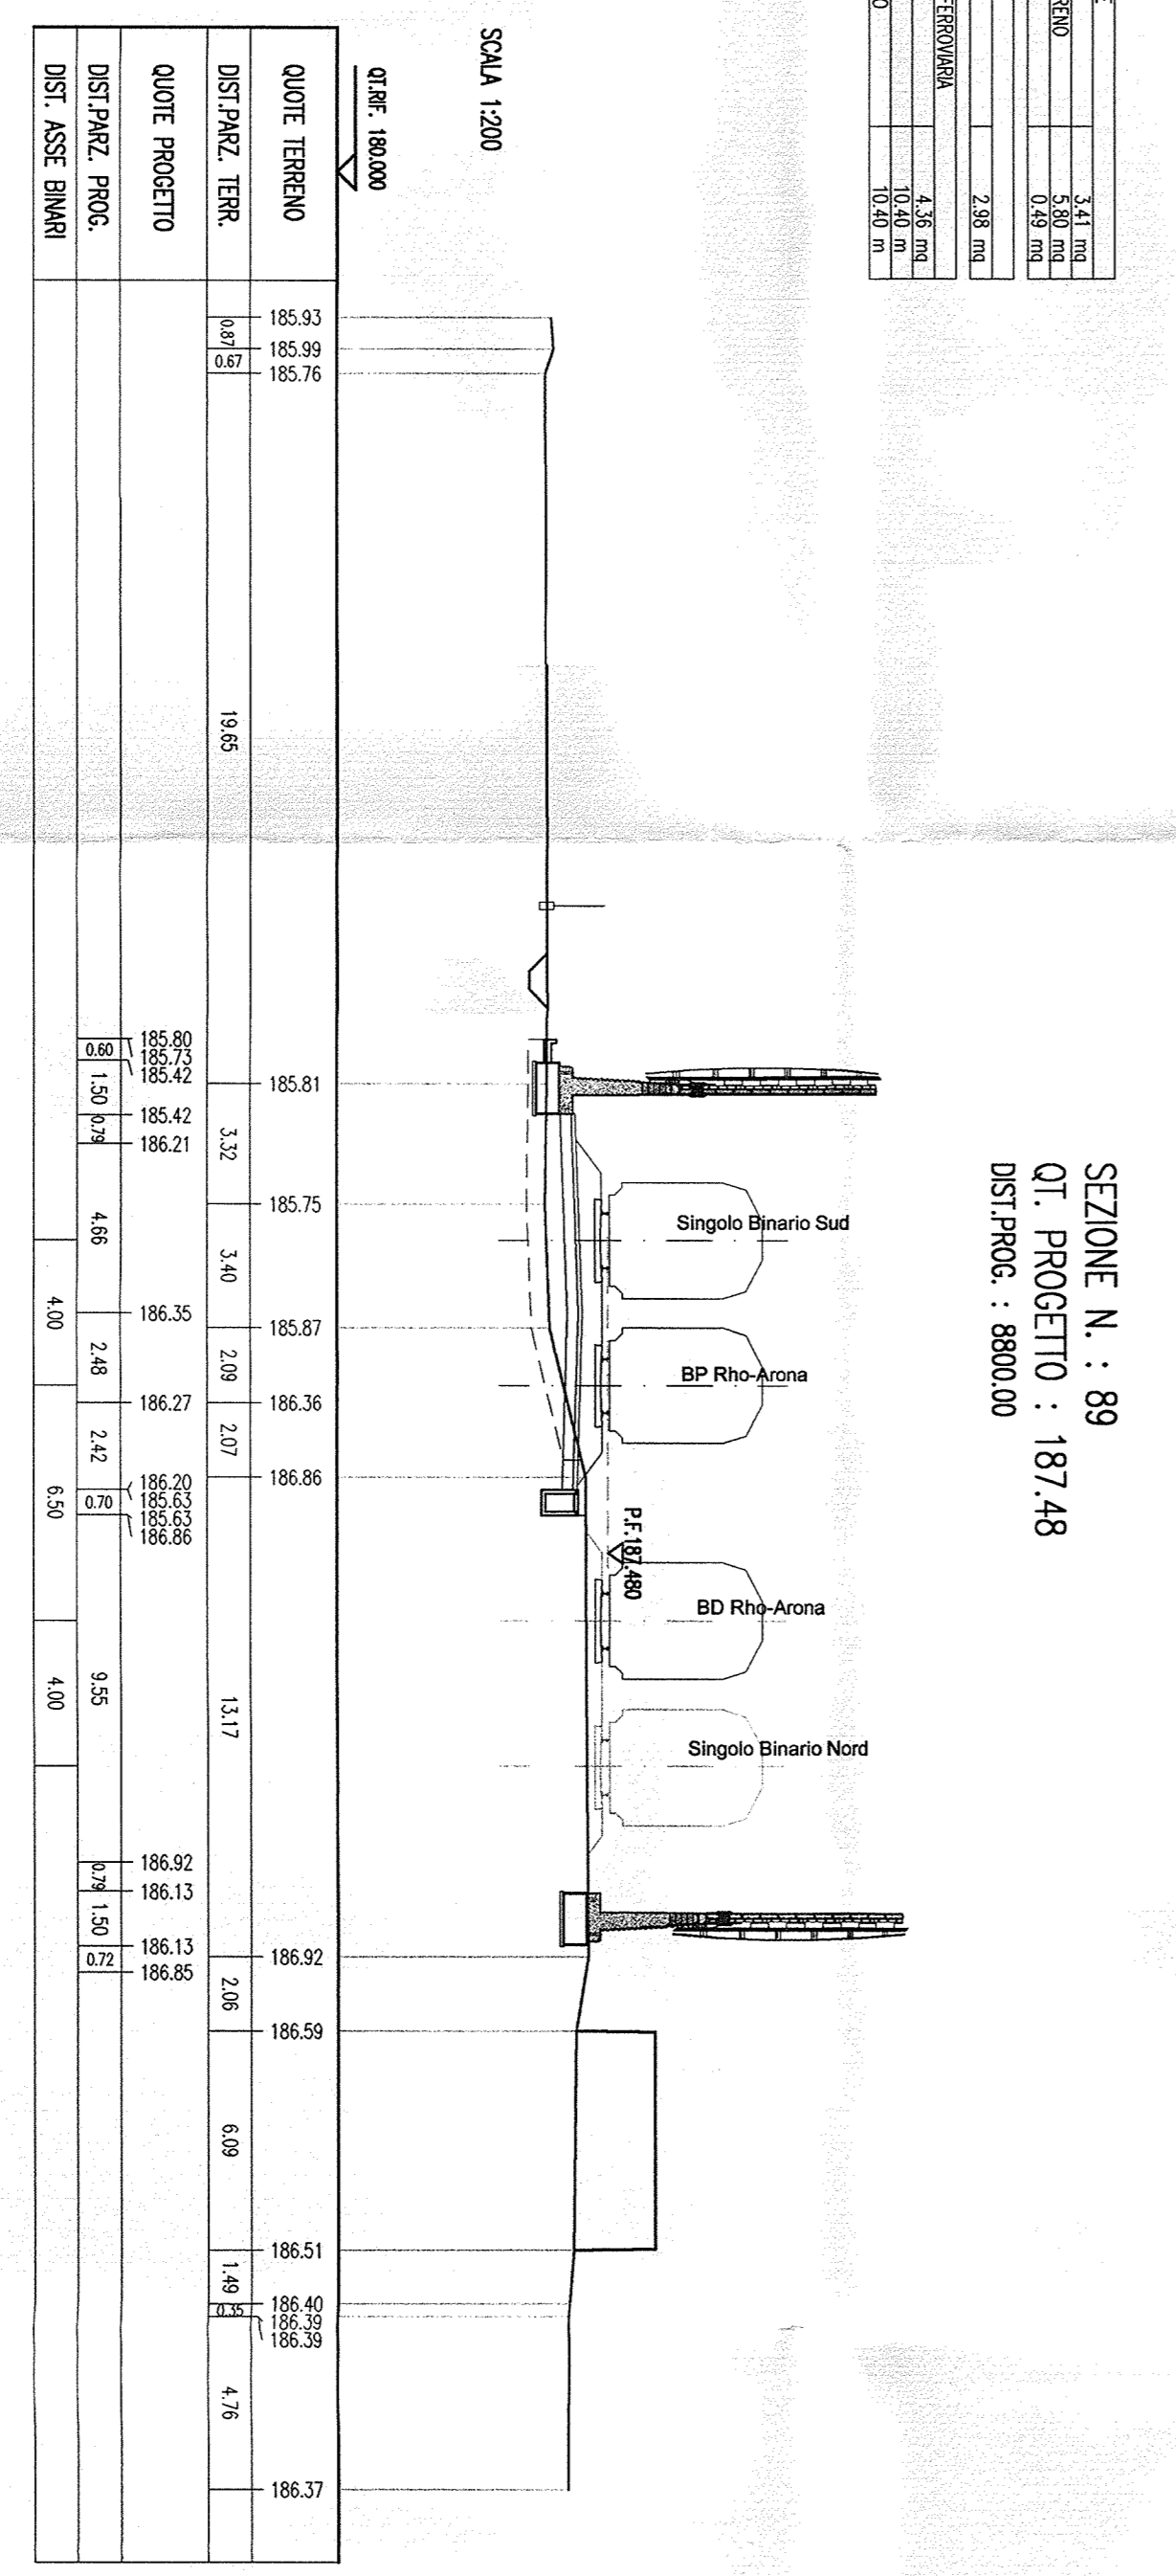



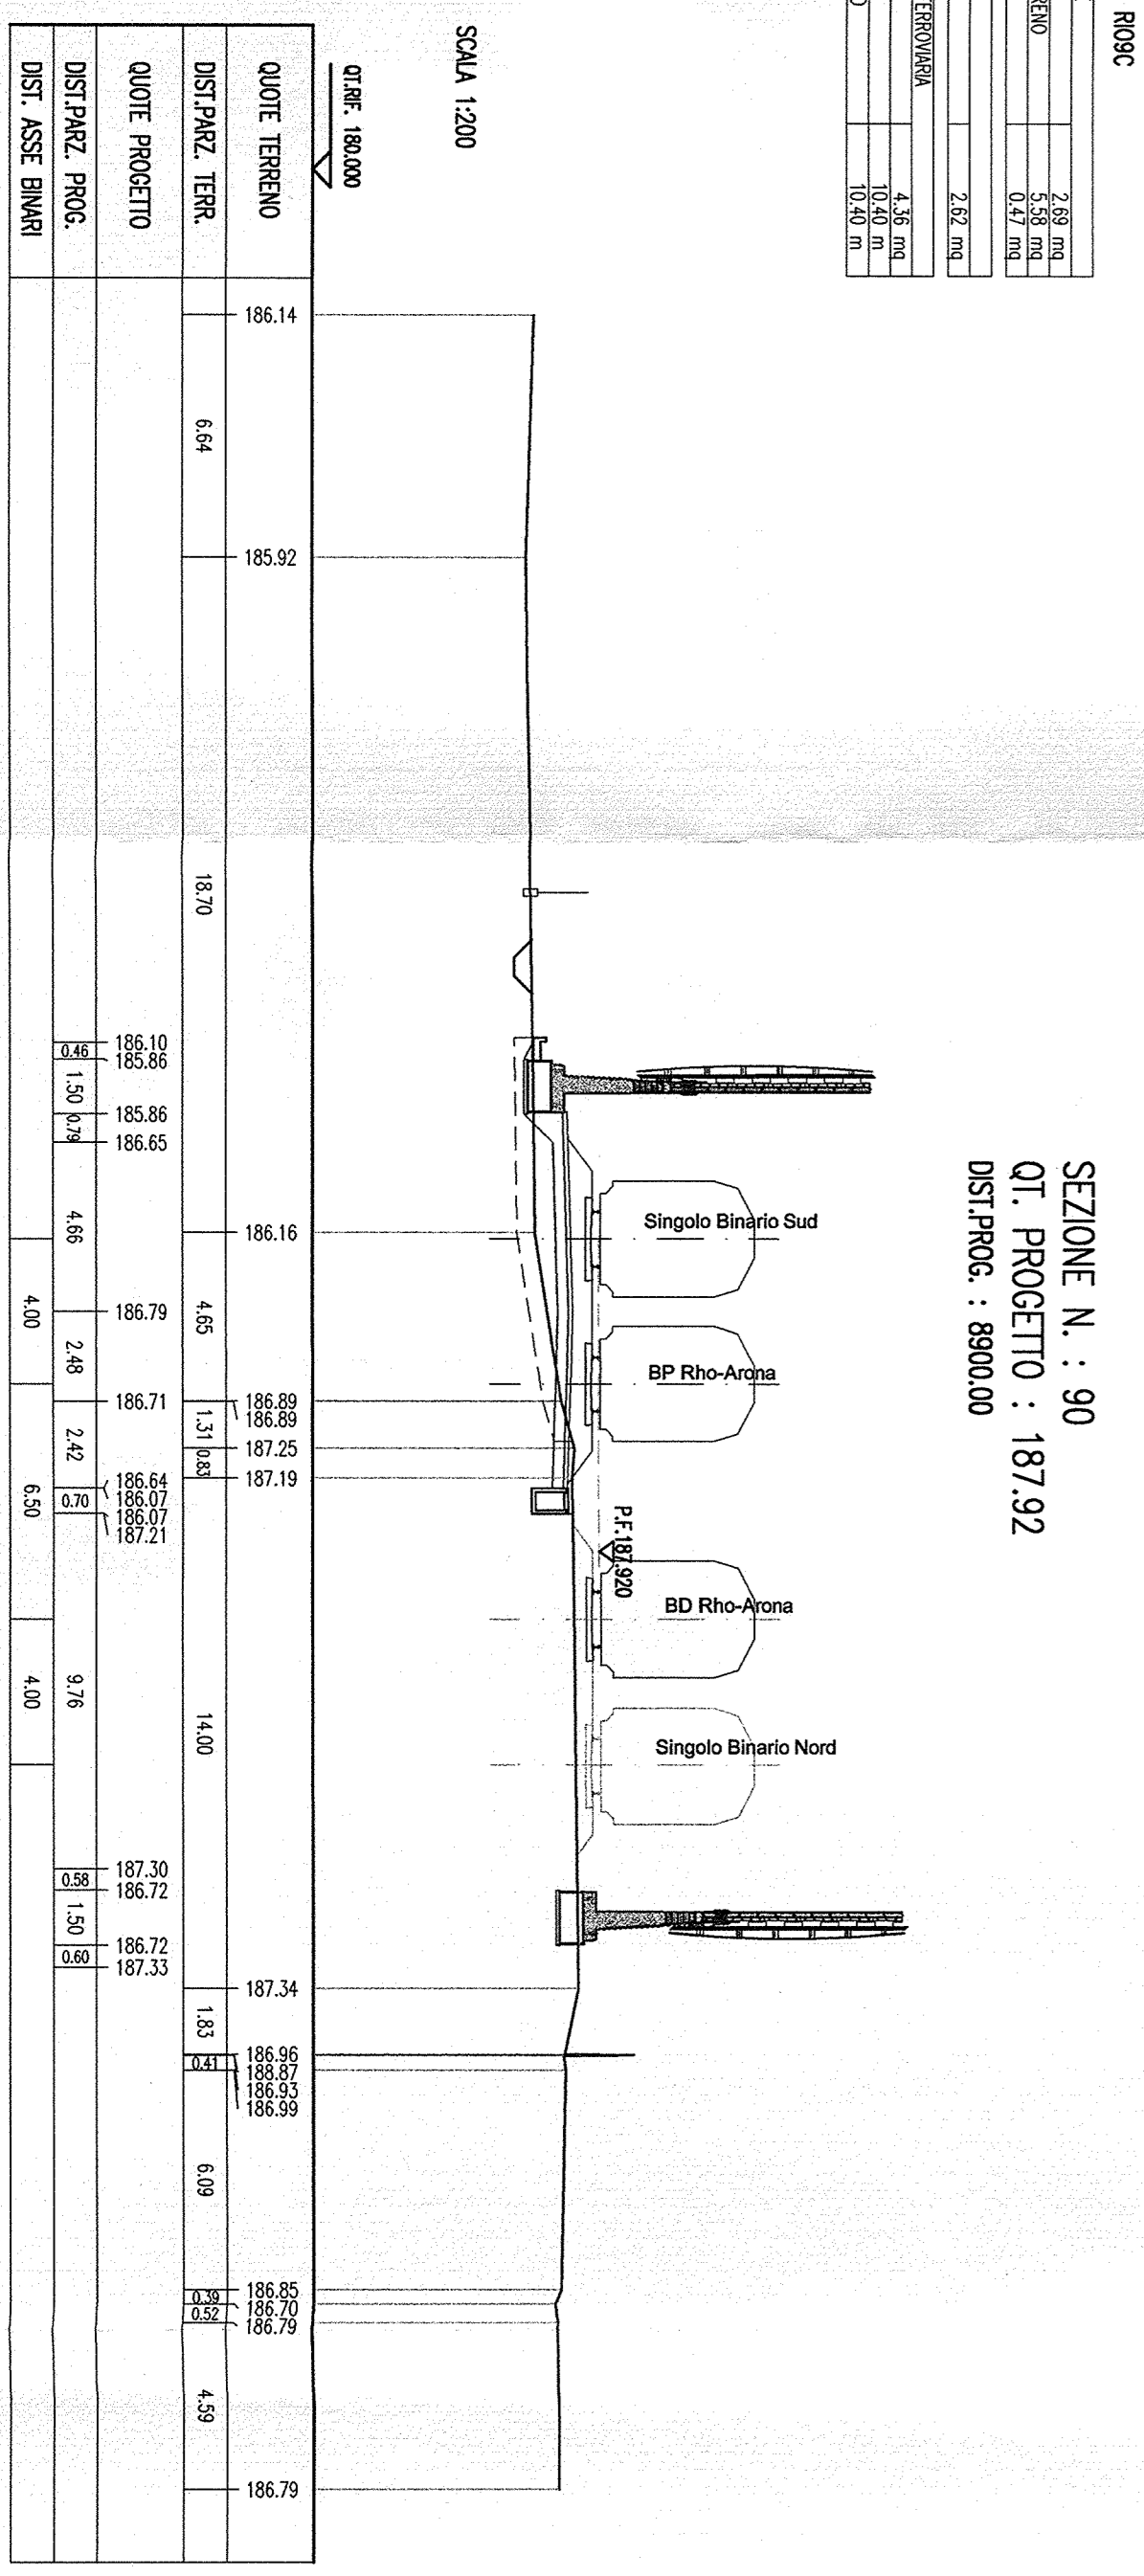



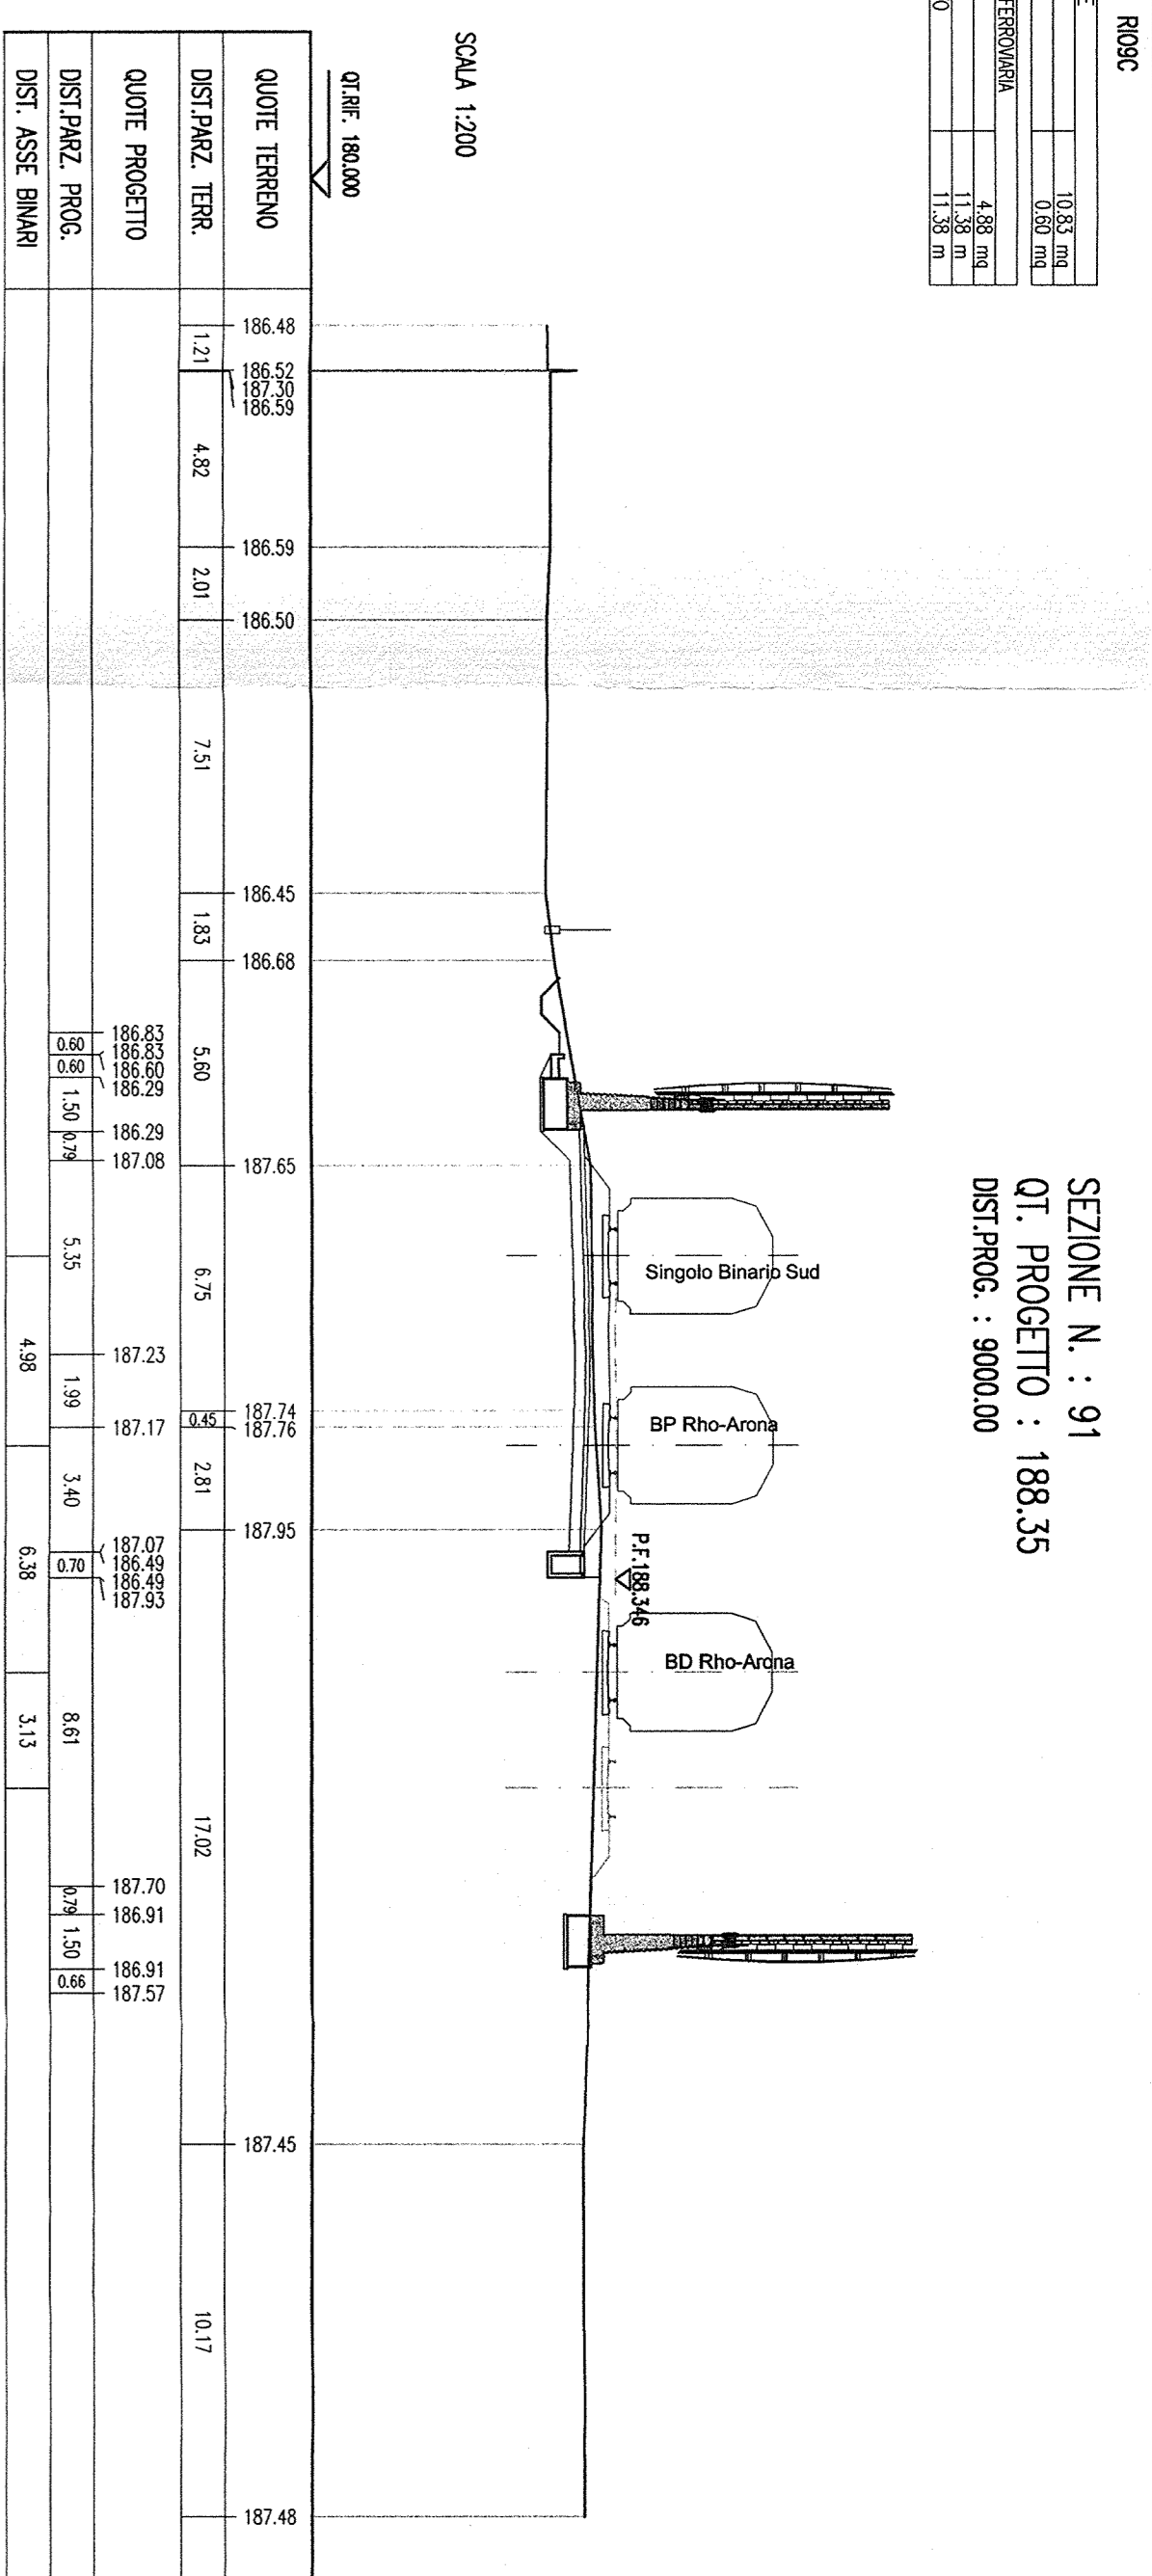



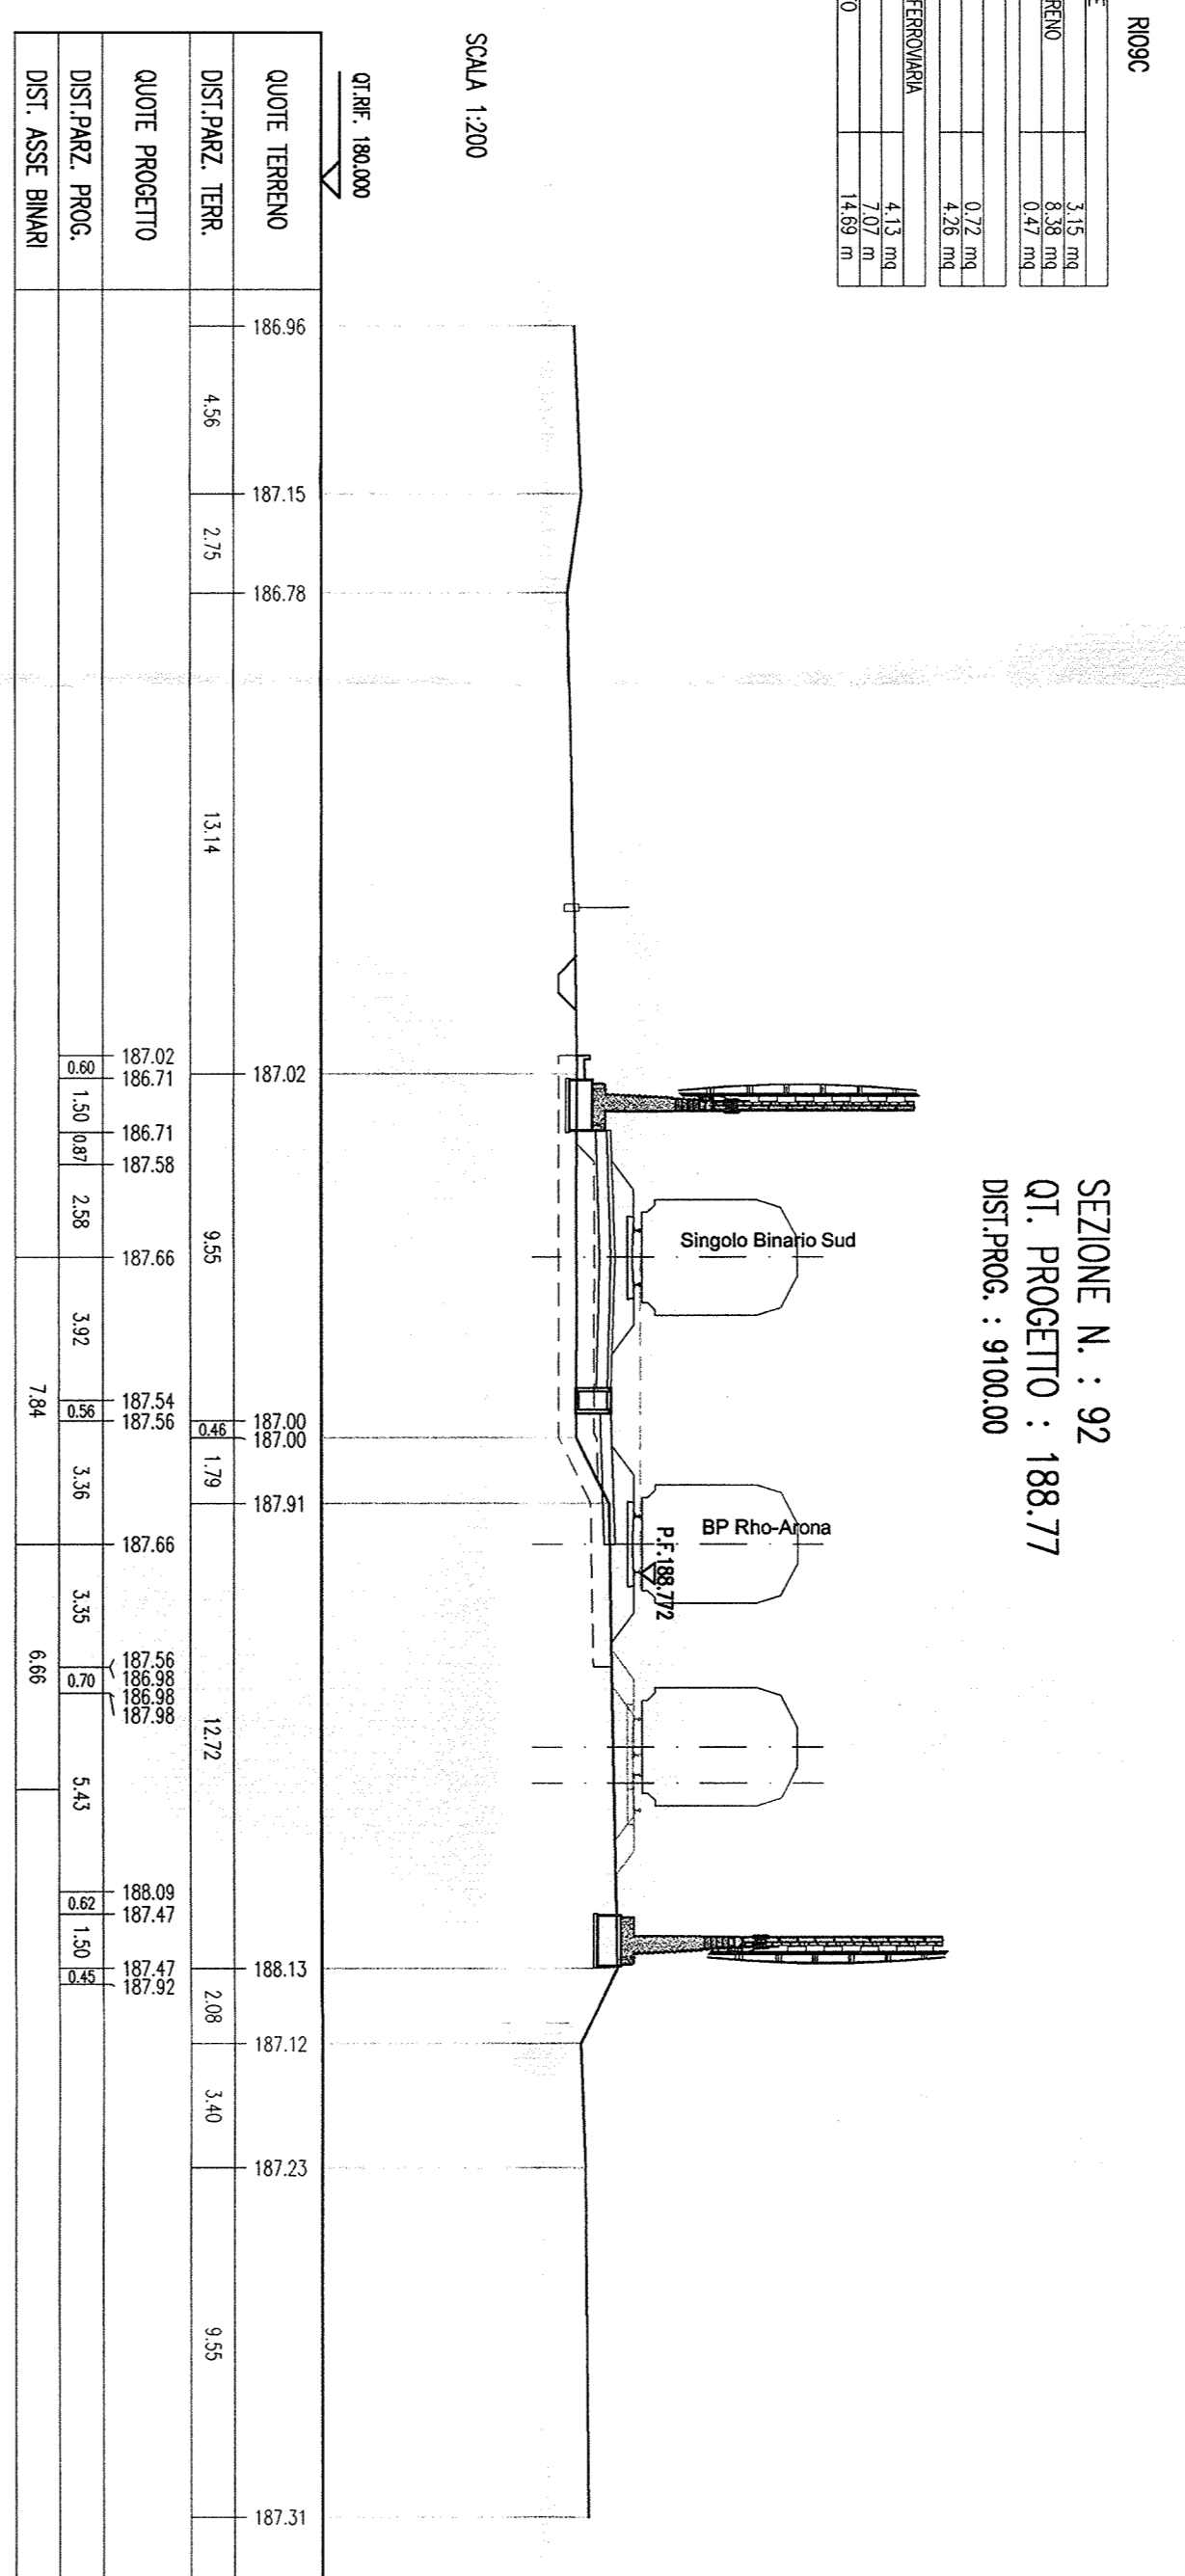



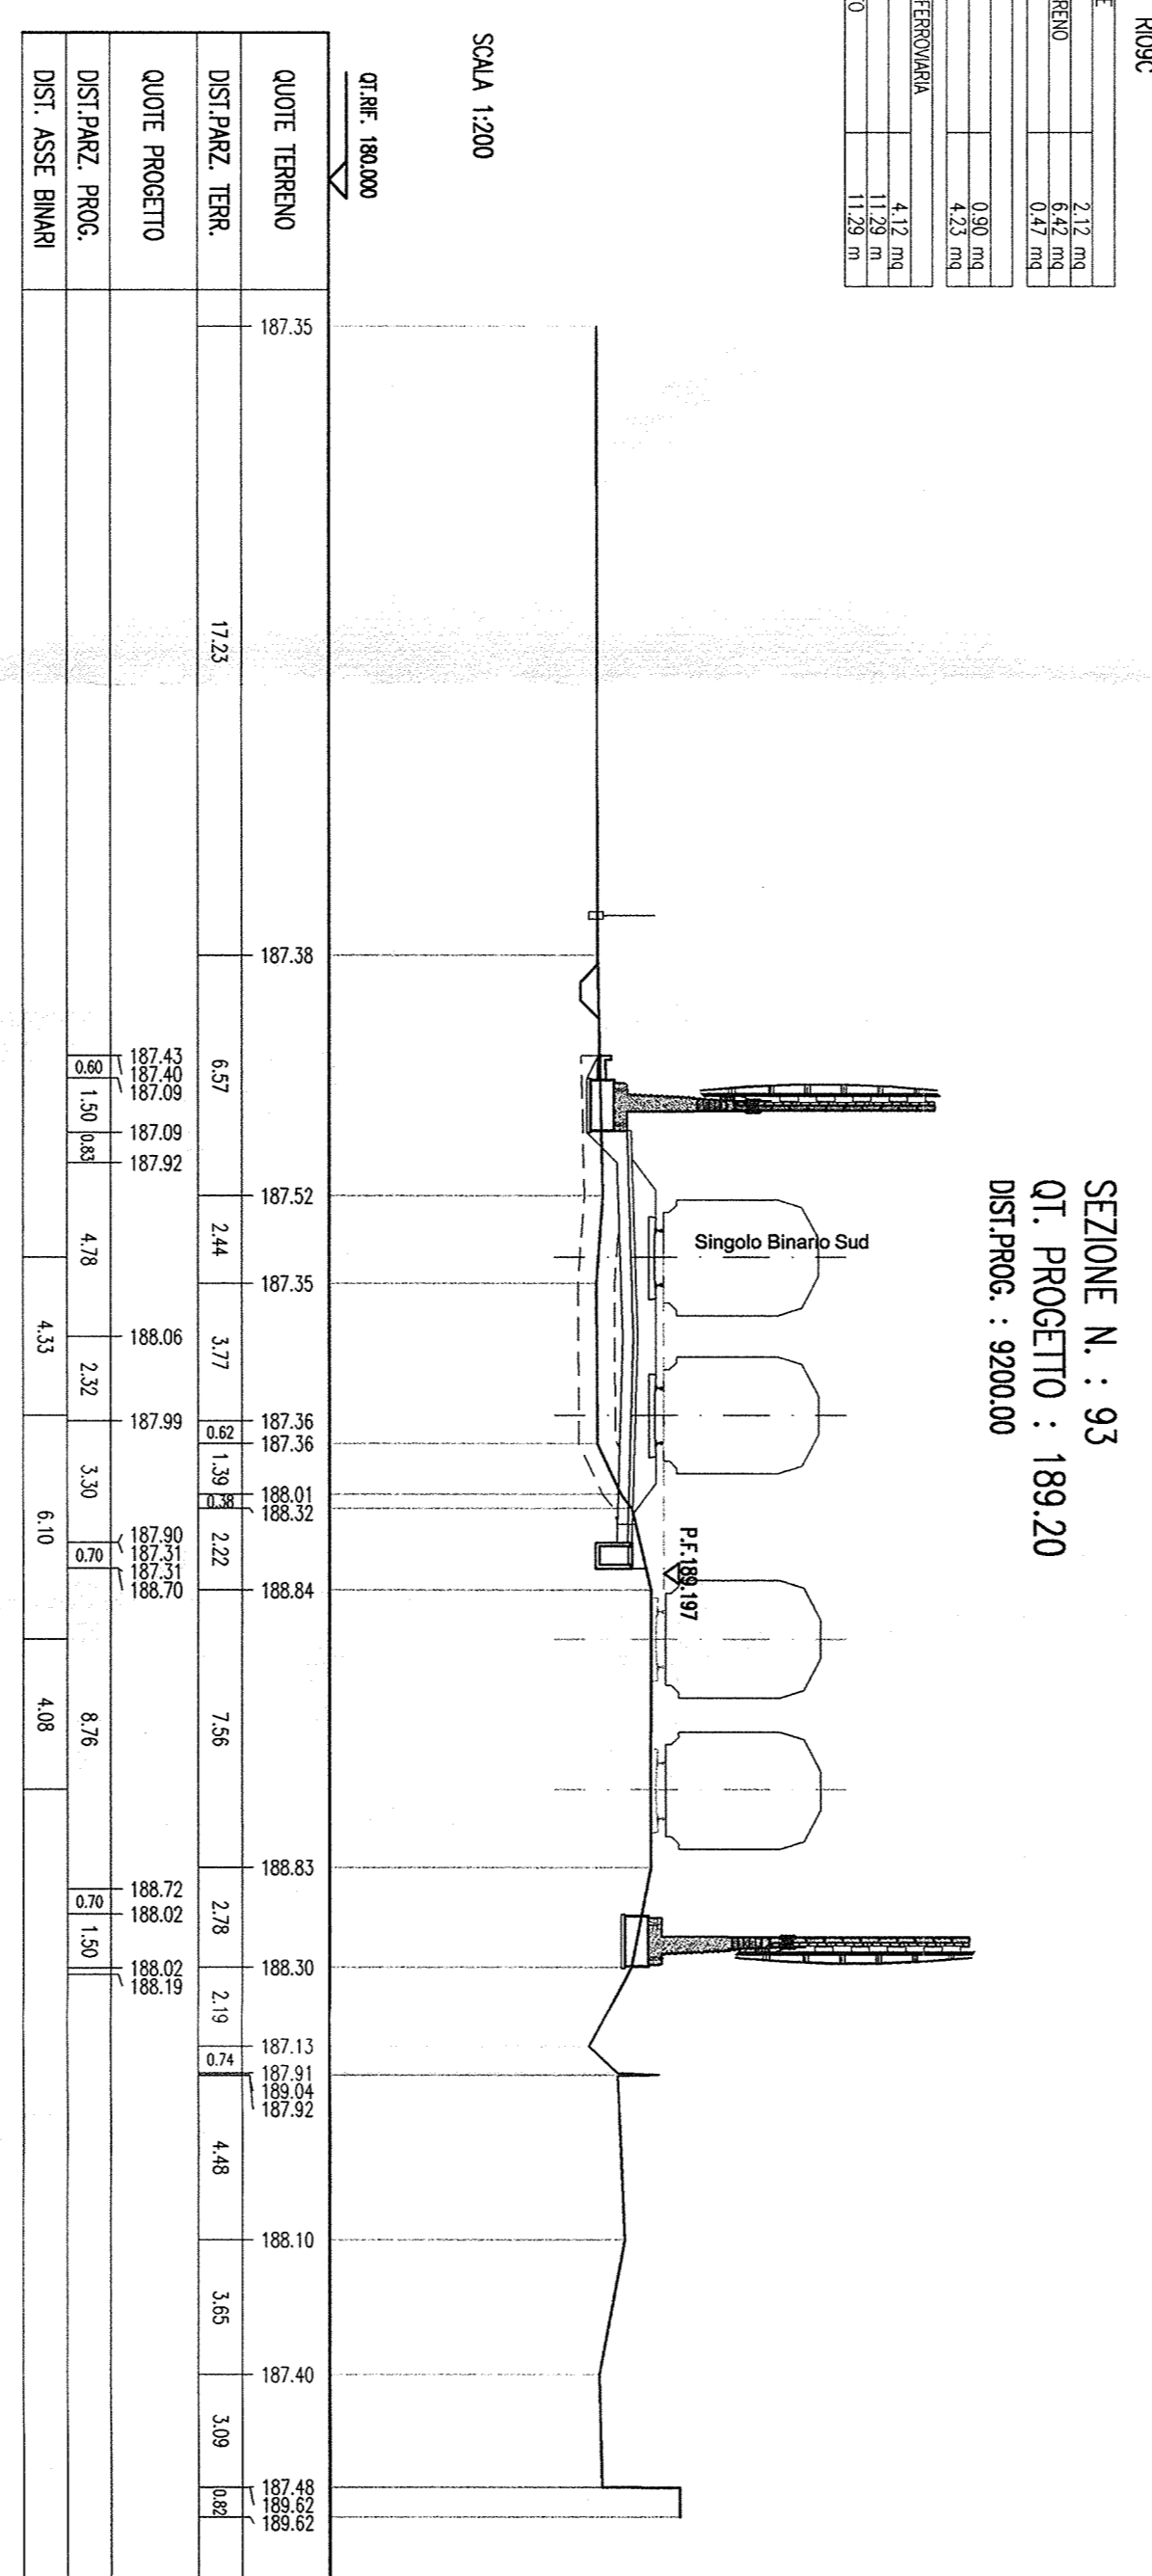


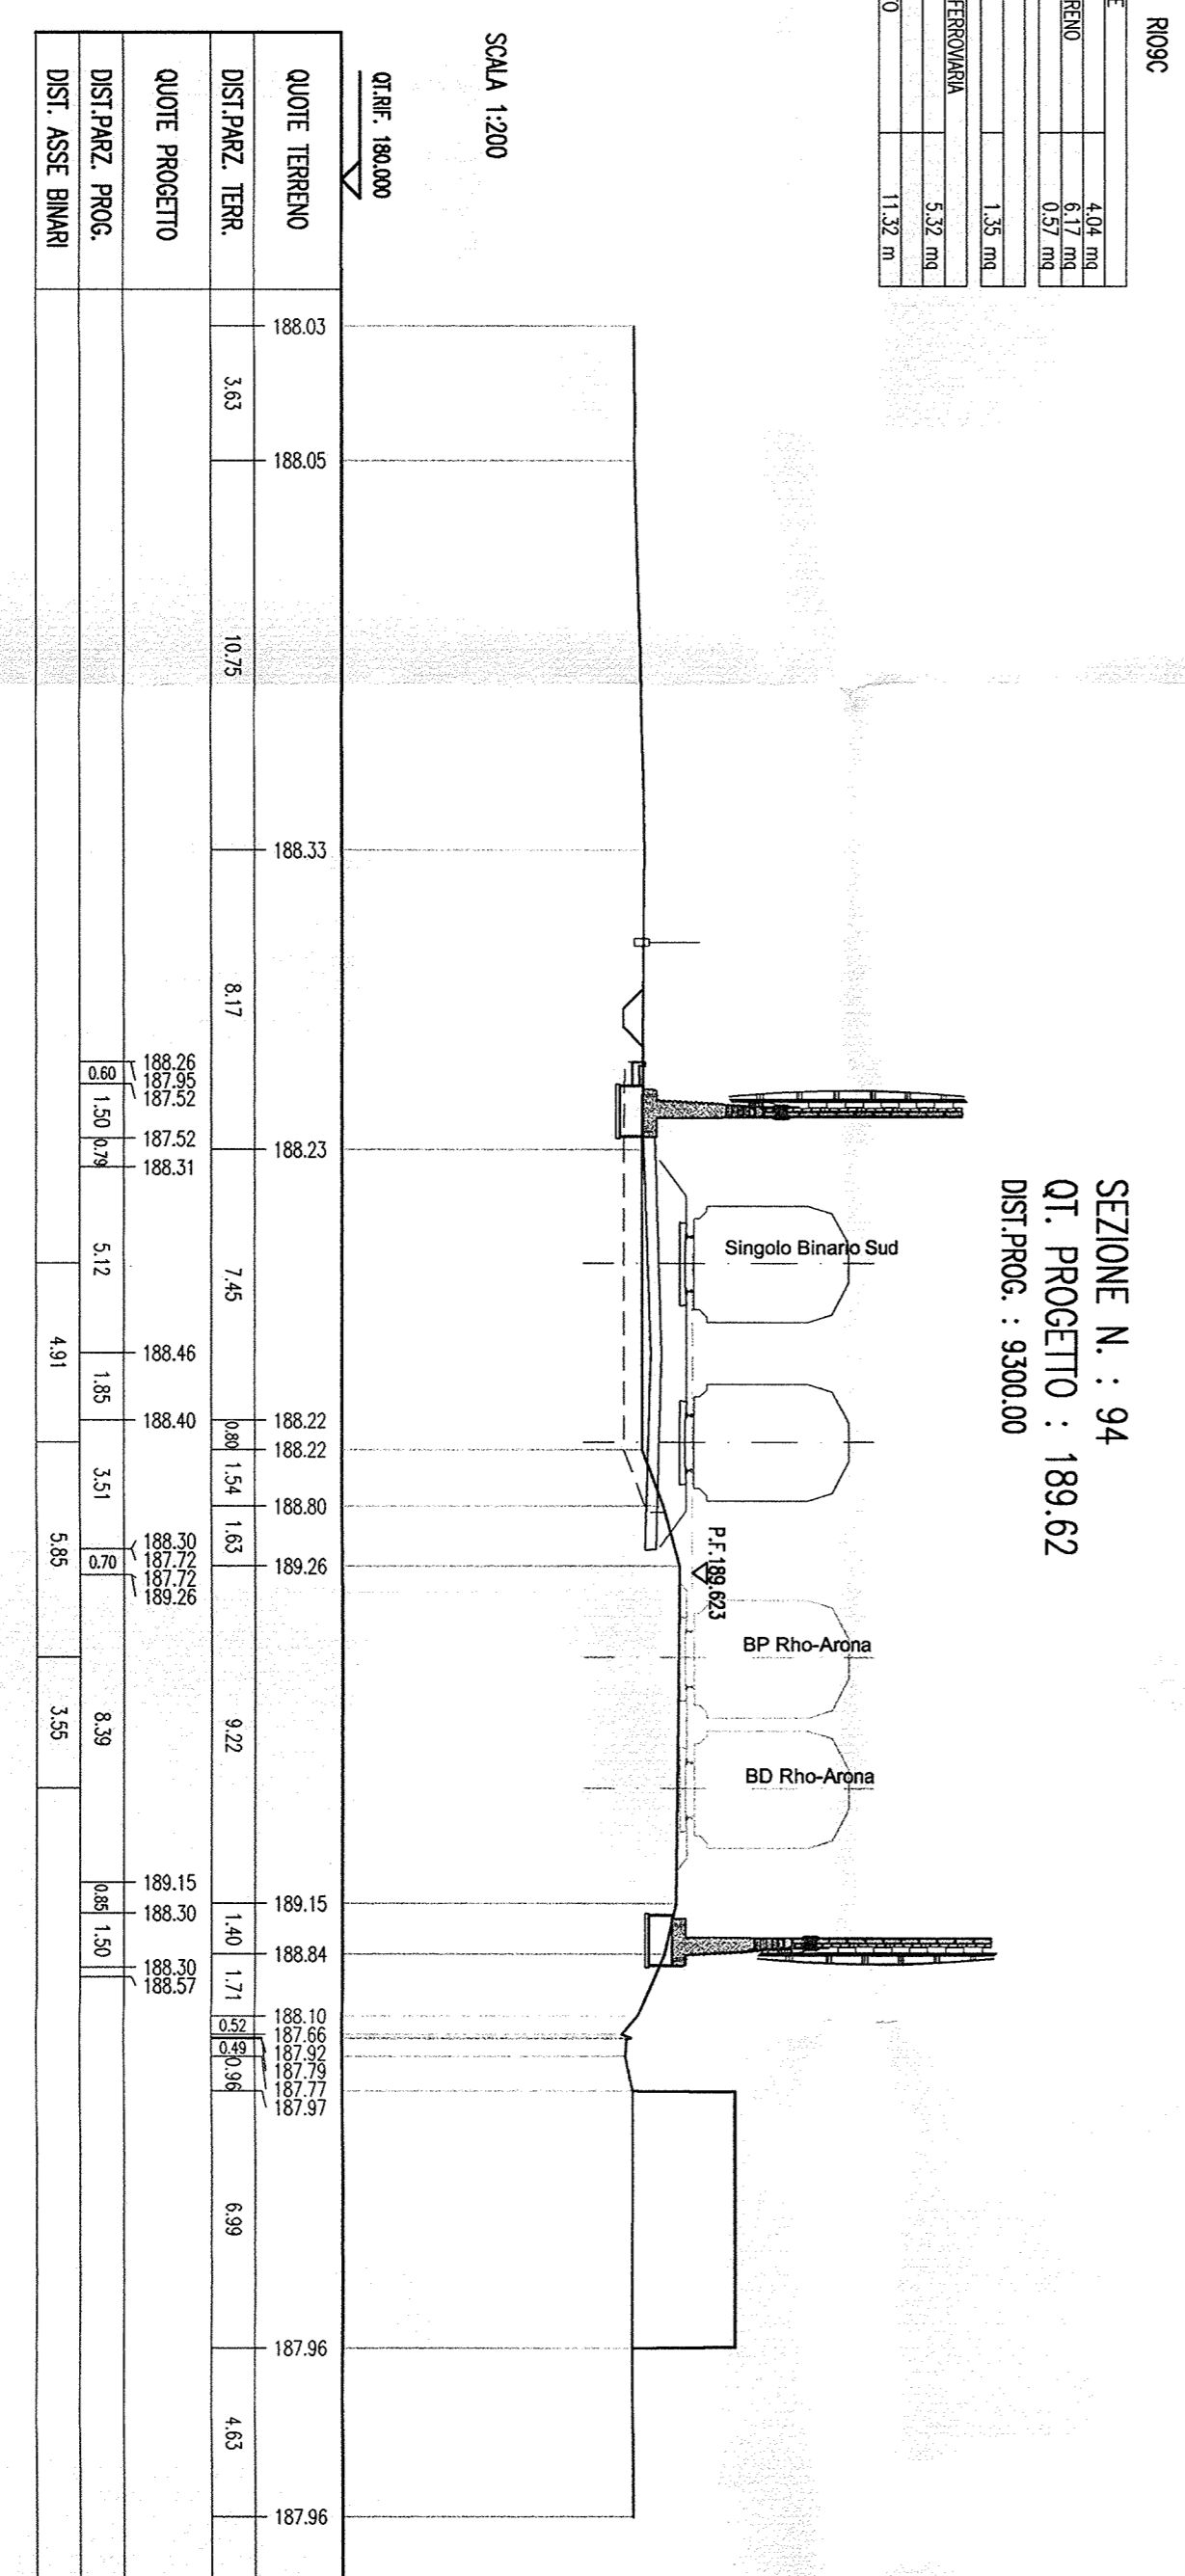


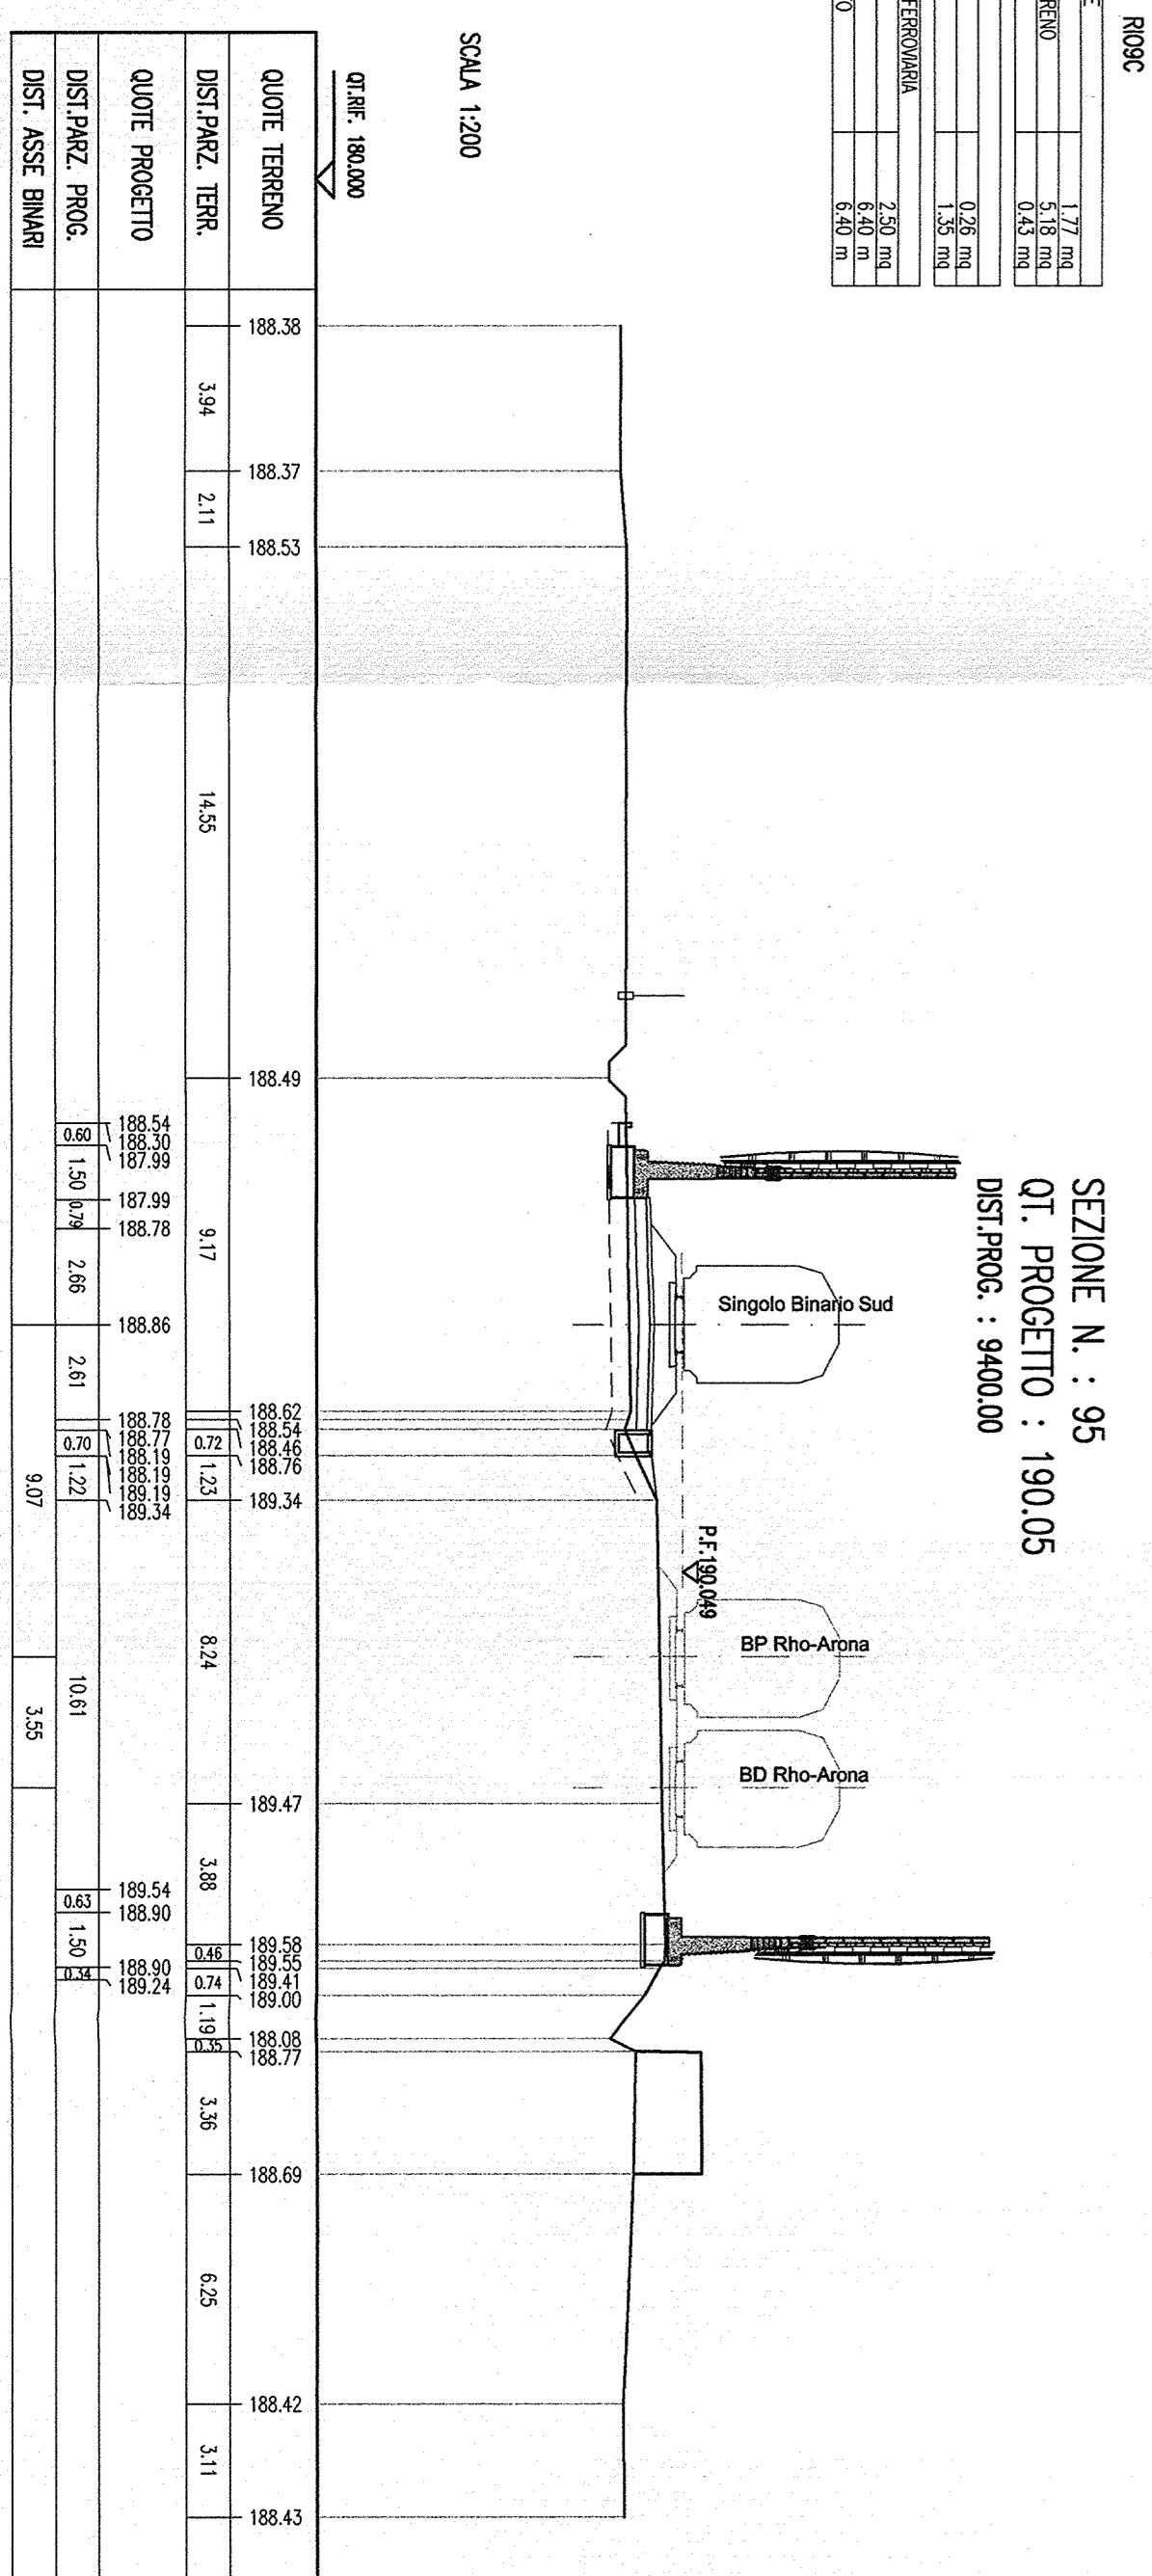

COMITENTE:
RFI
GRUPPO FERROVIARIO ITALIANO

PROGETTISTA:
ITALFER
GRUPPO FERROVIARIO ITALIANO

INFRASTRUTTURE FERROVIARIE STRATEGICHE DEFINITE
DALLA LEGGE OBBIETTIVO N. 443/01
DIREZIONE TECNICA - CENTRO DI PRODUZIONE MILANO
PROGETTO DEFINITIVO PER APPALTO INTEGRATO

POTENZIAMENTO DELLA LINEA RHO-ARONA.
TRATTATA RHO-GALLARATE
QUADRUPPLICAMENTO RHO-PARABIAGO E RACCORDO Y
CORPO STRADALE FERROVIARIO - CONFIGURAZIONE FINALE
Sezioni trasseverali - Tav. 16/19

SCALA:
1:200

Rev.:	Descrizione	Redatto	Data	Verificato	Data	Approvato	Data	Autorizzato	Data
A	Emissione definitiva	C. Di Bari	14/11/2010						
B	Revisione per committenza	A. Pizzi	04/04/11						