



PLANIMETRIA  
scala 1:4.000

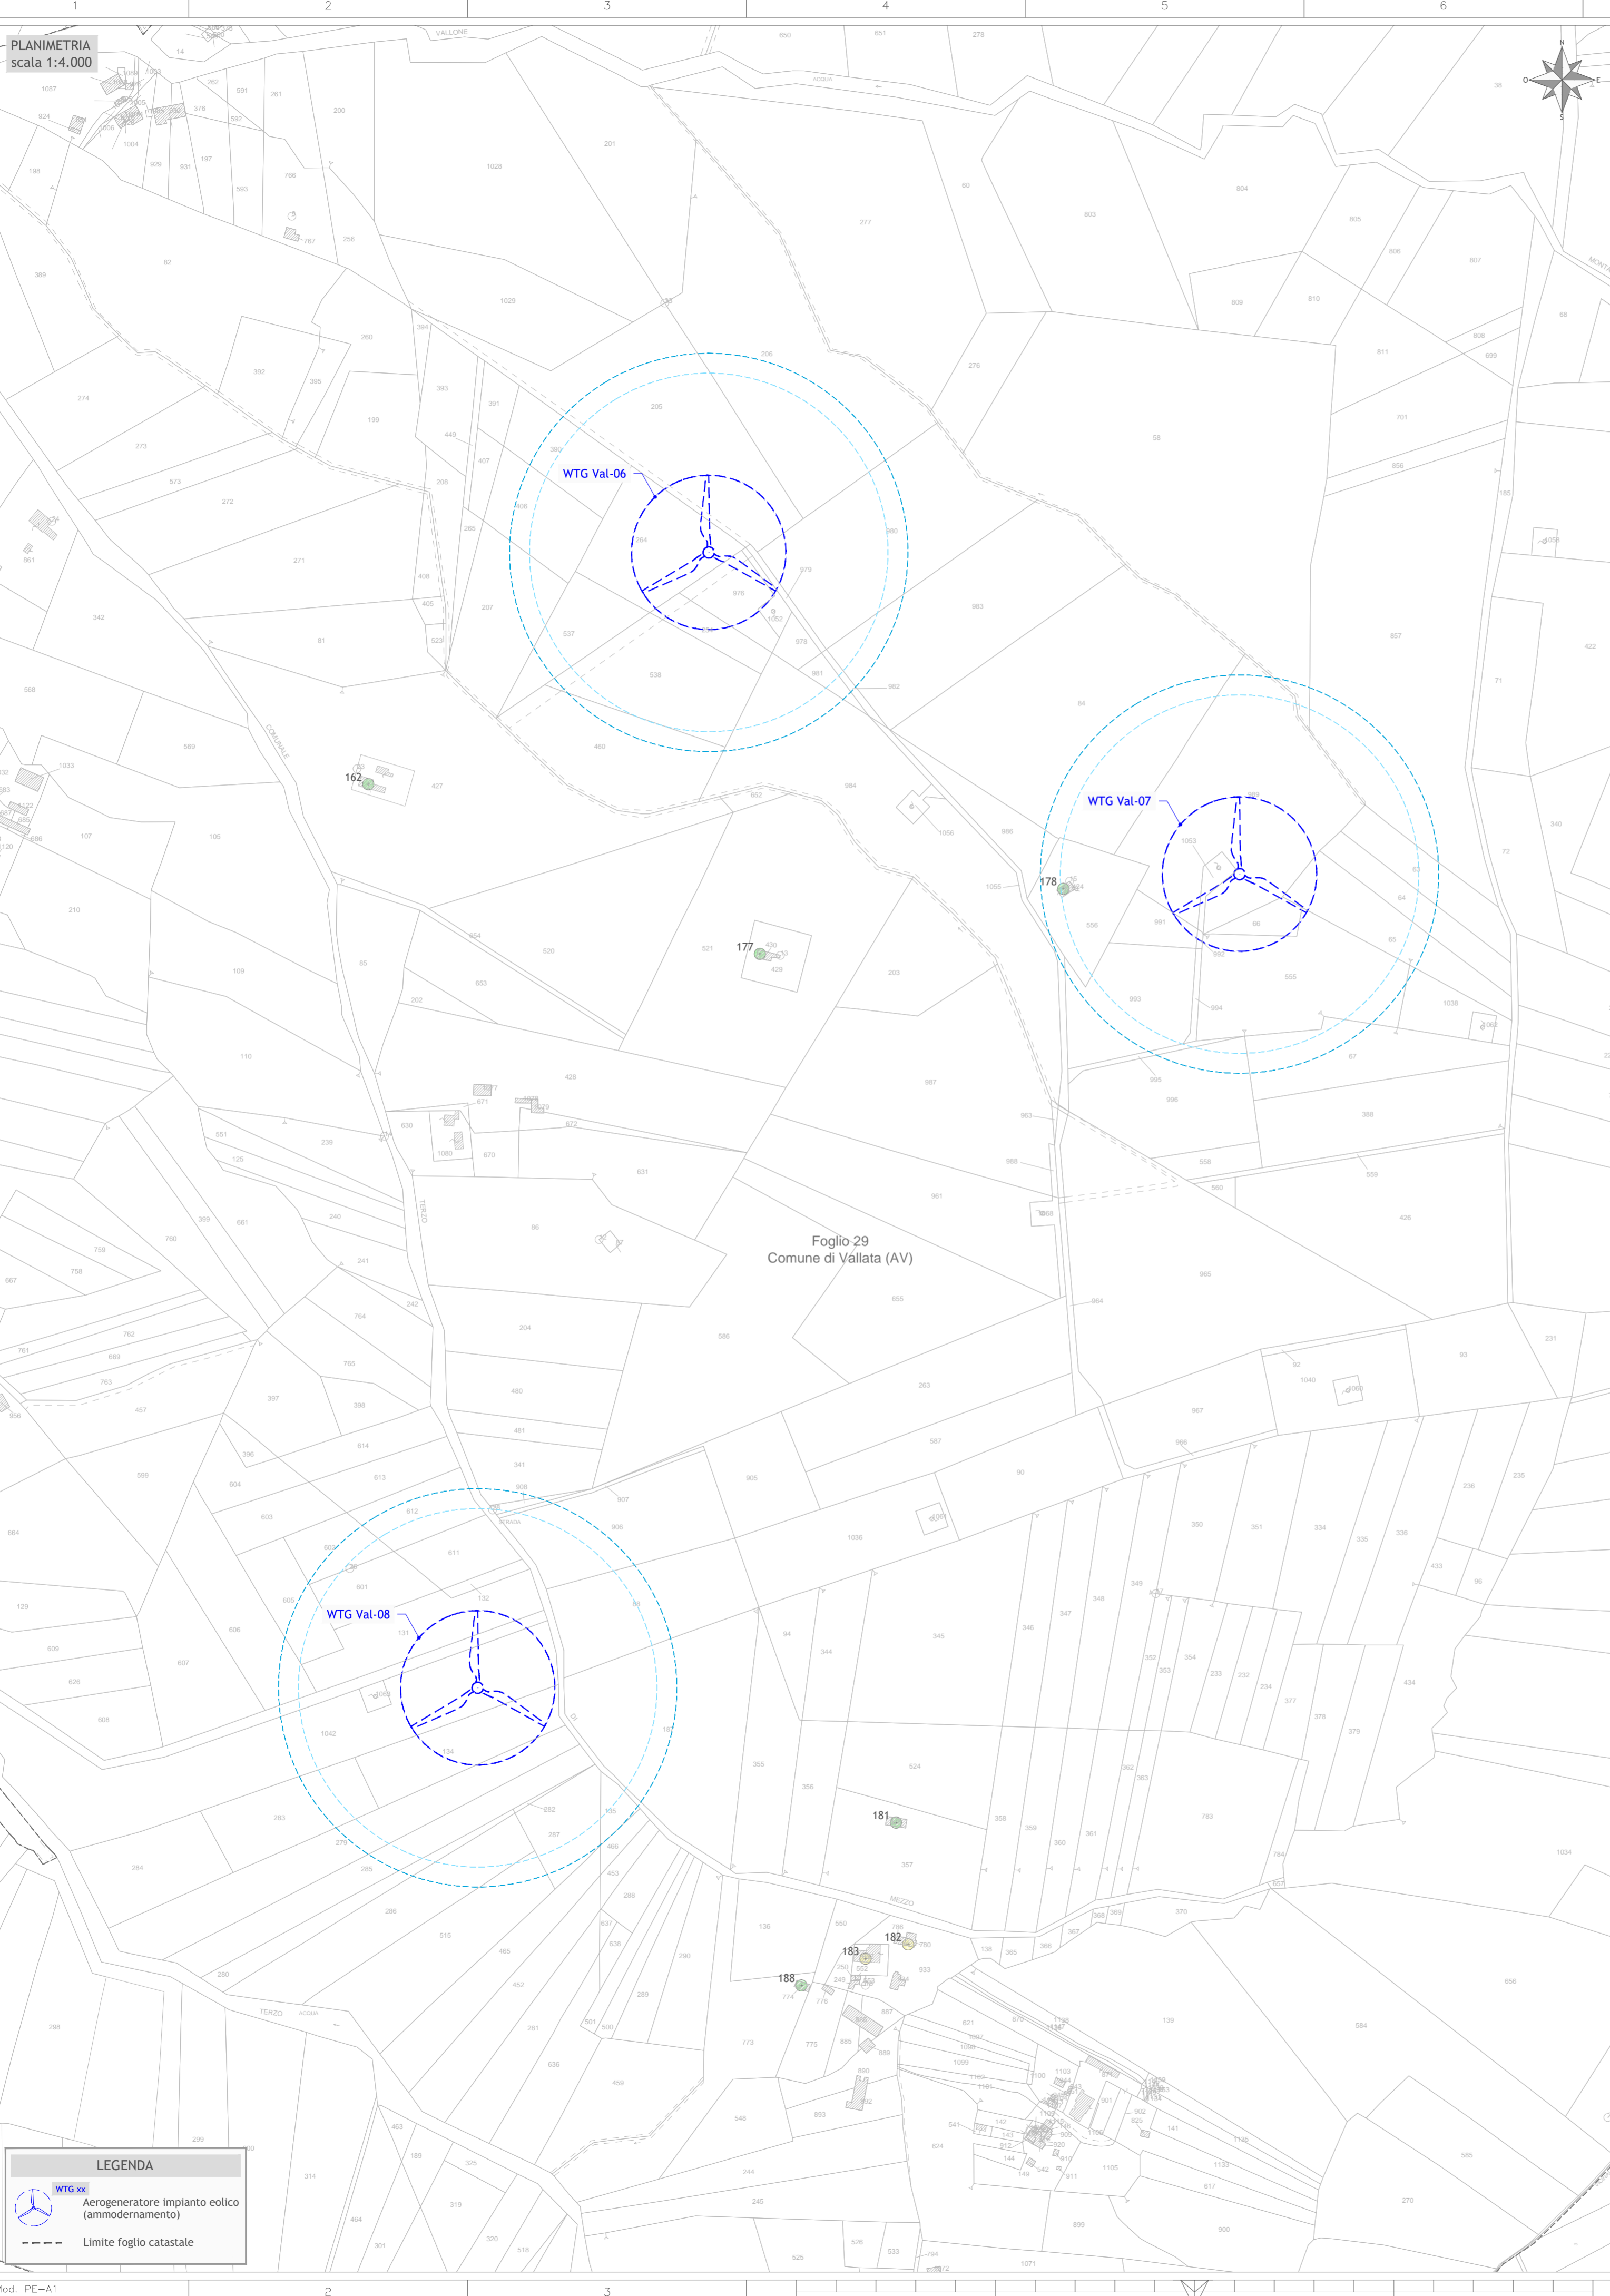

INQUADRAMENTO

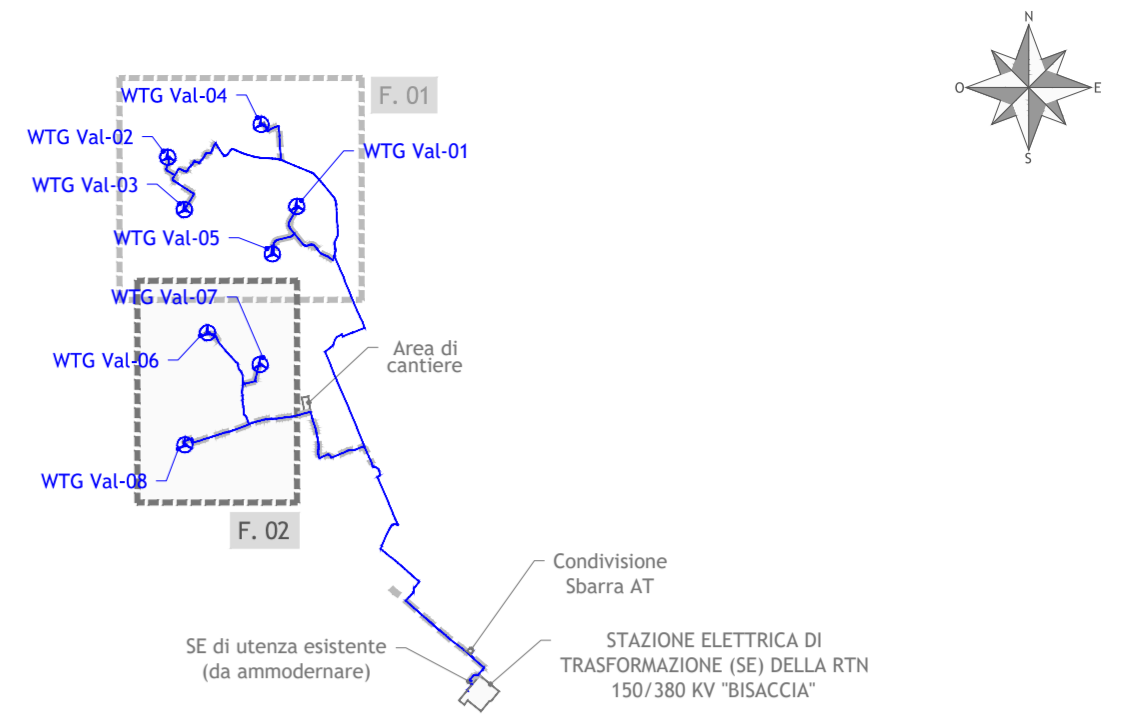

MISURE DI MITIGAZIONE - PUNTO 5.3 let a) DEL D.M. 10-9-2010

- Raggio 200m  
Minima distanza di ciascun aerogeneratore da unità abitative munite di abitabilità, regolarmente censite e stabilmente abitate
- Edifici accatastati come "abitazioni"
- Altri edifici non qualificabili come abitazioni

MISURE DI MITIGAZIONE - PUNTO 7.2 let a) DEL D.M. 10-9-2010

- Raggio 180m (pari all'altezza massima dell'aerogeneratore)  
Distanza minima da strade provinciali e nazionali superiore all'altezza massima dell'elica comprensiva del rotore.
- Strade provinciali e nazionali

Foglio 29  
Comune di Vallata (AV)

**INTEGRALE RICOSTRUZIONE PARCO EOLICO  
"Vallata"**

ADEGUAMENTO TECNICO IMPIANTO EOLICO MEDIANTE INTERVENTO DI REPOWERING DELLE TORRI ESISTENTI E RIDUZIONE NUMERICA DEGLI AEROGENERATORI




**GEKO S.p.A.**  
Via Reno, 5 - 00199 Roma (RM)  
Tel. 06.88803910 | Fax 06.4554740  
E-Mail: gekospa@pec.gekospa.it



**Teasistemi**  
Via Ponte Pigneri, nr 8 - 56122 Pisa (PI)  
Tel. 05.0536101  
E-Mail: info@tes-group.com



**Progetto Energia s.r.l.**  
Via Cardito, 202 - 83031 Ariano Irpino (AV)  
Tel. 0825.831313  
E-Mail: info@progettoenergia.biz

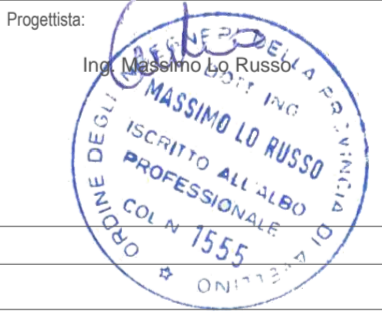

Rev.	Data	Descrizione revisione	Redatto	Controllato	Approvato
00	29.11.2023	EMISSIONE PER AUTORIZZAZIONE	L. CONTE	G. LO RUSSO	M. LO RUSSO

Titolo Documento:  
**PLANIMETRIA CON VERIFICA DISTANZE DA STRADE E ABITAZIONI**  
FOGLIO 1

Scala: **1:4.000**      Formato Stampa: **A1-**      Numero Documento: **233501**

Foglio: **1 di 1**      Fase: **D**      Tipo doc.: **D**      Progr. doc.: **0172**      Rev.: **00**

**Progetto di Integrale Ricostruzione di un impianto eolico composto da 8 aerogeneratori da 6,0 MW per una potenza complessiva di 48,0MW nel Comune di Vallata (AV) e relative opere di connessione nei Comuni di Vallata e Bisaccia (AV) con smantellamento di n.24 aerogeneratori di potenza in esercizio pari a 48MW**

Rev.	Data	Oggetto della revisione	Elaborazione	Verifica	Approvazione
00	Dicembre 2023	Emissione per progetto definitivo	Progetto Energia S.r.l.	Geko S.p.A.	Edison Rinnovabili S.p.A.

**LEGENDA**

- WTG xx Aerogeneratore impianto eolico (ammodernamento)
- Limite foglio catastale