





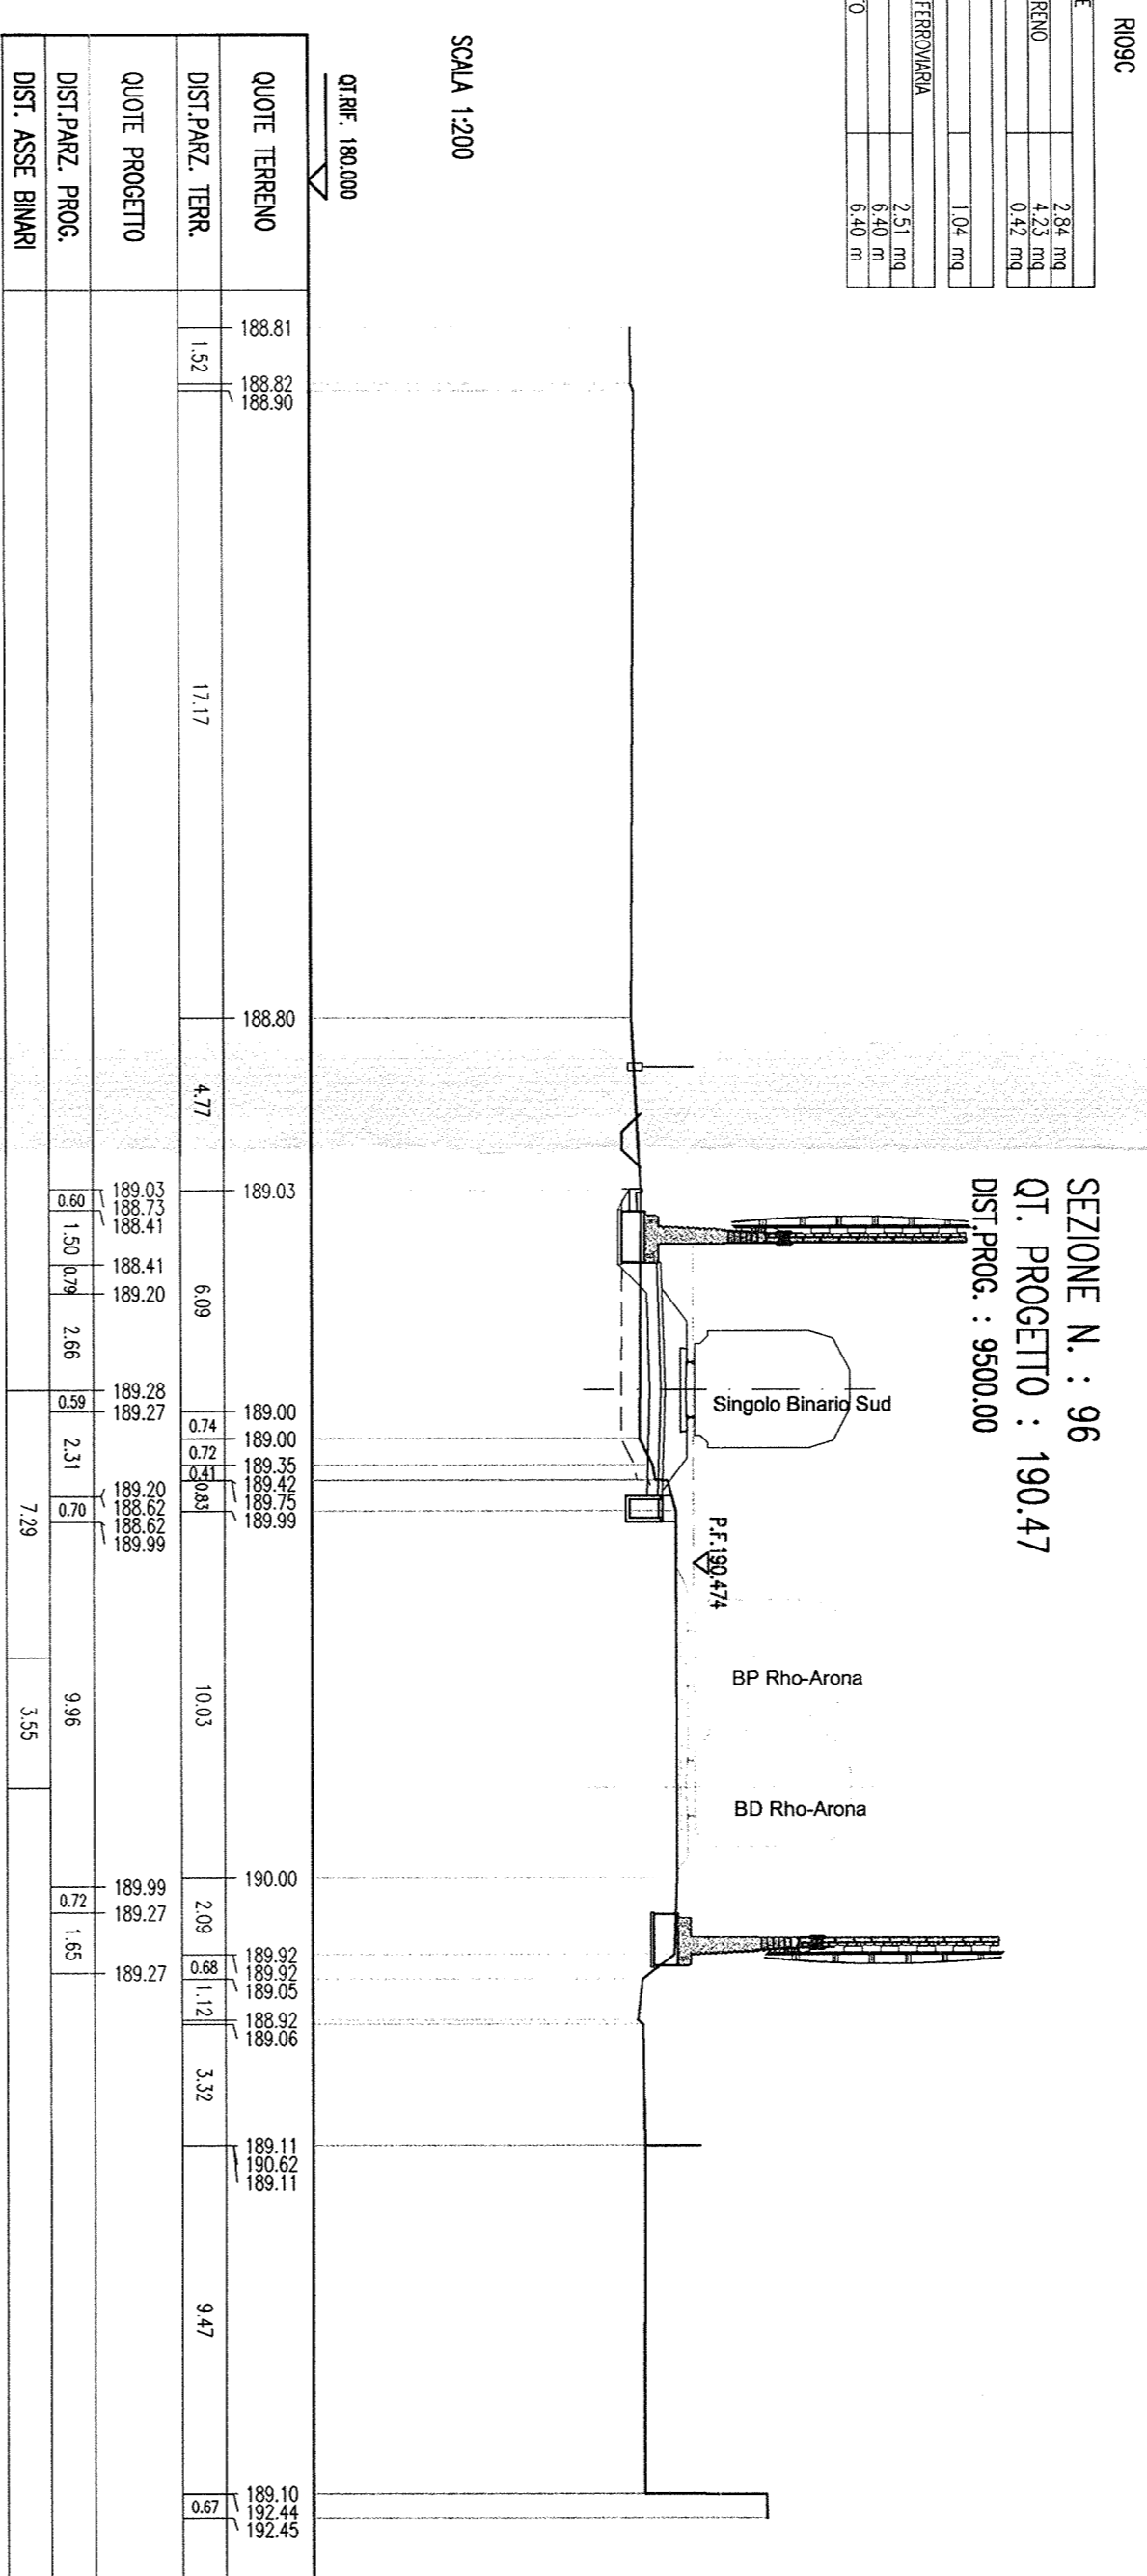



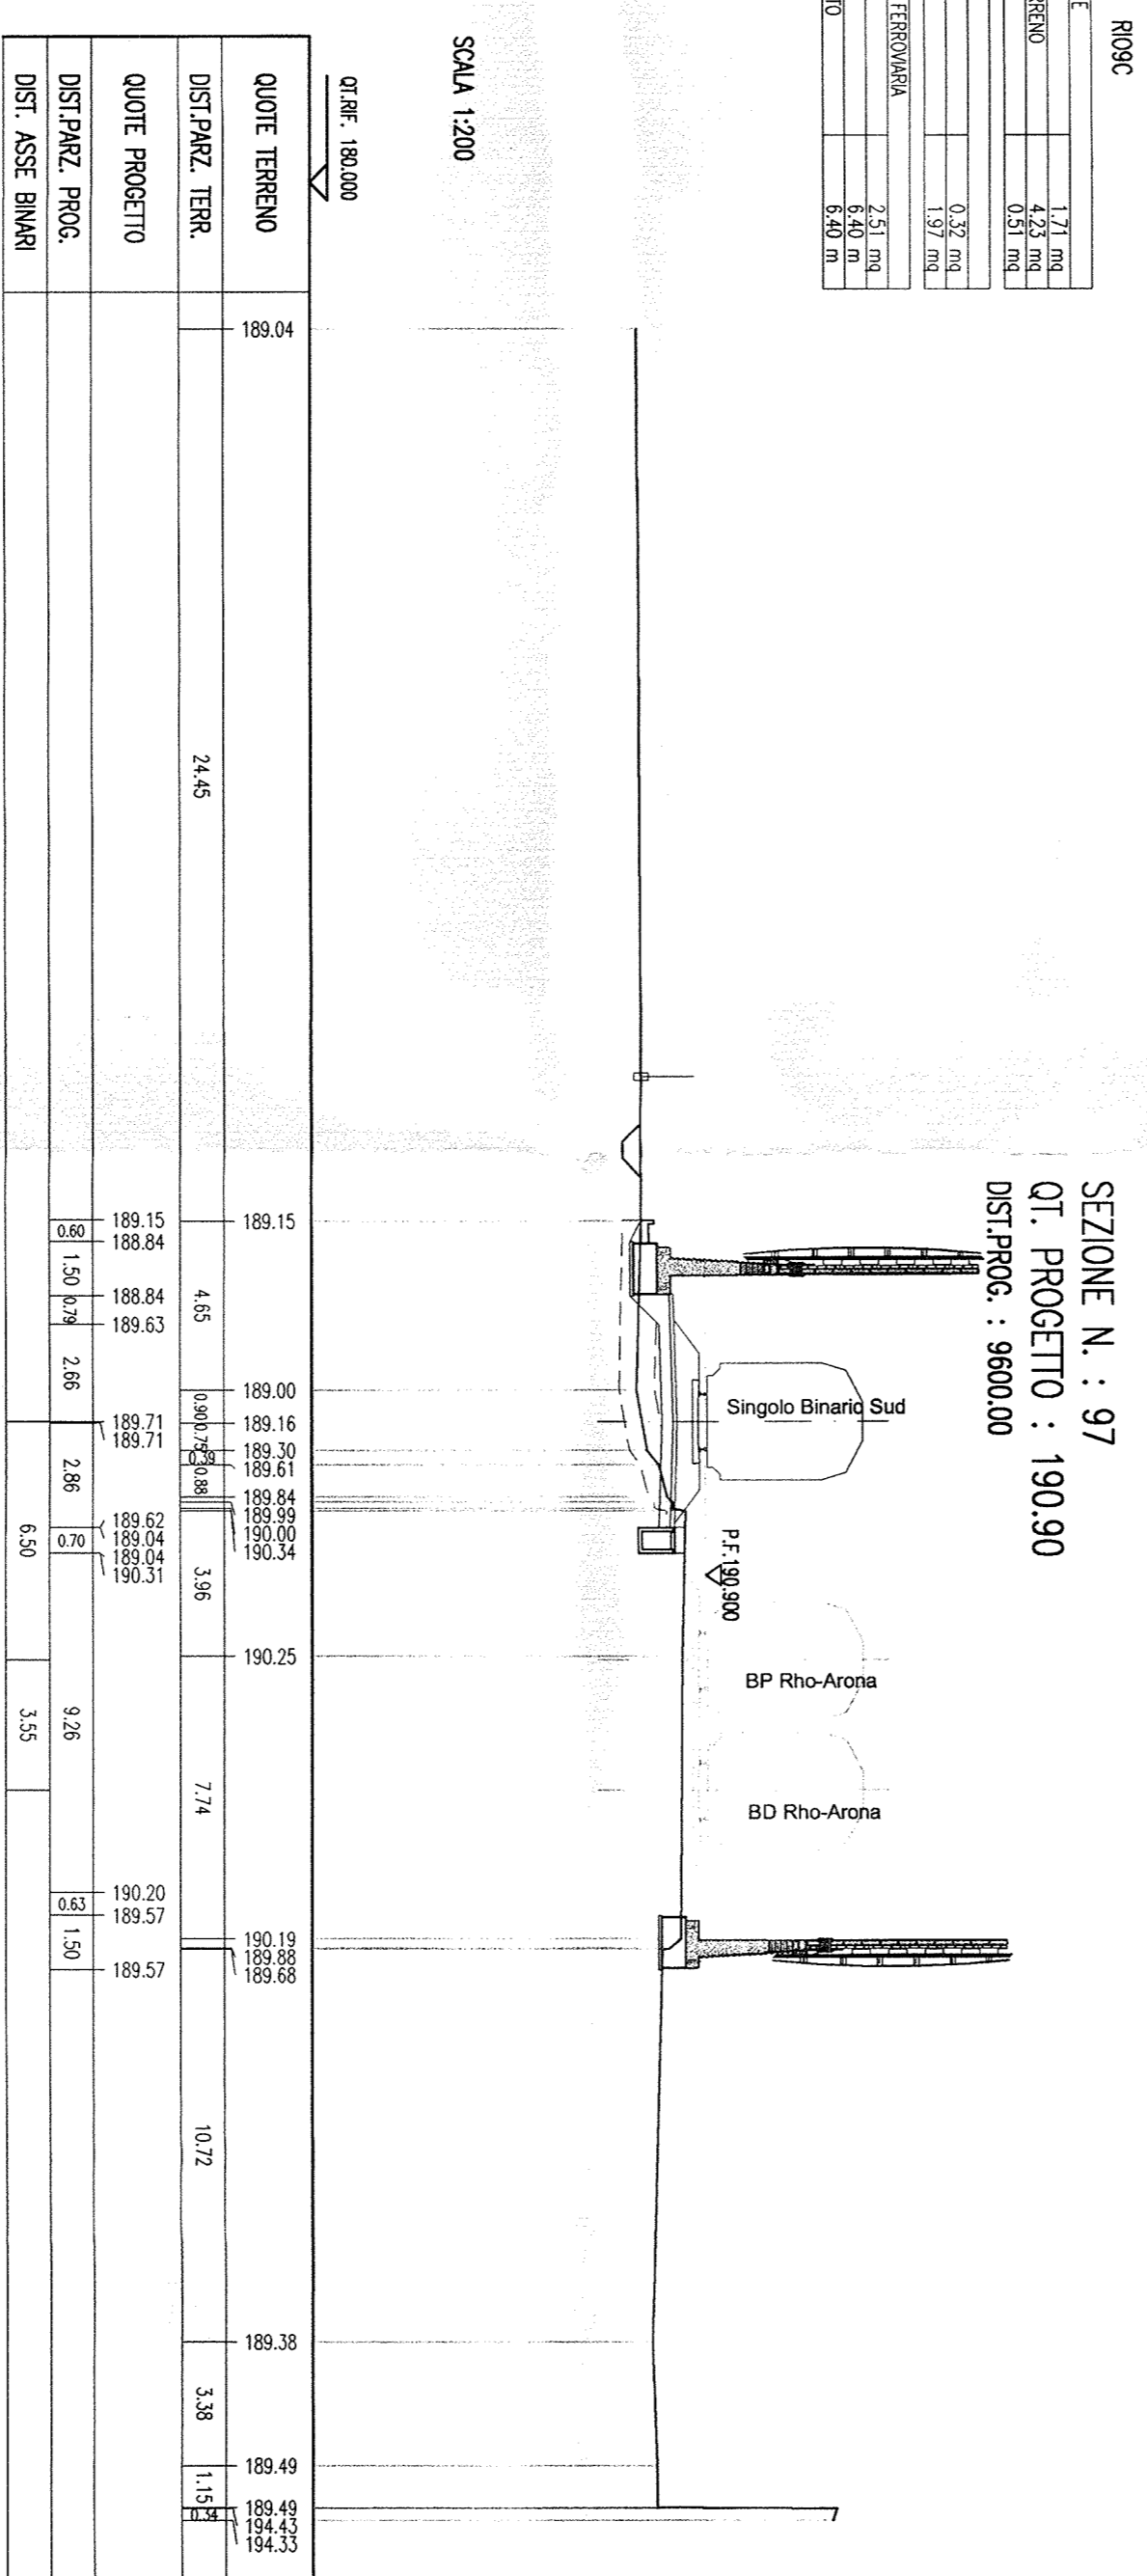


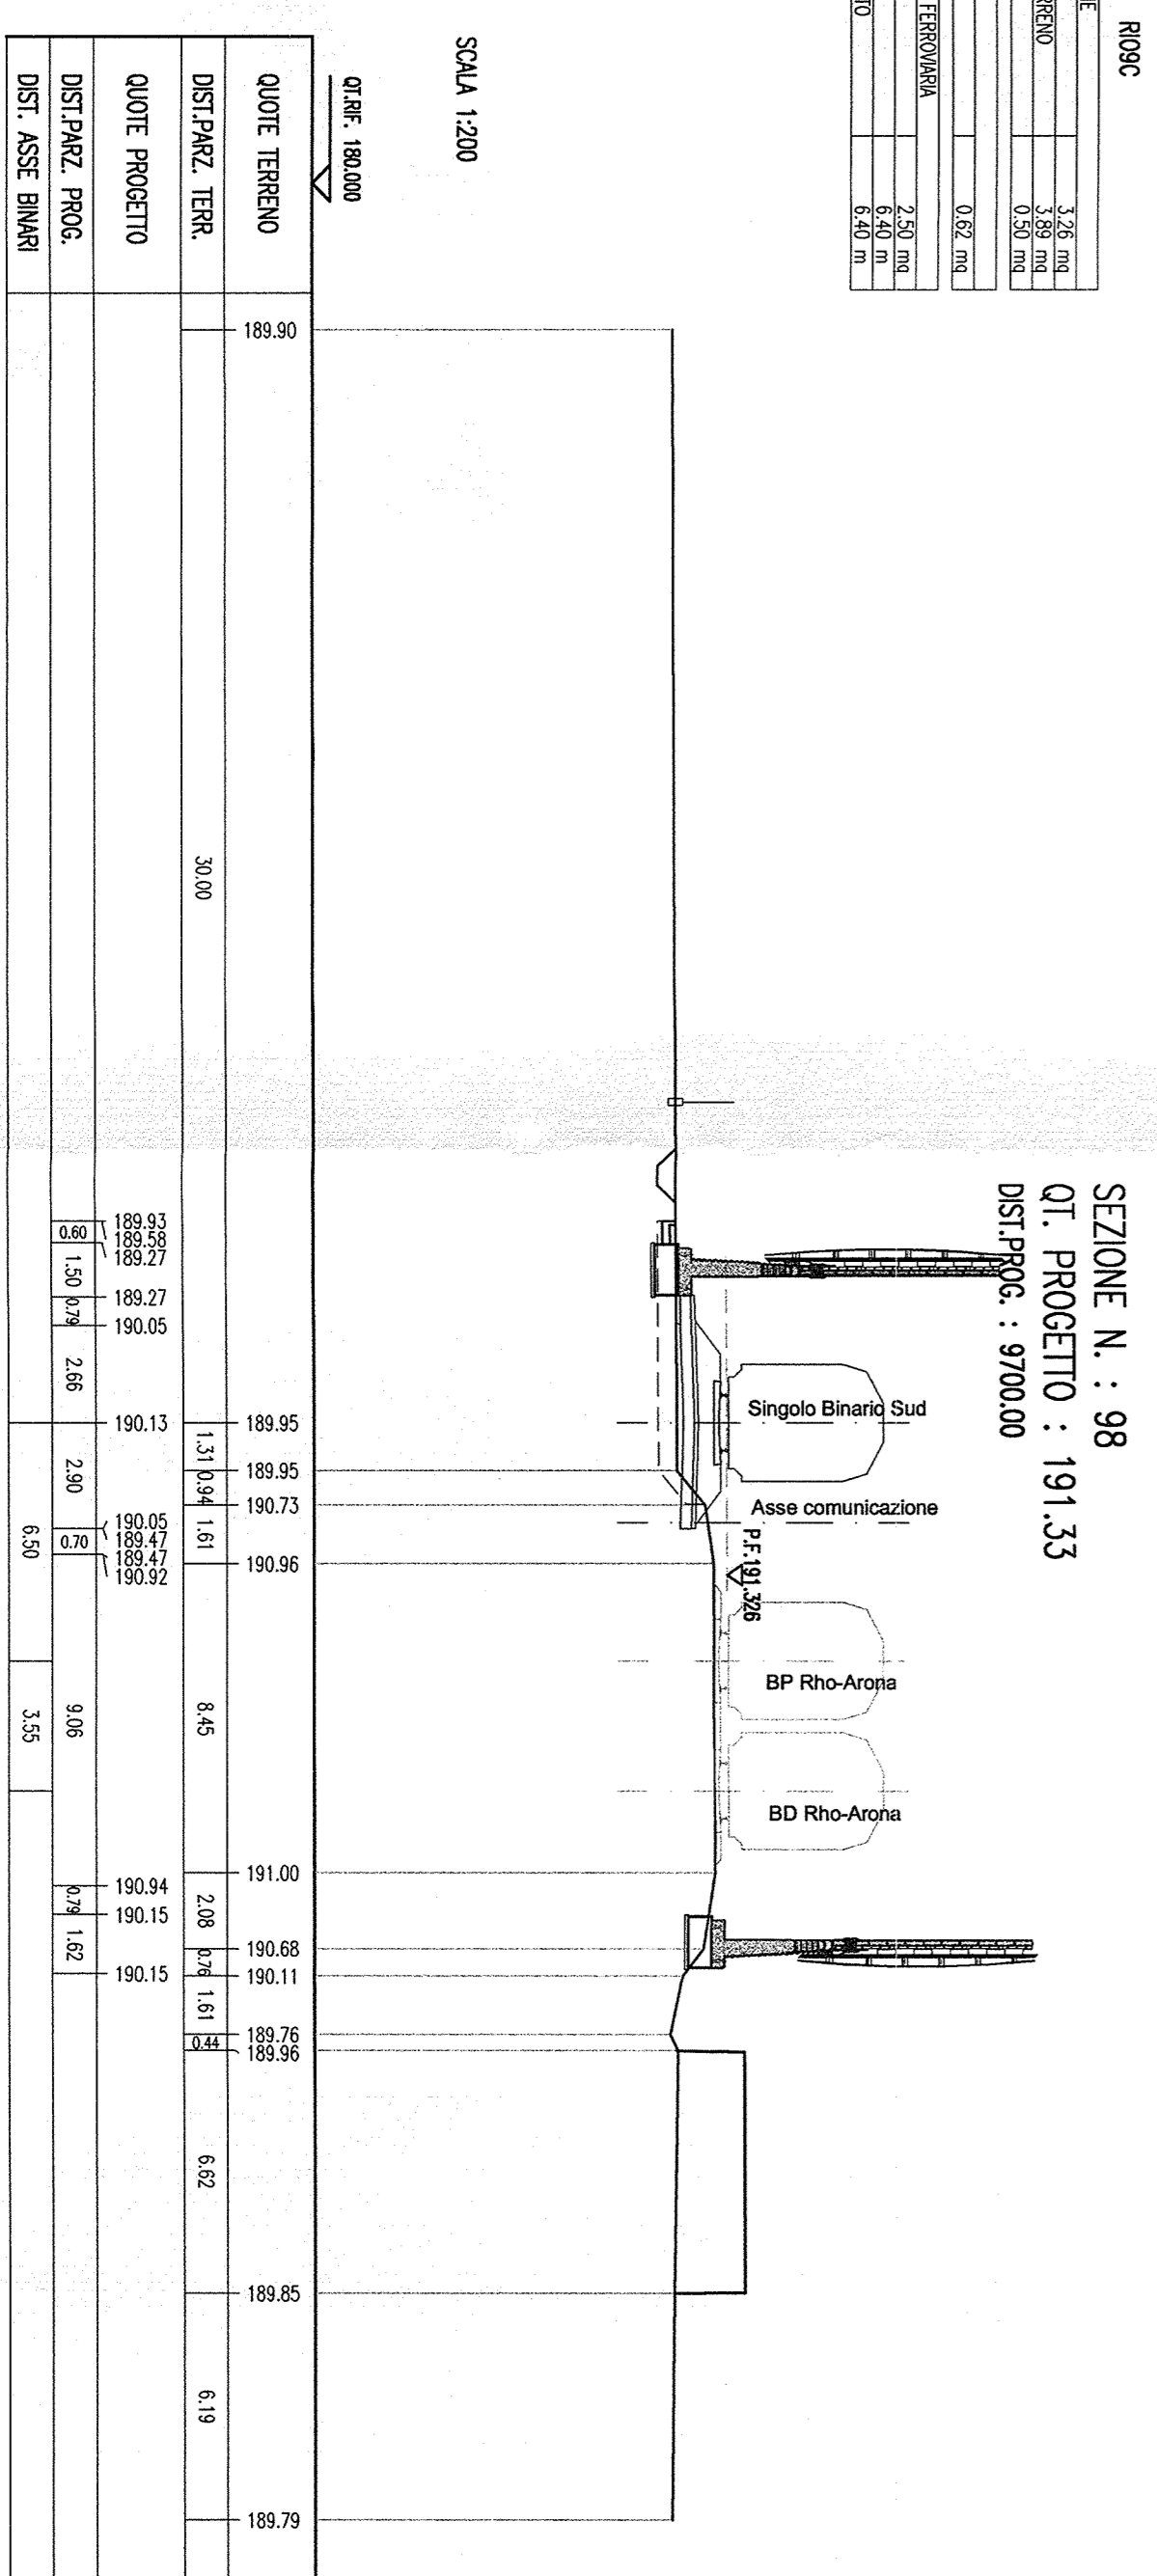


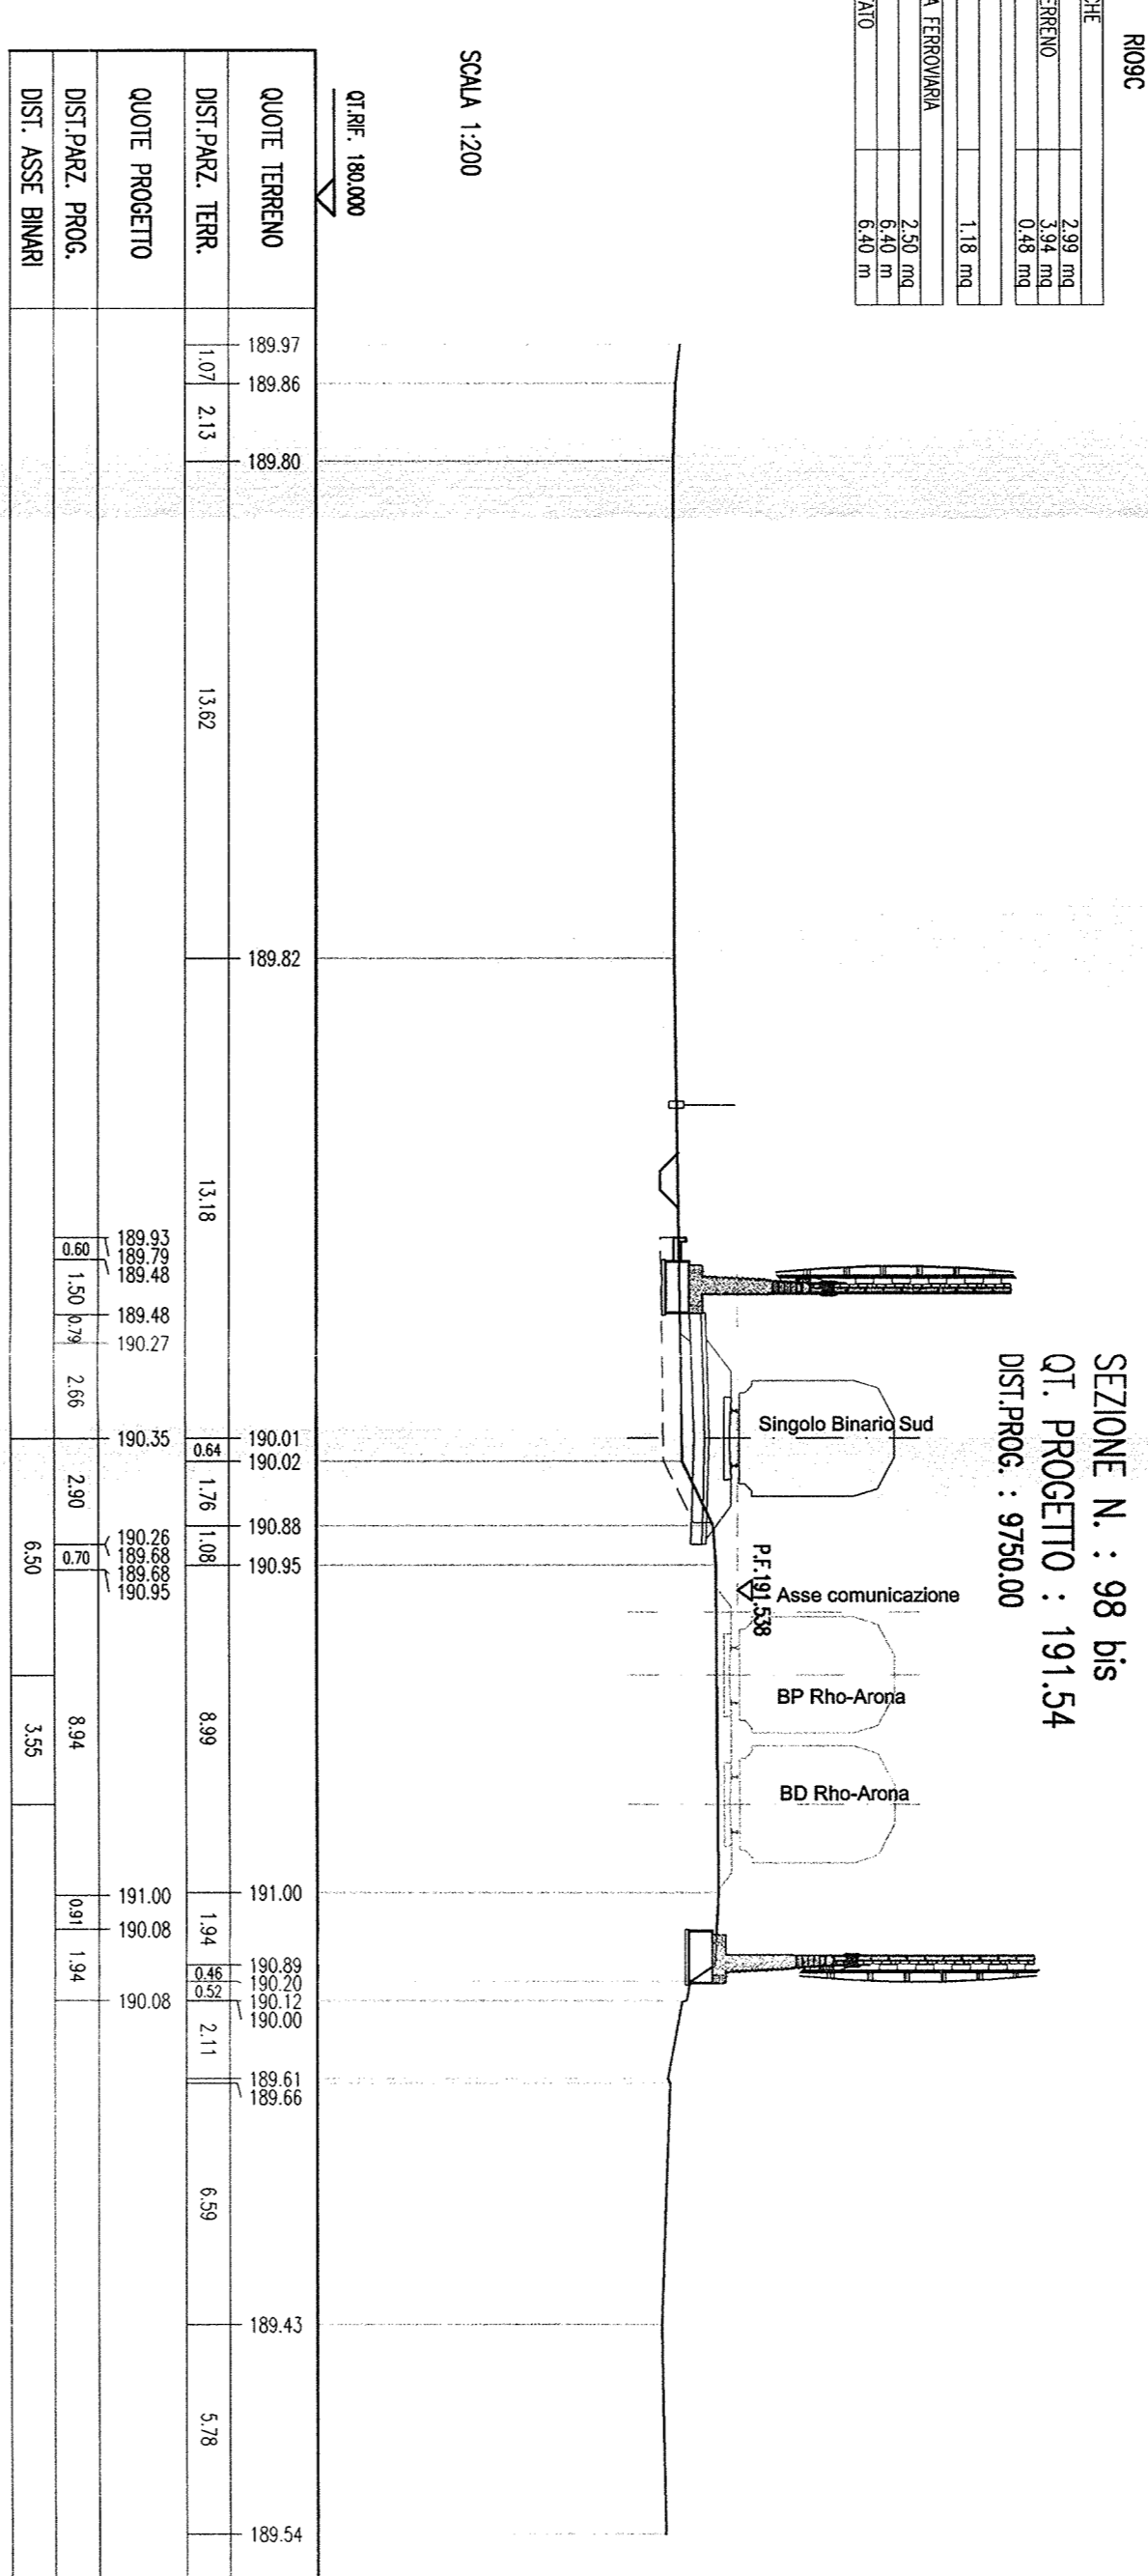

COMMITTENTE:
RFI
RETE FERROVIARIA ITALIANA
GRUPPO FERROVIE DELLO STATO

ITALFER
GRUPPO FERROVIE DELLO STATO

INFRASTRUTTURE FERROVIARIE STRATEGICHE DEFINITE
DALLA LEGGE OBBIETTIVO N. 443/01

DIREZIONE TECNICA - CENTRO DI PRODUZIONE MILANO
PROGETTO DEFINITIVO PER APPALTO INTEGRATO
POTENZIAMENTO DELLA LINEA RHO-ARONA.
TRATTA RHO-GALLARATE
QUADRUPPLICAMENTO RHO-PARABIAGO E RACCORDO Y
CORPO STRADALE FERROVIARIO - CONFIGURAZIONE FINALE
Sezioni trasversali - Tav. 17/19

SCALA :
1:200

COMMESSA LOTTO FASE ENTE TIPO DOC. OPERA/DISCIPLINA PROG. REV.

MDL	1	1/2	D	26	W9	CS00000	01/7	B
Revis.	Descrizione		Reddito	Data	Verificato	Data	Approvato	Data
A	Emissione definitiva		C. Di Stato	04/11/2010				
B	Revisione per conservazioni Comuni		A.rupoli	04/11/2011				

ITALFER
GRUPPO FERROVIE DELLO STATO
n. 1109