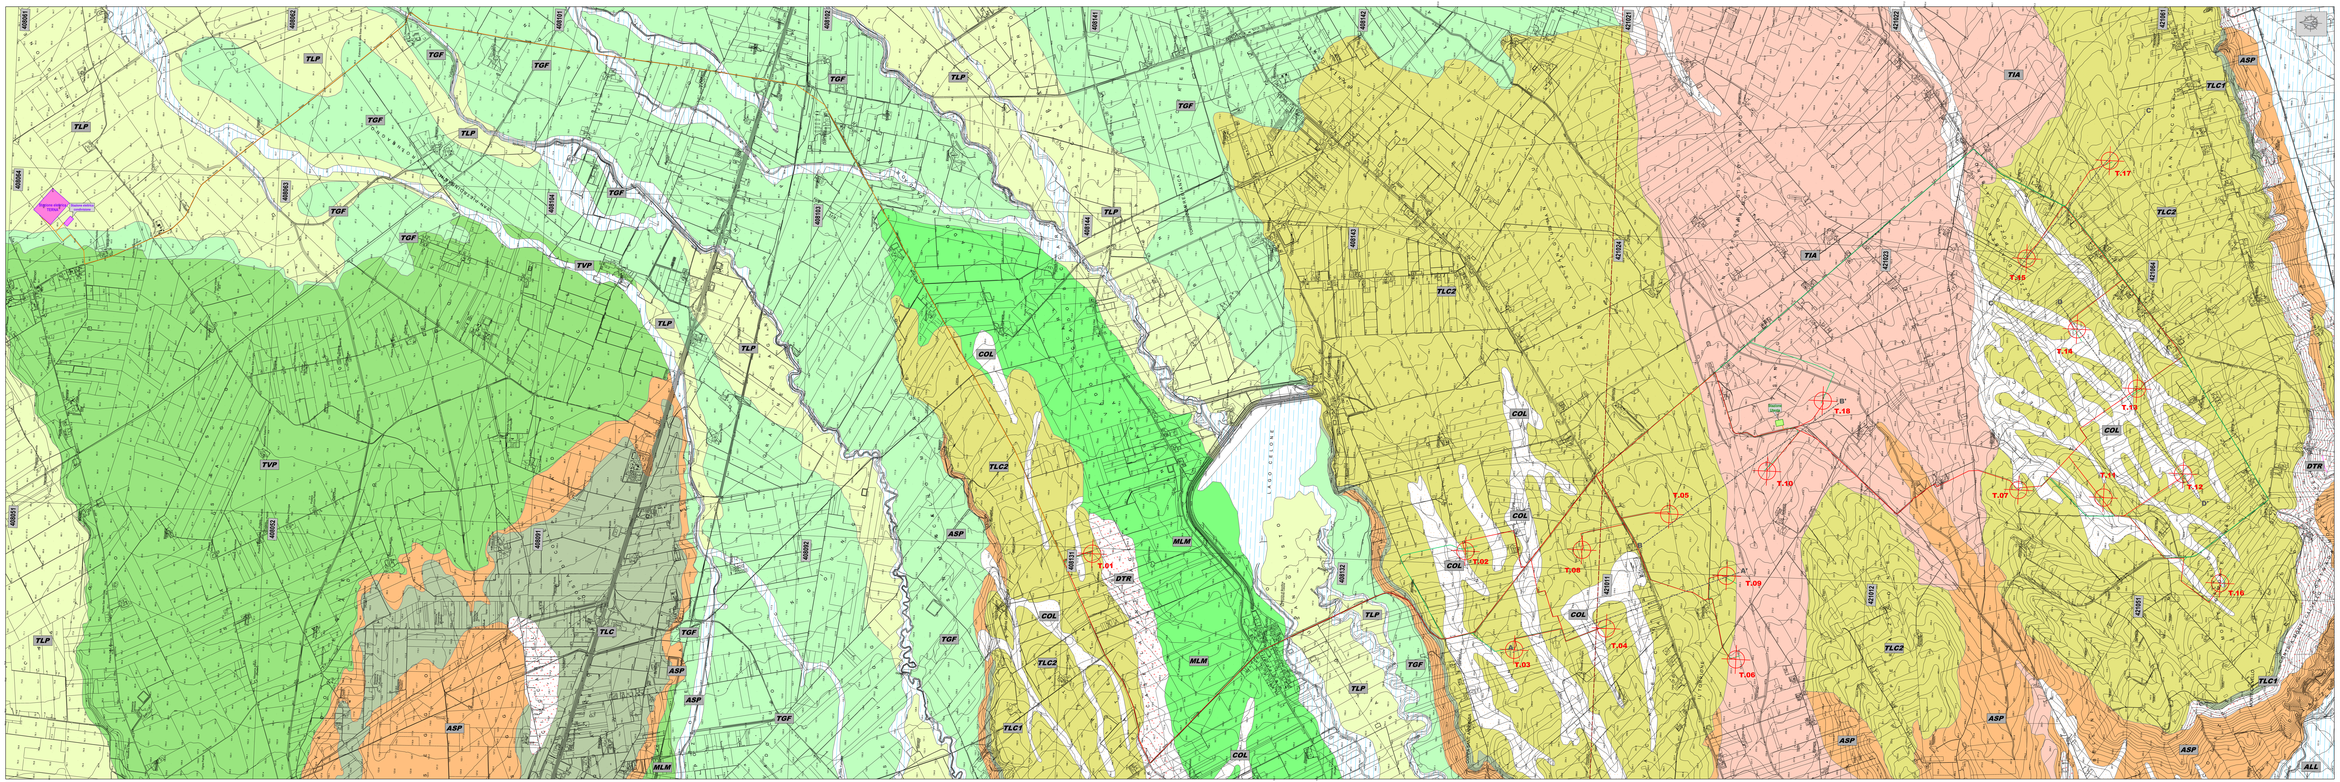

T.01
T.02
T.03
T.04
T.05
T.06
T.07
T.08
T.09
T.10
T.11
T.12
T.13
T.14
T.15
T.16
T.17
T.18
LAGO CELONE
TLP
TGF
TVP
MLM
TLC
TLC1
TLC2
TIA
COL
DTR
ASP
ALL

	N.

LEGENDA GEOLOGICA

UNITA' TARDO-QUATERNARIE

DTR	Detrito di versante materiale per lo più sabbioso mediamente cementato; ciottoli di varia composizione in matrice terroso-argillosa
COL	Coltre eluvio-colluviale Limi argillosi scuri con inclusi clasti calcareo-arenacei.
ALL	Depositi alluvionali attuali e recenti Ghiaie e sabbie degli alvei attuali.

UNITA' QUATERNARIE DEL TAVOLIERE DELLA PUGLIA

TIA	Depositi di conoide alluvionale Ghiaie con spessori metrici poco cementate. Nello strato talora presenti lenti di sabbia fine e limo.
TLP	Depositi terrazzati del VI ordine Sabbie fini alternate a limi stratificati.
TGF	Depositi terrazzati del V ordine Limi argillosi laminati con intercalazioni sabbioso limose. Nello strato possono rinvenirsi corpi conglomeratici.
MLM	Depositi terrazzati del IV ordine Sabbie calcarenitiche e sabbie limose di ambiente di spiaggia massivi ed irregolarmente cementati.
TVP	Depositi terrazzati del II ordine Ghiaie poligeniche ed eterometriche in matrice sabbiosa e sabbie debolemente stratificate.
TLC2	Depositi terrazzati del I ordine Ghiaie eterometriche poco cementate e limi sabbiosi alternati a conglomerati in matrice sabbiosa
TLC1	Depositi terrazzati del I ordine Sabbie limose biancastre stratificate. Verso l'alto si associano a strati ghiaiosi.

UNITA' PLEISTOCENICHE DELLA FOSSA BRADANICA

ASP	Argille Subappennine Limi argillosi grigi con intercalazioni limoso-sabbiose al tetto.

⌒	Limite litologico tra le unità
- - - -	Traccia di profilo geologico

LEGENDA OPERE IN PROGETTO

⊕ **T.xx**	UBICAZIONE AEROGENERATORE
🟩 —	ACCESSO INTERNO
🟧 —	CAVIDOTTO ESTERNO
🟥 —	CAVIDOTTO INTERNO

REGIONE PUGLIA

COMUNE DI LUCERA

COMUNE DI FOGGIA

COMUNE DI TROIA

PROVINCIA DI FOGGIA

PROGETTO DEFINITIVO RELATIVO ALLA REALIZZAZIONE DI UN IMPIANTO EOLICO COSTITUITO DA 18 AEROGENERATORI E RELATIVE OPERE DI CONNESSIONE ALLA R.T.N. RICADENTI NEI COMUNI DI FOGGIA, LUCERA (FG) E TROIA (FG)

CARTA GEOLOGICA

Scala 1:10.000

ELABORATO

TAV103C

PROPONENTE:

Statkraft

SKI 05 s.r.l.
via Caradosso n.9
Milano 20123
P.Iva 11412940964

GEOLOGO: Giuseppe Amorosi

Dott. Geol. AMOROSI Giuseppe
N. Iscr. 228

PROGETTO E SIA:

ATECH
SOCIETÀ DI INGEGNERIA

ATECH srl
Via Caduti di Nassiryia, 55
70124- Bari (BA)
pec: atechsrl@legalmail.it
Ing. Alessandro Antezza

INGEGNERE Alessandro Antezza Sez. A - 10743

Il DIRETTORE TECNICO
Ing. Orazio Tricarico

INGEGNERE ORAZIO TRICARICO Sez. A - 4985

SOLARITES
RENEWABLE ENERGY

SOLARITES s.r.l.
piazza V.Emanuele II n.14
Ceva (CN) 12073

1	Dicembre 2023	GA	GA	GA	Progetto Definitivo
0	Luglio 2023				Progetto Definitivo
EM./REV.	DATA	REDATTO	VERIFICATO	APPROVATO	DESCRIZIONE