REGIONE PUGLIA | COMUNE DI LUCERA | COMUNE DI FOGGIA | COMUNE DI TROIA | PROVINCIA DI FOGGIA

PROGETTO DEFINITIVO RELATIVO ALLA REALIZZAZIONE DI UN IMPIANTO EOLICO COSTITUITO DA 18 AEROGENERATORI E RELATIVE OPERE DI CONNESSIONE ALLA R.T.N. RICADENTI NEI COMUNI DI FOGGIA, LUCERA (FG) E TROIA (FG)

ELABORATO GRAFICO
PIANO PARTICELLARE DI ESPROPRIO

TAV94B

PROPONENTE:

Statkraft

SKI 05 s.r.l.
via Caradosso n.9
Milano 20123
P.Iva 11412940964

PROGETTO E SIA:

ATECH SOCIETÀ DI INGEGNERIA

ATECH srl
Via Caduti di Nassiriya, 55
70124- Bari (BA)
pec: atechsrl@legalmail.it
Ing. Alessandro Antezza

Il DIRETTORE TECNICO
Ing. Orazio Tricarico

ORDINE DEGLI INGEGNERI PROVINCIA DI BARI — Ing. Alessandro Antezza — Sez. A - 10743

ORDINE DEGLI INGEGNERI PROVINCIA DI BARI — Ing. Orazio TRICARICO — Sez. A - 4985

SOLARITES RENEWABLE ENERGY

SOLARITES s.r.l.
piazza V.Emanuele II n.14
Ceva (CN) 12073

EM./REV.	DATA	REDATTO	VERIFICATO	APPROVATO	DESCRIZIONE
0	NOVEM. 2023	M.C.	A.A.	O.T.	EMISSIONE

LEGENDA
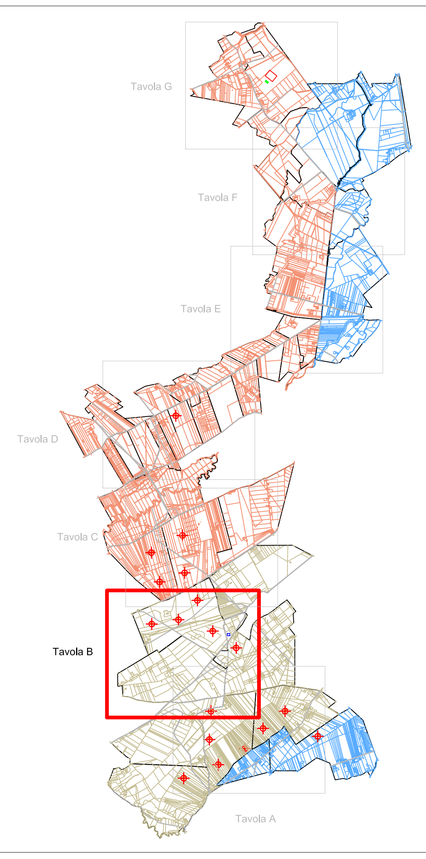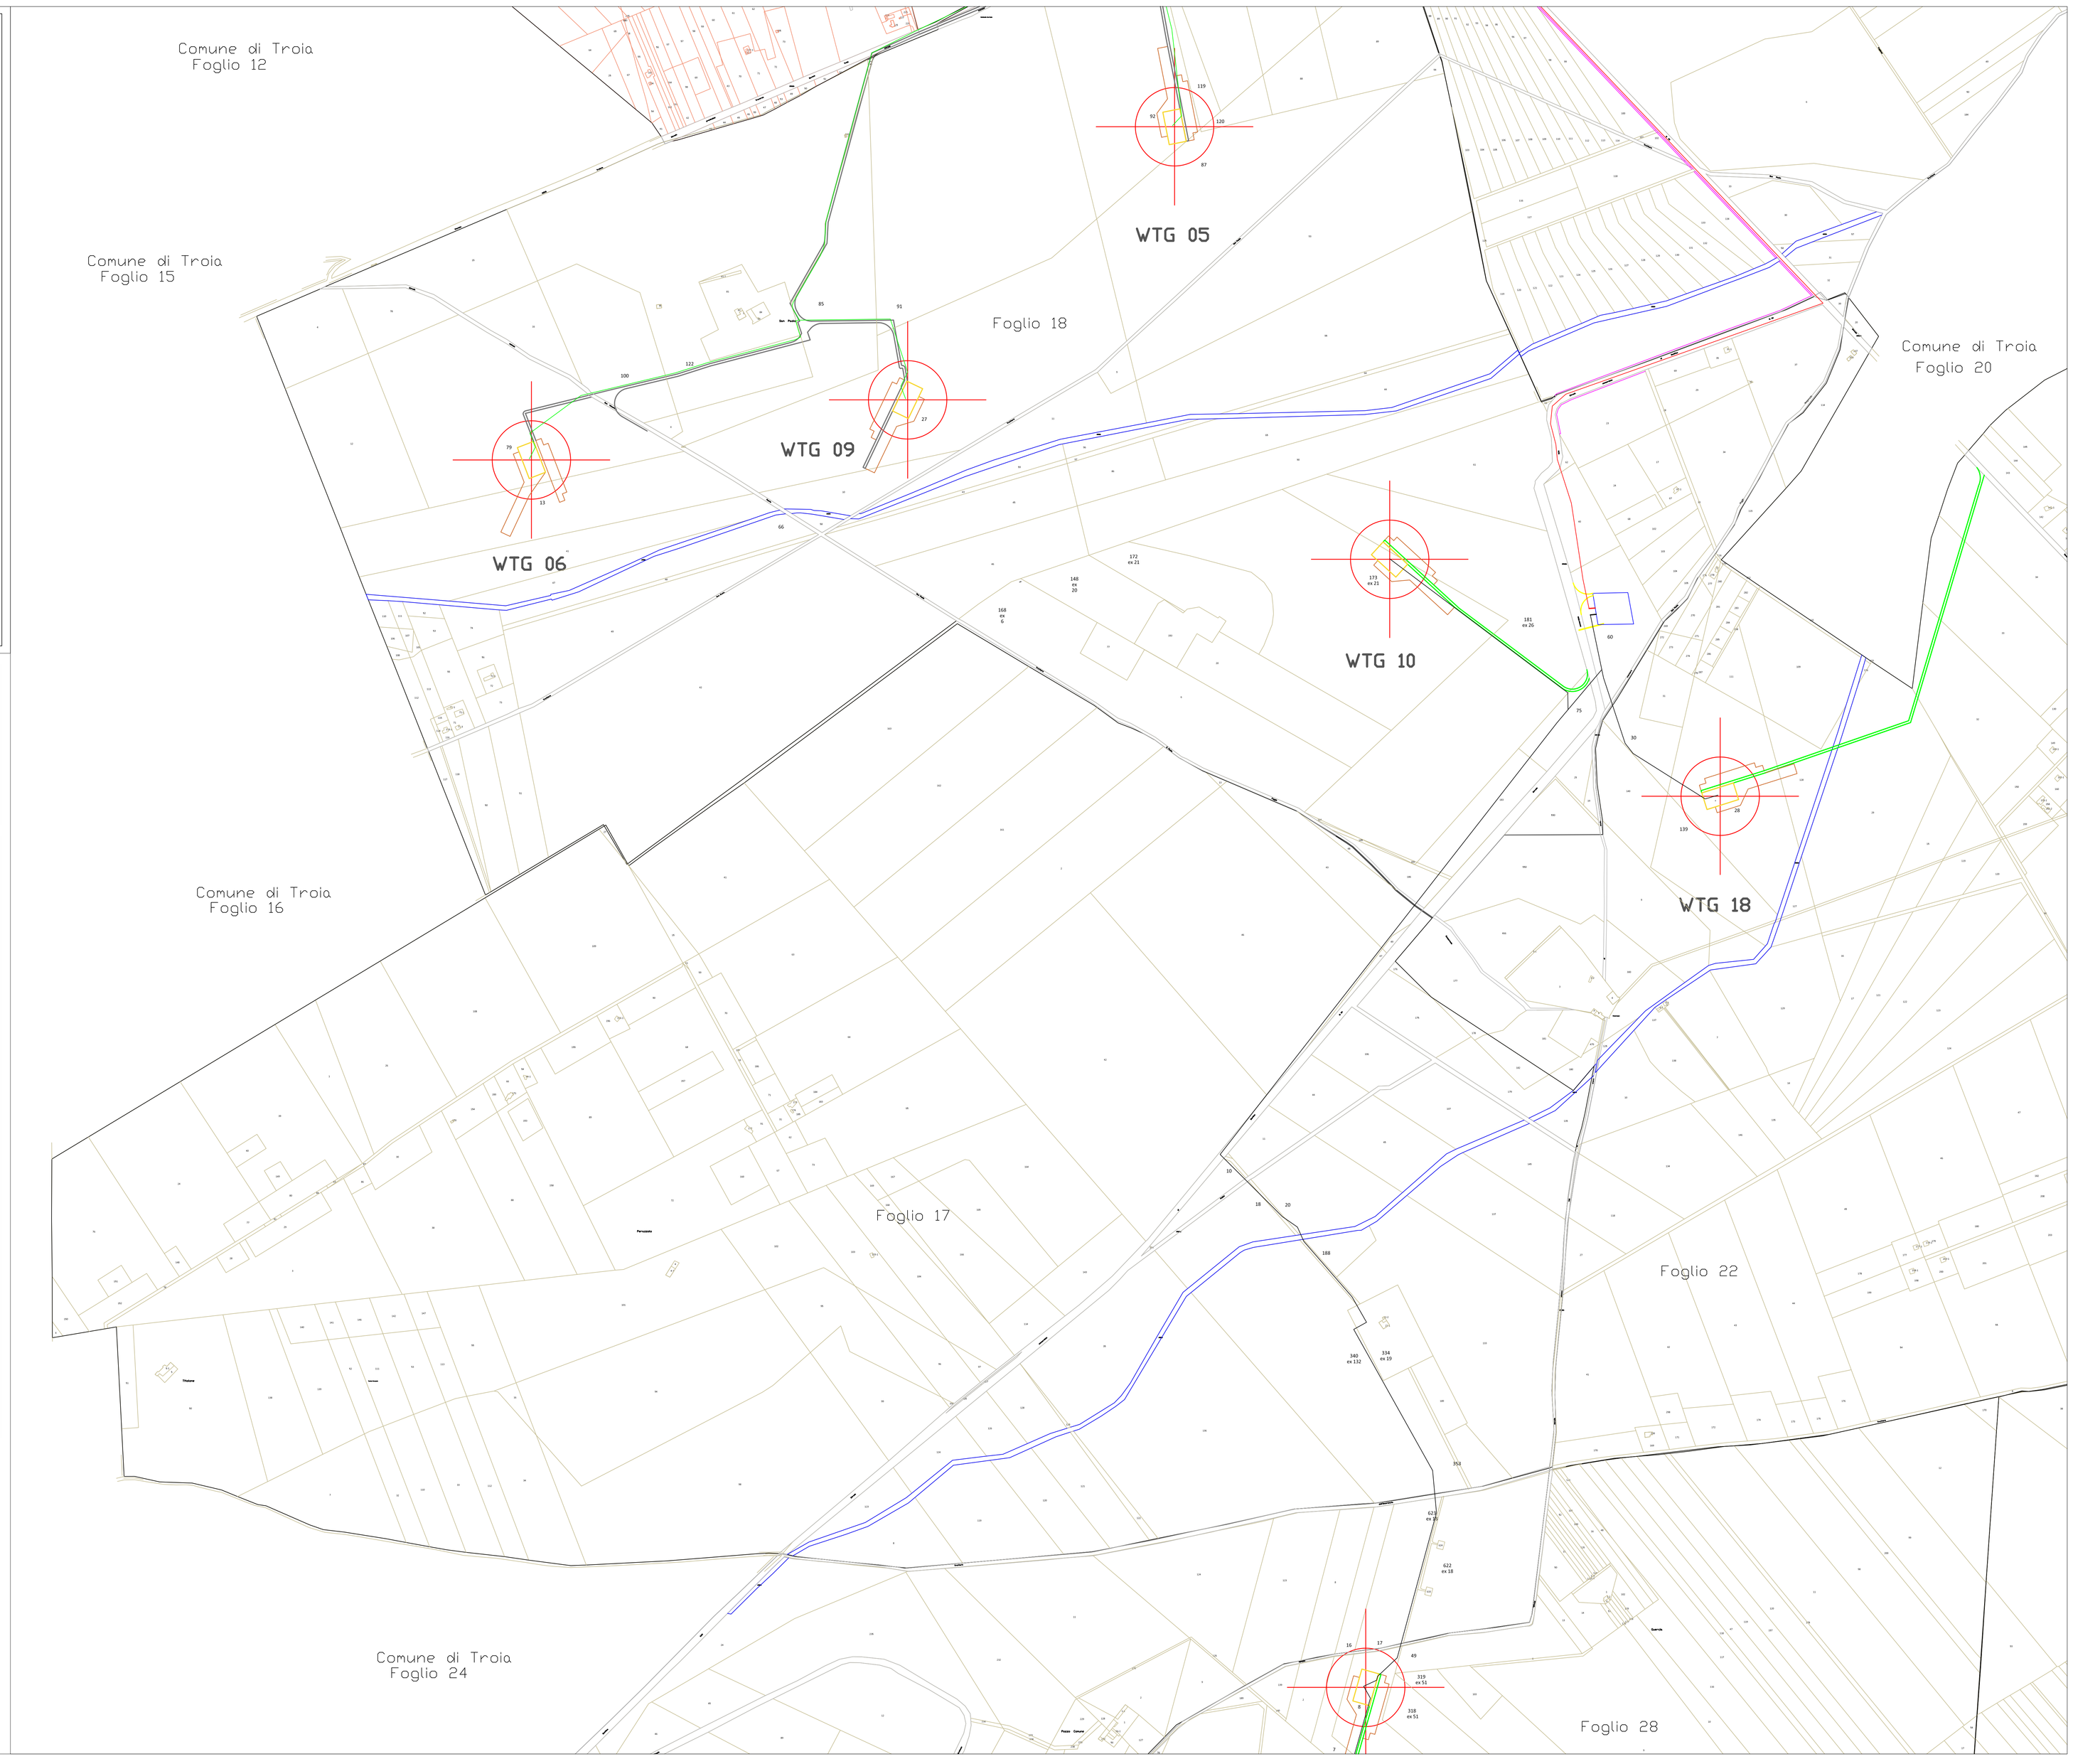
- Aerogeneratori
- Piazzole temporanee
- Piazzole definitive
- Strade da realizzare
- Cavidotto Interno MT
- Cavidotto esterno AT
- Fascia esproprio AT
- Stazione Terna
- Stazione di utenza
- Stazione di condivisione
- Particelle Foggia
- Particelle Lucera
- Particelle Troia