
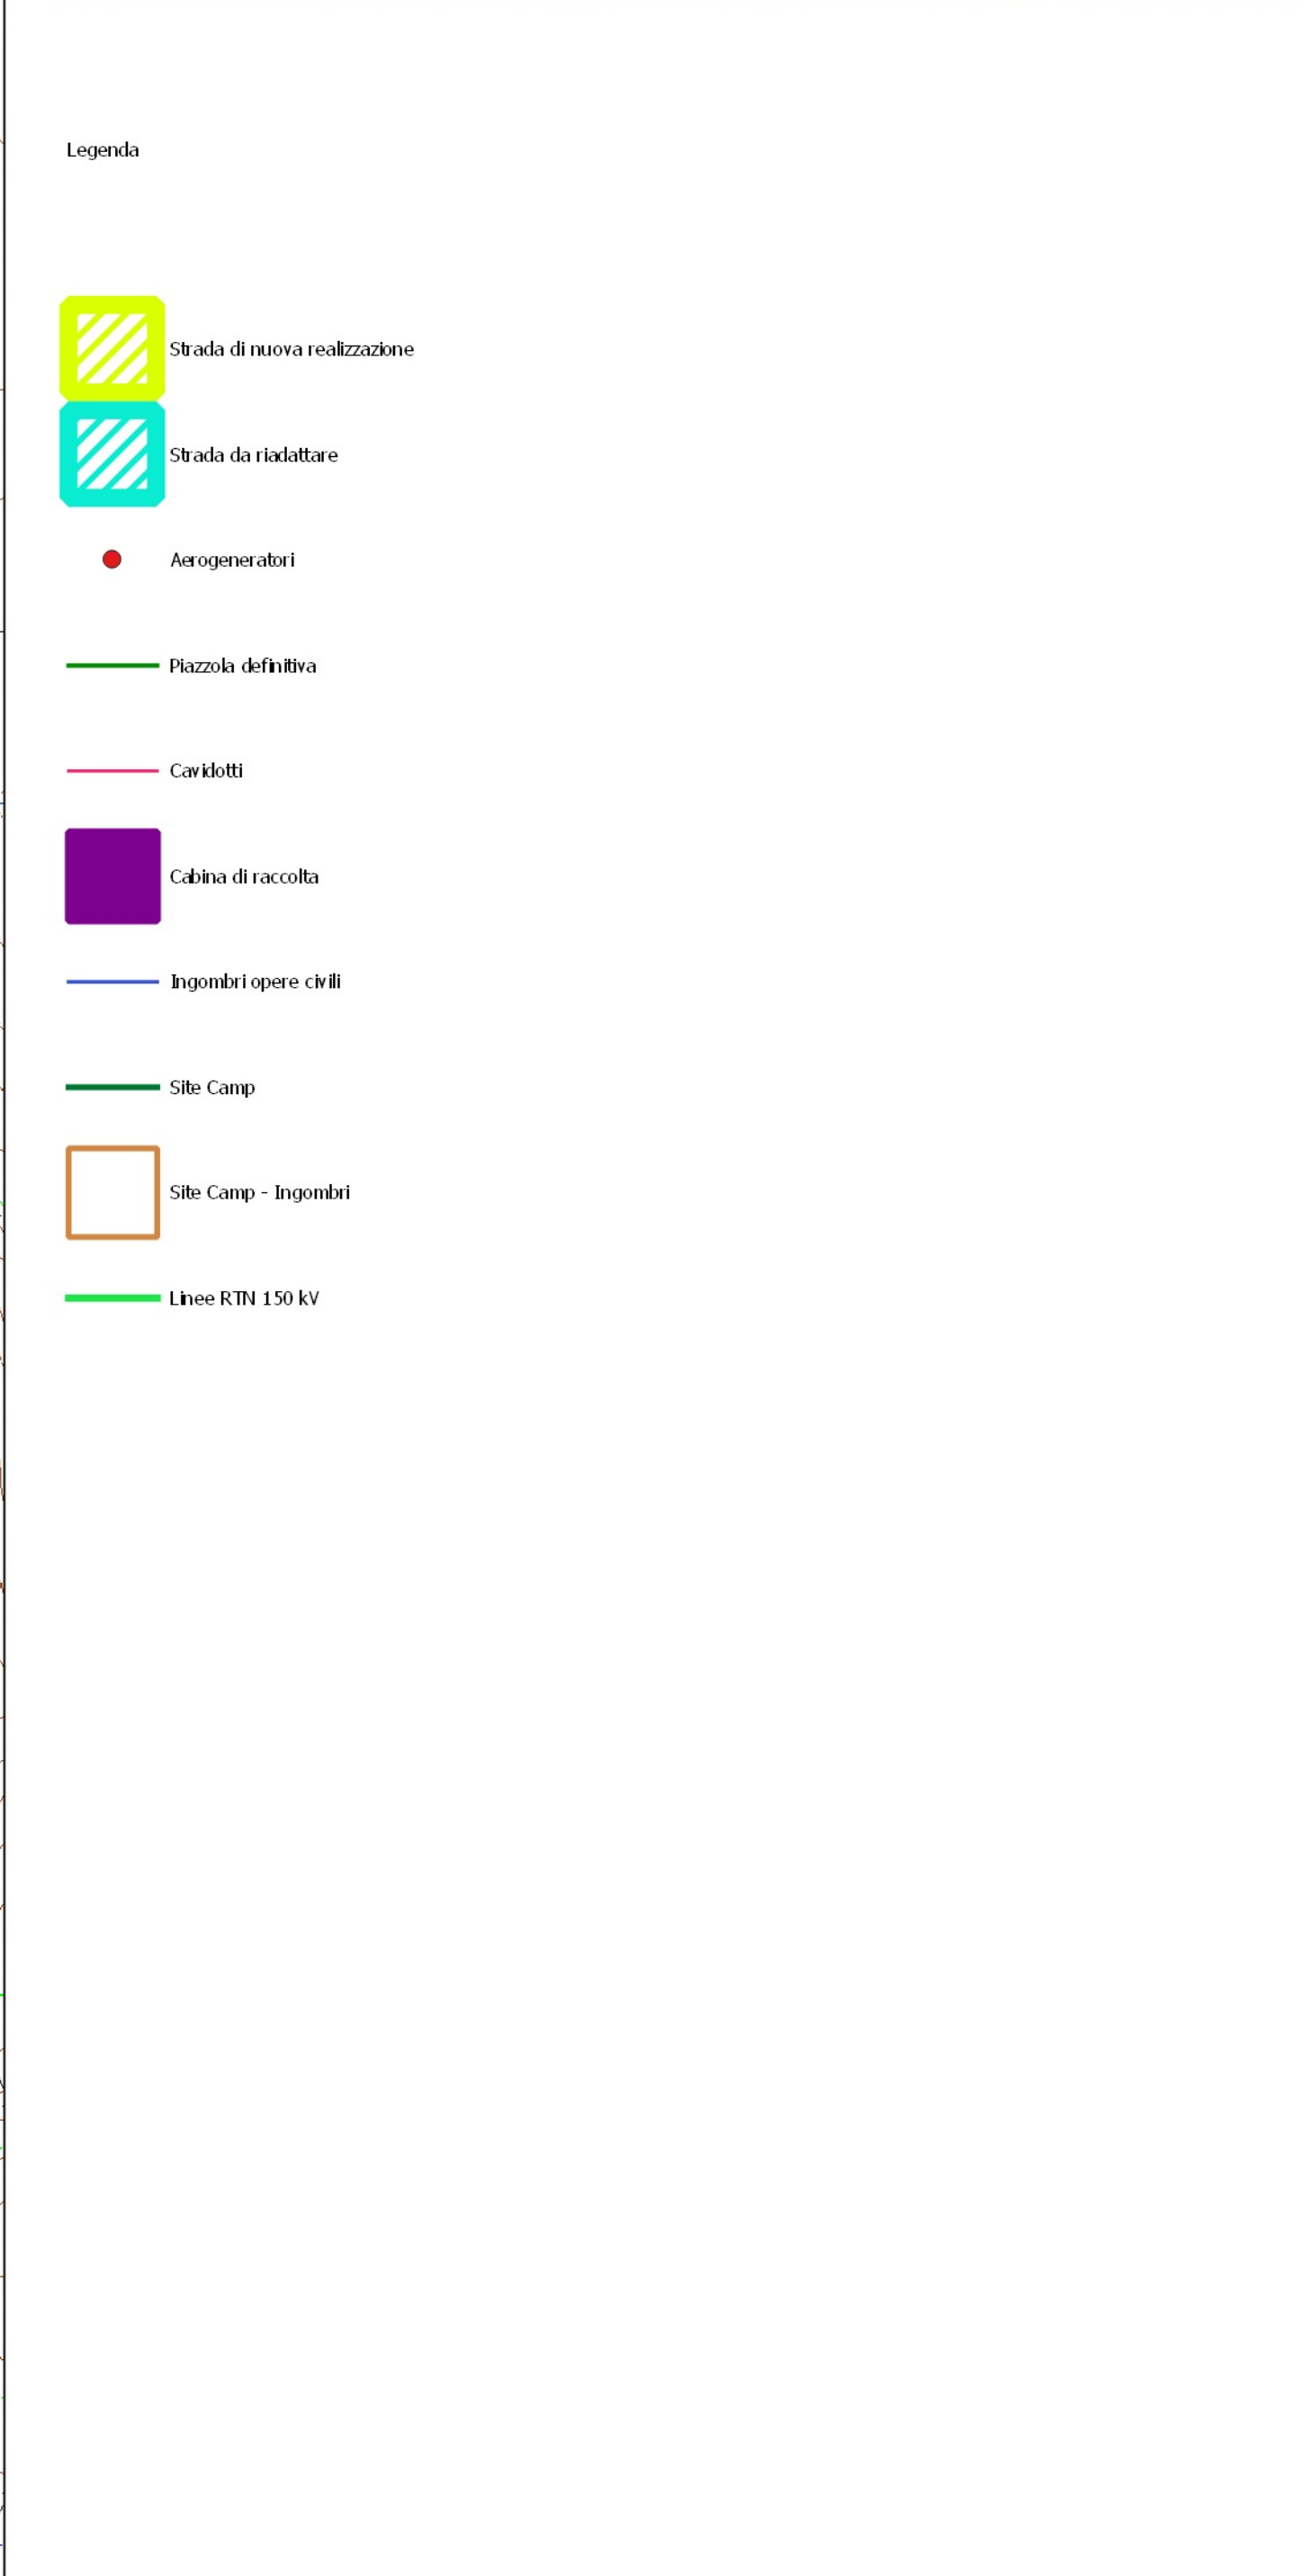


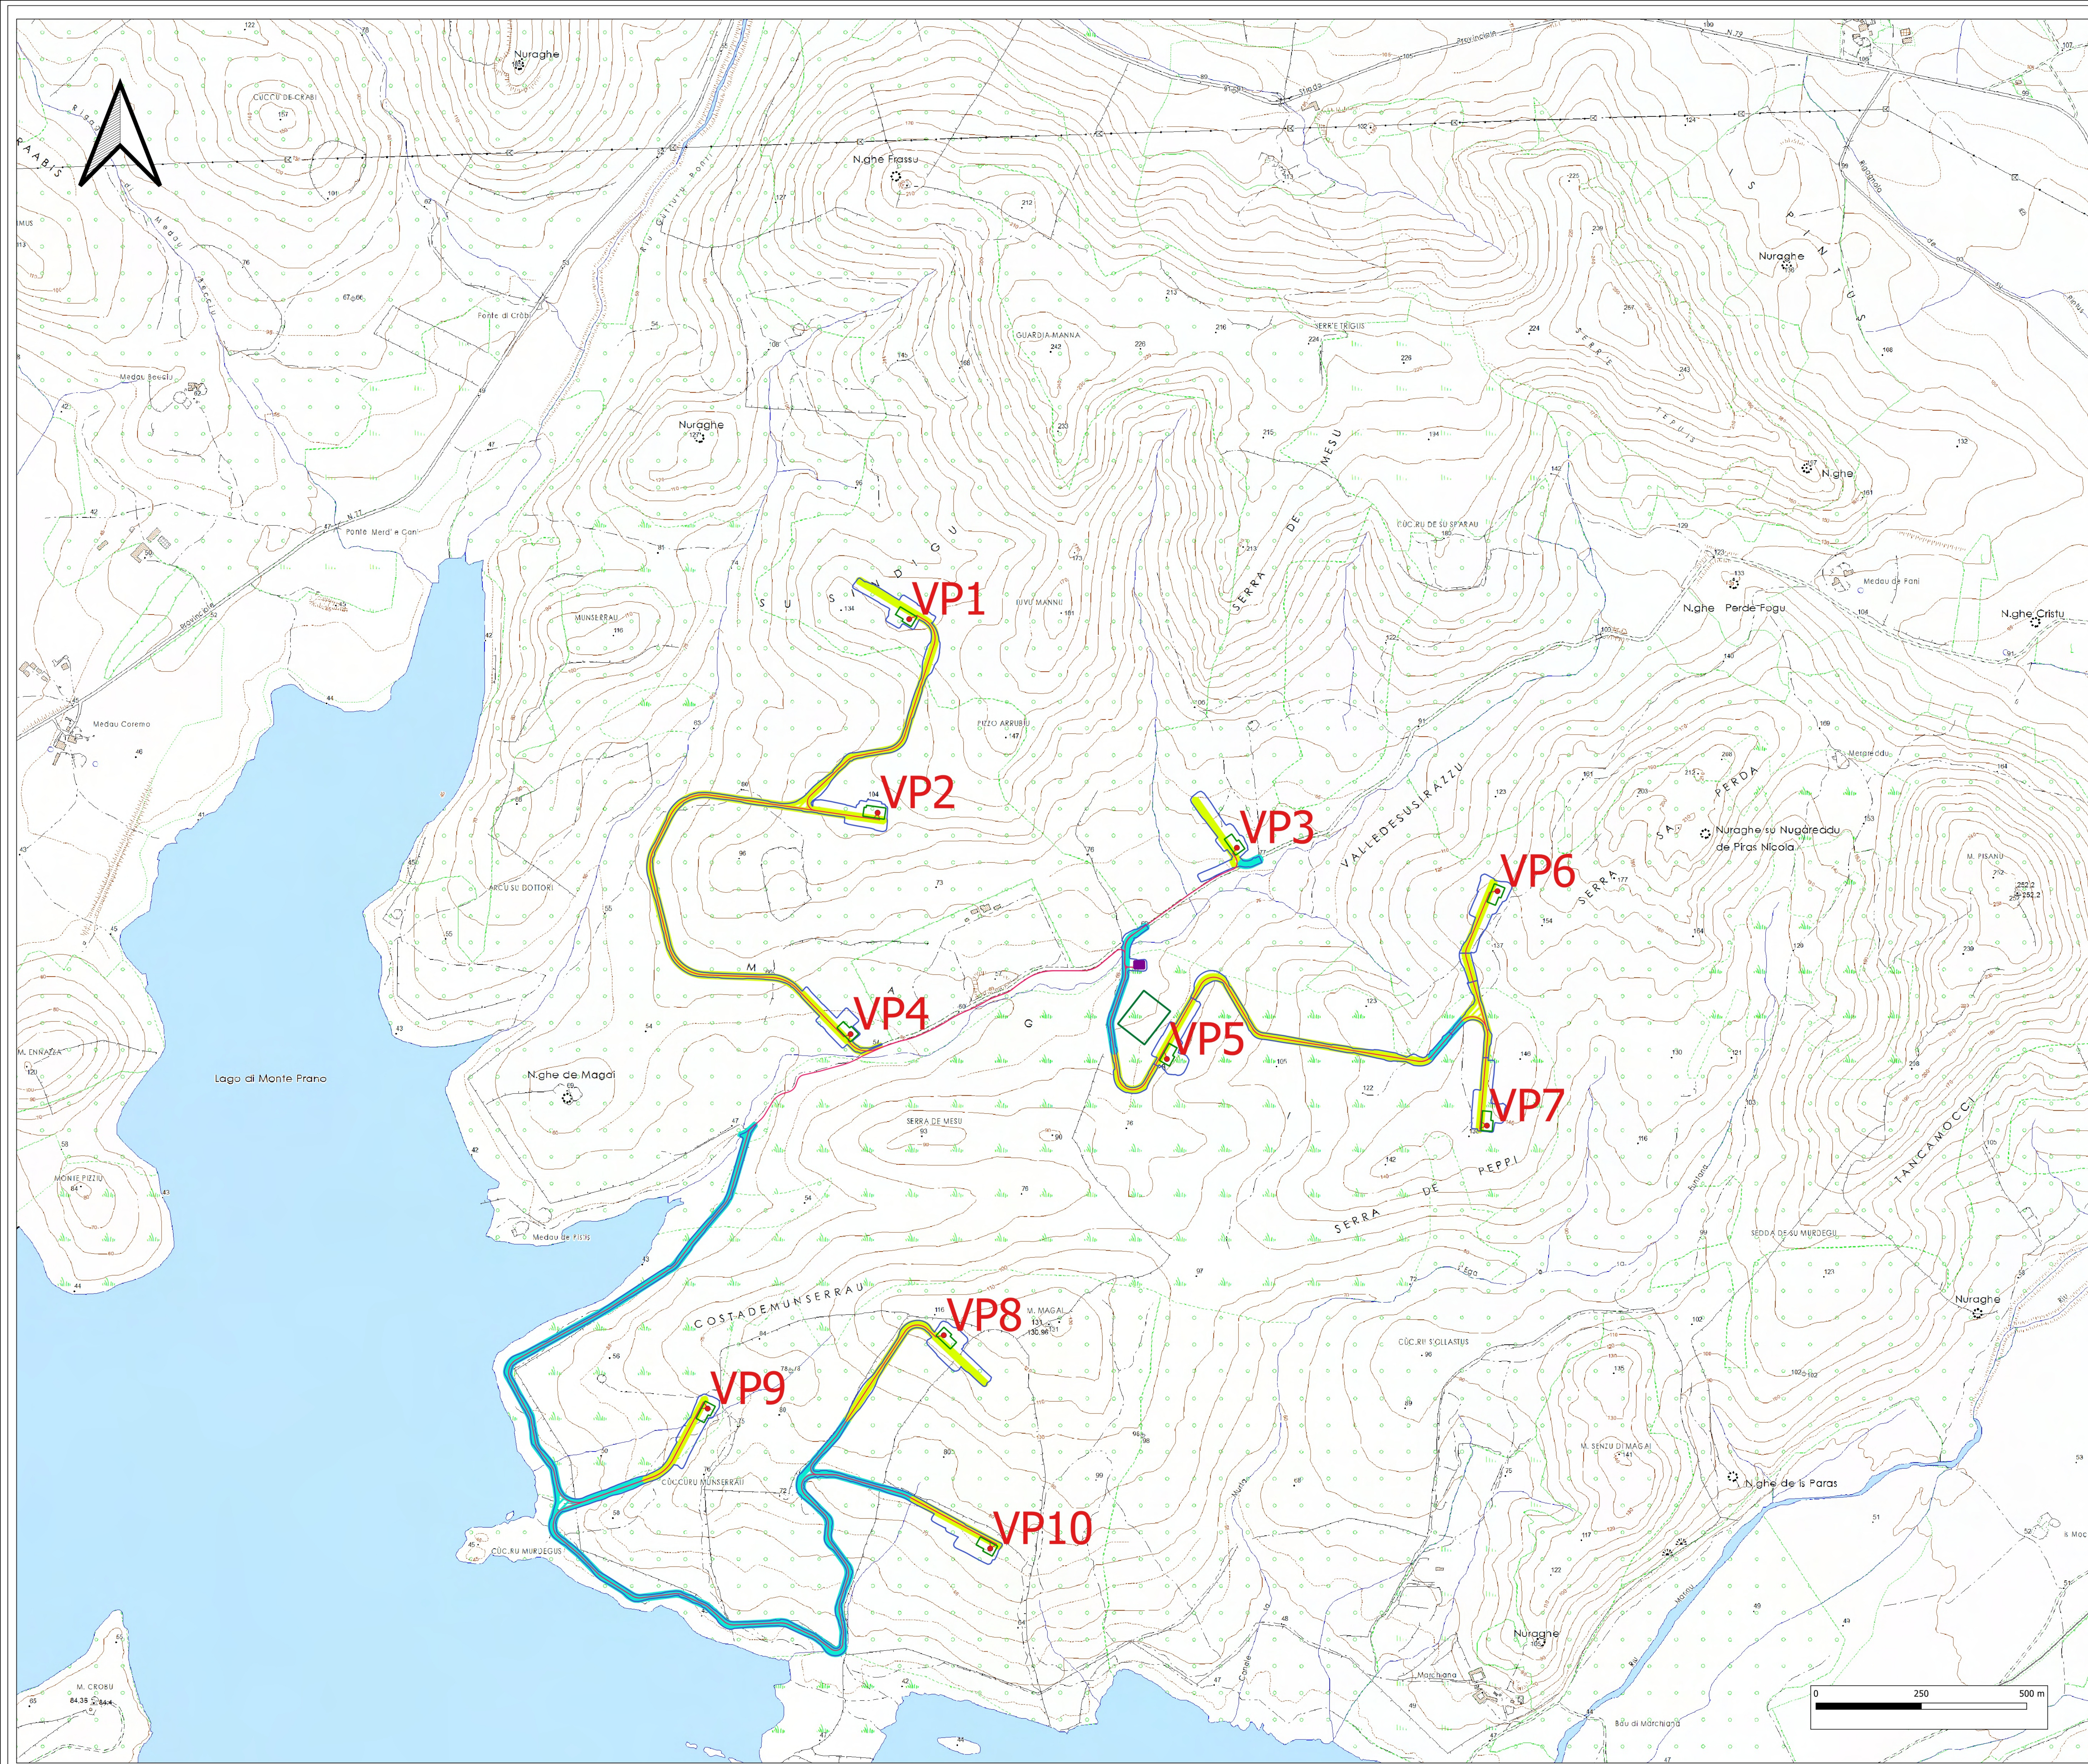

Impianto eolico "Monte Pranu"

Oggetto:

VIL.023 - Inquadramento impianto su CTR

Proponente:

SARDEOLICA

Sardeclica Srl
Sesta Strada Ovest
09048 Uta; ZI Maschareddu
Italy

Progettista:

Stantec

Stantec S.p.A.
Centro Direzionale Milano 2
Palazzo Canova - 20090
Segrate
(Milano)
Tel: +39 02 94757420
www.stantec.com

02	Integrati commenti	D. Monni	M. Carnevale	P. Polinelli	24/09/2023
01	Integrati commenti	M. Ruffini	D. Monni	P. Polinelli	24/09/2023
00	Integrati commenti	M. Ruffini	D. Monni	P. Polinelli	24/09/2023
Revisione	Descrizione	Redatto	Controllato	Approvato	Data

Fase del Progetto: Definitivo

Formato: A0

Scala: 1:5000