


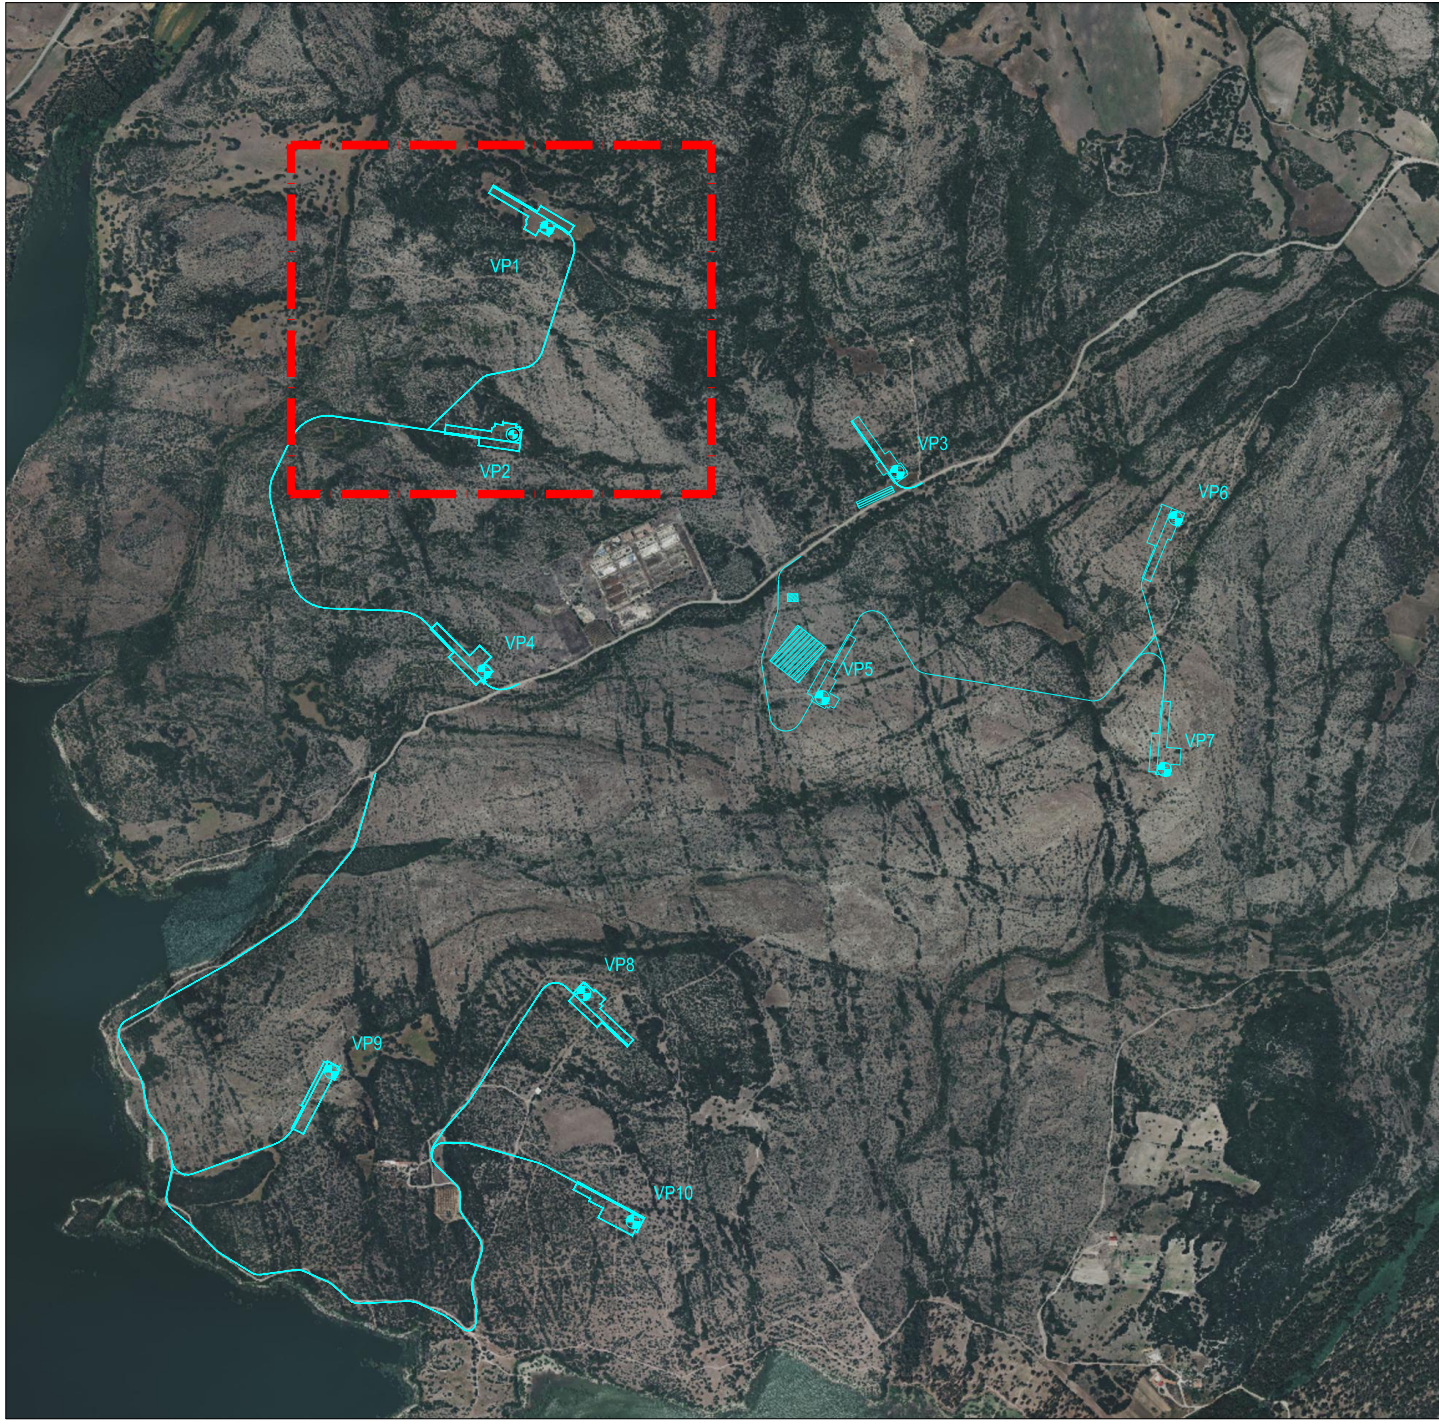

LEGENDA


- Strada non pavimentata
- Strada pavimentata
- Area delle piazzole da rinaturalizzare
- Area definitiva delle piazzole
- Tratti in rilevato
- Tratti in trincea
- Banche orizzontali
- Terre Armate

LEGENDA TABELLE DI TRACCIAMENTO

- Δ Angolo al centro della curva circolare
- R Raggio della curva circolare
- Sv Sviluppo della curva circolare
- Ti Lunghezza della tangente della curva circolare

TABELLA COORDINATE AEROGENERATORI

ID	Comune	Coordinate EPSG 3003		Quota (slm)
		Est	Nord	
VP1	Villaperuccio	1467281.72	4329642.03	128
VP2	Villaperuccio	1467206.57	4329183.01	103
VP3	Villaperuccio	1468058.81	4329100.03	78
VP4	Villaperuccio	1467142.9	4328657.79	54
VP5	Villaperuccio	1467892.66	4328599.64	79
VP6	Villaperuccio	1468676.6	4328997.54	145
VP7	Villaperuccio	1468651.37	4328441.09	139
VP8	Villaperuccio	1467363.36	4327944.06	115
VP9	Villaperuccio	1466803.48	4327769.96	70
VP10	Villaperuccio	1467473.24	4327437.77	76

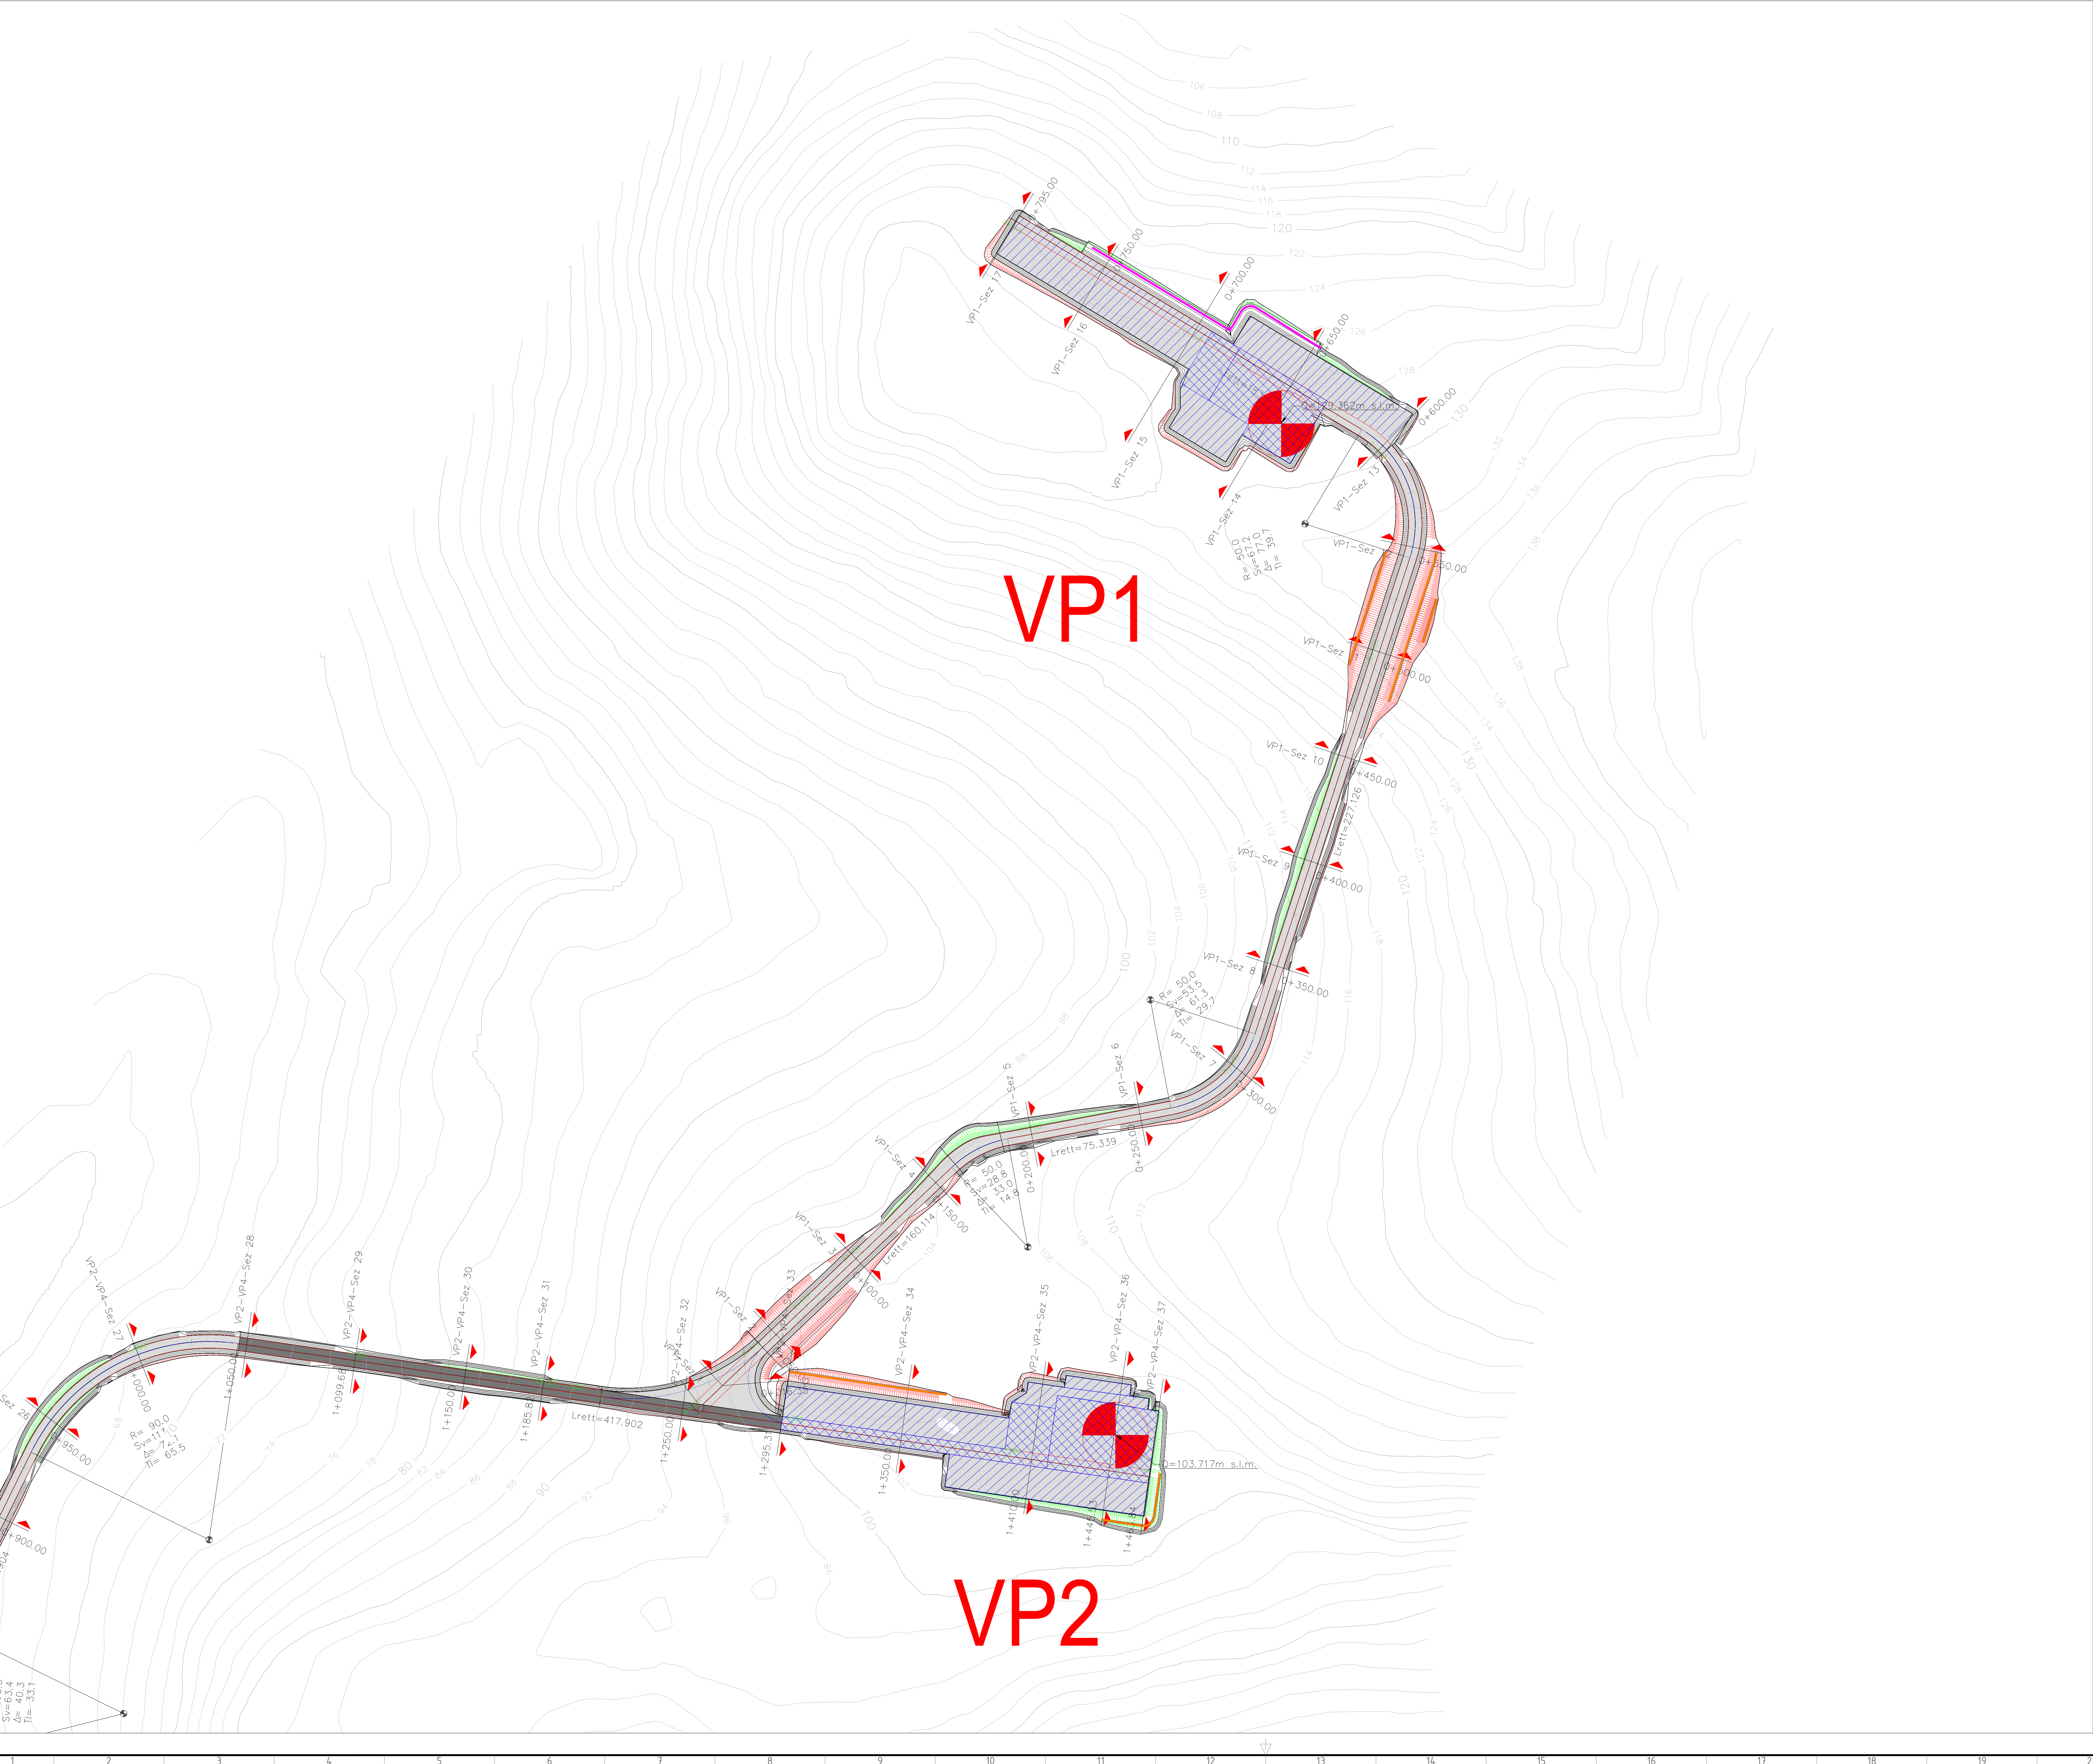

IMPIANTO EOLICO "MONTE PRANU"

Oggetto:
VP1: Planimetrie, profili e sezioni trasversali della viabilità di impianto


Proponente:
 SARDEOLICA
SARDEOLICA S.r.l.
Sesto Strada, Ovest
09068 Uta, 20 Macchicreddu
Italy

Progettista:
 Stantec
Stantec S.p.A.
Centro Direzionale Milano 2 Palazzo Canava -20090 Segrate
(Milano)
Tel: +39 02 94757240
www.stantec.com

01	INTEGRATI COMMENTI	G. Affaro	D. Mani	P. Polinelli	06/10/2023
Revisione	Descrizione	Redatto	Controllato	Approvato	Data
Fase di progetto: Definitivo		Pagina: 1/6	Formato Elaborato: A0	Scala: 1 : 1000	

LIVELLETTE


Profilo: VP1
Scala : 2000:200
Q.Rif. : 90.00

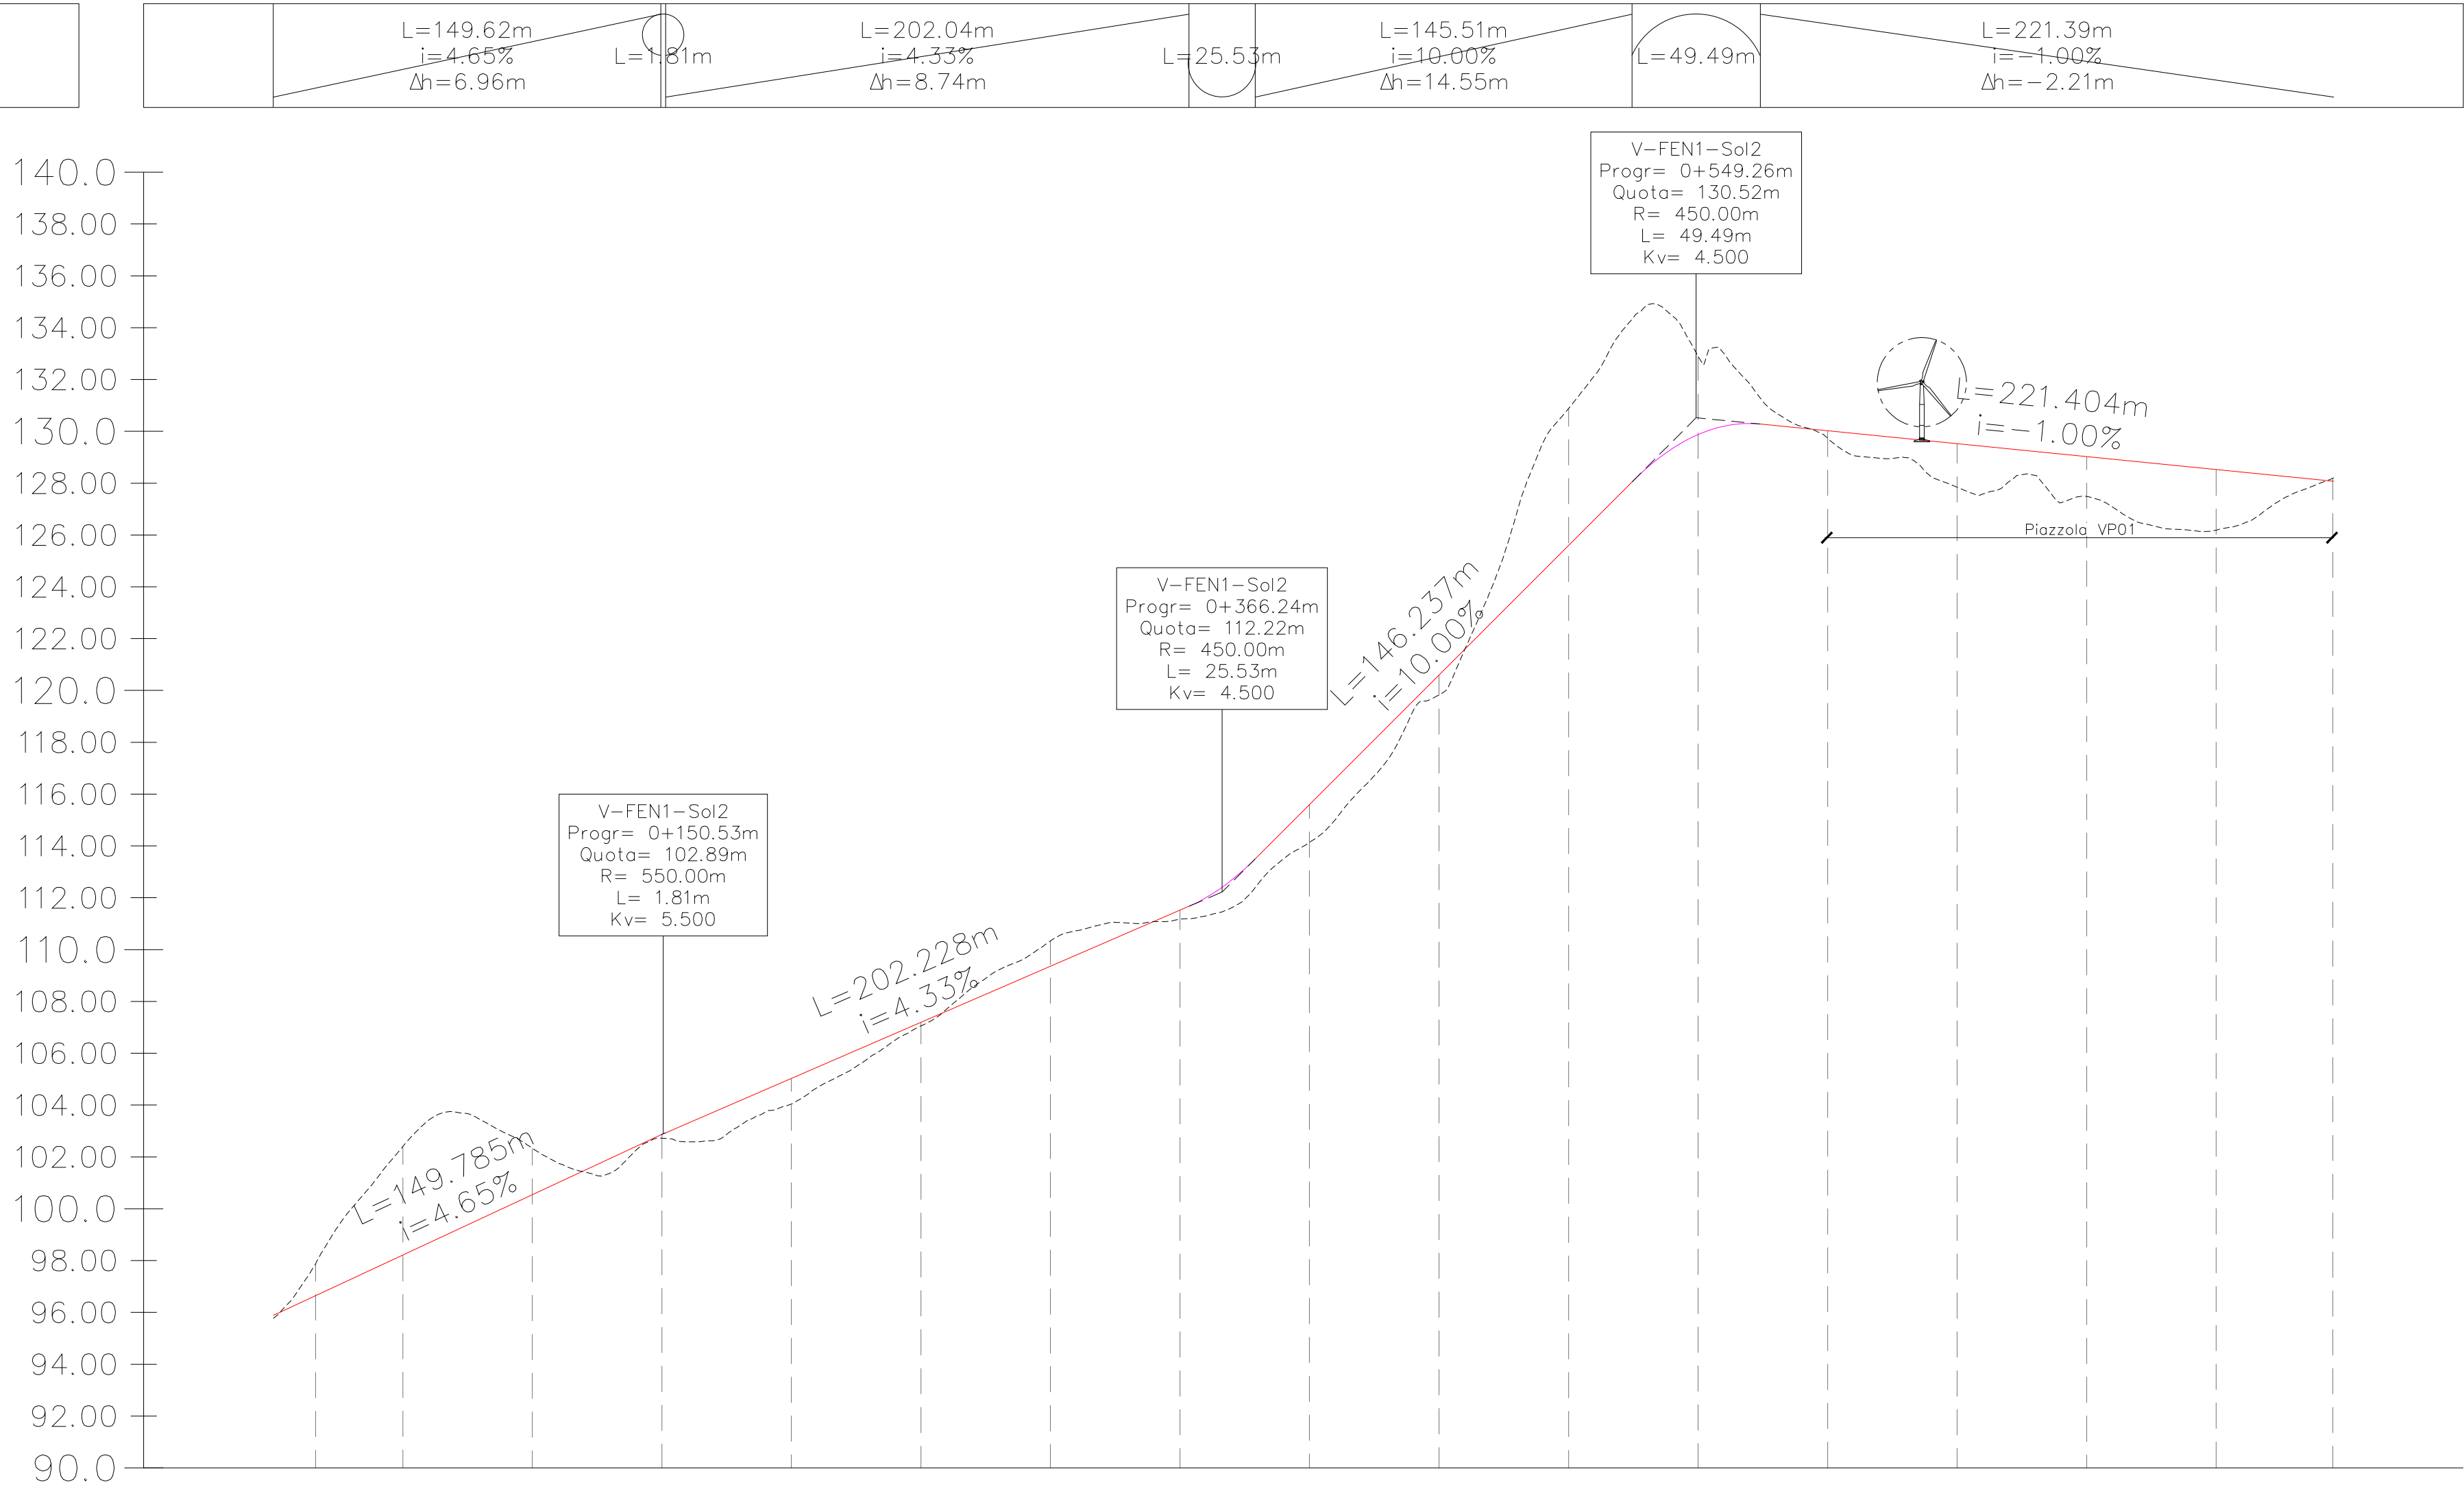

NUMERO SEZIONE
DISTANZE PROGRESSIVE
DISTANZE PARZIALI
QUOTE PROGETTO
QUOTE TERRENO
DIFFERENZA QUOTE
ETTOMETRICHE

1	2	3	4	5	6	7	8	9	10	11	12	13	14	15	16	17
0+000.00	0+050.00	0+100.00	0+150.00	0+200.00	0+250.00	0+300.00	0+350.00	0+400.00	0+450.00	0+500.00	0+550.00	0+600.00	0+650.00	0+700.00	0+750.00	0+800.00
33.65	50.00	50.00	50.00	50.00	50.00	50.00	50.00	50.00	50.00	50.00	50.00	50.00	50.00	50.00	45.00	
96.64	96.27	102.54	102.87	102.67	102.19	102.86	111.52	115.60	120.00	125.60	128.88	130.02	129.52	129.02	128.52	128.07
97.89	102.40	102.54	102.72	104.04	102.06	110.14	111.17	114.14	119.63	126.88	129.09	129.14	127.94	127.48	126.19	126.19
-1.24	-4.19	-1.80	0.15	0.99	0.14	-0.98	0.25	1.46	0.77	-5.39	-3.82	0.29	1.68	1.54	2.23	-0.11
00	01	02	03	04	05	06	07	08	09	10	11	12	13	14	15	16

ANDAMENTO PLANIMETRICO

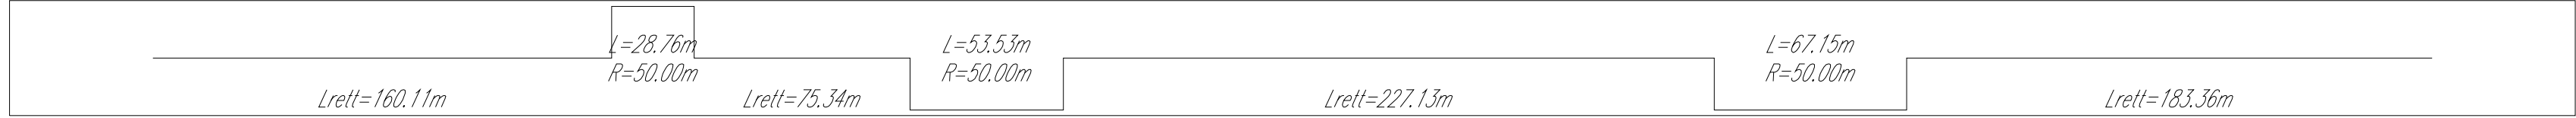

IMPIANTO EOLICO "MONTE PRANU"

Oggetto:
VP1: Planimetrie, profili e sezioni trasversali della viabilit  di impianto

Proponente:



Sardeolica S.r.l.

Sede: Strada Ovest
09068 Uta, 21 Macchiarreddu
Italy

Progettista:









Stantec S.p.A.

Centro Direzionale Milano 2 Palazzo Canova -20090 Segrate
(Milano)
Tel. +39 02 94757240
www.stantec.com

01	INTEGRATI COMMENTI	G. Affaro	D. Manzi	P. Polinelli	06/10/2023
Revisione	Descrizione	Redatto	Controllato	Approvato	Data
Fase di progetto: Definitivo		Pagina: 2/6		Formato Elaborato: A0	
				Scala: 1 : 2000	

SEZIONI - Scala 1:1.000

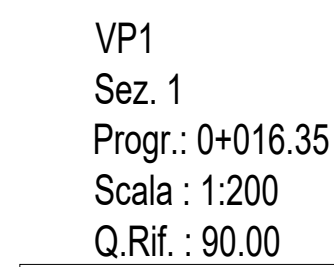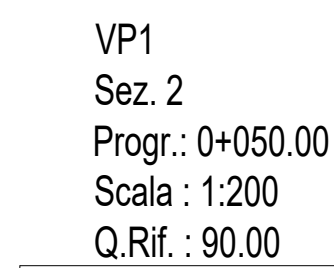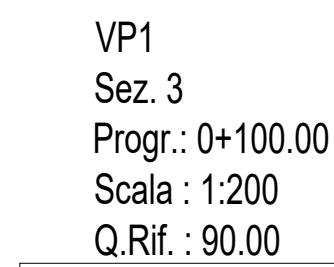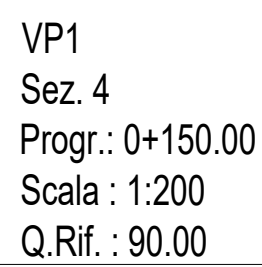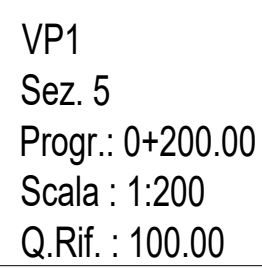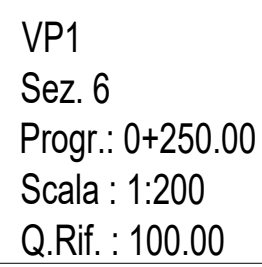[illegible][illegible][illegible][illegible][illegible][illegible]

IMPIANTO EOLICO "MONTE PRANU"

Oggetto:
VP1: Planimetrie, profili e sezioni trasversali della viabilità di impianto

Proponente:



Sardegolica S.r.l.

Sesta Strada Ovest
09068 Uta; ZI Macchiarèdd
Italy







Progettista:

**Stantec S.p.A.**

Centro Direzionale Milano 2 Palazzo Canova -20090 Segrate
(Milano)
Tel: +39 02 94757240
www.stantec.com

01	INTEGRATI COMMENTI	G. Alfano	D.Mansi	P. Poinelli	06/10/2023
Revisione	Descrizione	Redatto	Controllato	Approvato	Data
Fase di progetto: Definitivo		Pagina: 3/6		Formato Elaborato: A0	Scala: 1 : 200

SEZIONI - Scala 1:1.000

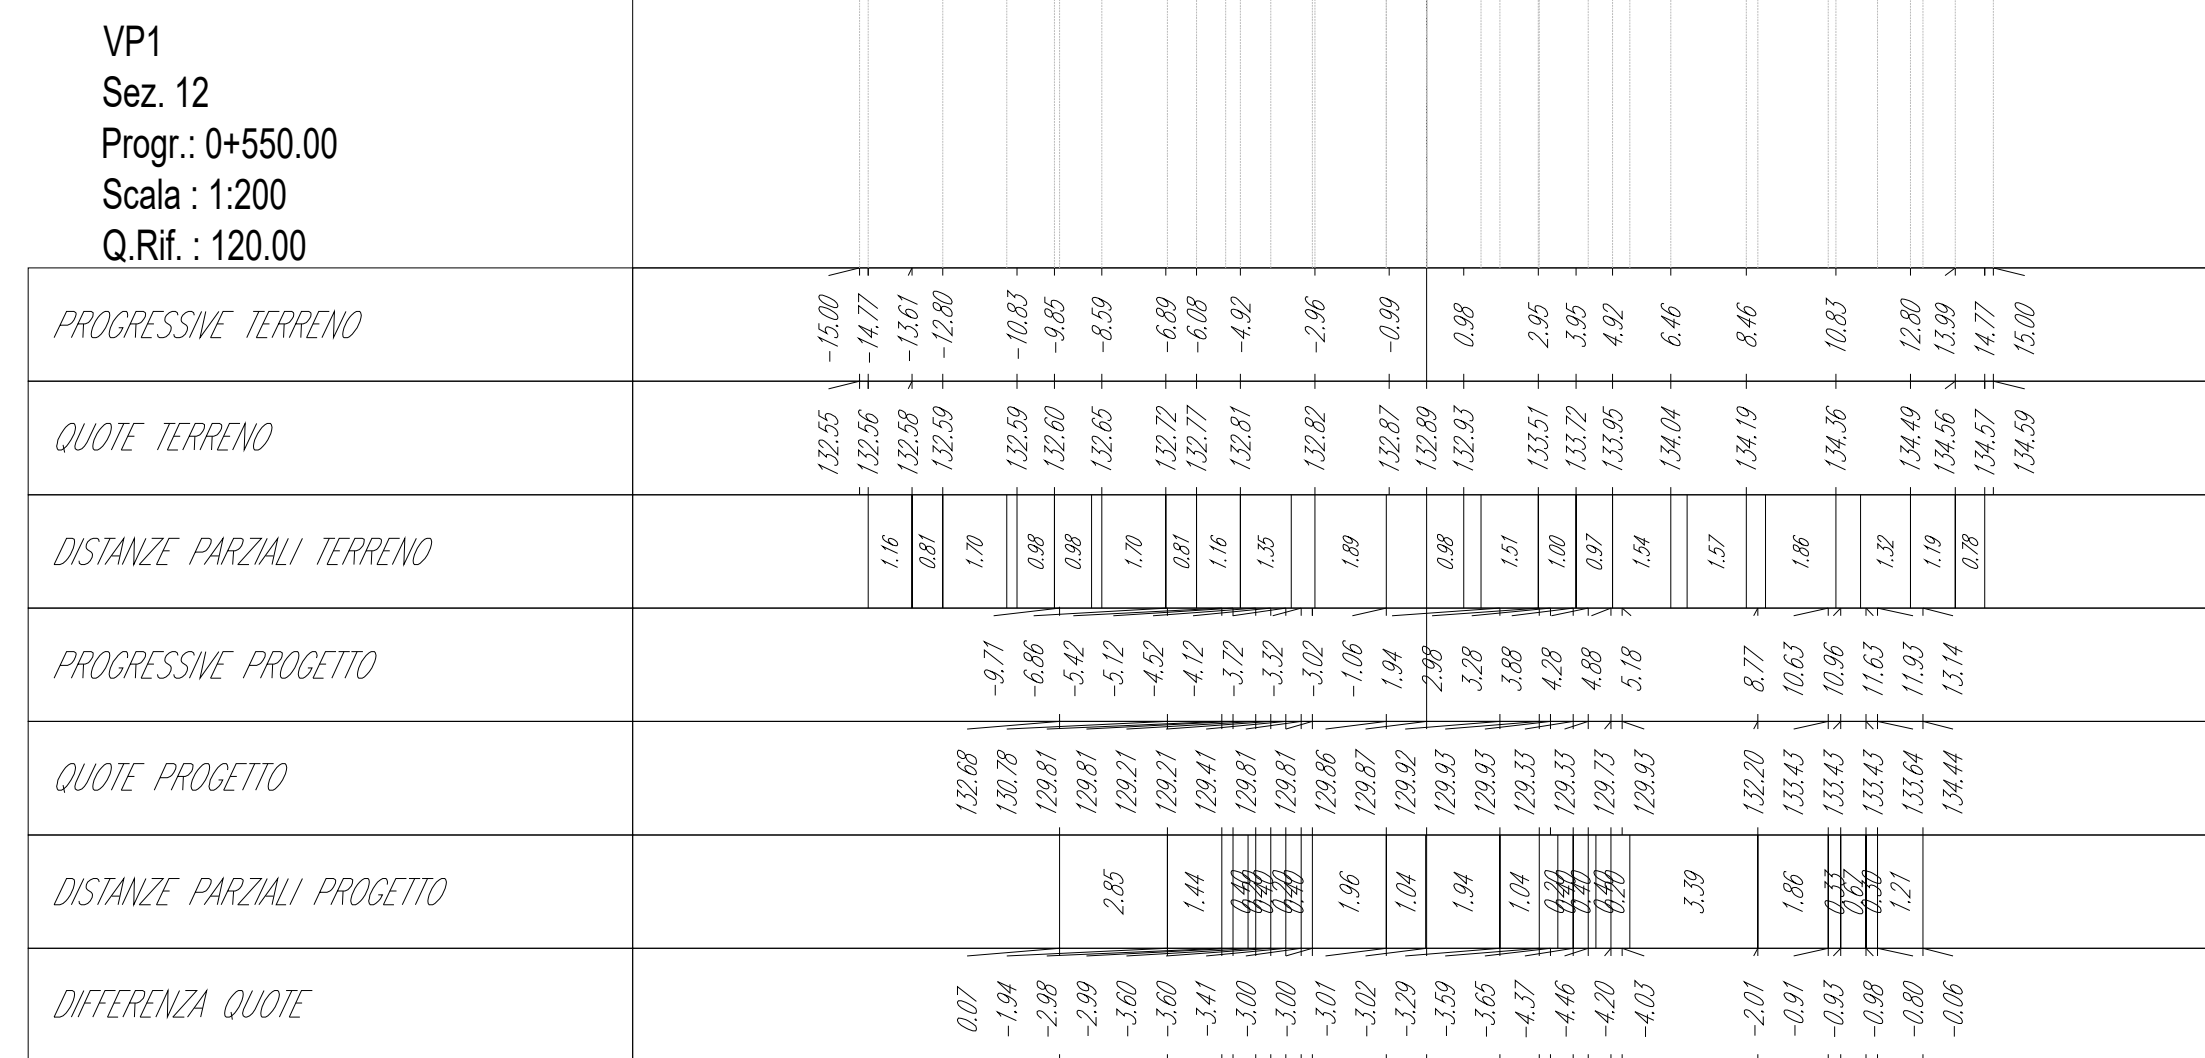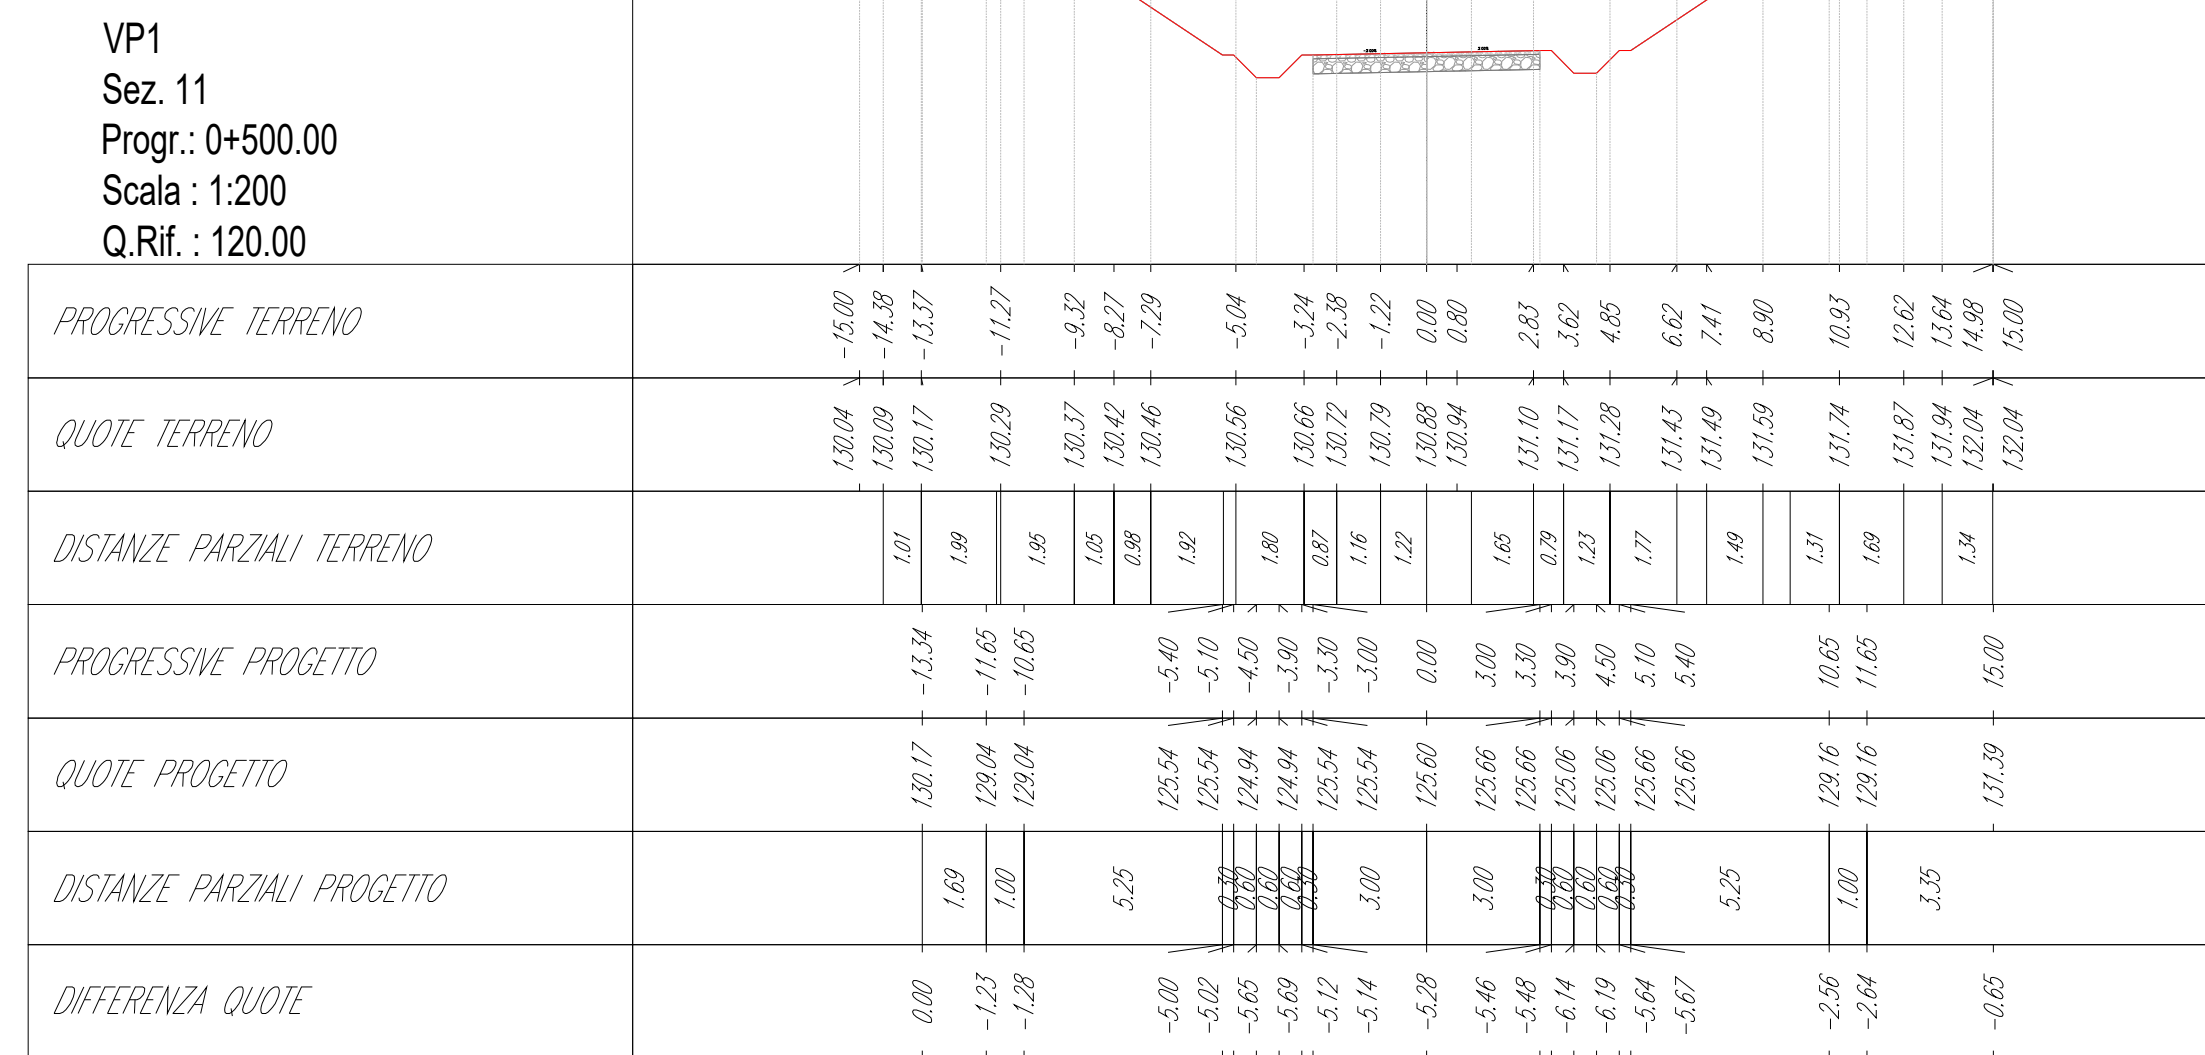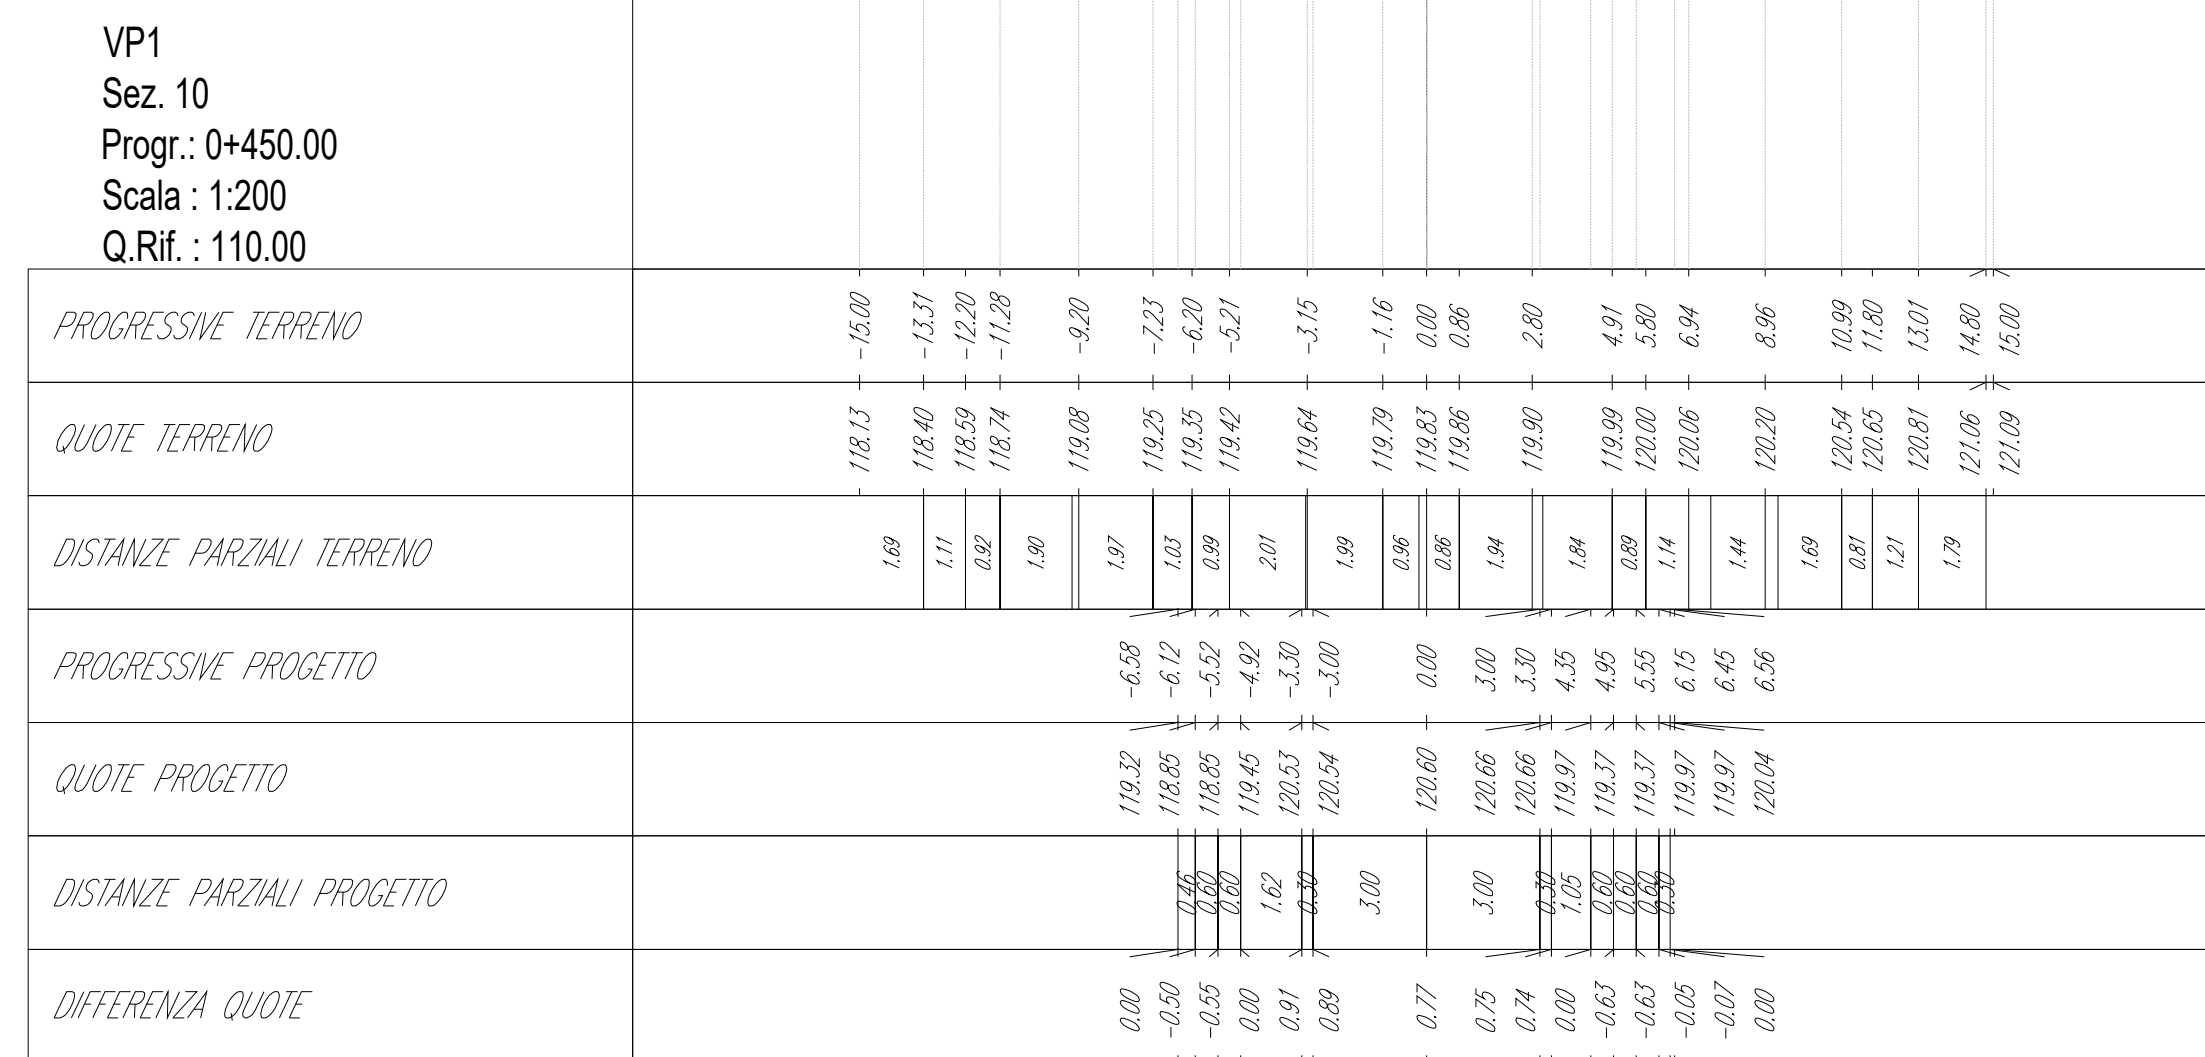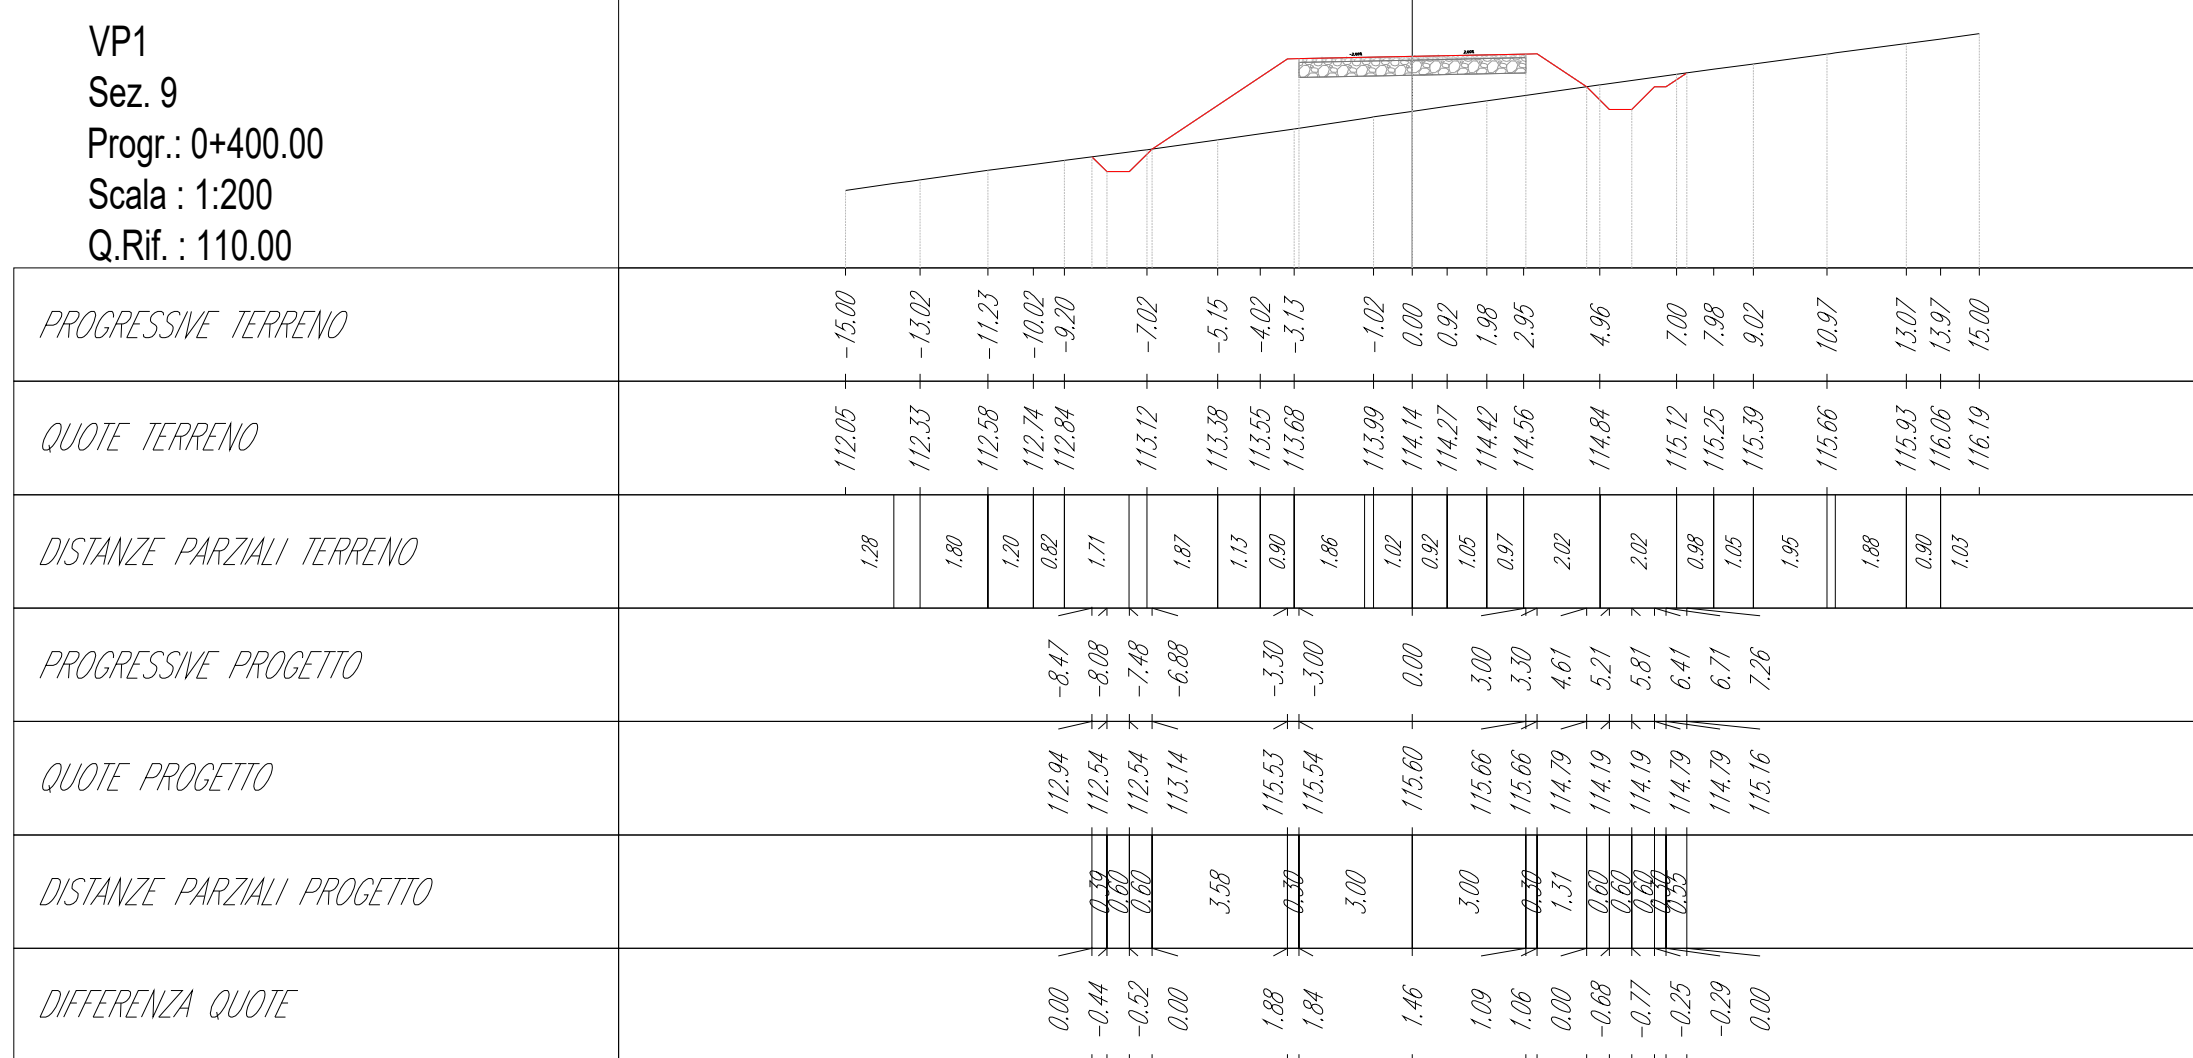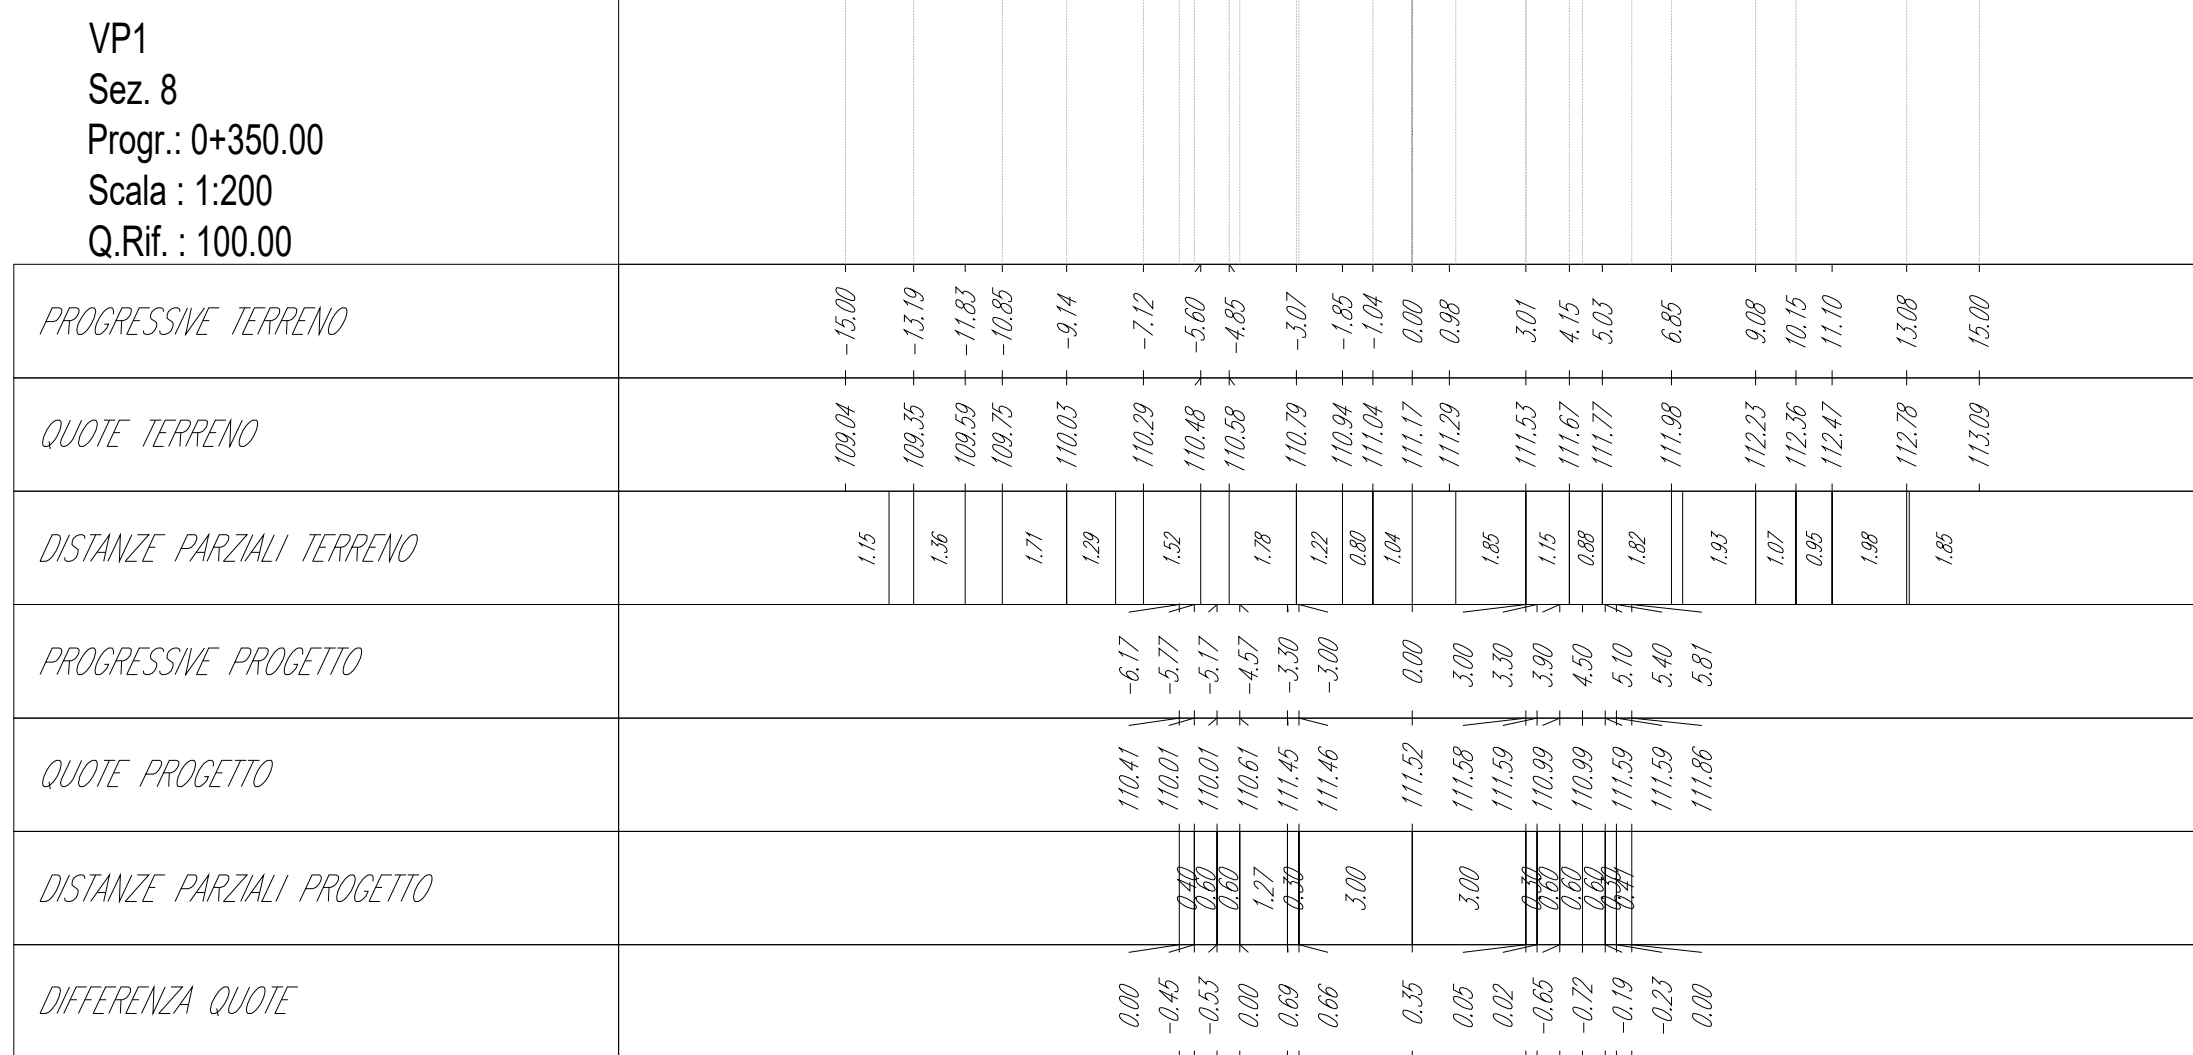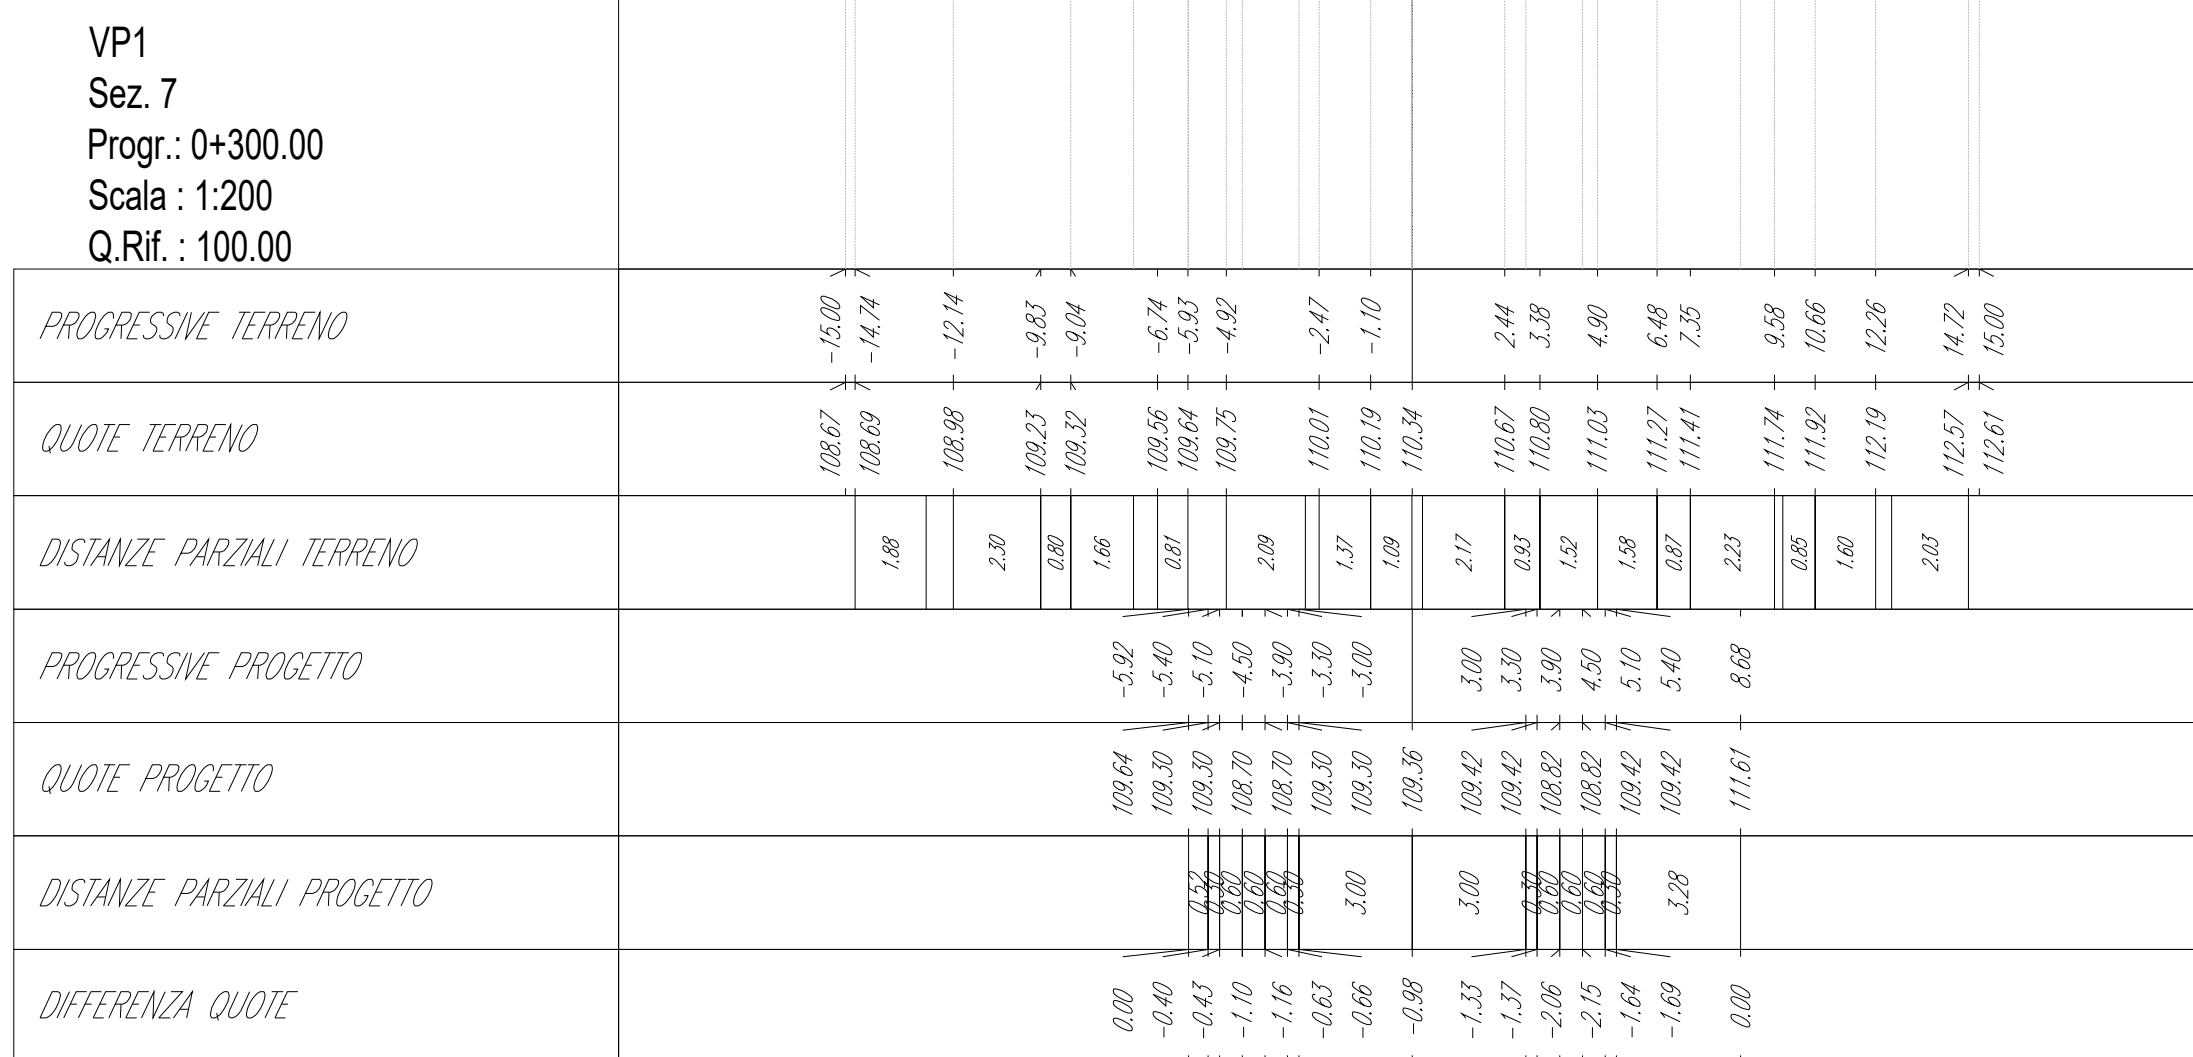

Oggetto:
VP1: Planimetrie, profili e sezioni trasversali della viabilità di impianto

Proponente:



Sardeolica S.r.l.




Sesta Strada Ovest
09068 Uta; 21 Macchiaredd
Italy

Progettista:

**Stantec S.p.A.**

Centro Direzionale Milano 2 Palazzo Canova - 20090 Segrate (Milano)
Tel: +39 02 94757240
www.stantec.com

01	INTEGRATI COMMENTI	G. Alfano	D.Mansi	P. Poinelli	06/10/2023
Revisione	Descrizione	Redatto	Controllato	Approvato	Data
Fase di progetto: Definitivo		Pagina: 4/6	Formato Elaborato: A0		Scala: 1 : 200

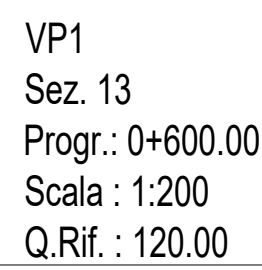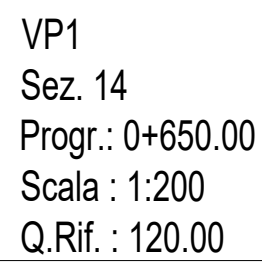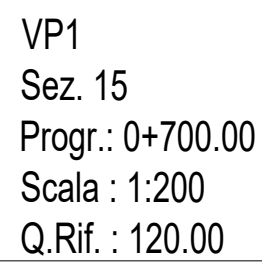[illegible][illegible]

PROGRESSIVE TERRENO		54,14	54,19	54,27	54,39	54,51	54,64	54,78	54,92	55,07	55,21	55,36	55,51	55,66	55,81	55,96	56,11	56,26	56,41	56,56	56,71	56,86	57,01	57,16	57,31	57,46	57,61	57,76	57,91	58,06	58,21	58,36	58,51	58,66	58,81	58,96	59,11	59,26	59,41	59,56	59,71	59,86	60,01	60,16	60,31	60,46	60,61	60,76	60,91	61,06	61,21	61,36	61,51	61,66	61,81	61,96	62,11	62,26	62,41	62,56	62,71	62,86	63,01	63,16	63,31	63,46	63,61	63,76	63,91	64,06	64,21	64,36	64,51	64,66	64,81	64,96	65,11	65,26	65,41	65,56	65,71	65,86	66,01	66,16	66,31	66,46	66,61	66,76	66,91	67,06	67,21	67,36	67,51	67,66	67,81	67,96	68,11	68,26	68,41	68,56	68,71	68,86	69,01	69,16	69,31	69,46	69,61	69,76	69,91	70,06	70,21	70,36	70,51	70,66	70,81	70,96	71,11	71,26	71,41	71,56	71,71	71,86	72,01	72,16	72,31	72,46	72,61	72,76	72,91	73,06	73,21	73,36	73,51	73,66	73,81	73,96	74,11	74,26	74,41	74,56	74,71	74,86	75,01	75,16	75,31	75,46	75,61	75,76	75,91	76,06	76,21	76,36	76,51	76,66	76,81	76,96	77,11	77,26	77,41	77,56	77,71	77,86	78,01	78,16	78,31	78,46	78,61	78,76	78,91	79,06	79,21	79,36	79,51	79,66	79,81	79,96	80,11	80,26	80,41	80,56	80,71	80,86	81,01	81,16	81,31	81,46	81,61	81,76	81,91	82,06	82,21	82,36	82,51	82,66	82,81	82,96	83,11	83,26	83,41	83,56	83,71	83,86	84,01	84,16	84,31	84,46	84,61	84,76	84,91	85,06	85,21	85,36	85,51	85,66	85,81	85,96	86,11	86,26	86,41	86,56	86,71	86,86	87,01	87,16	87,31	87,46	87,61	87,76	87,91	88,06	88,21	88,36	88,51	88,66	88,81	88,96	89,11	89,26	89,41	89,56	89,71	89,86	90,01	90,16	90,31	90,46	90,61	90,76	90,91	91,06	91,21	91,36	91,51	91,66	91,81	91,96	92,11	92,26	92,41	92,56	92,71	92,86	93,01	93,16	93,31	93,46	93,61	93,76	93,91	94,06	94,21	94,36	94,51	94,66	94,81	94,96	95,11	95,26	95,41	95,56	95,71	95,86	96,01	96,16	96,31	96,46	96,61	96,76	96,91	97,06	97,21	97,36	97,51	97,66	97,81	97,96	98,11	98,26	98,41	98,56	98,71	98,86	99,01	99,16	99,31	99,46	99,61	99,76	99,91	100,06	100,21	100,36	100,51	100,66	100,81	100,96	101,11	101,26	101,41	101,56	101,71	101,86	102,01	102,16	102,31	102,46	102,61	102,76	102,91	103,06	103,21	103,36	103,51	103,66	103,81	103,96	104,11	104,26	104,41	104,56	104,71	104,86	105,01	105,16	105,31	105,46	105,61	105,76	105,91	106,06	106,21	106,36	106,51	106,66	106,81	106,96	107,11	107,26	107,41	107,56	107,71	107,86	108,01	108,16	108,31	108,46	108,61	108,76	108,91	109,06	109,21	109,36	109,51	109,66	109,81	109,96	110,11	110,26	110,41	110,56	110,71	110,86	111,01	111,16	111,31	111,46	111,61	111,76	111,91	112,06	112,21	112,36	112,51	112,66	112,81	112,96	113,11	113,26	113,41	
---------------------	--	-------	-------	--------	--------	--

Oggetto:
VP1: Planimetrie, profili e sezioni trasversali della viabilità di impianto

Proponente:



Sardegolca S.r.l.
Sesta Strada Ovest
09068 Uta; ZI Macchiareddu
Italy



Progettista:



Stantec S.p.A.
Centro Direzionale Milano 2 Palazzo Canova -20090 Segrate
(Milano)
tel: +39 02 94757240
www.stantec.com

01	INTEGRATI COMMENTI	G. Alfano	D. Mansi	P. Polinelli	06/10/2023
Revisione	Descrizione	Redatto	Controllato	Approvato	Data
Fase di progetto: Definitivo					
Pagina: 5/6		Formato Elaborato: A0		Scala: 1 : 200	

SEZIONI - Scala 1:1.000

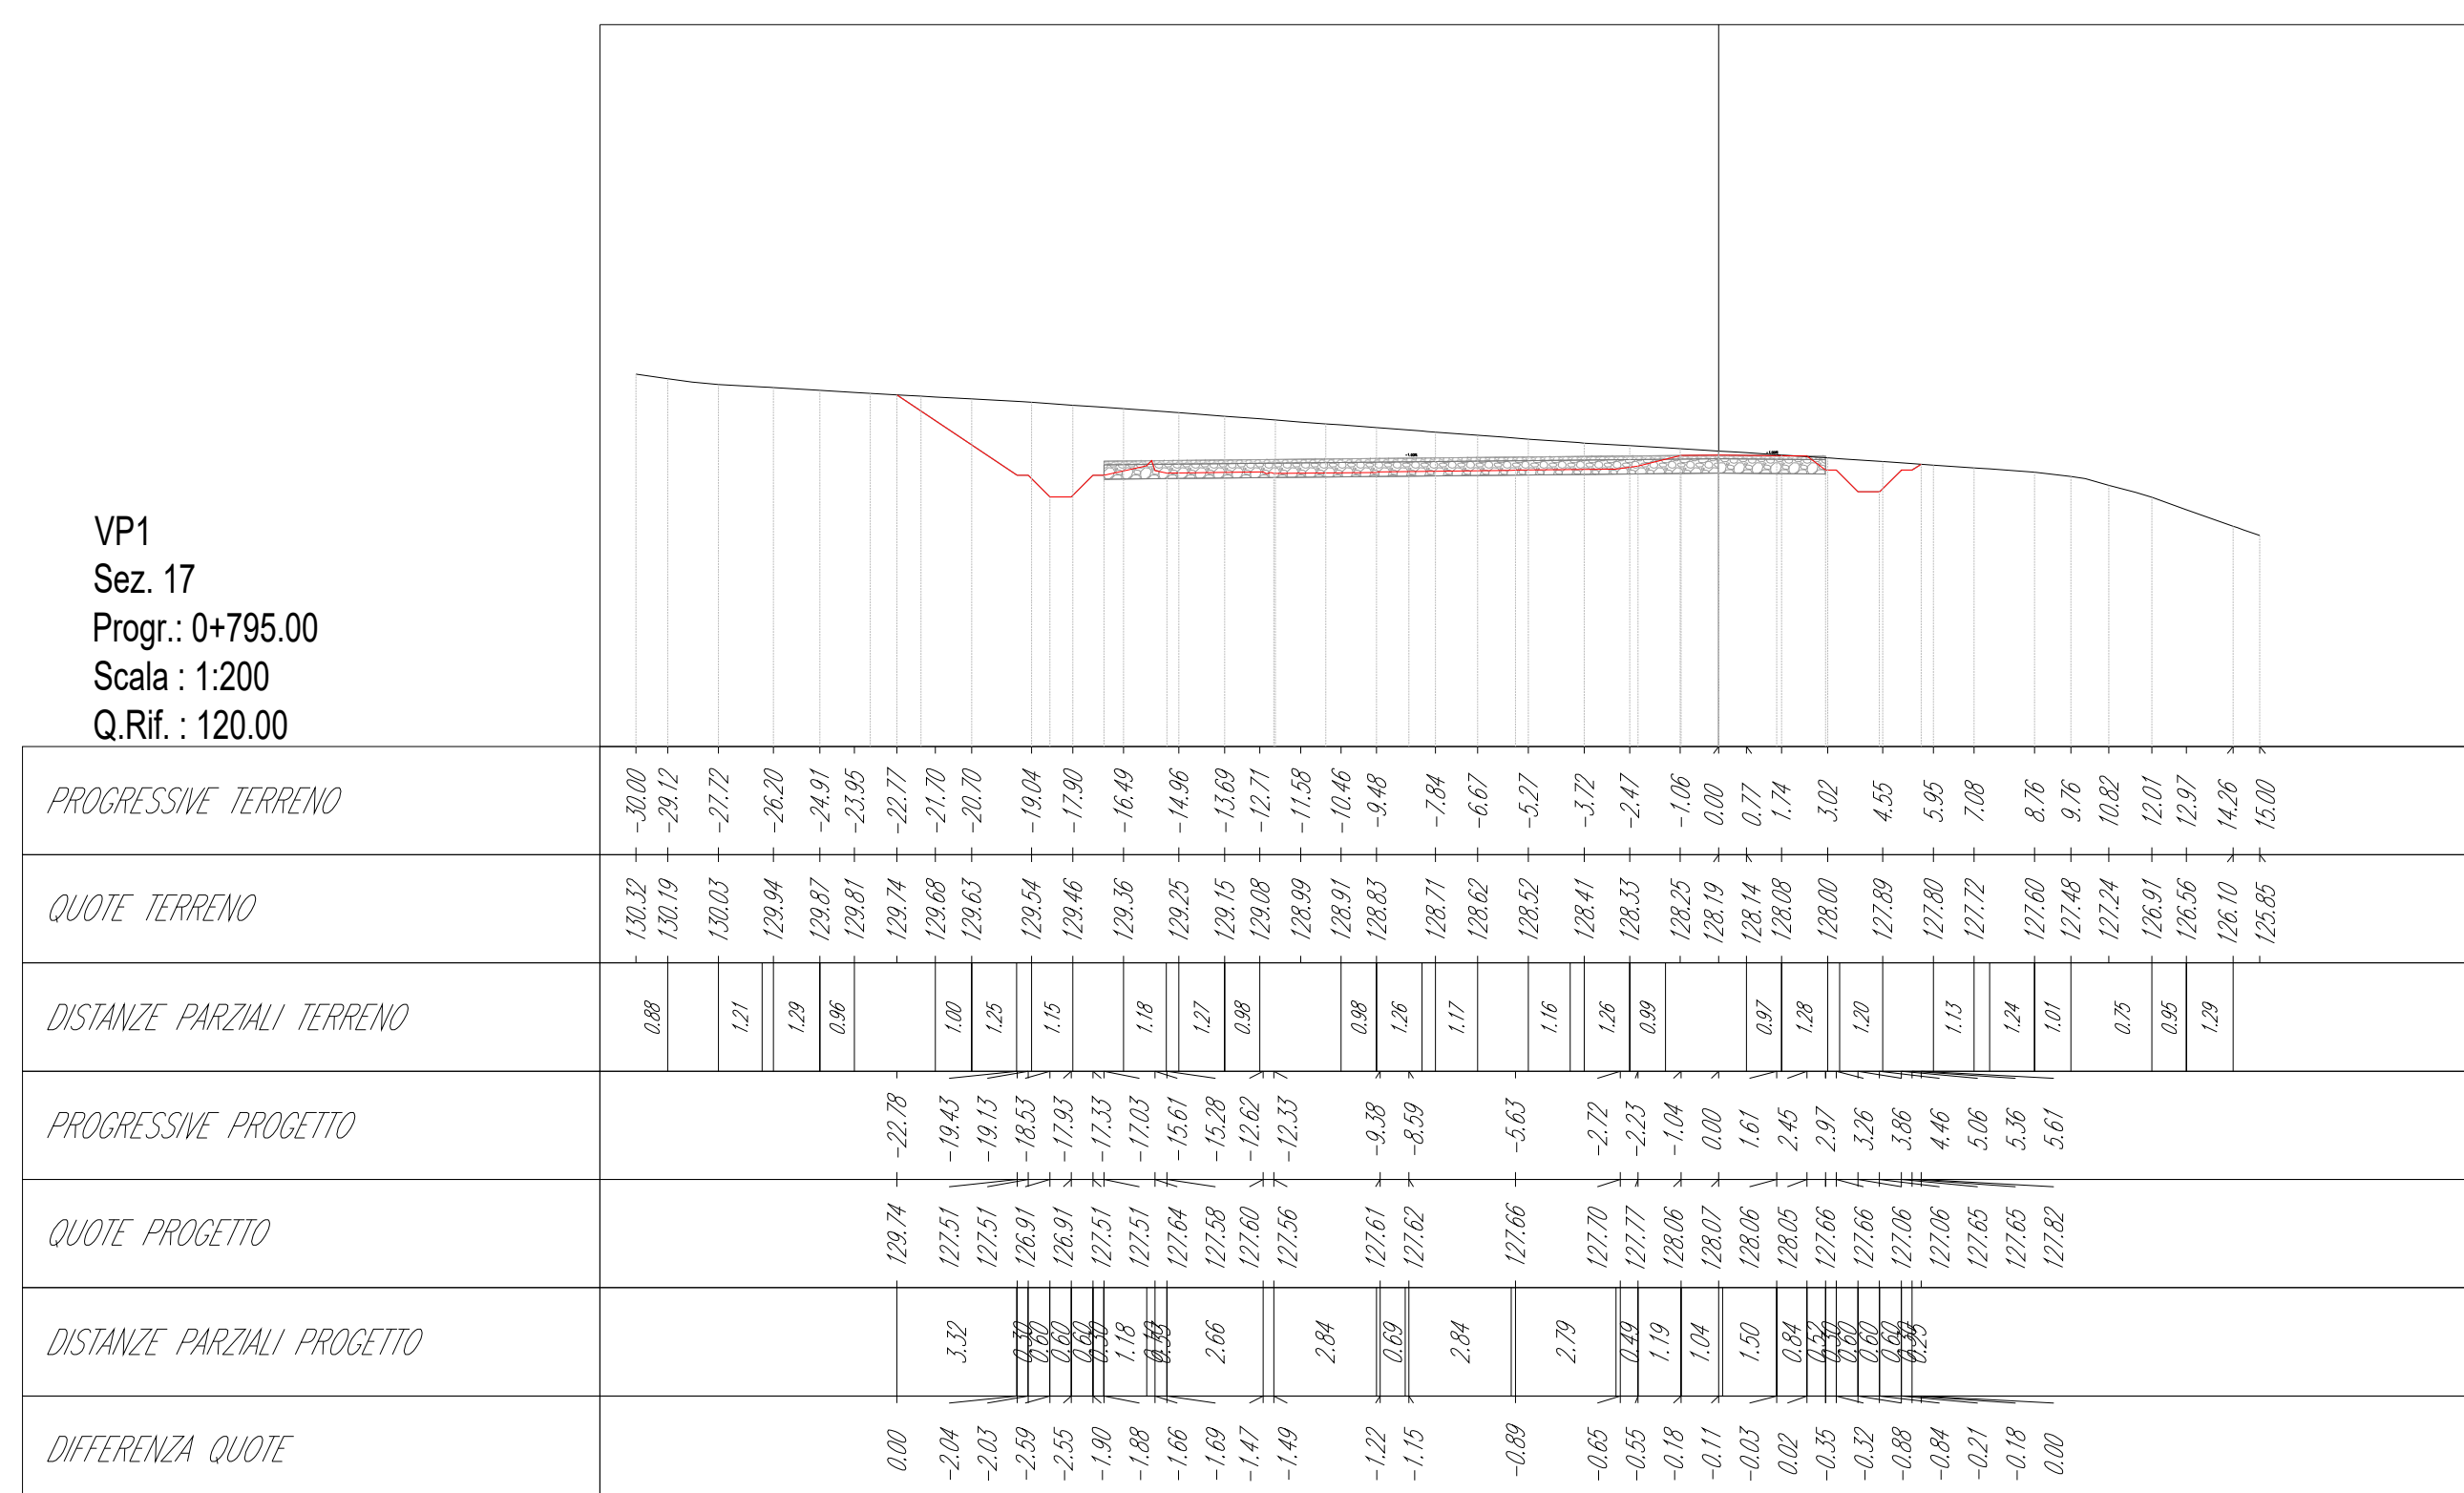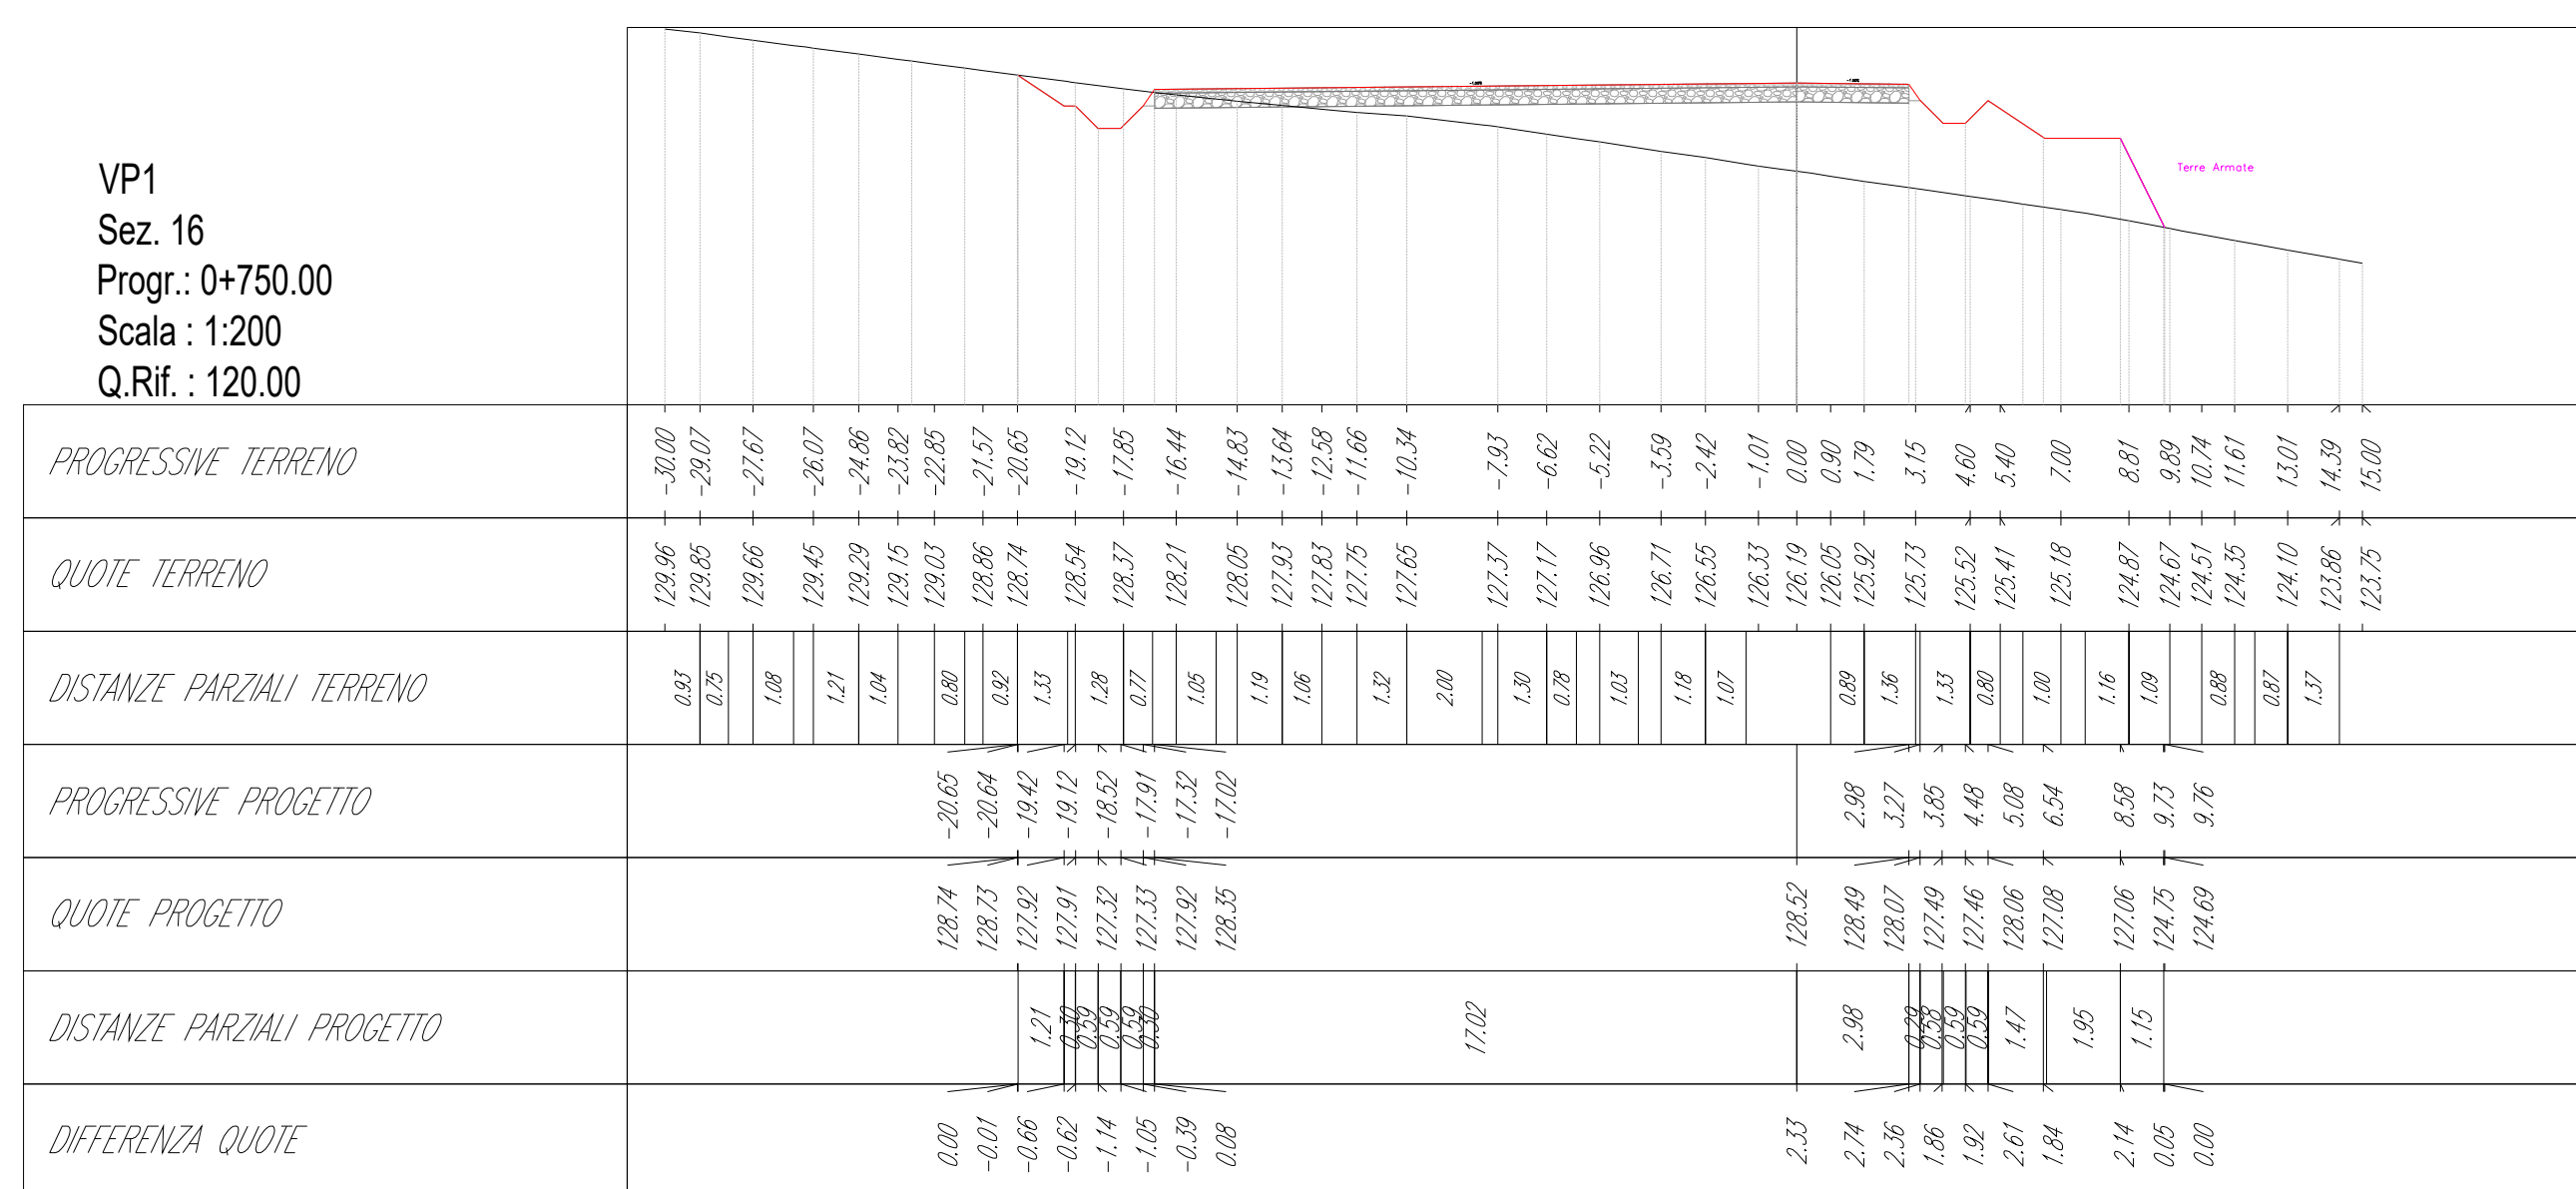

Oggetto:
VP1: Planimetrie, profili e sezioni trasversali della viabilità di impianto

Proponente:



Sardeolica S.r.l.

Sesta Strada Ovest
09068 Uta; ZI Macchiaredd
Italy

Progettista:

**Stantec S.p.A.**

Centro Direzionale Milano 2 Palazzo Canova - 20090 Segrate
(Milano)
Tel: +39 02 94757240
www.stantec.com

01	INTEGRATI COMMENTI	G. Alfano	D.Mansi	P. Poinelli	06/10/2023
Revisione	Descrizione	Redatto	Controllato	Approvato	Data
Fase di progetto: Definitivo Pagina: 6/6 Formato Elaborato: A0 Scala: 1 : 200					