


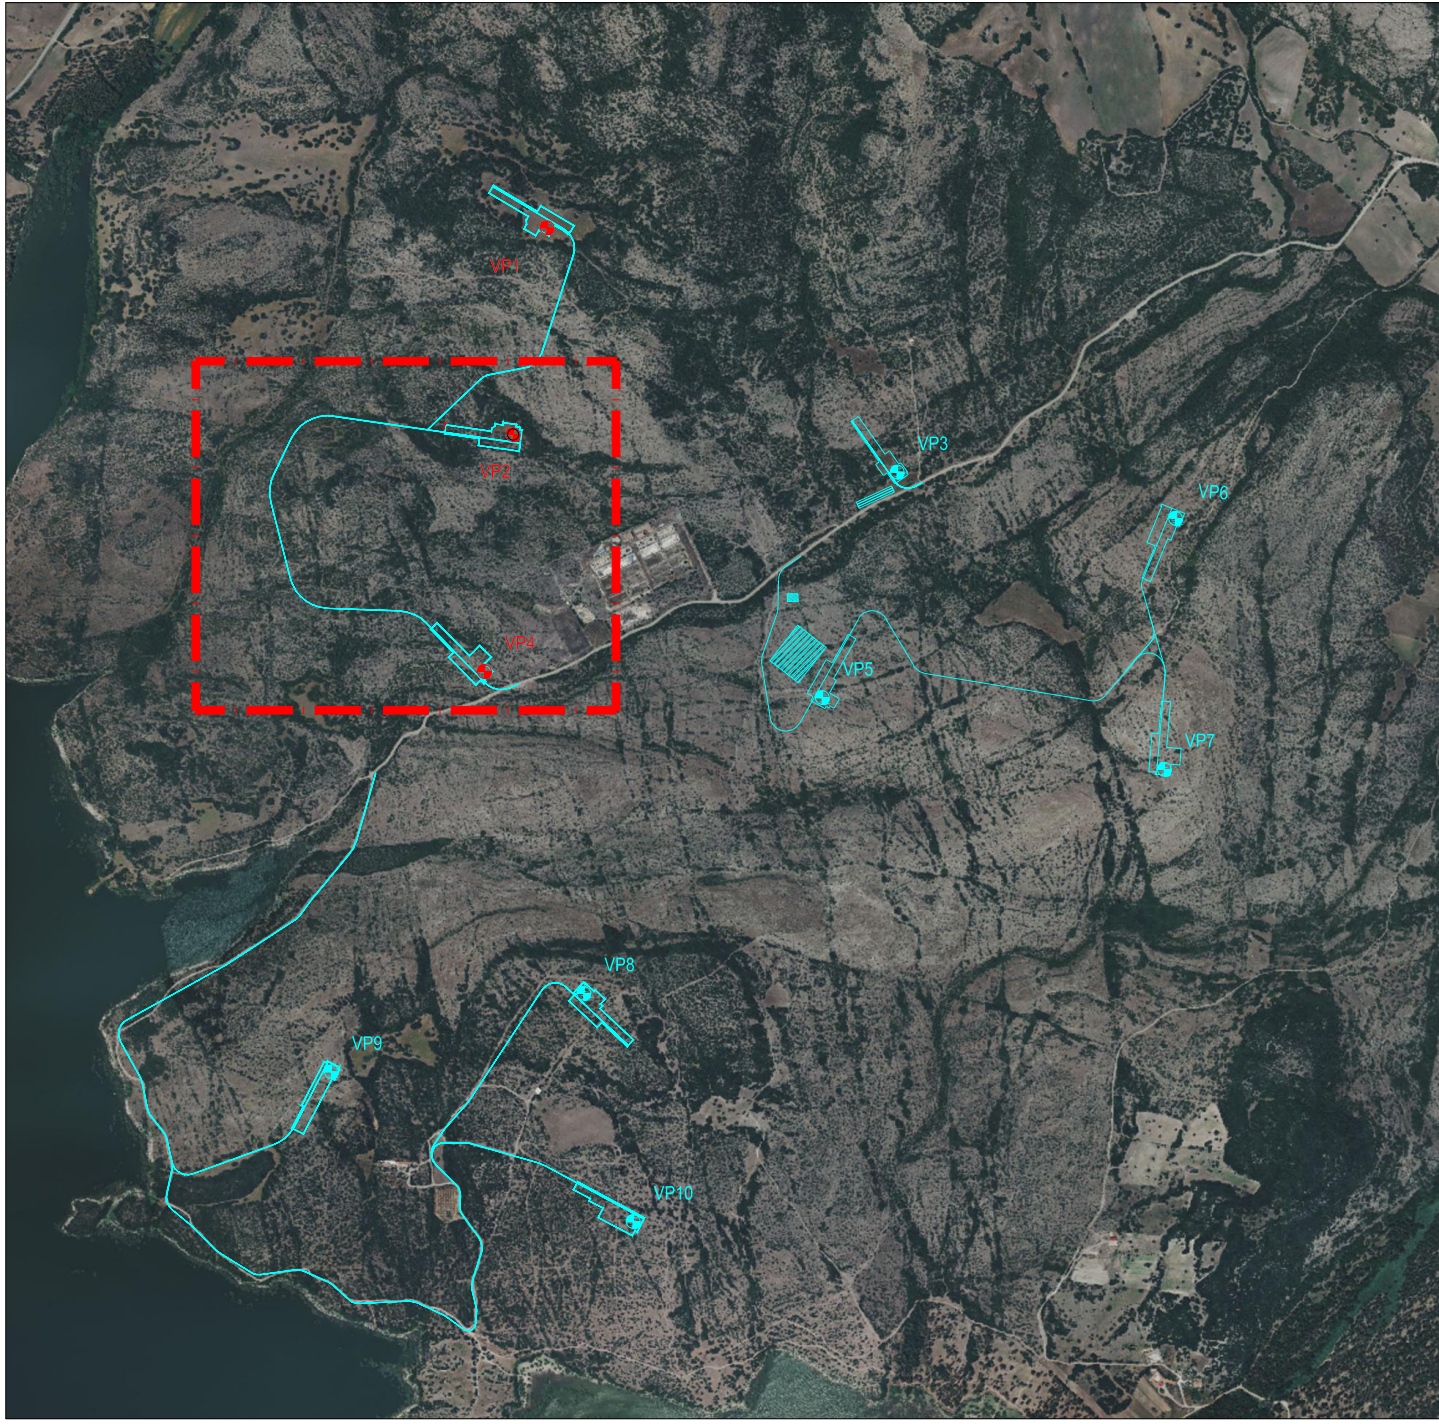

LEGENDA

- Strada non pavimentata
- Strada pavimentata
- Area delle piazzole da rinaturalizzare
- Area definitiva delle piazzole
- Tratti in rilevato
- Tratti in trincea
- Banche orizzontali
- Raccordi con viabilità esistente

LEGENDA TABELLE DI TRACCIAMENTO

- Δ Angolo al centro della curva circolare
- R Raggio della curva circolare
- Sv Sviluppo della curva circolare
- Ti Lunghezza della tangente della curva circolare

TABELLA COORDINATE AEROGENERATORI

ID	Comune	Coordinate EPSG 3003		Quota (slm)
		Est	Nord	
VP1	Vilaperuccio	1467281.72	4329442.03	128
VP2	Vilaperuccio	1467206.57	4329183.01	103
VP3	Vilaperuccio	1468036.81	4329100.03	78
VP4	Vilaperuccio	1467412.2	4328637.79	54
VP5	Vilaperuccio	1467892.66	4328599.64	79
VP6	Vilaperuccio	1468676.6	4328997.54	145
VP7	Vilaperuccio	1468651.37	4328441.09	139
VP8	Vilaperuccio	1467363.36	4327944.06	115
VP9	Vilaperuccio	1466903.48	4327769.96	70
VP10	Vilaperuccio	1467473.24	4327437.77	76

IMPIANTO EOLICO "MONTE PRANU"

Oggetto:
VP2: Planimetrie, profili e sezioni trasversali della viabilità di impianto

Proponente:



Sardeolica S.r.l.
Sede Sociale: Ovest
09068 Ite, 20 Macchiarreddu
Italy

Progettista:



Stantec S.p.A.
Centro Direzionale Milano 2 Palazzo Canava -20090 Segrate
(Milano)
Tel. +39 02 94757240
www.stantec.com


01	INTEGRATI COMMENTI	G. Affaro	D. Mani	P. Polinelli	02/10/2023
Revisione	Descrizione	Redatto	Controllato	Approvato	Data
Fase di progetto: Definitivo		Pagina: 1/7	Formato Elaborato: A0	Scala: 1 : 1000	

VP2

VP4

LIVELLETTA


Profilo: VP2 - (1)
Scala : 2000:200
Q.Rif. : 50.00

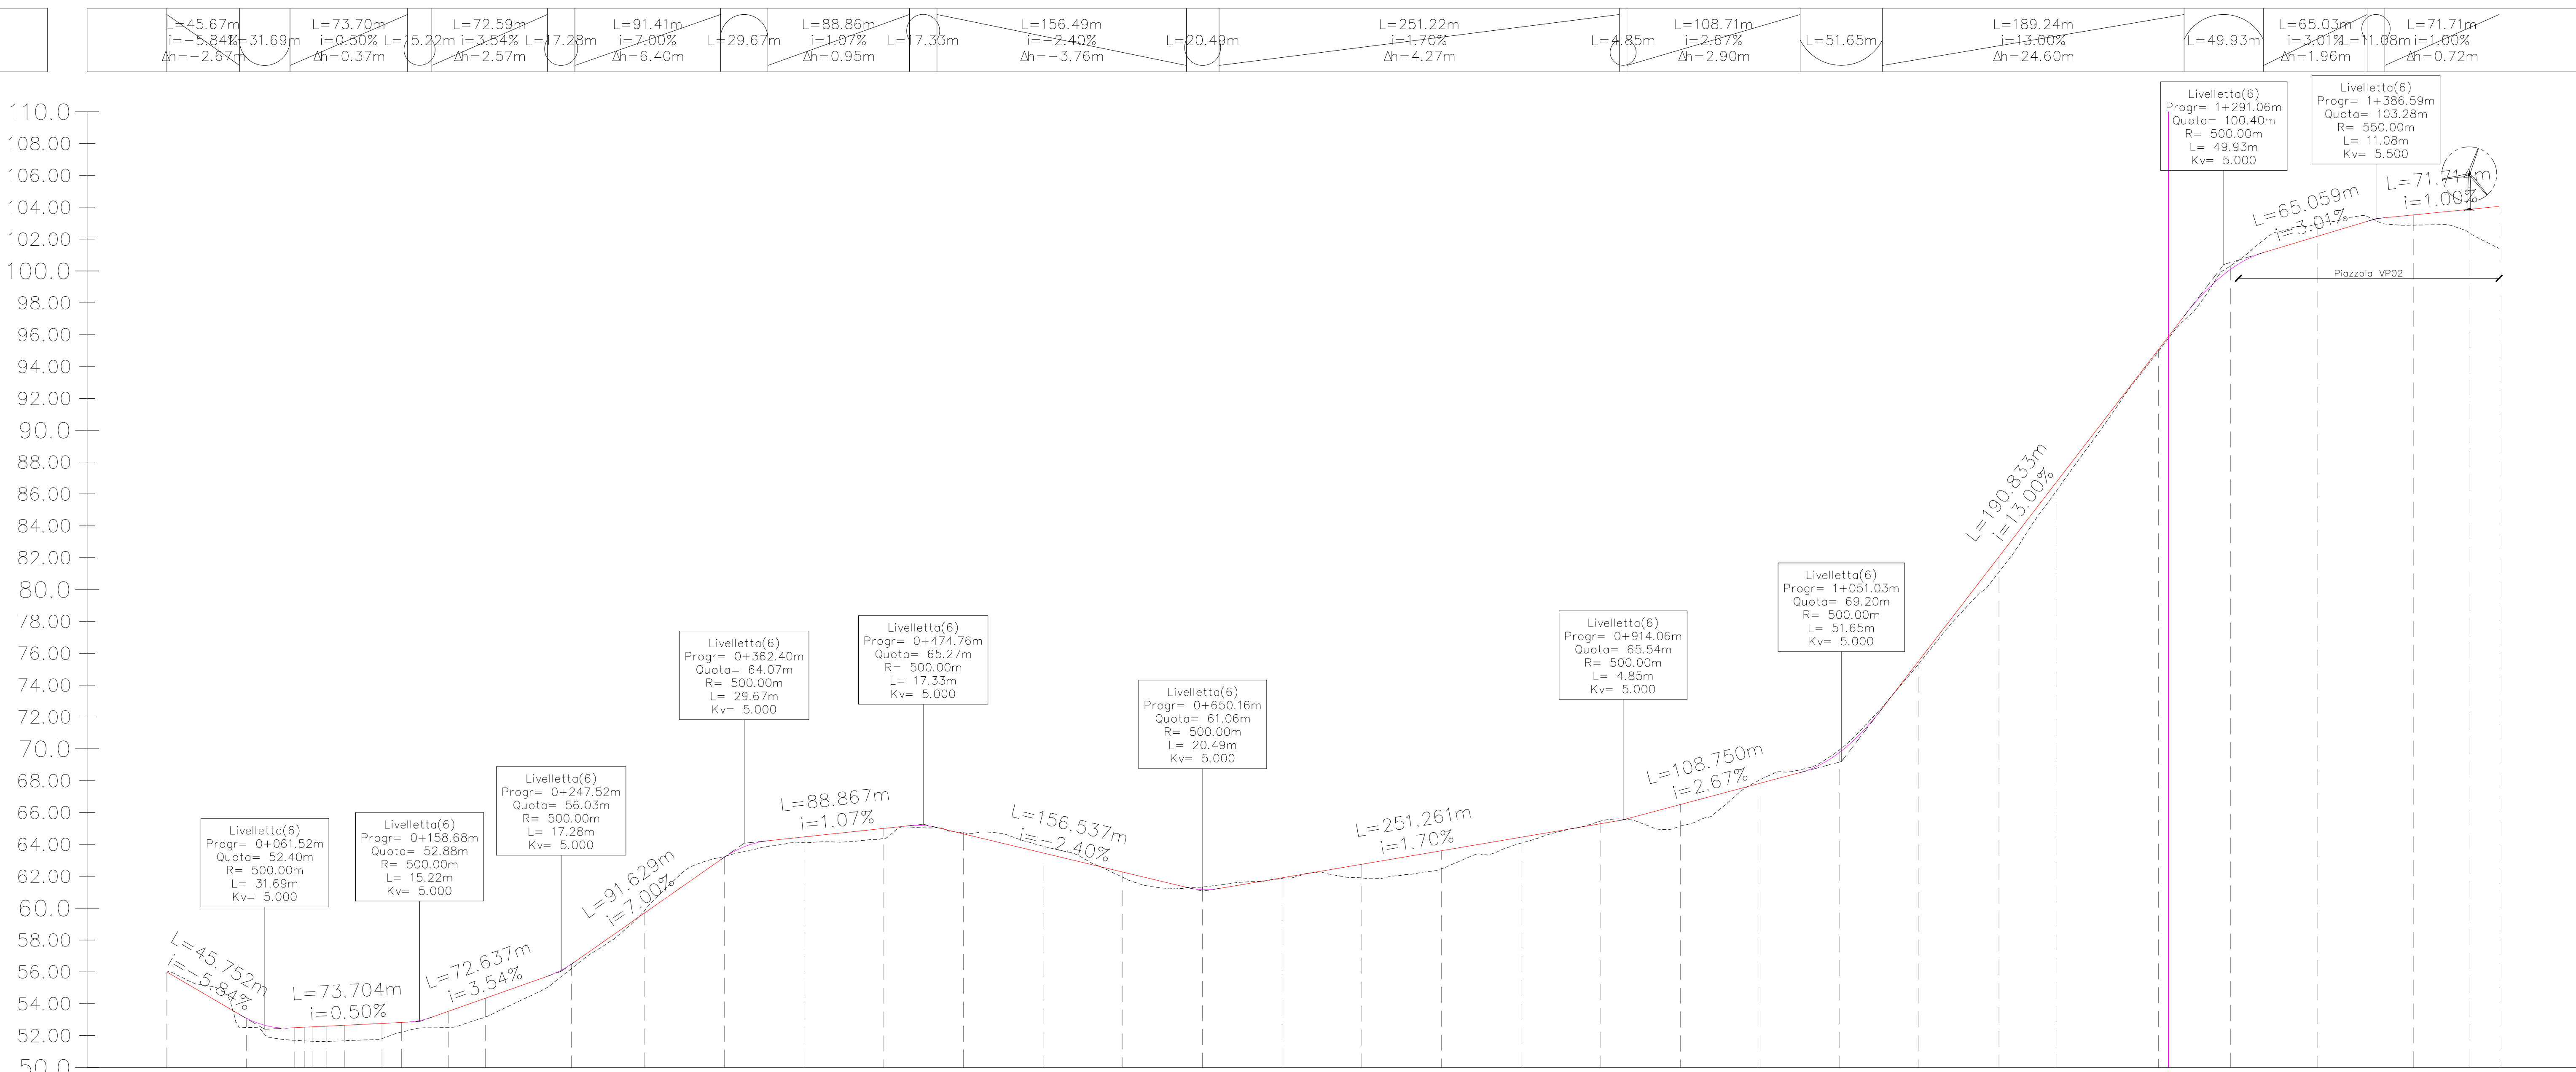

<i>NUMERO SEZIONE</i>
<i>DISTANZE PROGRESSIVE</i>
<i>DISTANZE PARZIALI</i>
<i>QUOTE PROGETTO</i>
<i>QUOTE TERRENO</i>
<i>DIFFERENZA QUOTE</i>
<i>ETTOMETRICHE</i>

1	2	3	4	5	6	7	8	9	10	11	12	13	14	15	16	17	18	19	20	21	22	23	24	25	26	27	28	29	30	31	32	33	34	35	36	37	

ANDAMENTO PLANIMETRICO

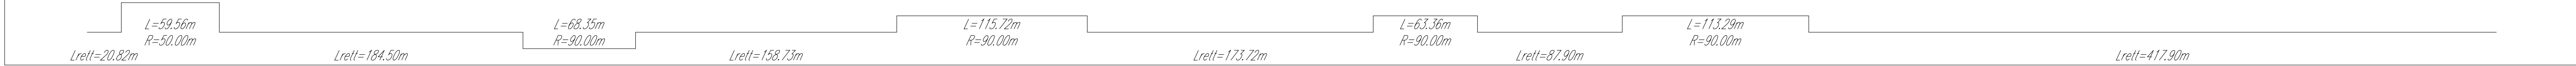

IMPIANTO EOLICO "MONTE PRANU"

Oggetto:
VP2: Planimetrie, profili e sezioni trasversali della viabilità di impianto

Proponente:



Sardeolica S.r.l.

Sede Strada Orient
09068 Ite, 20 Macchiarreddu
Italy

Progettista:







Stantec S.p.A.







Centro Direzionale Milano 2 Palazzo Canova -20090 Segrate
(Milano)
Tel. +39 02 94757240
www.stantec.com

01	INTEGRATI COMMENTI	G. Alfano	D. Mani	P. Polinelli	06/10/2023
Revisione	Descrizione	Redatto	Controllato	Approvato	Data
Fase di progetto: Definitivo		Pagina: 2/6		Formato Elaborato: A0	
				Scala: 1 : 2000	

SEZIONI - Scala 1:1.000

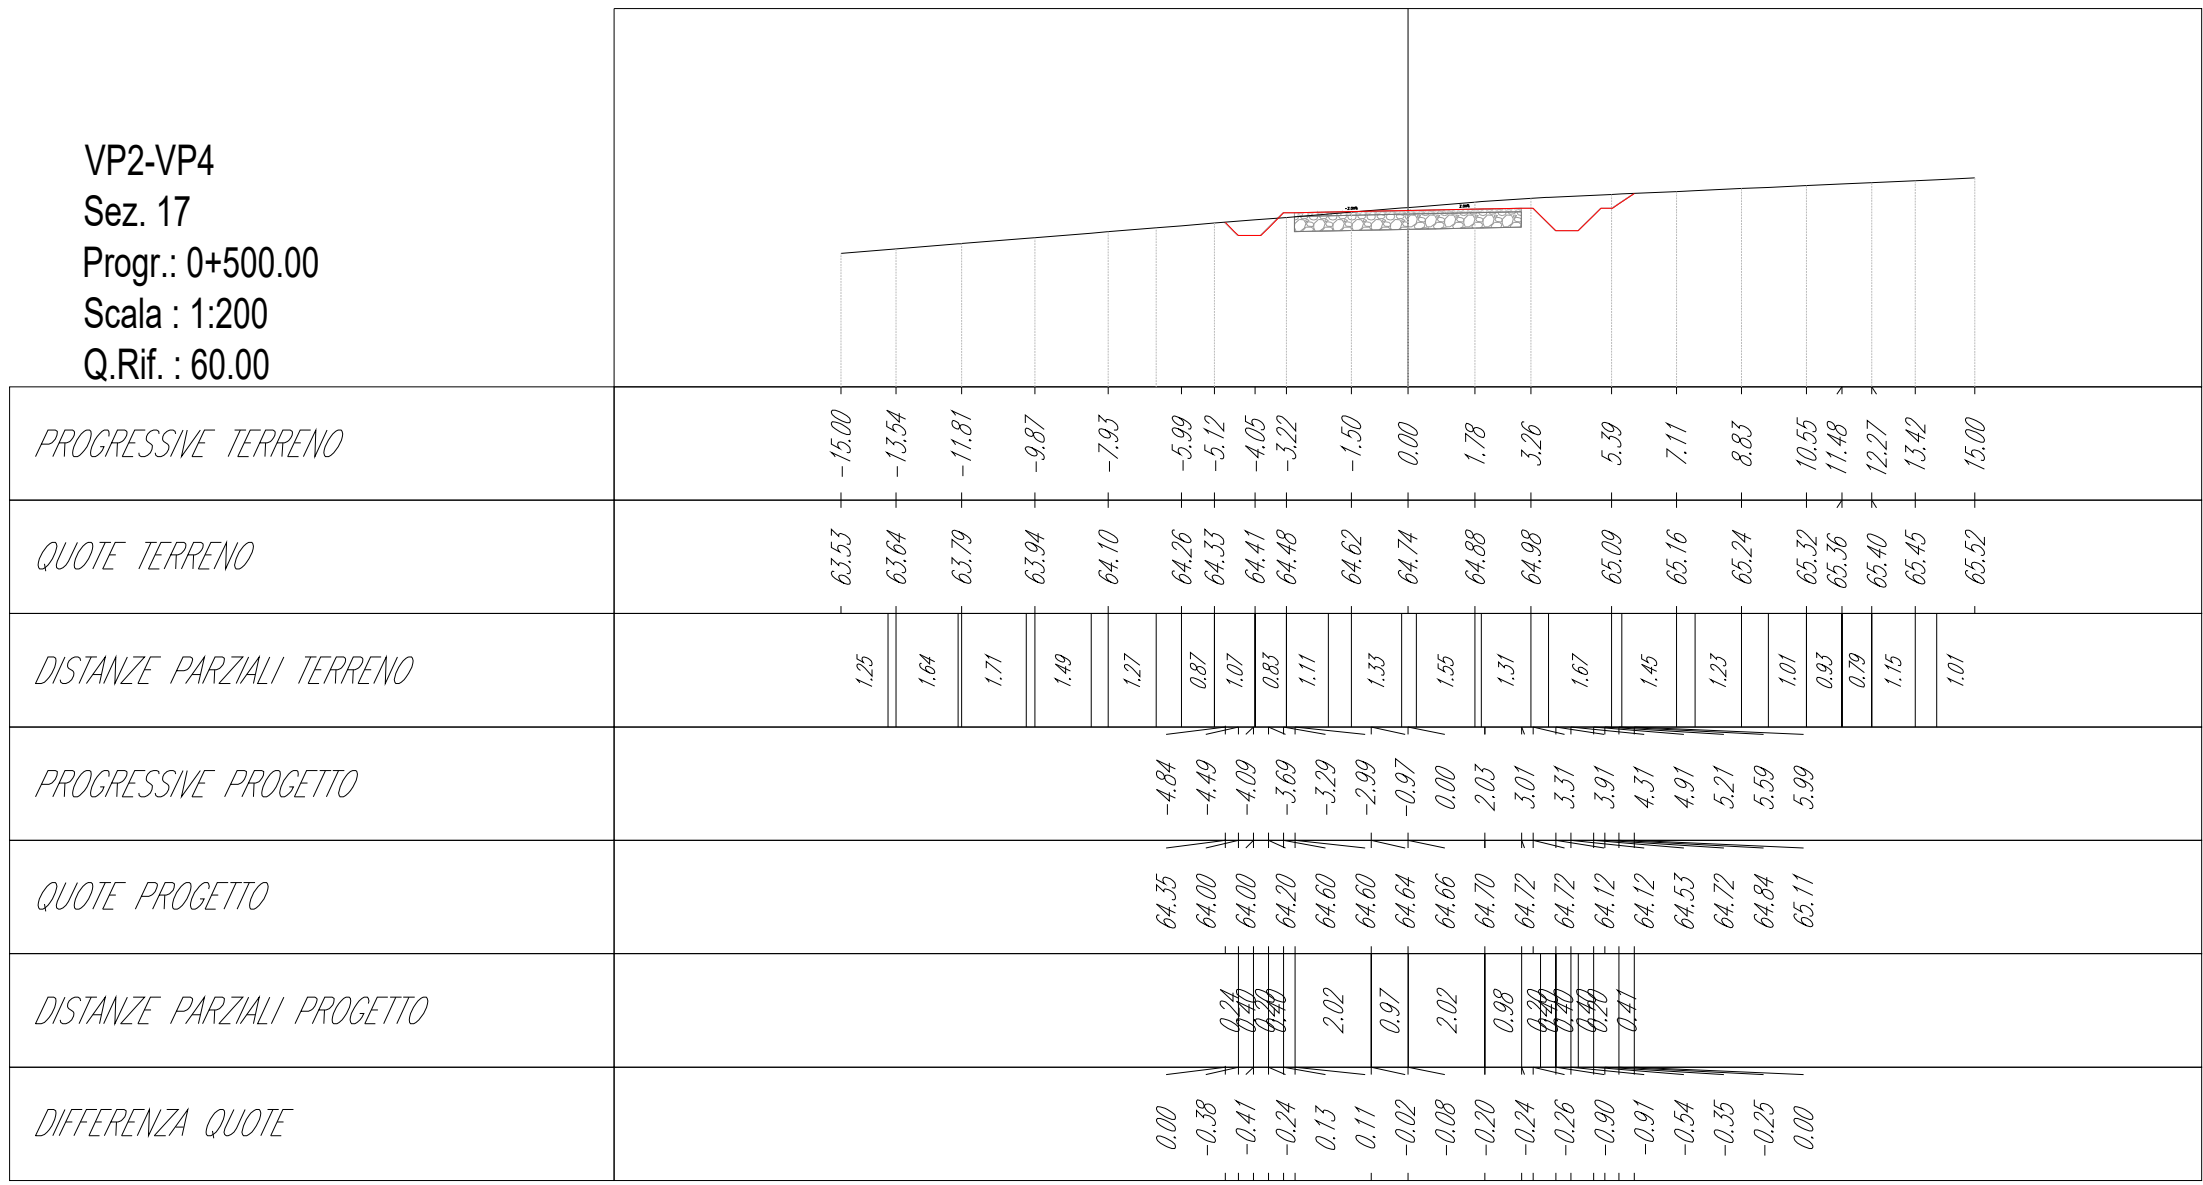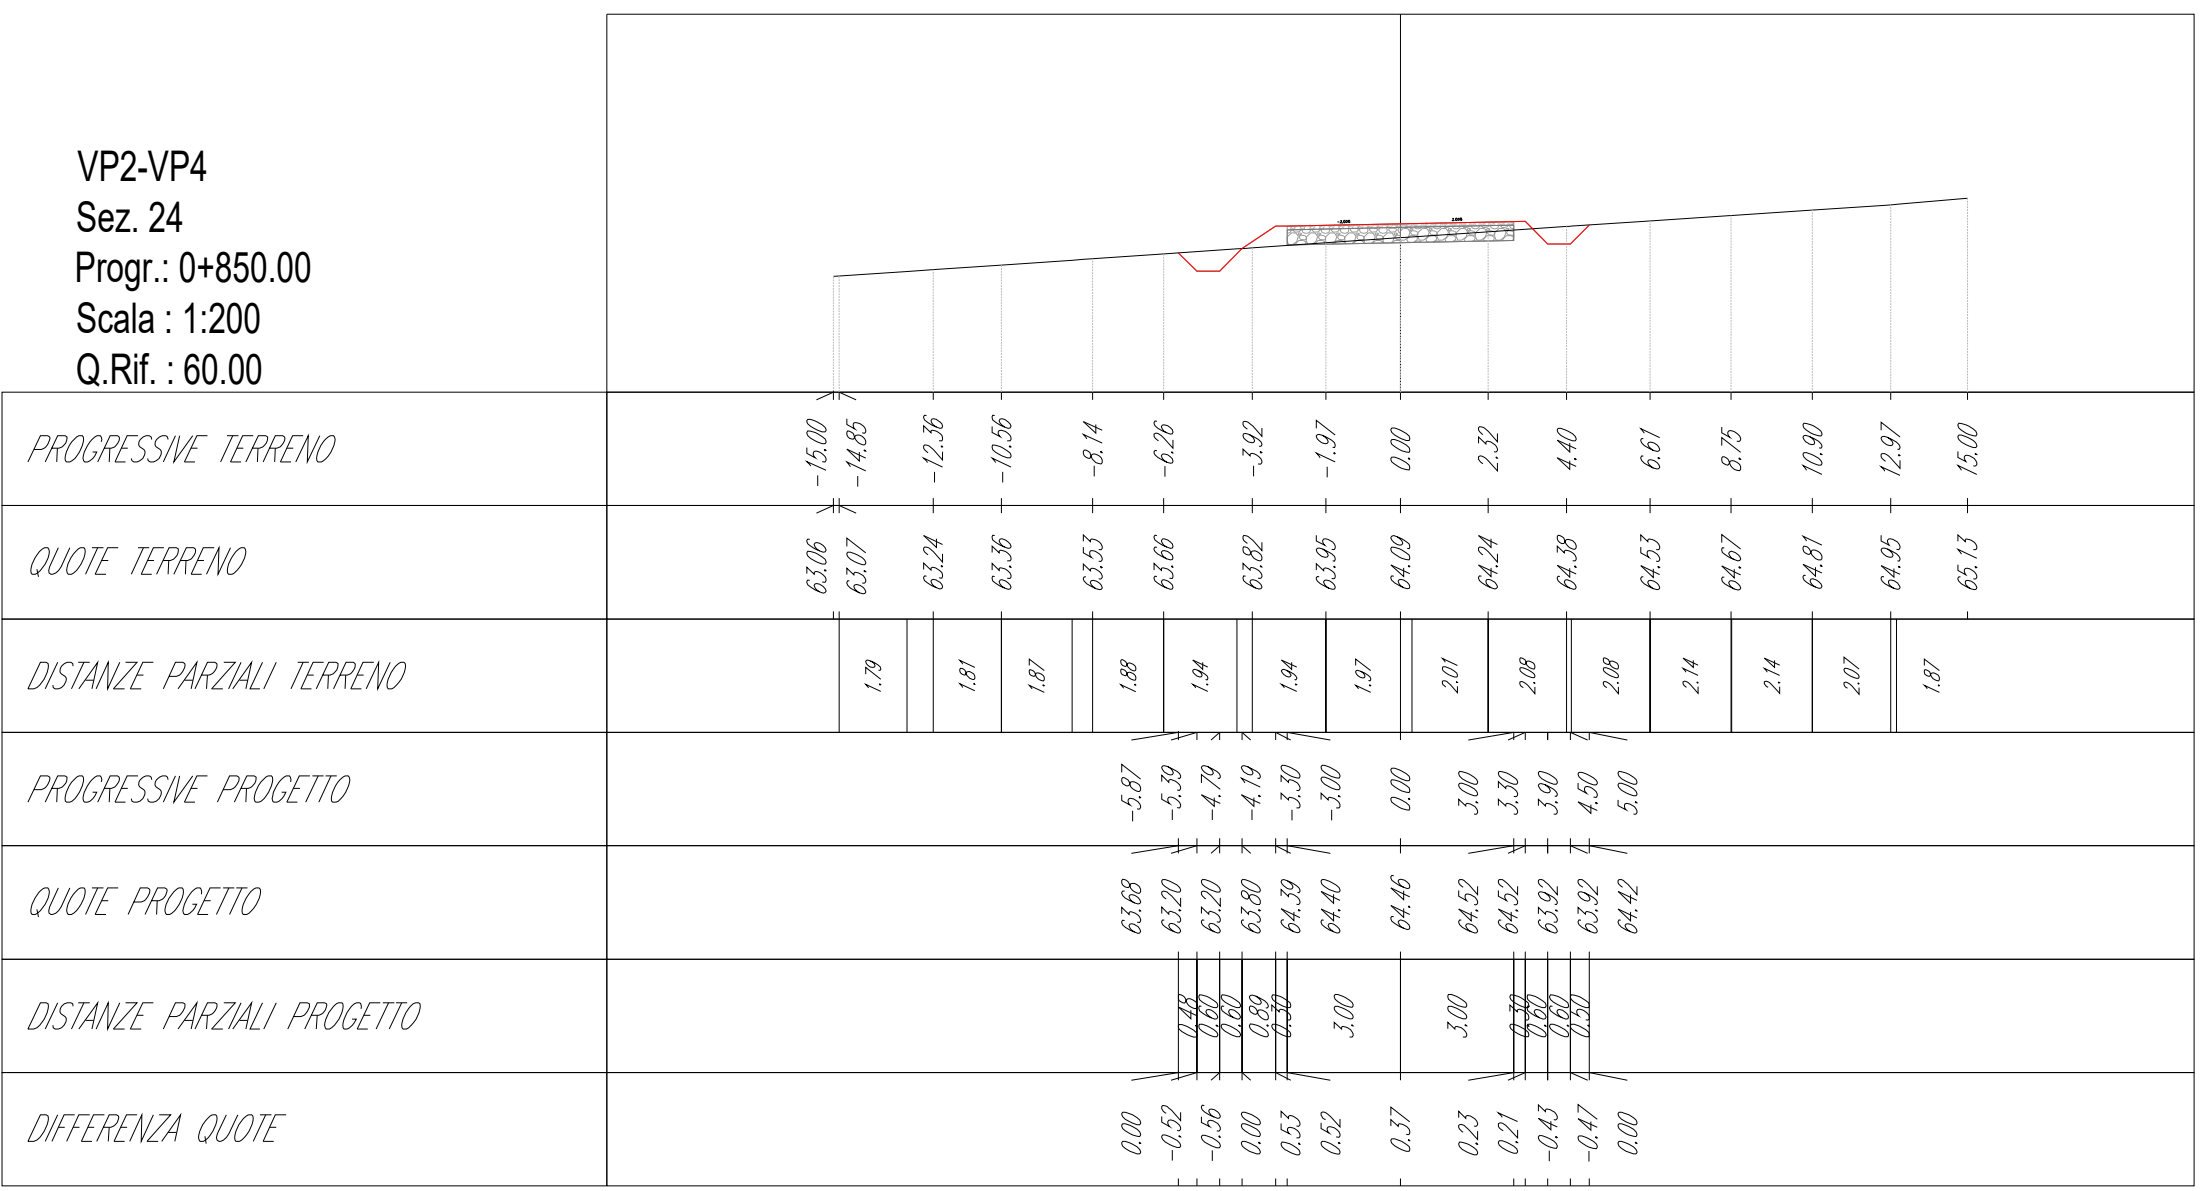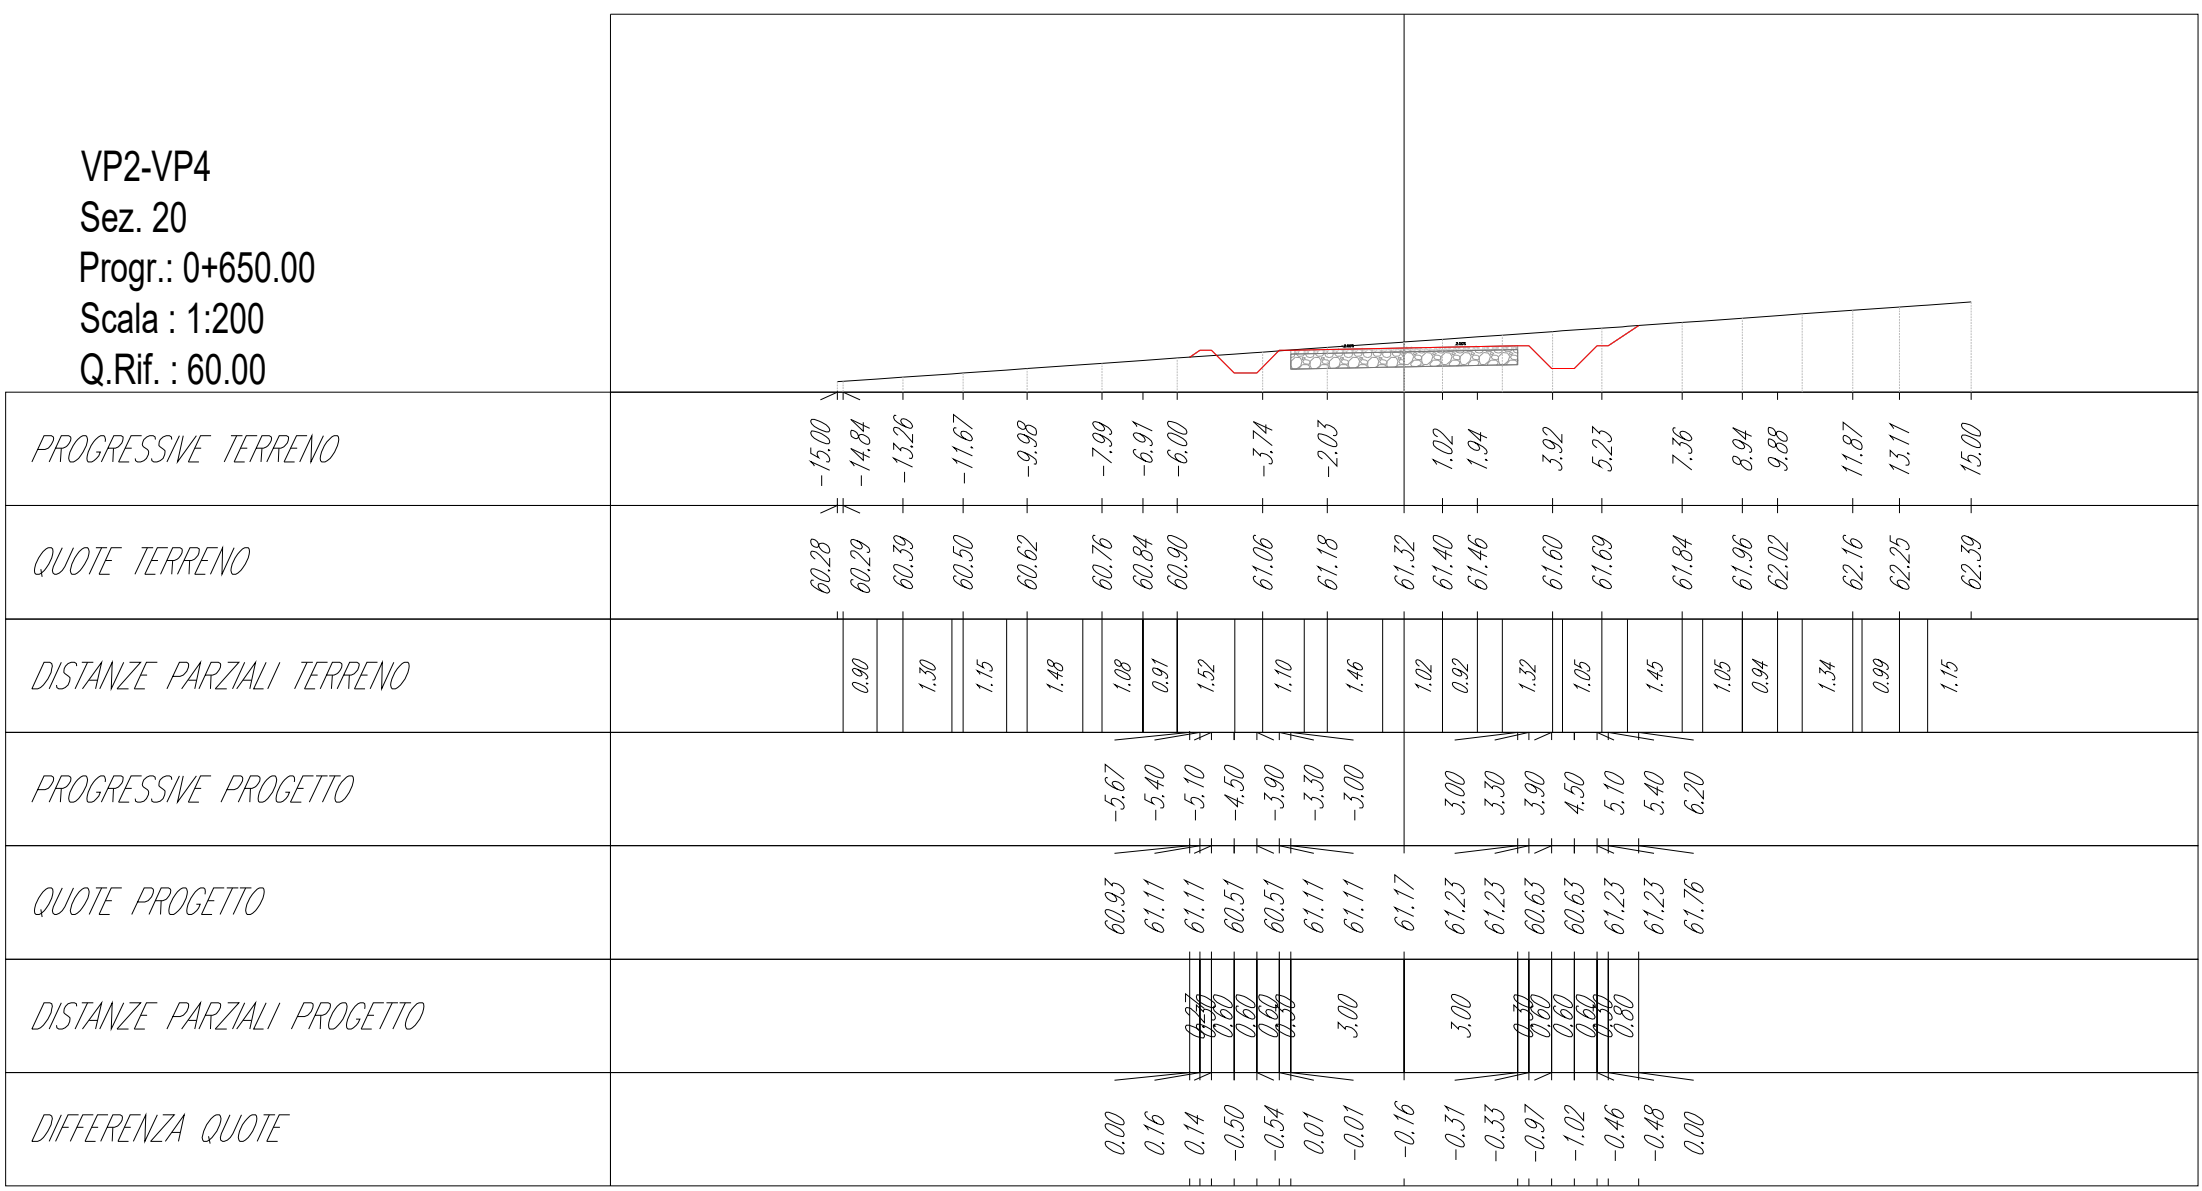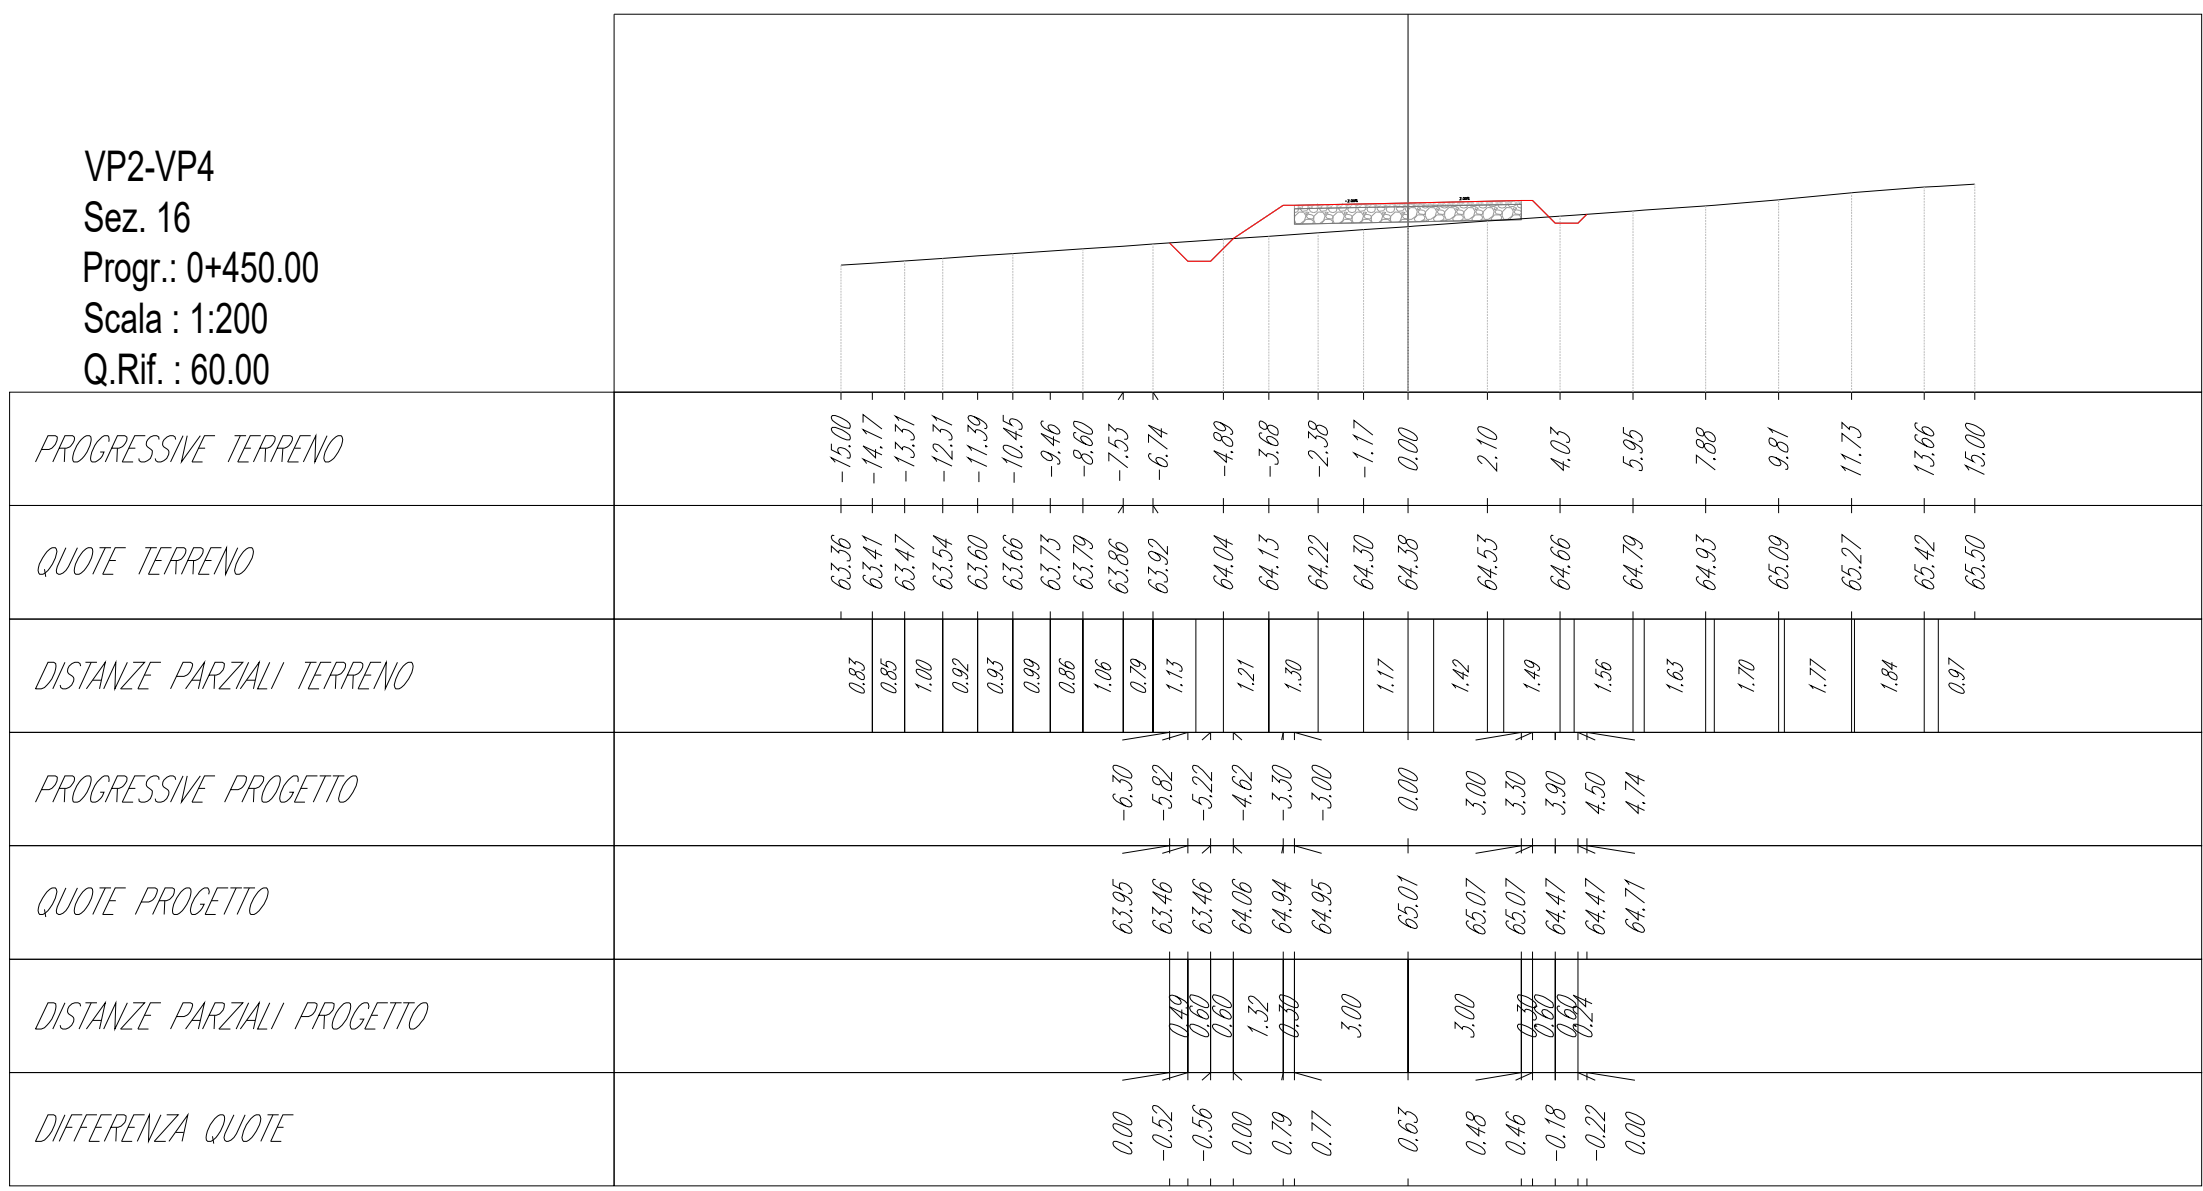

SEZIONI - Scala 1:1.000

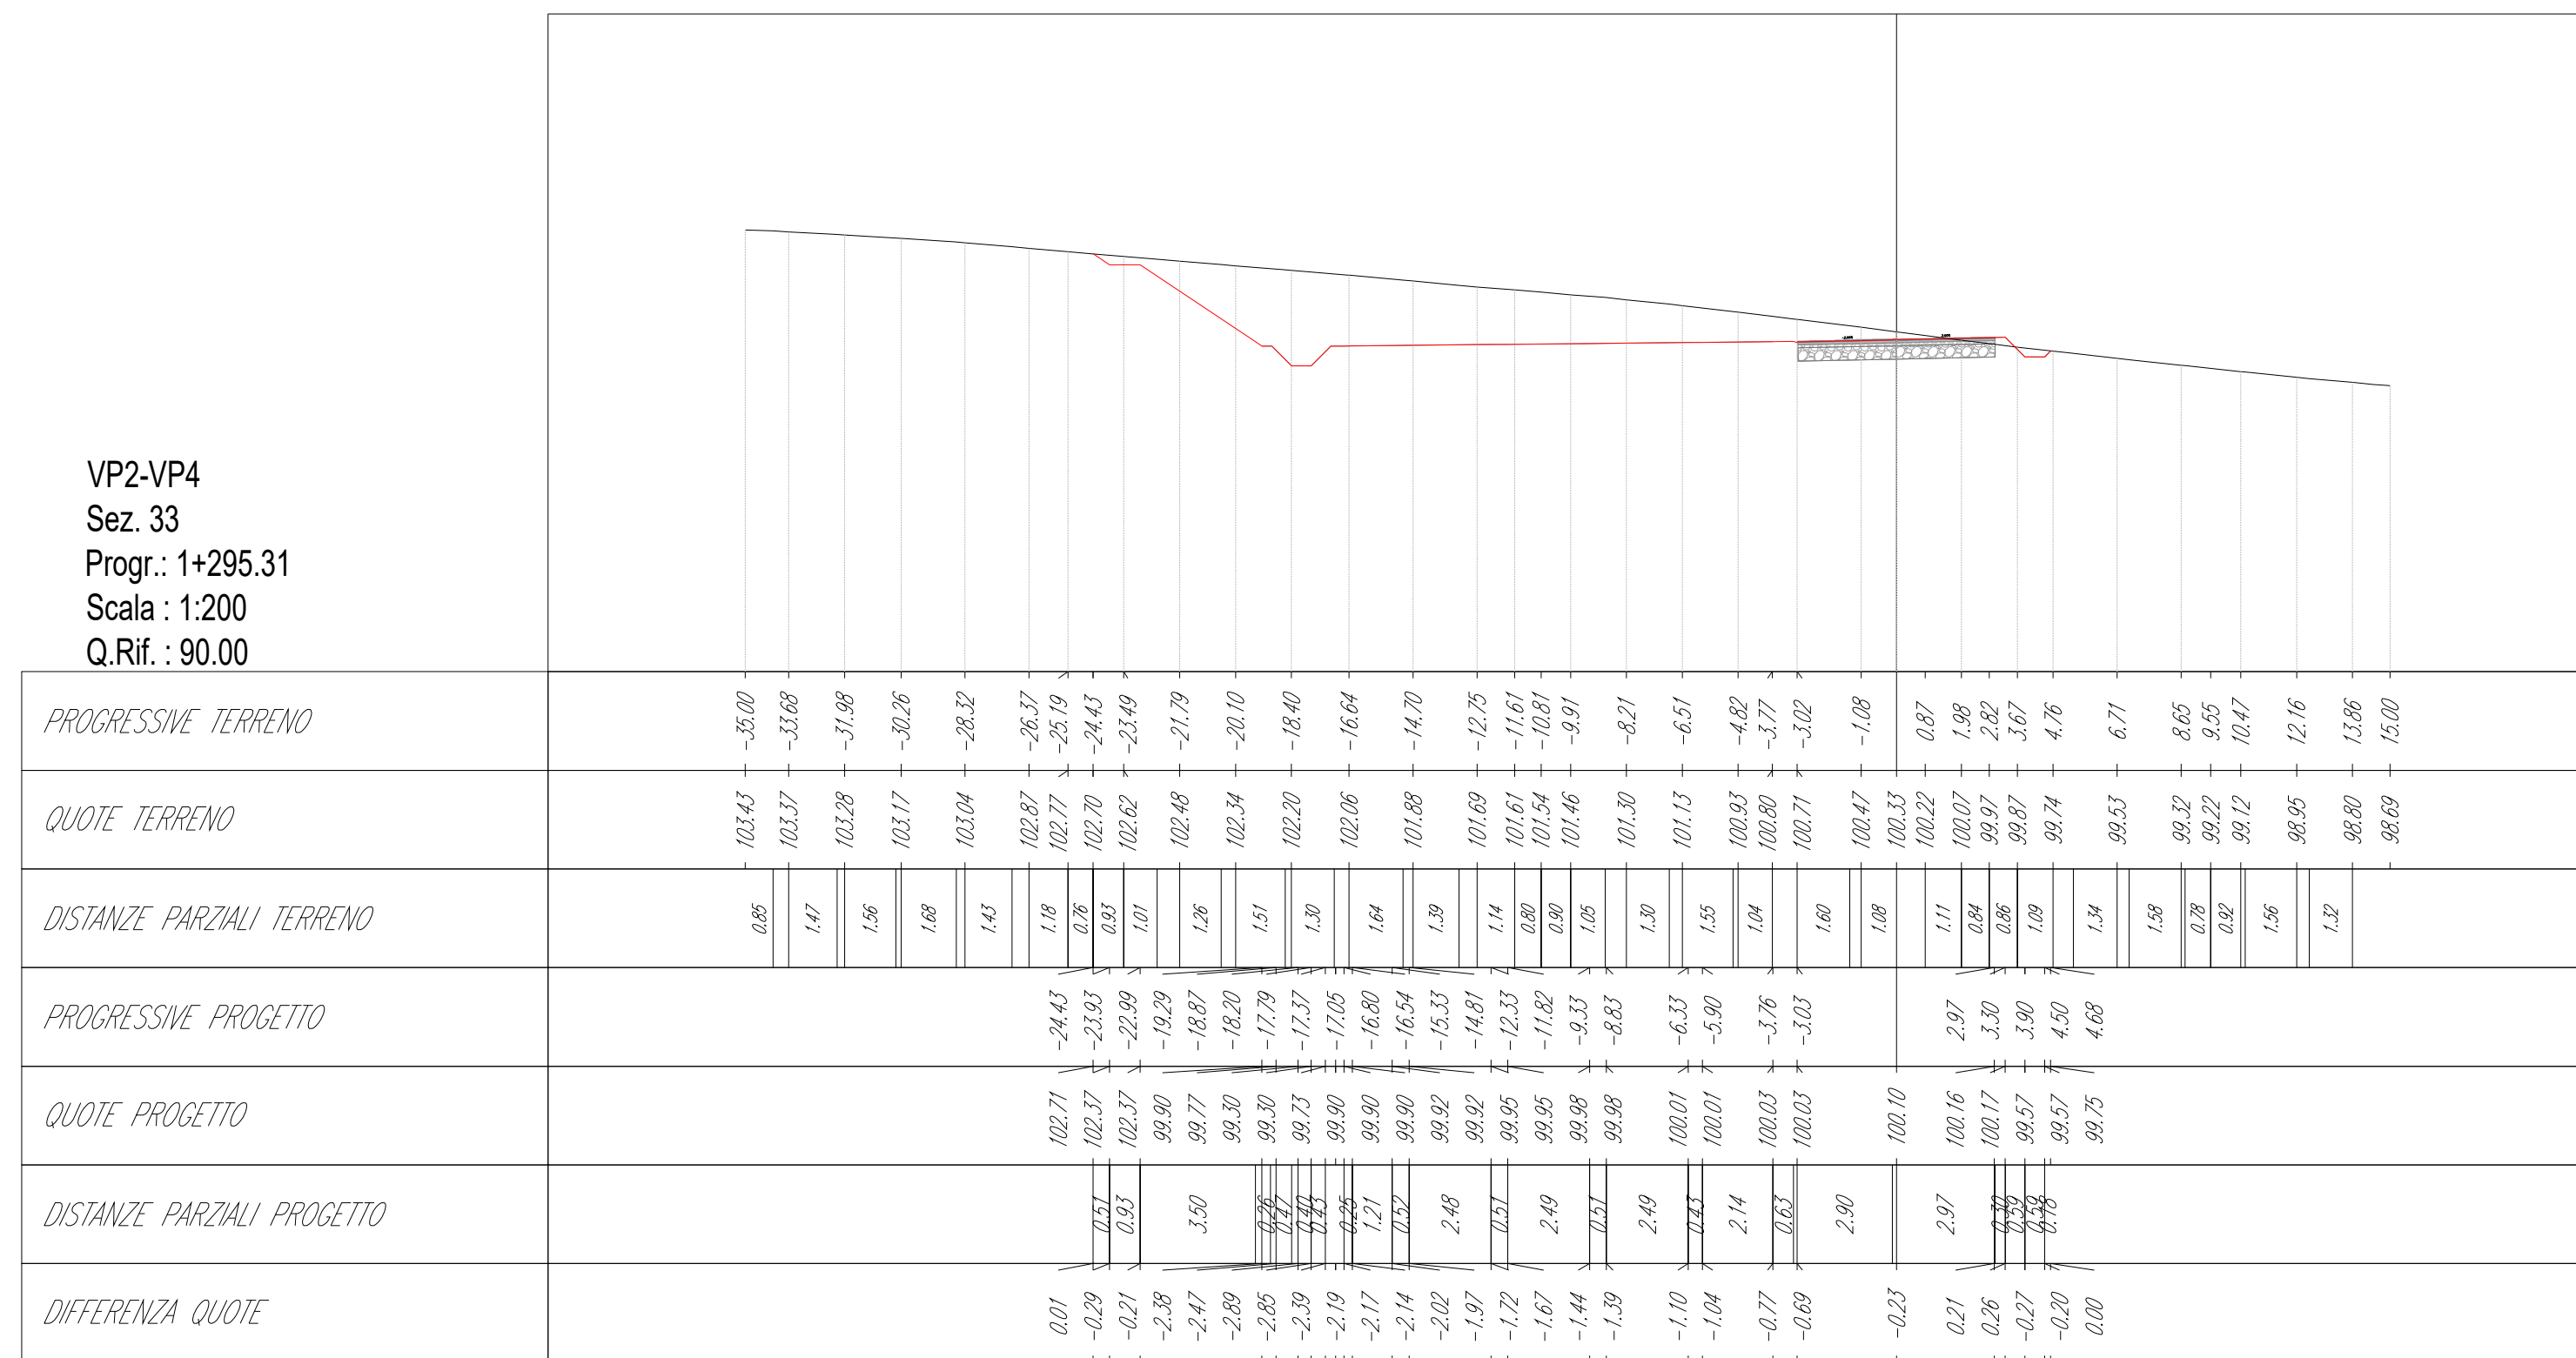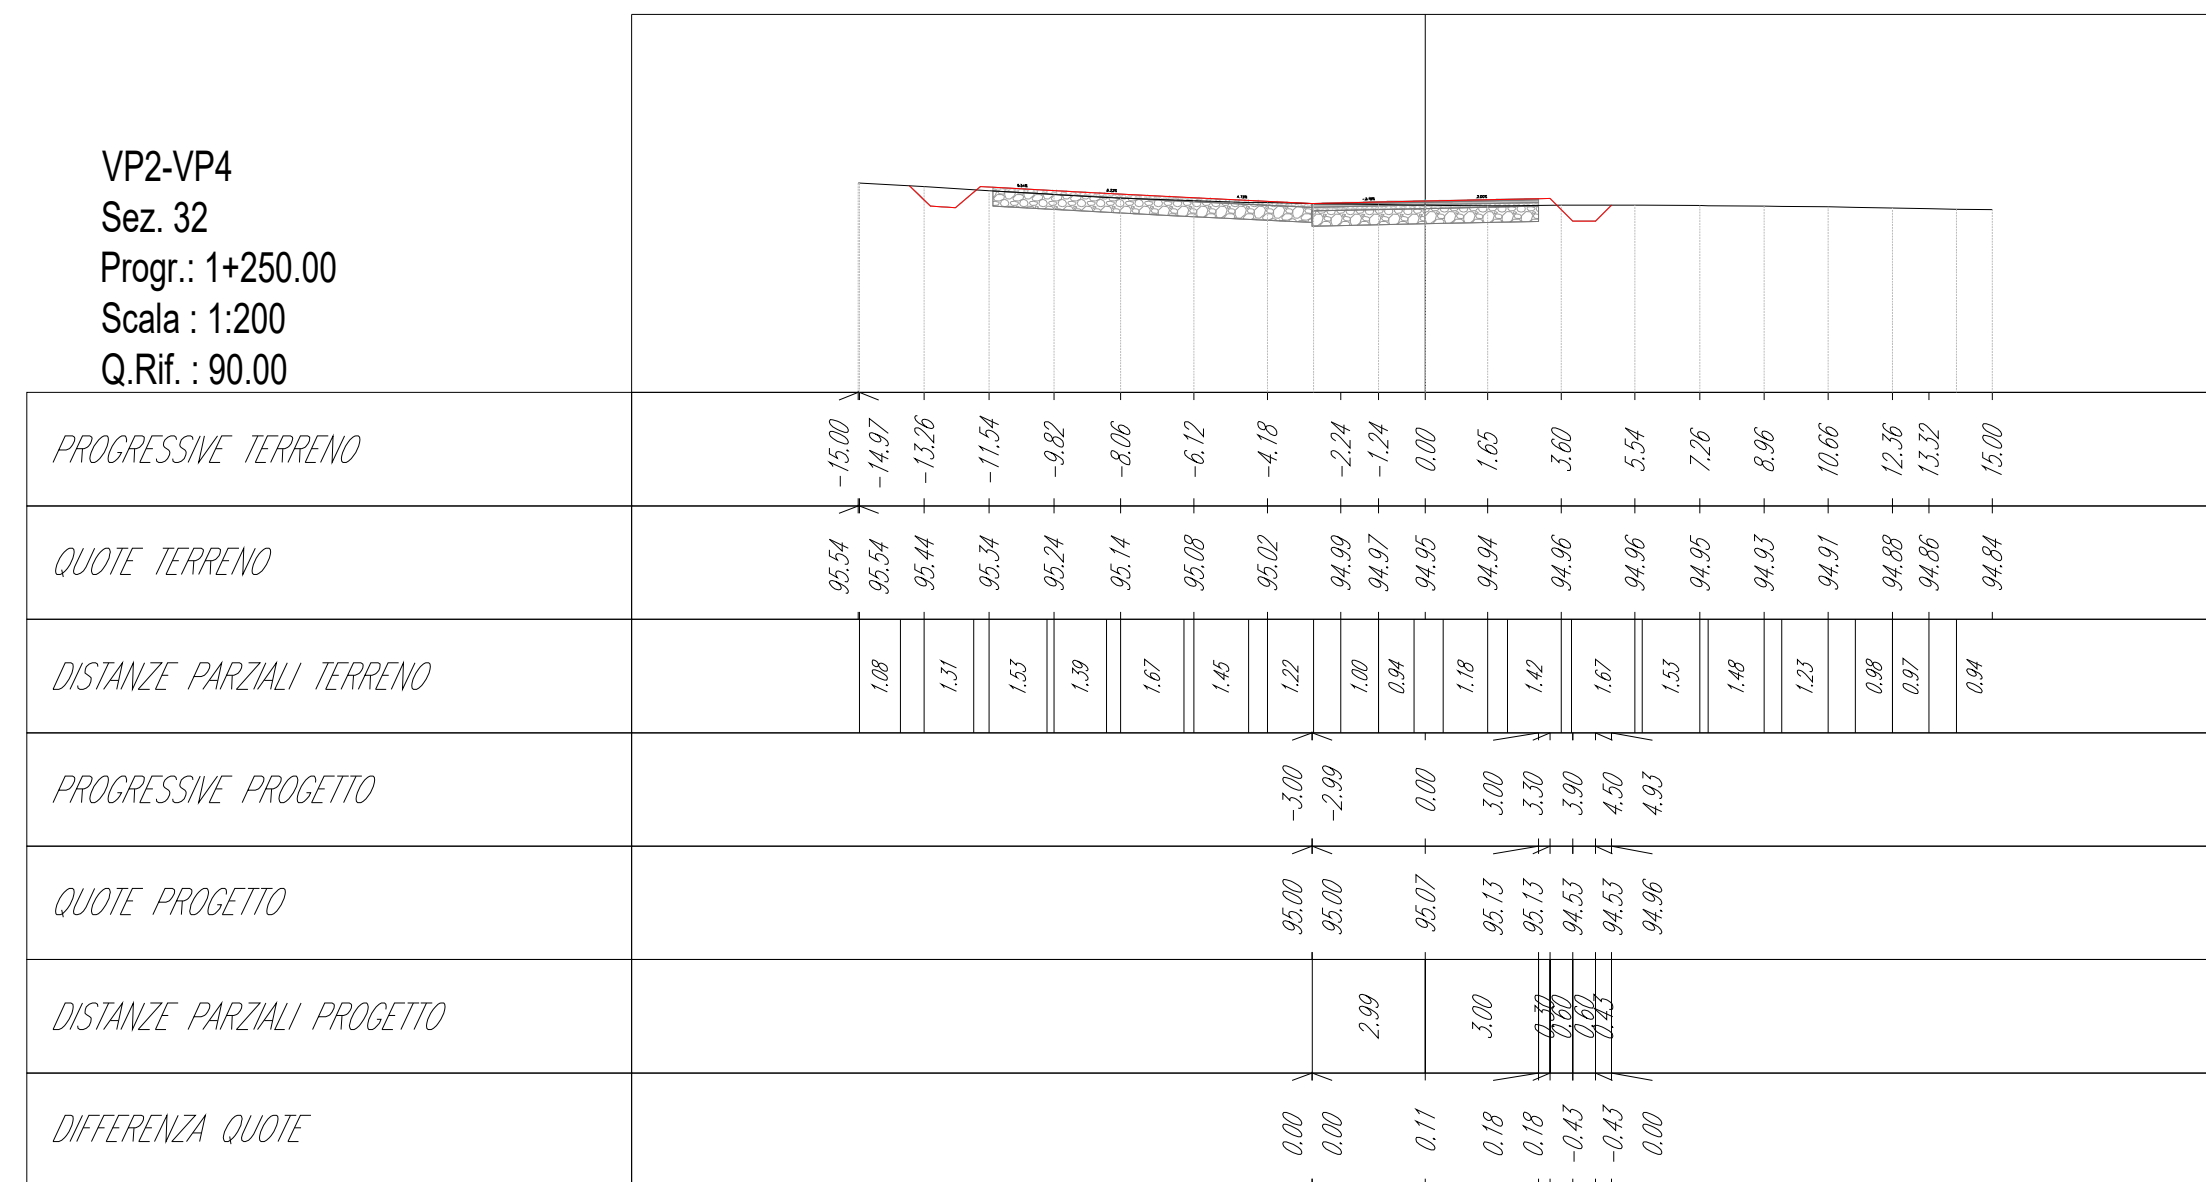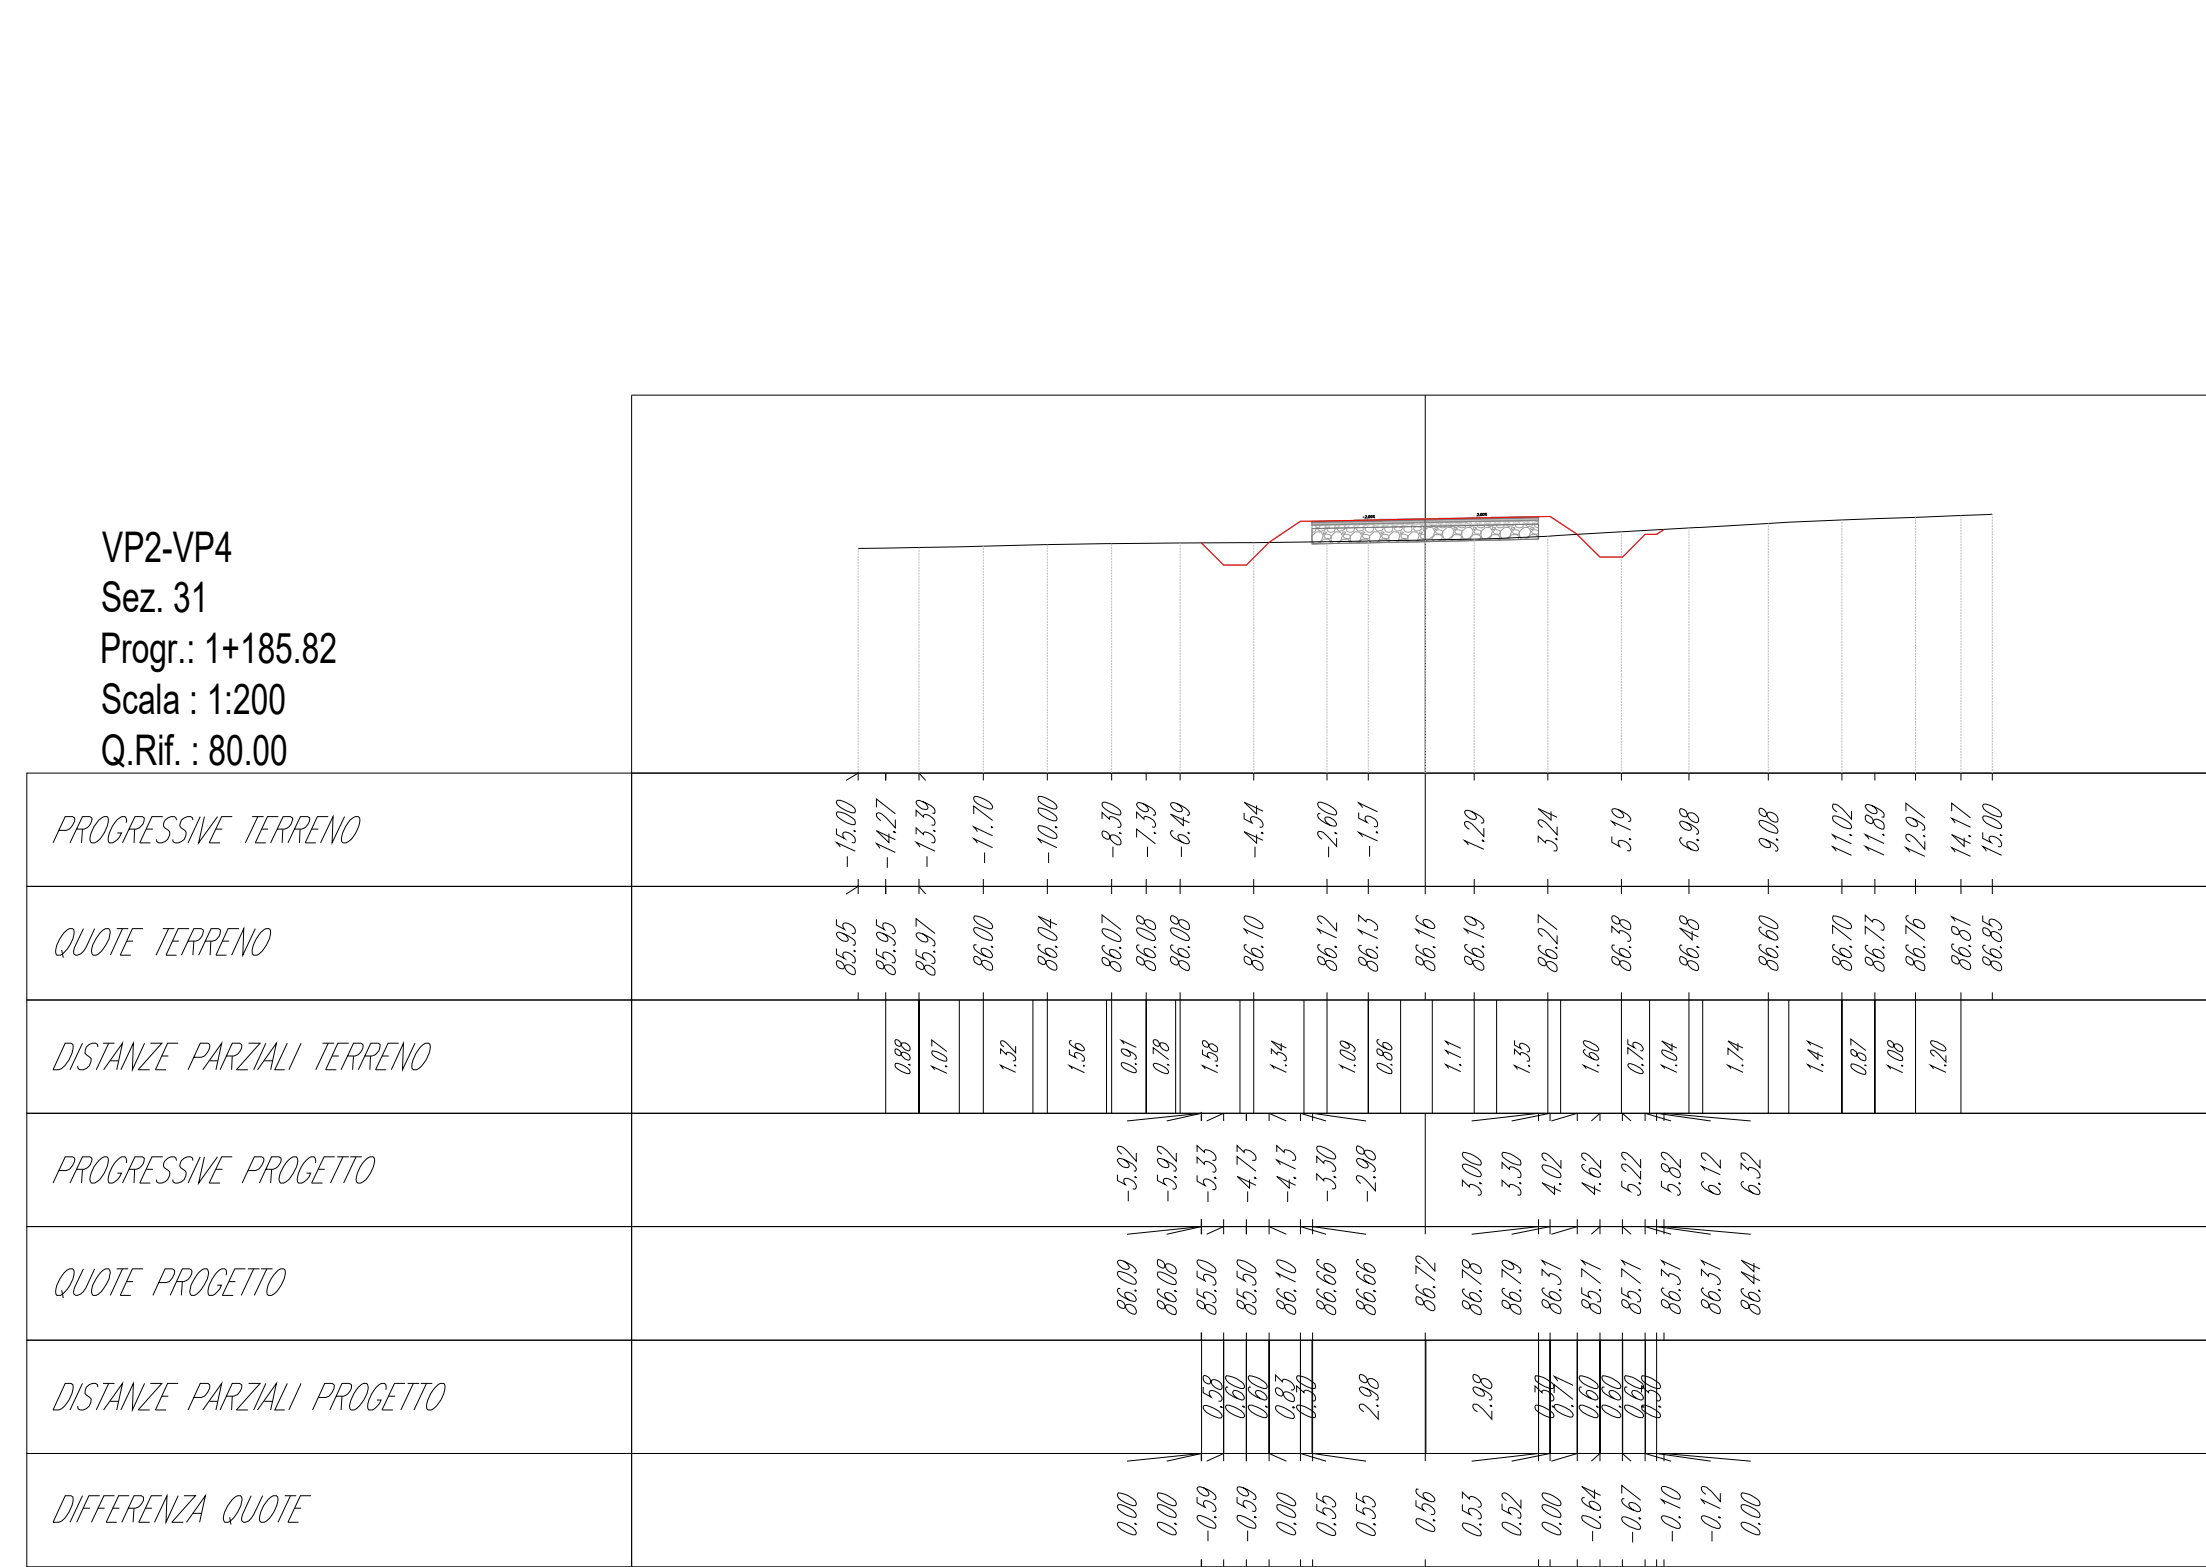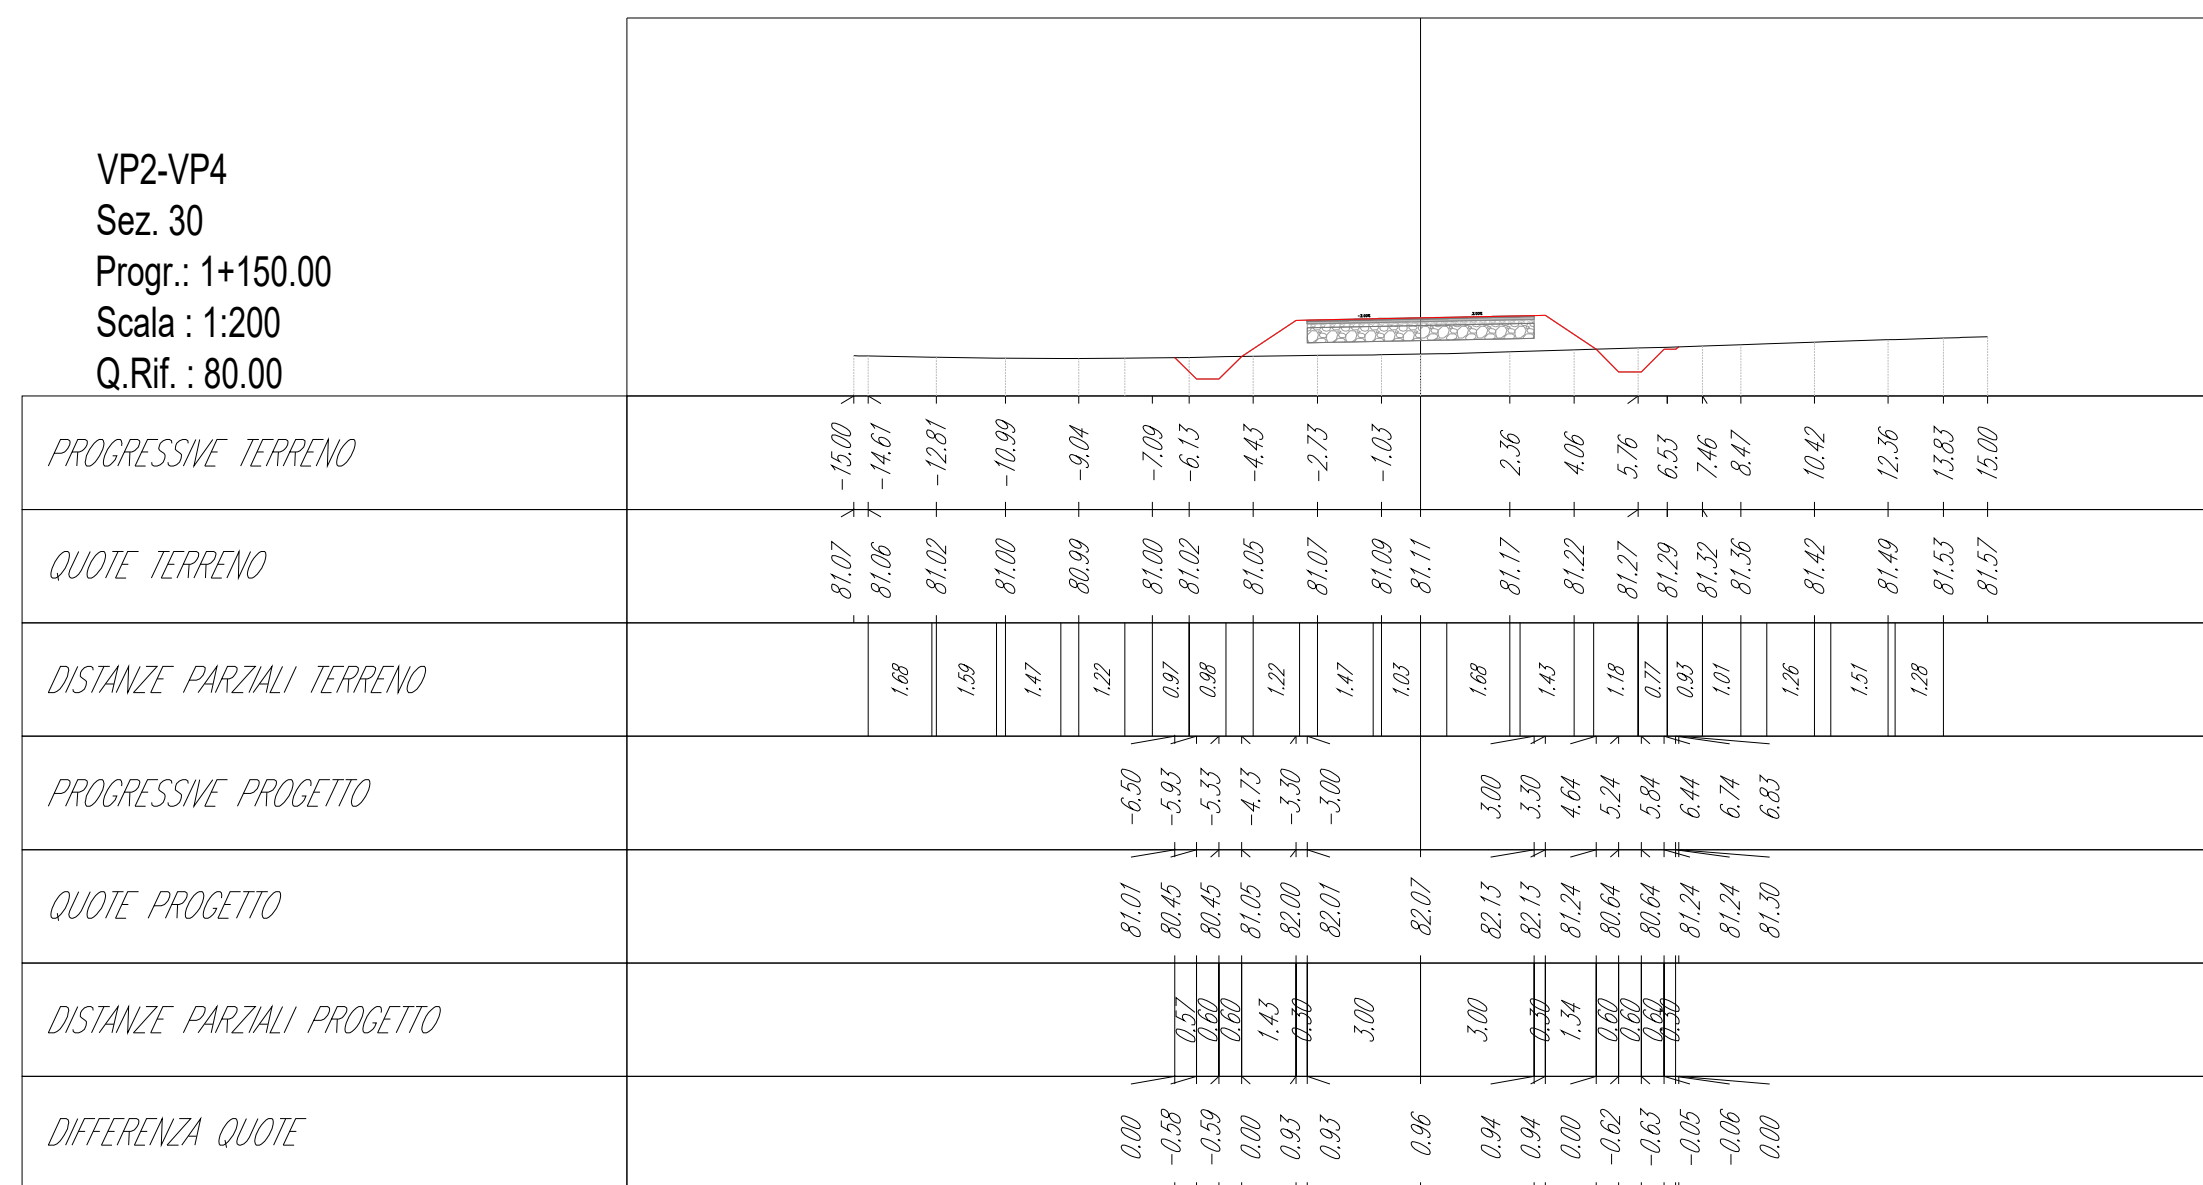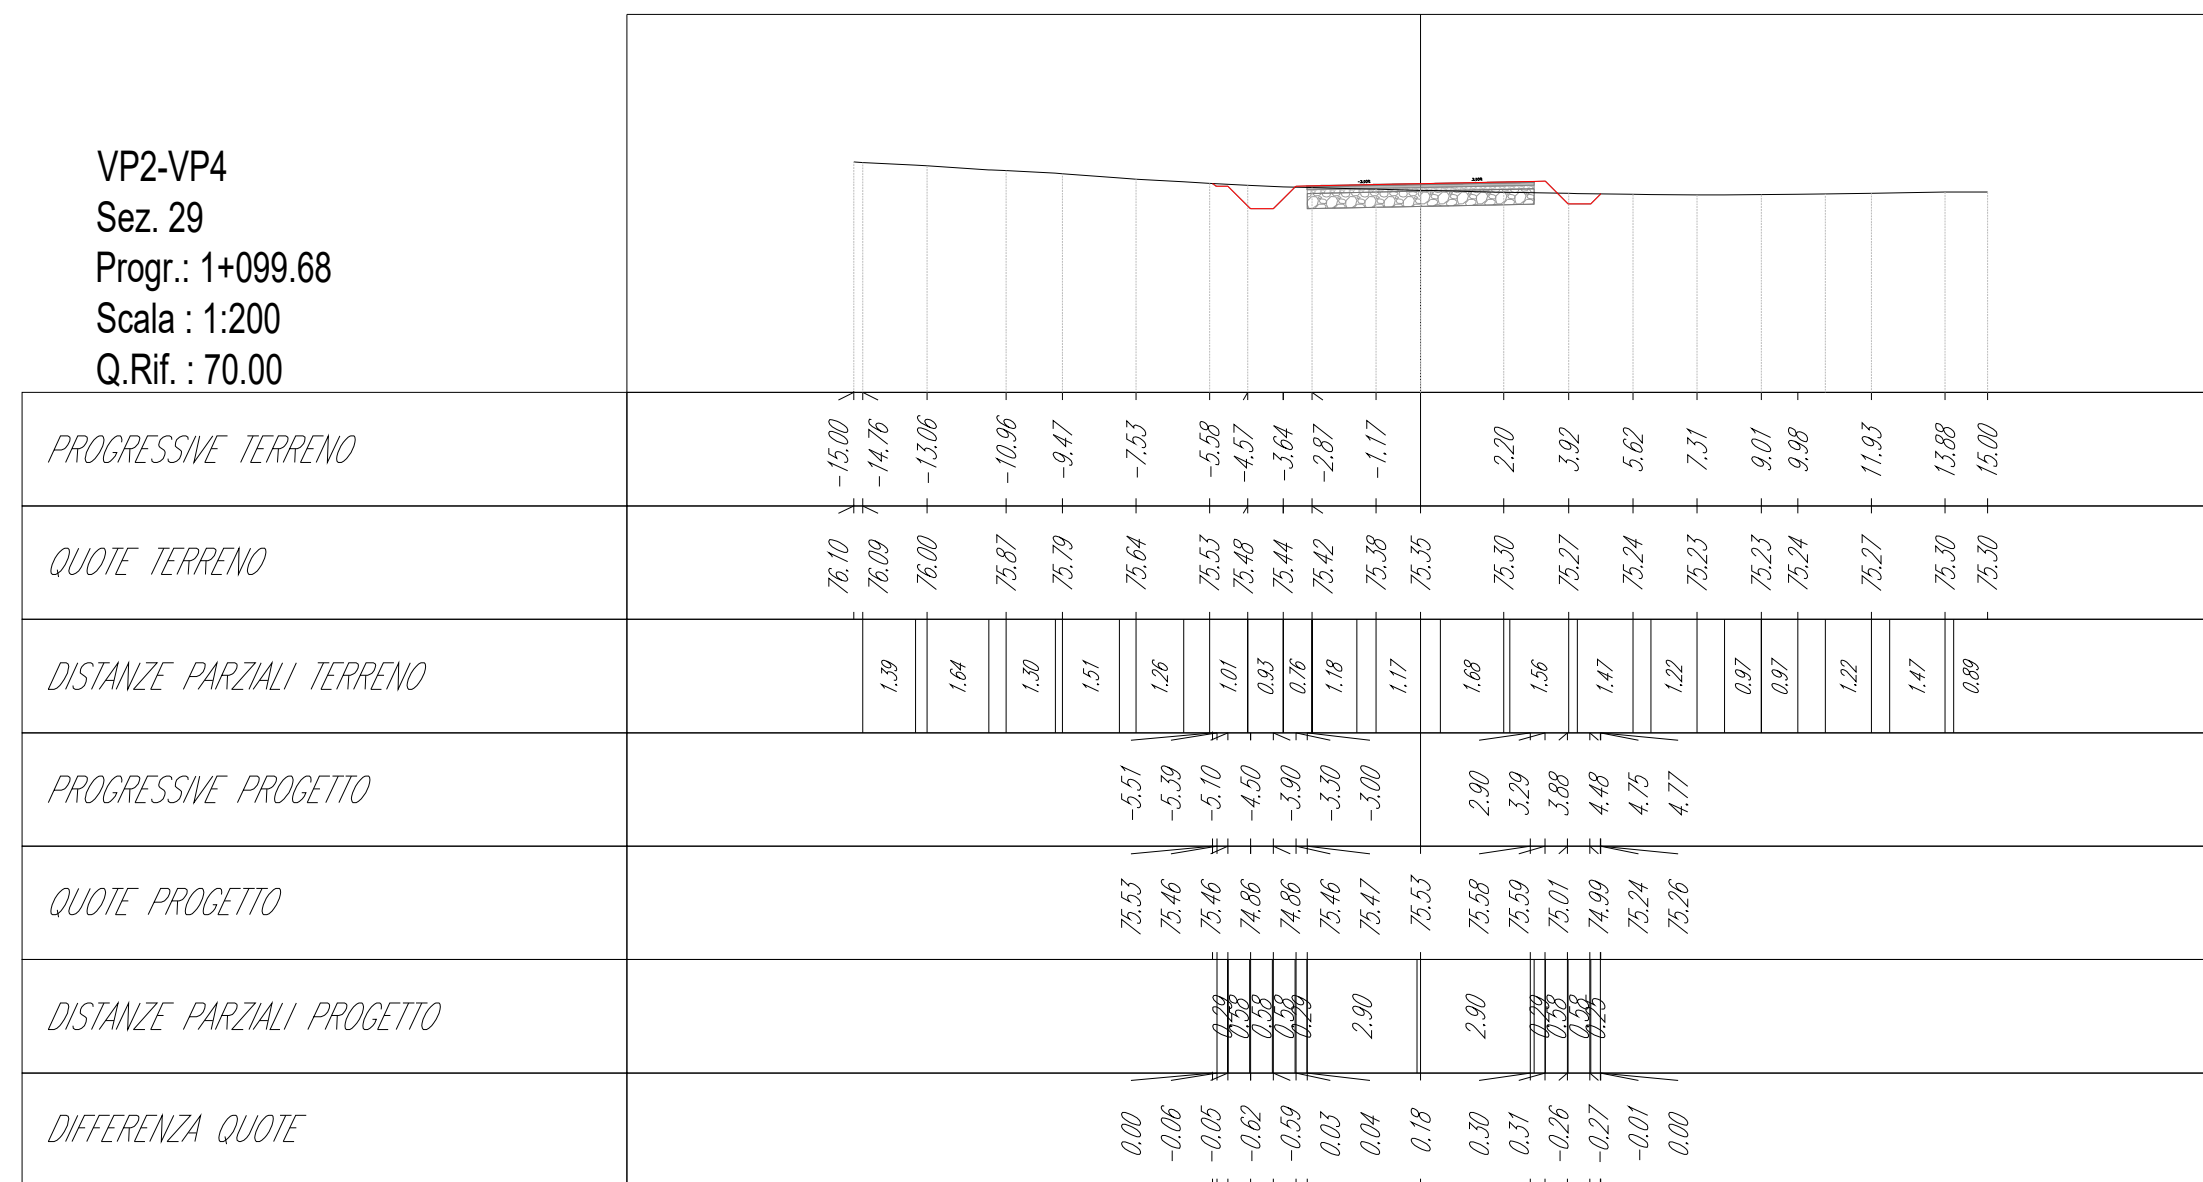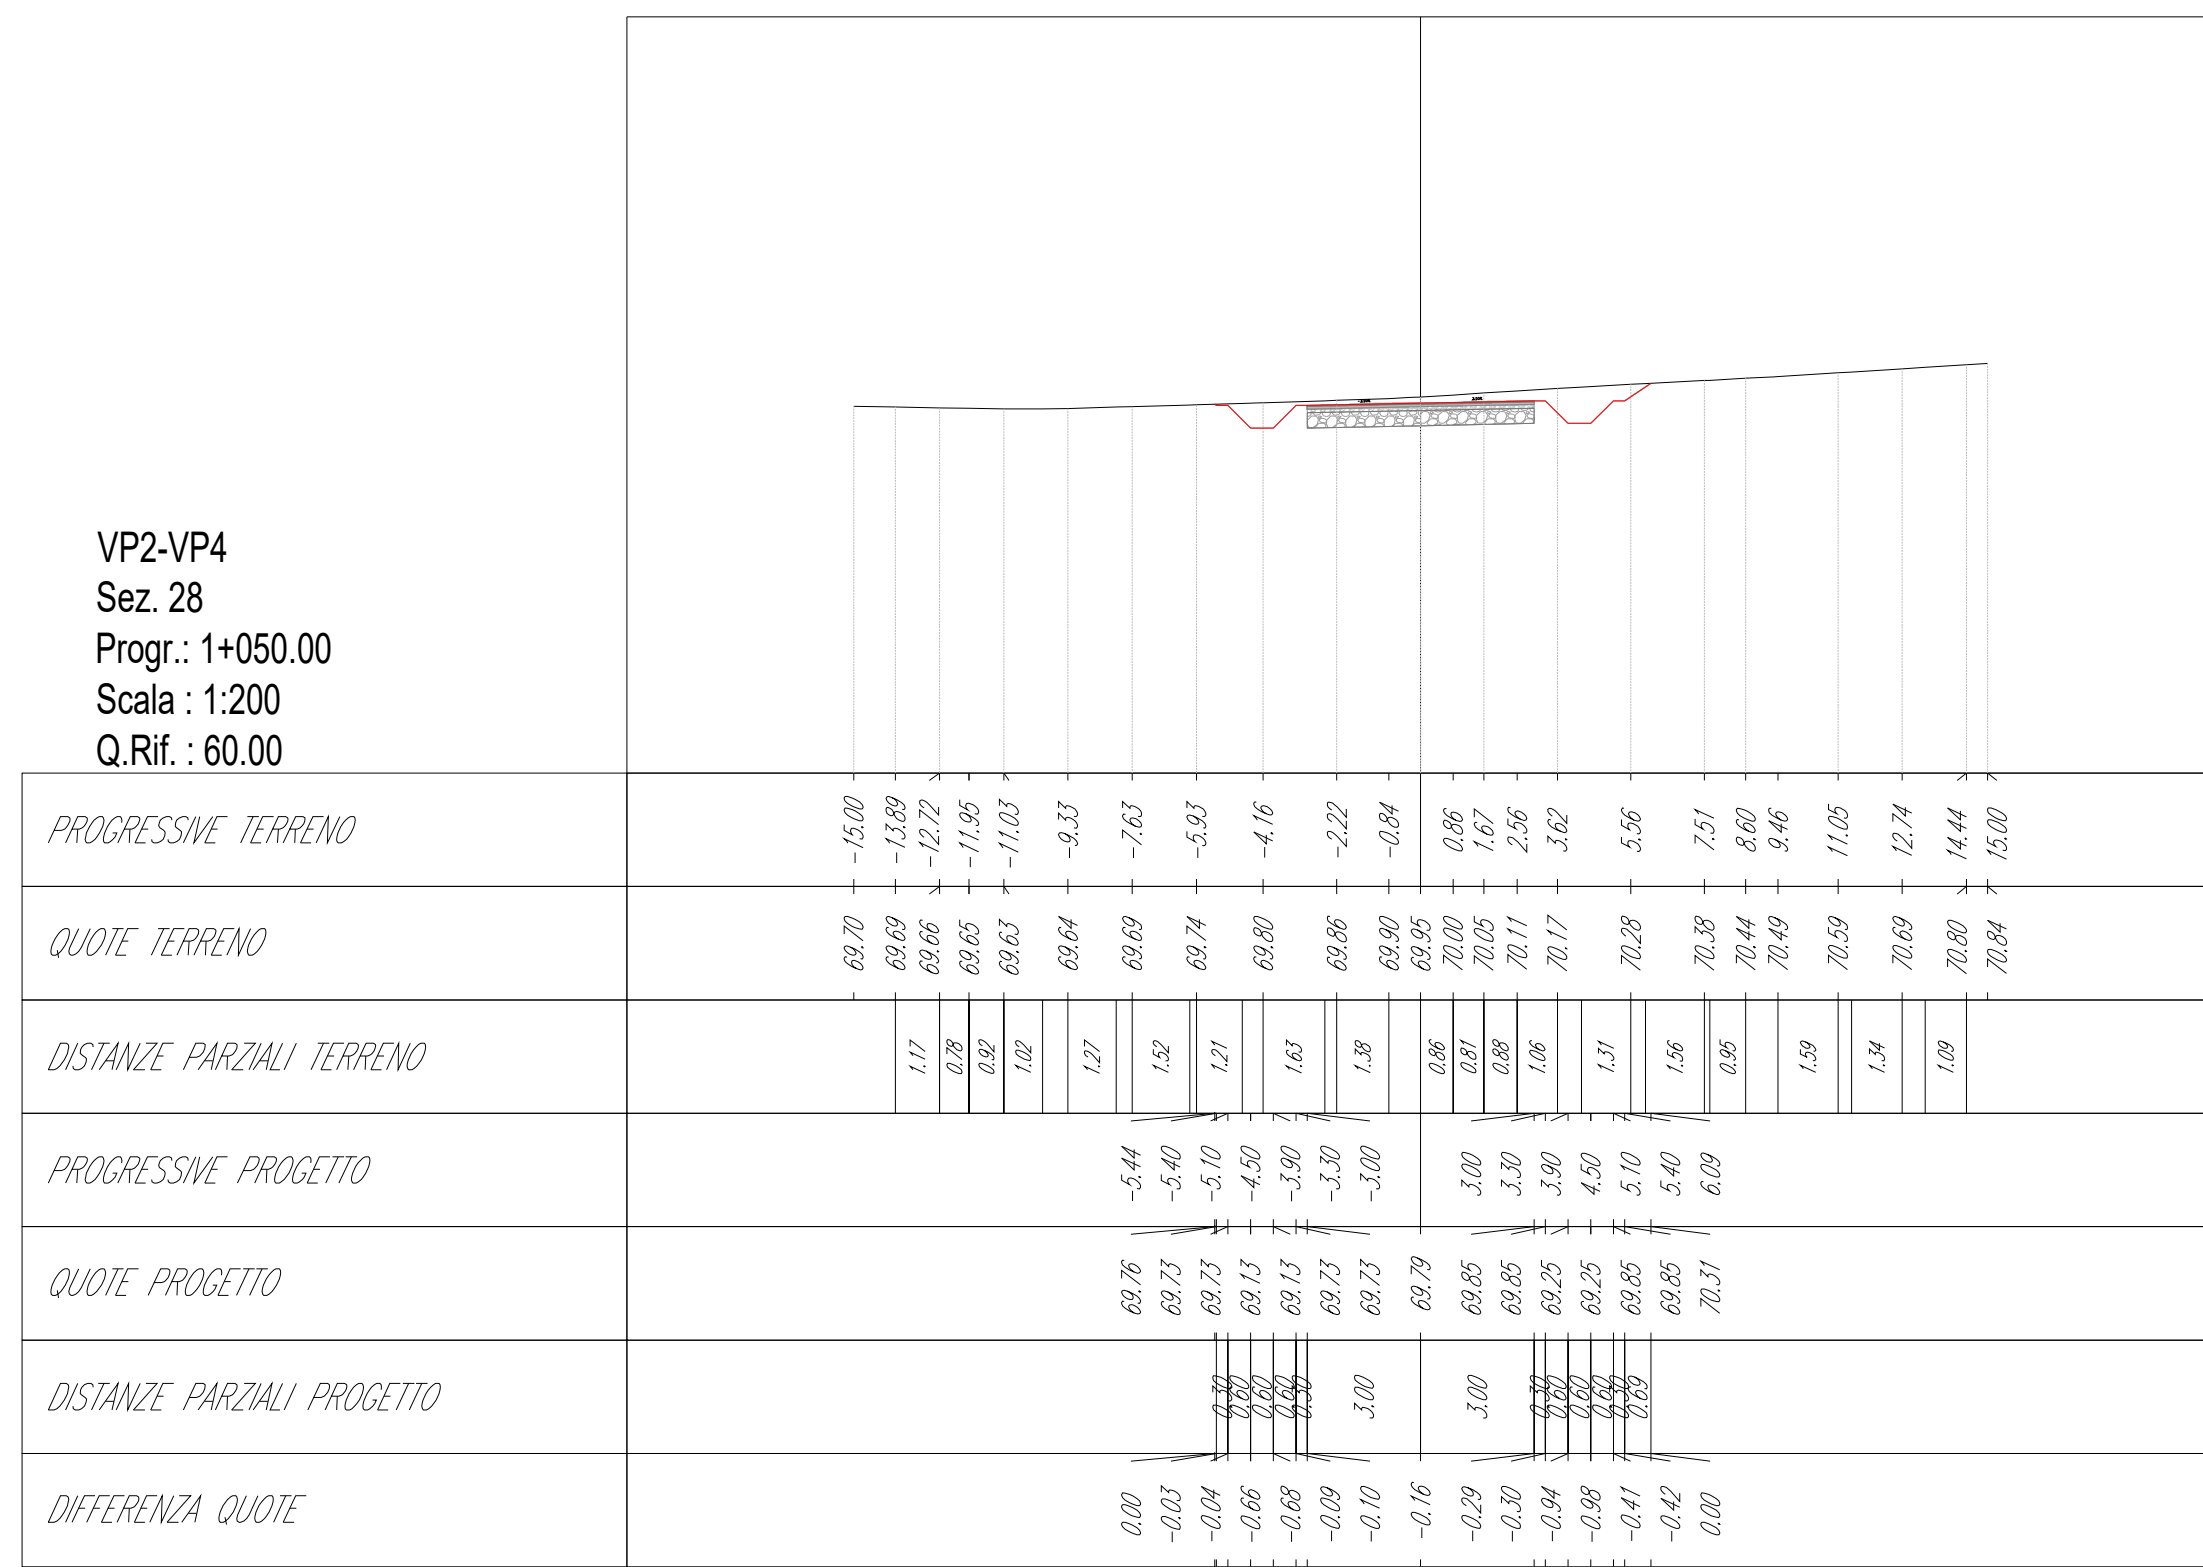

Oggetto: VP2: Planimetrie, profili e sezioni trasversali della viabilità di impianto

Proponente:



Sardeolica S.r.l.

Sesta Strada Ovest
09068 Uta; ZI Macchiaredd
Italy

Progettista:











Stantec S.p.A.

Centro Direzionale Milano 2 Palazzo Canova - 20090 Segrate
(Milano)
Tel: +39 02 94757240
www.stantec.com

01	INTEGRATI COMMENTI	G. Alfano	D.Mansi	P. Poinelli	06/10/2023
Revisione	Descrizione	Redatto	Controllato	Approvato	Data
Fase di progetto: Definitivo Pagina: 5/6 Formato Elaborato: A0 Scala: 1 : 200					

SEZIONI - Scala 1:1.000

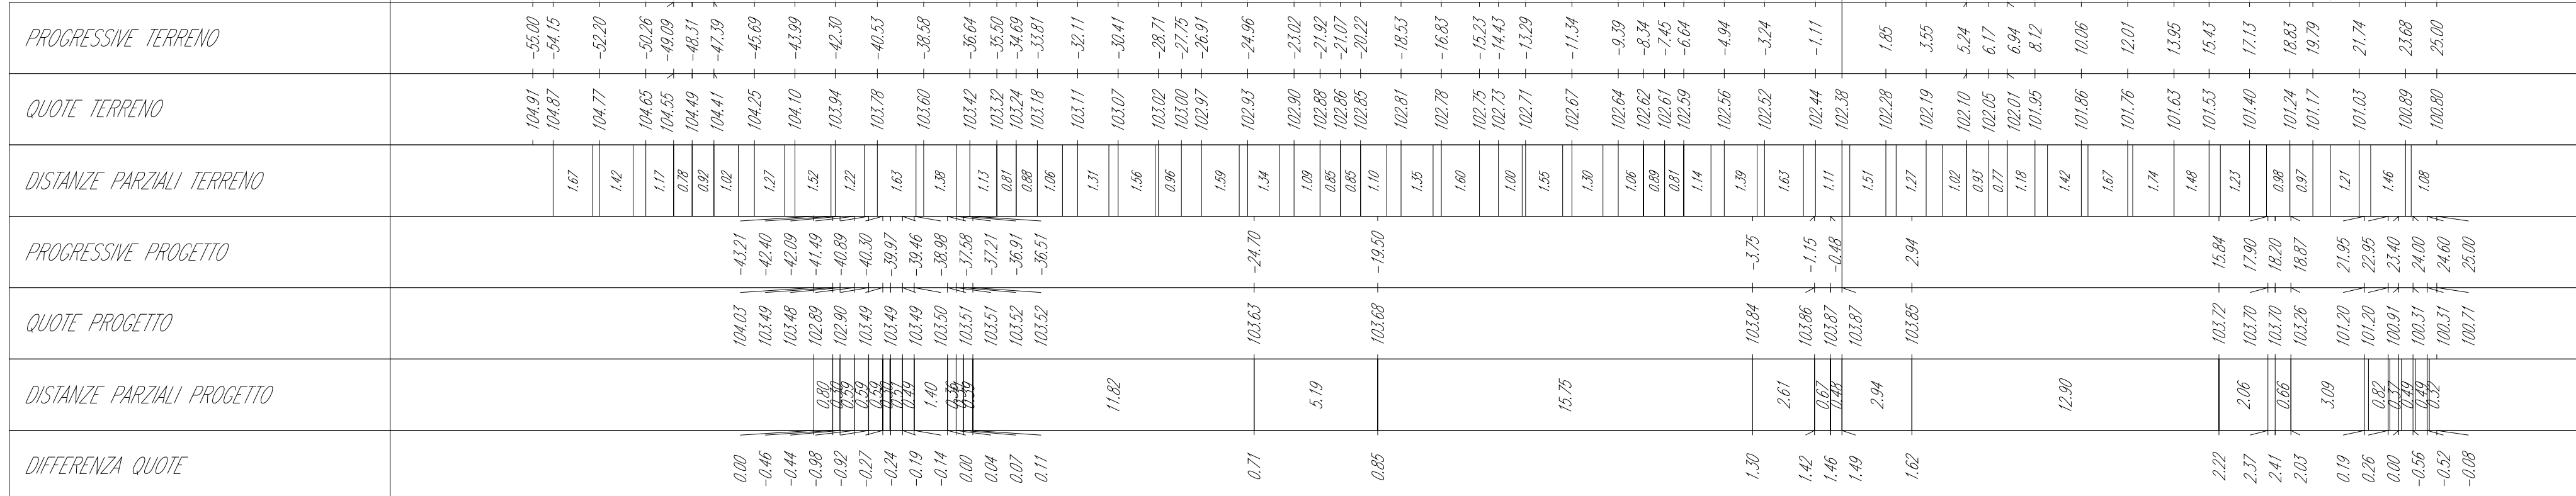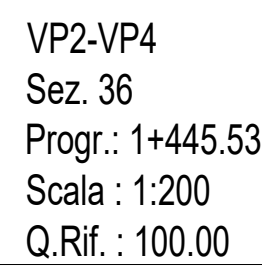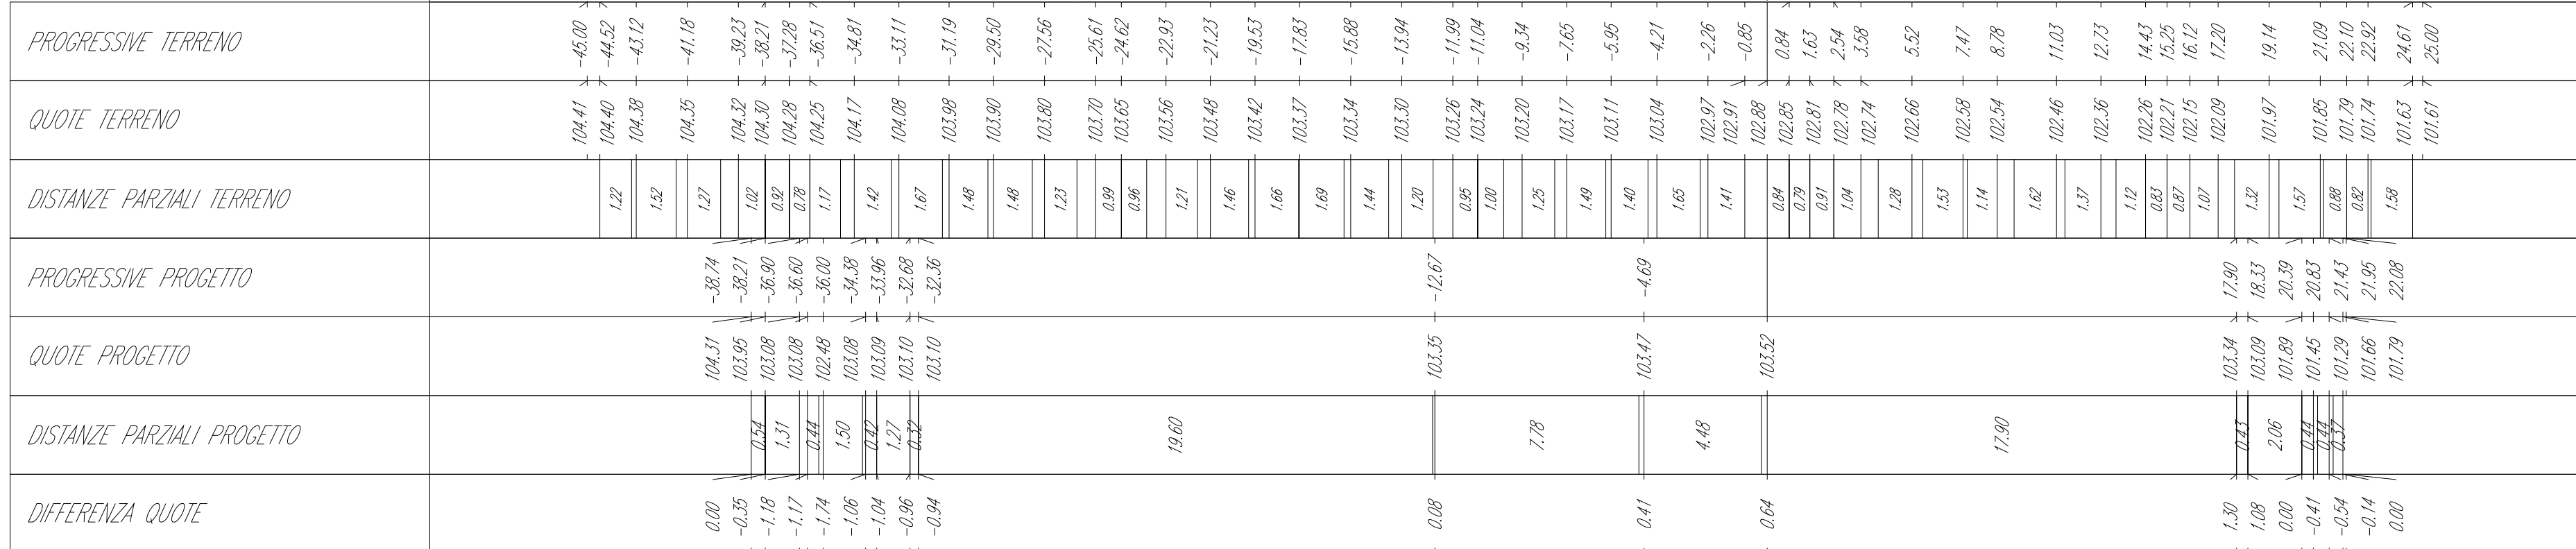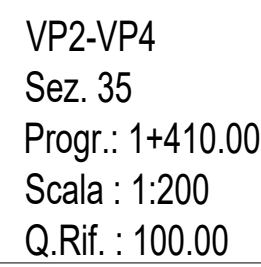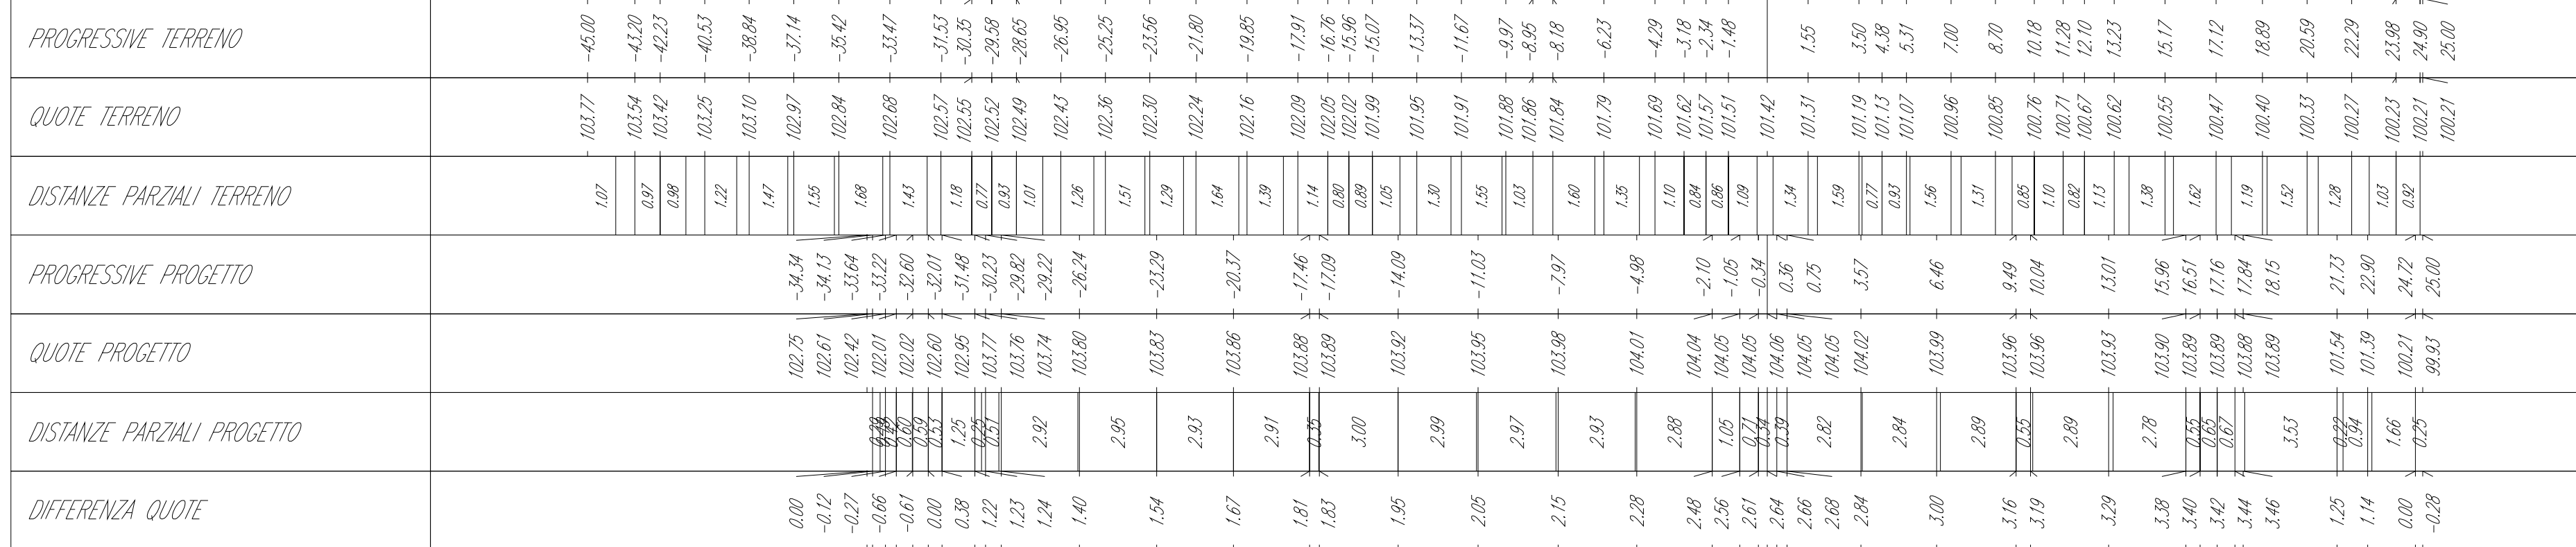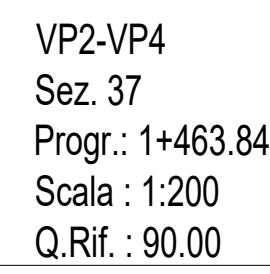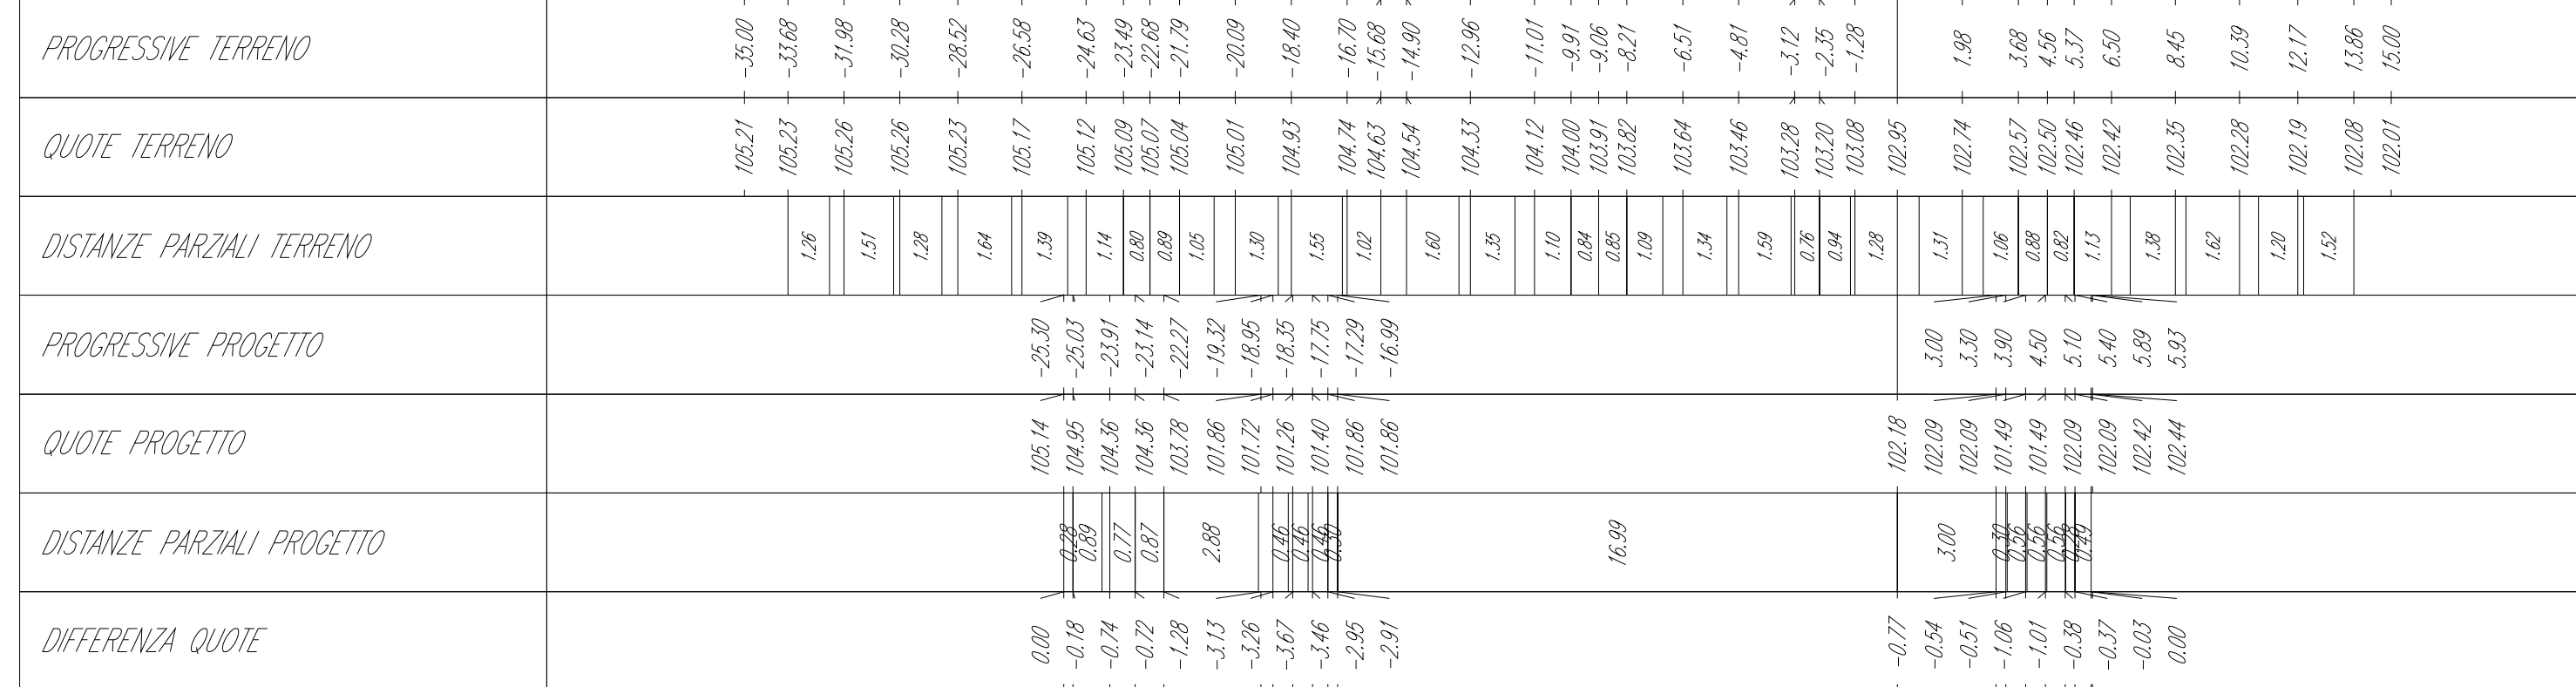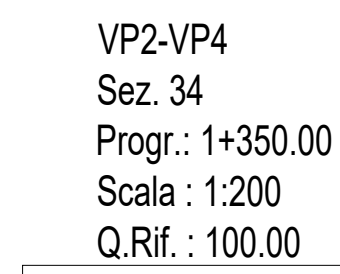

Oggetto: VP2: Planimetrie, profili e sezioni trasversali della viabilità di impianto

Proponente:



Sardeolica S.r.l

Sesta Strada Ovest
09068 Uta; ZI Macchiareda
Italy

Progettista:

**Stantec S.p.A.**

Centro Direzionale Milano 2 Palazzo Canova -20090 Segrate
(Milano)
Tel: +39 02 94757240
www.stantec.com

01	INTEGRATI COMMENTI		G. Alfano	D. Mansi	P. Polinelli	06/10/2023
Revisione	Descrizione	Redatto	Controllato	Approvato	Data	
Fase di progetto: Definitivo		Pagina: 6/6	Formato Elaborato: A0	Scala: 1 : 200		