


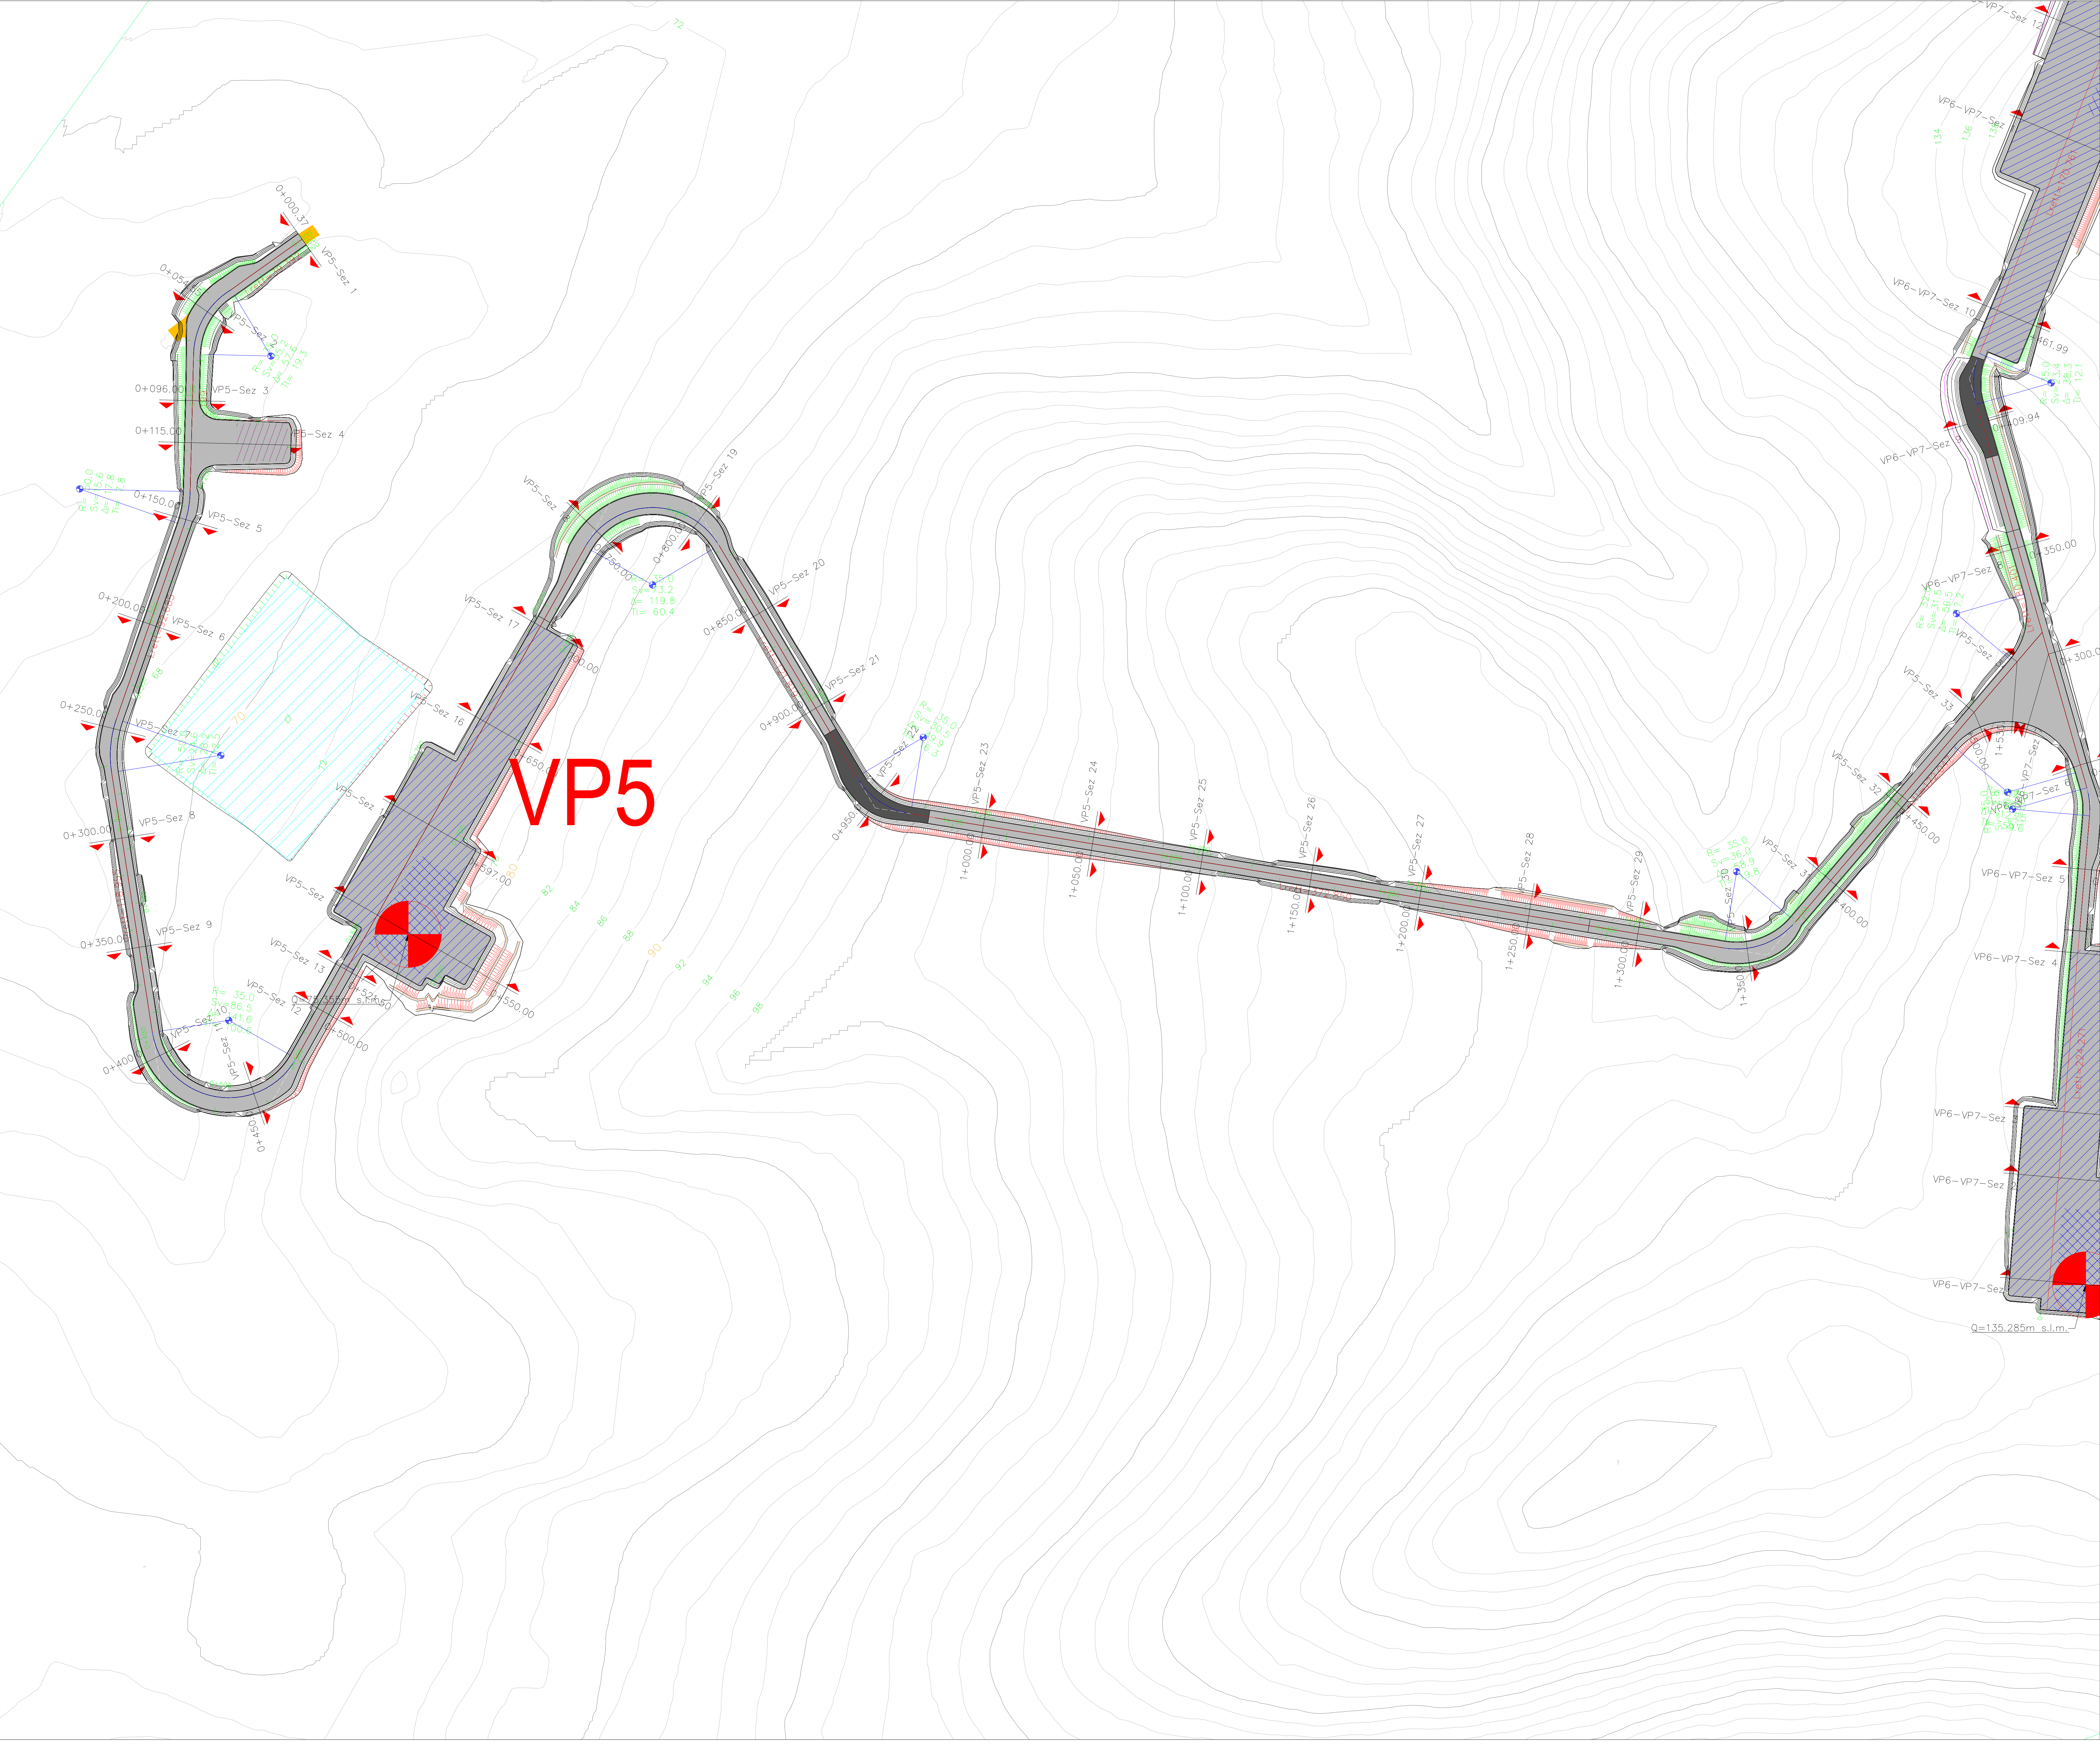

LEGENDA

- Strada non pavimentata
- Strada pavimentata
- Area delle piazzole da rinaturalizzare
- Area definitiva delle piazzole
- Tratti in rilevato
- Tratti in trincea
- Raccordi con viabilità esistente
- Banche orizzontali
- Terre armate
- Site Camp
- Cabina di raccolta

LEGENDA TABELLE DI TRACCIAMENTO

- Δ Angolo al centro della curva circolare
- R Raggio della curva circolare
- Sv Sviluppo della curva circolare
- Tl Lunghezza della tangente della curva circolare

TABELLA COORDINATE AEROGENERATORI

ID	Comune	Coordinate EPSG-3003		Quota (slm)
		Est	Nord	
VP1	Villaperuccio	1467281.72	4329442.03	128
VP2	Villaperuccio	1467206.57	4329183.01	103
VP3	Villaperuccio	1468058.81	4329100.03	78
VP4	Villaperuccio	1467142.9	4328657.79	54
VP5	Villaperuccio	1467892.66	4328599.64	79
VP6	Villaperuccio	1468676.6	4328997.54	145
VP7	Villaperuccio	1468651.37	4328441.09	139
VP8	Villaperuccio	1467363.36	4327944.06	115
VP9	Villaperuccio	1466803.48	4327769.96	70
VP10	Villaperuccio	1467473.24	4327437.77	76

IMPIANTO EOLICO "MONTE PRANU"

Oggetto:
VP5: Planimetrie, profili e sezioni trasversali della viabilità di impianto

Proponente:



Sardeolica S.r.l.

Seata Strada Ovest
09068 Itra, 20 Macchiarèdu
Italy

Progettista:



Stantec S.p.A.

Centro Direzionale Milano 2 Palazzo Canova -20090 Segrate
(Milano)
Tel: +39 02 94757240
www.stantec.com



02	INTEGRATI COMMENTI	M. De Ros	D. Mani	P. Polinelli	06/10/2023
Revisione	Descrizione	Redatto	Controllato	Approvato	Data

Fase di progetto: Definitivo Pagina: 1/13 Formato Elaborato: A0 Scala: 1 : 1000

LIVELLETTA

L=54.18m i=-1.50% Δh=-0.81m	L=54.65m i=-2.50% Δh=-1.37m	L=243.49m i=1.50% Δh=3.65m	L=22.50m i=6.00% Δh=3.77m	L=62.79m i=6.00% Δh=3.77m	L=35.00m	L=100.60m i=1.00% Δh=1.01m	L=84.92m i=0.40% Δh=0.34m	L=33.00m	L=90.33m i=7.00% Δh=6.32m	L=5.00m	L=325.06m i=19.00% Δh=32.51m	L=44.60m	L=147.88m i=4.08% Δh=1.60m	L=9.58m	L=188.75m i=5.00% Δh=9.43m
-----------------------------------	-----------------------------------	----------------------------------	---------------------------------	---------------------------------	----------	----------------------------------	---------------------------------	----------	---------------------------------	---------	------------------------------------	----------	----------------------------------	---------	----------------------------------

Profilo: Vista Profilo VP5
Scala : 500:100
Q.Rif. : 60.00

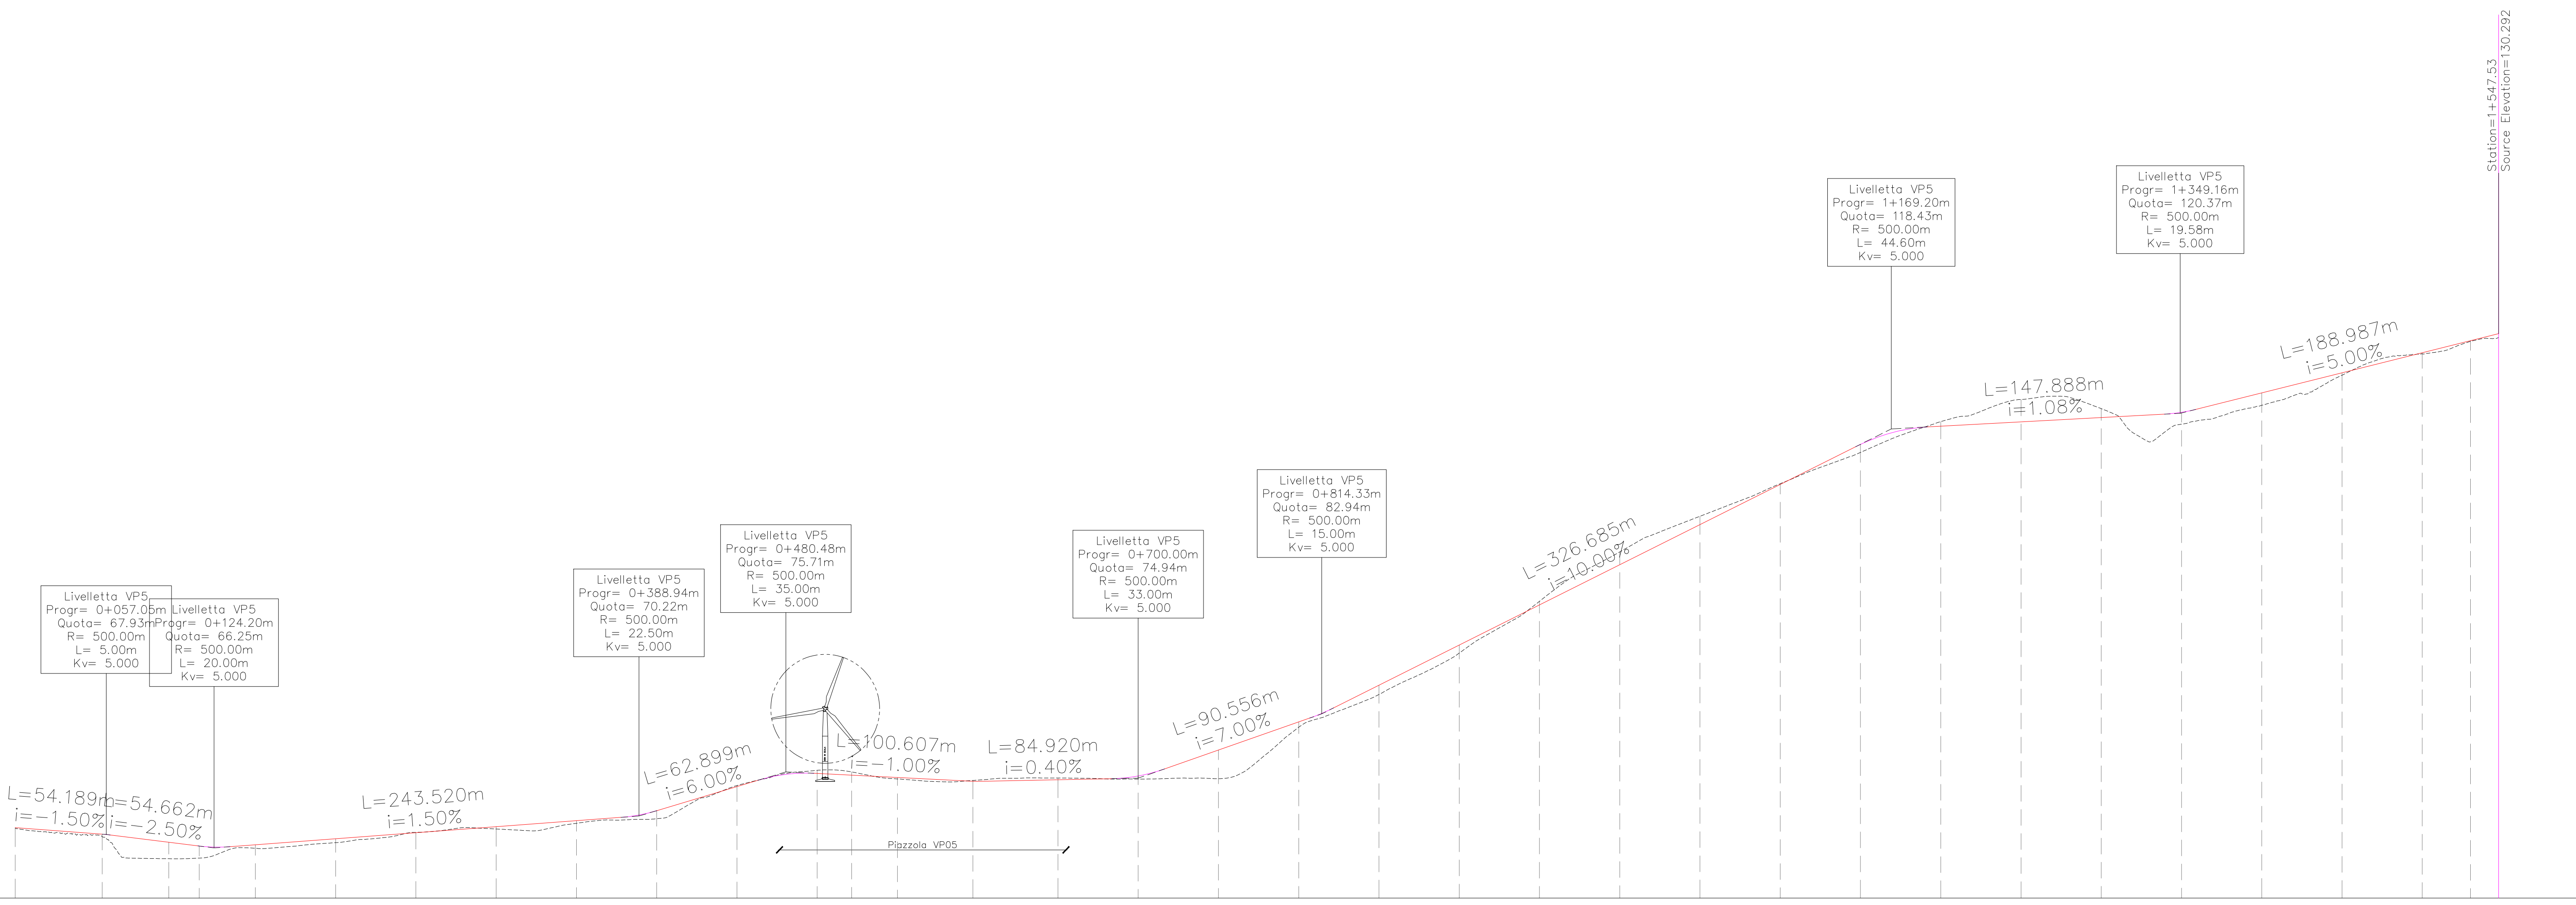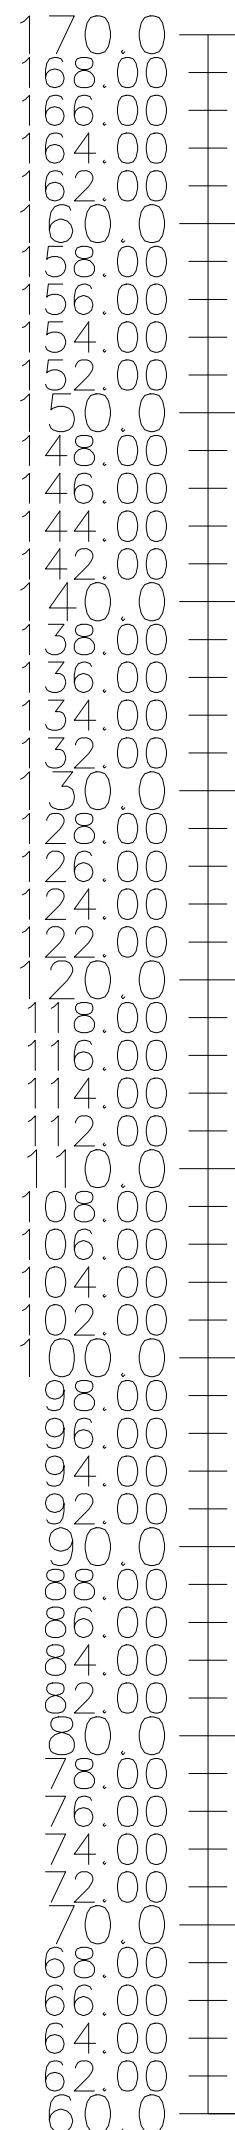

NUMERO SEZIONE
DISTANZE PROGRESSIVE
DISTANZE PARZIALI
QUOTE PROGETTO
QUOTE TERRENO
DIFFERENZA QUOTE
ETTOMETRICHE

	2	3	4	5	6	7	8	9	10	11	12	13	14	15	16	17	18	19	20	21	22	23	24	25	26	27	28	29	30	31	32	33	34
	0+084.25-	0+096.00-	0+150.00-	0+192.00-	0+202.00-	0+282.00-	0+302.00-	0+350.00-	0+402.00-	0+422.00-	0+502.00-	0+517.50-	0+550.00-	0+597.00-	0+630.00-	0+702.00-	0+750.00-	0+802.00-	0+822.00-	0+830.00-	0+840.00-	1+002.00-	1+050.00-	1+050.00-	1+080.00-	1+092.00-	1+202.00-	1+250.00-	1+302.00-	1+350.00-	1+402.00-	1+450.00-	1+502.00-
	54,18	41,45	19,00	35,00	50,00	50,00	50,00	50,00	50,00	50,00	50,00	21,50	28,50	47,00	53,00	50,00	50,00	50,00	50,00	50,00	50,00	50,00	50,00	50,00	50,00	50,00	50,00	50,00	50,00	50,00	50,00	30,00	
	67,97	66,95	66,48	66,64	67,39	68,14	68,89	69,64	70,88	71,88	73,52	75,30	76,50	78,44	81,94	86,51	91,51	96,51	101,51	106,51	111,51	116,50	118,76	119,30	119,84	120,49	121,84	122,91	124,41	125,91	127,31		
	67,67	64,91	64,88	66,30	66,90	68,16	68,61	69,31	69,88	70,62	73,91	75,71	74,84	74,65	74,85	74,92	74,97	81,28	85,35	90,51	96,96	103,10	107,55	111,60	115,50	118,24	122,09	123,85	124,02	127,17	128,12	127,78	
	0,00	2,05	1,50	0,43	0,49	-0,05	0,28	0,32	0,08	-0,03	-0,39	-0,41	0,08	-0,08	-0,21	0,29	0,37	0,66	1,15	-0,45	-1,60	-1,04	-0,00	0,00	0,28	-0,59	-2,79	-3,11	1,48	1,54	0,29	0,03	
	00	01			02		03		04		05		06		07		08		09		10		11		12		13		14		15		

IMPIANTO EOLICO "MONTE PRANU"

Oggetto:
VP5: Planimetrie, profili e sezioni trasversali della viabilità di impianto

Proponente:



Sardeolica S.r.l.

Setta Strada Ovest
09068 Ite. 21 Macchiarèddu
Italy

Progettista:






Stantec S.p.A.

Centro Direzionale Milano 2 Palazzo Canova -20090 Segrate
(Milano)
Tel. +39 02 94757240
www.stantec.com

02	INTEGRATI COMMITI	M. De Ros	D. Mani	P. Polinelli	06/10/2023
Revisione	Descrizione	Redatto	Controllato	Approvato	Data
Fase di progetto: Definitivo	Pagina: 2/13	Formato Elaborato: A0	Scala: 1 : 2000		

SEZIONI - Scala 1:100

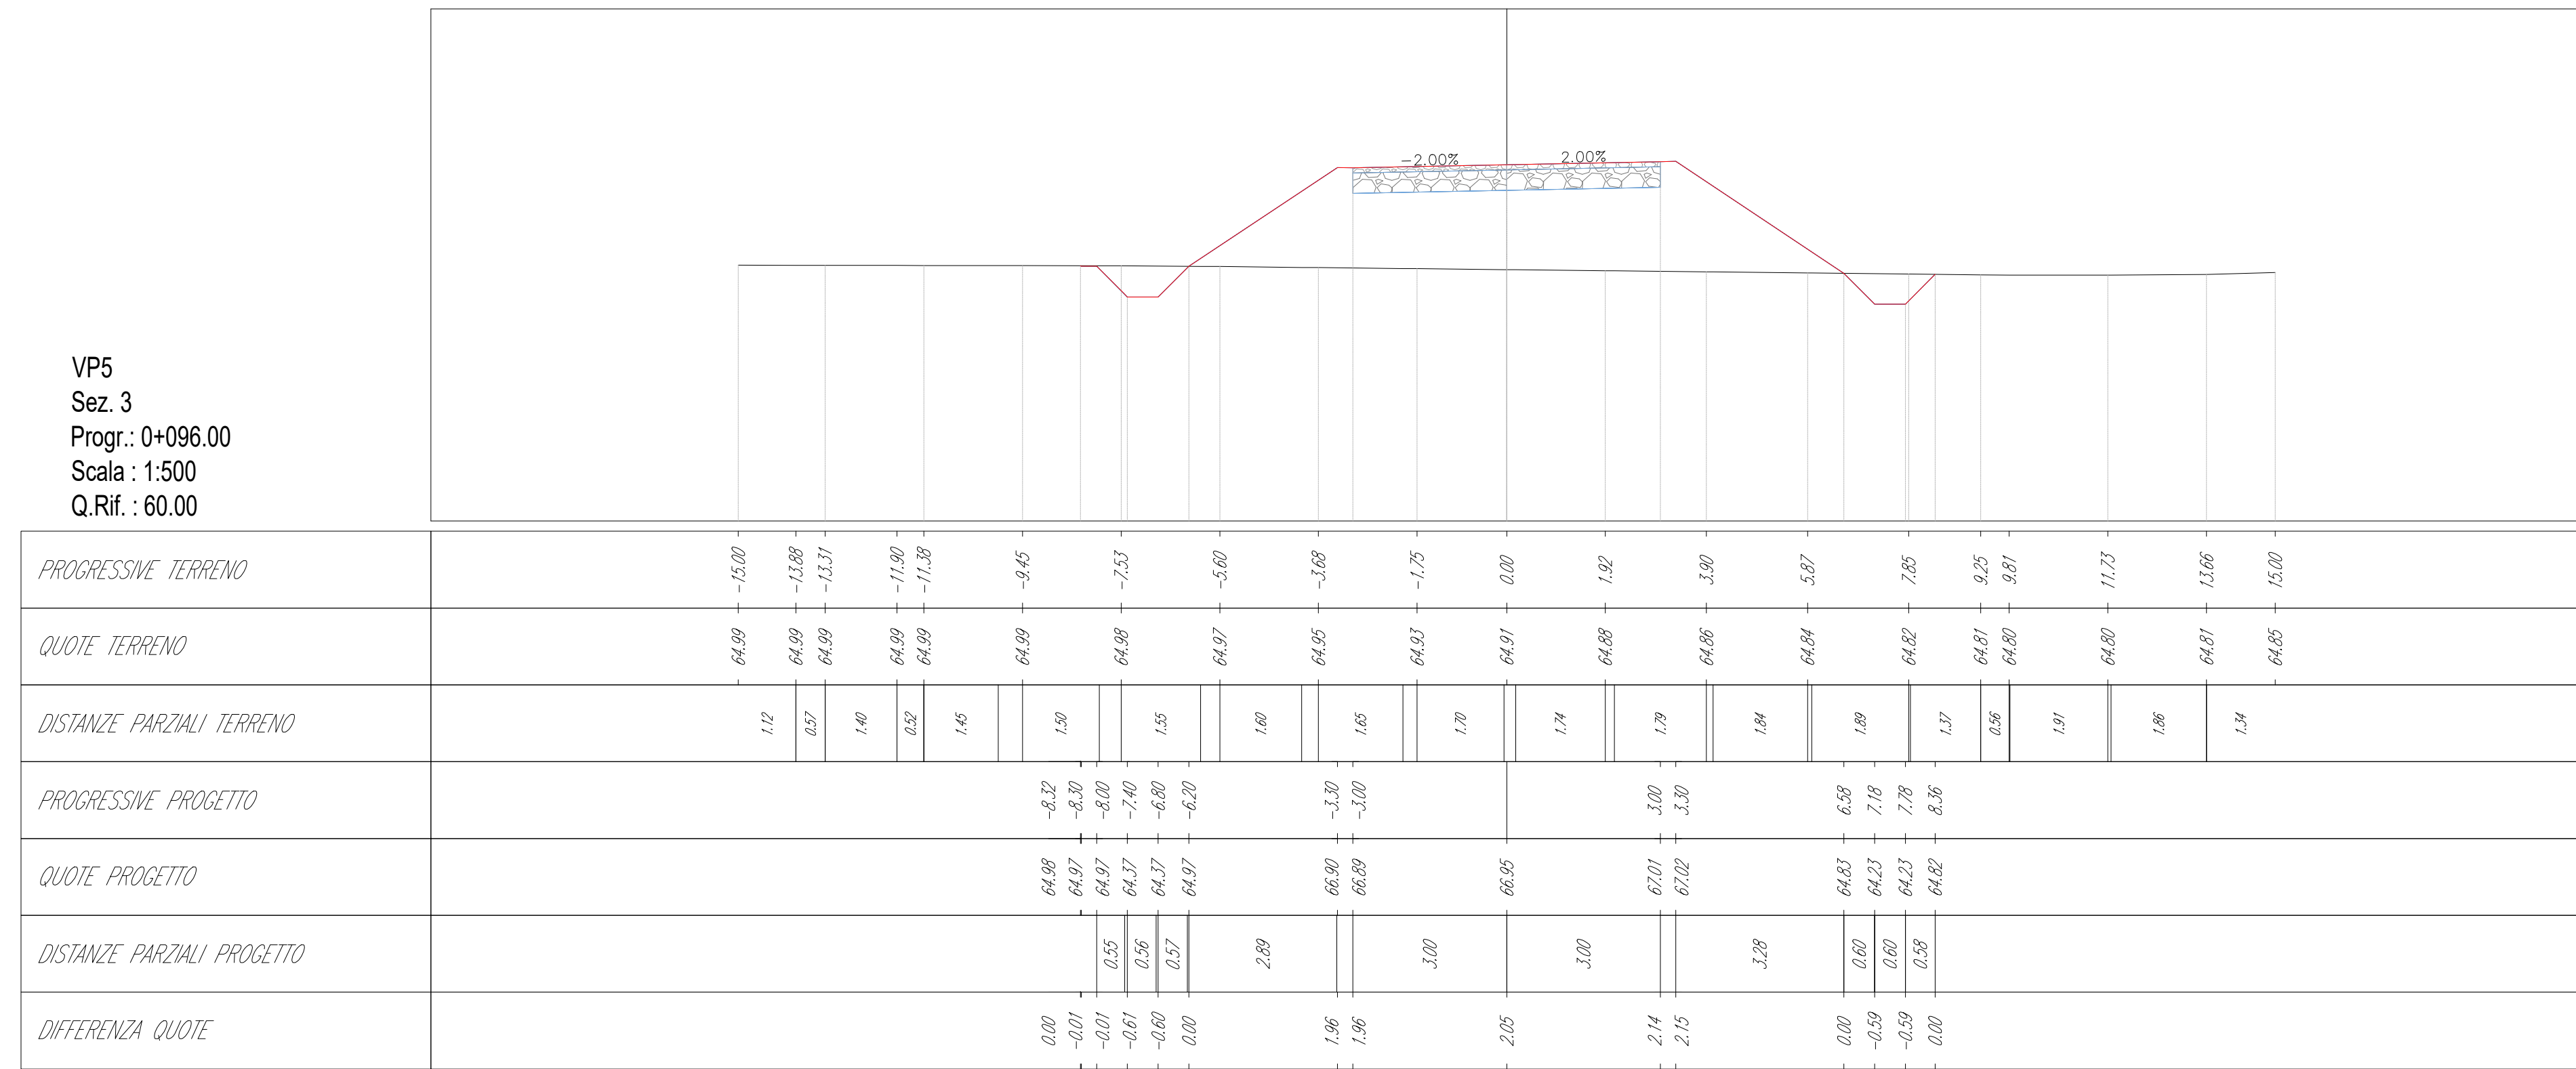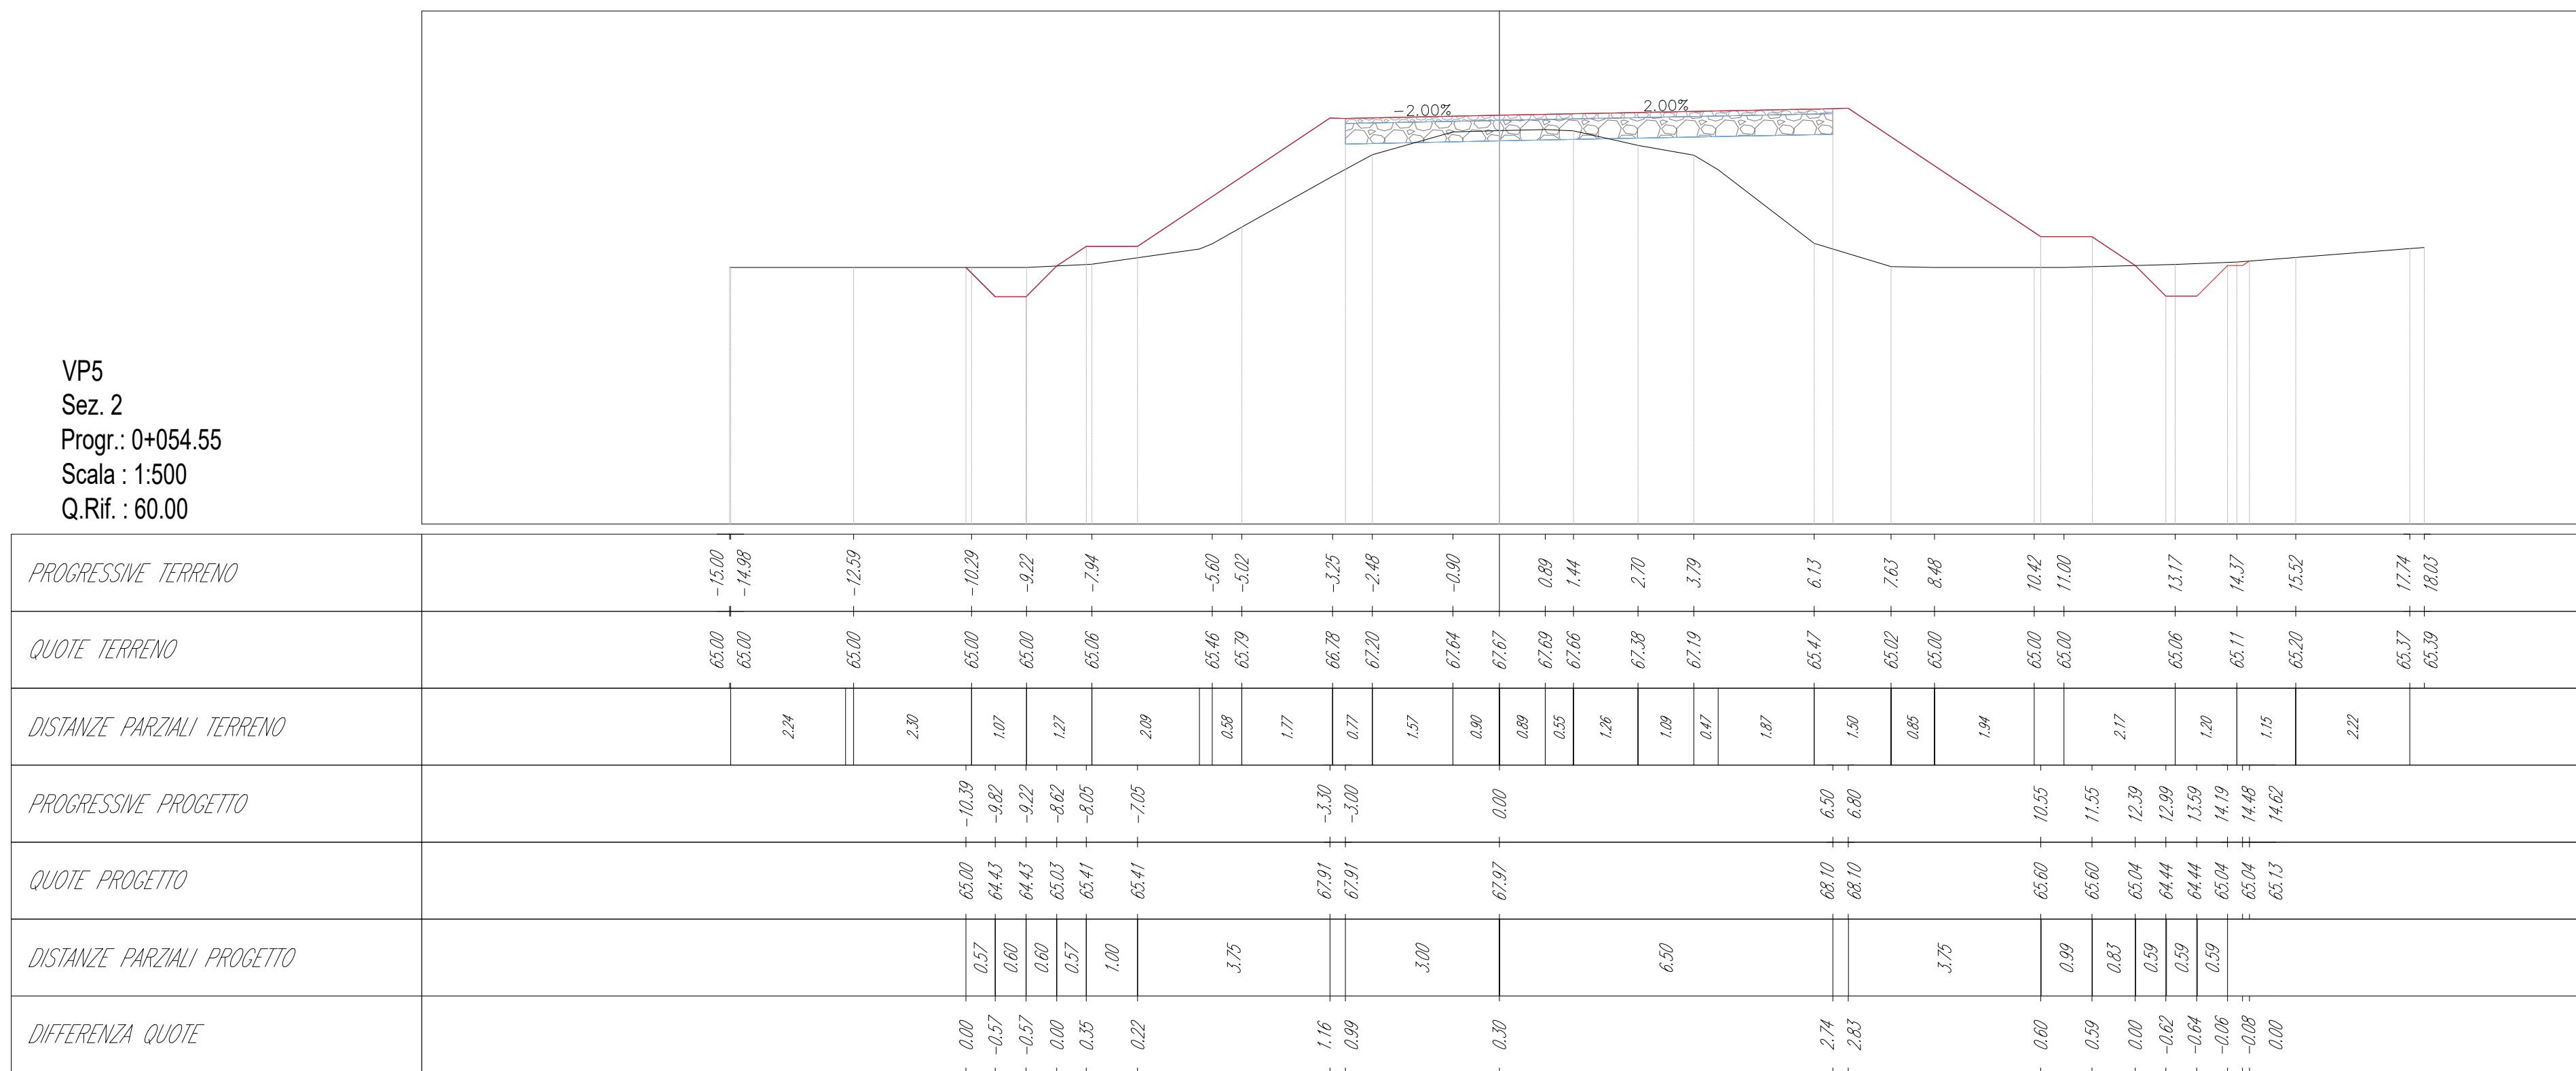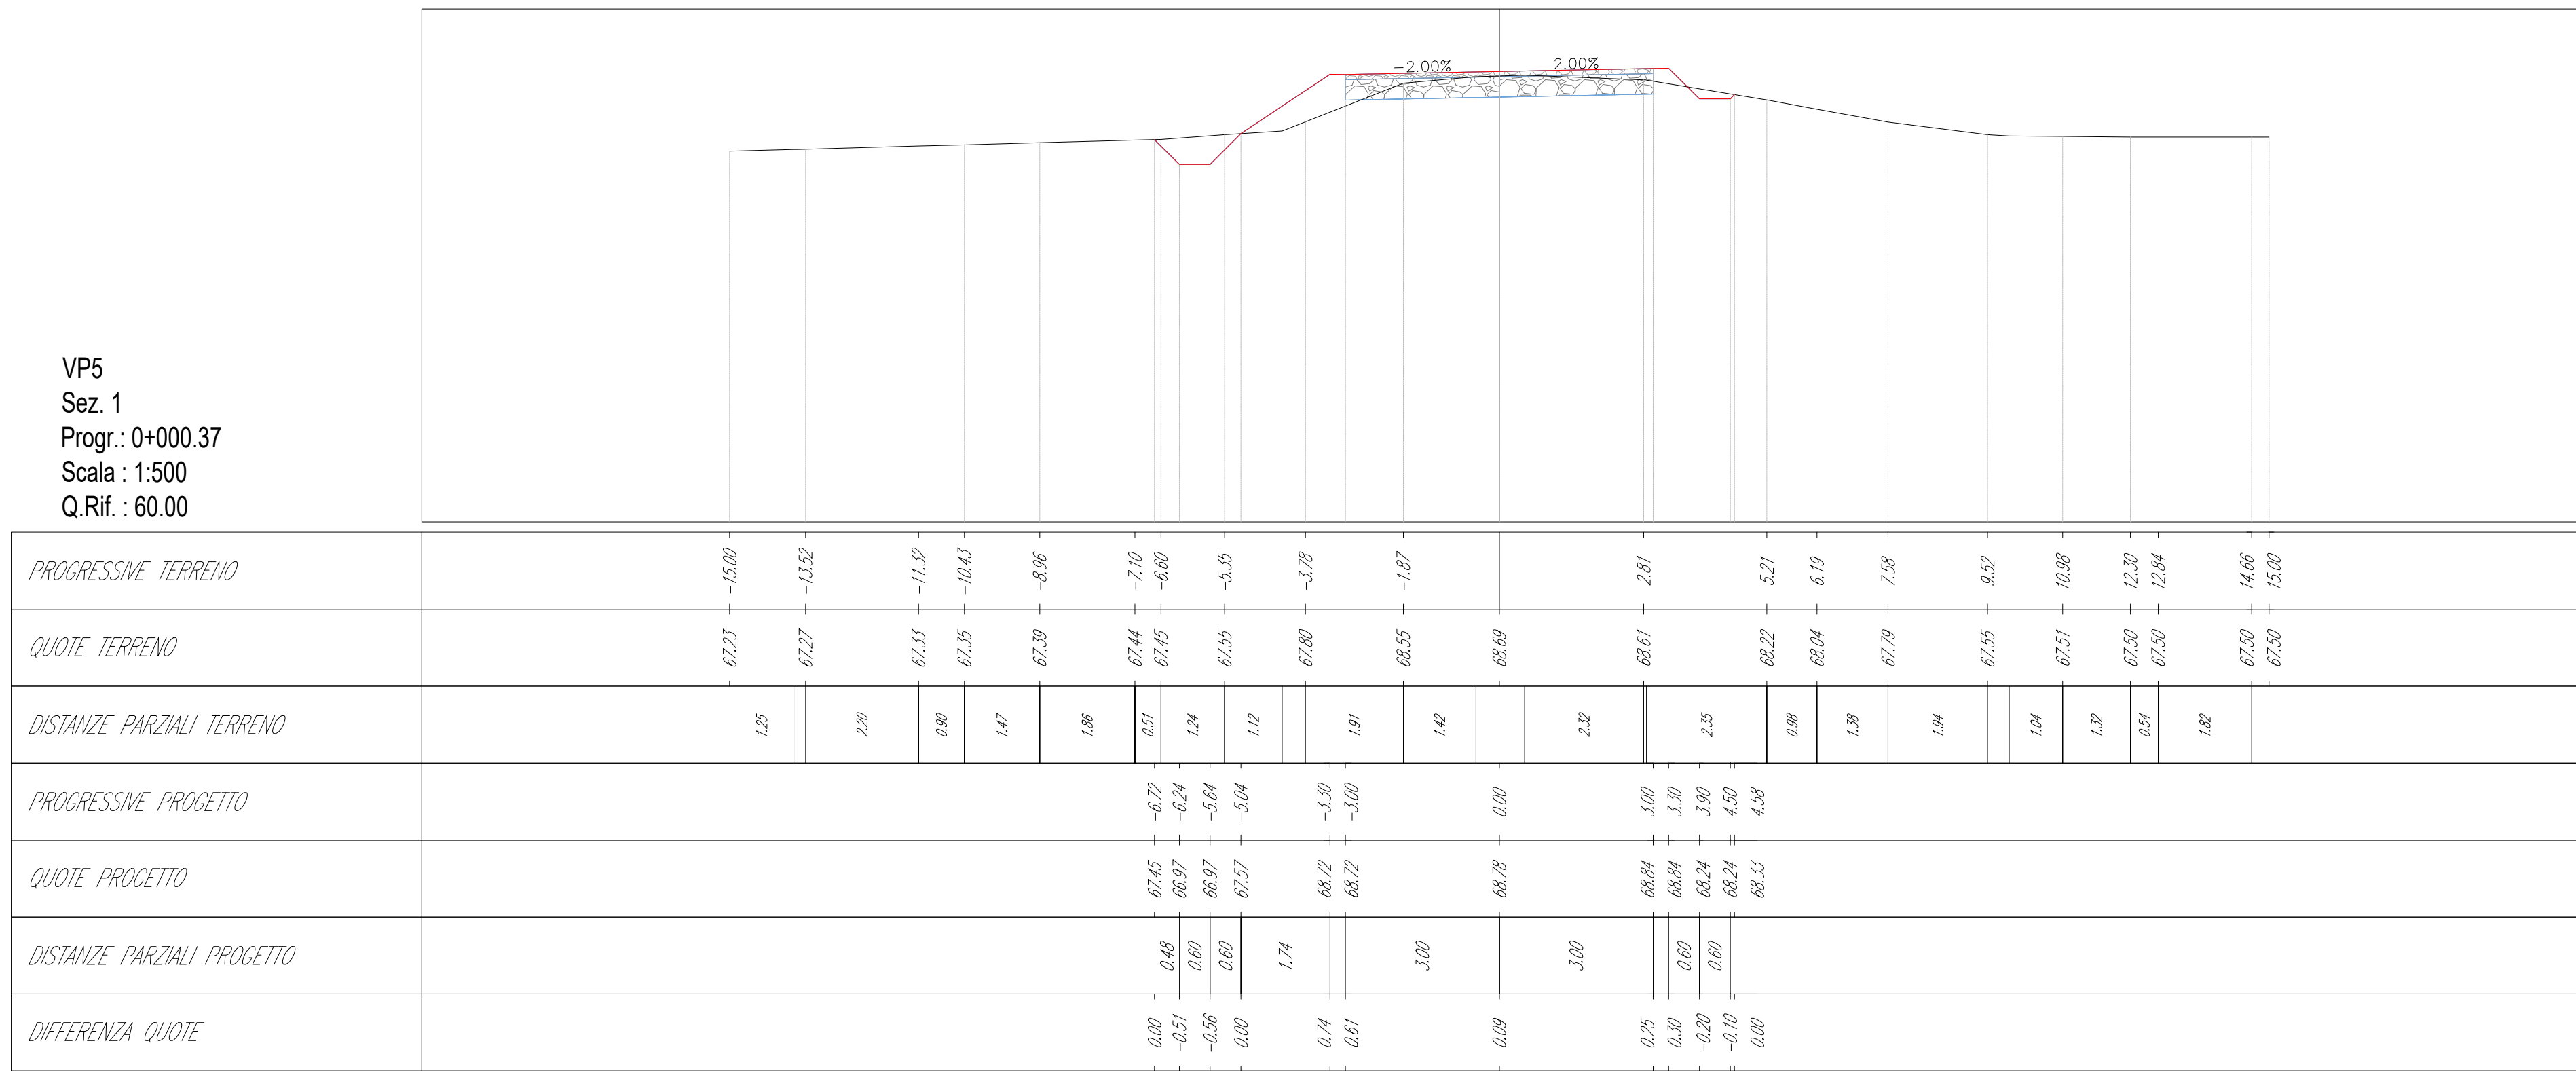

IMPIANTO EOLICO "MONTE PRANU"									
 Oggetto: VP5: Planimetrie, profili e sezioni trasversali della viabilità di impianto									
 Proponente:  SARDEOLICA Renewable Energy		 Progettista:  Stantec							
Sardegna S.r.l. Sexto Strada Ovest 09068 Uta: 21 Macchiareddu Italy		Stantec S.p.A. Centro Direzionale Milano 2 Palazzo Canova - 20090 Segrate (Milano) Tel: +39 02 94757240 www.stantec.com							
02	INTEGRATI COMMENTI	M. De Ros	D. Mansi	P. Painelli	06/10/2023				
Revisione	Descrizione	Redatto	Controllato	Approvato	Data				
<table border="1" style="width: 100%; border-collapse: collapse;"> <tr> <td style="width: 33%; text-align: center; padding: 5px;">Fase di Progetto: Definitivo</td> <td style="width: 33%; text-align: center; padding: 5px;">Pagina: 3/13</td> <td style="width: 33%; text-align: center; padding: 5px;">Formato Elaborato: A0</td> <td style="width: 33%; text-align: center; padding: 5px;">Scala: 1 : 100</td> </tr> </table>						Fase di Progetto: Definitivo	Pagina: 3/13	Formato Elaborato: A0	Scala: 1 : 100
Fase di Progetto: Definitivo	Pagina: 3/13	Formato Elaborato: A0	Scala: 1 : 100						

VP5
Sez. 4
Progr.: 0+115.00
Scala: 1:500
Q.Rif.: 60.00

PROGRESSIVE TERRENO	62.29	-40.81	62.29	-46.64	
QUOTE TERRENO	62.29	62.29	62.29	62.29	62.29
DISTANZE PARZIALI TERRENO		1.26			
PROGRESSIVE PROGETTO	62.19	-40.81	62.19	-46.79	62.19
QUOTE PROGETTO	62.19	62.19	62.19	62.19	62.19
DISTANZE PARZIALI PROGETTO		1.01			
DIFFERENZA QUOTE	-0.10	1.01			

VP5
Sez. 5
Progr.: 0+150.00
Scala: 1:500
Q.Rif.: 60.00

PROGRESSIVE TERRENO	62.11	-45.00	62.11	-44.41	
QUOTE TERRENO	62.11	62.11	62.11	62.11	62.11
DISTANZE PARZIALI TERRENO		1.40			
PROGRESSIVE PROGETTO	62.11	-45.00	62.11	-44.41	62.11
QUOTE PROGETTO	62.11	62.11	62.11	62.11	62.11
DISTANZE PARZIALI PROGETTO		1.40			
DIFFERENZA QUOTE	0.00	0.00			

IMPIANTO EOLICO "MONTE PRANU"

Oggetto:
VP5: Planimetrie, profili e sezioni trasversali della viabilità di impianto

Proponente:



Sardeolica S.r.l.

Setta Strada Ovest
09068 Uta, 20 Macchiarèdu
Italy

Progettista:







Stantec S.p.A.

Centro Direzionale Milano 2 Palazzo Canova -20090 Segrate
(Milano)
Tel: +39 02 94757240
www.stantec.com









02	INTEGRATI COMMENTI	M. De Ros	D. Manzi	P. Polinelli	06/10/2023
Revisione	Descrizione	Redatto	Controllato	Approvato	Data
Fase di progetto: Definitivo		Pagina: 4/13		Formato Elaborato: A0	Scala: 1 : 100

SEZIONI - Scala 1:100

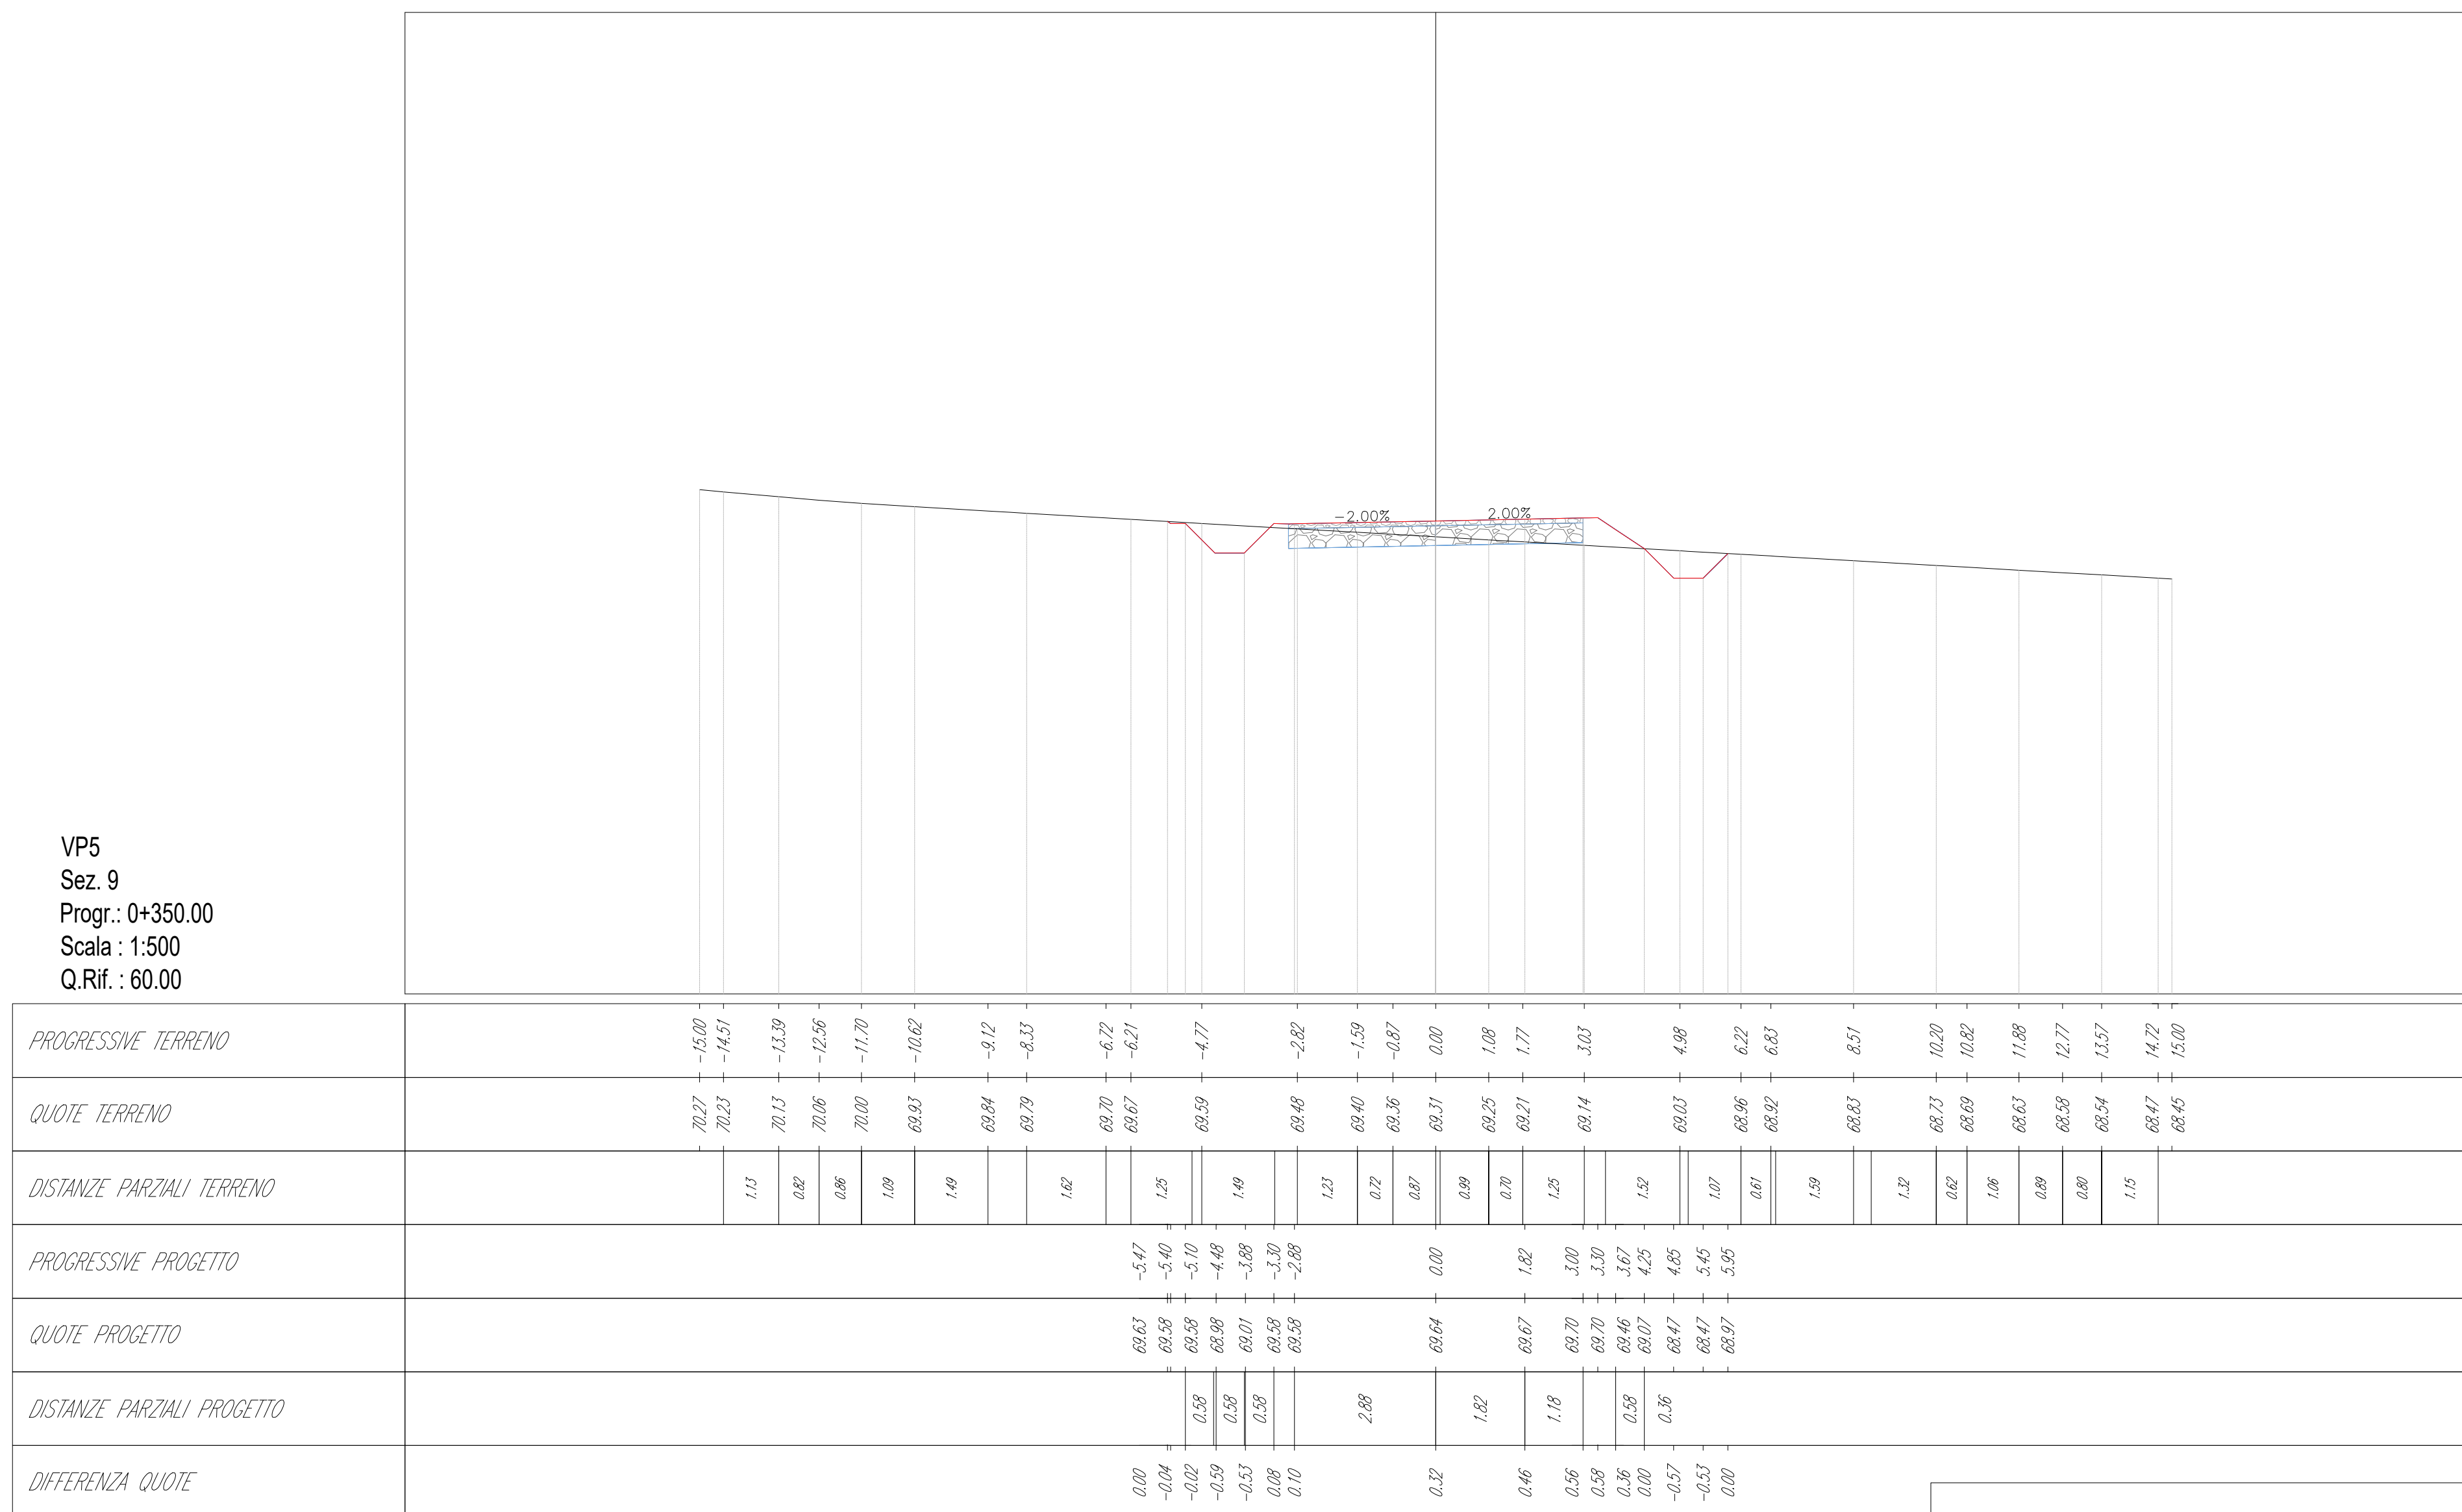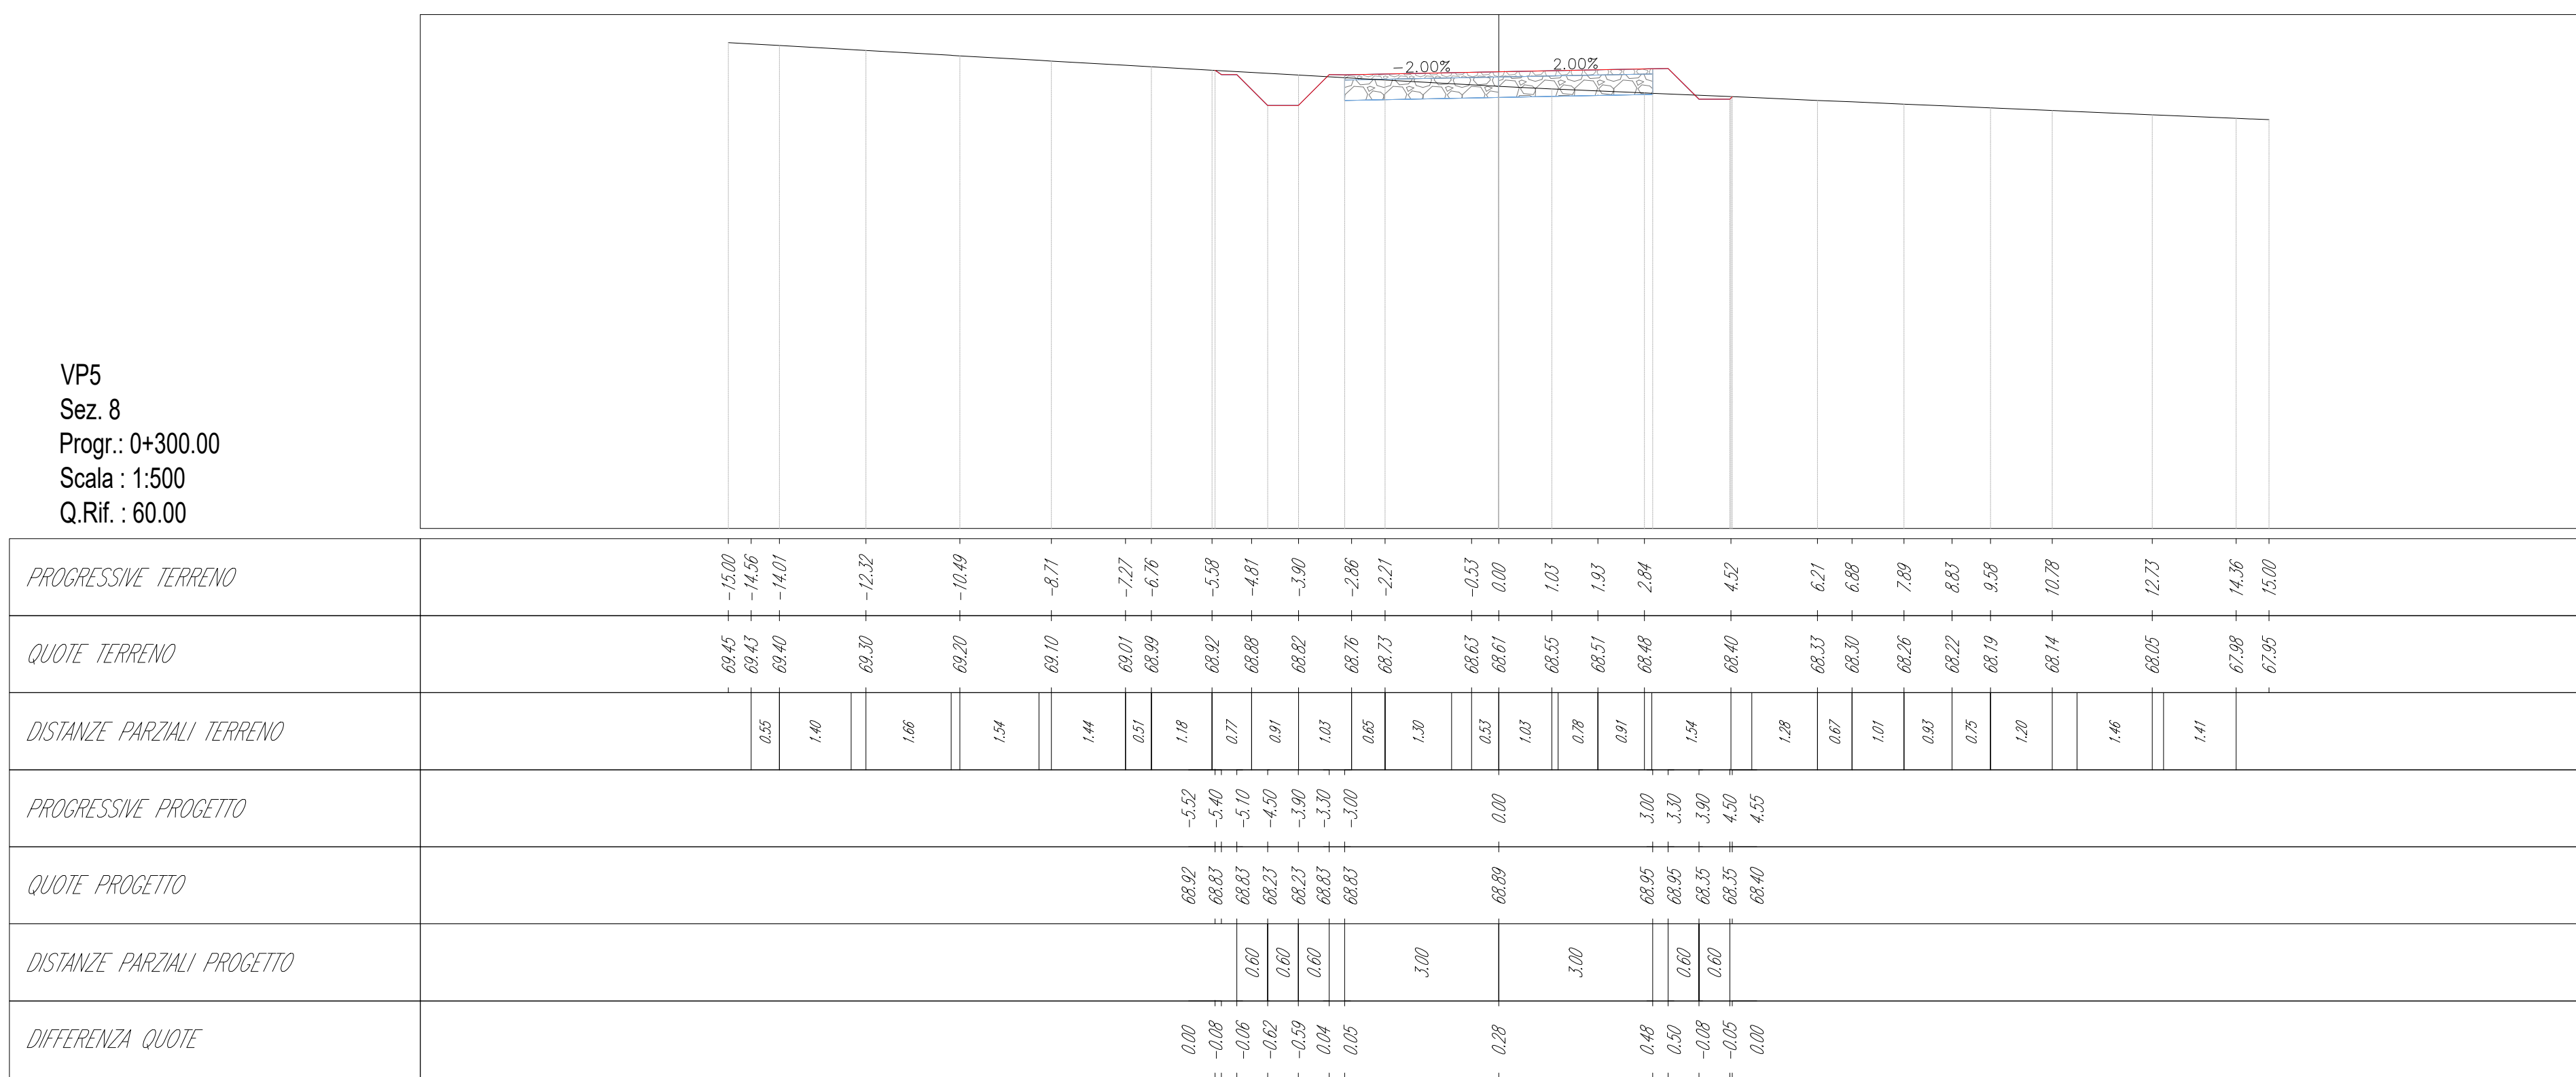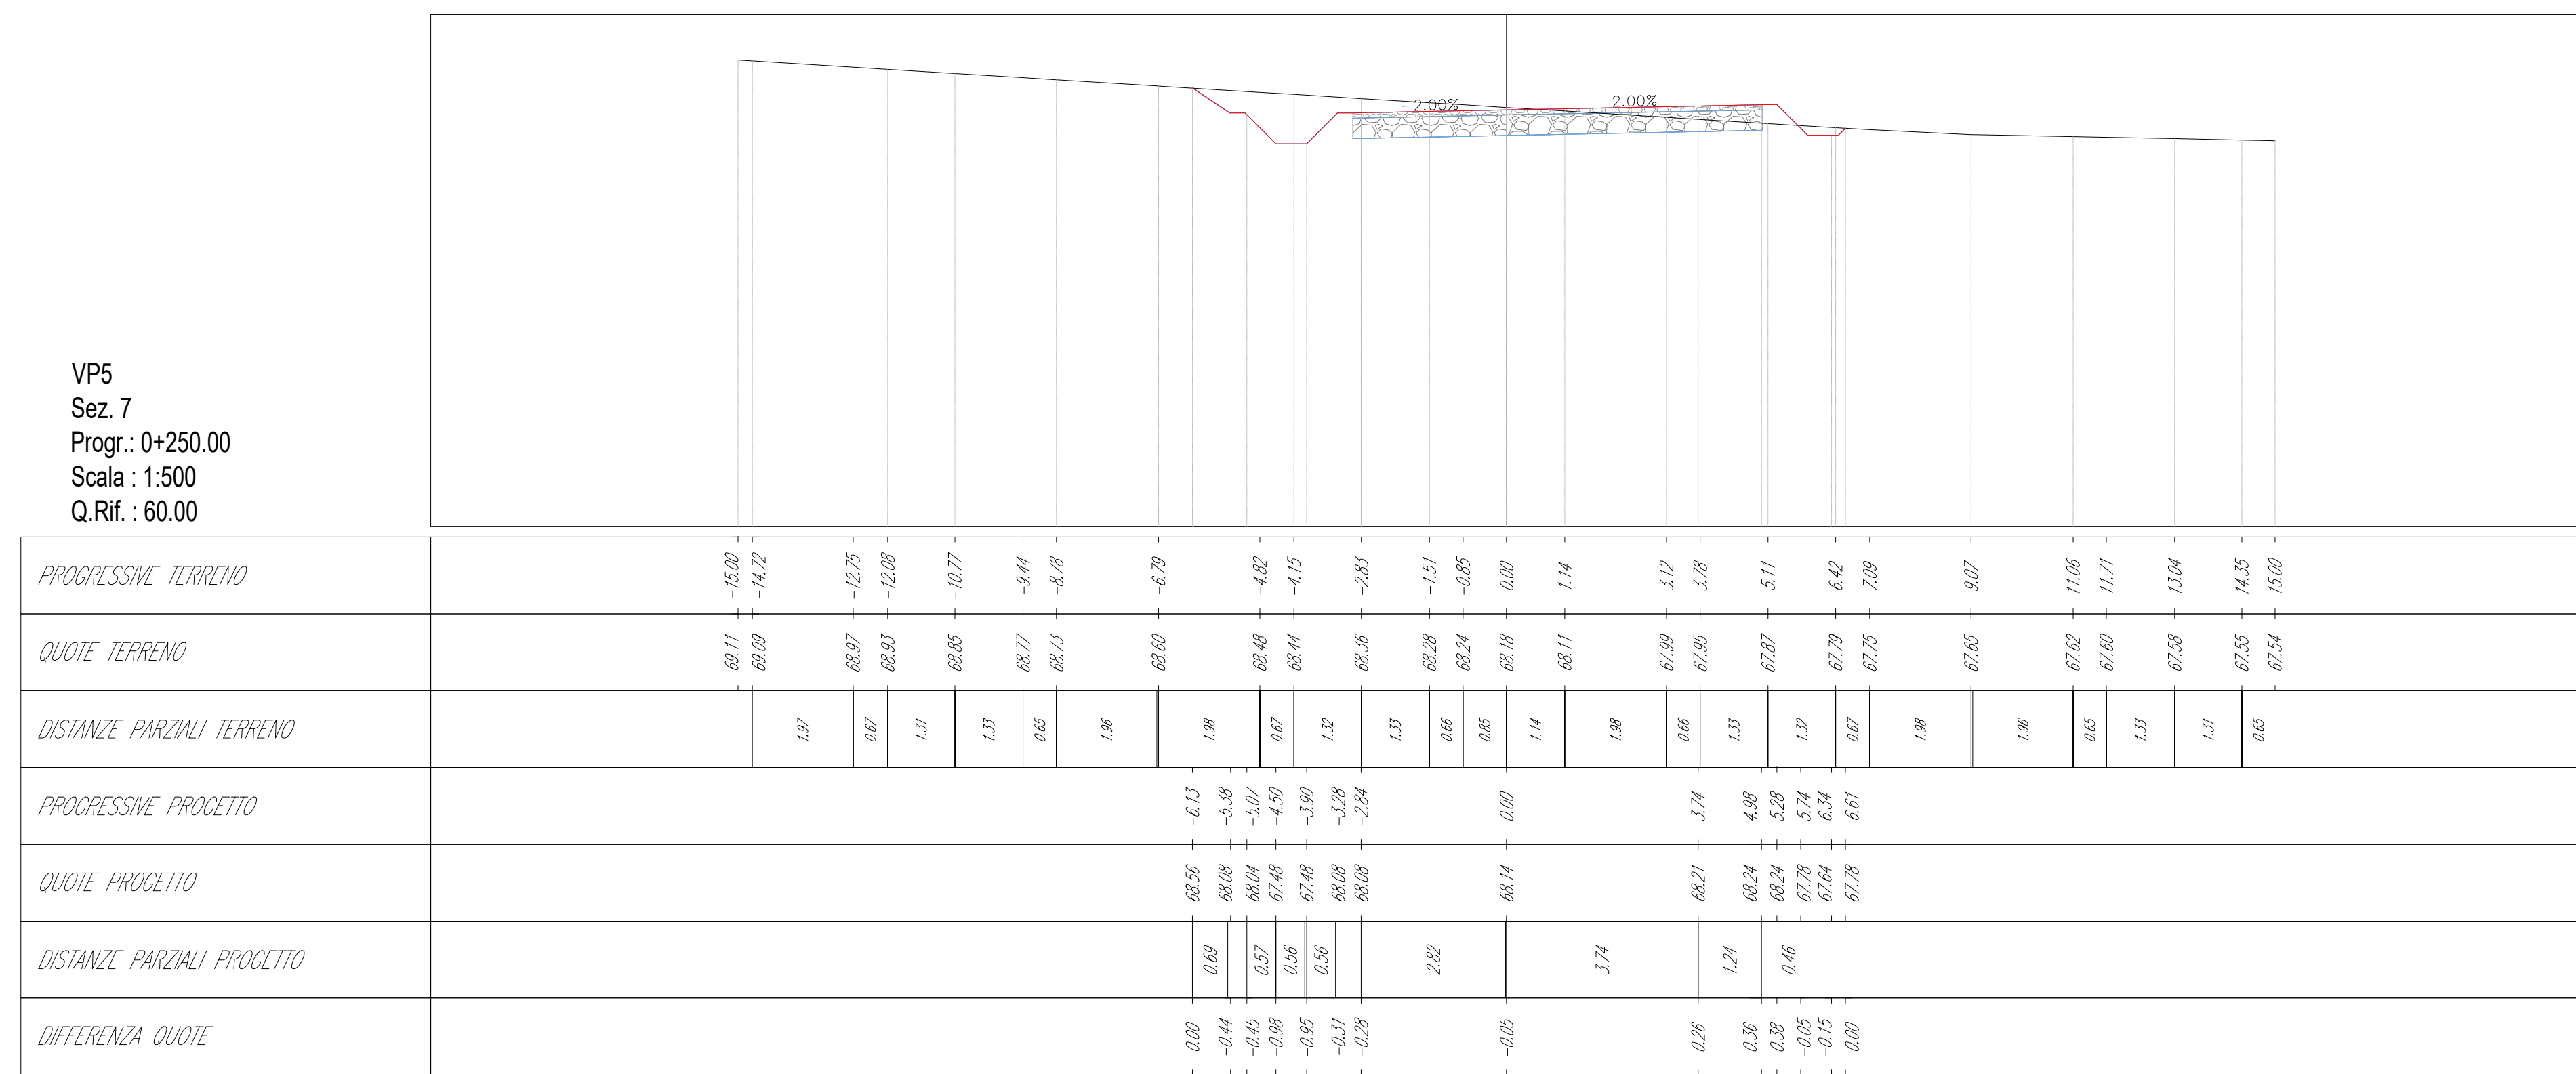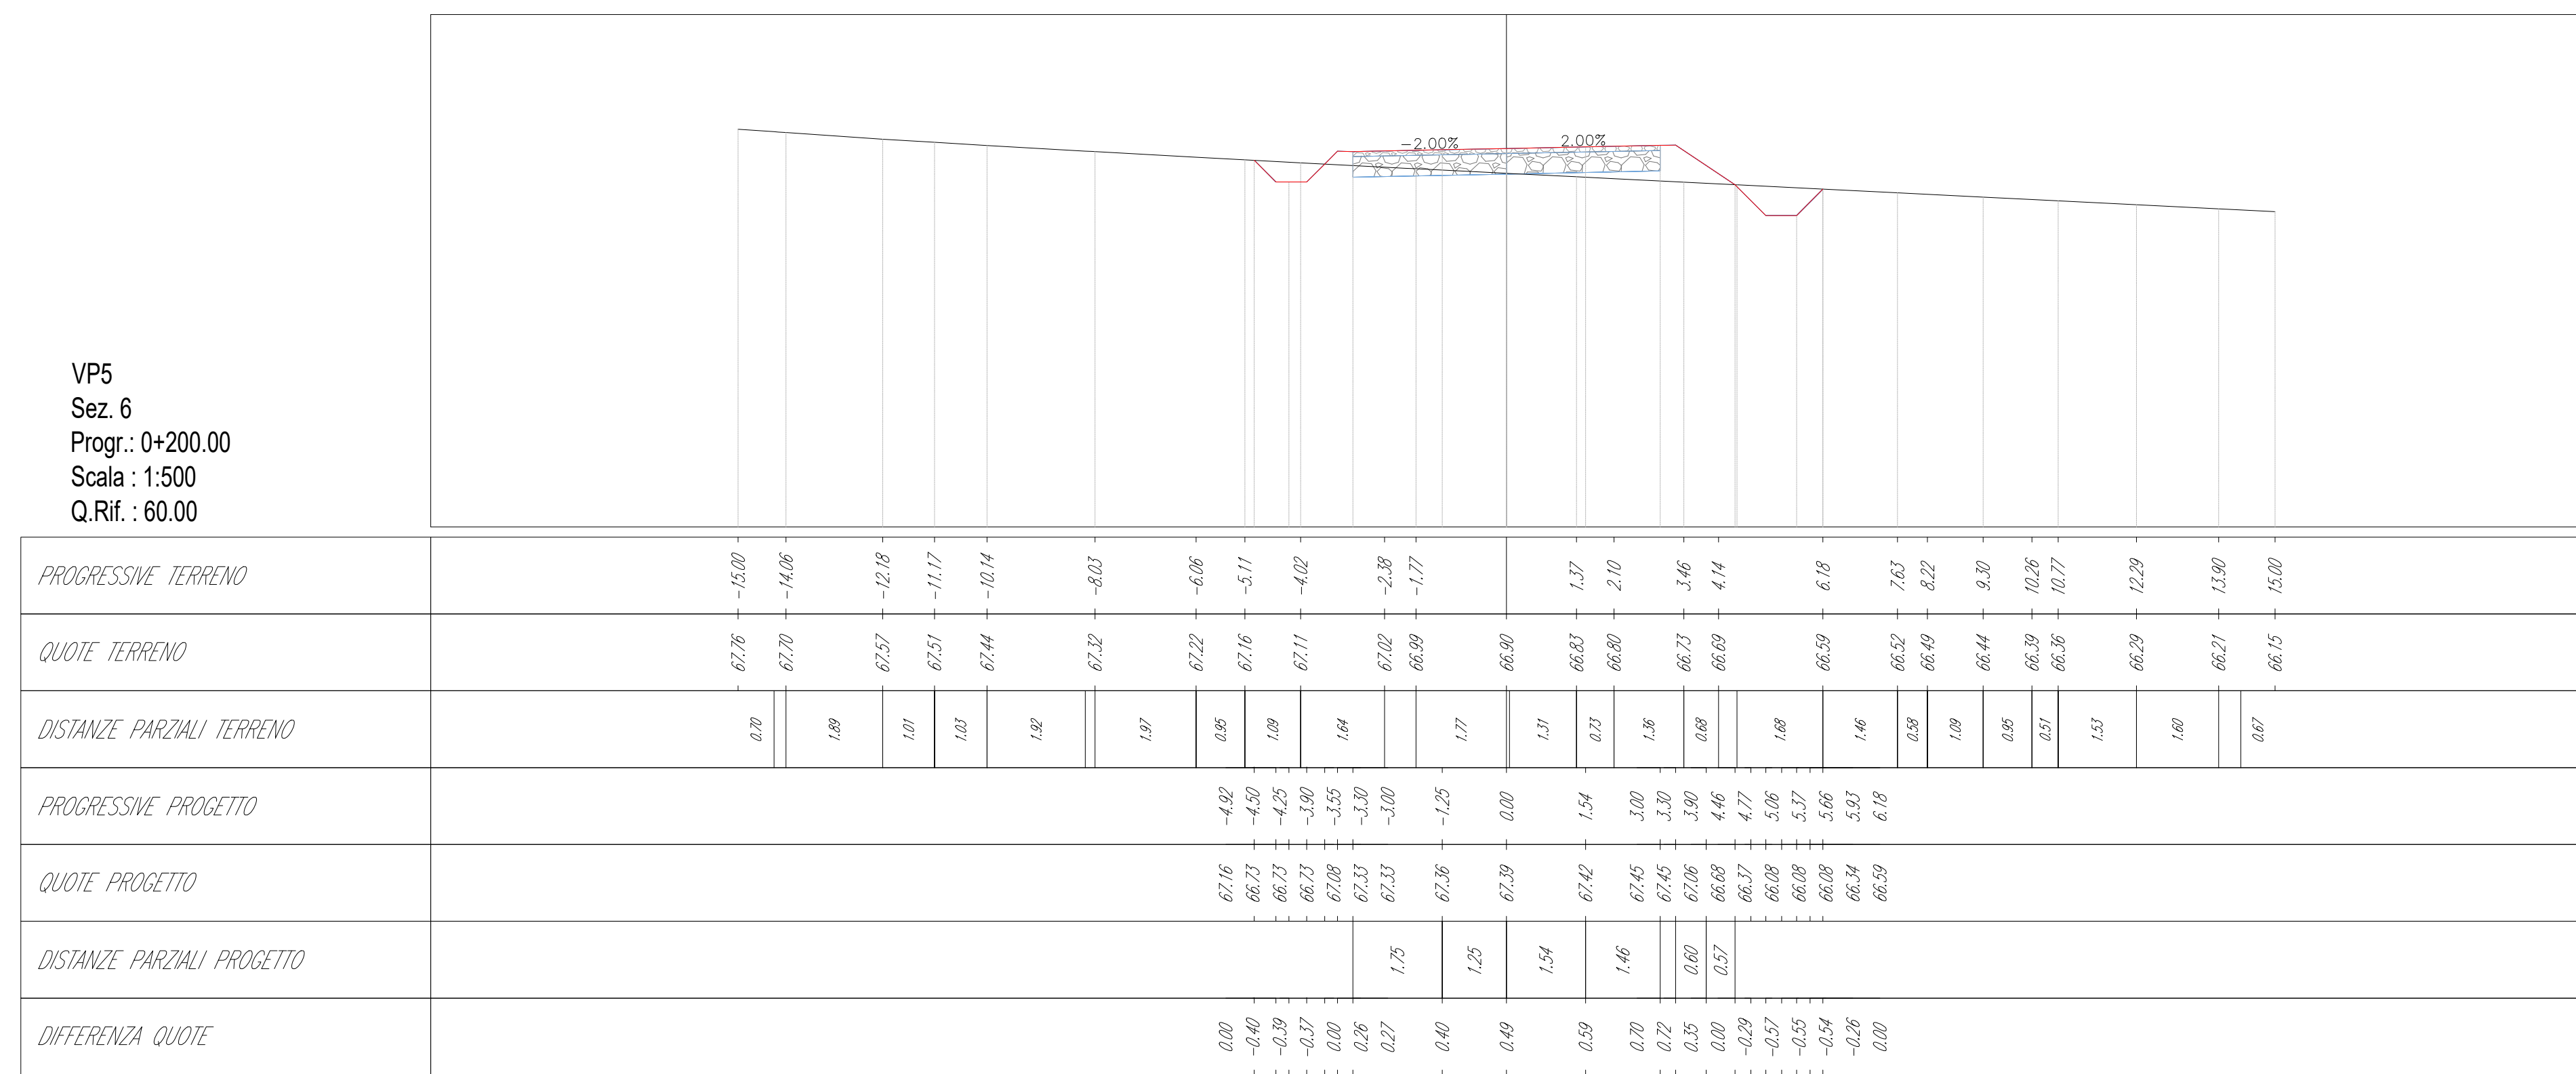

IMPIANTO EOLICO "MONTE PRANO"					
Oggetto: VP5: Planimetrie, profili e sezioni trasversali della viabilità di impianto					
Proponente:  SARDEOLICA Rinnovabile Energy			Progettista:  Stantec		
Sardeolica S.r.l. Sesta Strada Ovest 09046 Uta, 21 Macchiareddu Italy			Stantec S.p.A. Centro Direzionale Milano 2 Palazzo Canova - 20090 Segrate (Milano) Tel: +39 (02) 94757240 www.stantec.com		
02	INTEGRATI COMMENTI	M. De Rosa	D. Marini	P. Palmieri	05/10/2023
Revisione	Descrizione	Redatto	Controllato	Approvato	Data
Fase di progetto: Definitivo		Pagina: 5/13	Formato Elaborato: A0		Scala: 1 : 100

SEZIONI - Scala 1:100

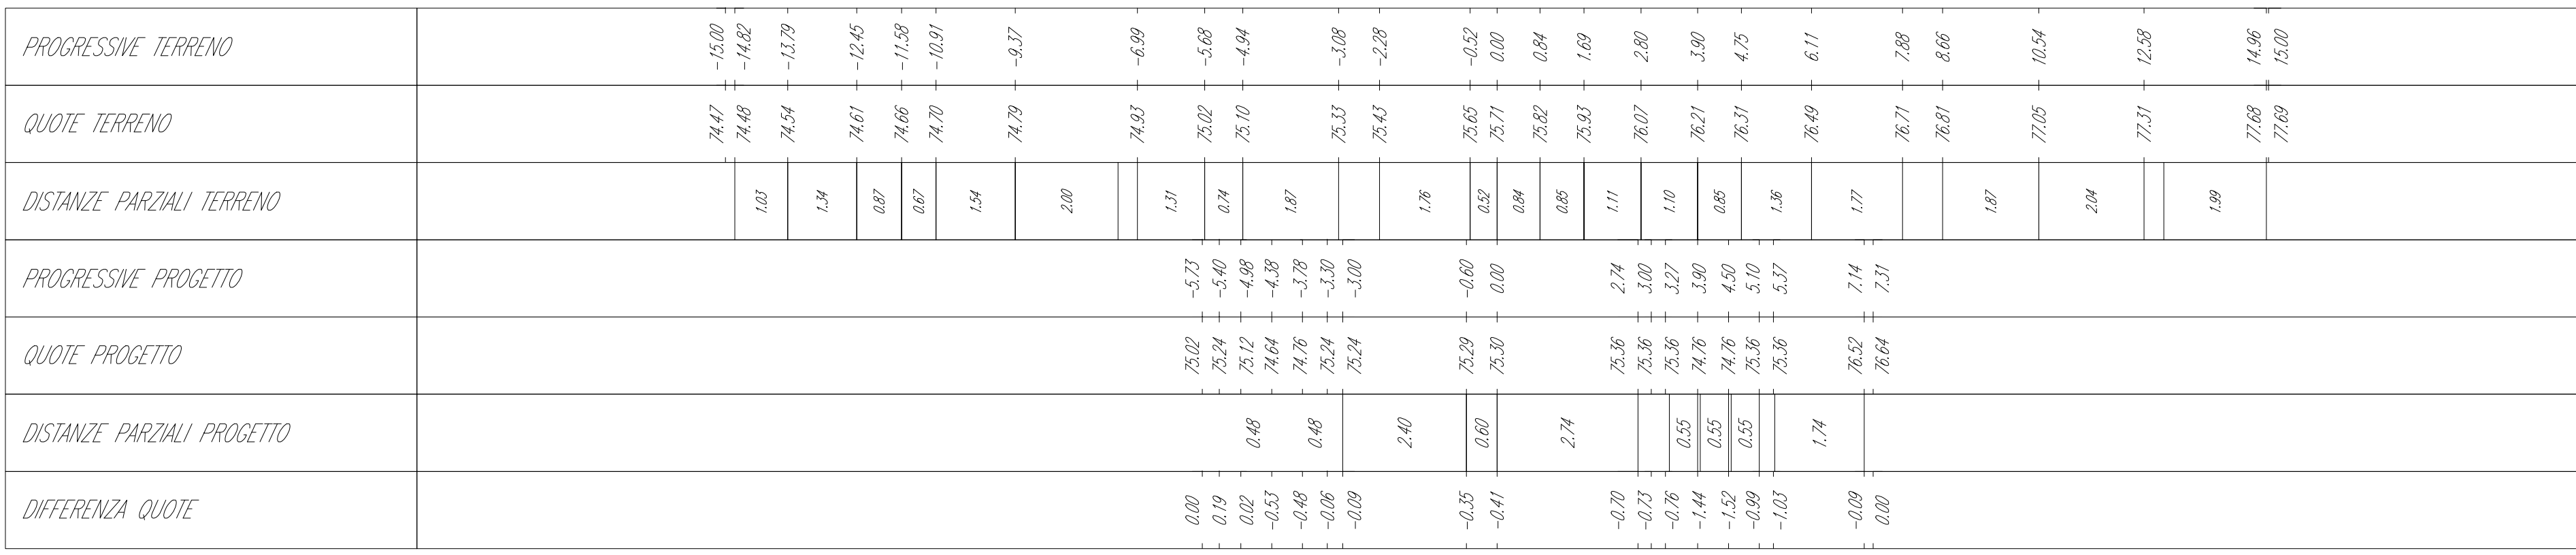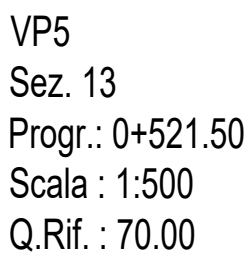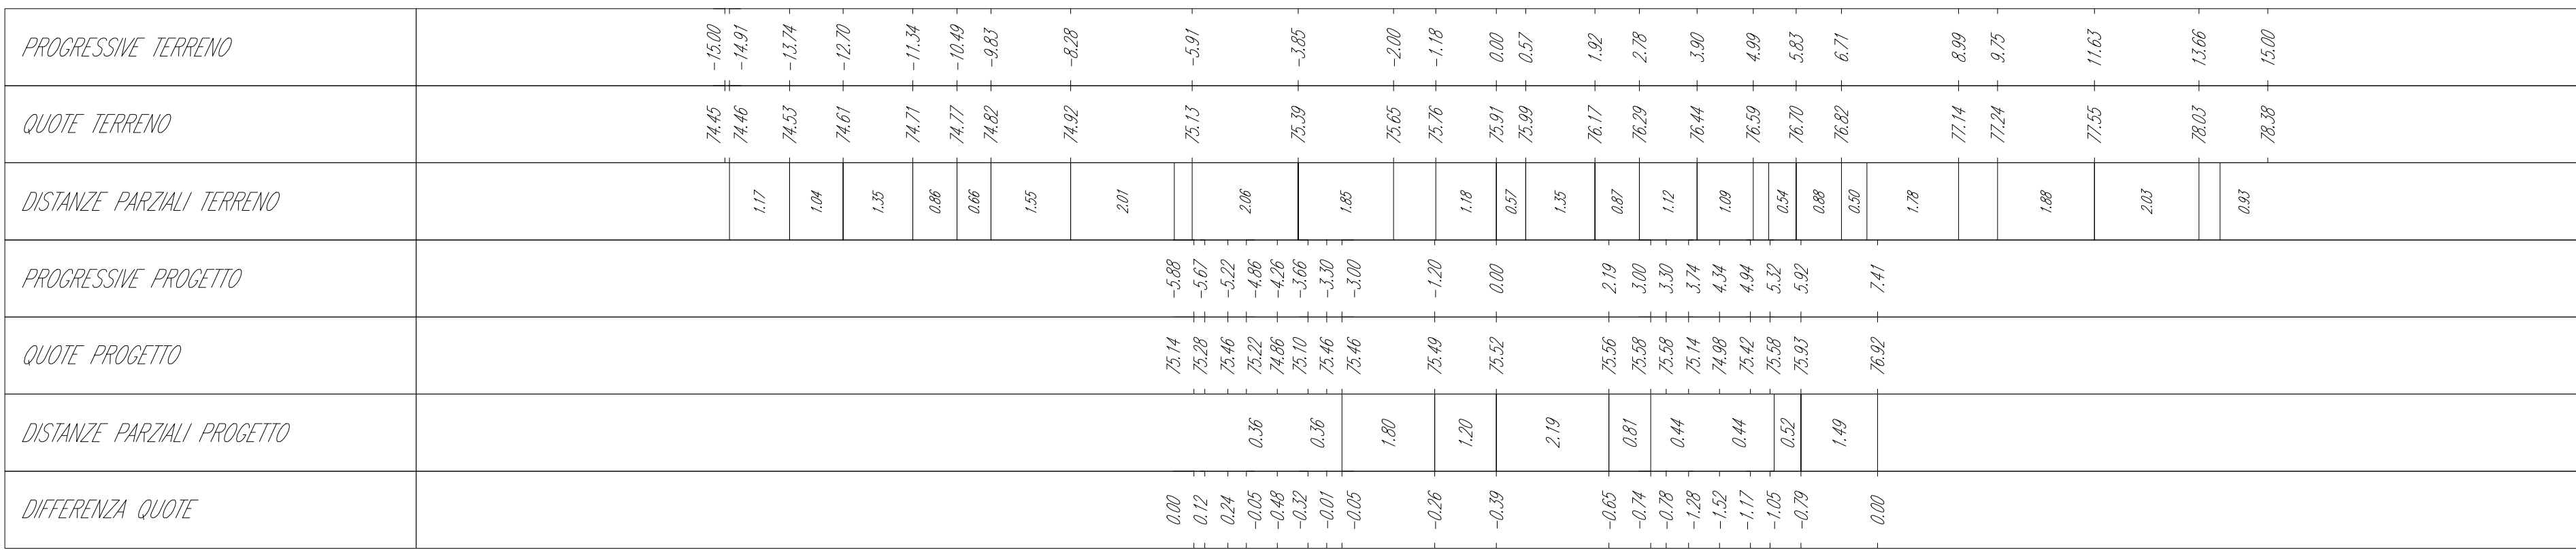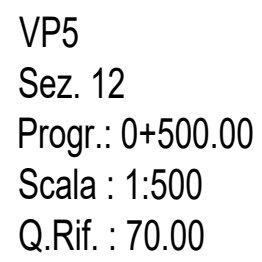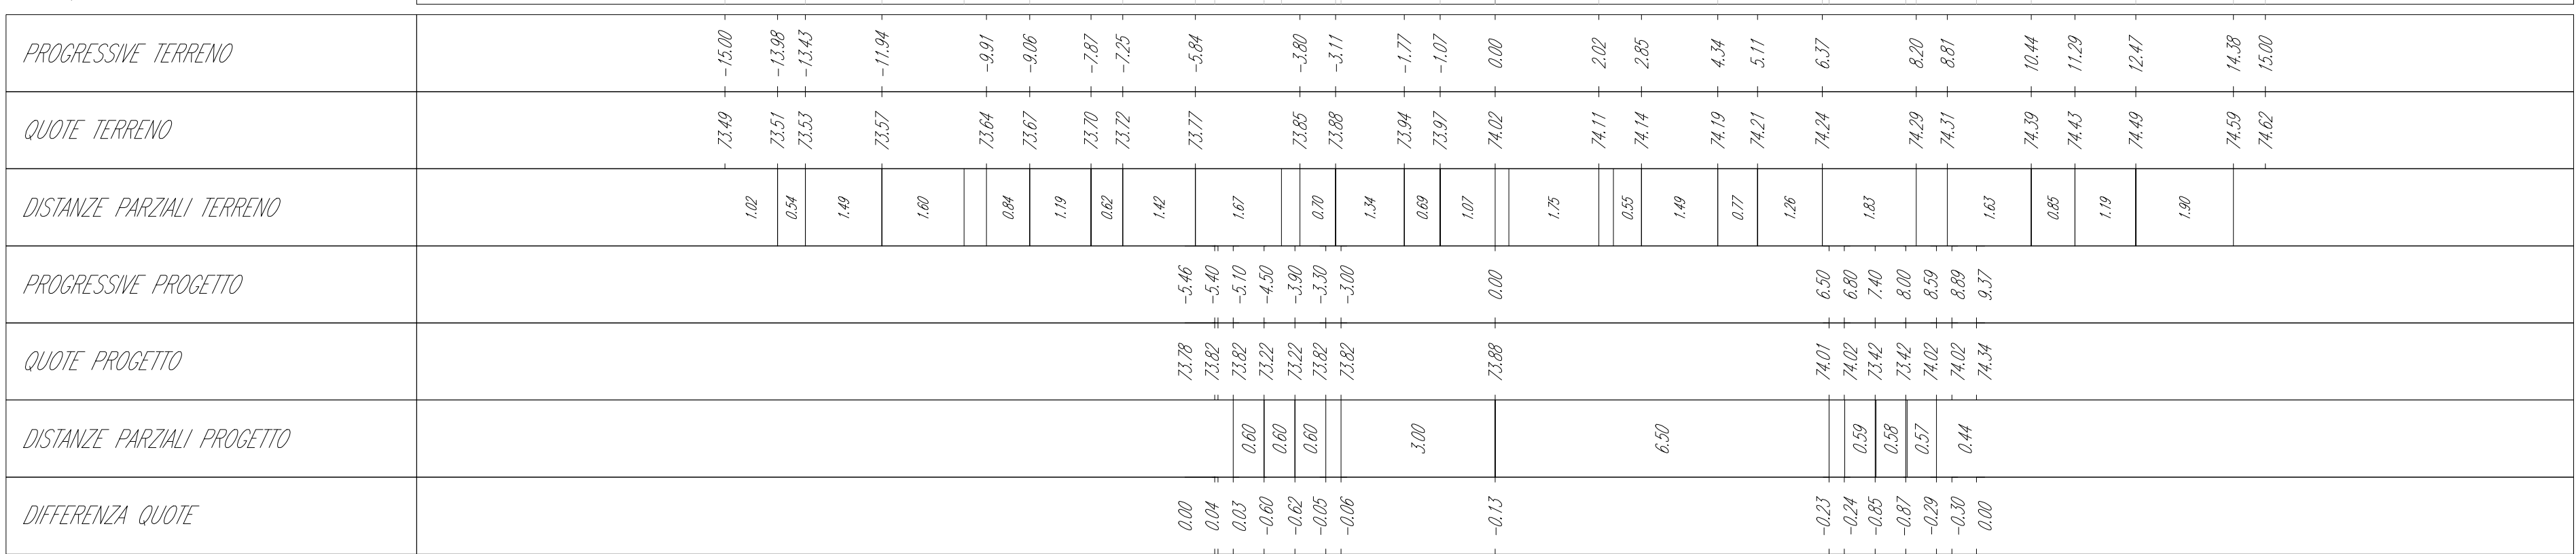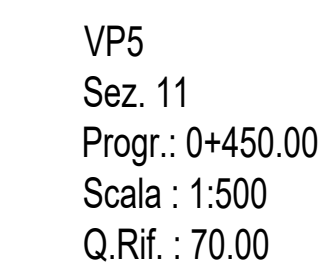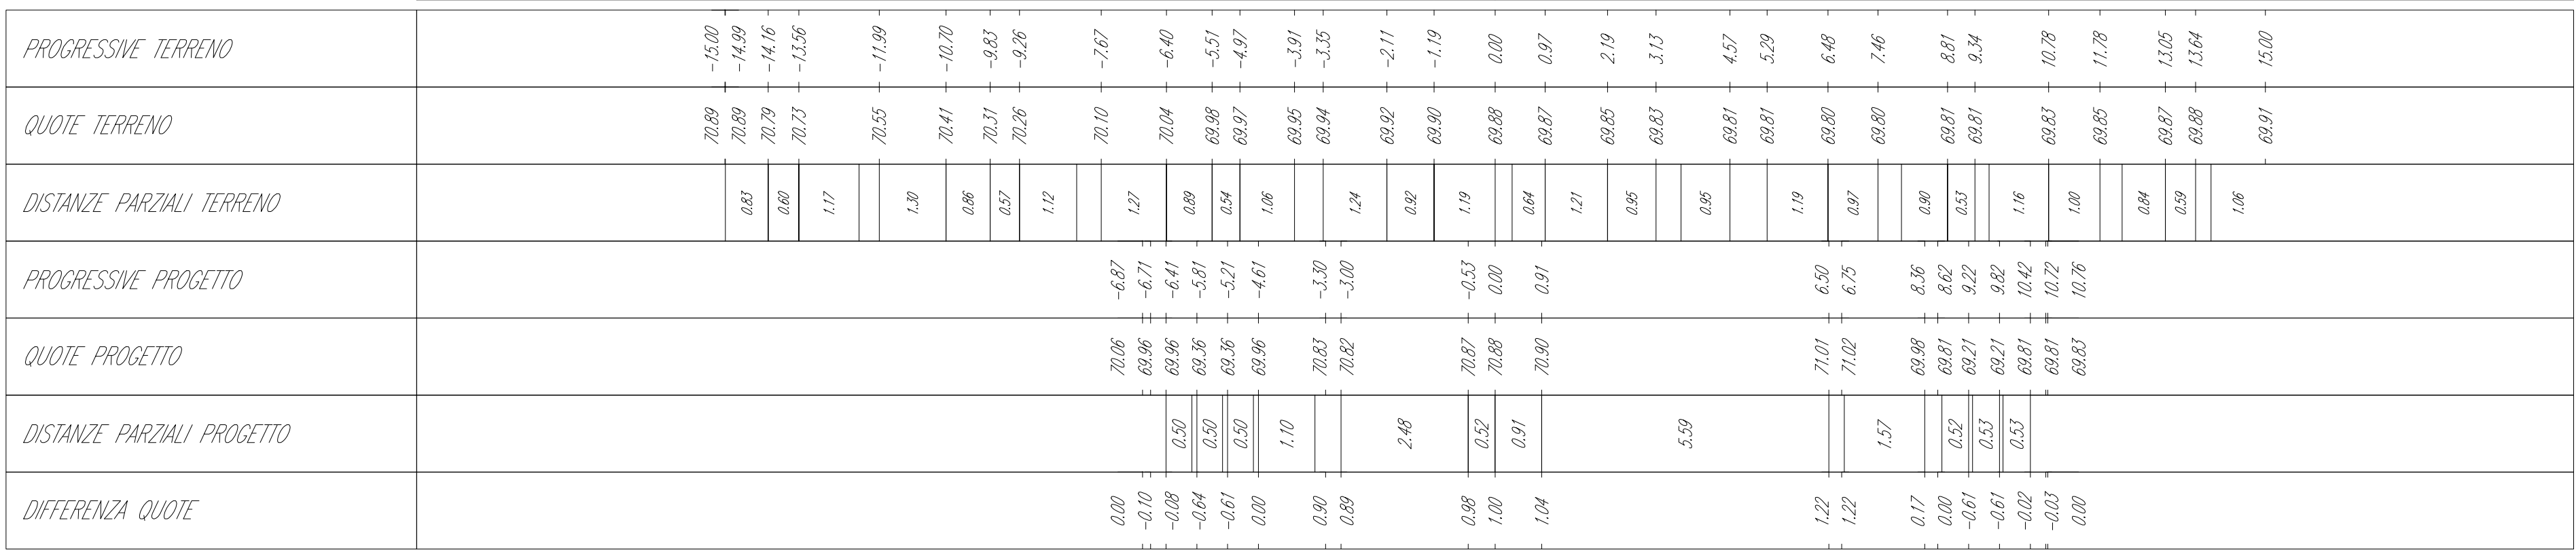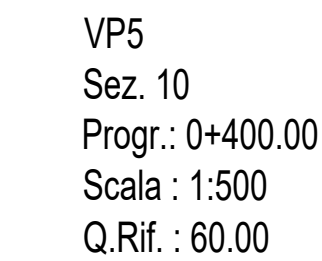

Oggetto: VP5: Planimetrie, profili e sezioni trasversali della viabilità di impianto

Proponente:



Sardeolica S.r.l.

Sesta Strada Ovest
09068 Uta; ZI Macchiaredd
Italy


Progettista:

**Stantec S.p.A.**

Centro Direzionale Milano 2 Palazzo Canova - 20090 Segrate
(Milano)
Tel: +39 02 94757240
www.stantec.com


02	INTEGRATI COMMENTI	M. De Ros	D. Mansi	P. Polinelli	06/10/2023
Revisione	Descrizione	Redatto	Controllato	Approvato	Data
Fase di progetto: Definitivo		Pagina: 6/13	Formato Elaborato: A0	Scala: 1 : 100	

SEZIONI - Scala 1:100


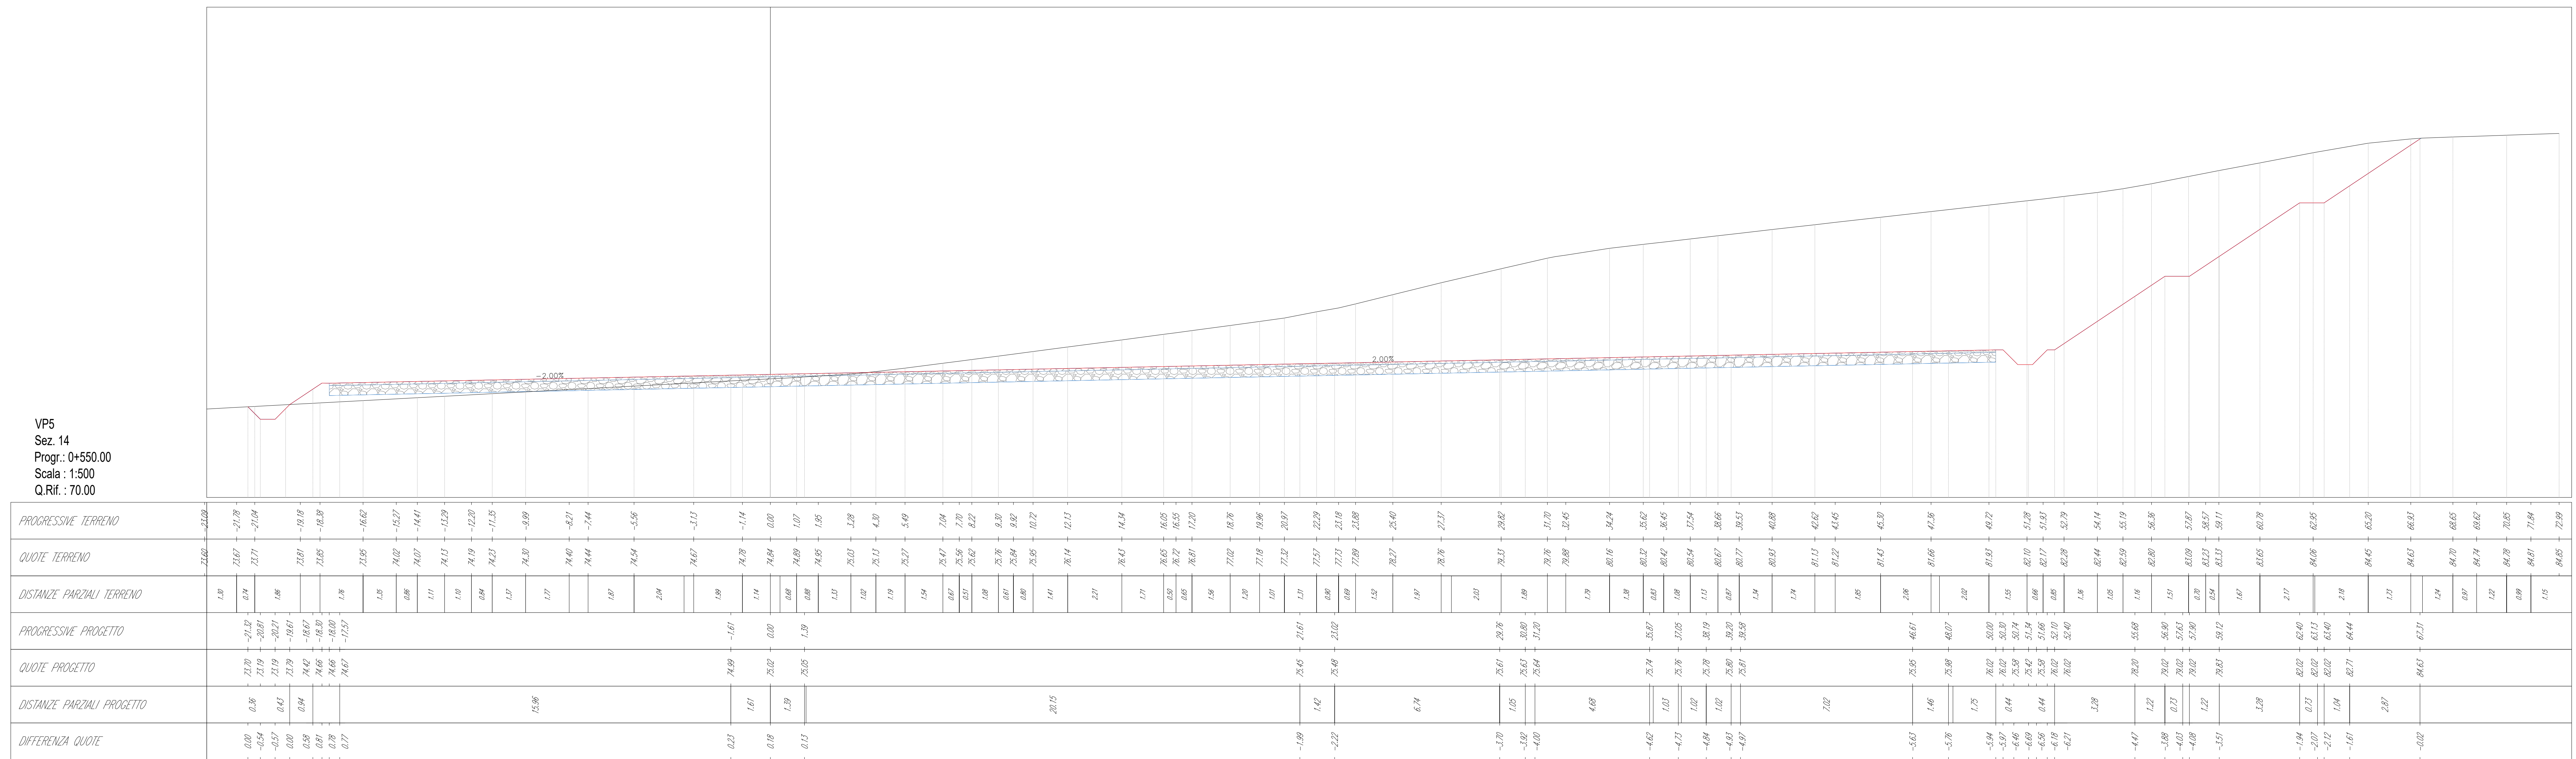


IMPIANTO EOLICO "MONTE PRANU"							
Oggetto: VP5: Planimetrie, profili e sezioni trasversali della viabilità di impianto							
Proponente:  SARDEOLICA Renewable Energy Sardeolica S.r.l. Sesta Strada Ovest 09068 Uta; 21 Macchiccioccu Italy				Progettista:  Stantec Stantec S.p.A. Centro Direzionale Milano 2 Palazzo Canova - 20090 Segrate (Milano) Tel: +39 02 84757240 www.stantec.com			
02	INTEGRATI COMMENTI	M. De Rosa	D. Mansi	P. Polinelli	06/10/2023		
Revisione	Descrizione	Redatto	Controllato	Approvato	Data		
Fase di progetto: Definitivo		Pagina: 7/13	Formato Elaborato: A0		Scala: 1 : 100		

VP5
Sez. 15
Progr.: 0+597.00
Scala : 1:500
Q.Rif. : 70.00








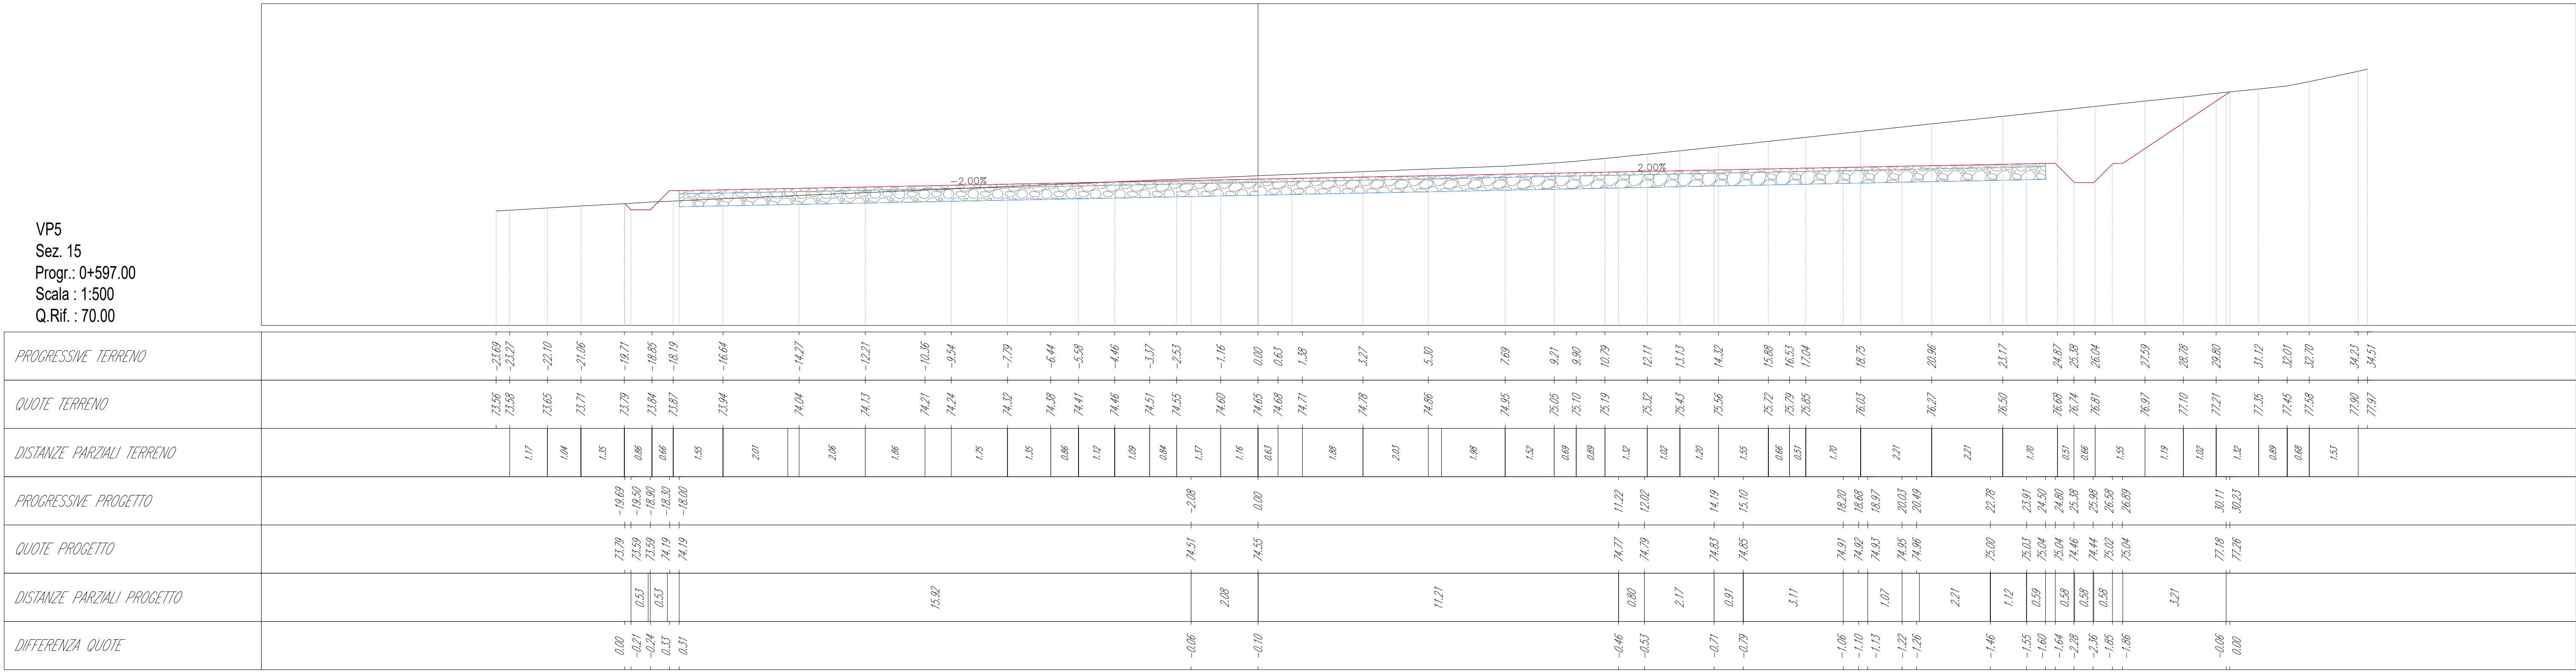


SEZIONI - Scala 1:100

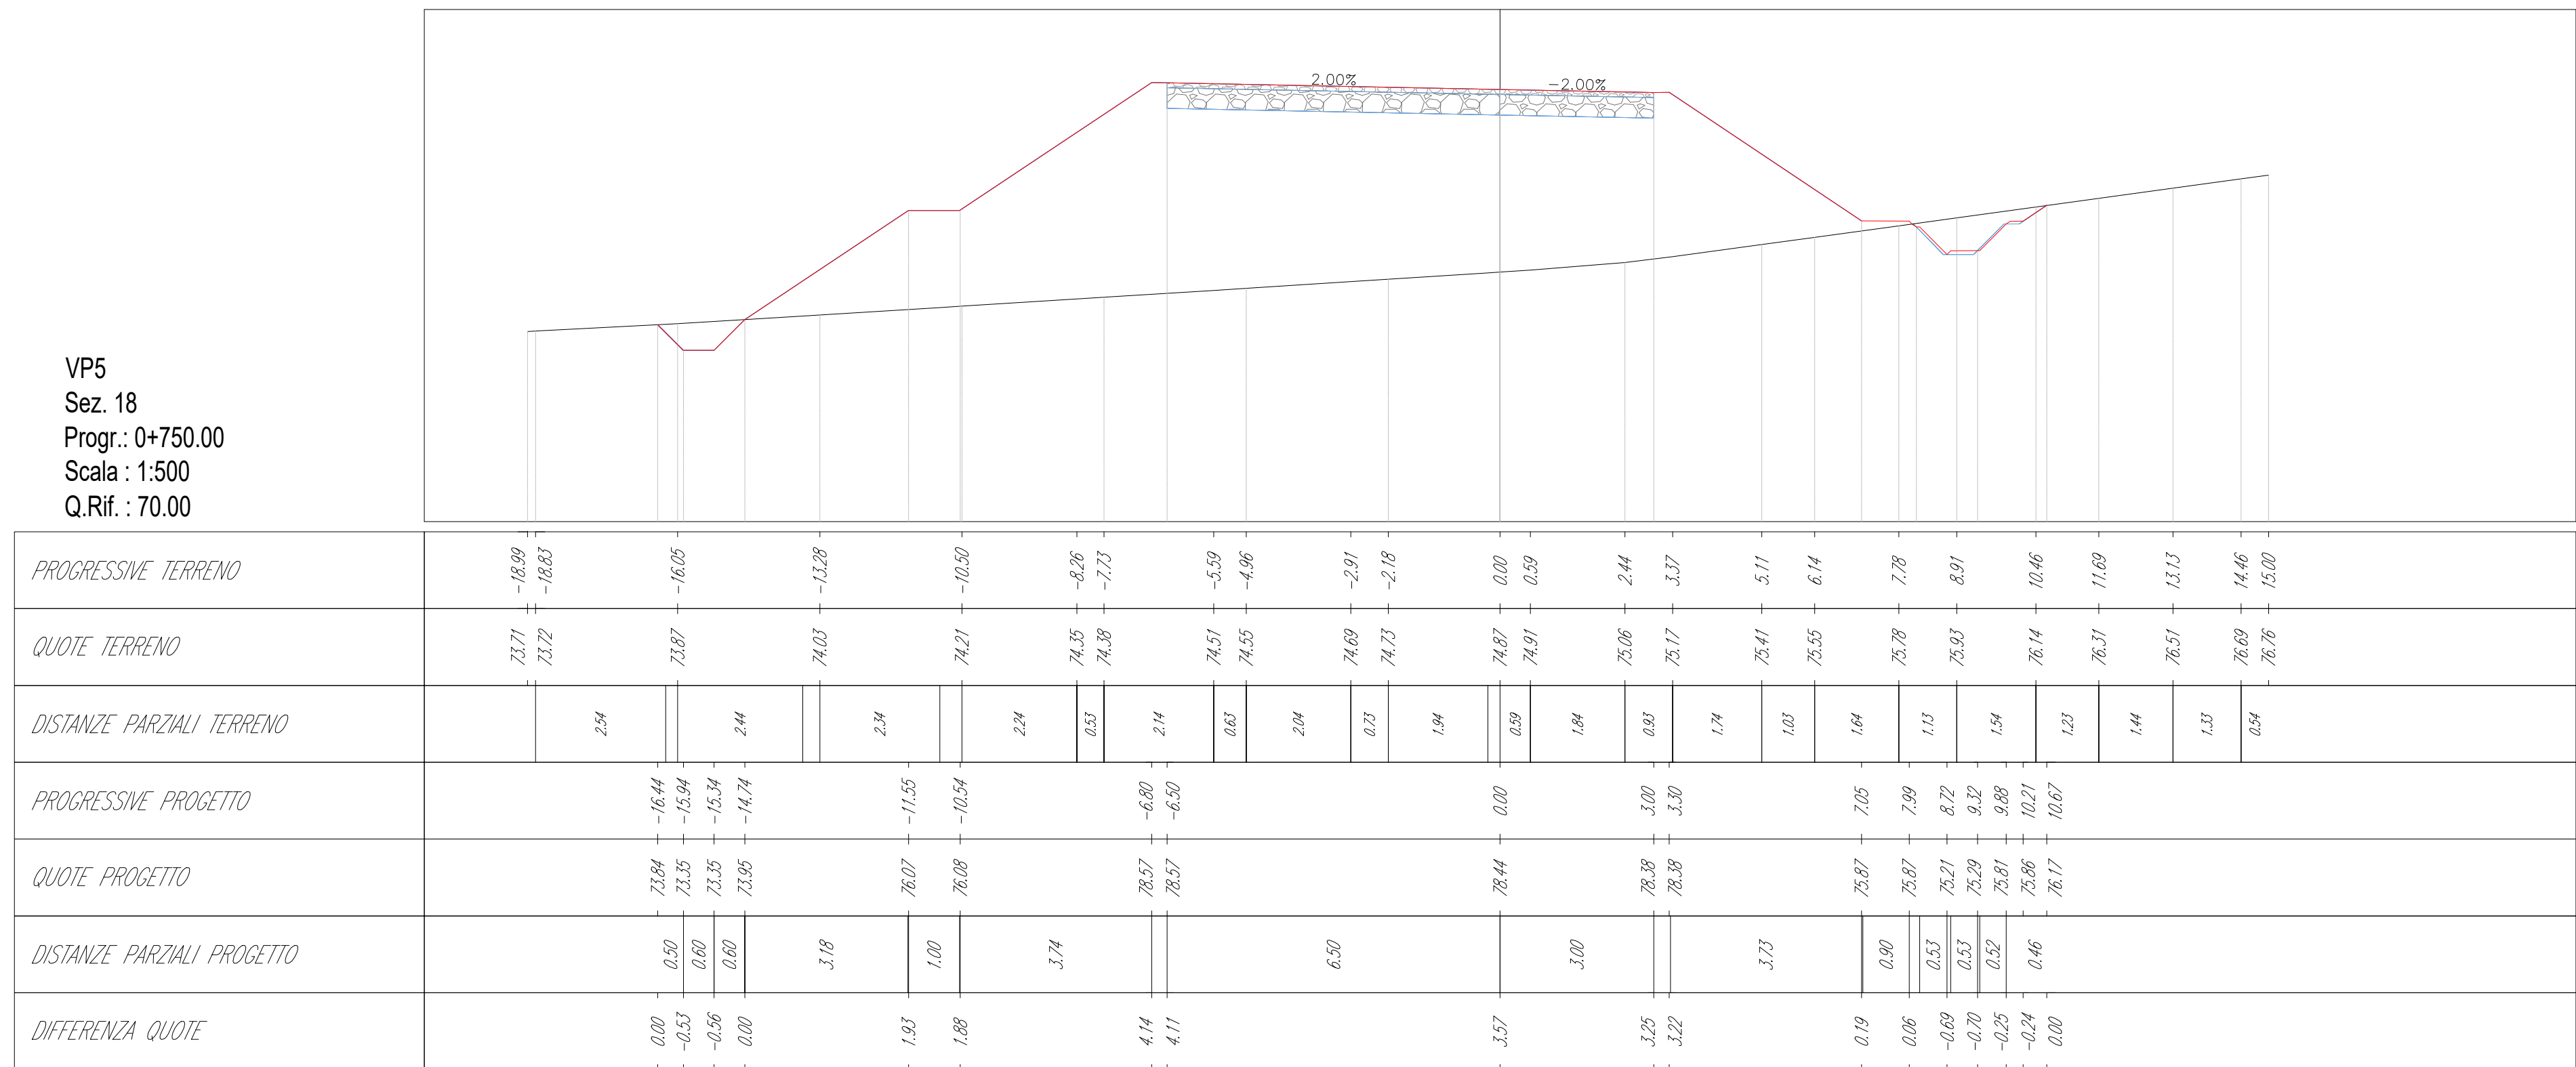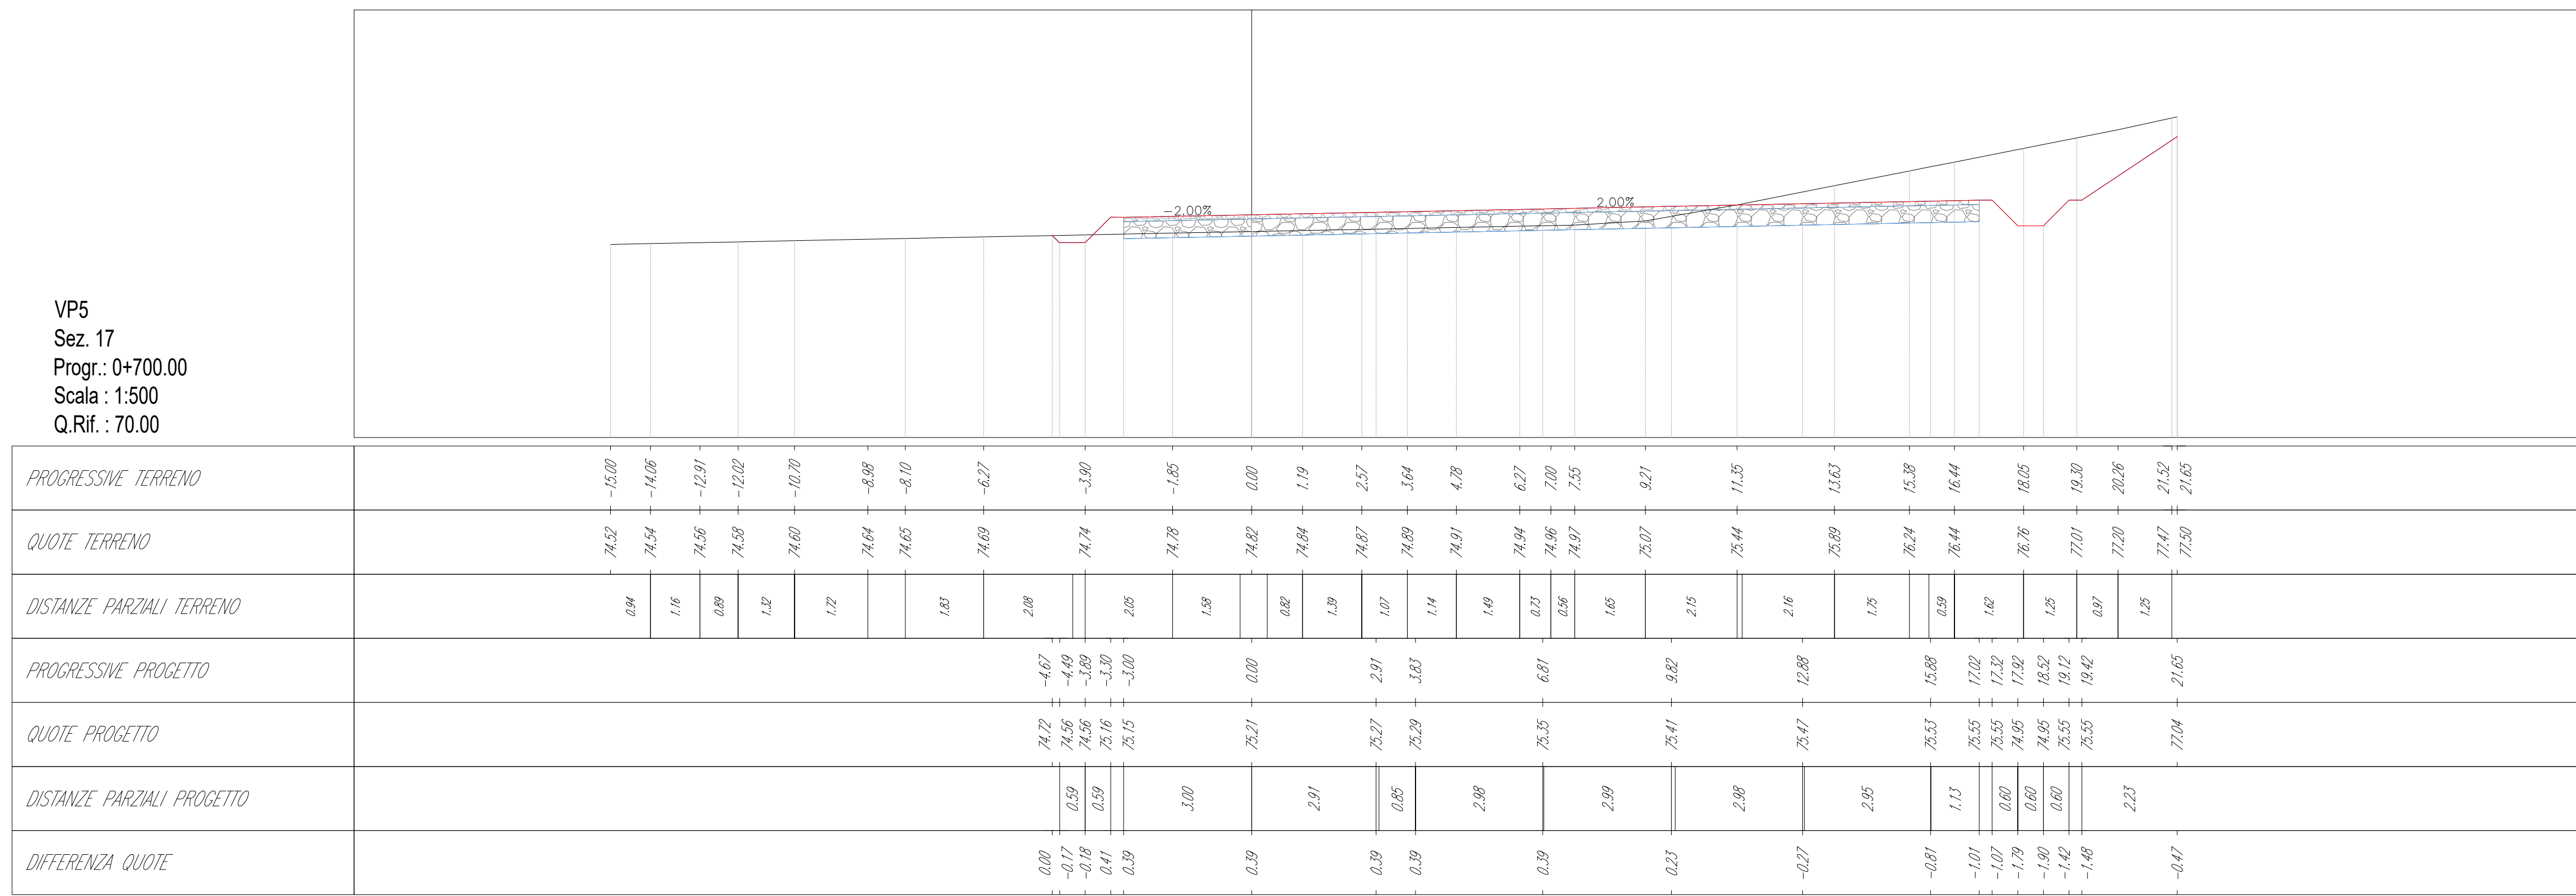

IMPIANTO EOLICO "MONTE PRANU"					
 Oggetto: VP5: Planimetrie, profili e sezioni trasversali della viabilità di impianto					
 Proponente:  SARDEOLICA Renewable Energy	 Progettista:  Stantec				
Sardeolica S.r.l. Sede Strada Ovest 09068 Uta, 2 Macchialeddu Italy Stantec S.p.A. Centro Direzione Milano 2 Palazzo Canava -20090 Segrate (Milano) Tel: +39 02 94757240 www.stantec.com					
02	INTEGRATI COMMENTI	M. Di Ros	D. Manzi	P. Palmelli	06/10/2023
Revisione	Descrizione	Redatto	Controllato	Approvato	Data
Fase di progetto: Definitivo		Pagina: 9/13	Formato Elaborato: A0		Scala: 1 : 100

SEZIONI - Scala 1:100

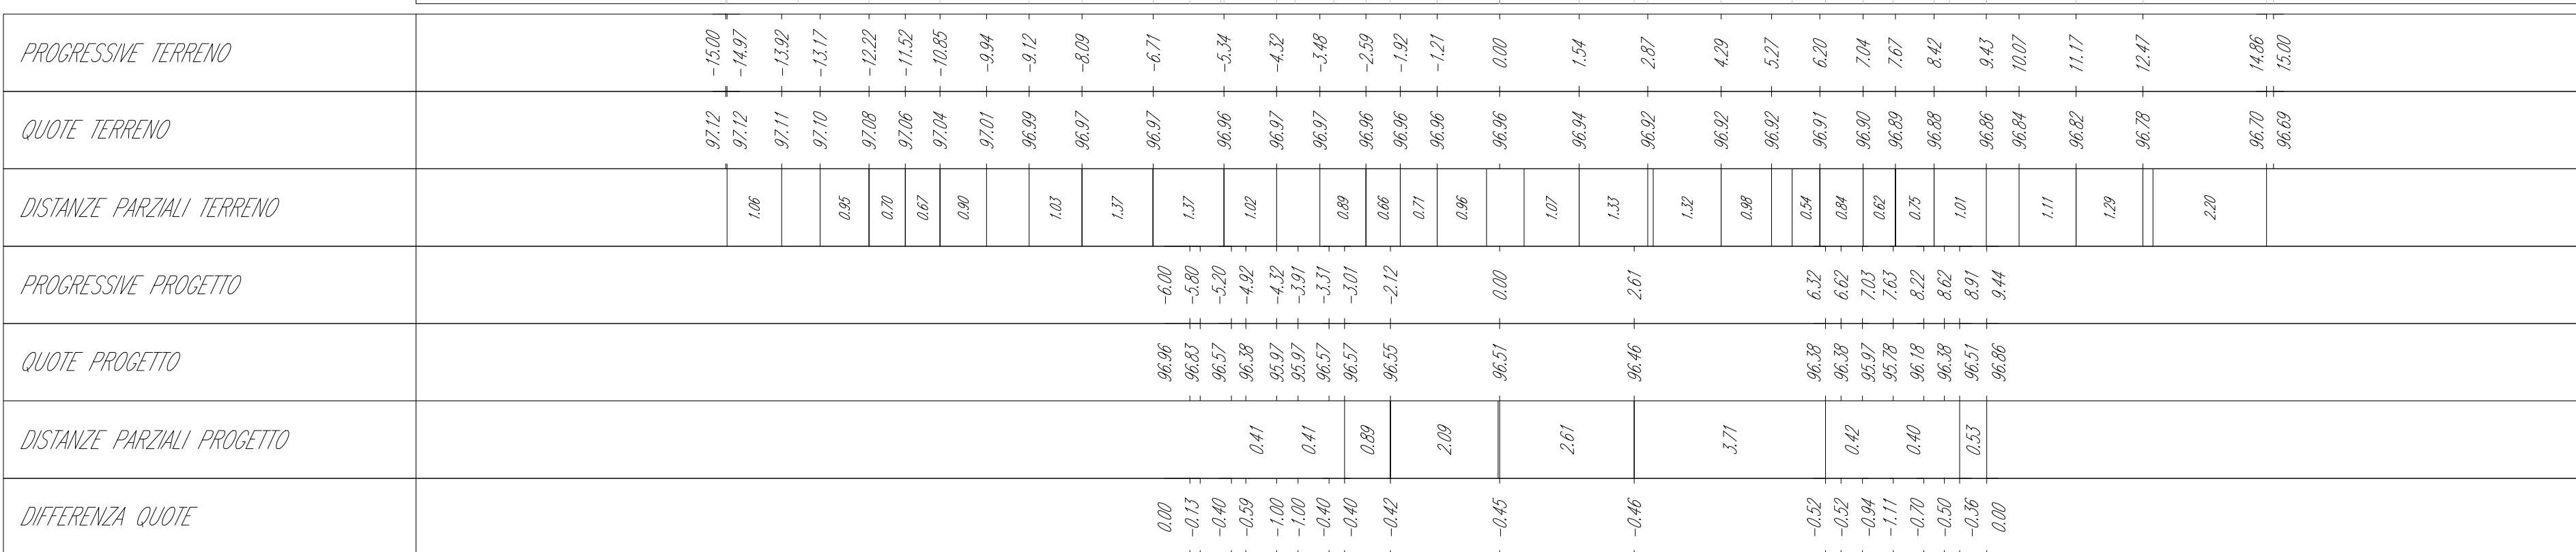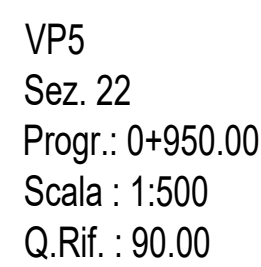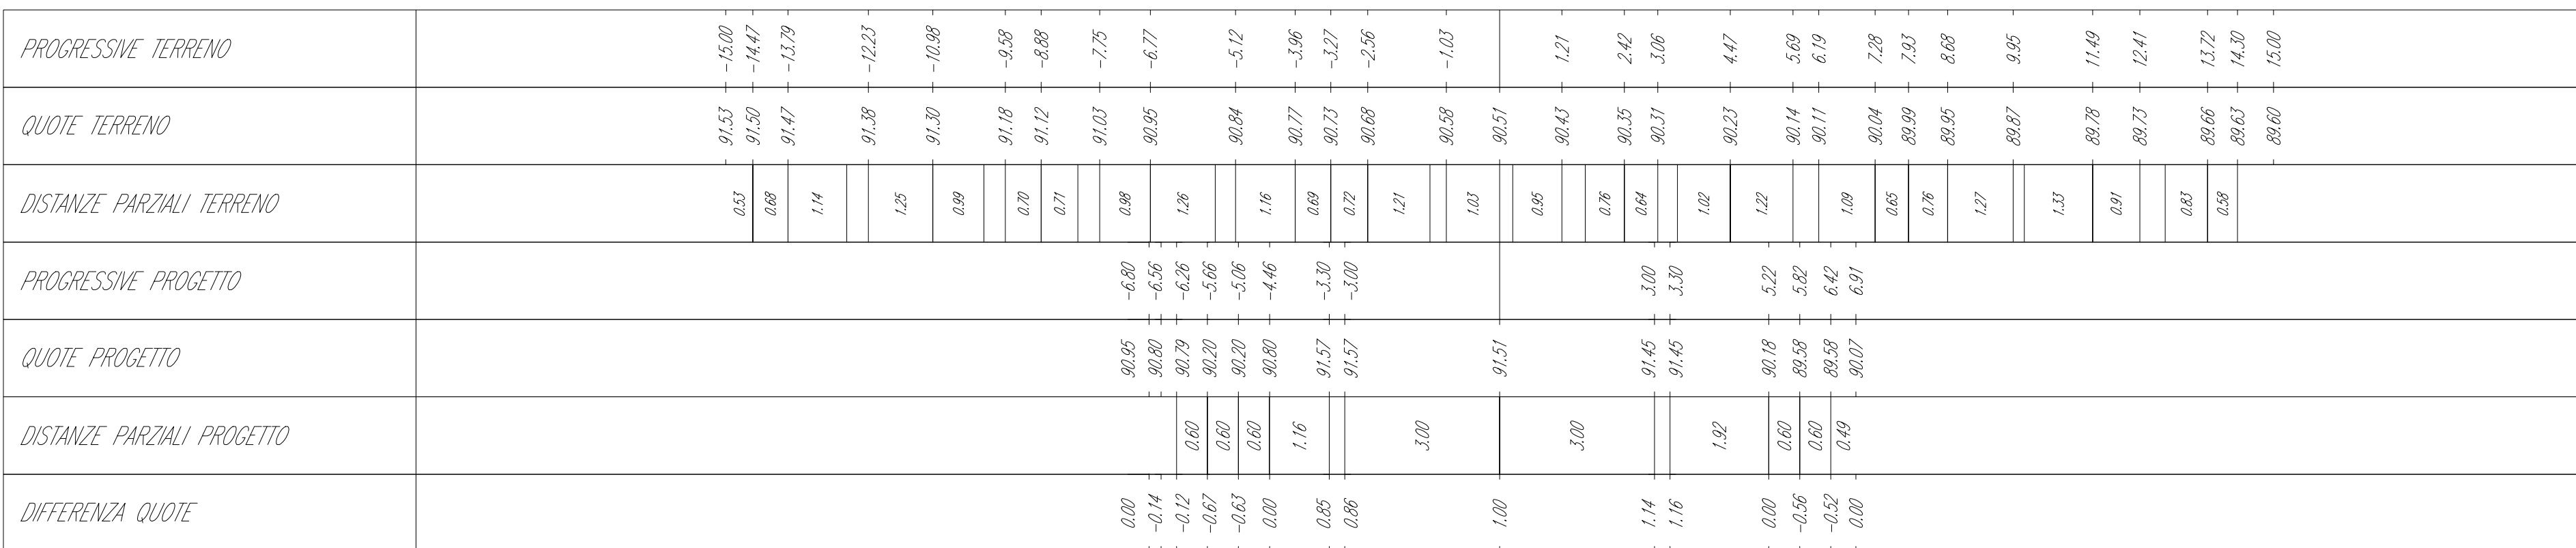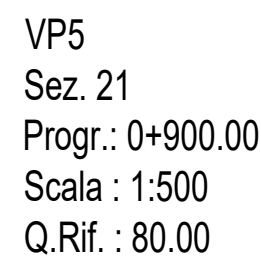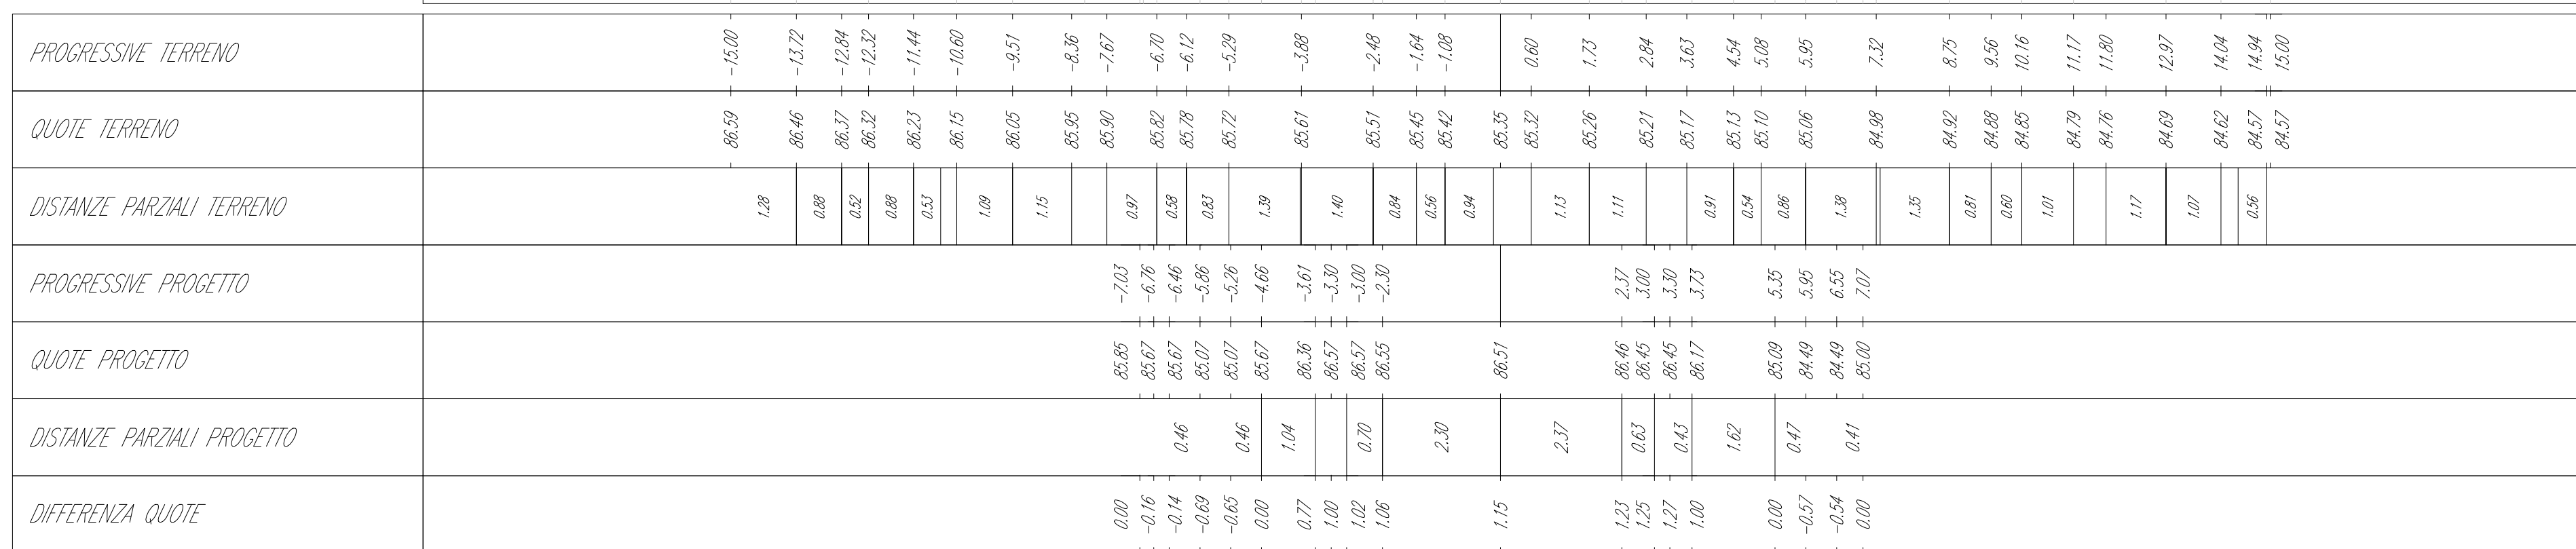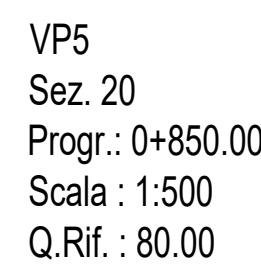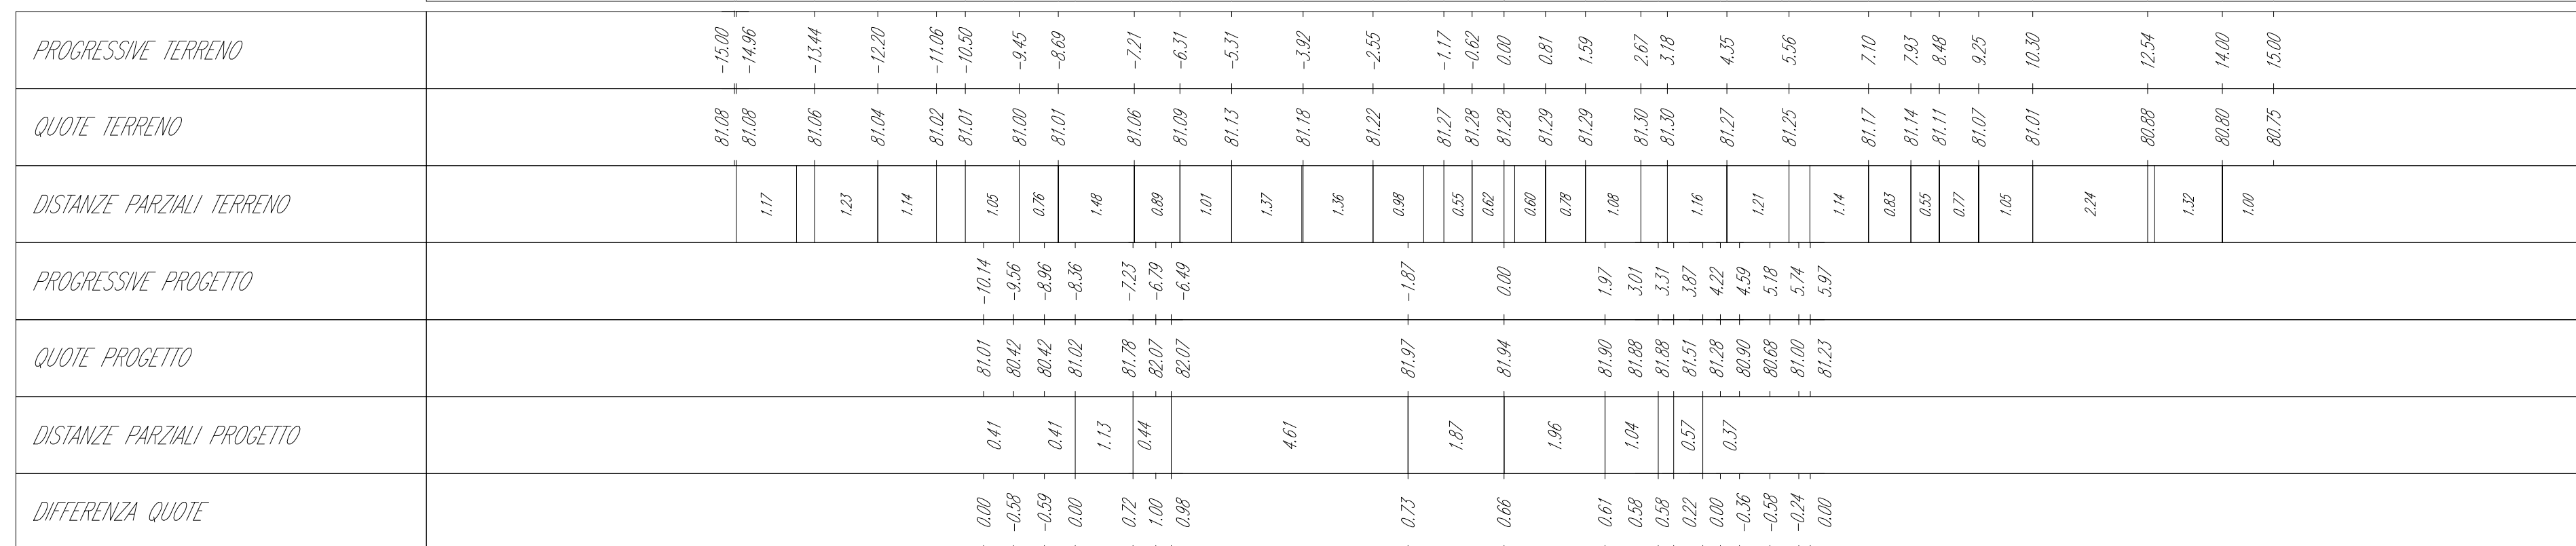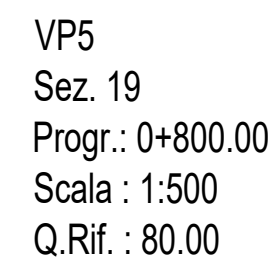

Oggetto:
VP5: Planimetrie, profili e sezioni trasversali della viabilità di impianto

Proponente:



Sardeolica S.r.l.

Sesta Strada Ovest
09068 Uta; ZI Macchiarèdu
Italy

Progettista:











tantec S.p.A.

Centro Direzionale Milano 2 Palazzo Canova - 20090 Segrate (Milano)
Tel: +39 02 94757240
www.stantec.com

02	INTEGRATI COMMENTI	M. Da Ros	D. Mansi	P. Polinelli	06/10/2023
Revisione	Descrizione	Redatto	Controllato	Approvato	Data
Fase di progetto: Definitivo Pagina: 10/13 Formato Elaborato: A0 Scala: 1 : 100					

SEZIONI - Scala 1:100

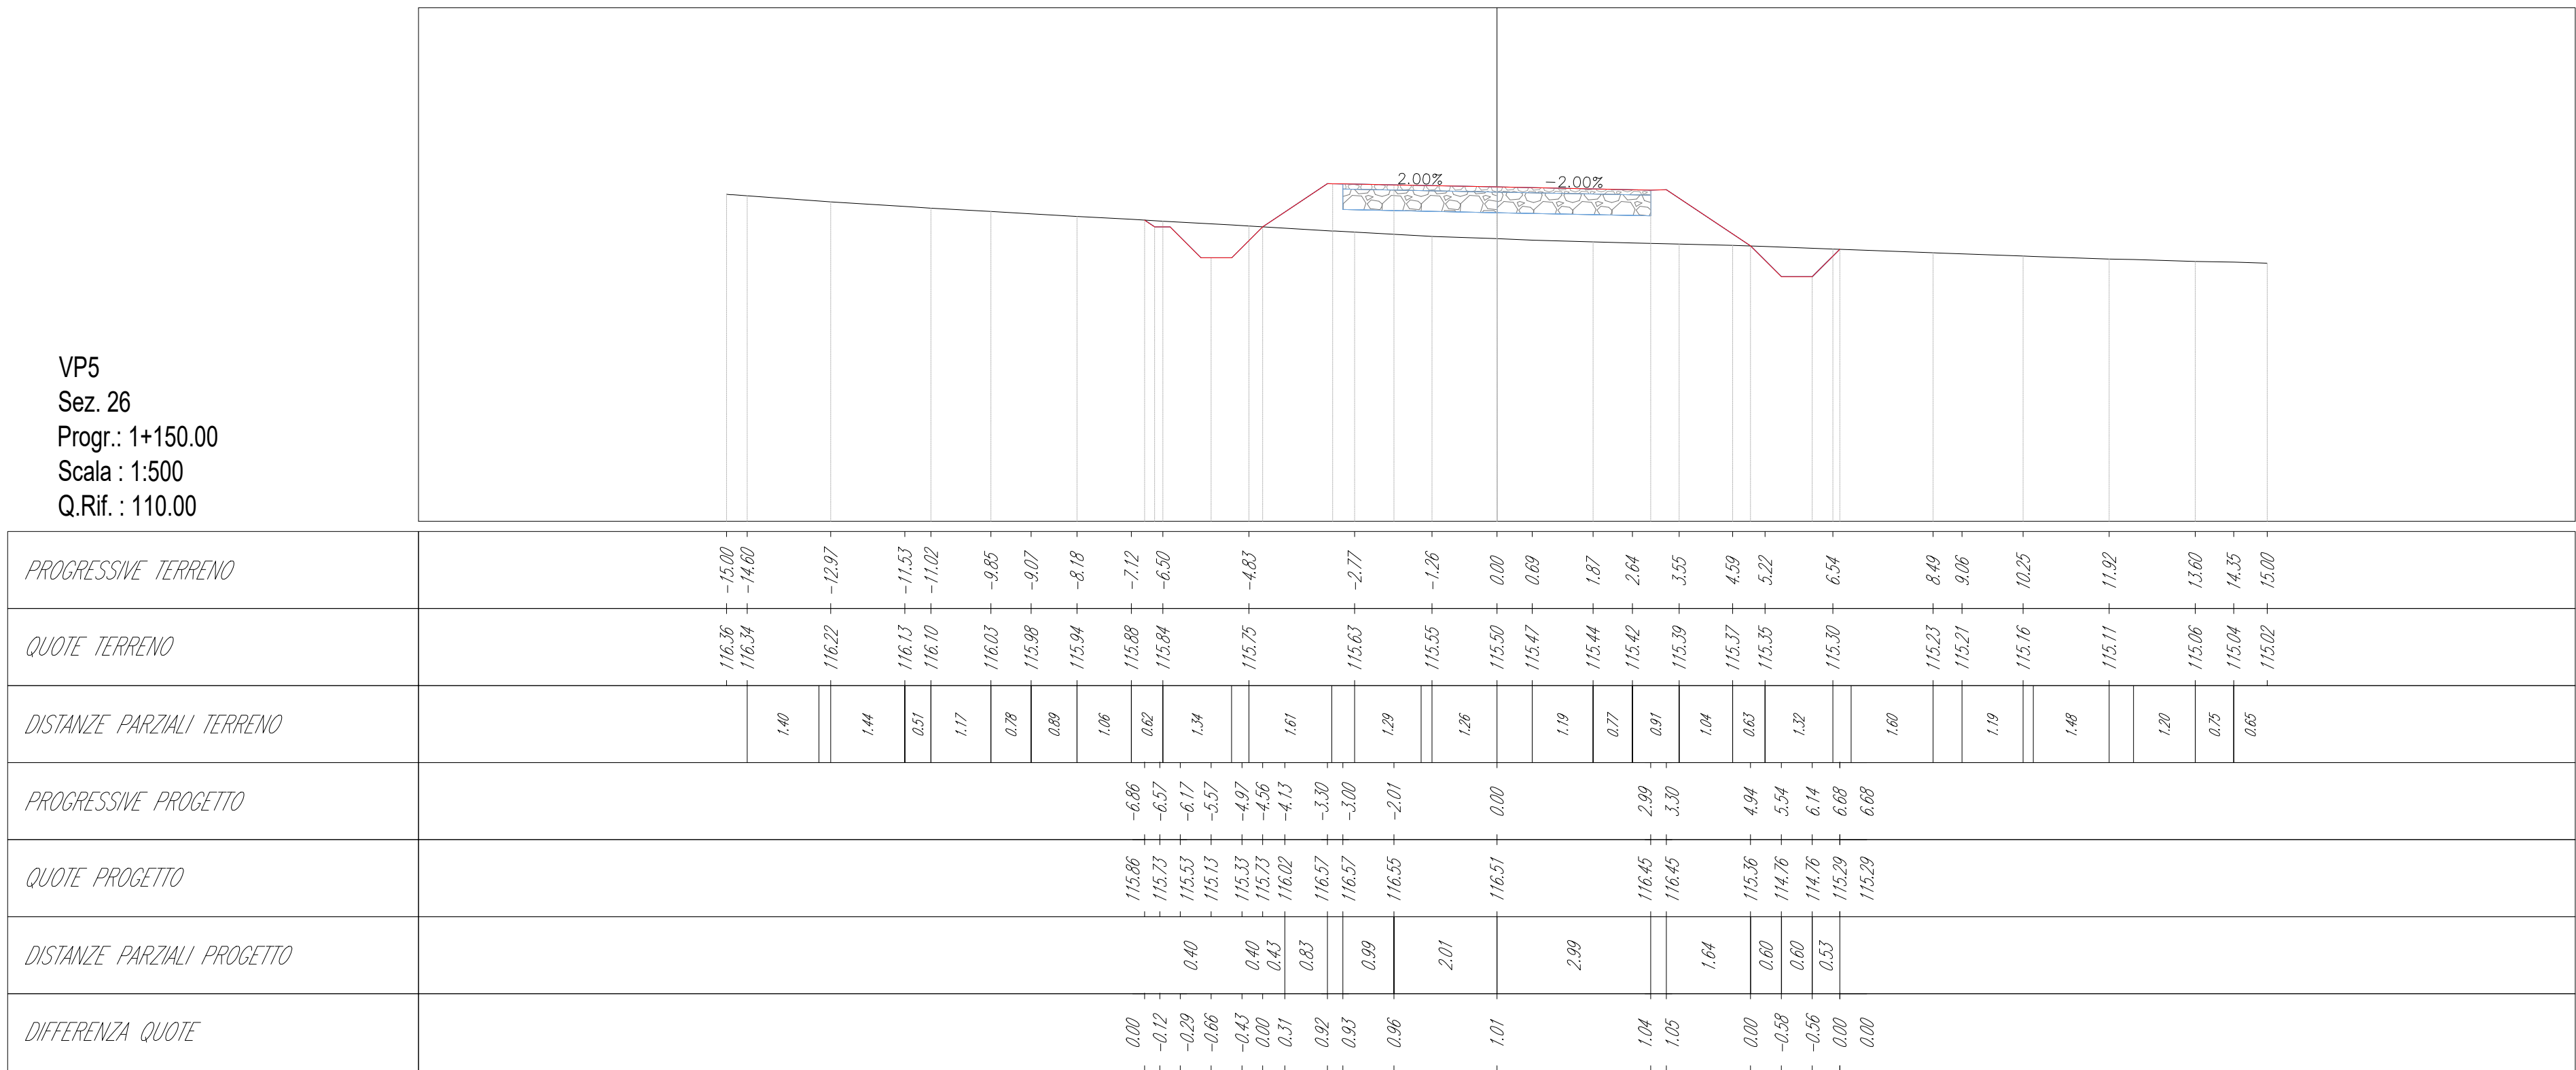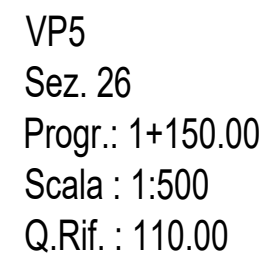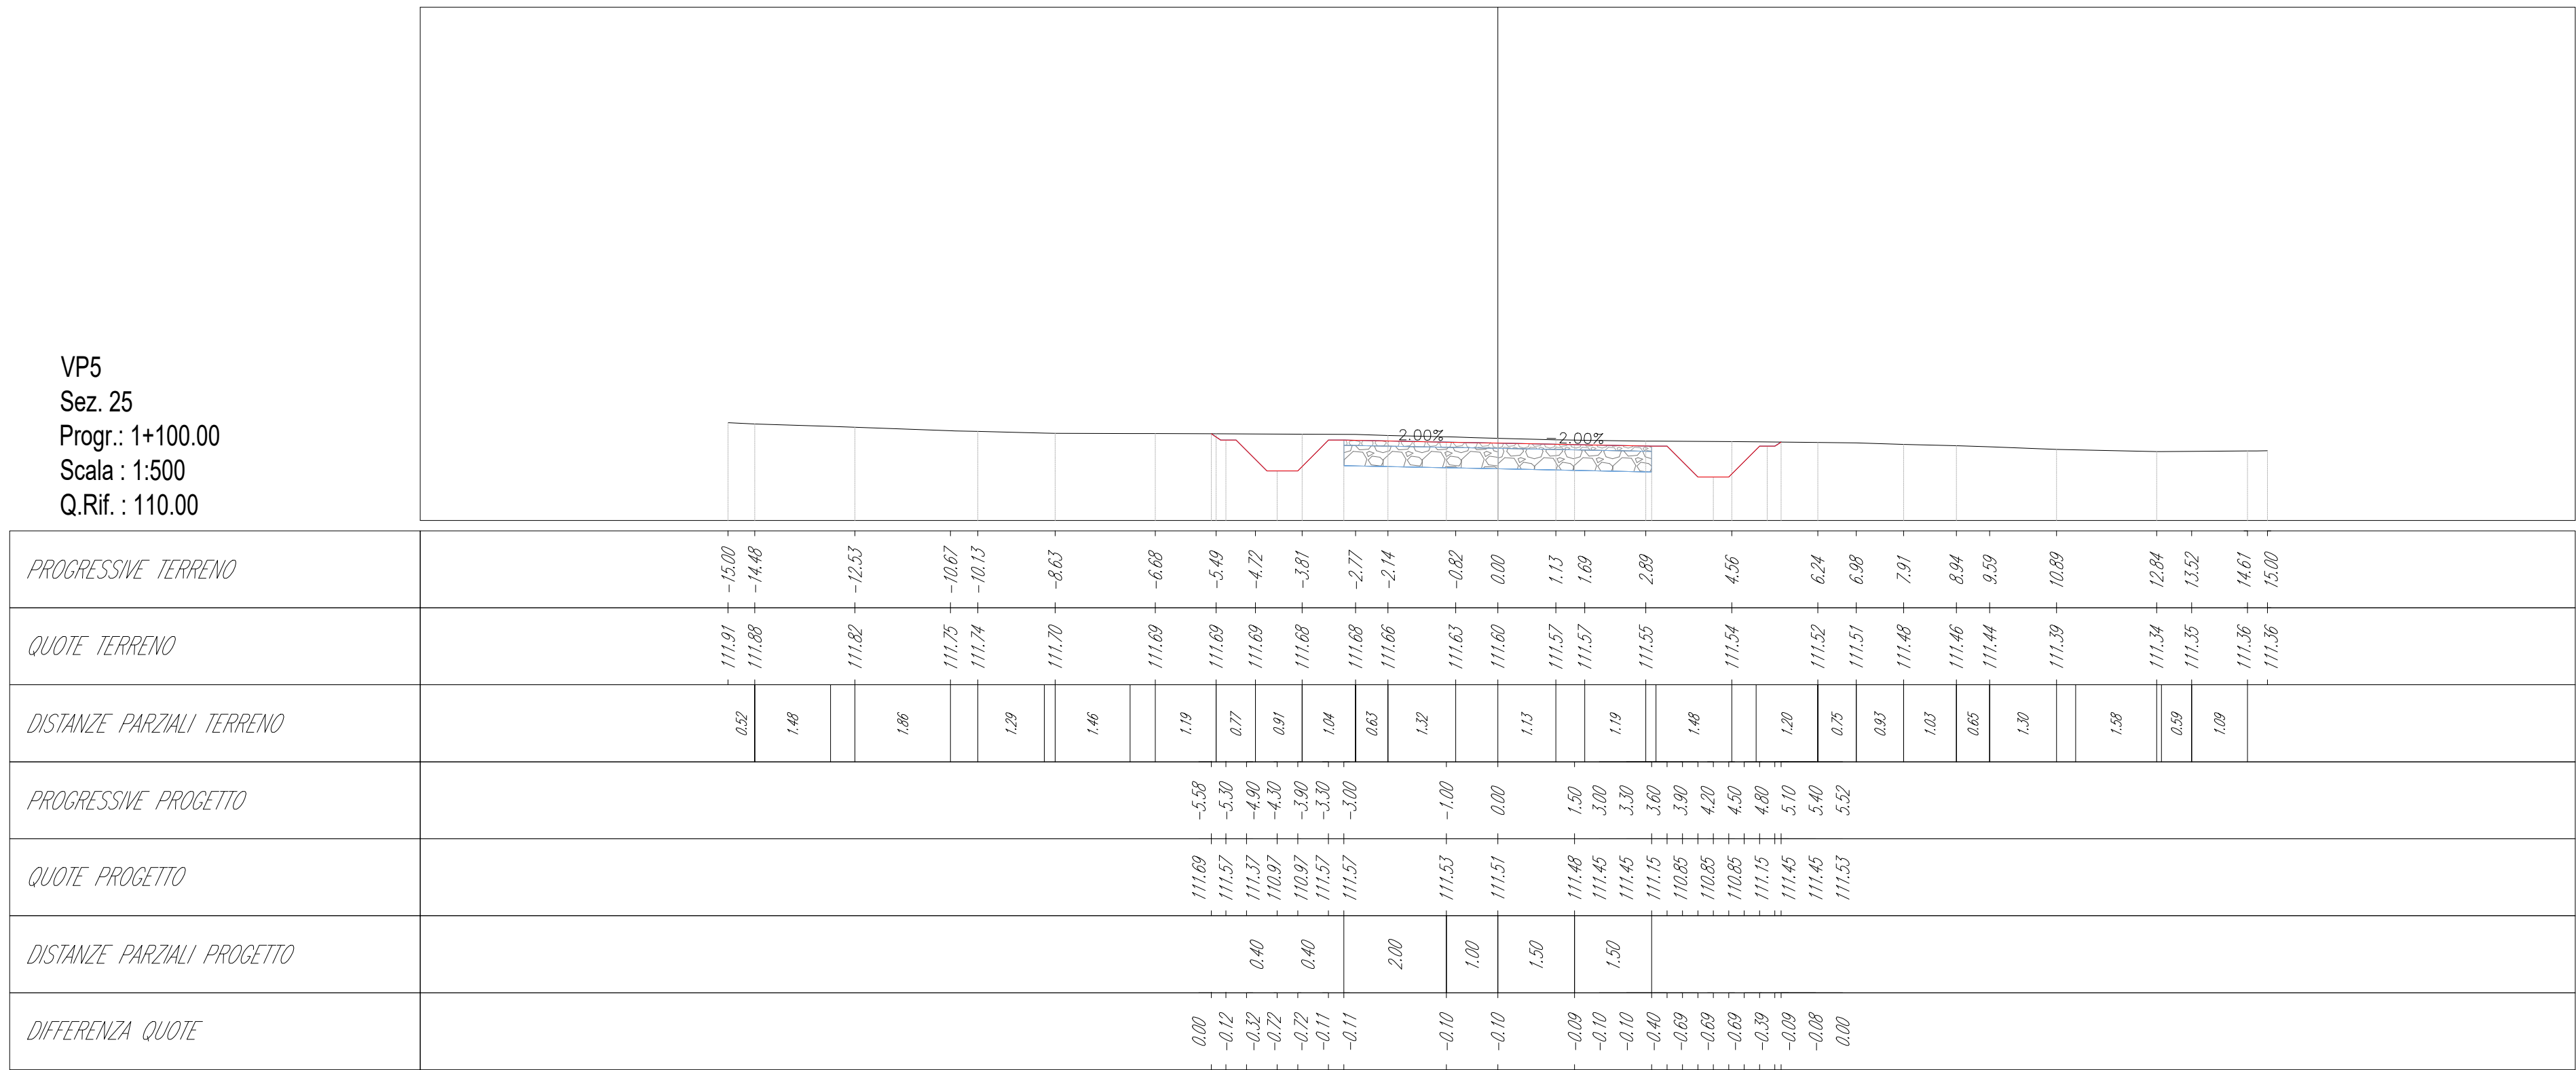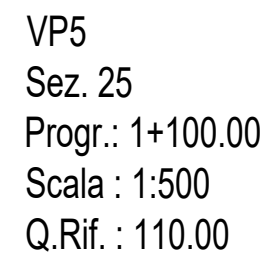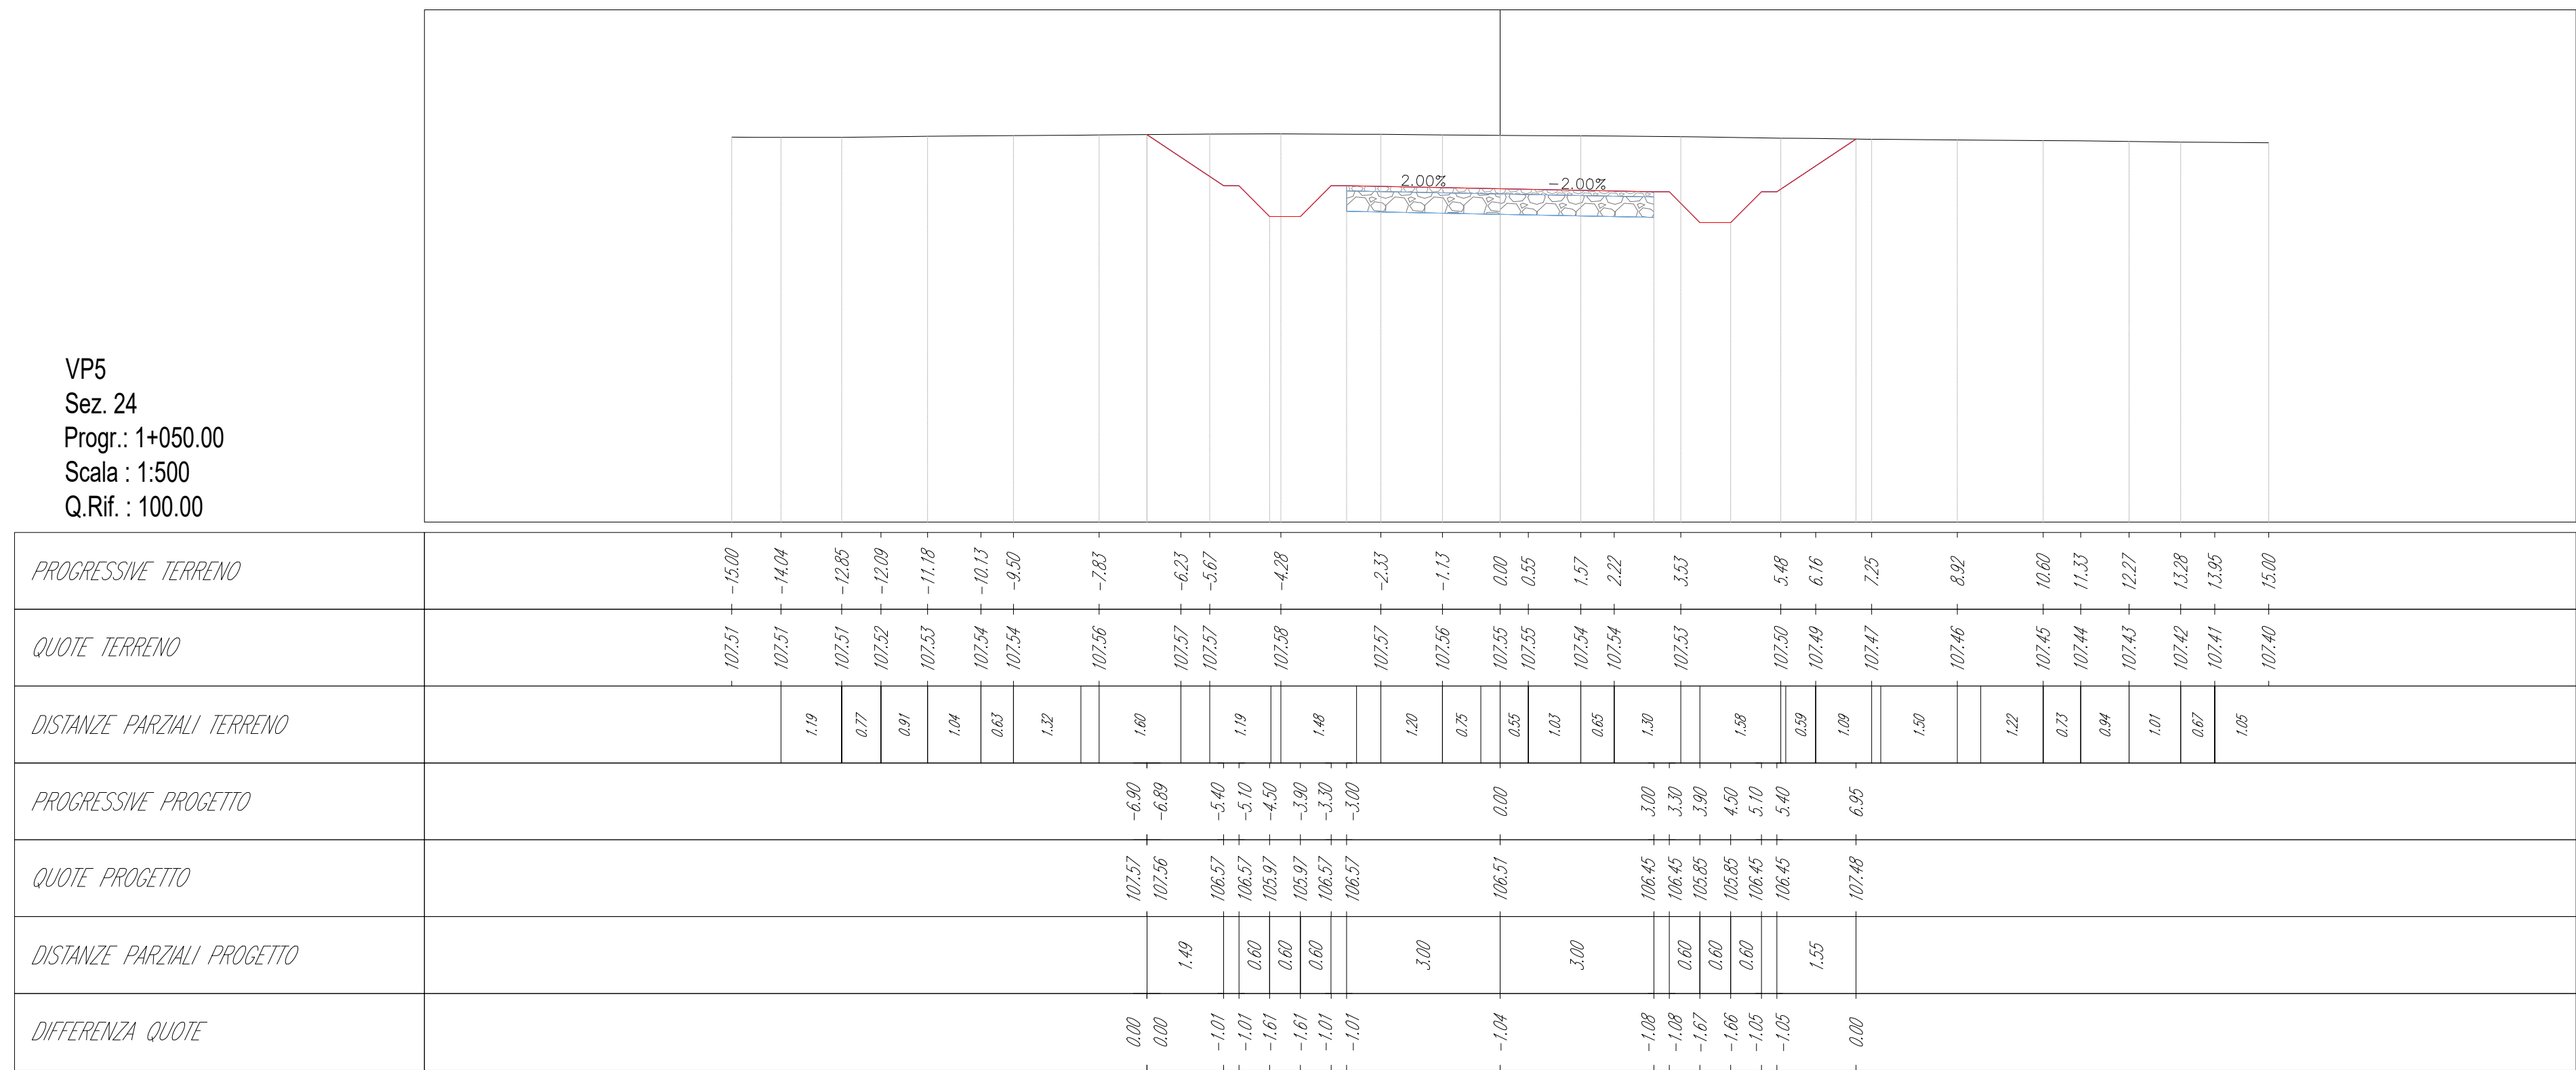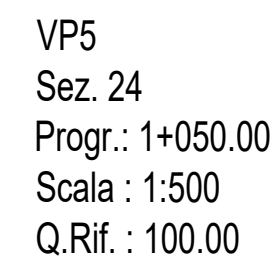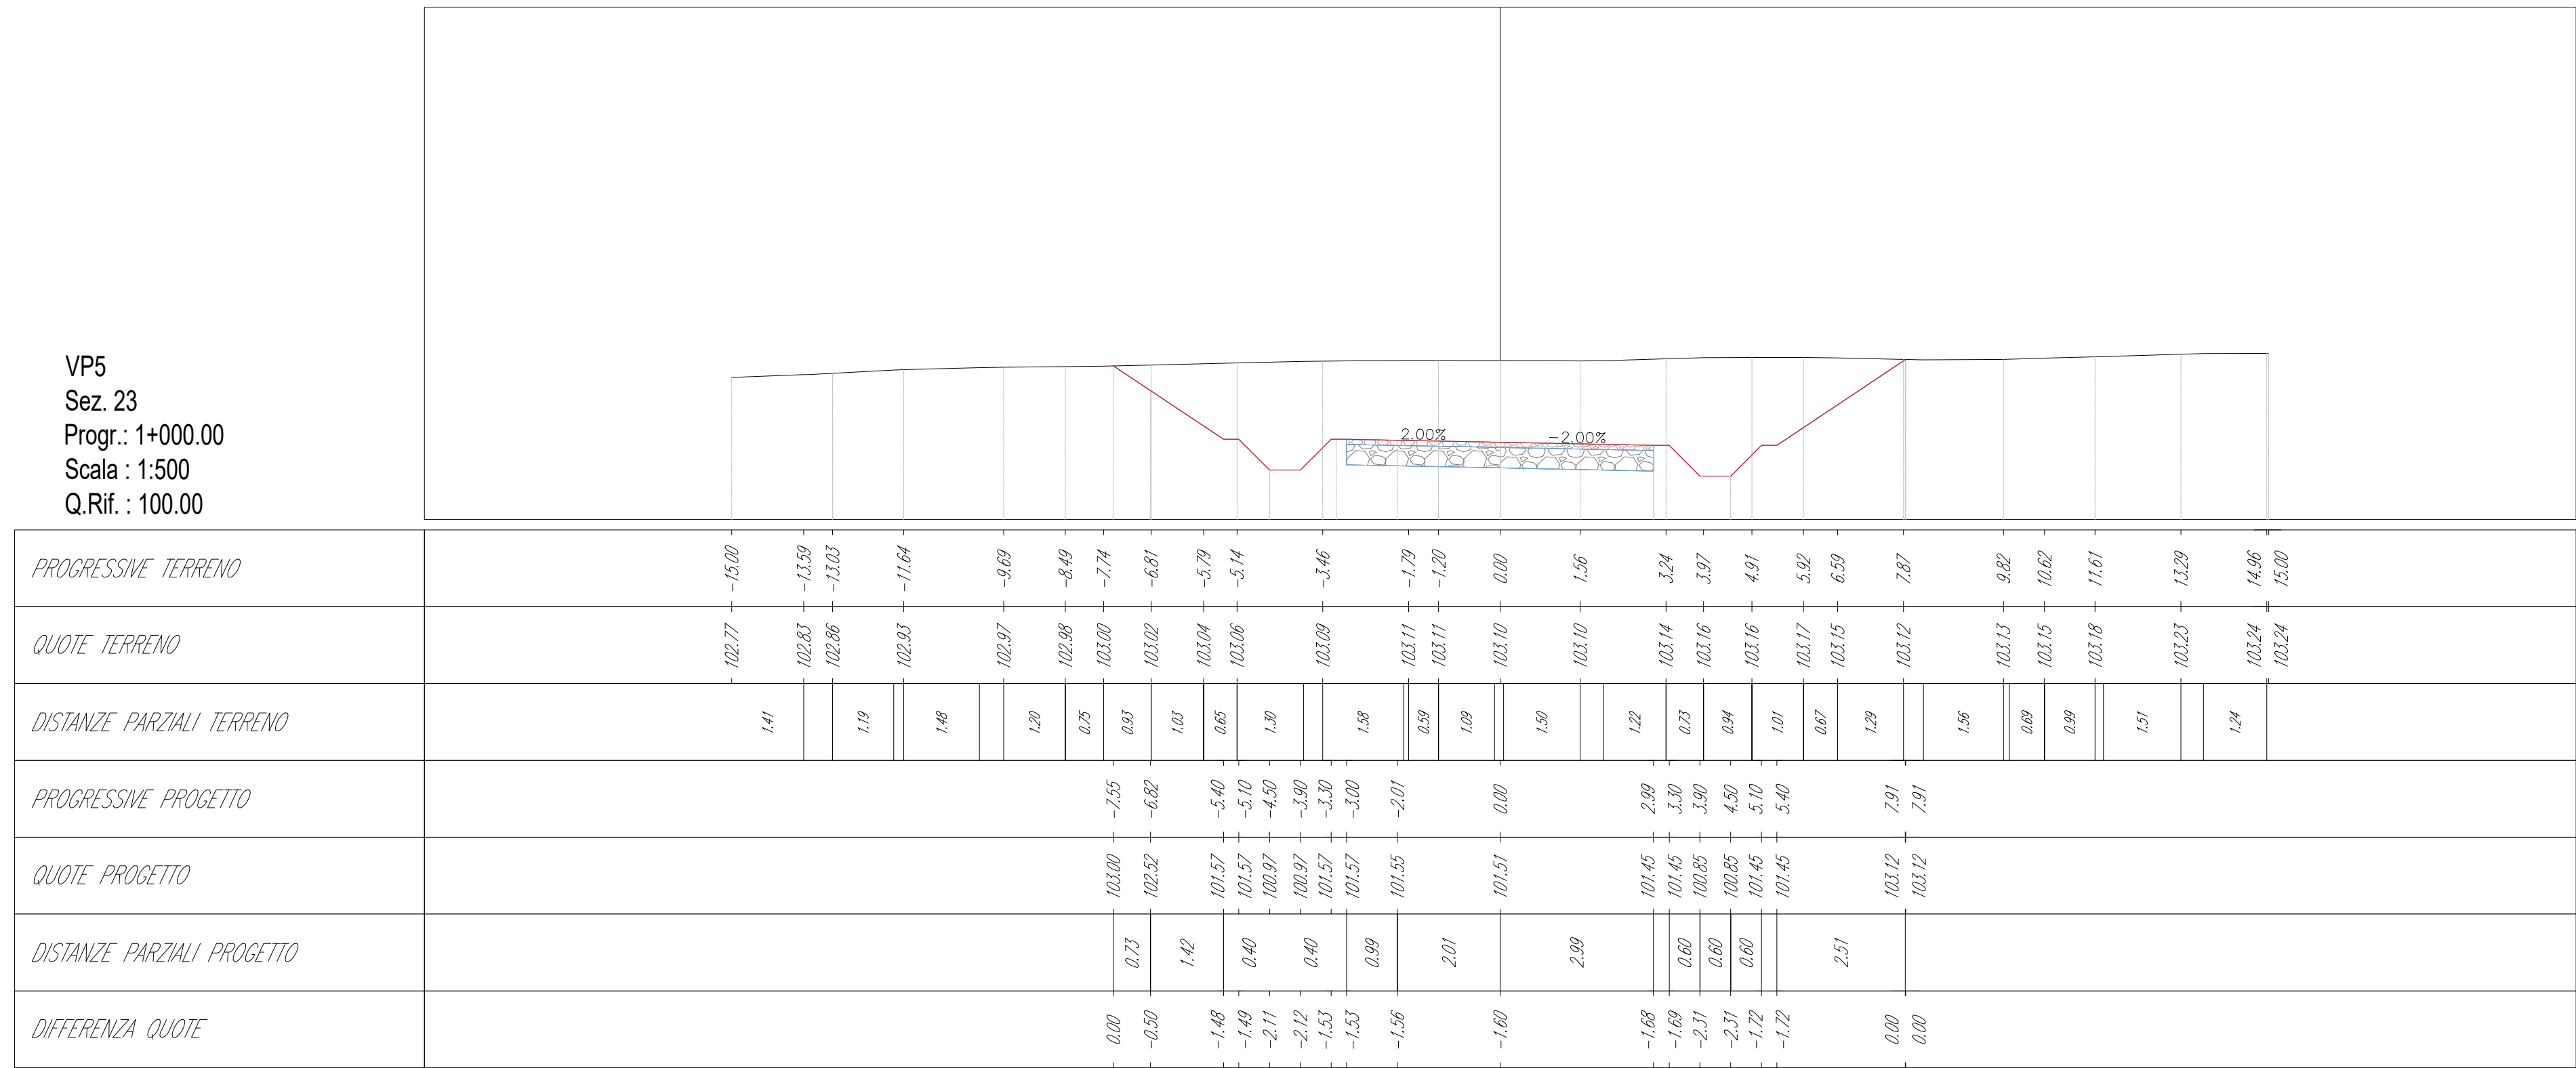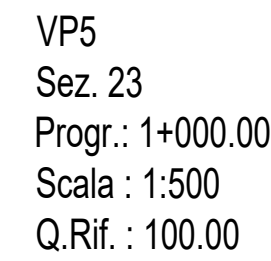

Oggetto: VP5: Planimetrie, profili e sezioni trasversali della viabilità di impianto

Proponente:



Sardegolica S.r.l.

Sesta Strada Ovest
09068 Uta; ZI Macchiaredd
Italy





Progettista:

**Stantec S.p.A.**

Centro Direzionale Milano 2 Palazzo Canava - 20090 Segrate
(Milano)
Tel: +39 02 94757240
www.stantec.com

02	INTEGRATI COMMENTI		M. De Rosa	D. Mansi	P. Polinelli	06/10/2023
Revisione	Descrizione	Redatto	Controllato	Approvato	Data	
Fase di progetto: Definitivo		Pagina: 11/13	Formato Elaborato: A0	Scala: 1 : 100		



SEZIONI - Scala 1:100

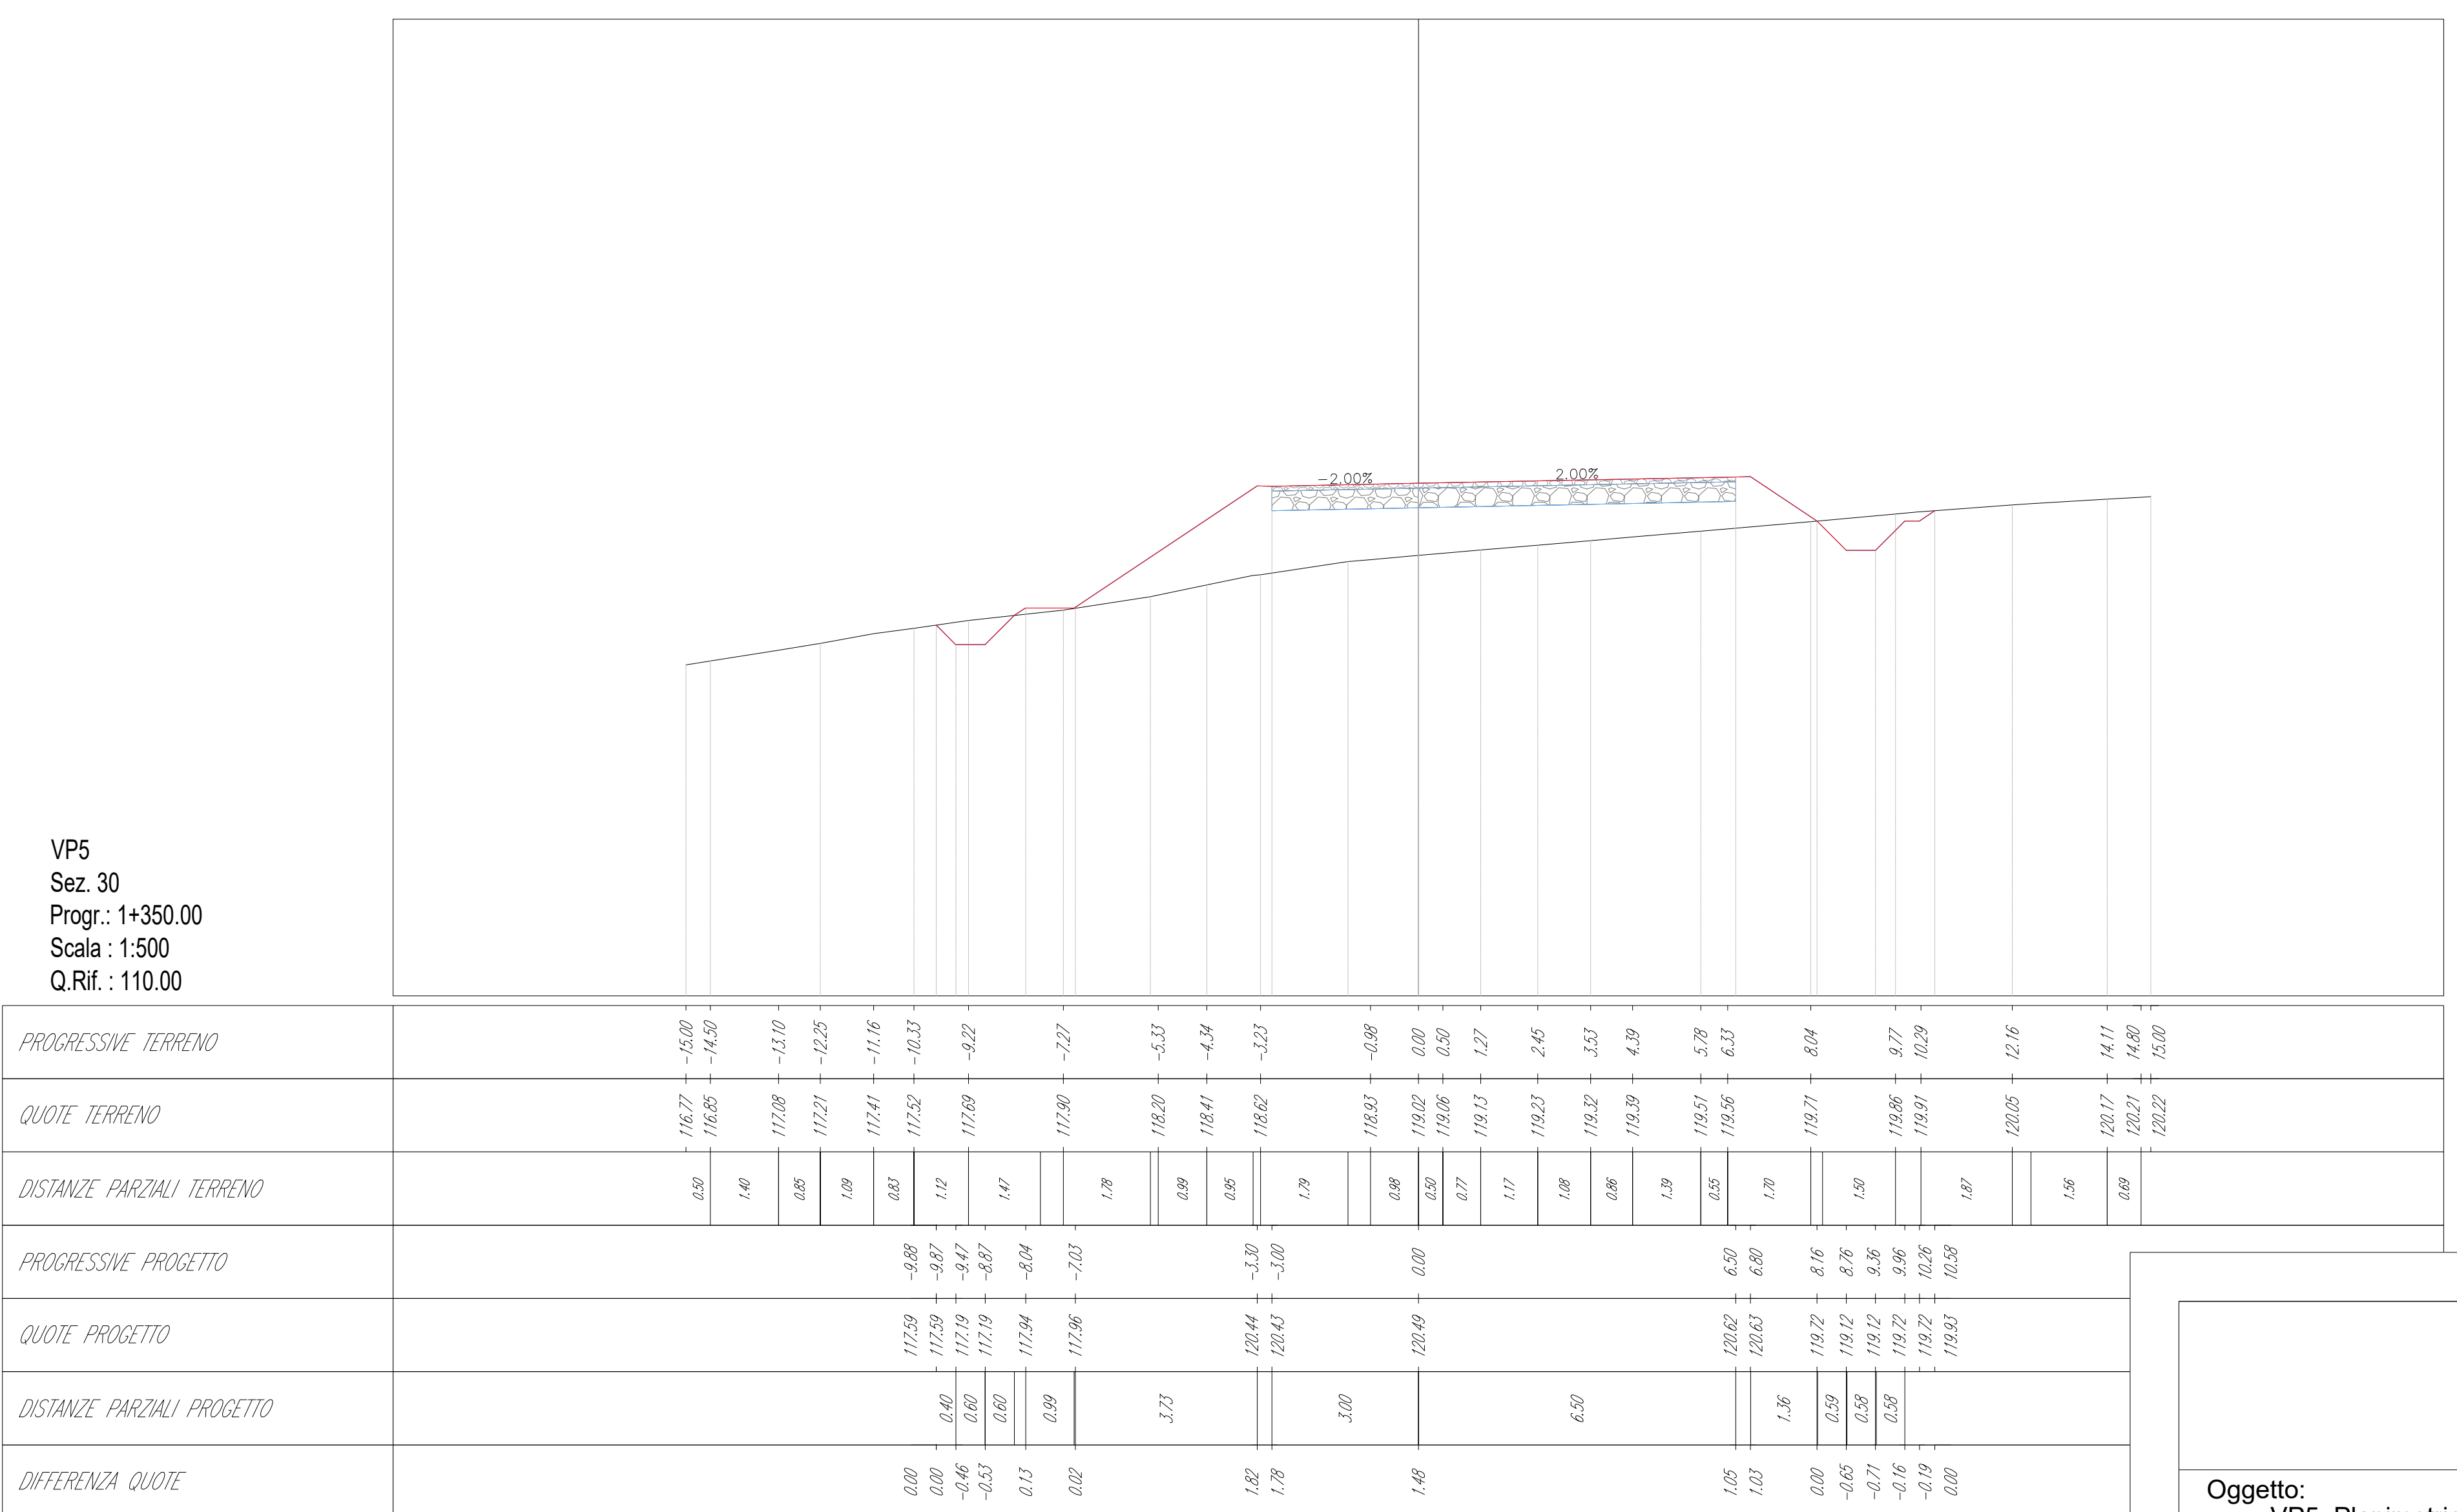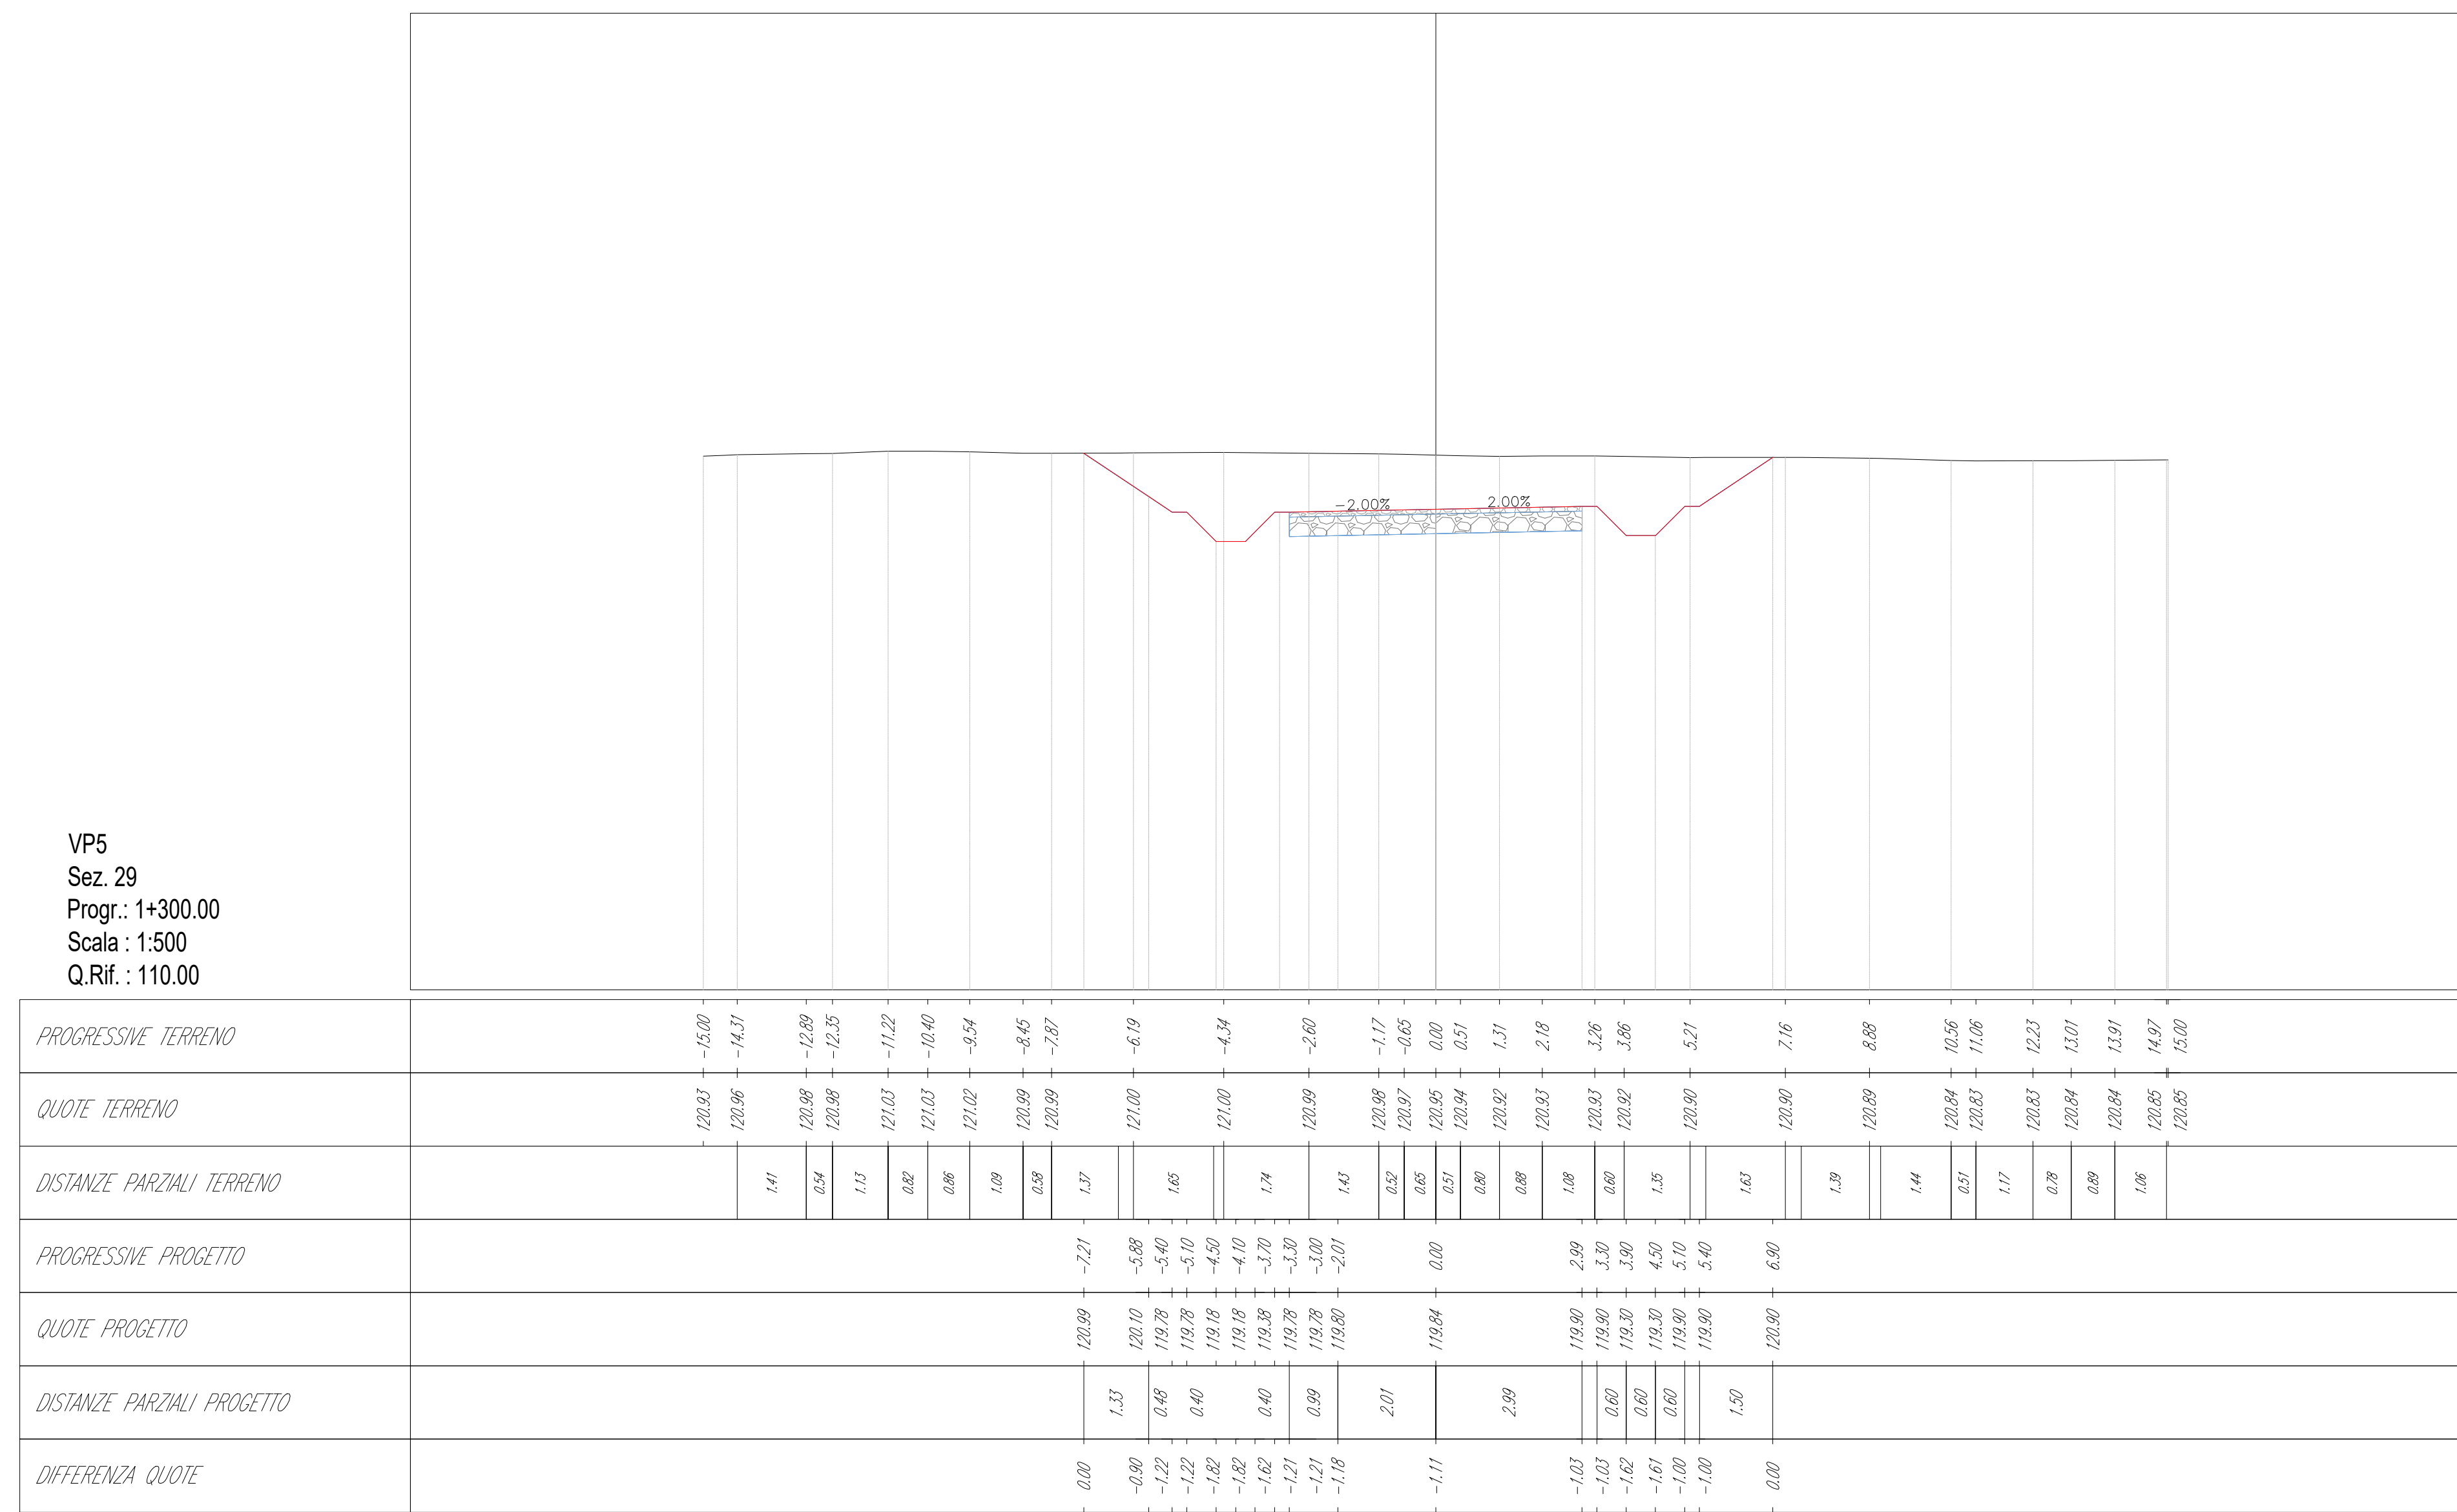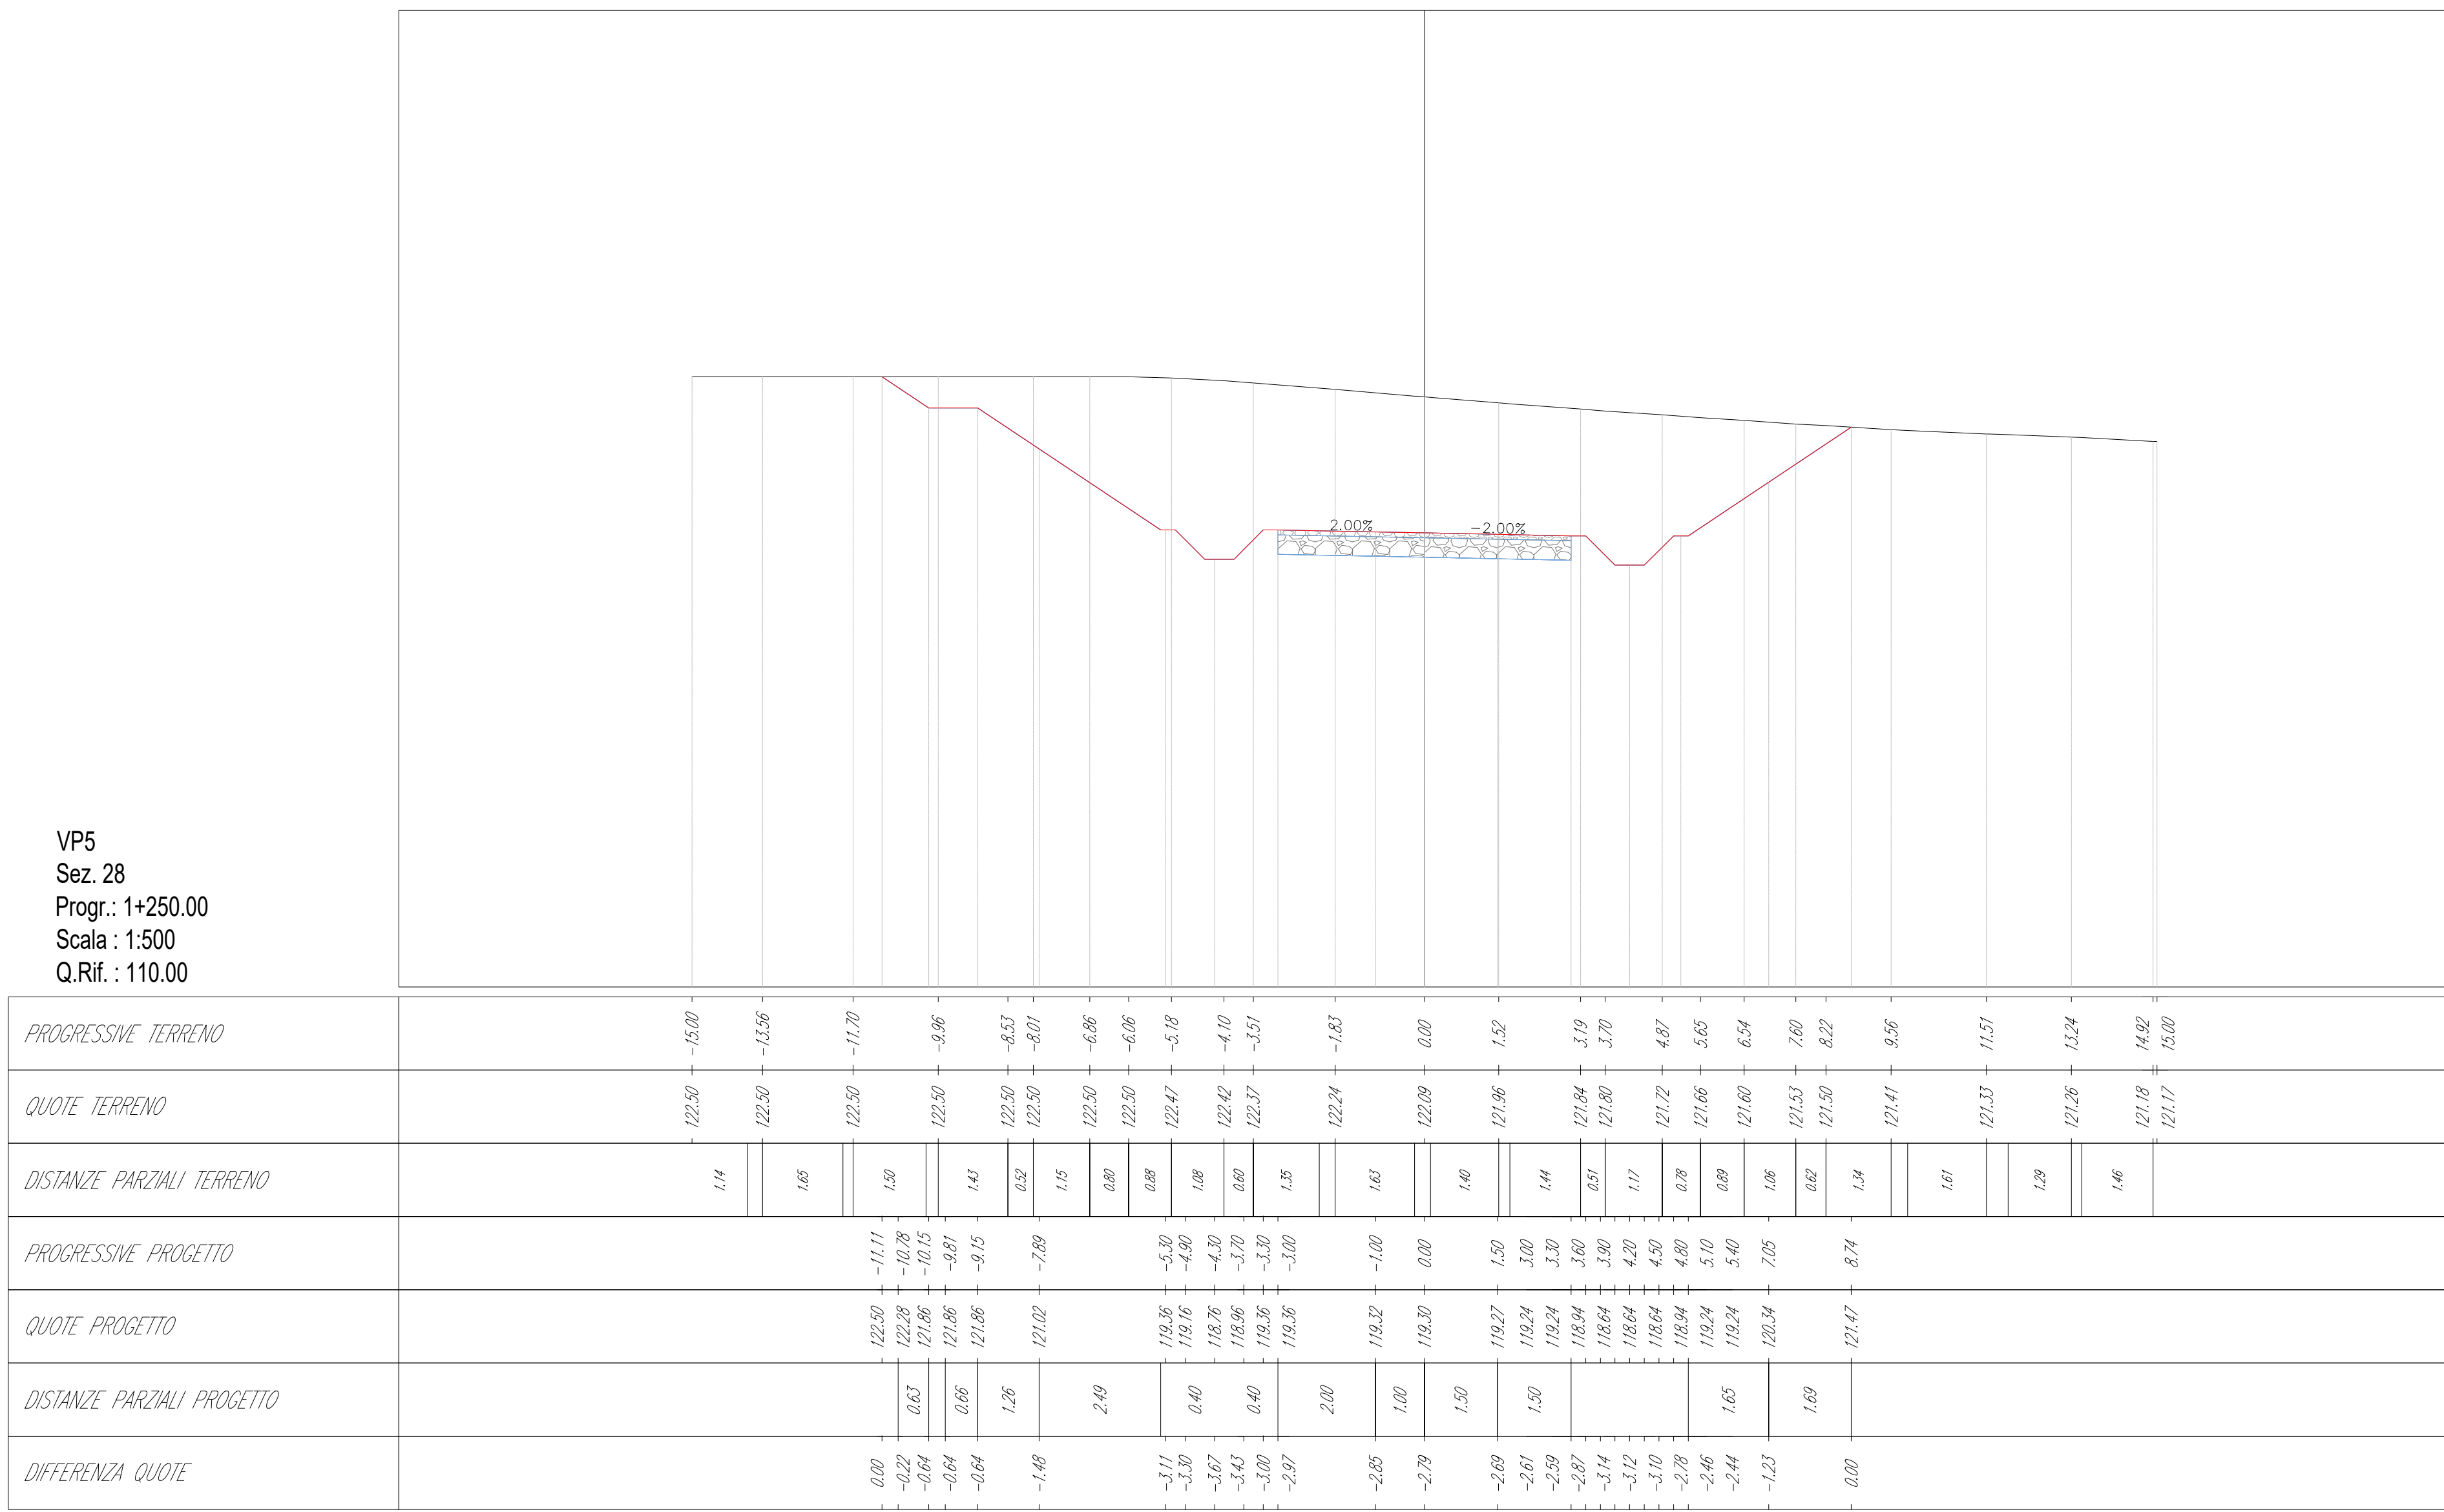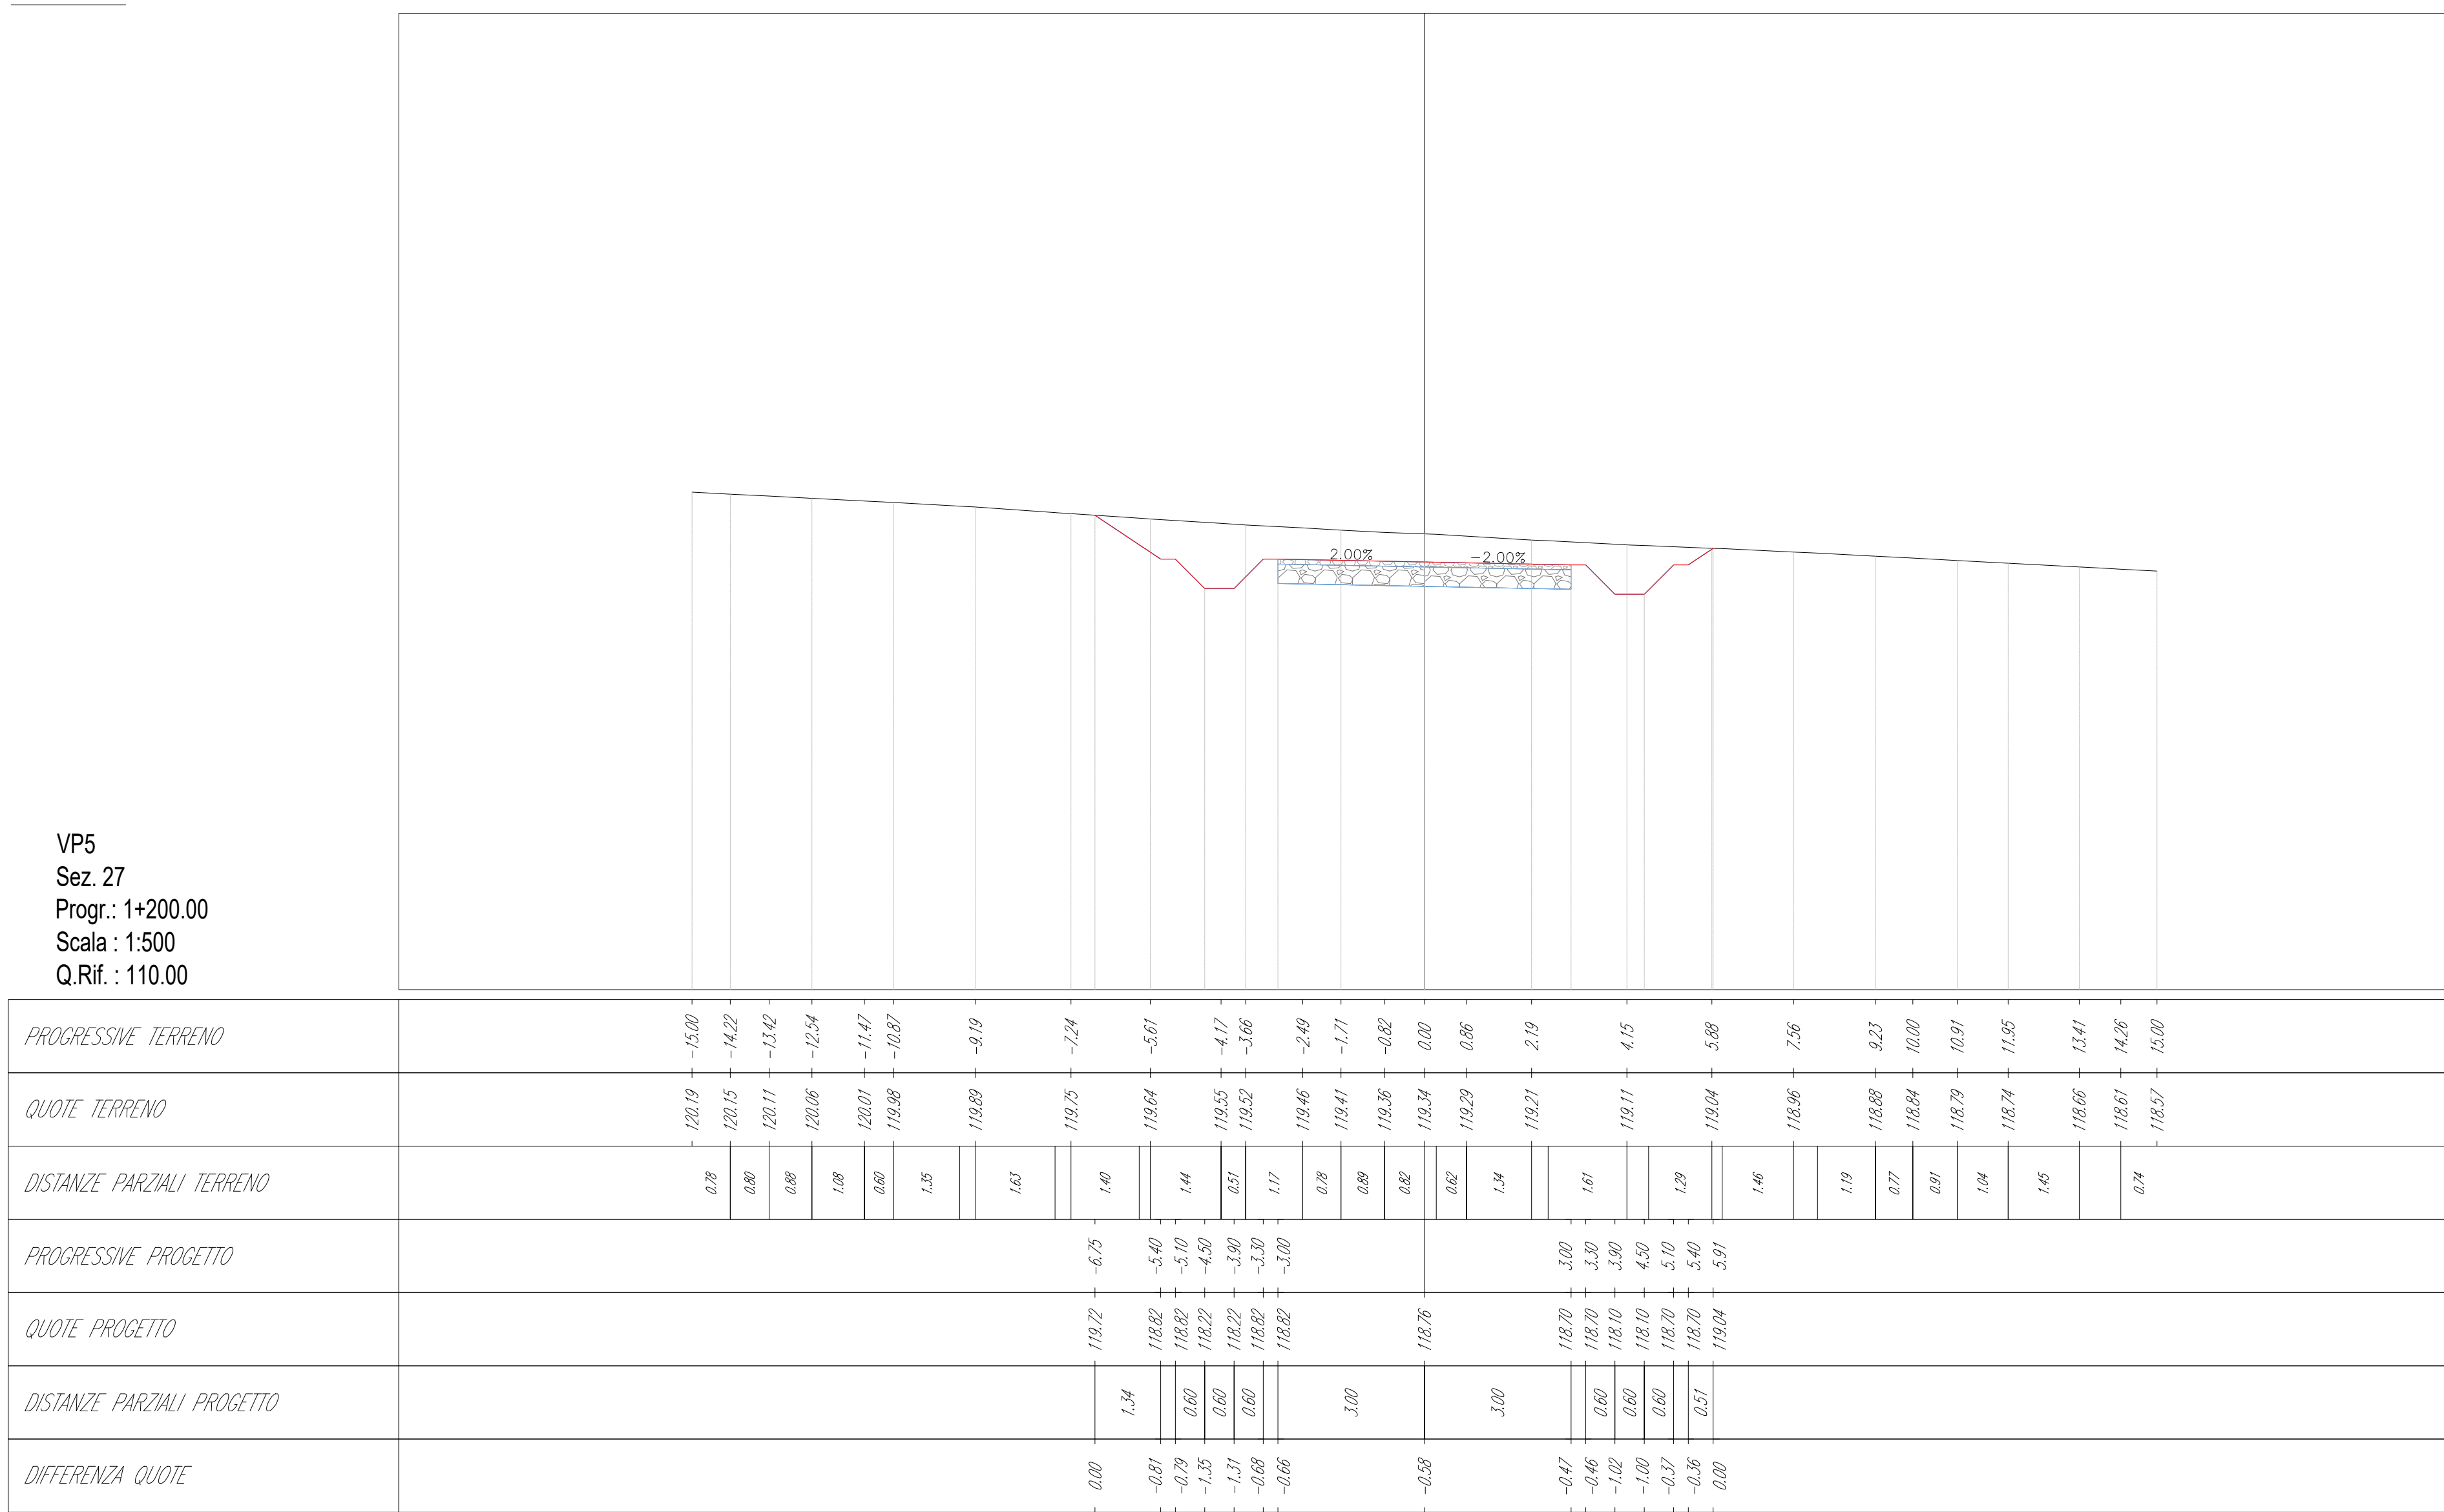

IMPIANTO EOLICO "MONTE PRANLU"			
 Oggetto: VP5. Planimetrie, profili e sezioni trasversali della viabilità di impianto			
 Proponente:  SARDEOLICA Rinnovabile Energy	 Progettista:  Stantec		
 Sardeolica S.r.l. Setta Strada Ovest 09568 Uta; 02 Macchireddu Italy		 Stantec S.p.A. Centro Direzionale Milano 2 Palazzo Canova -20090 Segrate (Milano) Tel: +39 02 94757240 www.stantec.com	

02	INTEGRATI COMMENTI	M. Da Ros	D. Marsi	P. Polinelli	06/10/2023
Revisione	Descrizione	Redatto	Controllato	Approvato	Data
Fase di progetto: Definitivo Pagina: 12/13 Formato Elaborato: A0 Scala: 1 : 100					

SEZIONI - Scala 1:100

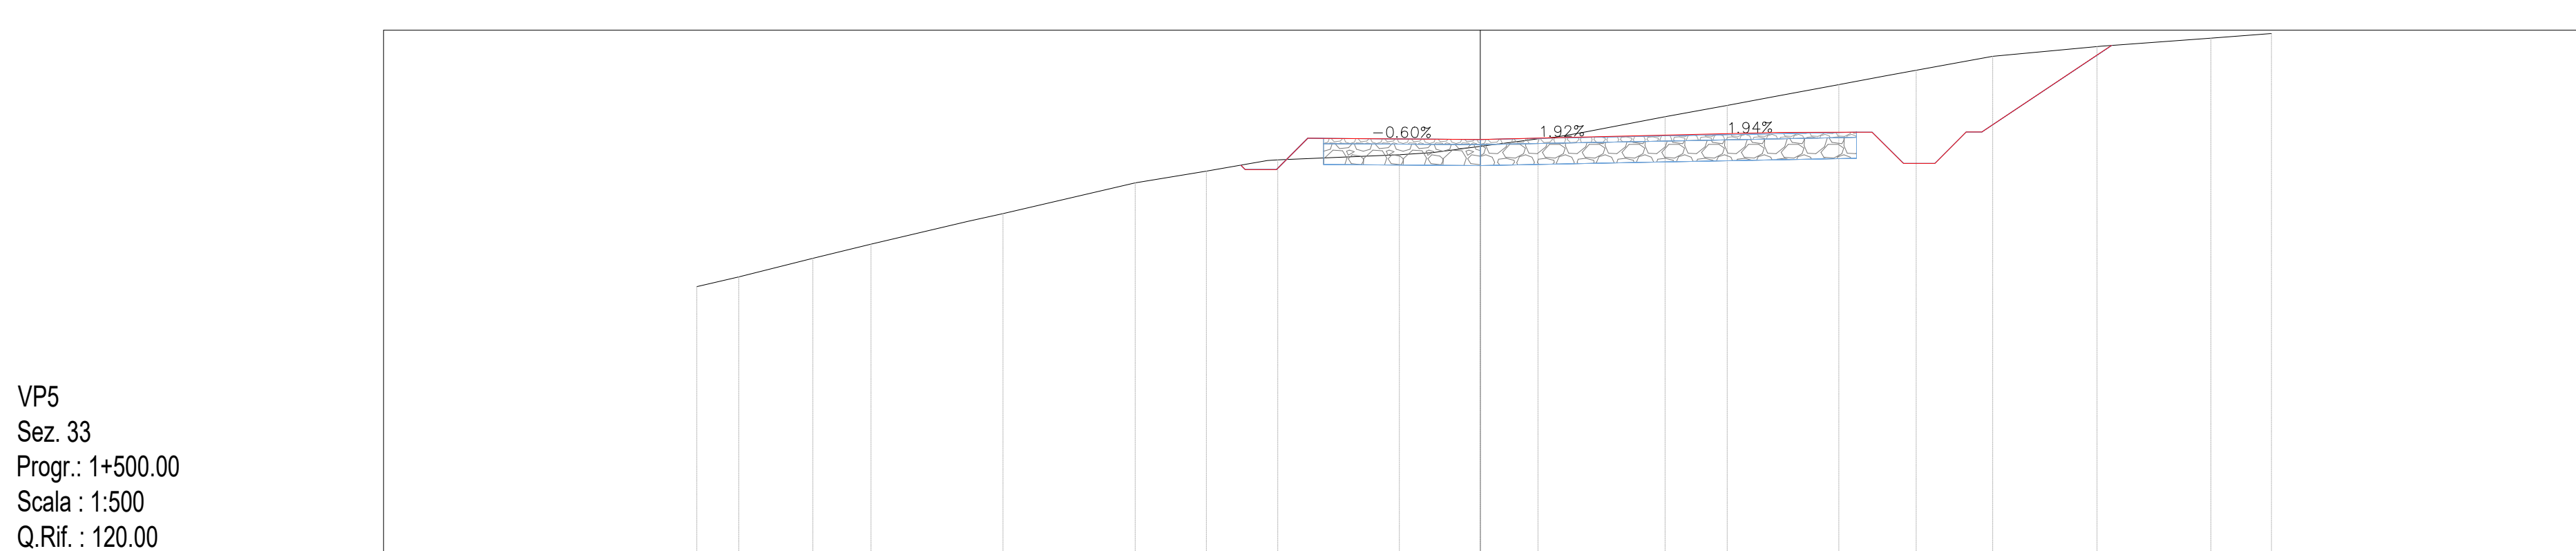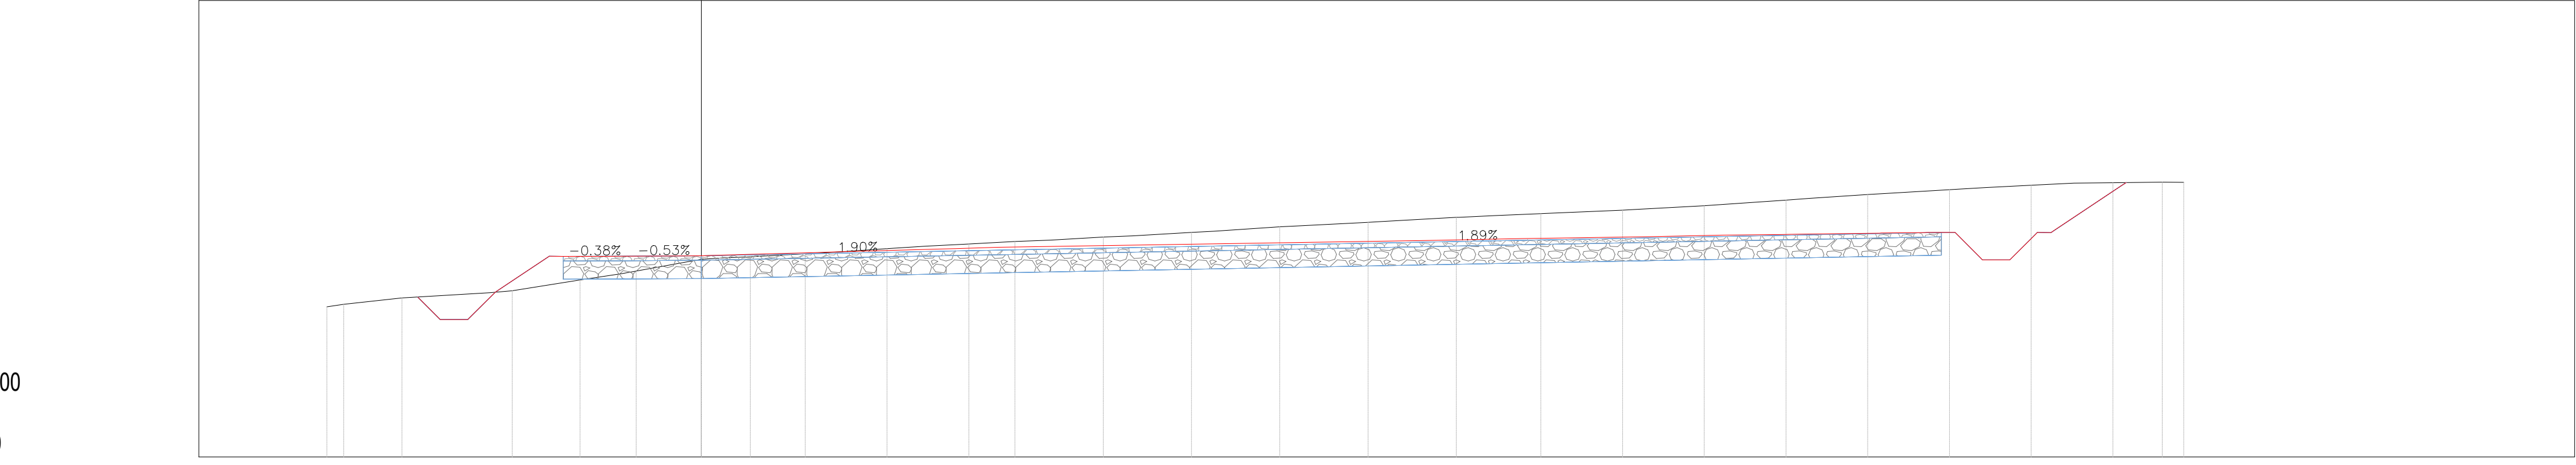[illegible][illegible][illegible][illegible]

Oggetto: VP5: Planimetrie, profili e sezioni trasversali della viabilità di impianto

Proponente:

**Sardeolica S.r.l.**

Sesta Strada Ovest
09068 Uta; ZI Macchiaredd
Italy

Progettista:

**Stantec S.p.A.**

Centro Direzionale Milano 2 Palazzo Canova - 20090 Segrate
(Milano)
Tel: +39 02 94757240
www.stantec.com

02	INTEGRATI COMMENTI	M. De Ros	D. Mansi	P. Polinelli	06/10/2023
Revisione	Descrizione	Redatto	Controllato	Approvato	Data
Fase di progetto: Definitivo		Pagina: 13/13	Formato Elaborato: A0	Scala: 1 : 100	