



LEGENDA

- Strada non pavimentata
- Area delle piazzole da rinaturalizzare
- Area definitiva delle piazzole
- Tratti in rilevato
- Tratti in trincea
- Raccordi con viabilità esistente
- Banche orizzontali

LEGENDA TABELLE DI TRACCIAMENTO

- Δ Angolo al centro della curva circolare
- R Raggio della curva circolare
- Sv Sviluppo della curva circolare
- TI Lunghezza della tangente della curva circolare

TABELLA COORDINATE AEROGENERATORI

ID	Comune	Coordinate EPSG 3003		Quota (slm)
		Est	Nord	
VP1	Villaperuccio	1467281.72	4329642.03	128
VP2	Villaperuccio	1467206.57	4329183.01	103
VP3	Villaperuccio	1468058.81	4329100.03	78
VP4	Villaperuccio	1467142.9	4328657.79	54
VP5	Villaperuccio	1467892.66	4328599.64	79
VP6	Villaperuccio	1468676.6	4328997.54	145
VP7	Villaperuccio	1468651.37	4328441.09	139
VP8	Villaperuccio	1467363.36	4327944.06	115
VP9	Villaperuccio	1466803.48	4327769.96	70
VP10	Villaperuccio	1467473.24	4327437.77	76

Nota: a fini modellistici le turbine VP6 e VP7 sono collegate da un unico braccio e un unico profilo.

IMPIANTO EOLICO "MONTE PRANU"

Oggetto:
VP7: Planimetrie, profili e sezioni trasversali della viabilità di impianto

Proponente:



Sardeolica S.r.l.

Setta Strada Ovest
09068 Itra, 21 Macchiareddu
Italy

Progettista:




Stantec S.p.A.

Centro Direzioneale Milano 2 Palazzo Canova -20090 Segrate
(Milano)
Tel: +39 02 94757240
www.stantec.com

02	INTEGRATI COMMENTI	M. De Ros	D. Mani	P. Polinelli	06/10/2023
Revisione	Descrizione	Redatto	Controllato	Approvato	Data
Fase di progetto: Definitivo		Pagina: 1/5	Formato Elaborato: A0	Scala: 1 : 500	

LIVELLETTA	L=61.56m i=1.80% Δh=0.62m	L=103.51m i=2.50% Δh=2.59m	L=47.50m	L=109.24m i=-7.00% Δh=-7.65m	L=98.62m	L=41.57m i=10.00% Δh=4.16m	L=76.02m i=5.00% Δh=3.80m	L=14.02m	L=59.57m i=1.00% Δh=0.60m
------------	---------------------------------	----------------------------------	----------	------------------------------------	----------	----------------------------------	---------------------------------	----------	---------------------------------

Profilo: Vista Profilo VP6-VP7
Scala : 500:100
Q.Rif. : 120.00

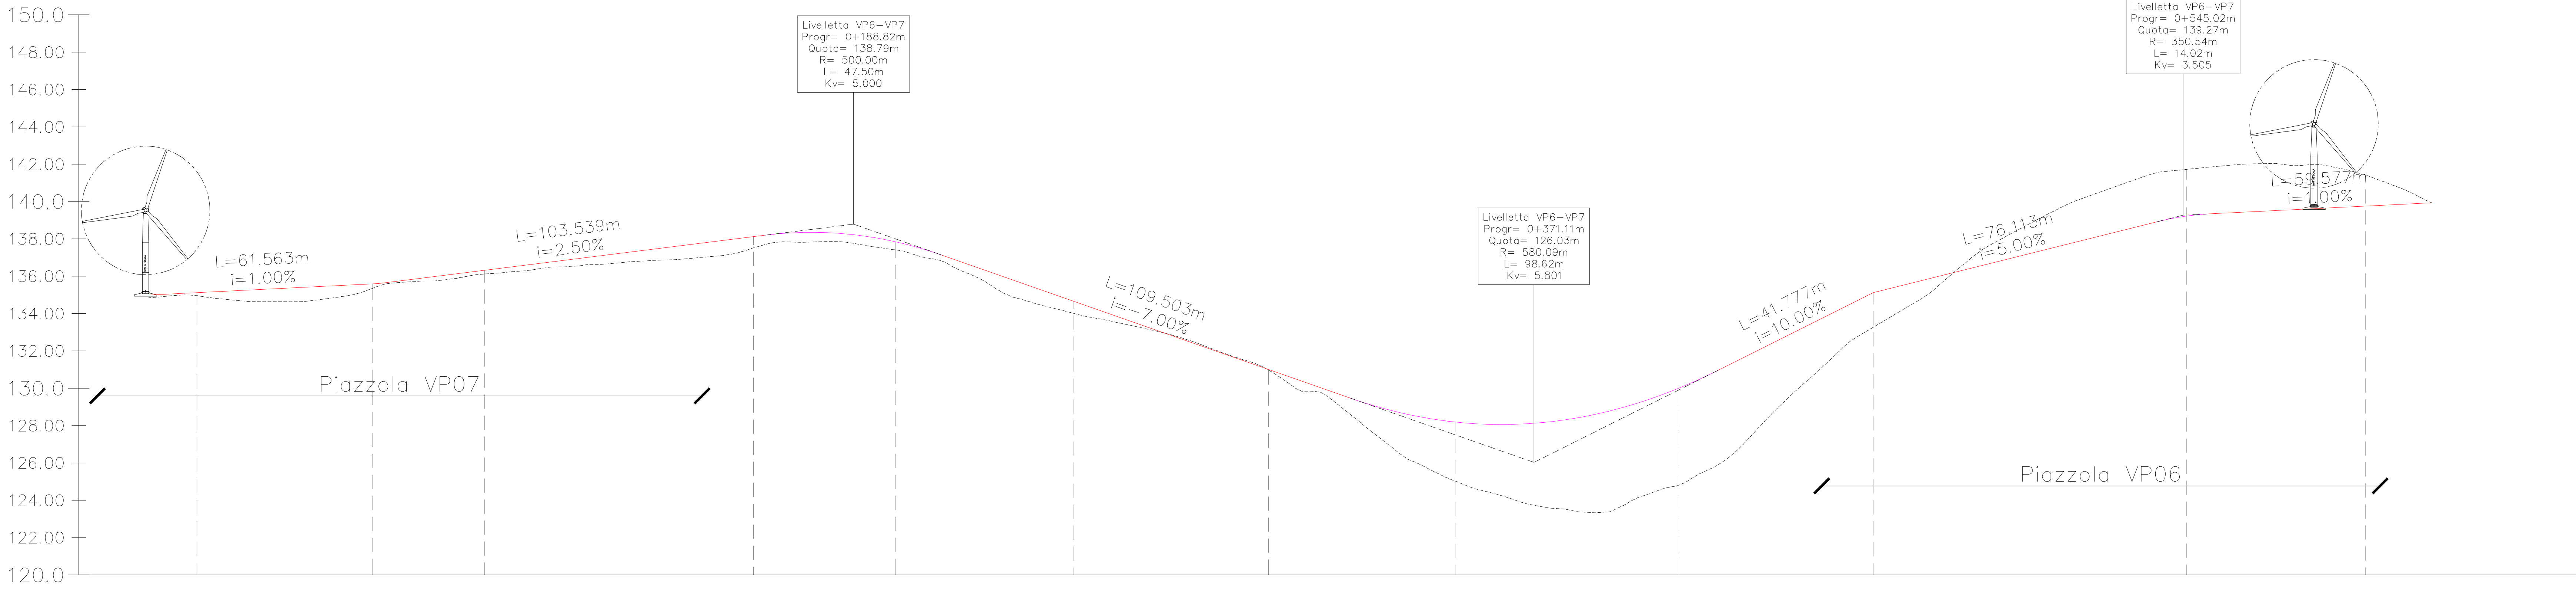

NUMERO SEZIONE	1	2	3	4	5	6	7	8	9	10	11	12
DISTANZE PROGRESSIVE	0+012.51	0+060.00	0+090.00	0+162.00	0+200.00	0+241.82	0+280.00	0+290.00	0+409.94	0+461.89	0+546.00	0+585.85
DISTANZE PARZIALI		47.09	30.00	72.00	38.00	47.82	52.18	50.00	59.94	52.05	84.01	47.85
QUOTE PROGETTO	134.96	135.36	136.12	137.29	137.41	134.01	130.09	128.03	134.81	137.11	141.21	141.43
QUOTE TERRENO	134.96	135.36	136.12	137.29	137.41	134.01	130.09	128.03	134.81	137.11	141.21	141.43
DIFFERENZA QUOTE	0.00	0.24	0.20	0.00	0.40	0.65	0.00	3.06	5.19	0.81	-2.59	-1.67
ETTOMETRICHE	00	01	02	03	04	05	06	07	08	09	10	11

IMPIANTO EOLICO "MONTE PRANU"

Oggetto:
VP7: Planimetrie, profili e sezioni trasversali della viabilità di impianto

Proponente:



Sardeolica S.r.l.
Sesto Strada Ovest
09068 Itra, 21 Macchiareddu
Italy



Progettista:



Stantec S.p.A.
Centro Direzionale Milano 2 Palazzo Canova -20090 Segrate
(Milano)
Tel. +39 02 94757240
www.stantec.com

02	INTEGRATI COMMENTI	M. De Ros	D. Manzi	P. Polinelli	06/10/2023
Revisione	Descrizione	Redatto	Controllato	Approvato	Data
Fase di progetto: Definitivo		Pagina: 2/5		Formato Elaborato: A0	
				Scala: 1 : 750	

SEZIONI - Scala 1:100

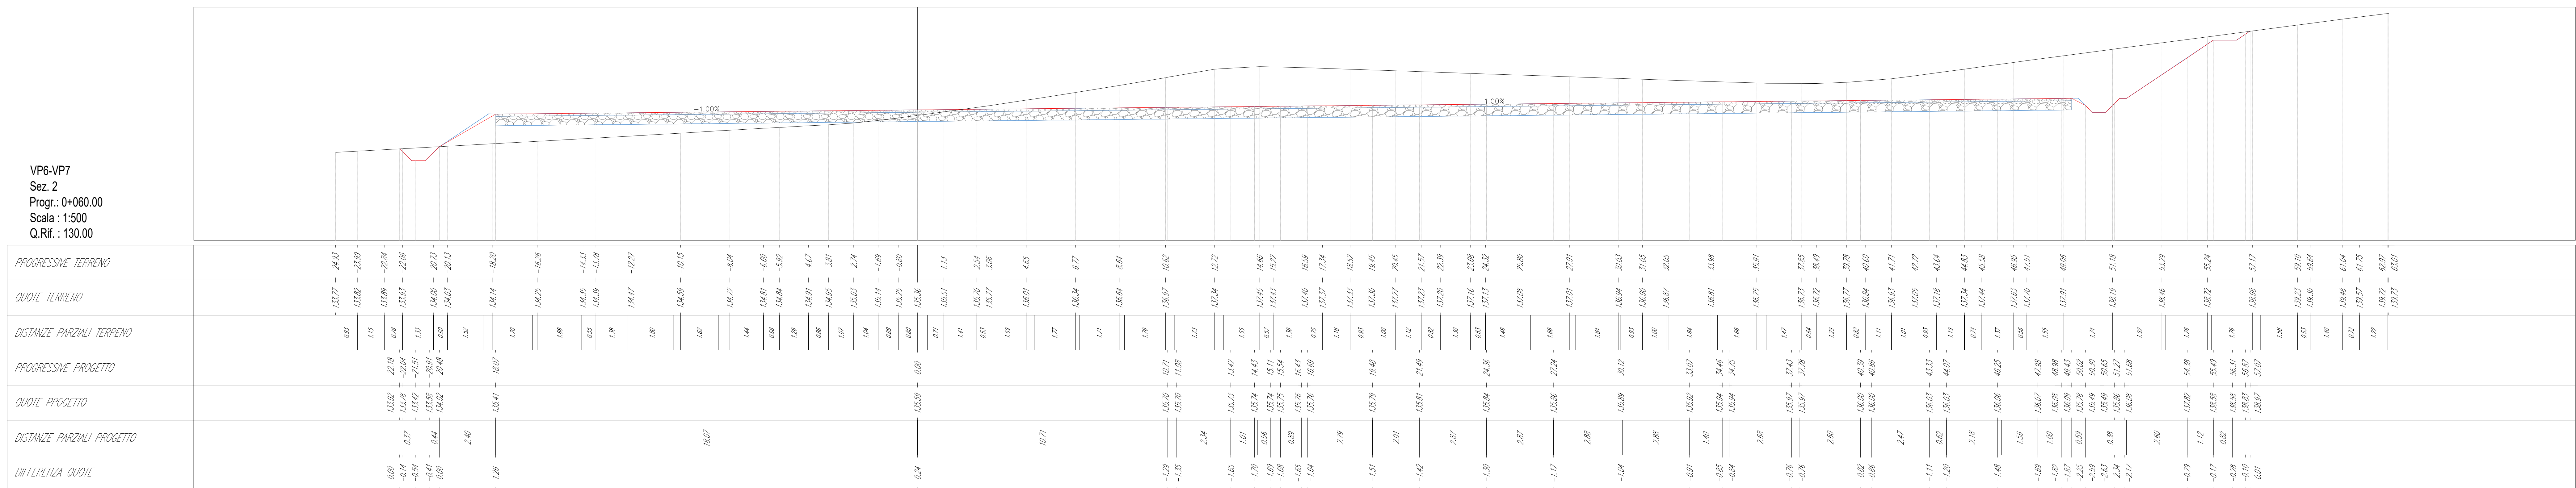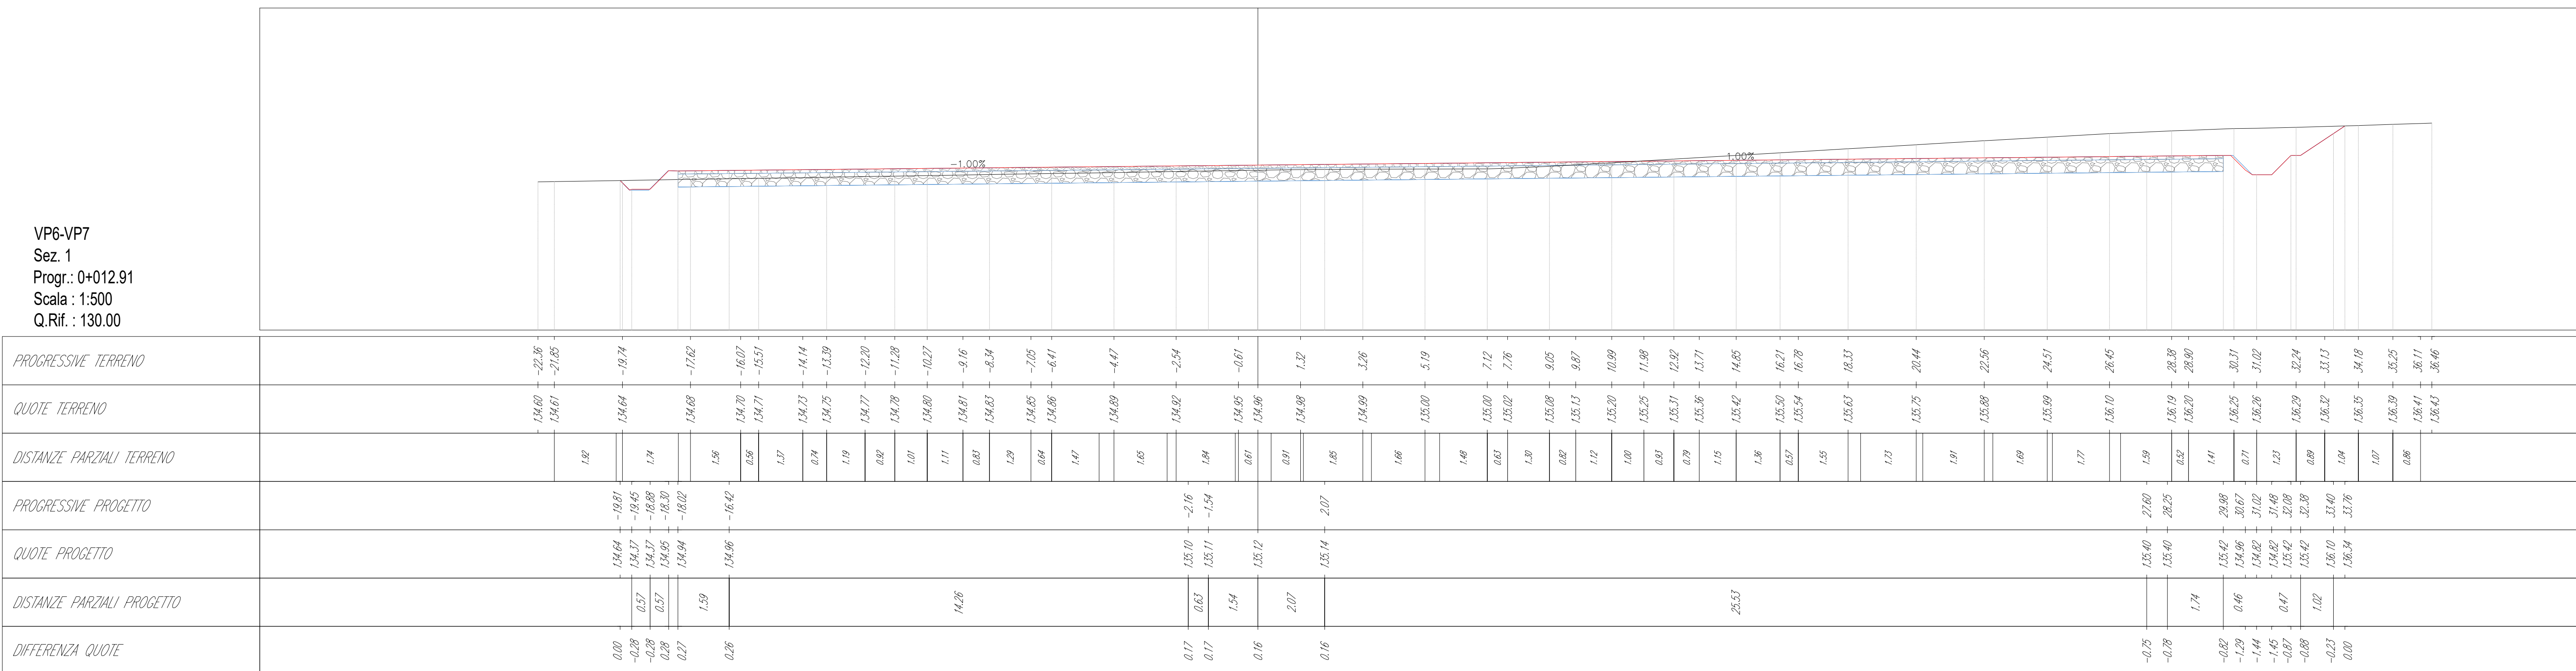

IMPIANTO EOLICO "MONTE PRANU"

Oggetto:
VP7: Planimetrie, profili e sezioni trasversali della viabilità di impianto

Proponente:



Sardegolica S.r.l.

Sesta Strada Ovest
09068 Uta; ZI Macchiaredd
Italy





Progettista:

**Stantec S.p.A.**

Centro Direzionale Milano 2 Palazzo Canova -20090 Segrate
(Milano)
Tel: +39 02 94757240
www.stantec.com

02	INTEGRATI COMMENTI		M. De Ros	D. Mansi	P. Polinelli	06/10/2023
Revisione	Descrizione	Redatto	Controllato	Approvato	Data	
Fase di progetto: Definitivo Pagina: 3/5 Formato Elaborato: A0 Scala: 1 : 100						

SEZIONI - Scala 1:100

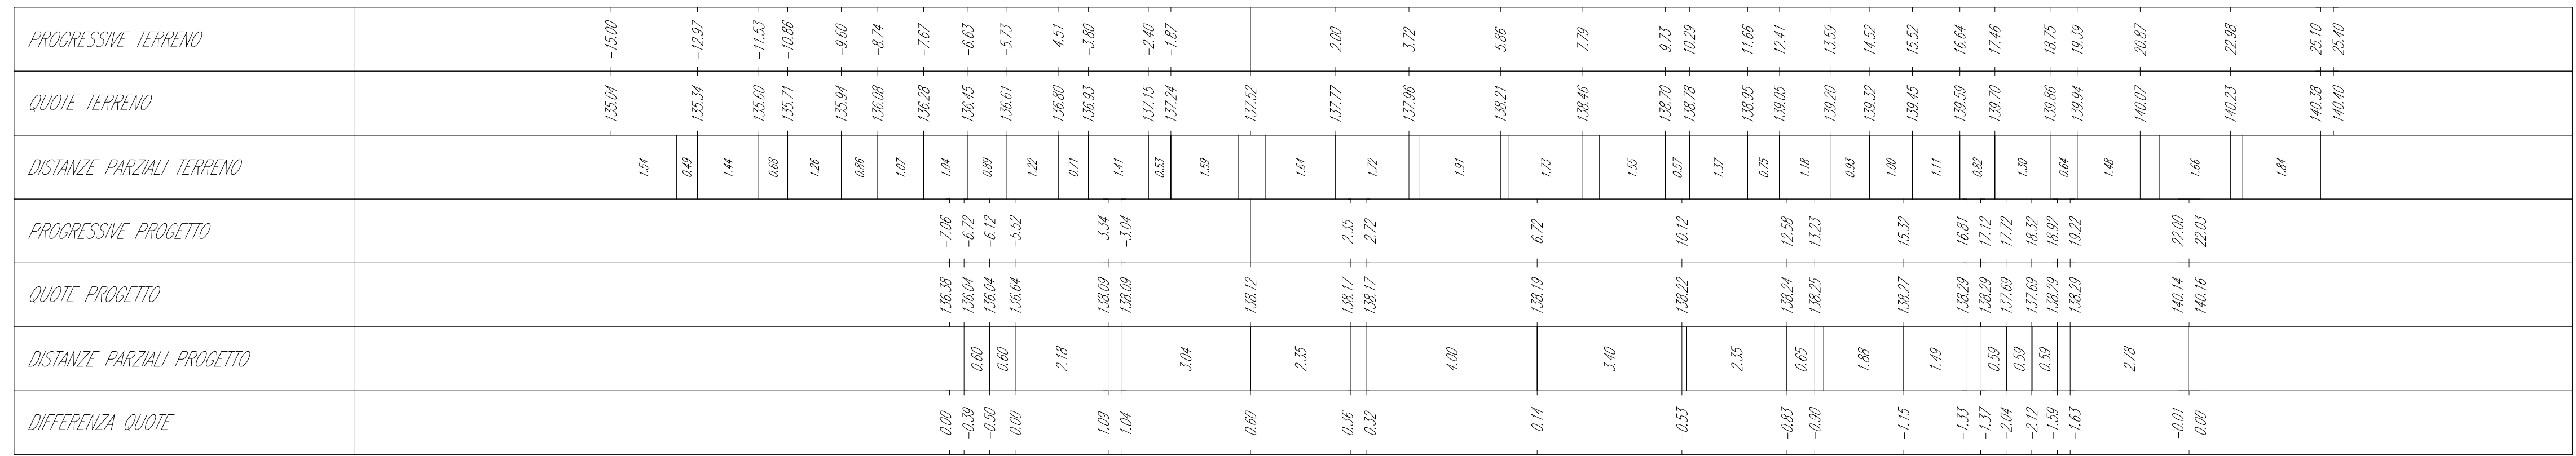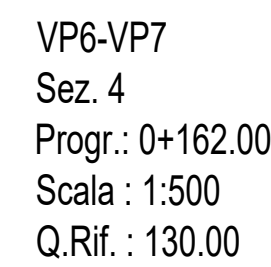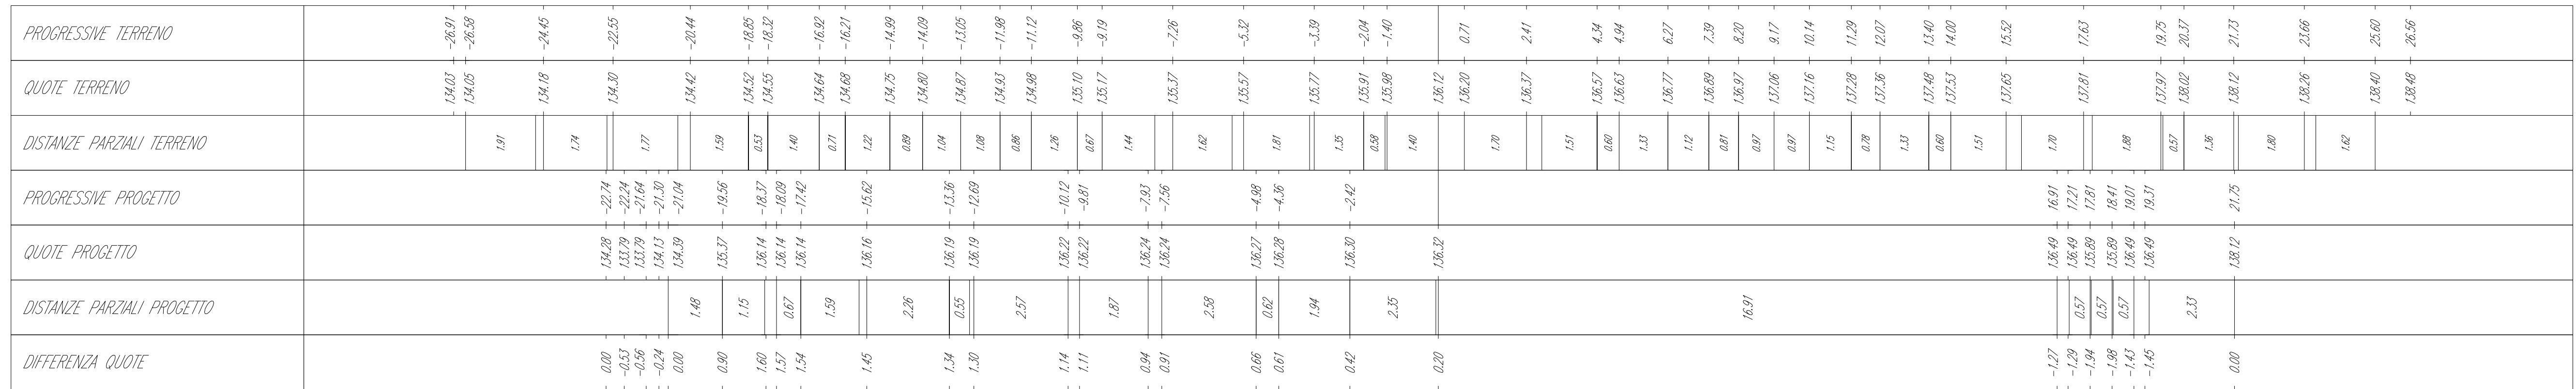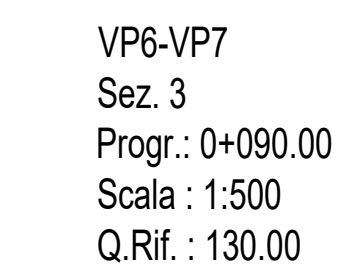

Oggetto:
VP7: Planimetrie, profili e sezioni trasversali della viabilità di impianto

Proponente:



Sardegolica S.r.l.

Sesta Strada Ovest
09068 Uta; ZI Macchiaredd
Italy

Progettista:

**Stantec S.p.A.**

Centro Direzionale Milano 2 Palazzo Canova -20090 Segrate
(Milano)
Tel: +39 02 94757240
www.stantec.com

02	INTEGRATI COMMENTI	M. De Ros	D. Manzi	P. Polinelli	06/10/2023
Revisione	Descrizione	Redatto	Controllato	Approvato	Data
Fase di progetto: Definitivo		Pagina: 4/5		Formato Elaborato: A0	Scala: 1 : 100

H	
---	--

R

Fase di progetto: Definitivo	Pagina: 5/5	Formato Elaborato: A0	Scala: 1 : 100
------------------------------	-------------	-----------------------	----------------