

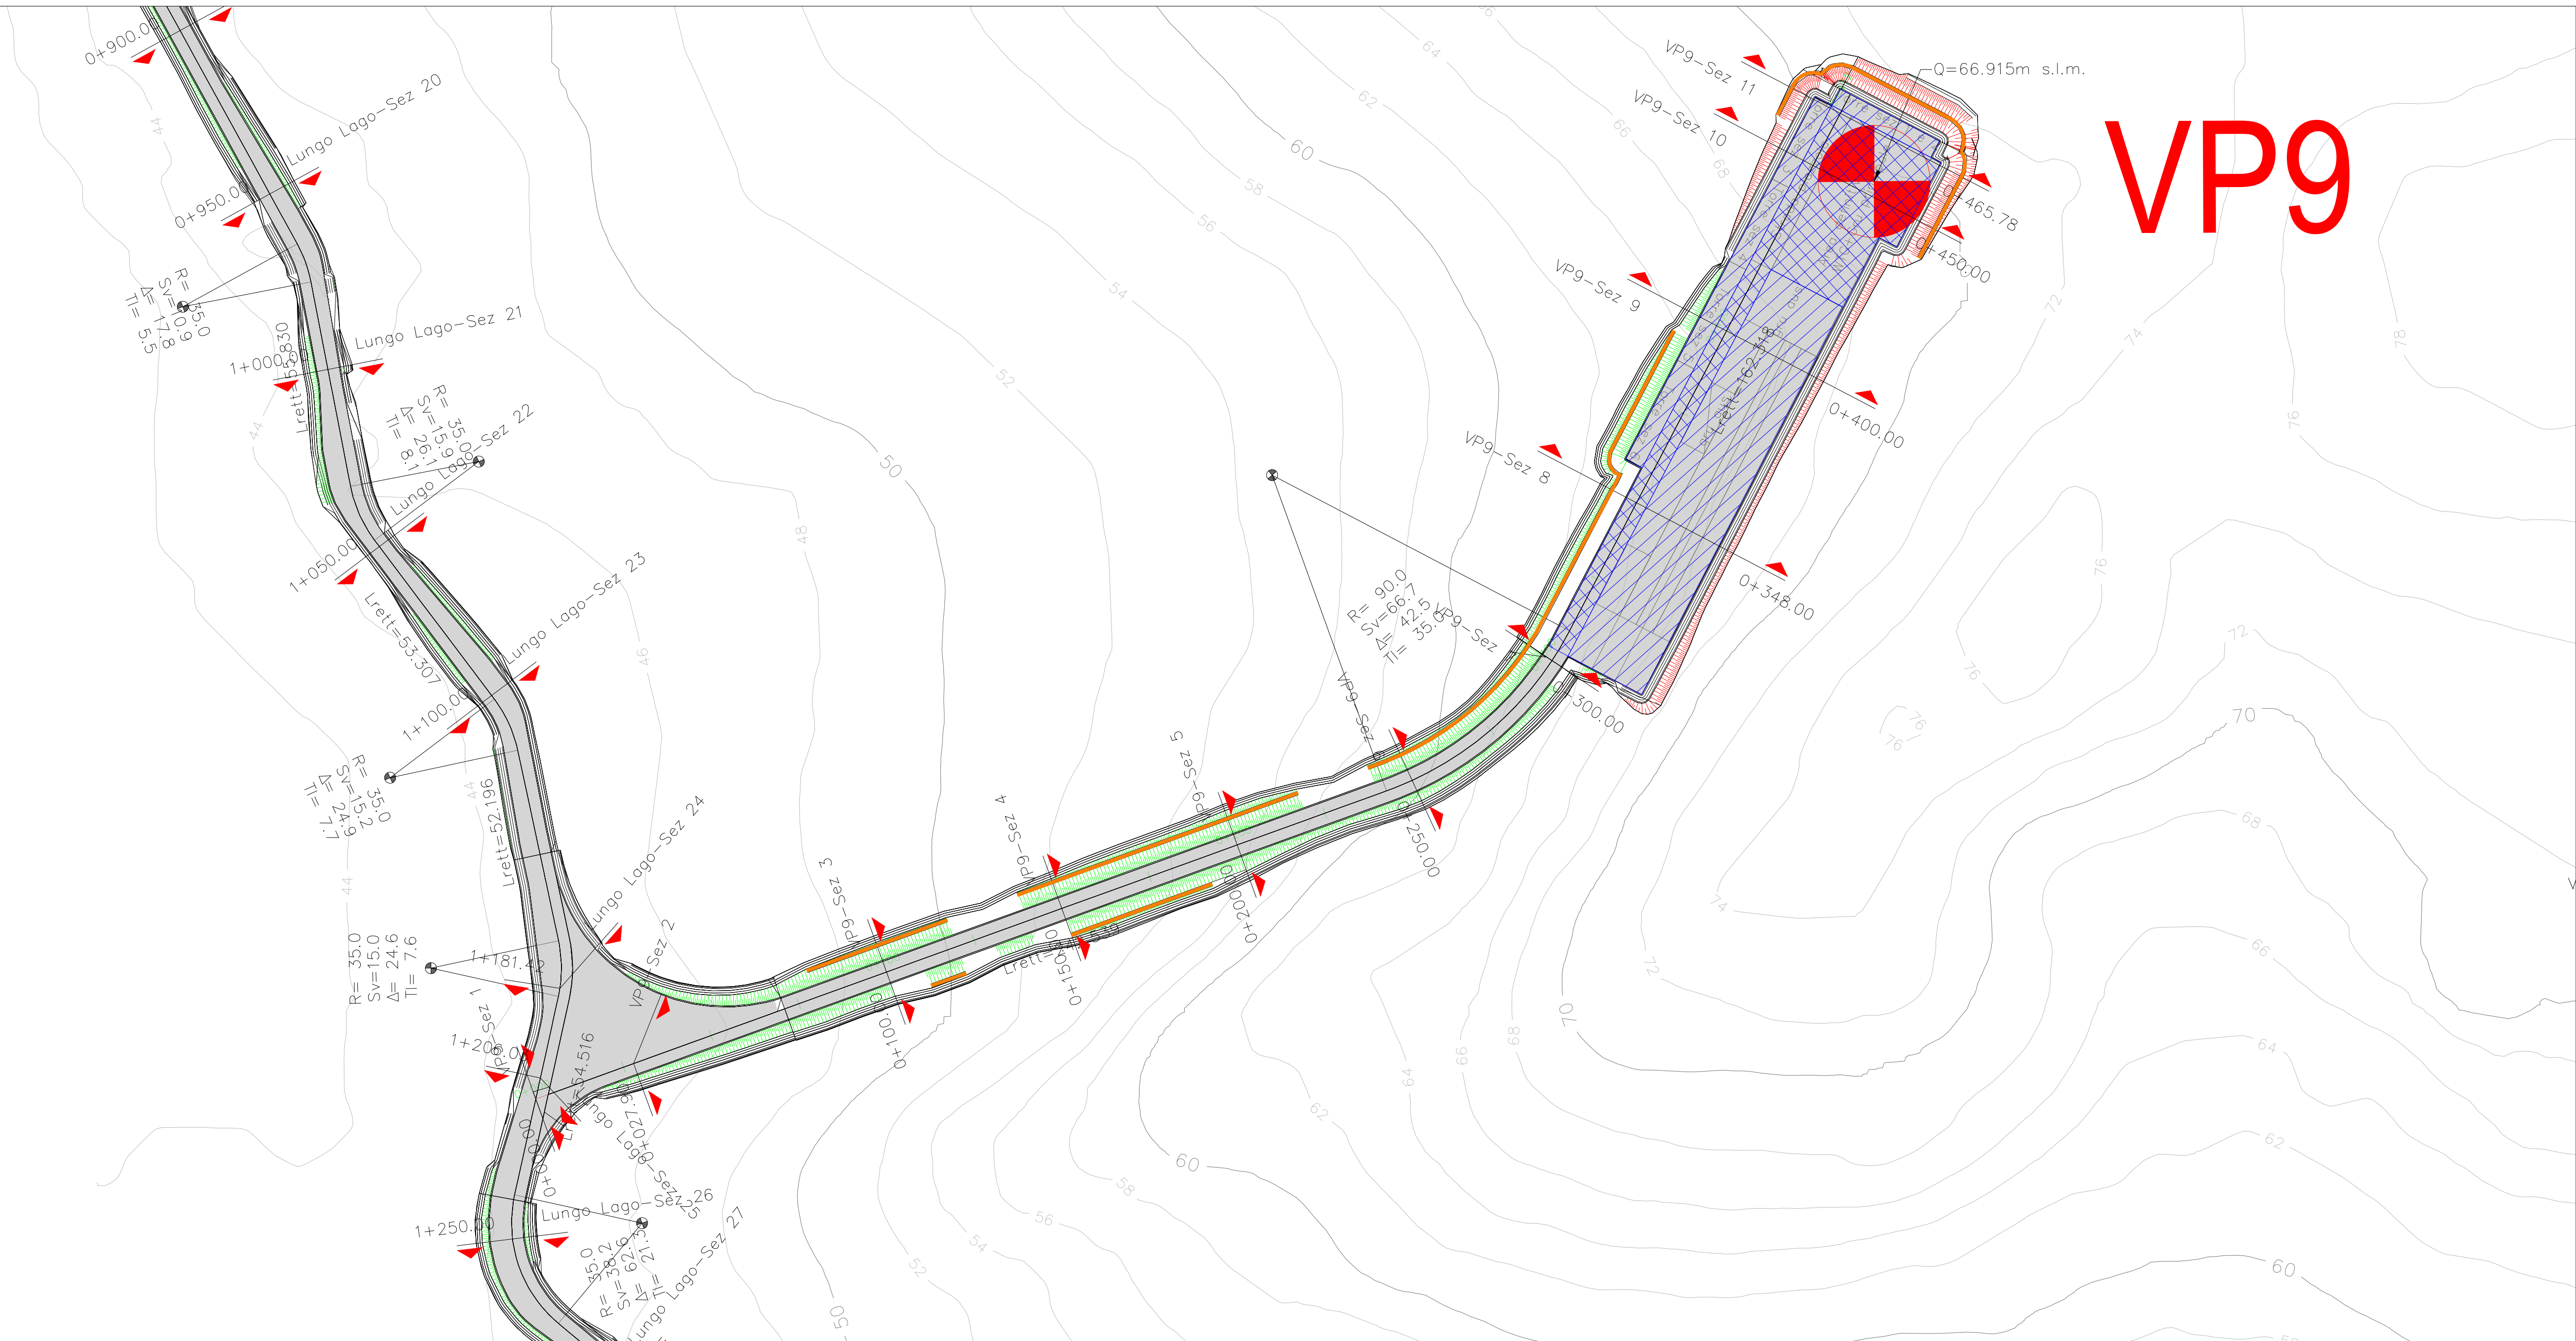


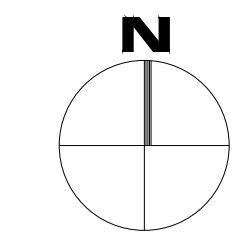


LIVELLETTTE

Profilo: VP9
Scala : 2000:200
Q.Rif. : 40.00

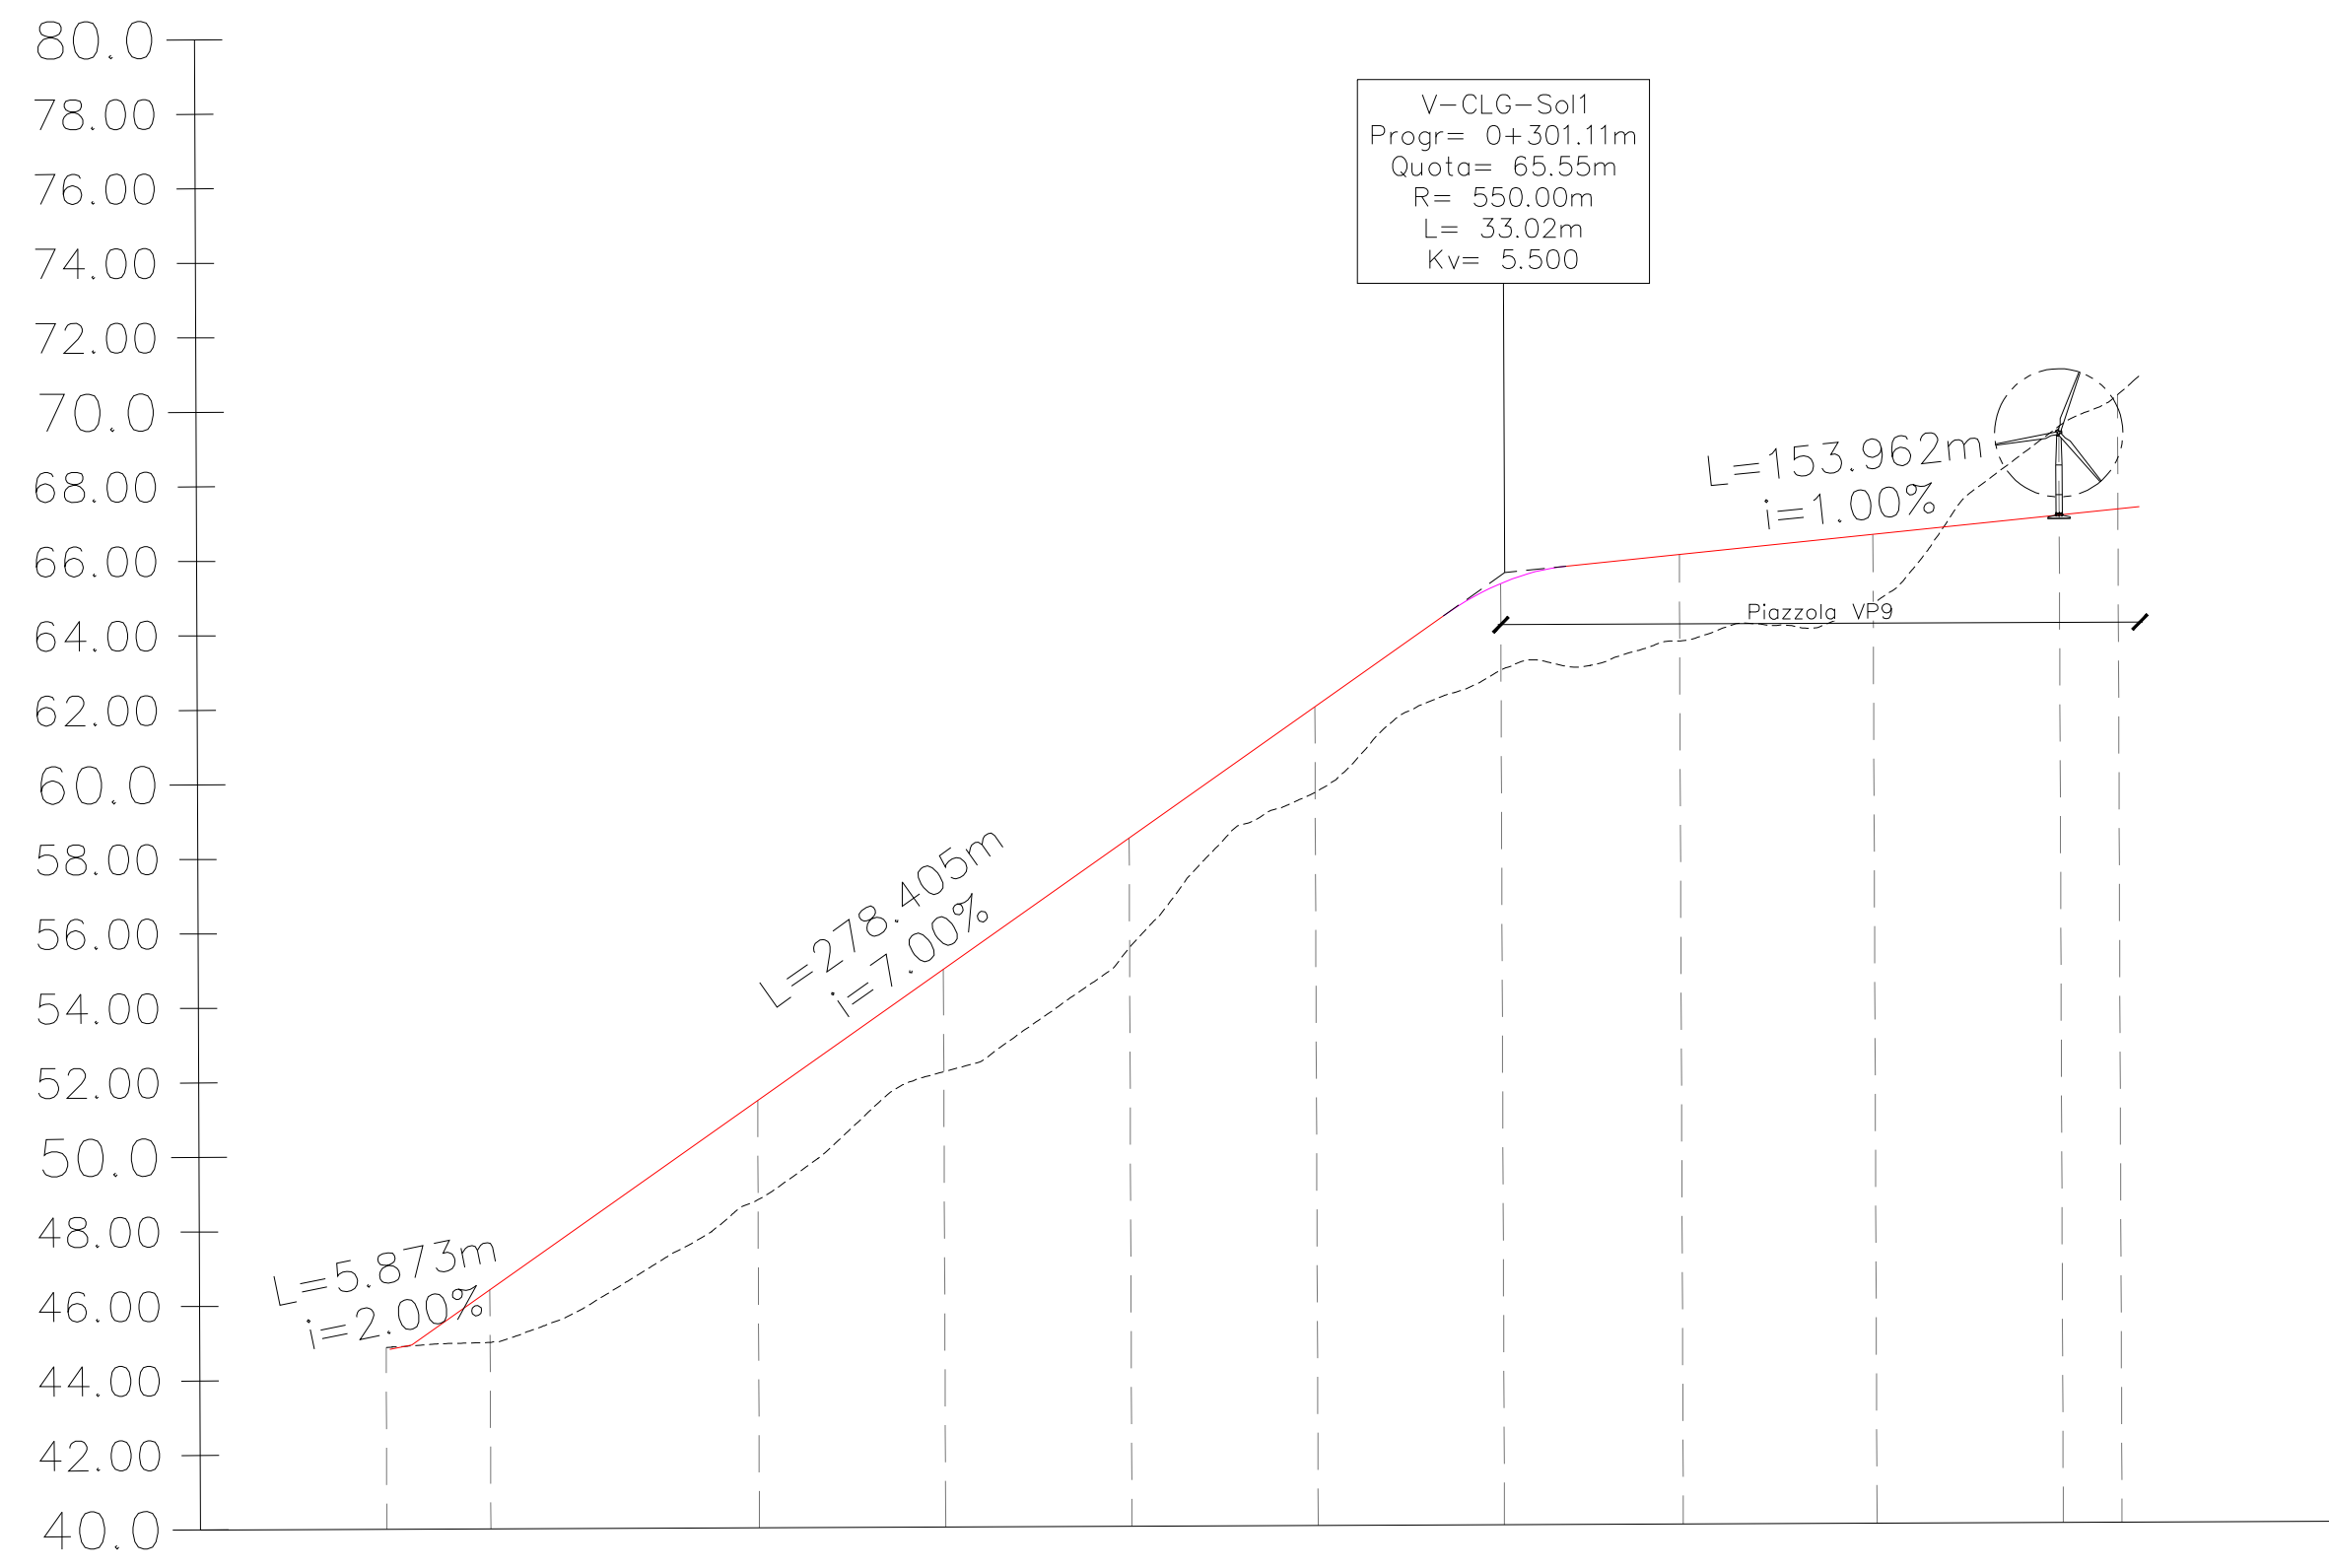

NUMERO SEZIONE
DISTANZE PROGRESSIVE
DISTANZE PARZIALI
QUOTE PROGETTO
QUOTE TERRENO
DIFFERENZA QUOTE
ETTOMETRICHE
ANDAMENTO PLANIMETRICO

1	2	3	4	5	6	7	8	9	10	11
0+000.00	0+027.90	0+100.00	0+150.00	0+200.00	0+250.00	0+300.00	0+348.00	0+400.00	0+450.00	0+465.78
27.90	72.10	50.00	50.00	50.00	50.00	48.00	52.00	50.00	15.78	
1.42	2.66	2.75	2.74	2.38	2.32	2.32	1.85	-2.37	-3.08	
00	01	02	03	04	04	04	04	04	04	04
L=242.54m					L=66.71m R=90.00m			L=162.22m		

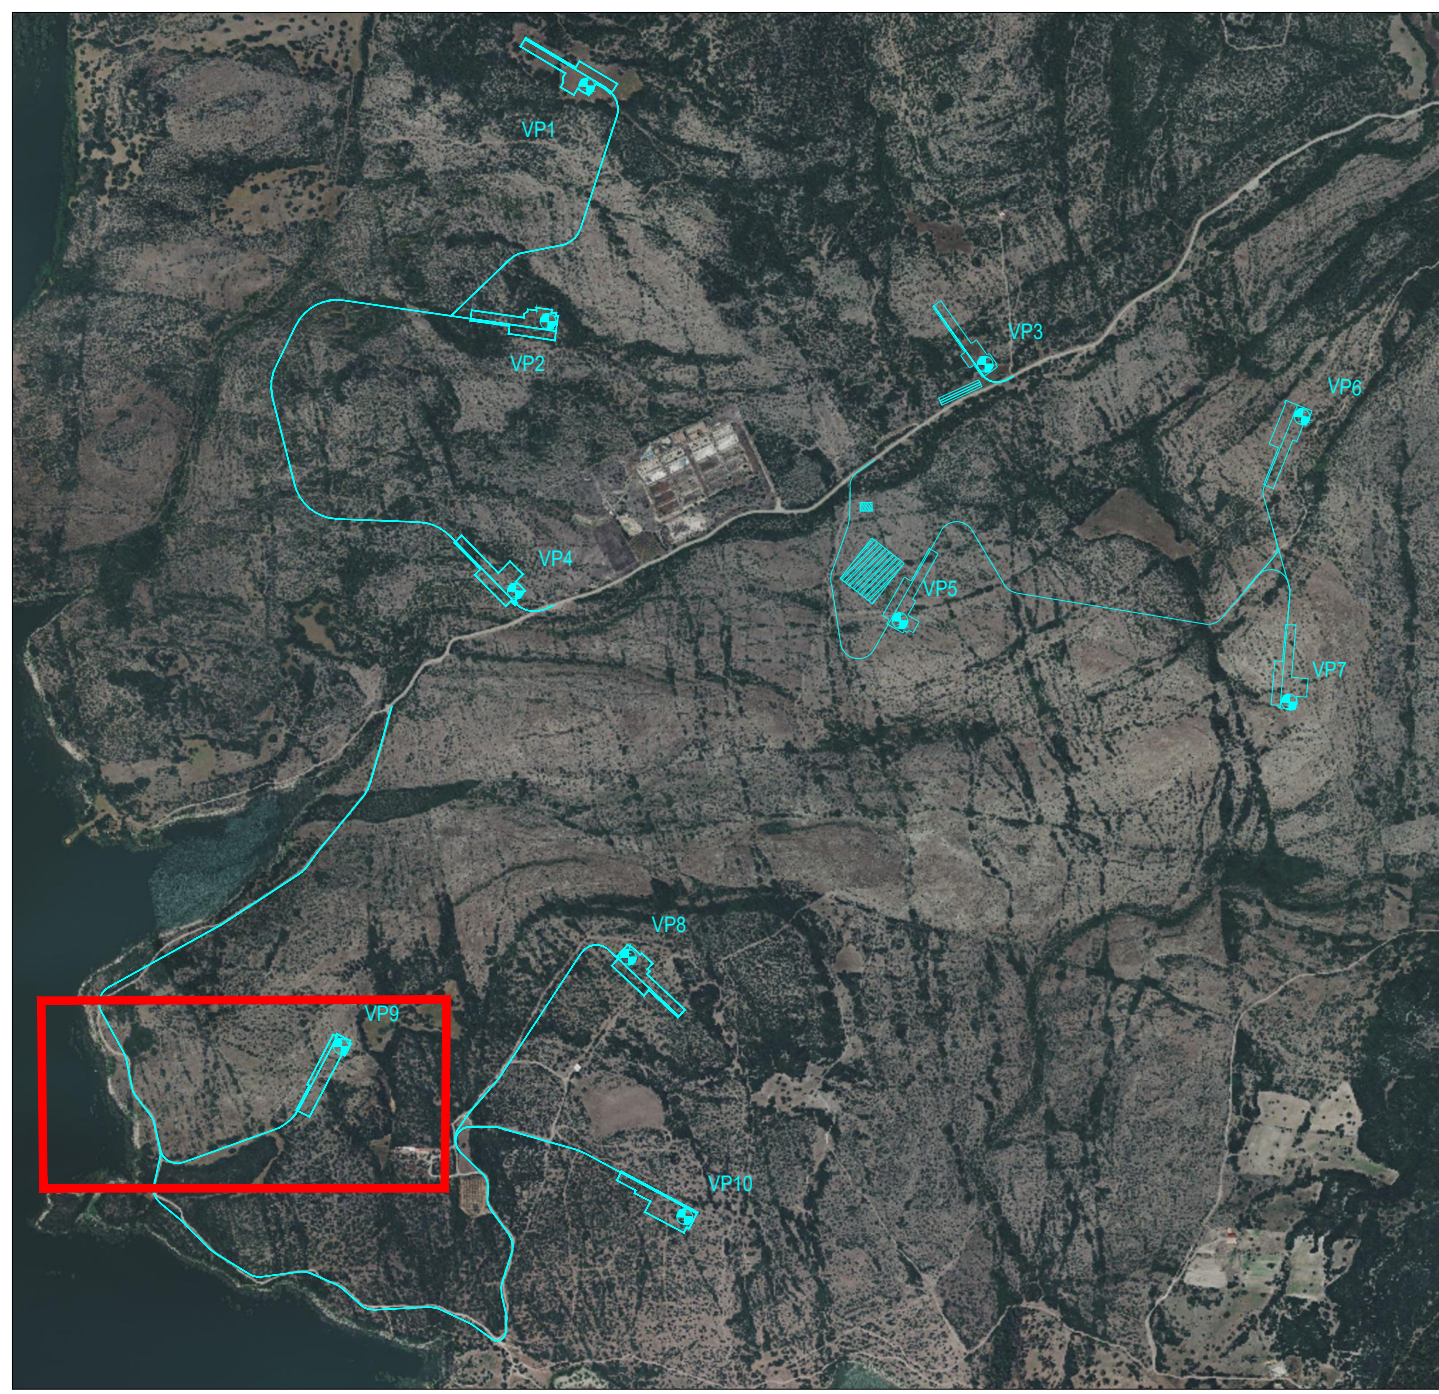

LEGENDA

- Strada non pavimentata
- Strada pavimentata
- Area delle piazzole da rinaturalizzare
- Area definitiva delle piazzole
- Tratti in rilevato
- Tratti in trincea
- Banche orizzontali

LEGENDA TABELLE DI TRACCIAMENTO

- Δ Angolo al centro della curva circolare
- R Raggio della curva circolare
- Sv Sviluppo della curva circolare
- Ti Lunghezza della tangente della curva circolare

TABELLA COORDINATE AEROGENERATORI

ID	Comune	Coordinate EPSG 3003		Quota (slm)
		Est	Nord	
VP1	Villaperuccio	1467281.72	4329642.03	128
VP2	Villaperuccio	1467206.57	4329183.01	103
VP3	Villaperuccio	1468058.81	4329100.03	78
VP4	Villaperuccio	1467142.9	4328657.79	54
VP5	Villaperuccio	1467892.66	4328599.64	79
VP6	Villaperuccio	1468676.6	4328997.54	145
VP7	Villaperuccio	1468651.37	4328441.09	139
VP8	Villaperuccio	1467363.36	4327944.06	115
VP9	Villaperuccio	1466803.48	4327769.96	70
VP10	Villaperuccio	1467473.24	4327437.77	76

IMPIANTO EOLICO "MONTE PRANU"

Oggetto:
VP9: Planimetrie, profili e sezioni trasversali della viabilità di impianto

Proponente:



Sardeolica S.r.l.

Setta Strada Ovest
09068 Ite, 20 Macchiarreddu
Italy

Progettista:




Stantec S.p.A.

Centro Direzionale Milano 2 Palazzo Canava -20090 Segrate
(Milano)
Tel: +39 02 94757240
www.stantec.com


01	INTEGRATI COMMENTI	G. Affano	D. Mani	P. Polinelli	06/10/2023
Revisione	Descrizione	Redatto	Controllato	Approvato	Data
Fase di progetto: Definitivo		Pagina: 1/3	Formato Elaborato: A0	Scala: VARIE	

SEZIONI - Scala 1:2.00


VP9
Sez. 1
Progr.: 0+000.00
Scala : 1:200
Q.Rif. : 40.00

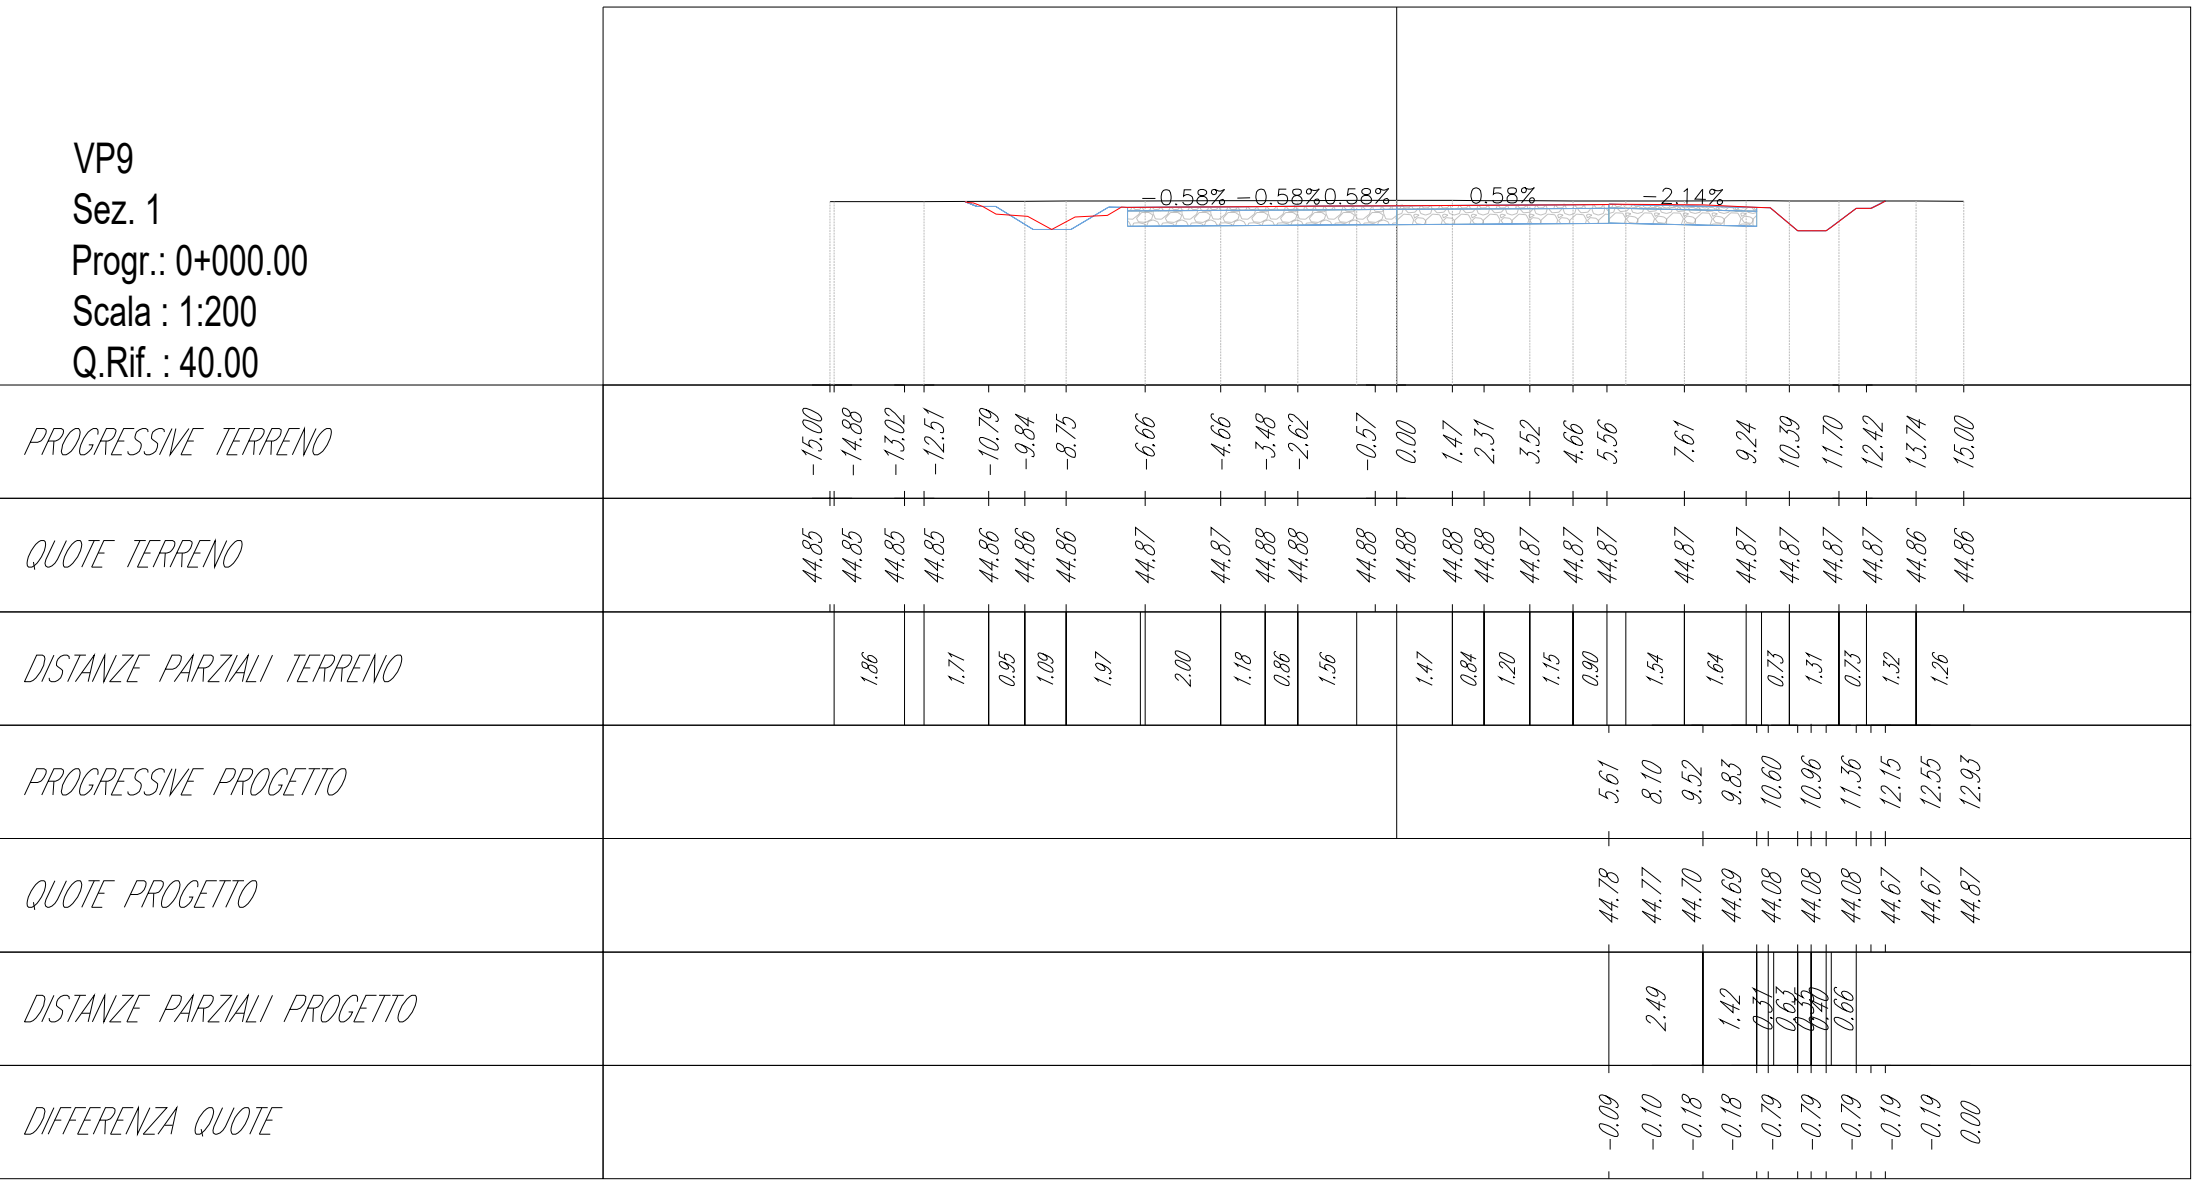


VP9
Sez. 4
Progr.: 0+150.00
Scala : 1:200
Q.Rif. : 50.00

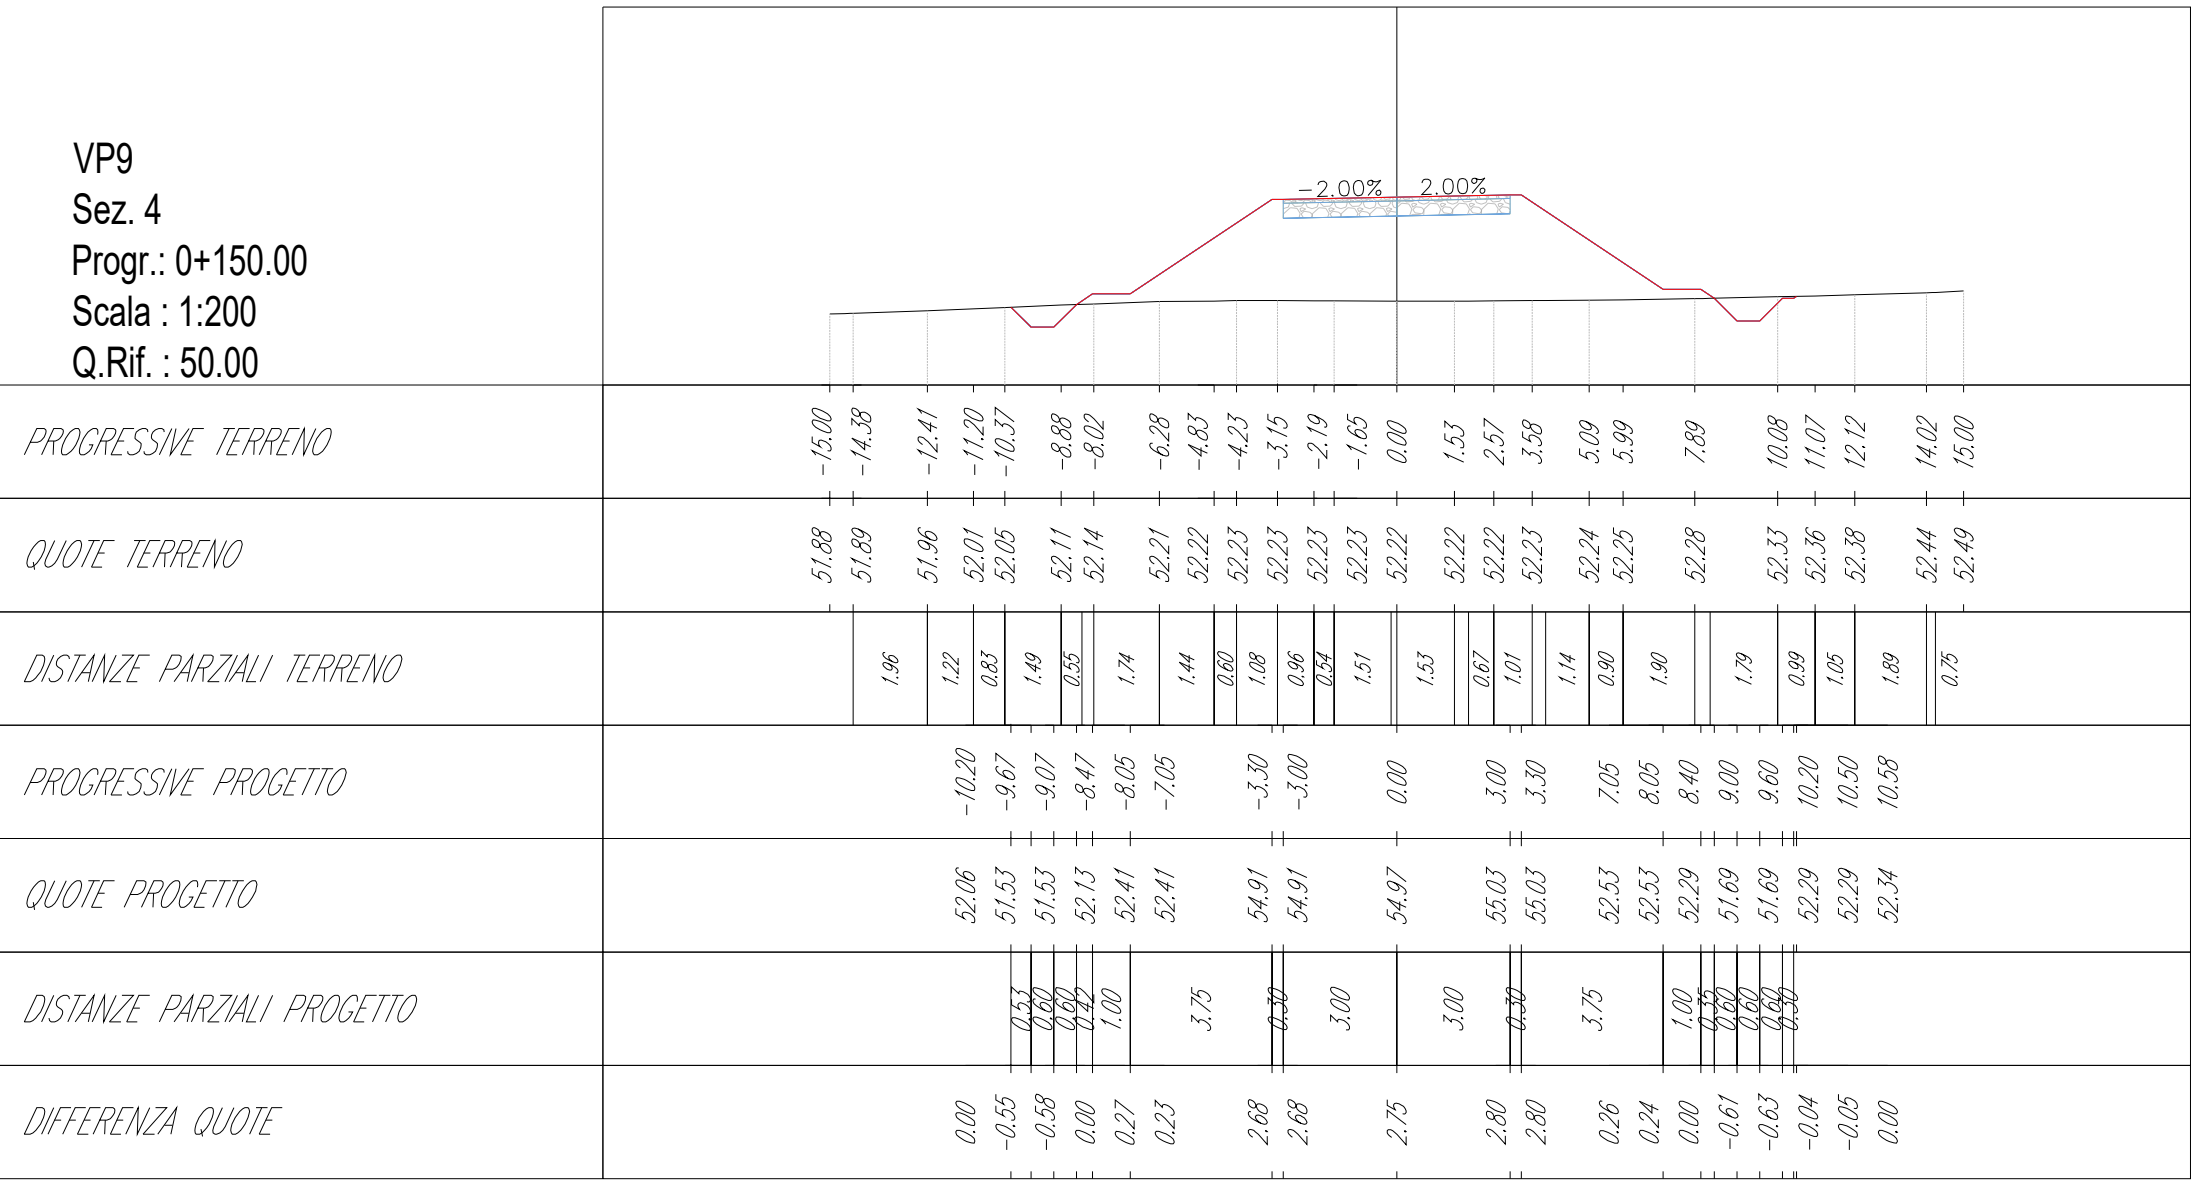

VP9
Sez. 2
Progr.: 0+027.90
Scala : 1:200
Q.Rif. : 40.00

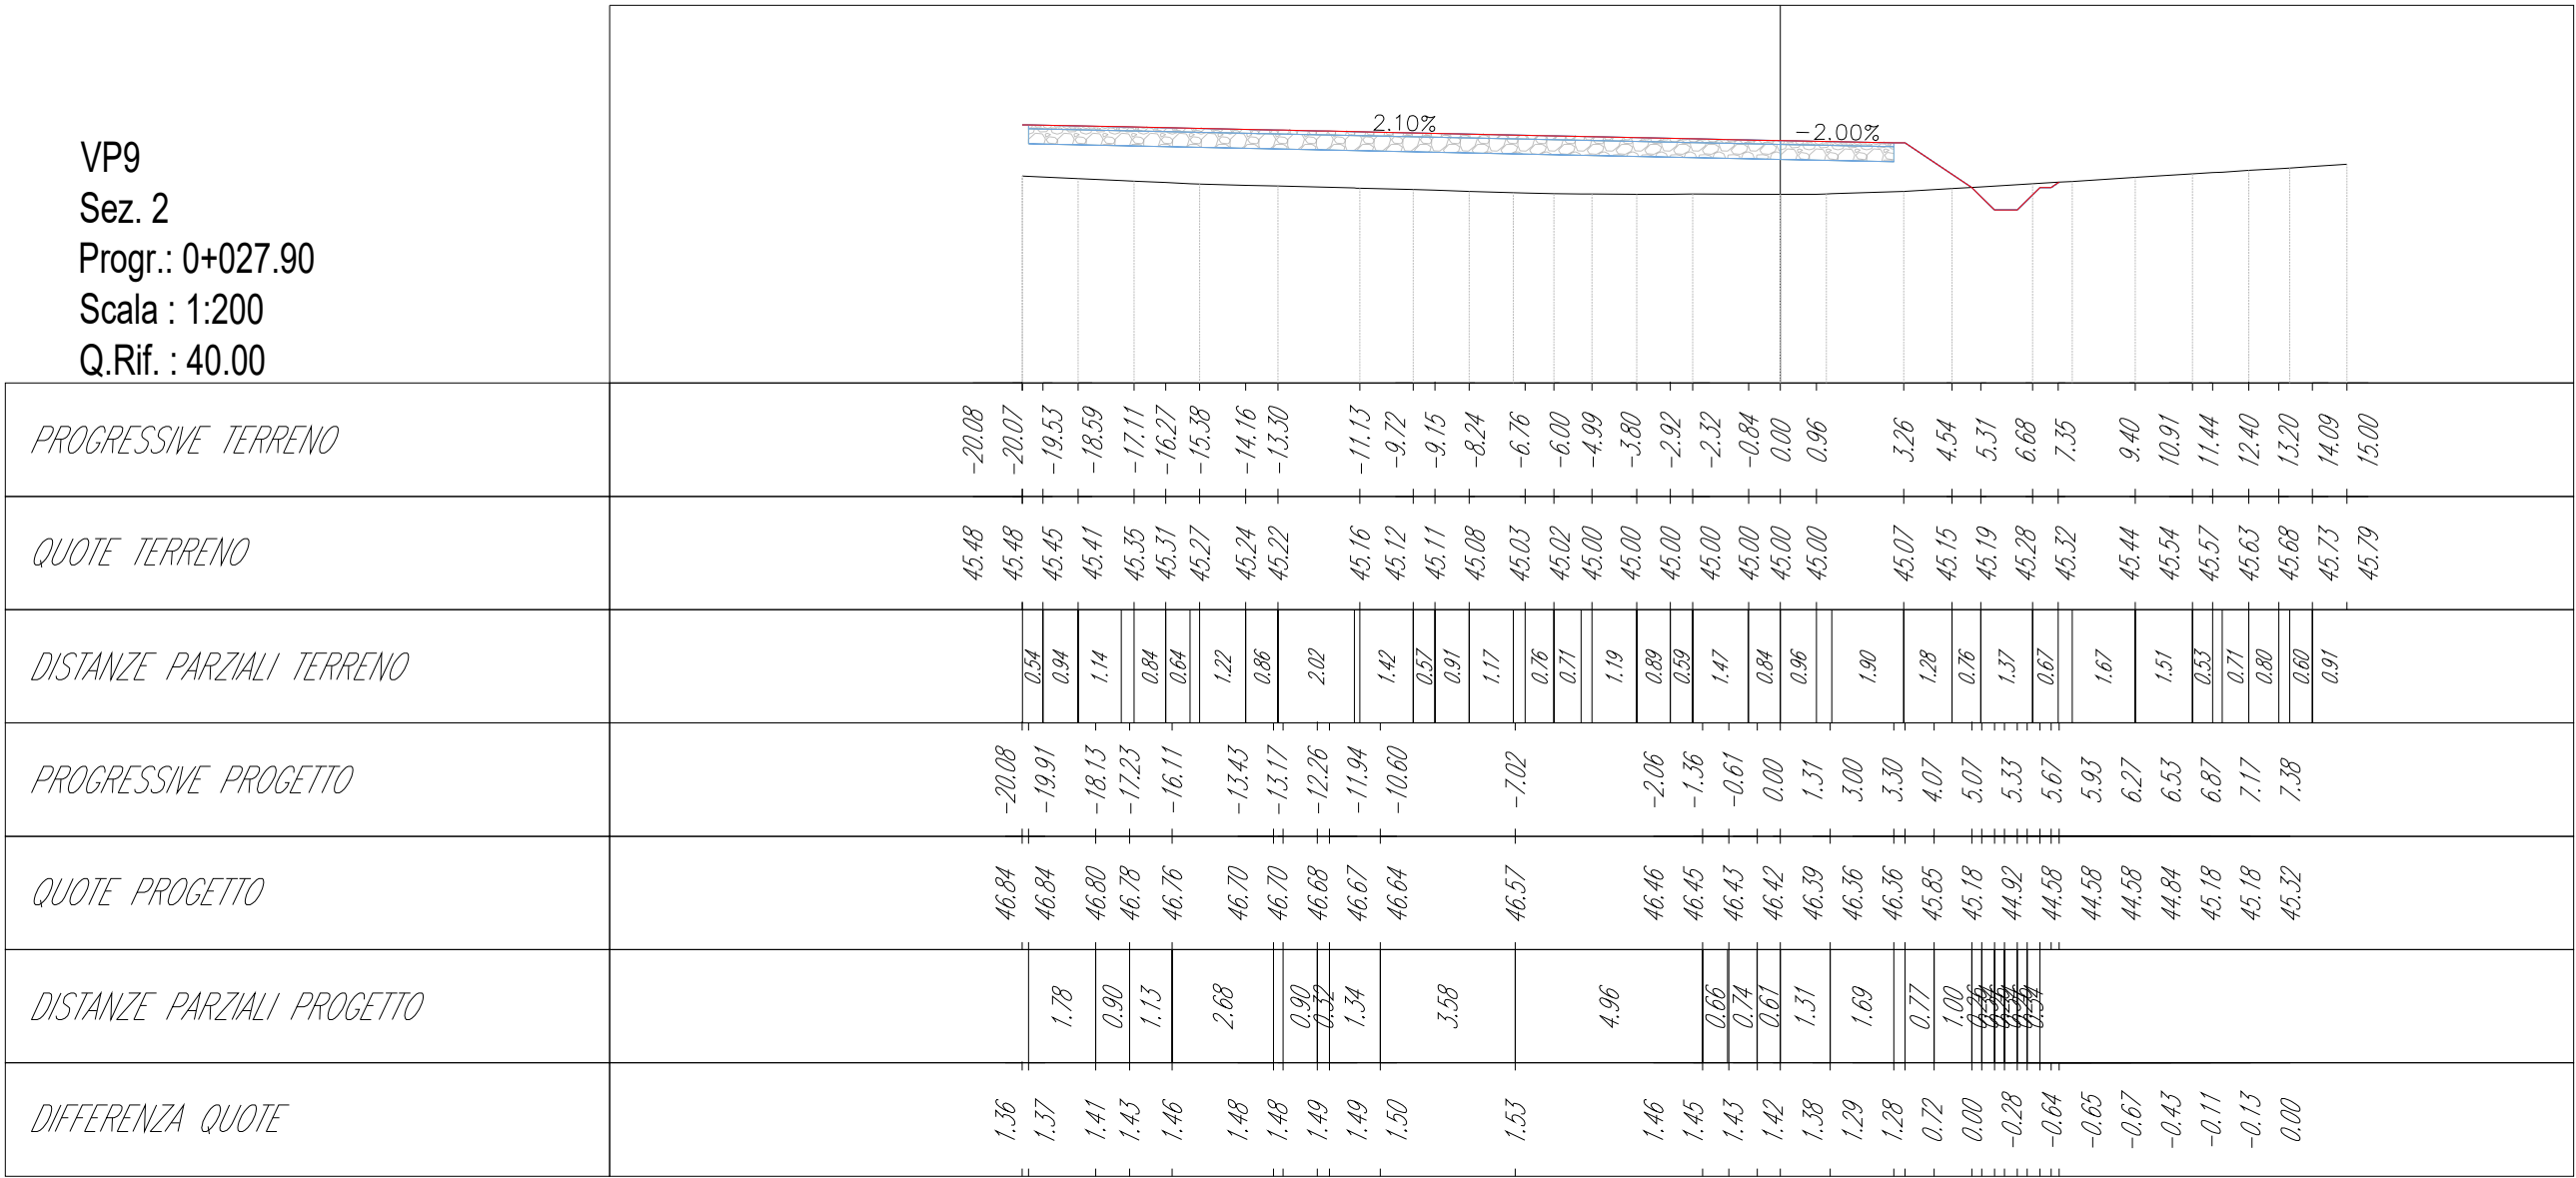

VP9
Sez. 5
Progr.: 0+200.00
Scala : 1:200
Q.Rif. : 50.00

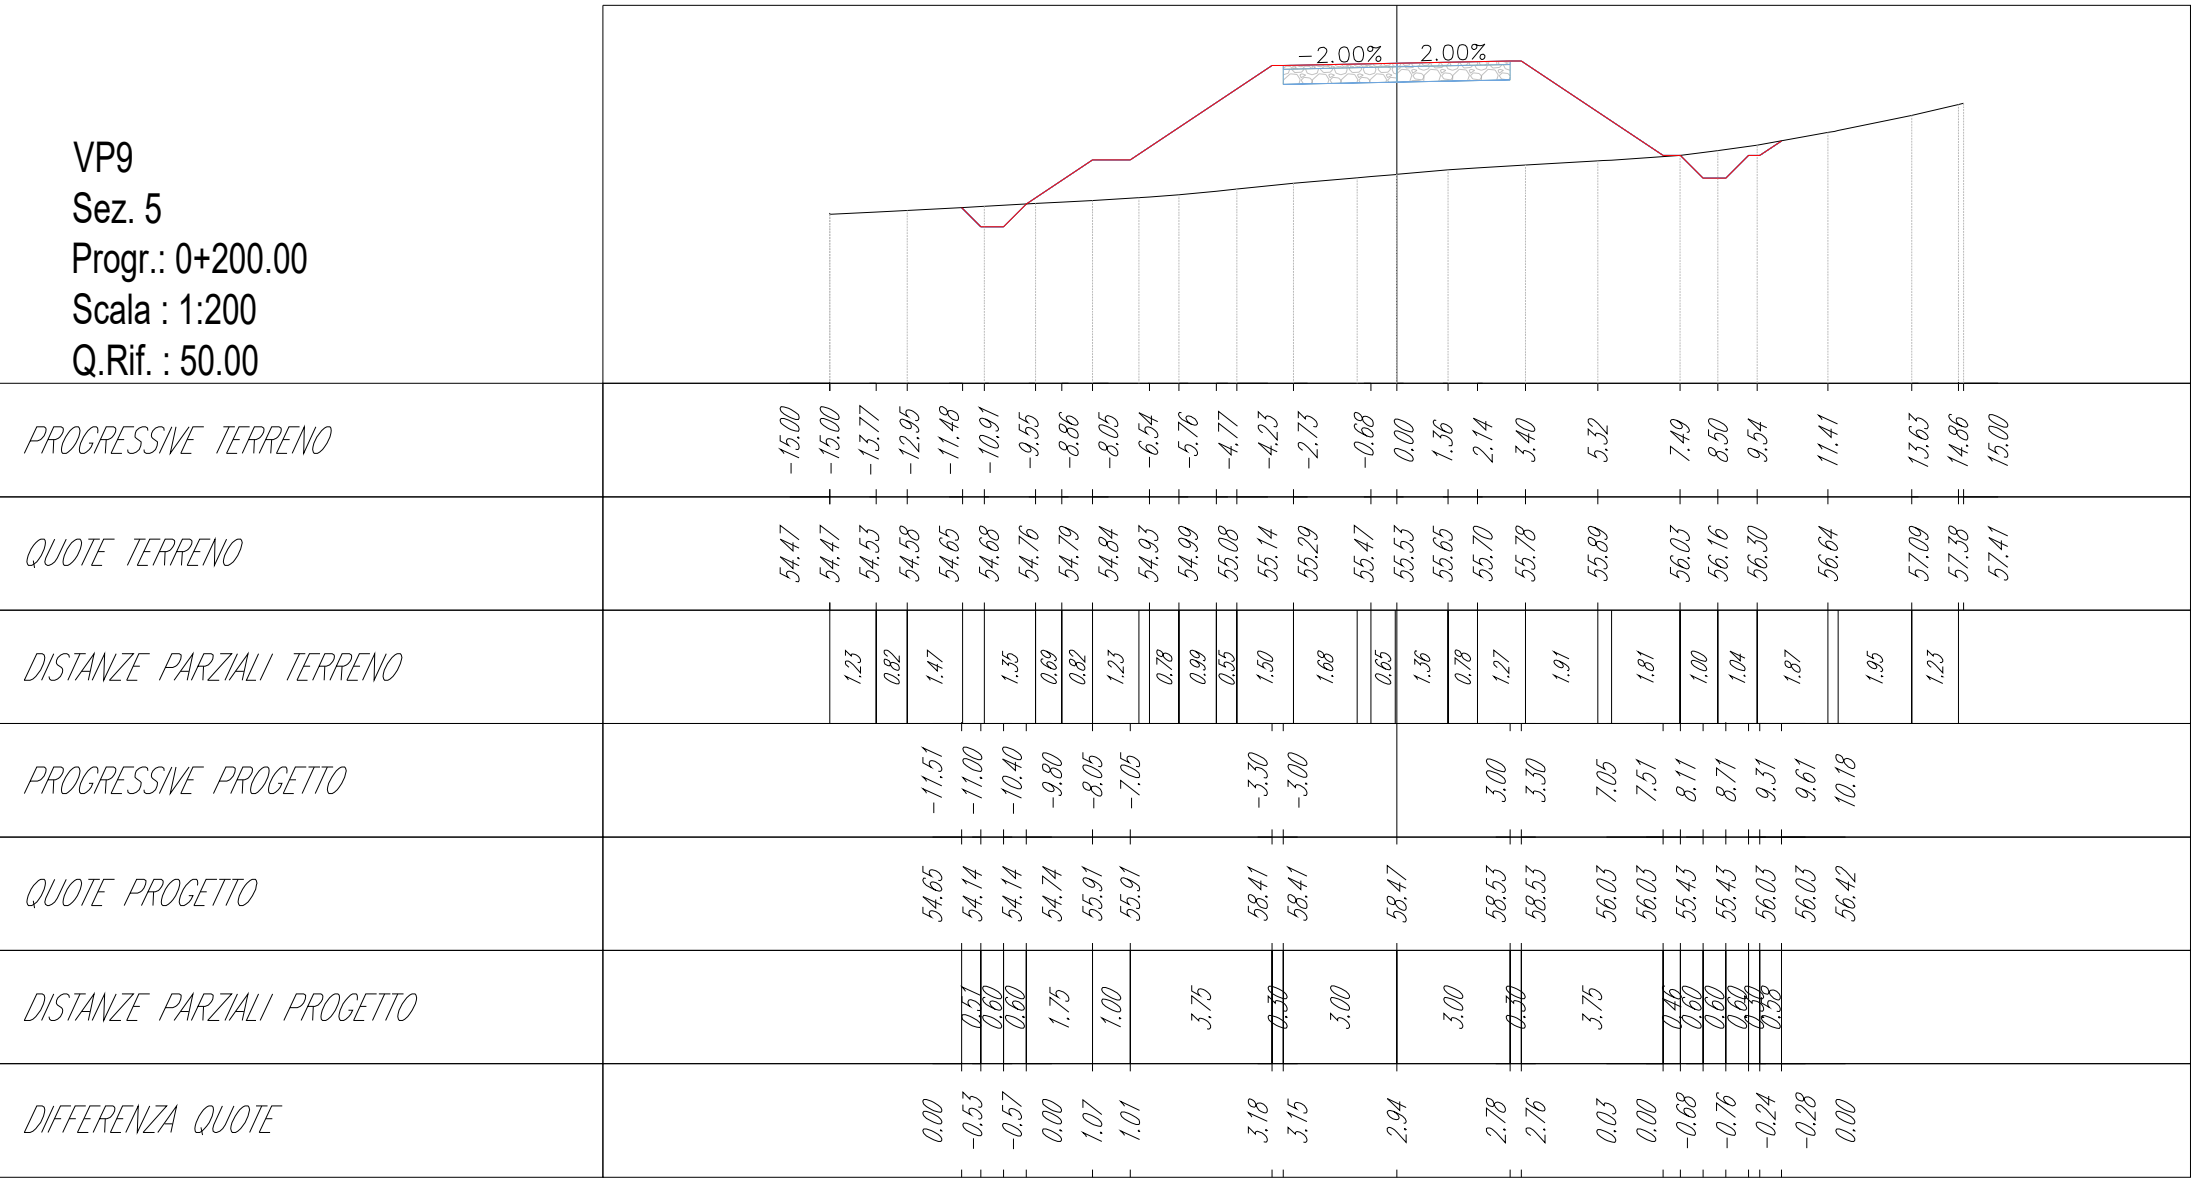

SEZIONI - Scala 1:2.00

