



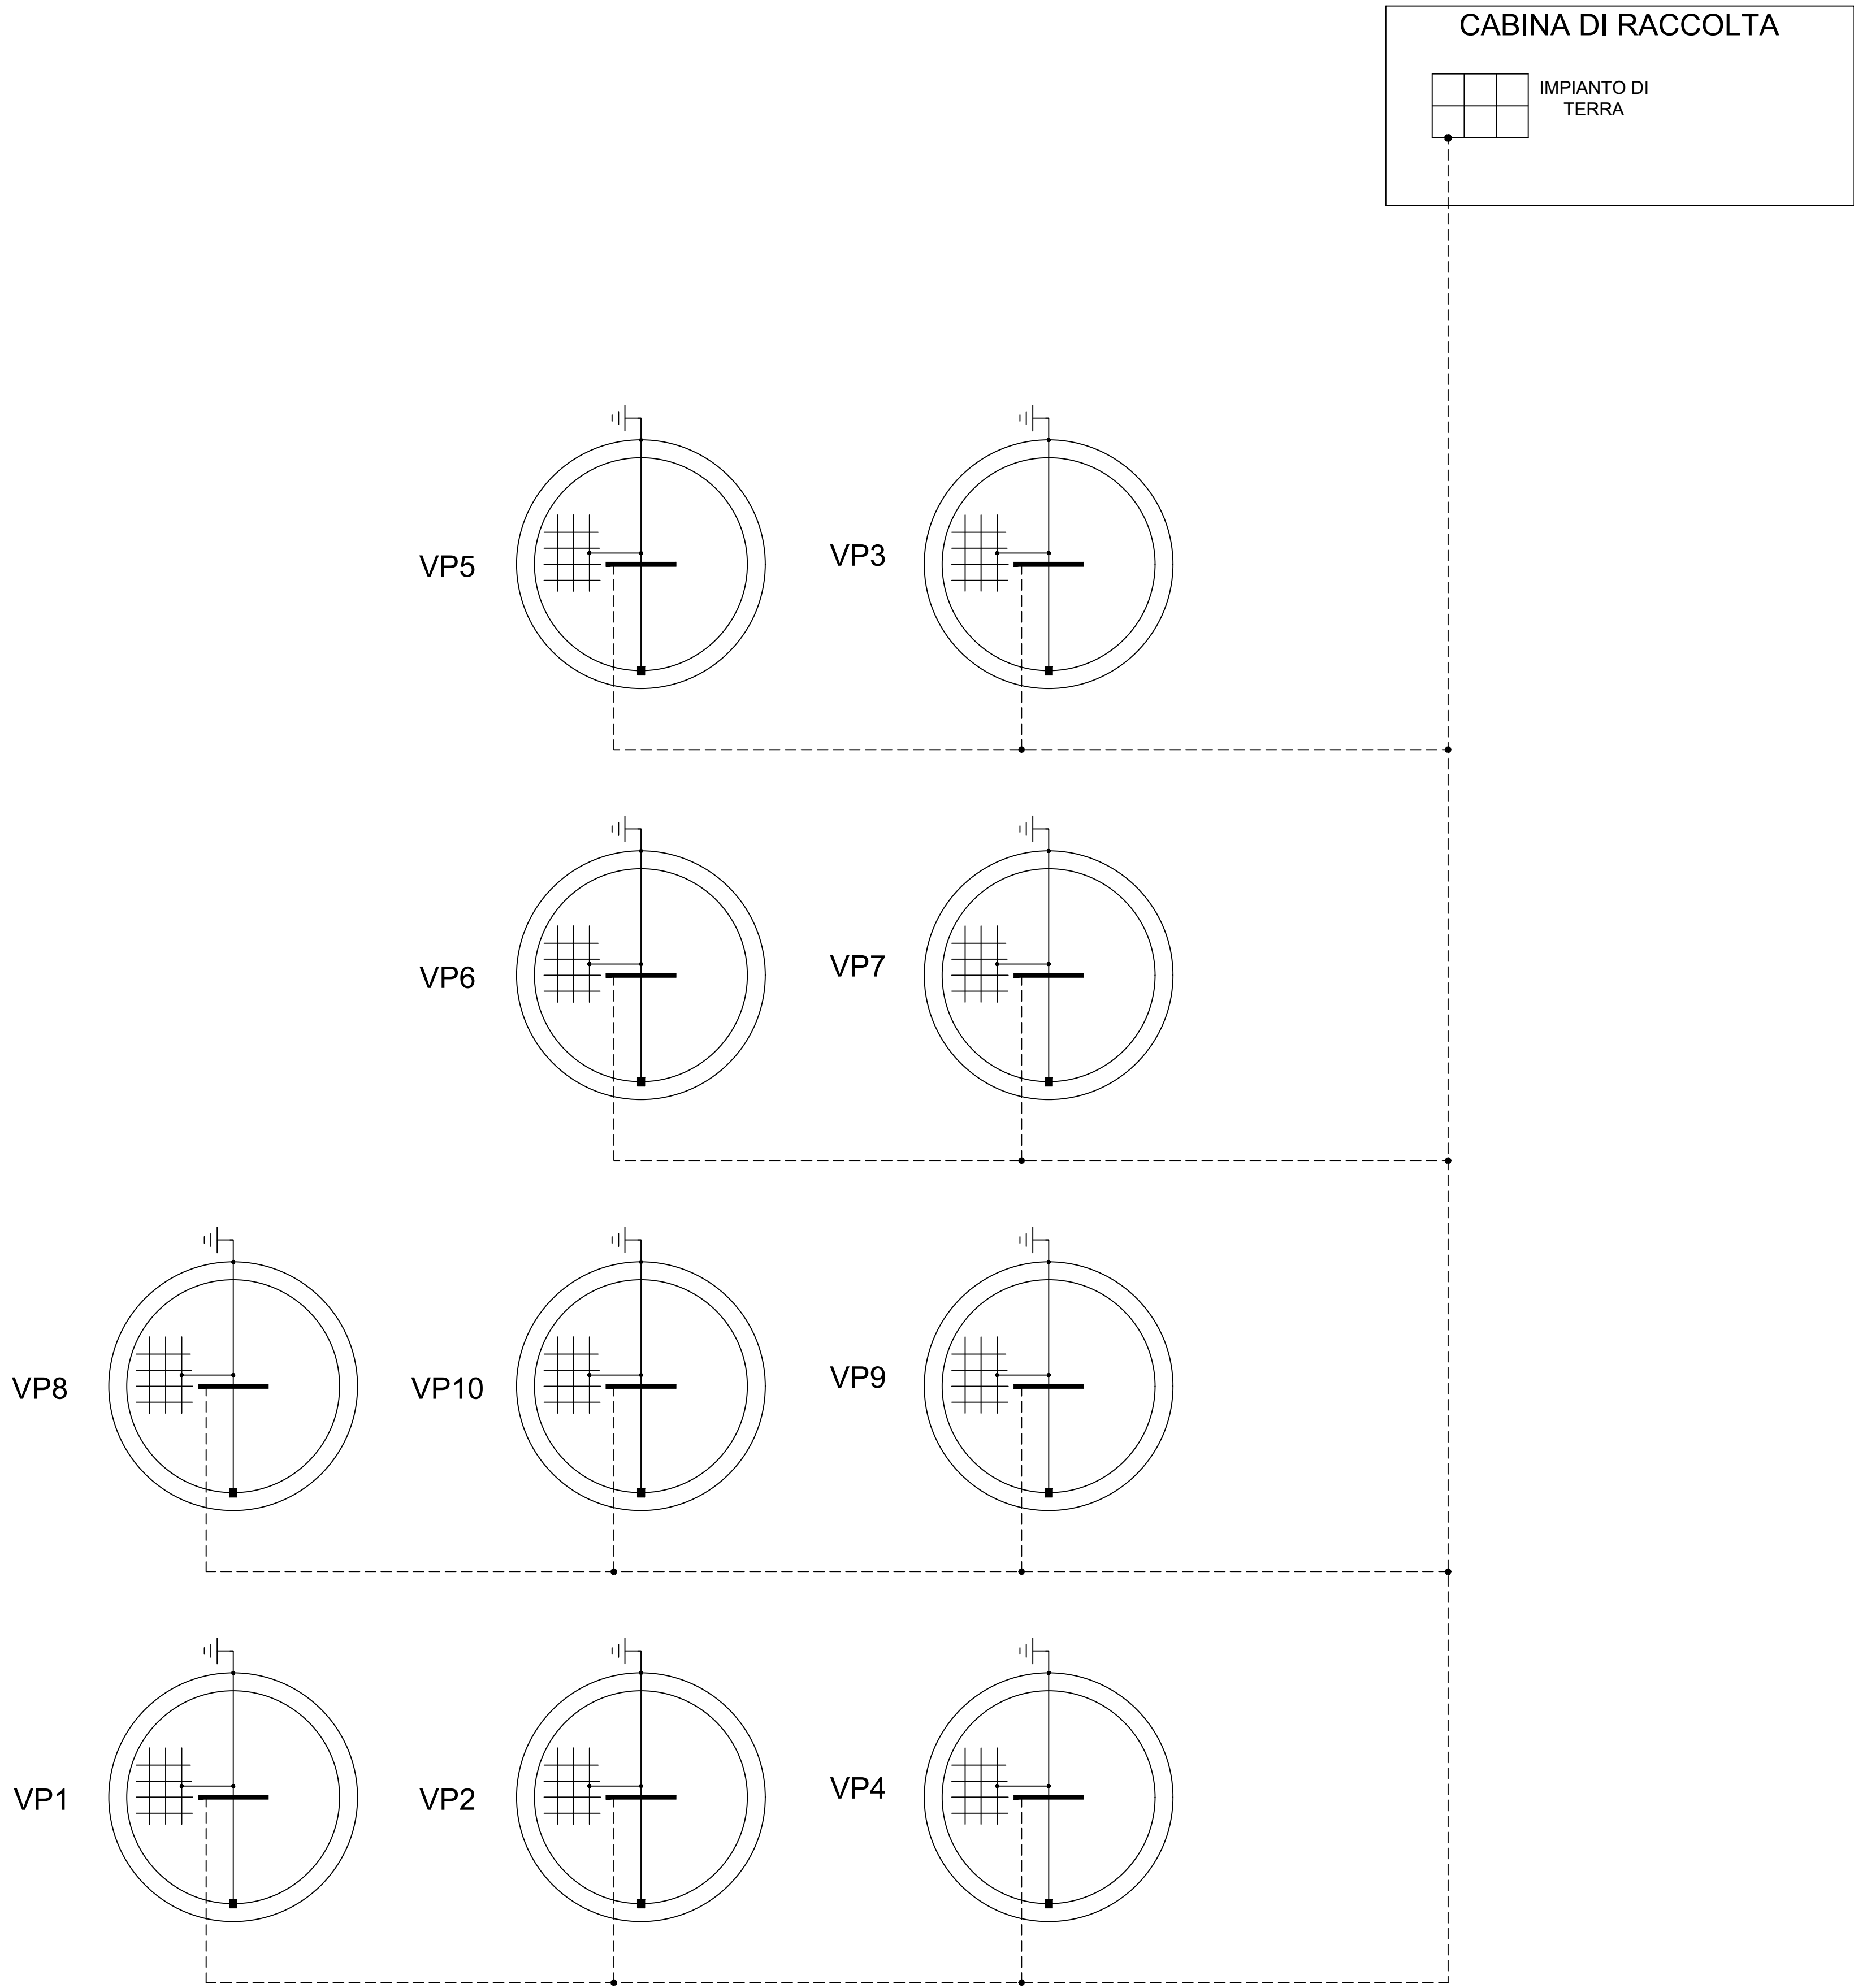

LEGENDA

- CORDA DI RAME NUDO
1x95 mm2
- PIATTO DI ACCIAIO
30x3,5 mm
- FERRI ARMATURA
FONDAZIONE TORRE EOLICA
- — MESSA A TERRA
STRUTTURA METALLICA
TORRE EOLICA
- COLLETTORE DI MESSA A
TERRA
- MORSETTO A
COMPRESSIONE
- IMPIANTO DI TERRA
INTERRATO

PARTICOLARE
IMPIANTO DI TERRA TORRE EOLICA

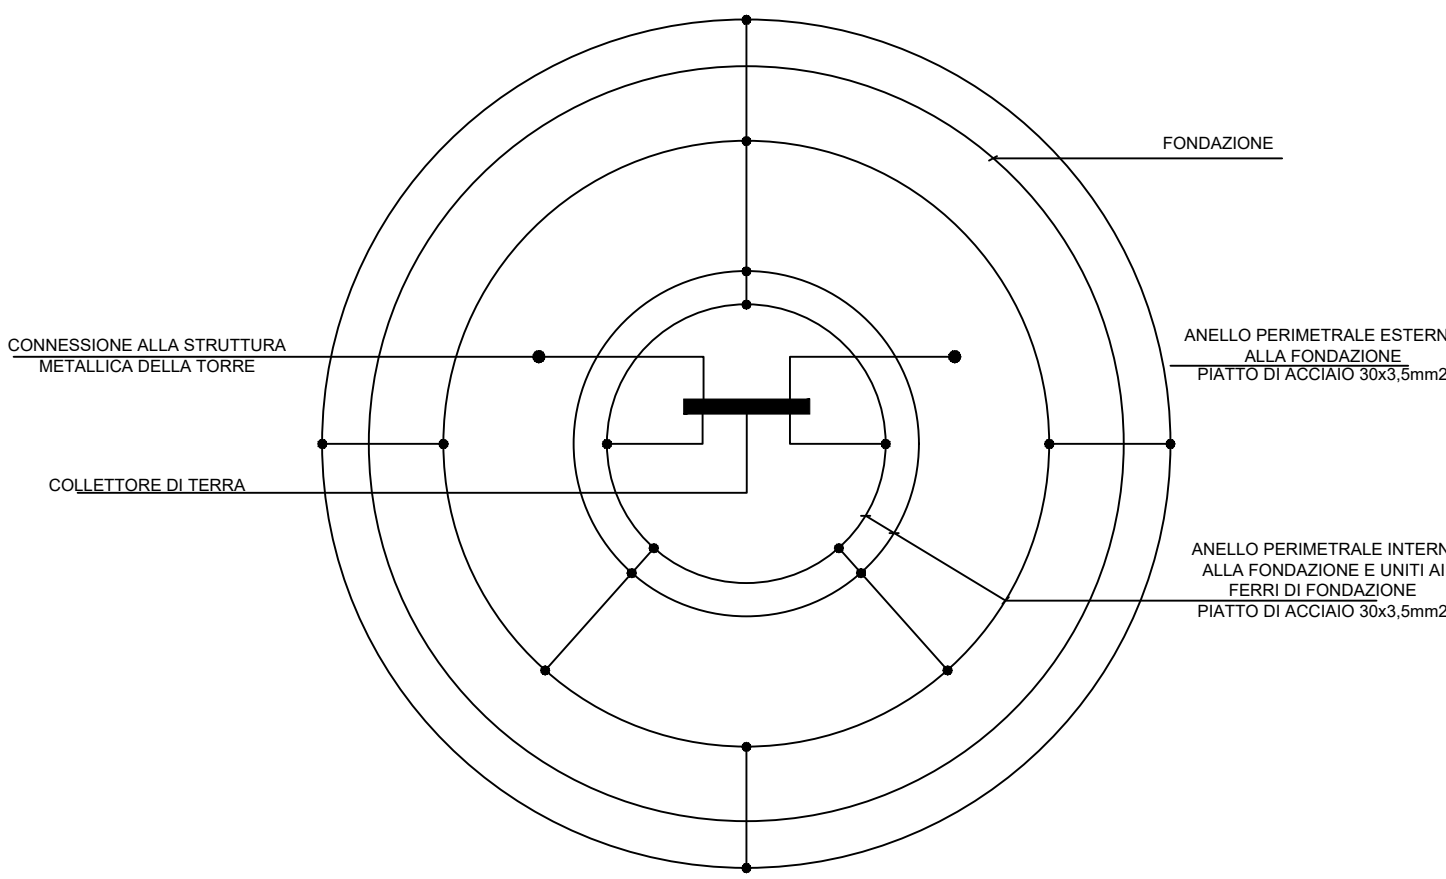

IMPIANTO EOLICO "MONTE PRANU"

Oggetto: VIL.049 - Cabina di raccolta utente, impianto di terra

Proponente:



Sardeolica S.r.l.

Sesto Strada Ovest
09048 Uta, 21 Macchicireddu
Italy


Progettista:



Stantec S.p.A.

Centro Direzionale Milano 2 Palazzo Canova -20090 Segrate
(Milano)
Tel: +39 02 94757240
www.stantec.com

00	PRIMA EMISSIONE	D. Stangalino	D. Manzi	D. Stangalino	20/09/2023
Revisione	Descrizione	Redatto	Controllato	Approvato	Data
Fase di progetto: Definitivo					
Pagina: 1/2		Formato Elaborato: A0		Scala: 1 : 1	

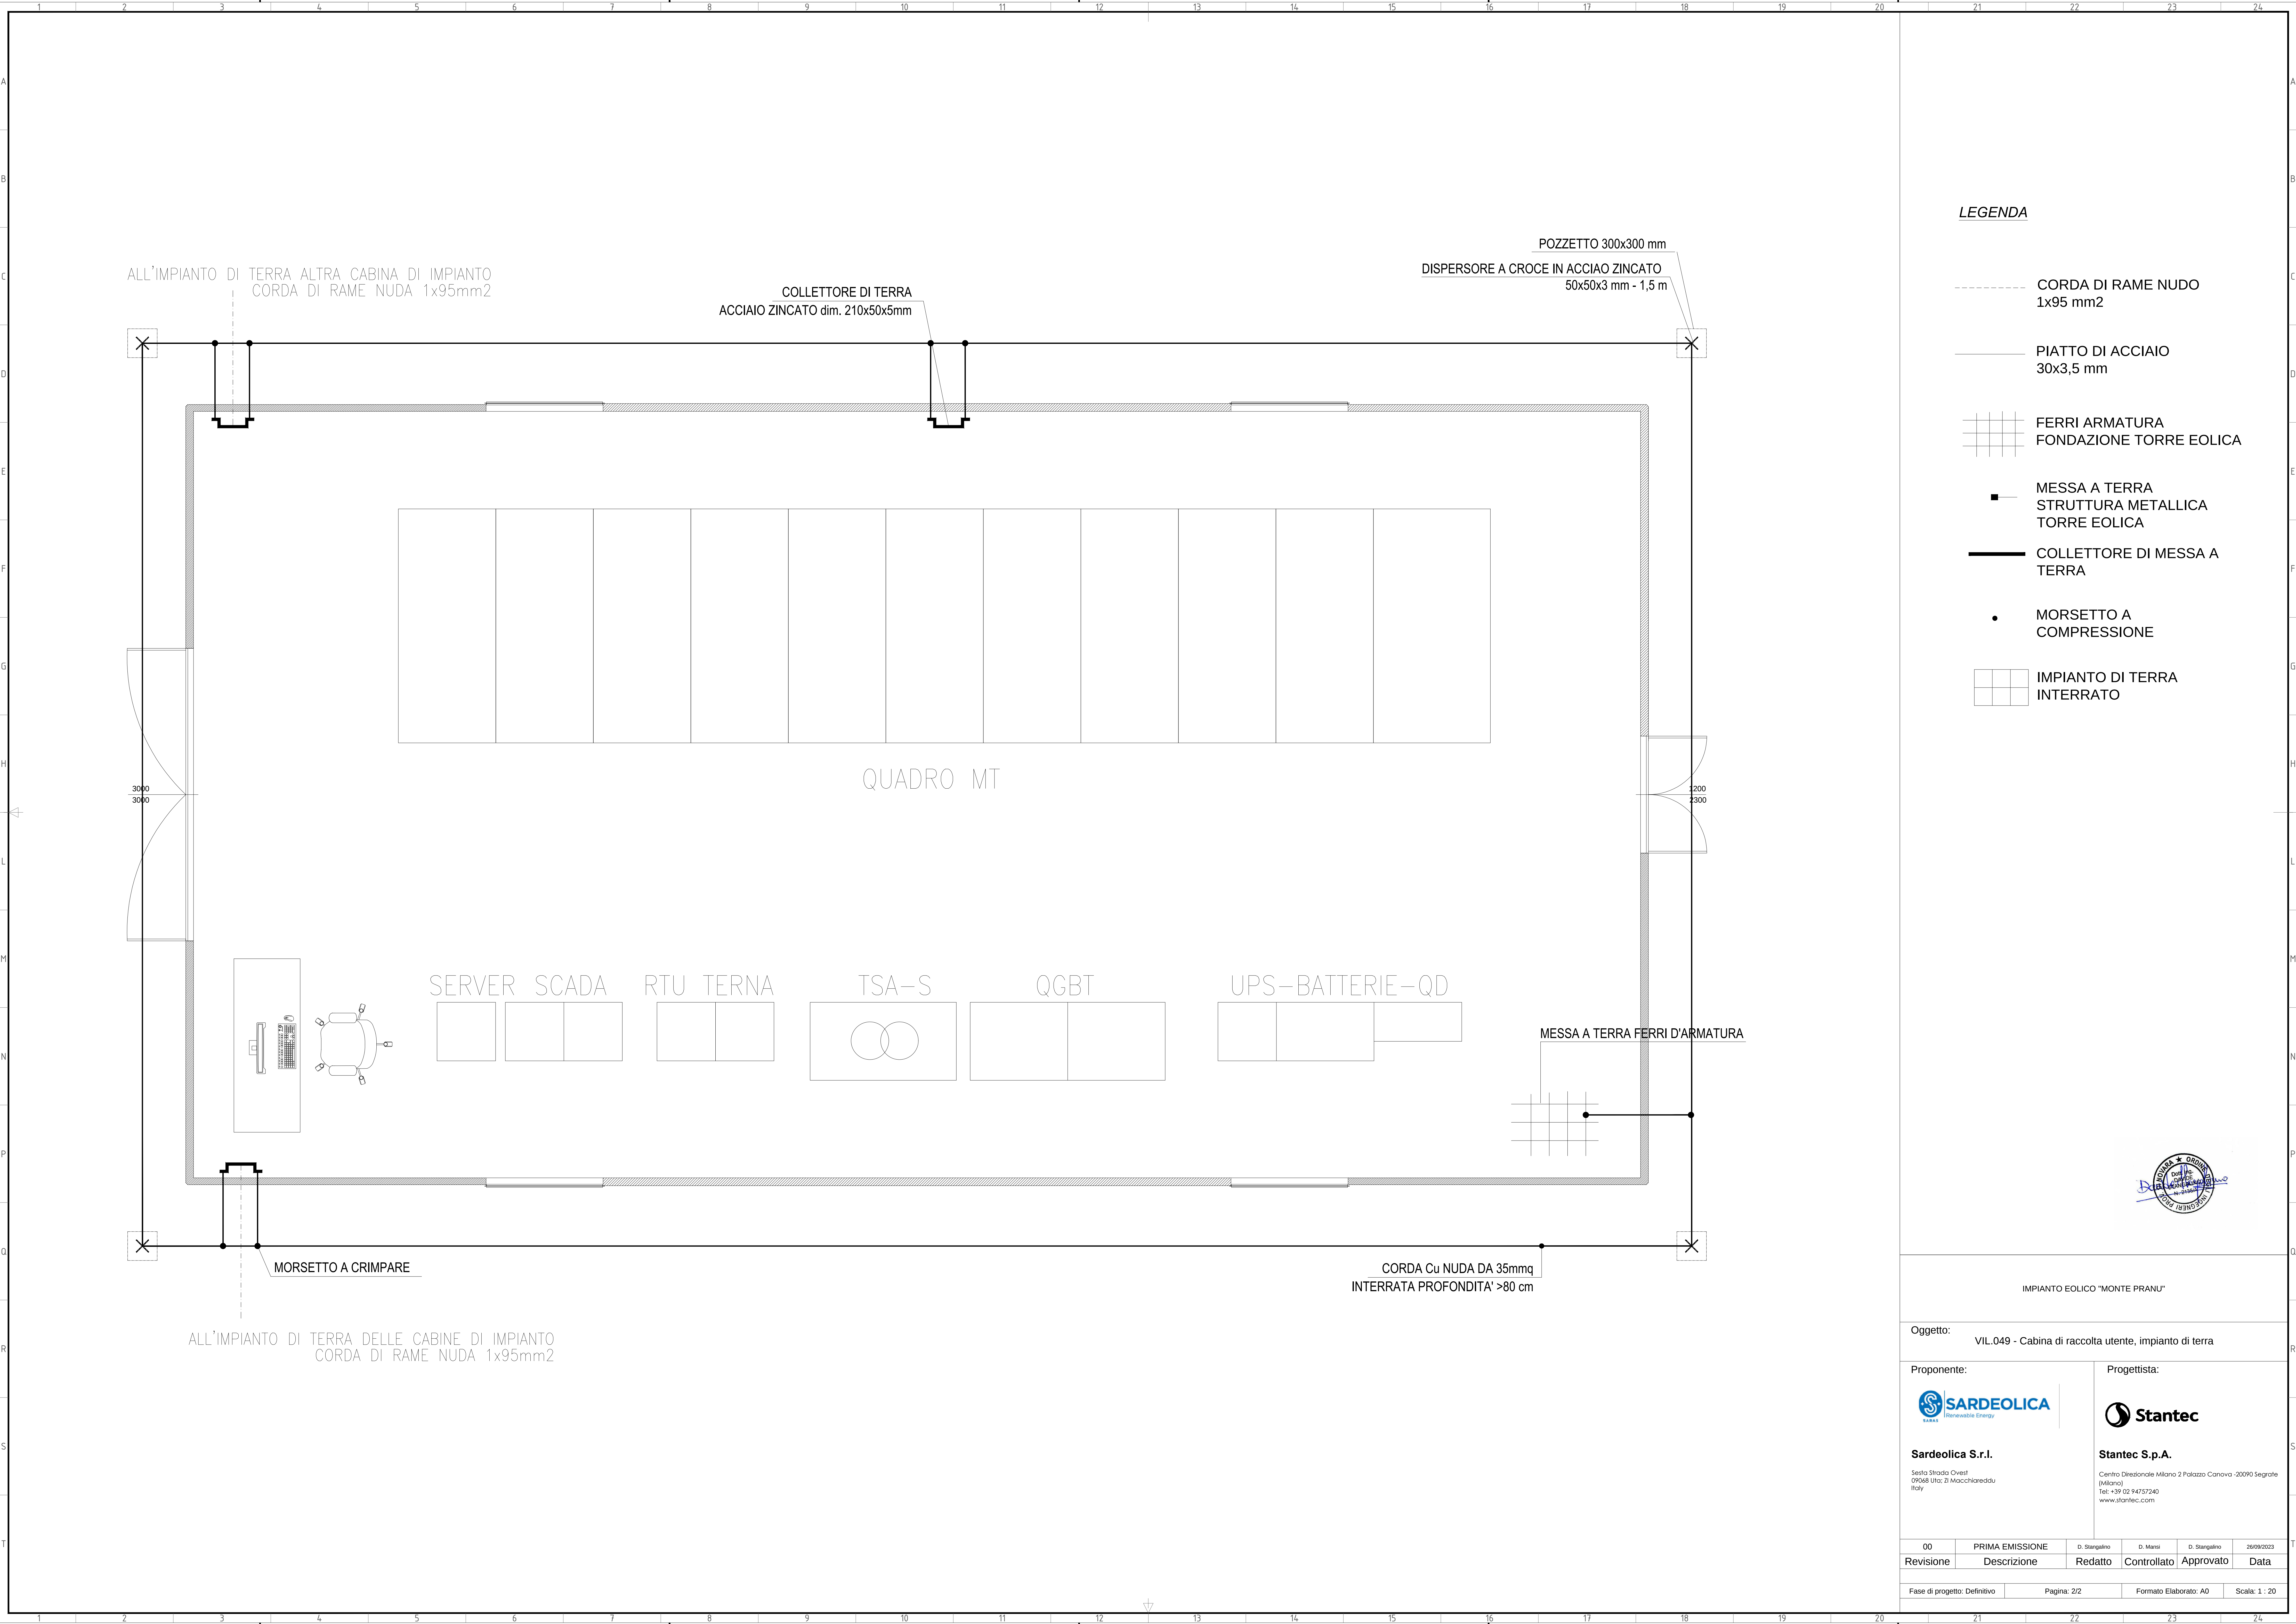

LEGENDA

- CORDA DI RAME NUDO
1x95 mm2
- PIATTO DI ACCIAIO
30x3,5 mm
- FERRI ARMATURA
FONDAZIONE TORRE EOLICA
- MESSA A TERRA
STRUTTURA METALLICA
TORRE EOLICA
- COLLETTORE DI MESSA A
TERRA
- MORSETTO A
COMPRESSIONE
- IMPIANTO DI TERRA
INTERRATO



IMPIANTO EOLICO "MONTE PRANU"

Oggetto: VIL.049 - Cabina di raccolta utente, impianto di terra

Proponente:



Sardeolica S.r.l.

Sesto Strada Ovest
09068 Uta, 21 Macchicireddu
Italy

Progettista:



Stantec S.p.A.

Centro Direzioneale Milano 2 Palazzo Canova -20090 Segrate
(Milano)
Tel: +39 02 94757240
www.stantec.com

00	PRIMA EMISSIONE	D. Stangalino	D. Manzi	D. Stangalino	20/09/2023
Revisione	Descrizione	Redatto	Controllato	Approvato	Data
Fase di progetto: Definitivo		Pagina: 2/2		Formato Elaborato: A0	Scala: 1 : 20