



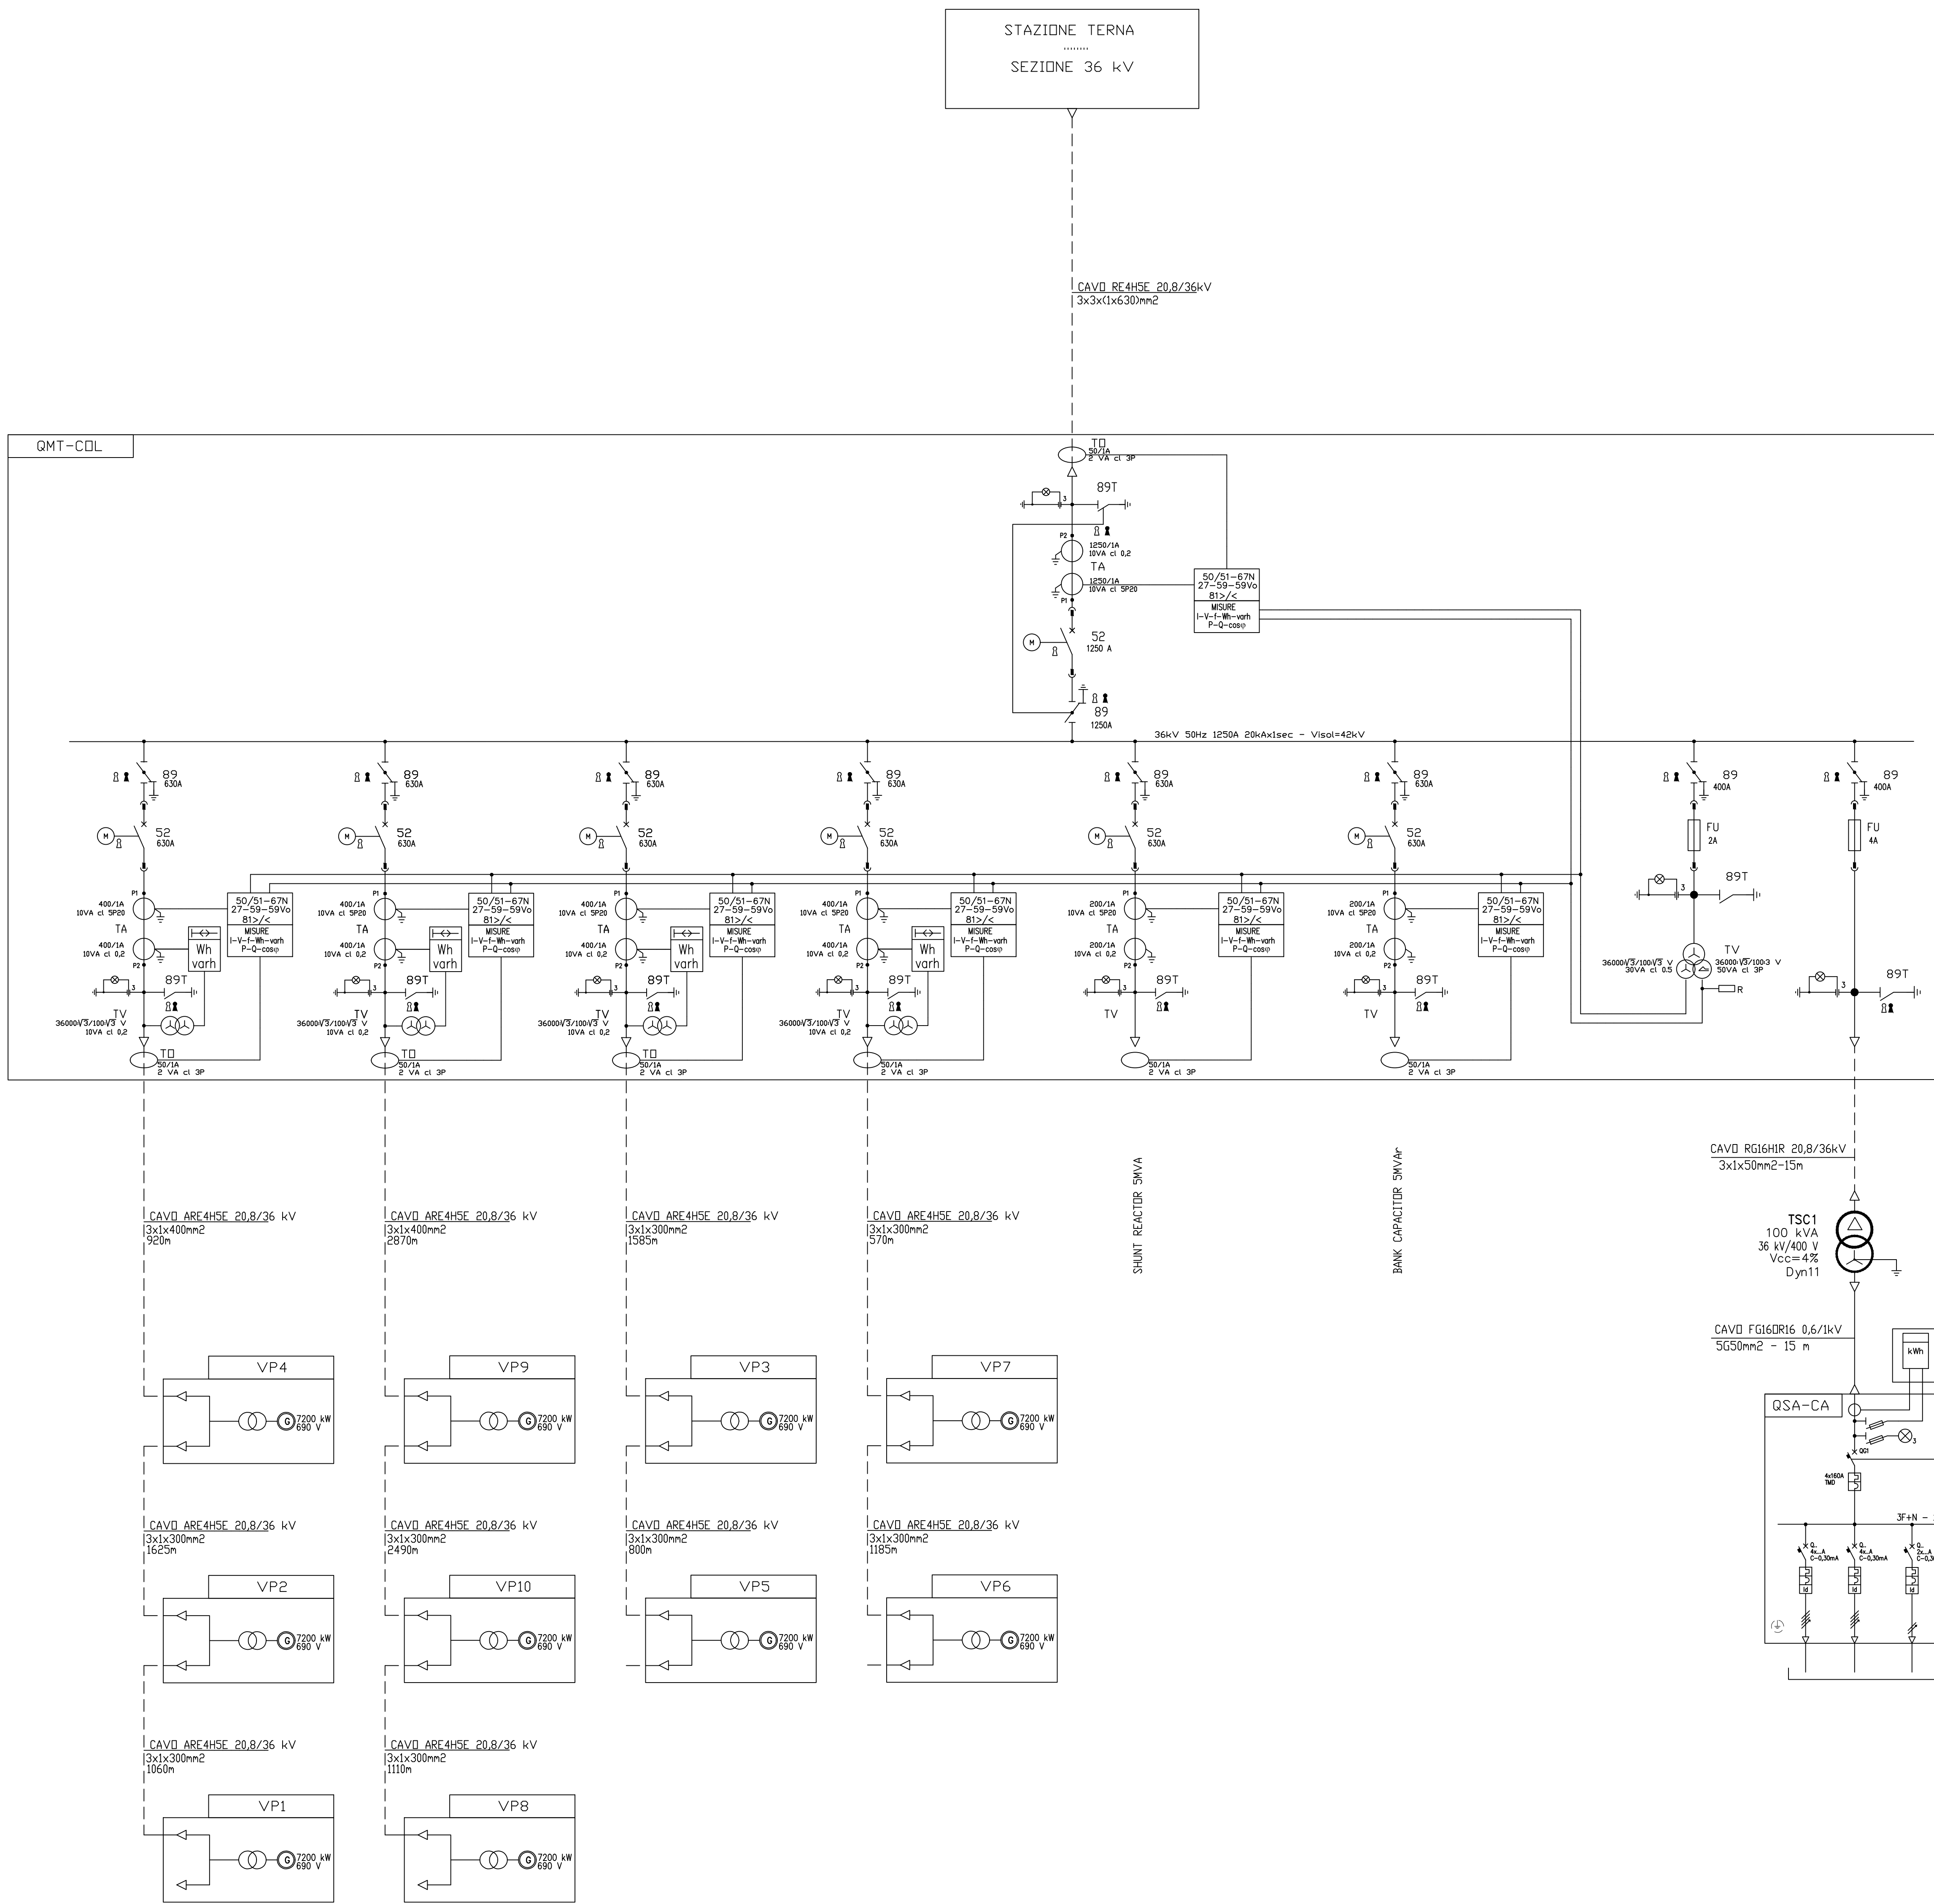

DETTAGLIO 1
INSTALLAZIONE A BORDO TORRE DI GENERAZIONE EOLICA

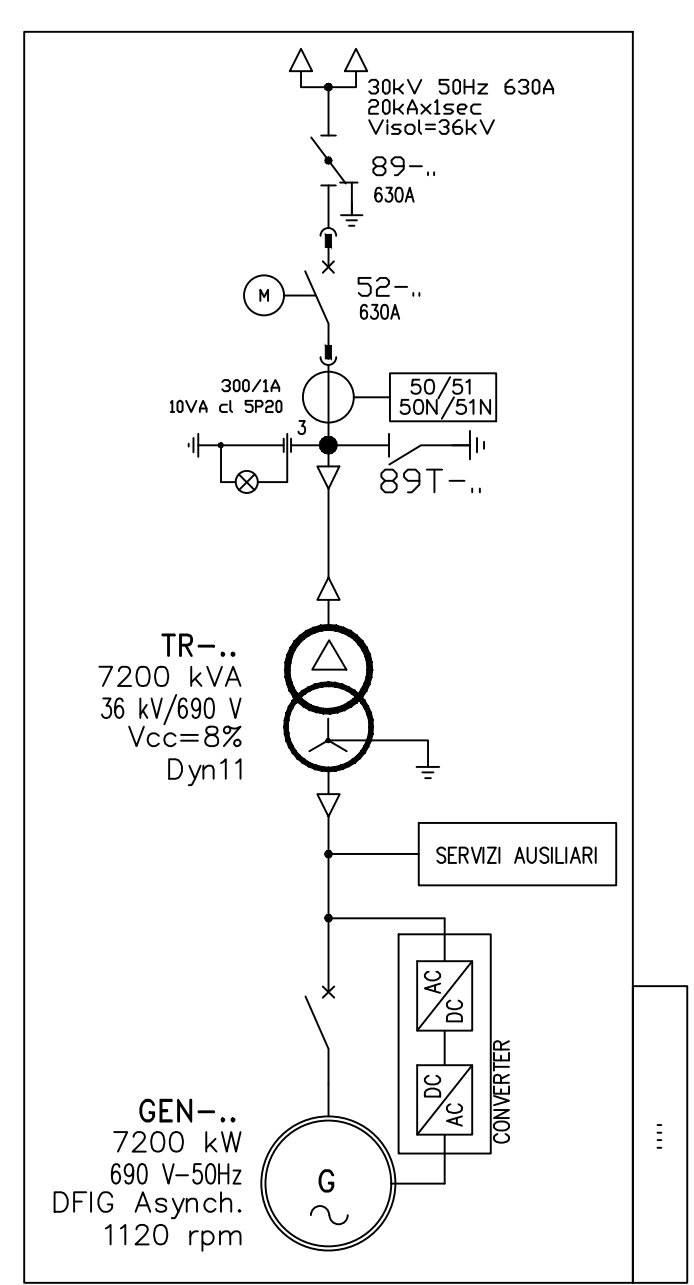

LEGENDA

- INTERRUTTORE AT CON COMANDO MOTORIZZATO
- SEZIONATORE MANUALE AT CON INTERBLOCCO LAME DI TERRA
- SEZIONATORE MANUALE
- SCARICATORE
- TRASFORMATORE DI TENSIONE
- TRASFORMATORE DI CORRENTE
- TRASFORMATORE DI POTENZA (COMUTATORE SOTTO CARICO MOTORIZZATO)
- TRASFORMATORE SERVIZI AUSILIARI
- GENERATORE ASINCRONO
- FUSIBILE
- INTERRUTTORE MT ASPORTABILE CON COMANDO MOTORIZZATO
- INDICATORE CAPACITIVO PRESENZA TENSIONE
- LAME DI MESSA A TERRA
- INTERRUTTORE AUTOMATICO
- CONTATTORE DI MANOVRA
- SEZIONATORE ROTATIVO CON MESSA A TERRA
- SEZIONATORE ROTATIVO SOTTOCARICO CON MESSA A TERRA
- LAMPADA DI SEGNALE
- BLOCCO A CHIAVE, CHIAVE LIBERA IN APERTO
- BLOCCO A CHIAVE, CHIAVE LIBERA IN CHIUSO
- CONTATORE DI ENERGIA ATTIVA/REATTIVA ENTRANTE-USCENTE PER MISURE FISCALI

NOTE

PER CHIAREZZA DI DOCUMENTO L'INSTALLAZIONE A BORDO DELLA TORRE DI GENERAZIONE E' INDICATA NEL DETTAGLIO 1
* LA POTENZA CON VENTILAZIONE ONAF SARA' DEFINITA IN FASE DI INGEGNERIA ESECUTIVA
SI SOTTOLINEA CHE, AL MOMENTO DELLA REDAZIONE DELLA PRESENTE DOCUMENTAZIONE PROGETTUALE, NON SONO DISPONIBILI SPECIFICHE TECNICHE DEL GESTORE DI RETE PER QUANTO RIGUARDA IL LIVELLO DI TENSIONE A 36 kV

SOTTOCAMPO 1 SOTTOCAMPO 2 SOTTOCAMPO 3 SOTTOCAMPO 4

IMPIANTO EOLICO "MONTE PRANU"					
Oggetto: VIL.053 - Schema elettrico unifilare impianto eolico					
Proponente:			Progettista:		
Sardeolica S.r.l. Sesto Strada Ovest 09068 Itri, 20 Macchicciatuddu Italy			Stantec S.p.A. Centro Direzioneale Milano 2 Palazzo Canova -20090 Segrate (Milano) Tel. +39 02 94757240 www.stantec.com		
01	INTEGRATI COMMENTI	D. Stangalino	D. Mani	D. Stangalino	10/11/2023
Revisione	Descrizione	Redatto	Controllato	Approvato	Data
Fase di progetto: Definitivo		Pagina: 1/1		Formato Elaborato: A0	Scala: 1 : 1