


LEGENDA

PP-XX

PATCH-PANEL
armadio a parete con
cassetti ottici a rack

FIBRA OTTICA
tipo armato per posa interrata
12 coppie

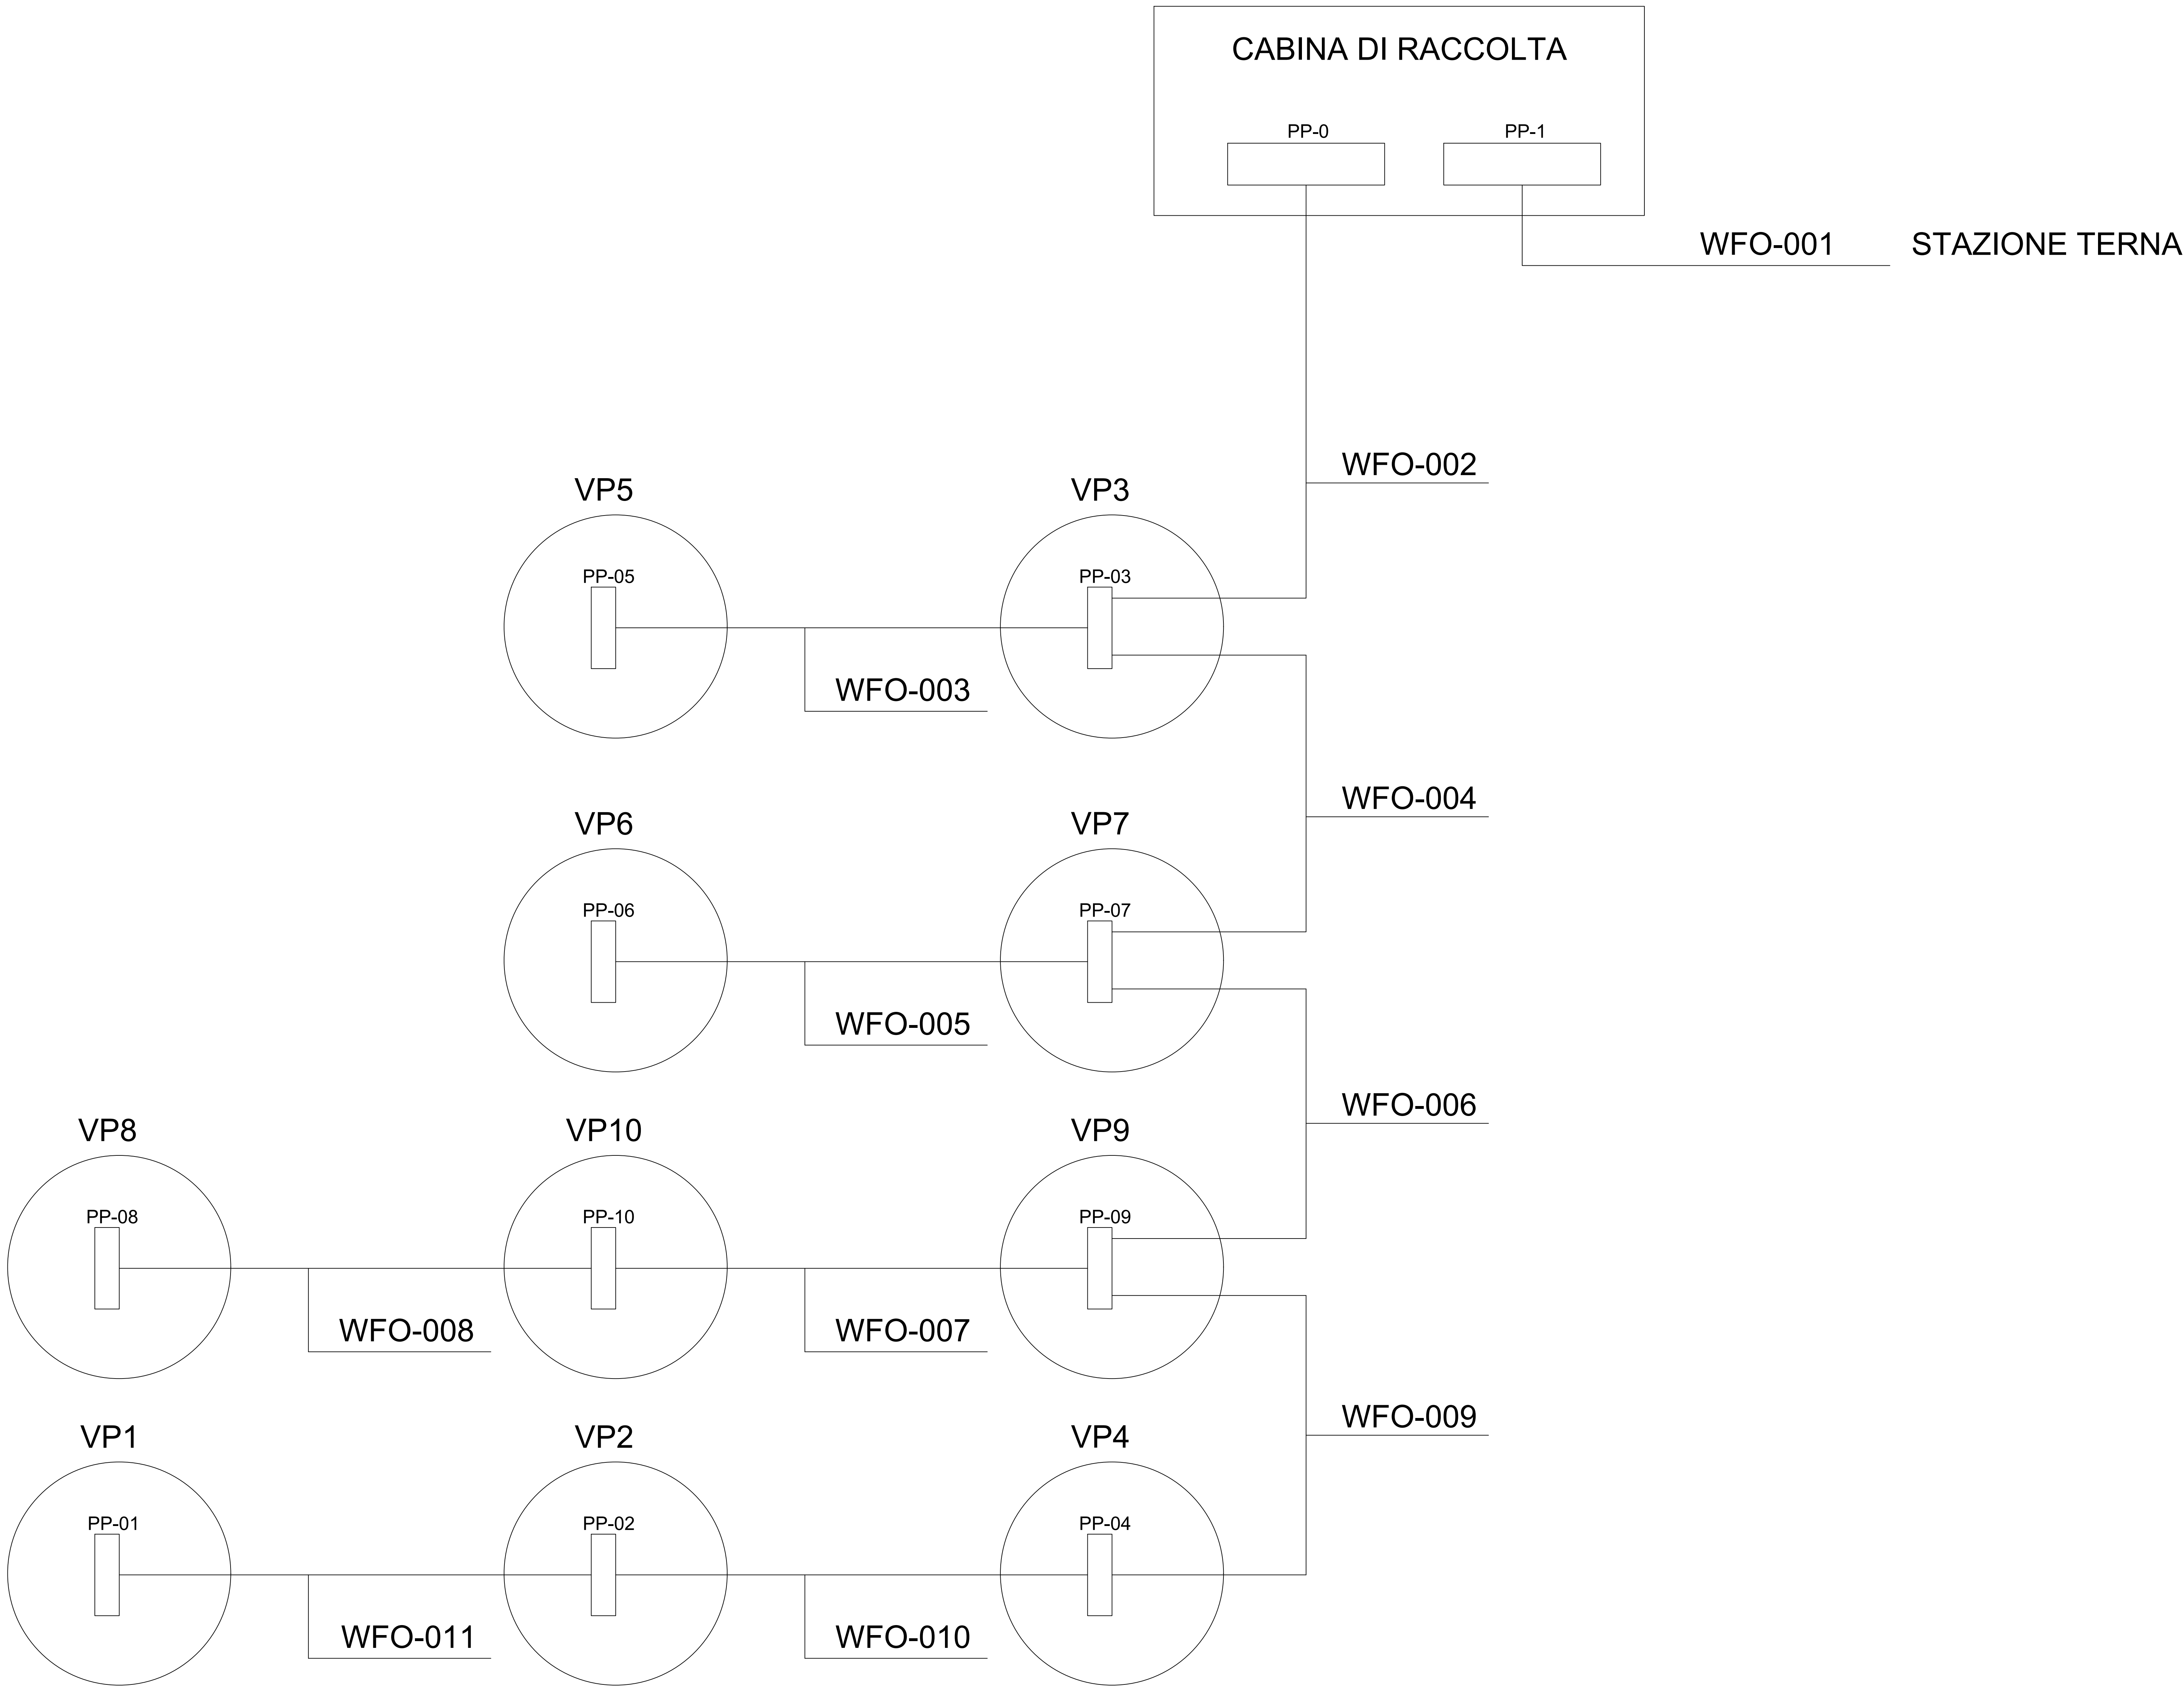

IMPIANTO EOLICO "MONTE PRANU"

Oggetto: VIL.054 - Schema a blocchi fibra ottica

Proponente:



Sardeolica S.r.l.

Sesto Strada Ovest
09048 Uta, 20 Macchicciatru
Italy

Progettista:



Stantec S.p.A.

Centro Direzione Milano 2 Palazzo Canova -20090 Segrate
(Milano)
Tel: +39 02 94757240
www.stantec.com

00	PRIMA EMISSIONE	D. Stangelino	D. Manzi	D. Stangelino	20/09/2023
Revisione	Descrizione	Redatto	Controllato	Approvato	Data
Fase di progetto: Definitivo		Pagina: 1/1		Formato Elaborato: A0	Scala: 1 : 1