




SEZIONE LONGITUDINALE PARATIA CIGLIO DESTRO - Scala 1:200

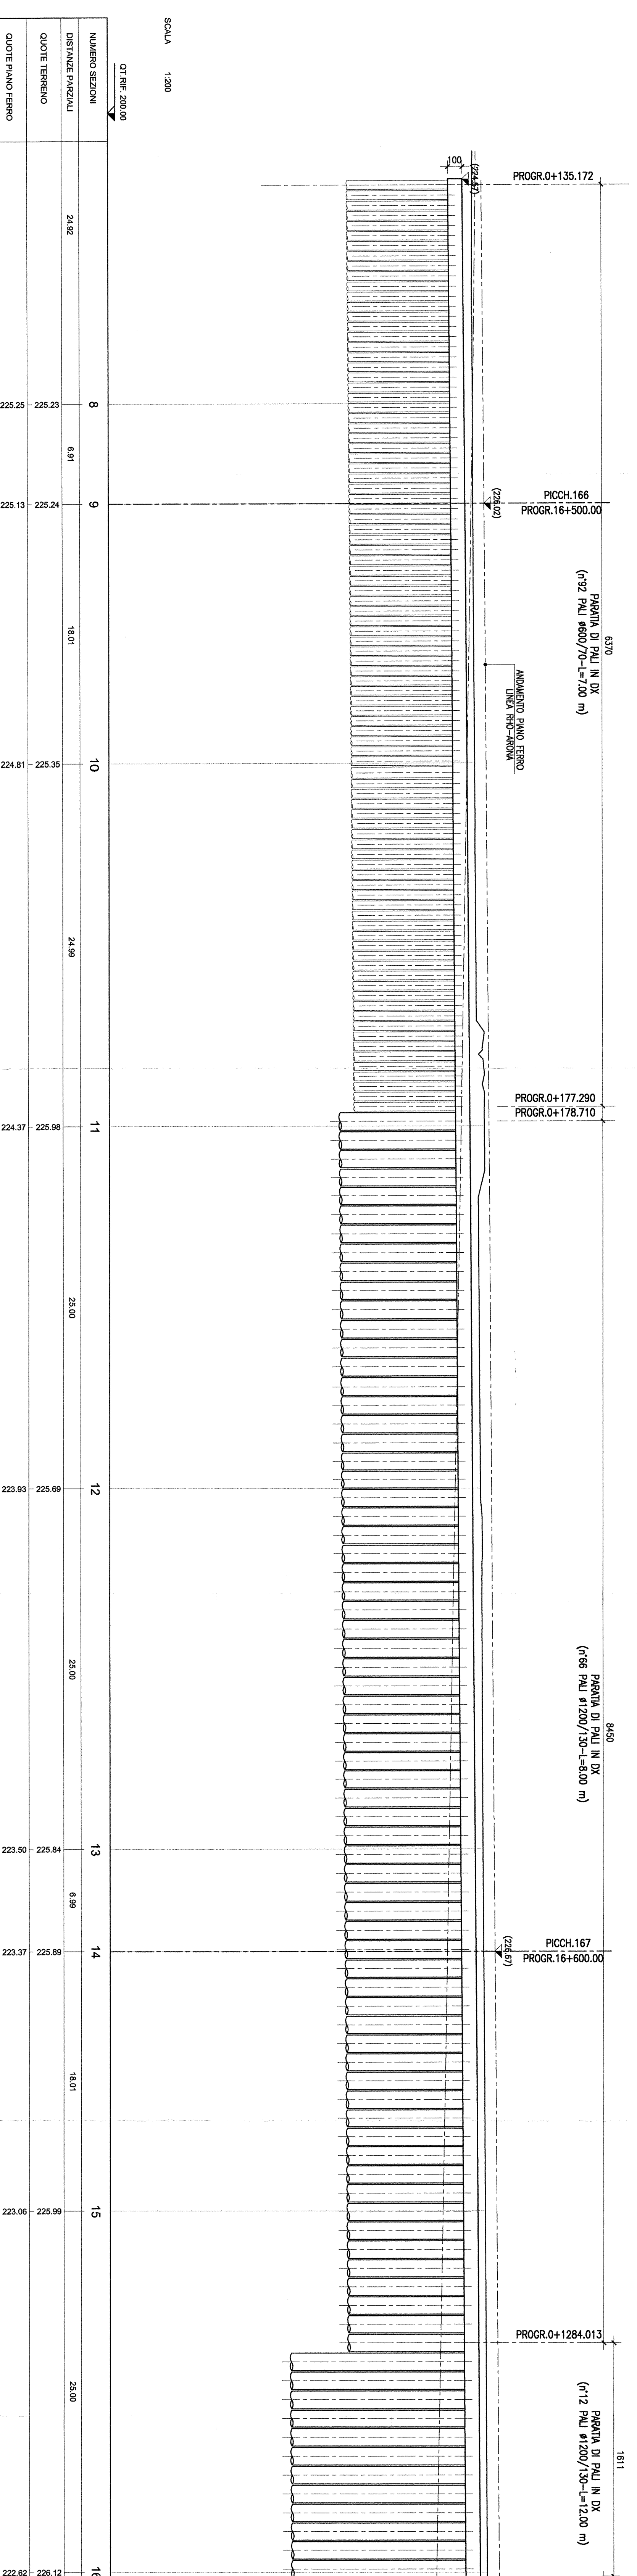


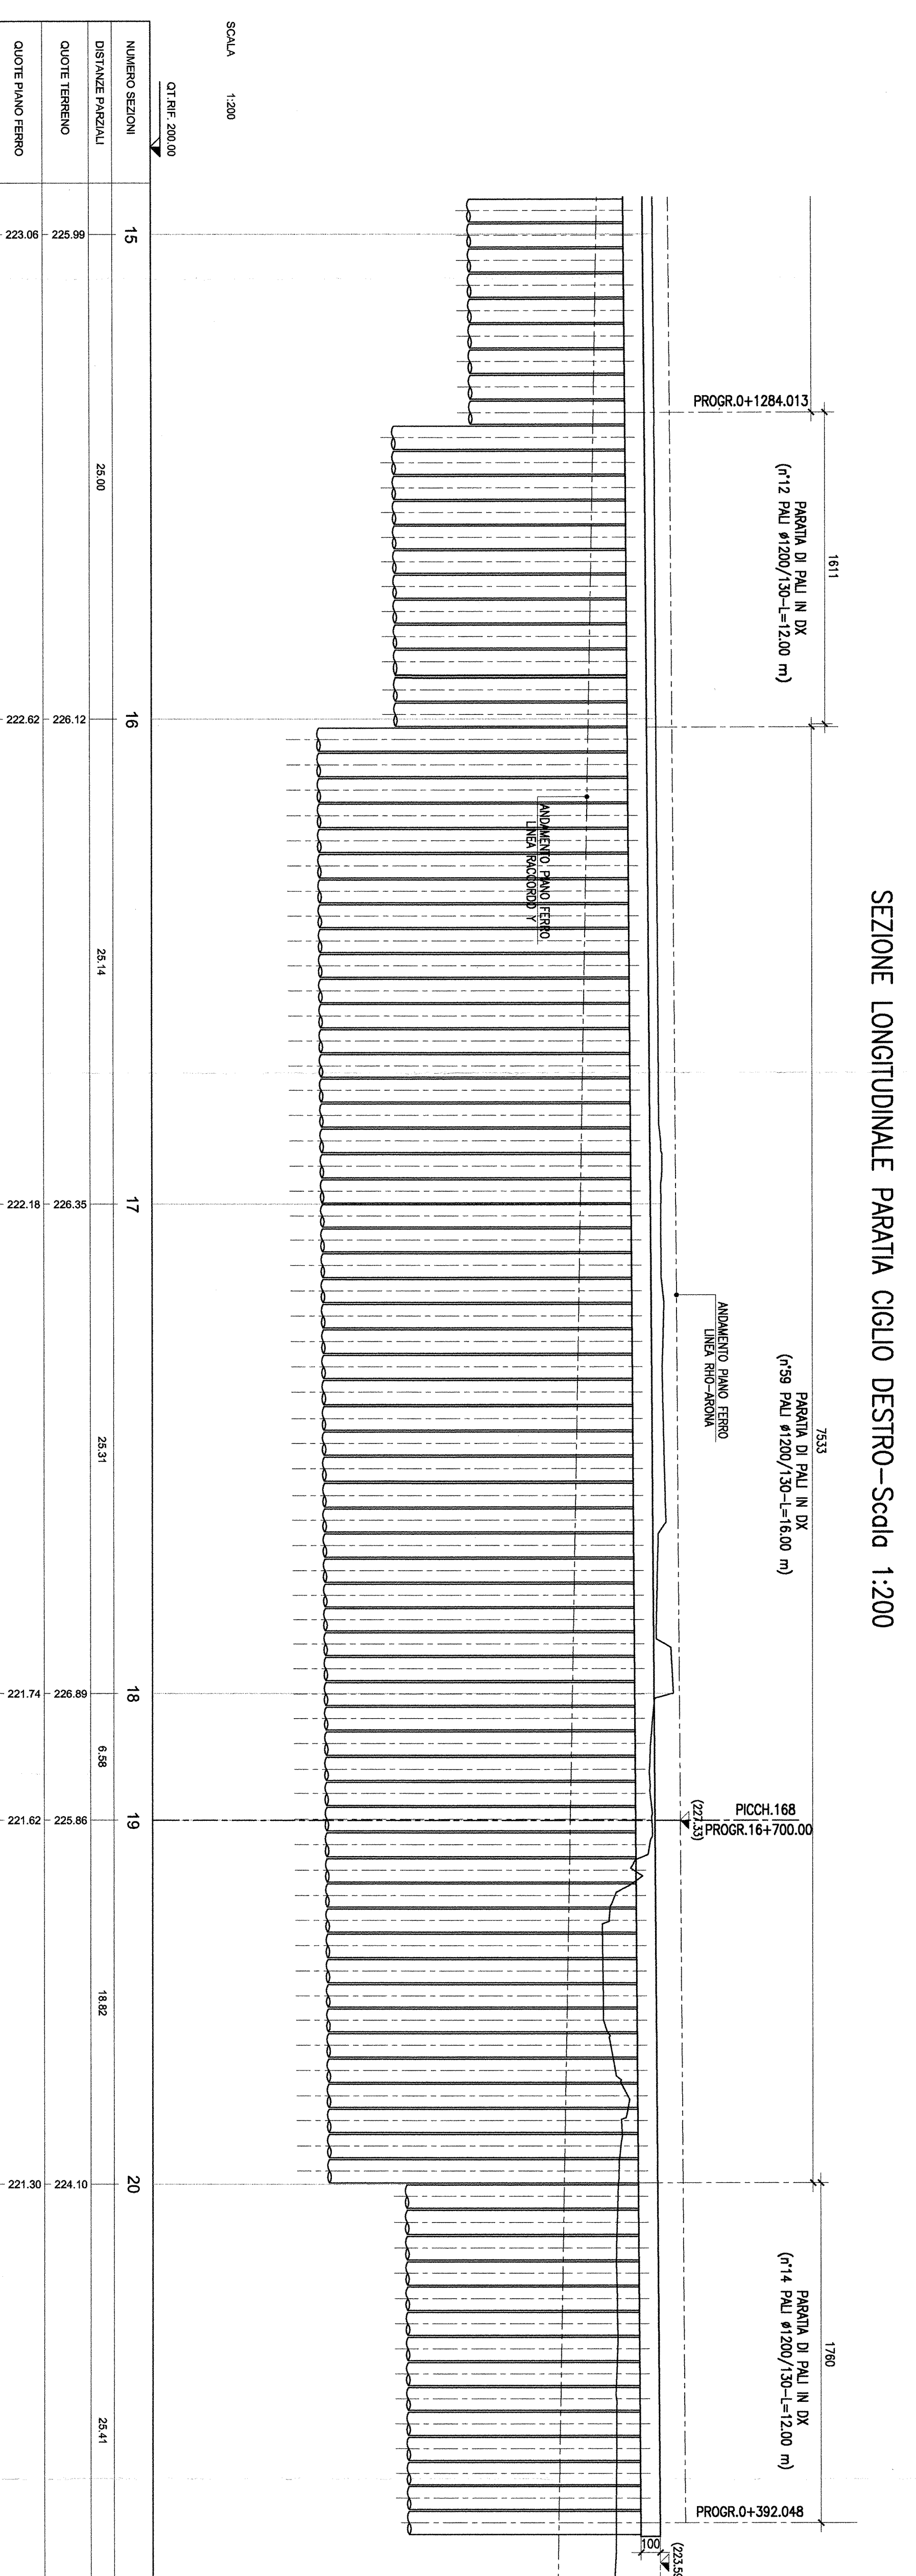


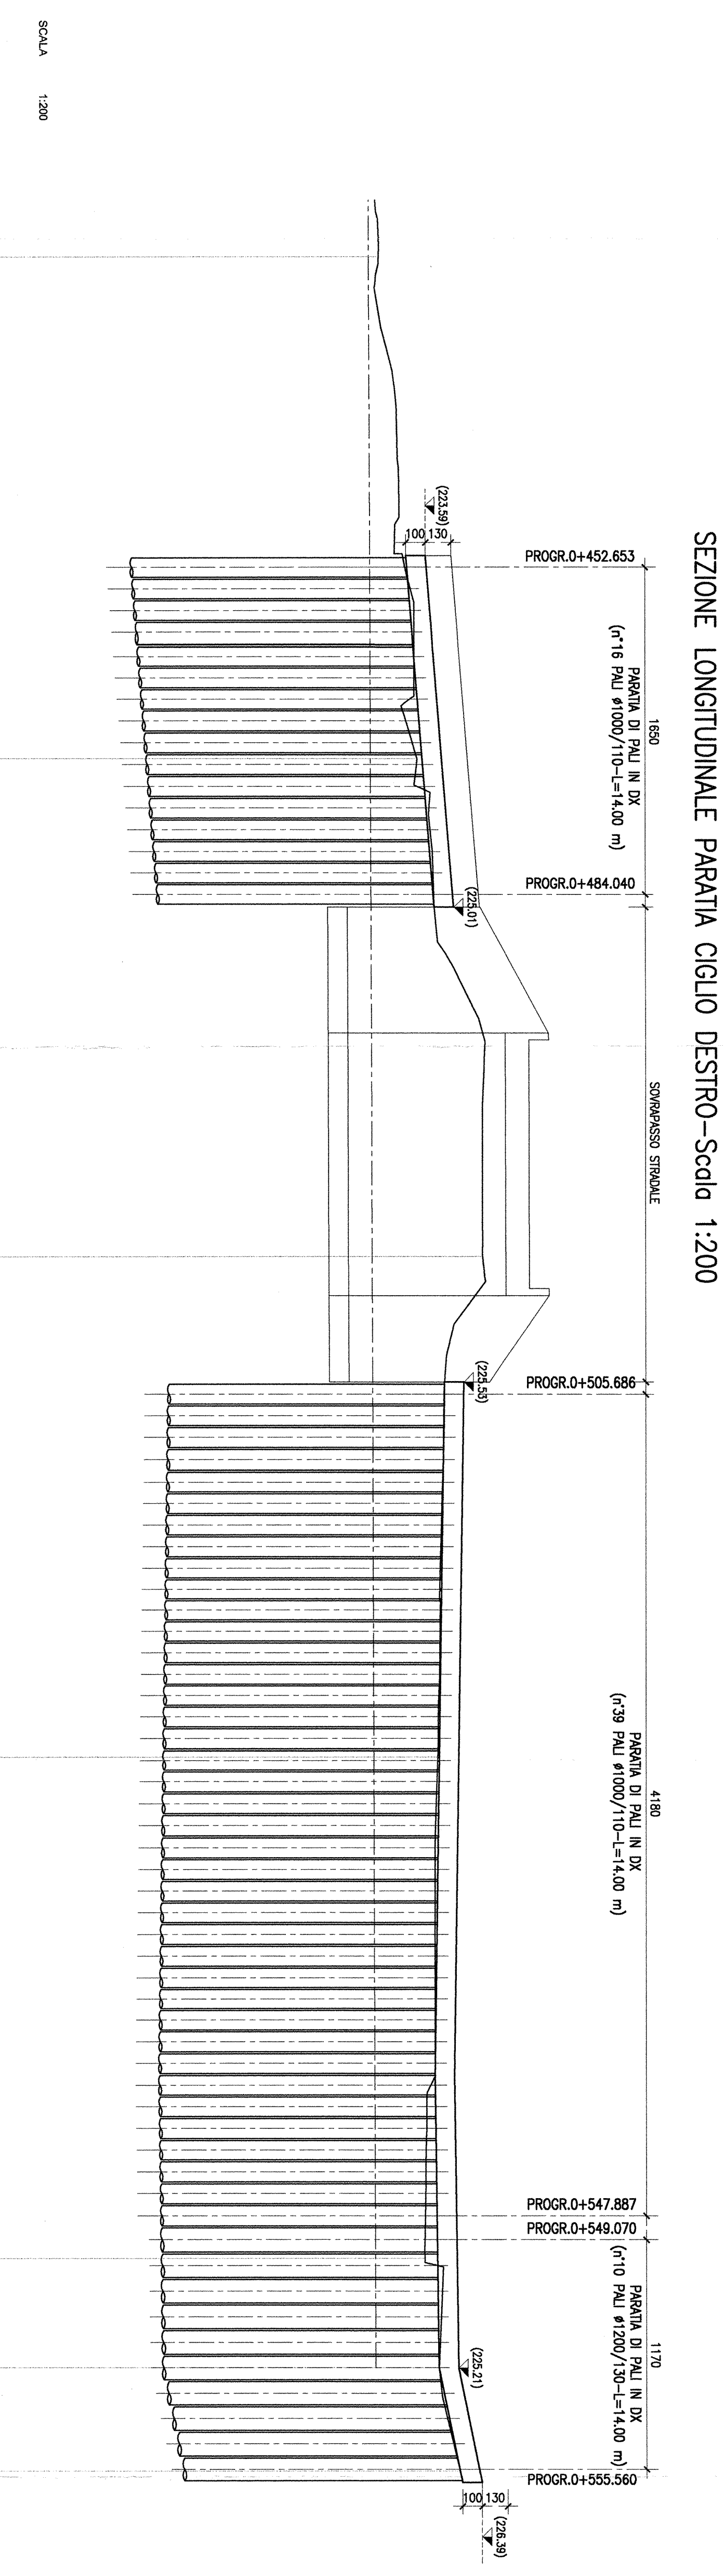

NUMERO SEZIONE	DISTANZE PAVIMENTI	QUOTE TERRENO	QUOTE PAVIMENTO
23	28,14	221,21	220,71
24	28,40	223,14	220,78
25	28,41	224,61	220,84
26	28,40	224,15	220,90
27	5,87	223,48	220,37
Z7A	5,30	224,24	220,96
Z7B	5,30	225,26	220,96

SEZIONE LONGITUDINALE PARATIA CIGLIO DESTRO - Scala 1:200

SEZIONE LONGITUDINALE PARATIA CIGLIO DESTRO - Scala 1:200









COMITENTE: **RAI** GRUPPO FERROVIE DELLO STATO

PROGETTISTA: **ITALEFER** GRUPPO FERROVIE DELLO STATO

INFRASTRUTTURE FERROVIARIE STRATEGICHE DEFINITE DALLA LEGGE OBIETTIVO N. 443/01

DIREZIONE TECNICA - CENTRO DI PRODUZIONE MILANO

PROGETTO DEFINITIVO PER APPALTO INTEGRATO

POTENZIAMENTO DELLA LINEA RHO-ARONA.

TRATTA RHO-GALLARATE

QUADRUPPLICAMENTO RHO-PARABAGO E RACCORDO Y

OPERE PRINCIPALI - OPERE DI SOSTEGNO PRINCIPALI

TR01 - Trincea raccordo Y

Profilo longitudinale paratia lato destro

COMMESSA LOTTO FASE ENTÉ TIPO DOC OPERAZIONE/PLAN. PROG. REV.

MDL1 12 B 26 F9 TR0105 002 A

Revisioni:

Rev.	Descrizione	Data	Autore	Approvato	Data
A	Esecuzione definitiva	09/12/2004			

SCALA: 1:200

PROGETTO DEFINITIVO PER APPALTO INTEGRATO

POTENZIAMENTO DELLA LINEA RHO-ARONA.

TRATTA RHO-GALLARATE

QUADRUPPLICAMENTO RHO-PARABAGO E RACCORDO Y

OPERE PRINCIPALI - OPERE DI SOSTEGNO PRINCIPALI

TR01 - Trincea raccordo Y

Profilo longitudinale paratia lato destro

SCALA: 1:200