



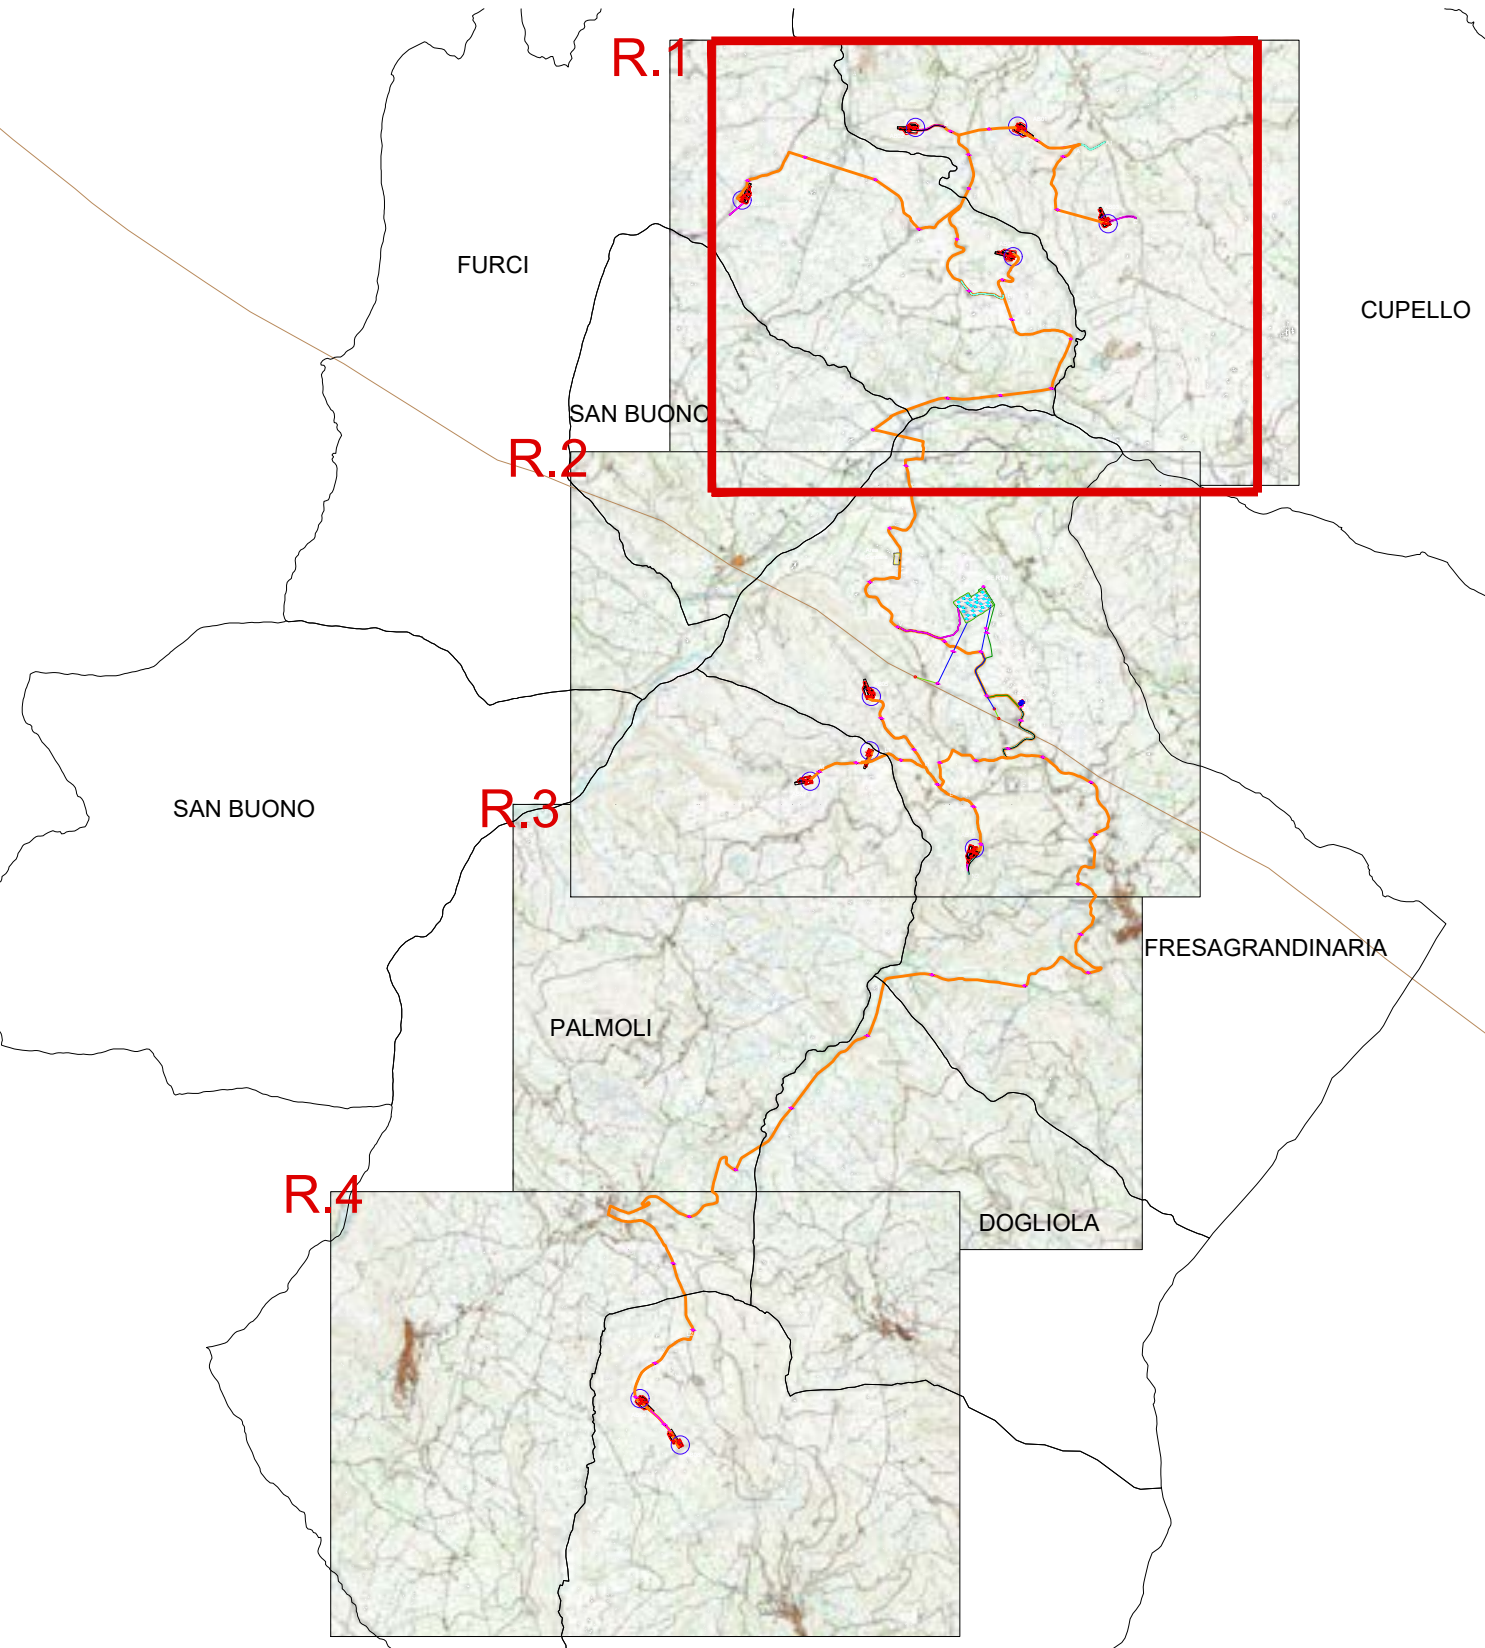

LEGENDA

- AB n°... Piazzola di montaggio
- Rotore WTG - D = 170 m
- Ingombro viabilità di progetto
- Ingombro viabilità esistente da adeguare
- Carreggiate strade di nuova viabilità ed adeguamenti
- Linea MT a 33 kV
- PCP XXX: Piano Campionamento Piazzole
- PCC XXX: Piano Campionamento Cavidotti

AUTORIZZAZIONE UNICA EX D. LGS. N. 387/2003

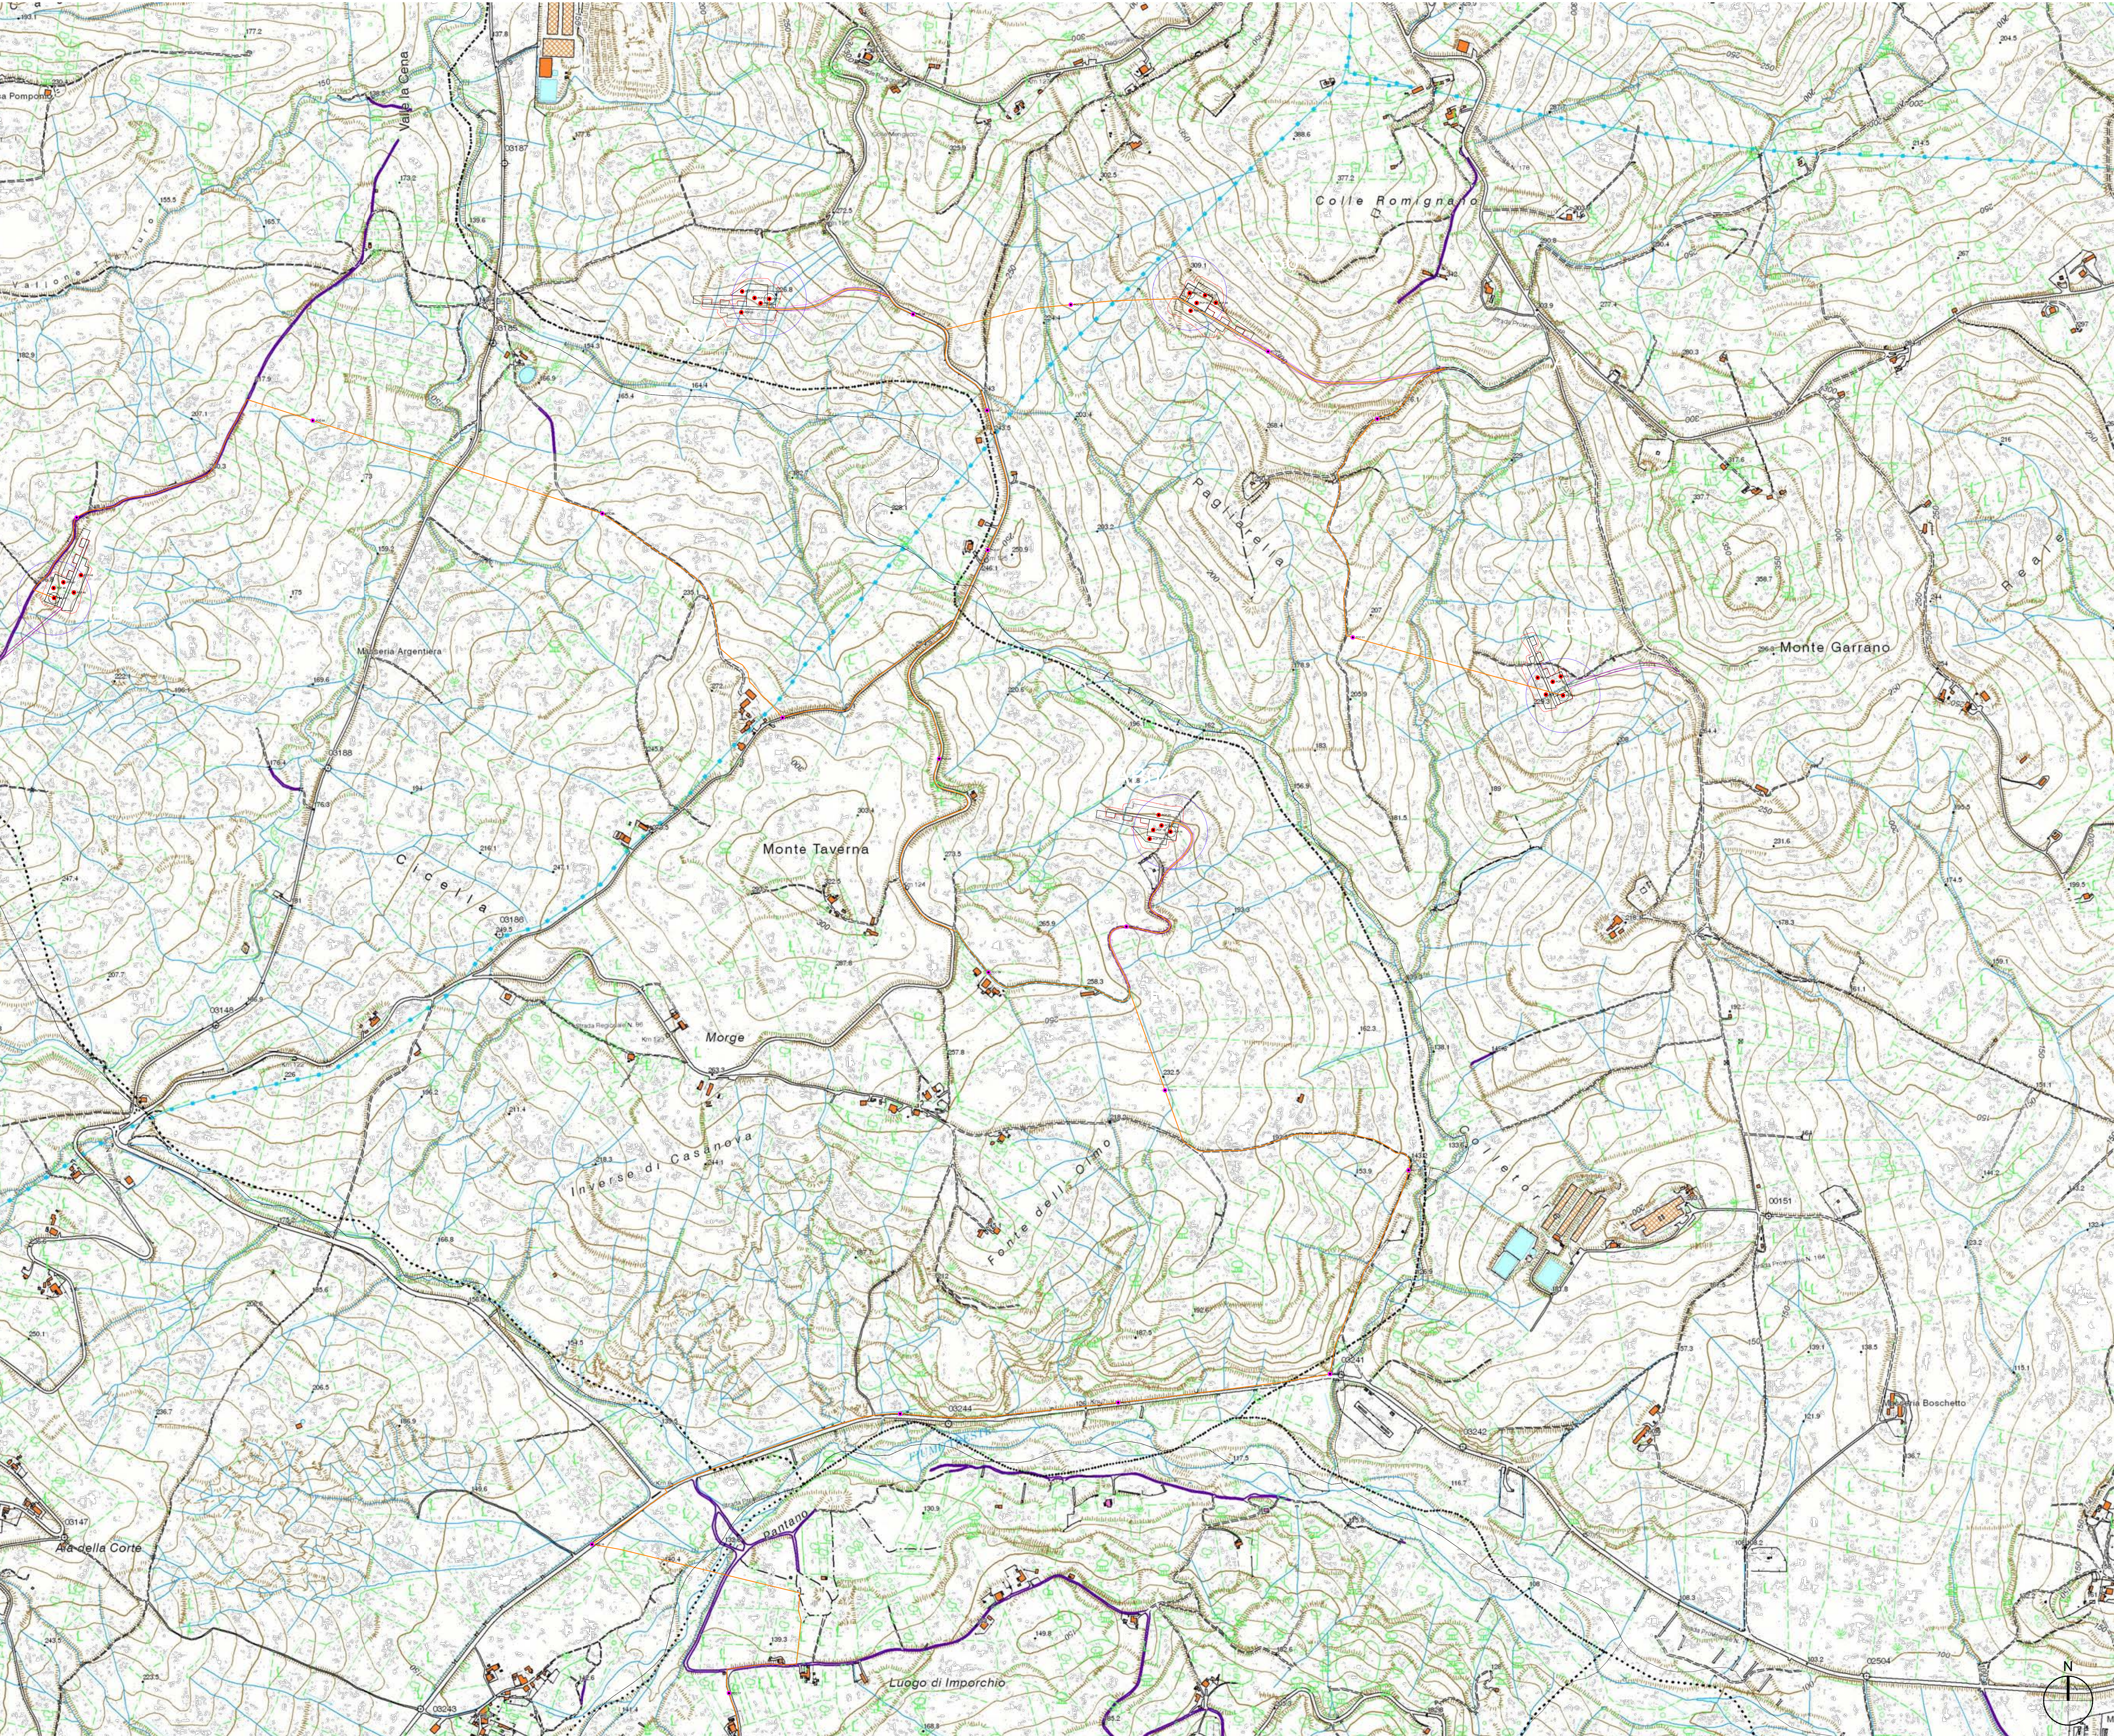

Progetto Definitivo

Parco Eolico Abruzzo

Titolo elaborato:

PLANIMETRIA CAMPIONAMENTO DELLE TERRE

SS	GD	GD	Emissione	07/12/2023	00
REDATTO	CONTR.	APPROV.	DESCRIZIONE REVISIONE DOCUMENTO	DATA	REV

PROPONENTE



SVILUPPO PRIME SRL

Via A. De Gasperi n. 8
74023 Grottaglie (TA)

CONSULENZA



GECODOR SRL

Via A. De Gasperi n. 8
74023 Grottaglie (TA)

PROGETTISTA

Ing. Gaetano D'Oronzio
Via Goito n.14 - Colobraro (MT)



Codice

ABEG008

Formato A0

Scala 1:5.000

Foglio 1/4

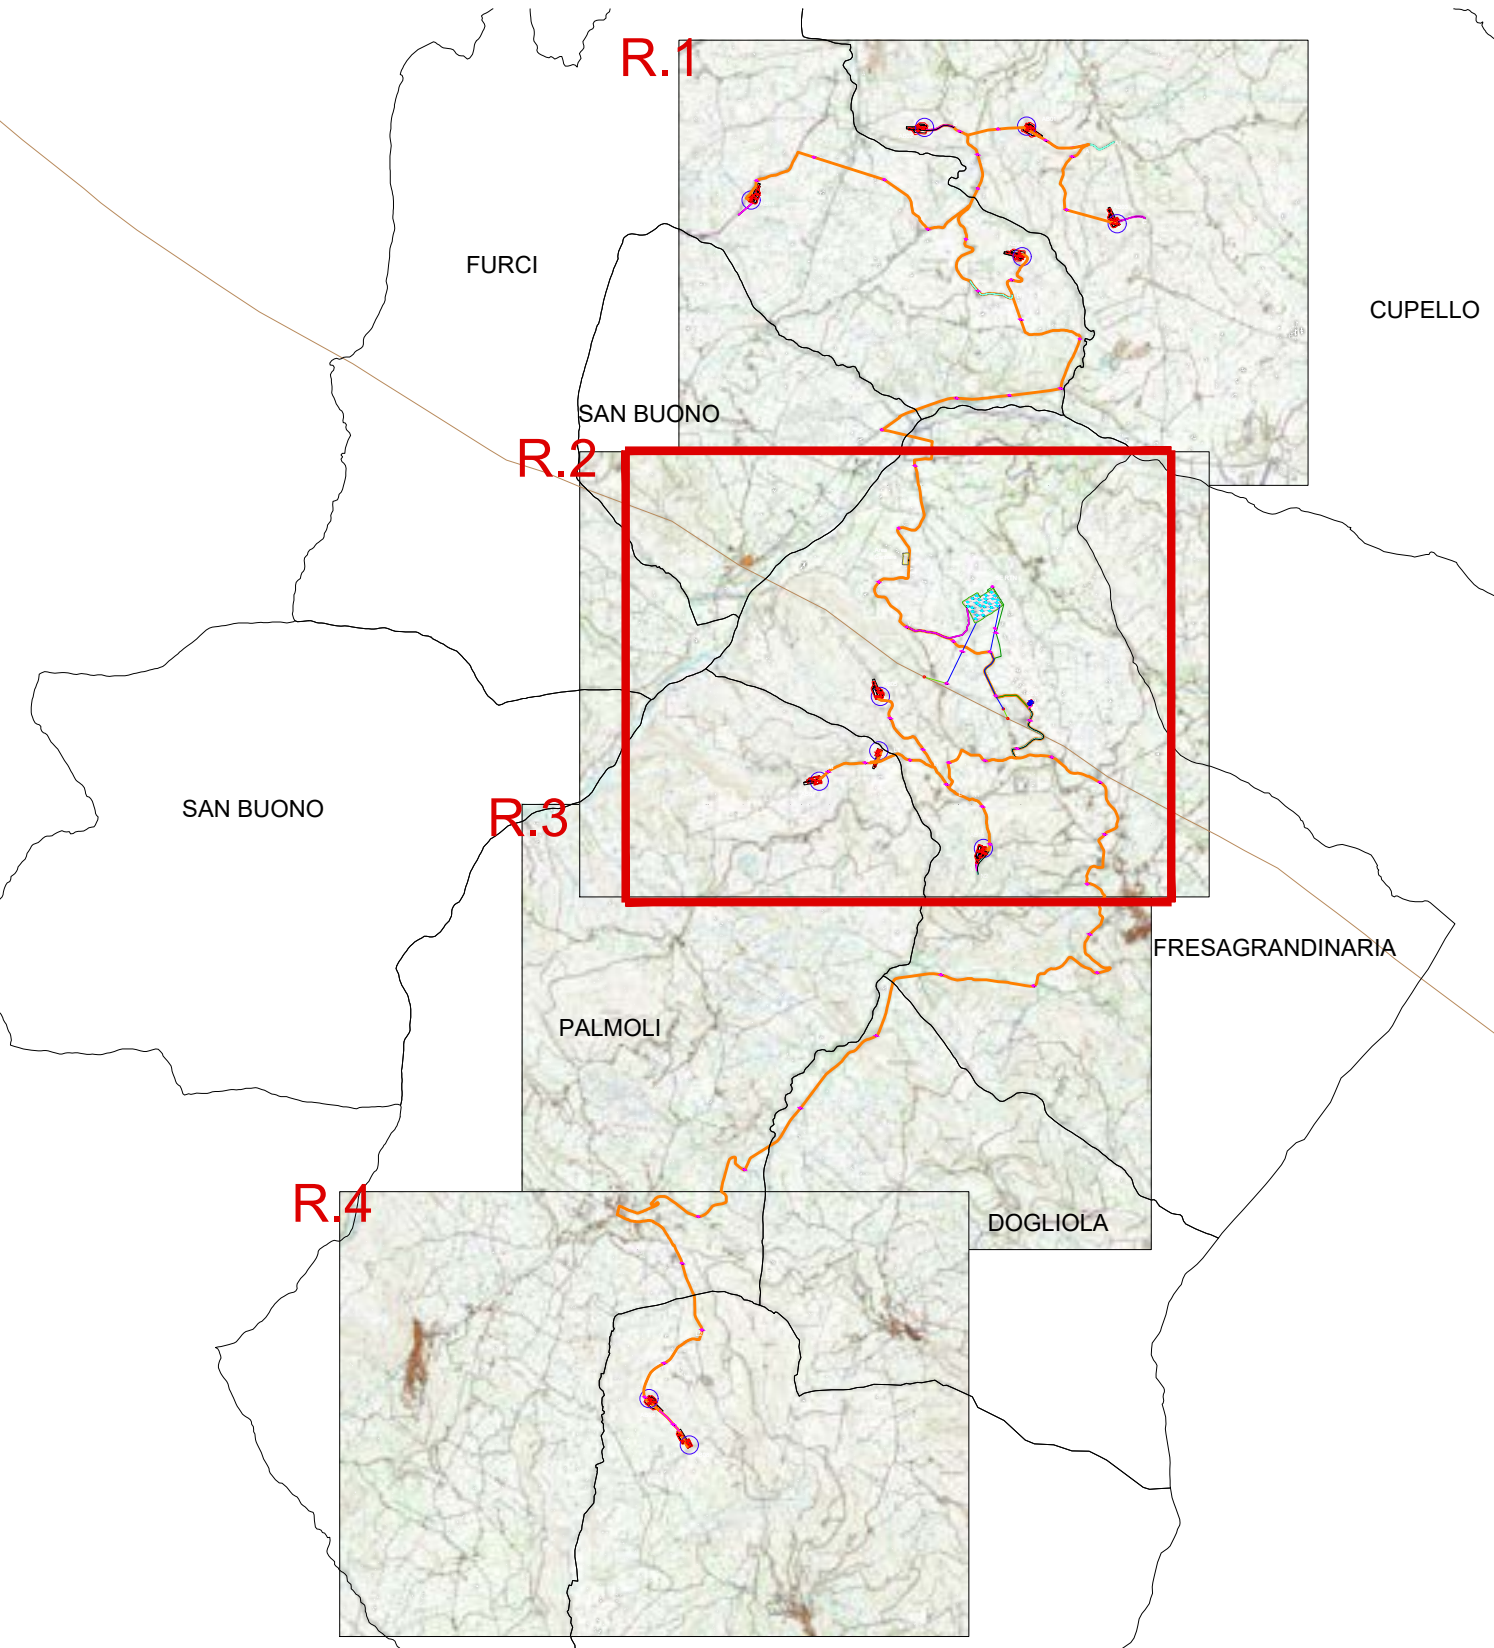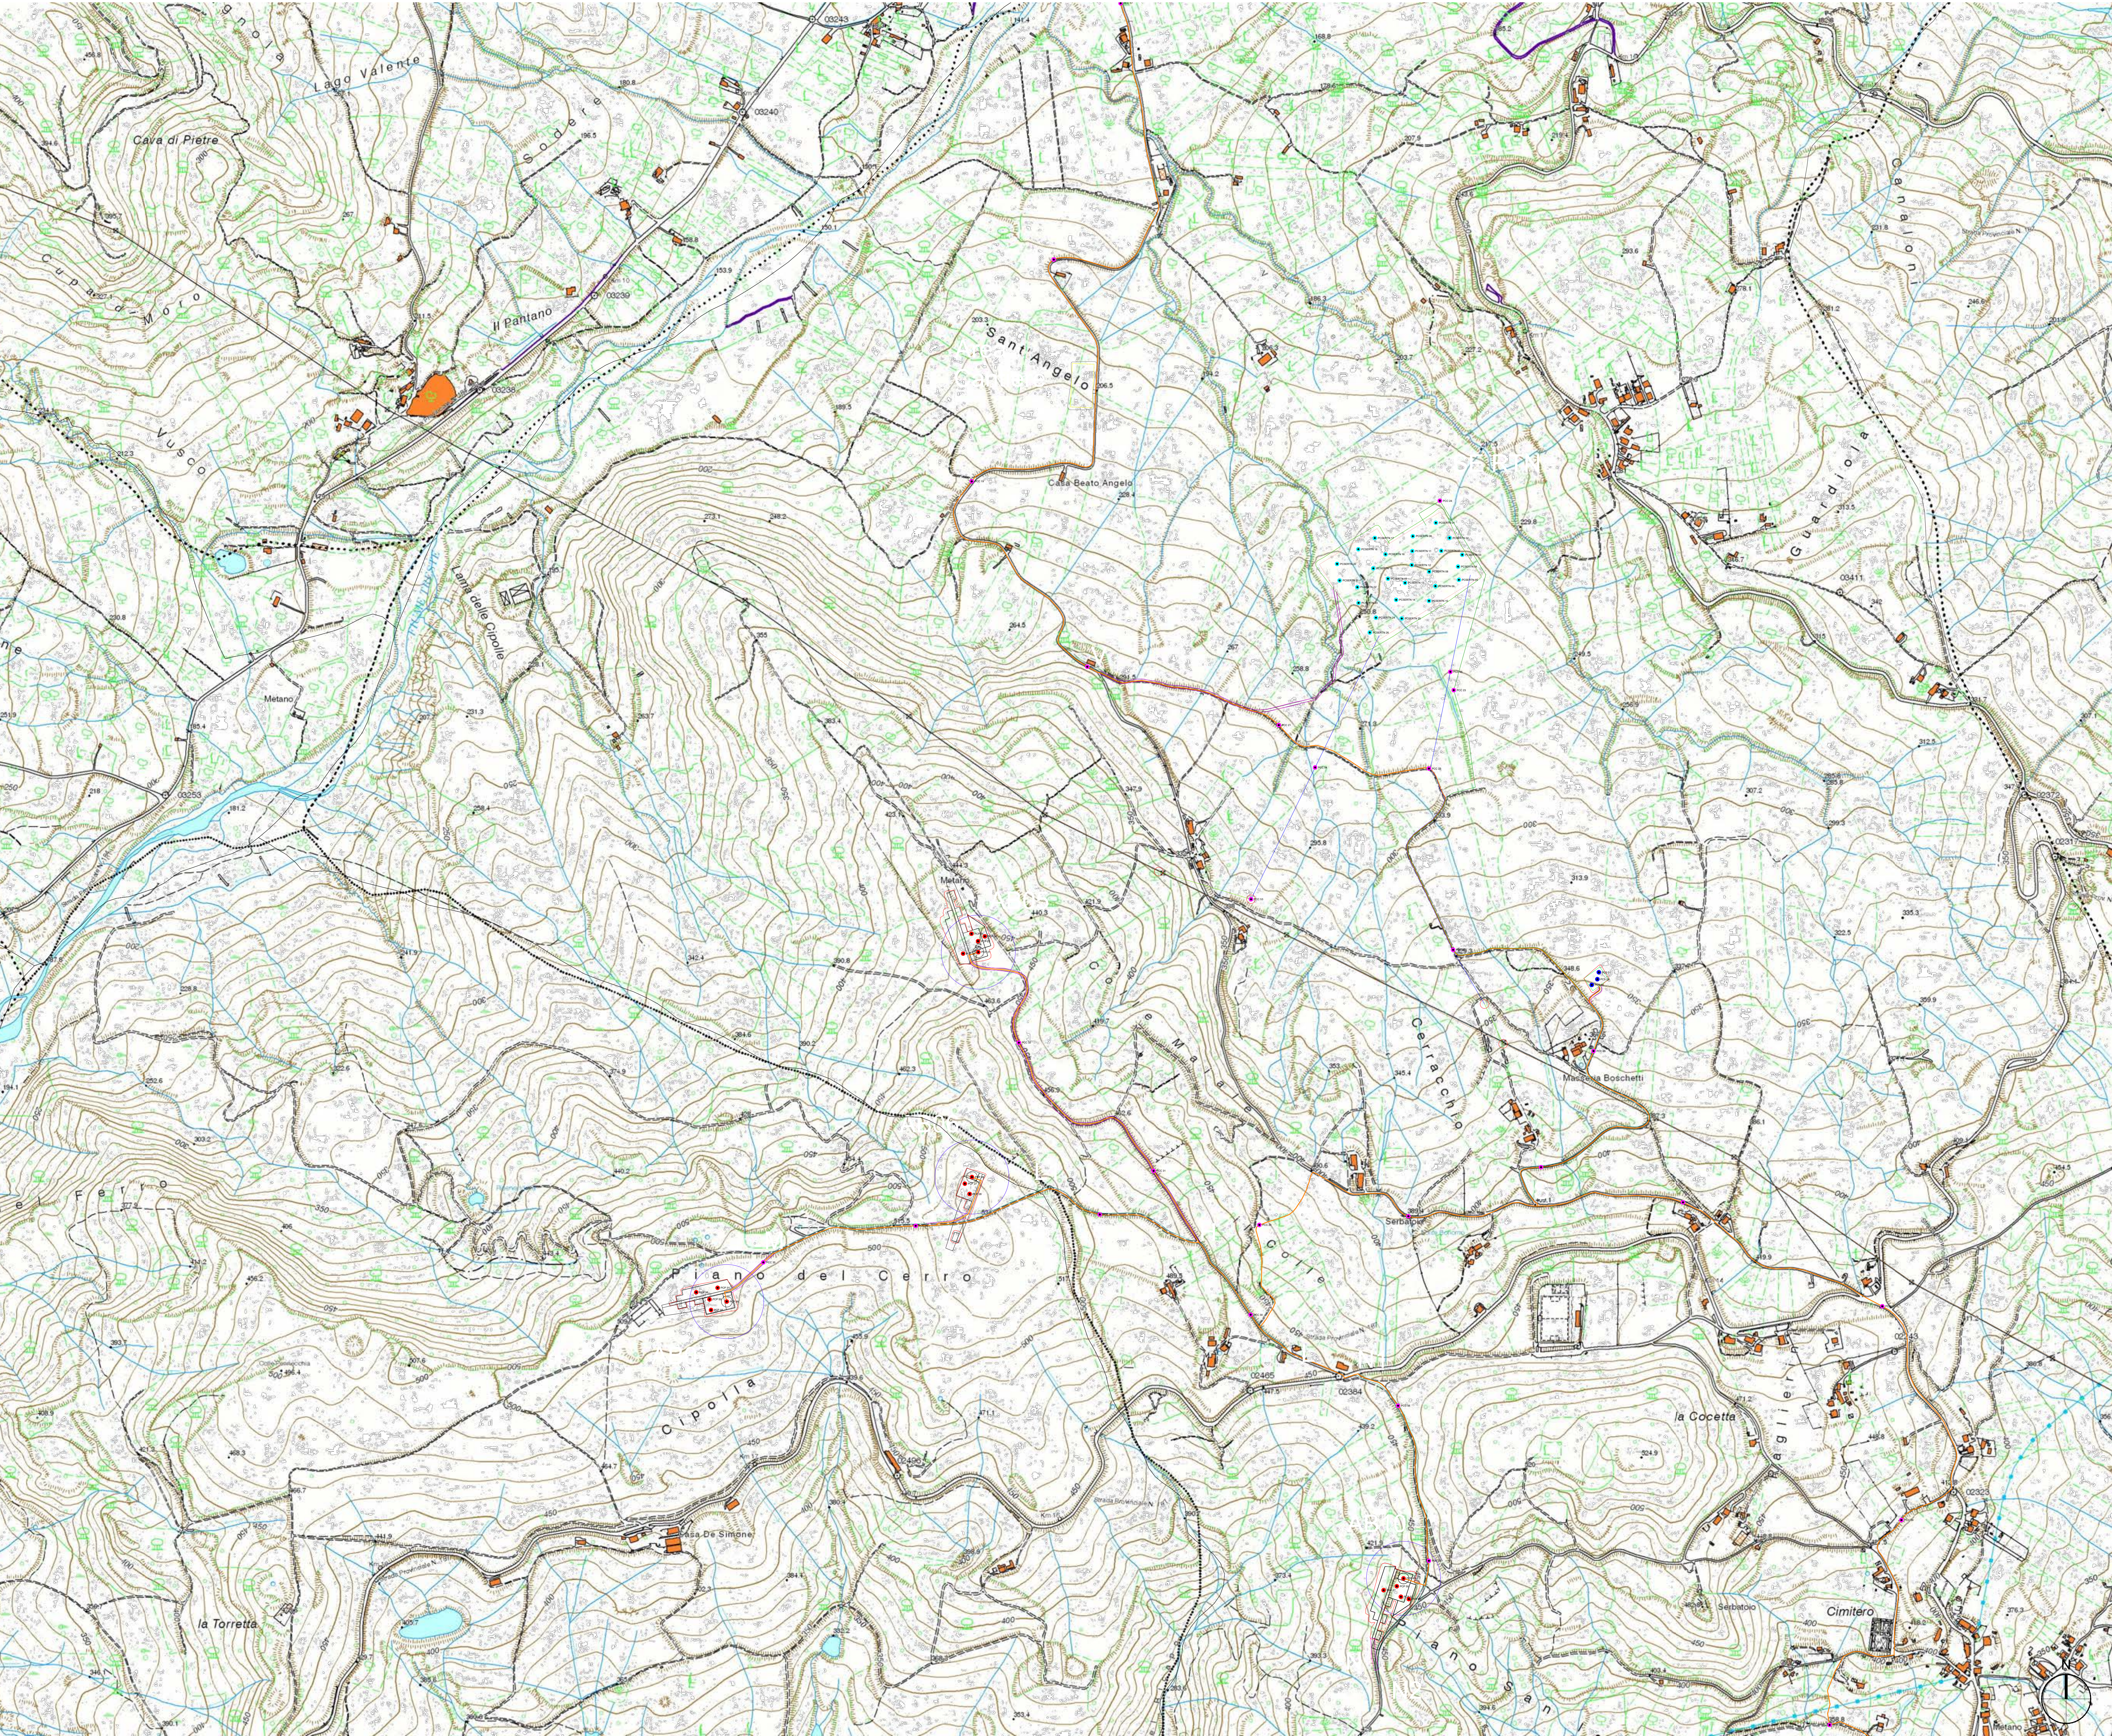

LEGENDA

- AB n°... Piazzola di montaggio
- Rotore WTG - D = 170 m
- Ingombro viabilità di progetto
- Ingombro viabilità esistente da adeguare
- Carreggiate strade di nuova viabilità ed adeguamenti
- Linea MT a 33 kV
- Linea MT a 36 kV connessione SEU-SE RTN
- Linea a 380 kV (Larino Gissi)
- SEU PARCO EOLICO ABRUZZO
- SE RTN TERNA
- AREA CANTIERE
- PCP XXX: Piano Campionamento Piazzole
- PCC XXX: Piano Campionamento Cavidotti
- PCS XXX: Piano Campionamento SEU
- PCSERTN XXX: Piano Campionamento SERTN

AUTORIZZAZIONE UNICA EX D. LGS. N. 387/2003



Progetto Definitivo

Parco Eolico Abruzzo

Titolo elaborato:

PLANIMETRIA CAMPIONAMENTO DELLE TERRE

SS	GD	GD	Emissione	07/12/2023	00
REDATTO	CONTR.	APPROV.	DESCRIZIONE REVISIONE DOCUMENTO	DATA	REV

PROPONENTE



SVILUPPO PRIME SRL

Via A. De Gasperi n. 8
74023 Grottaglie (TA)

CONSULENZA



GECODOR SRL

Via A. De Gasperi n. 8
74023 Grottaglie (TA)

PROGETTISTA

Ing. Gaetano D'Oronzio
Via Goito n.14 - Colobraro (MT)



Codice

ABEG008

Formato A0

Scala 1:5.000

Foglio 2/4

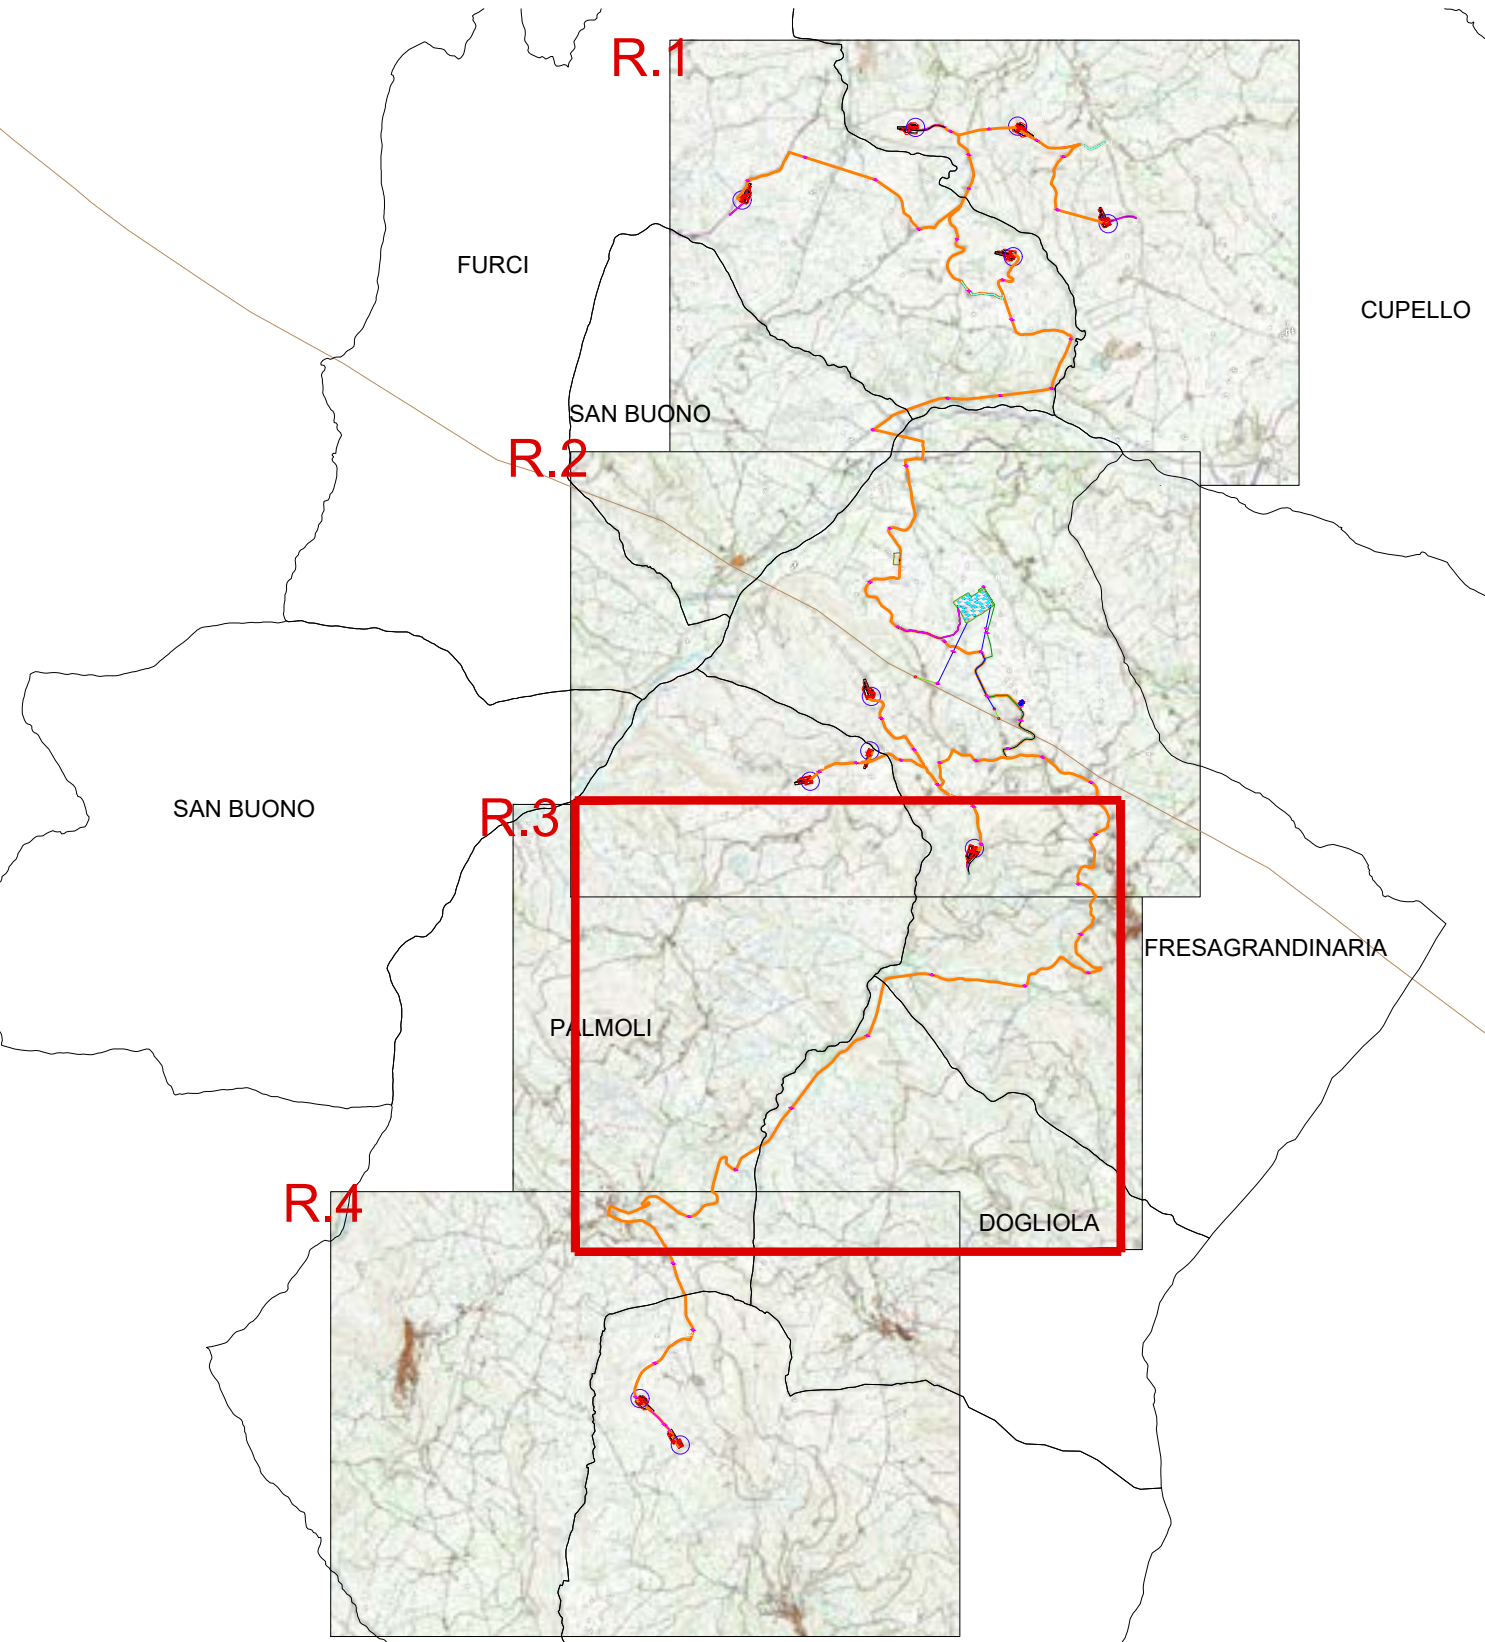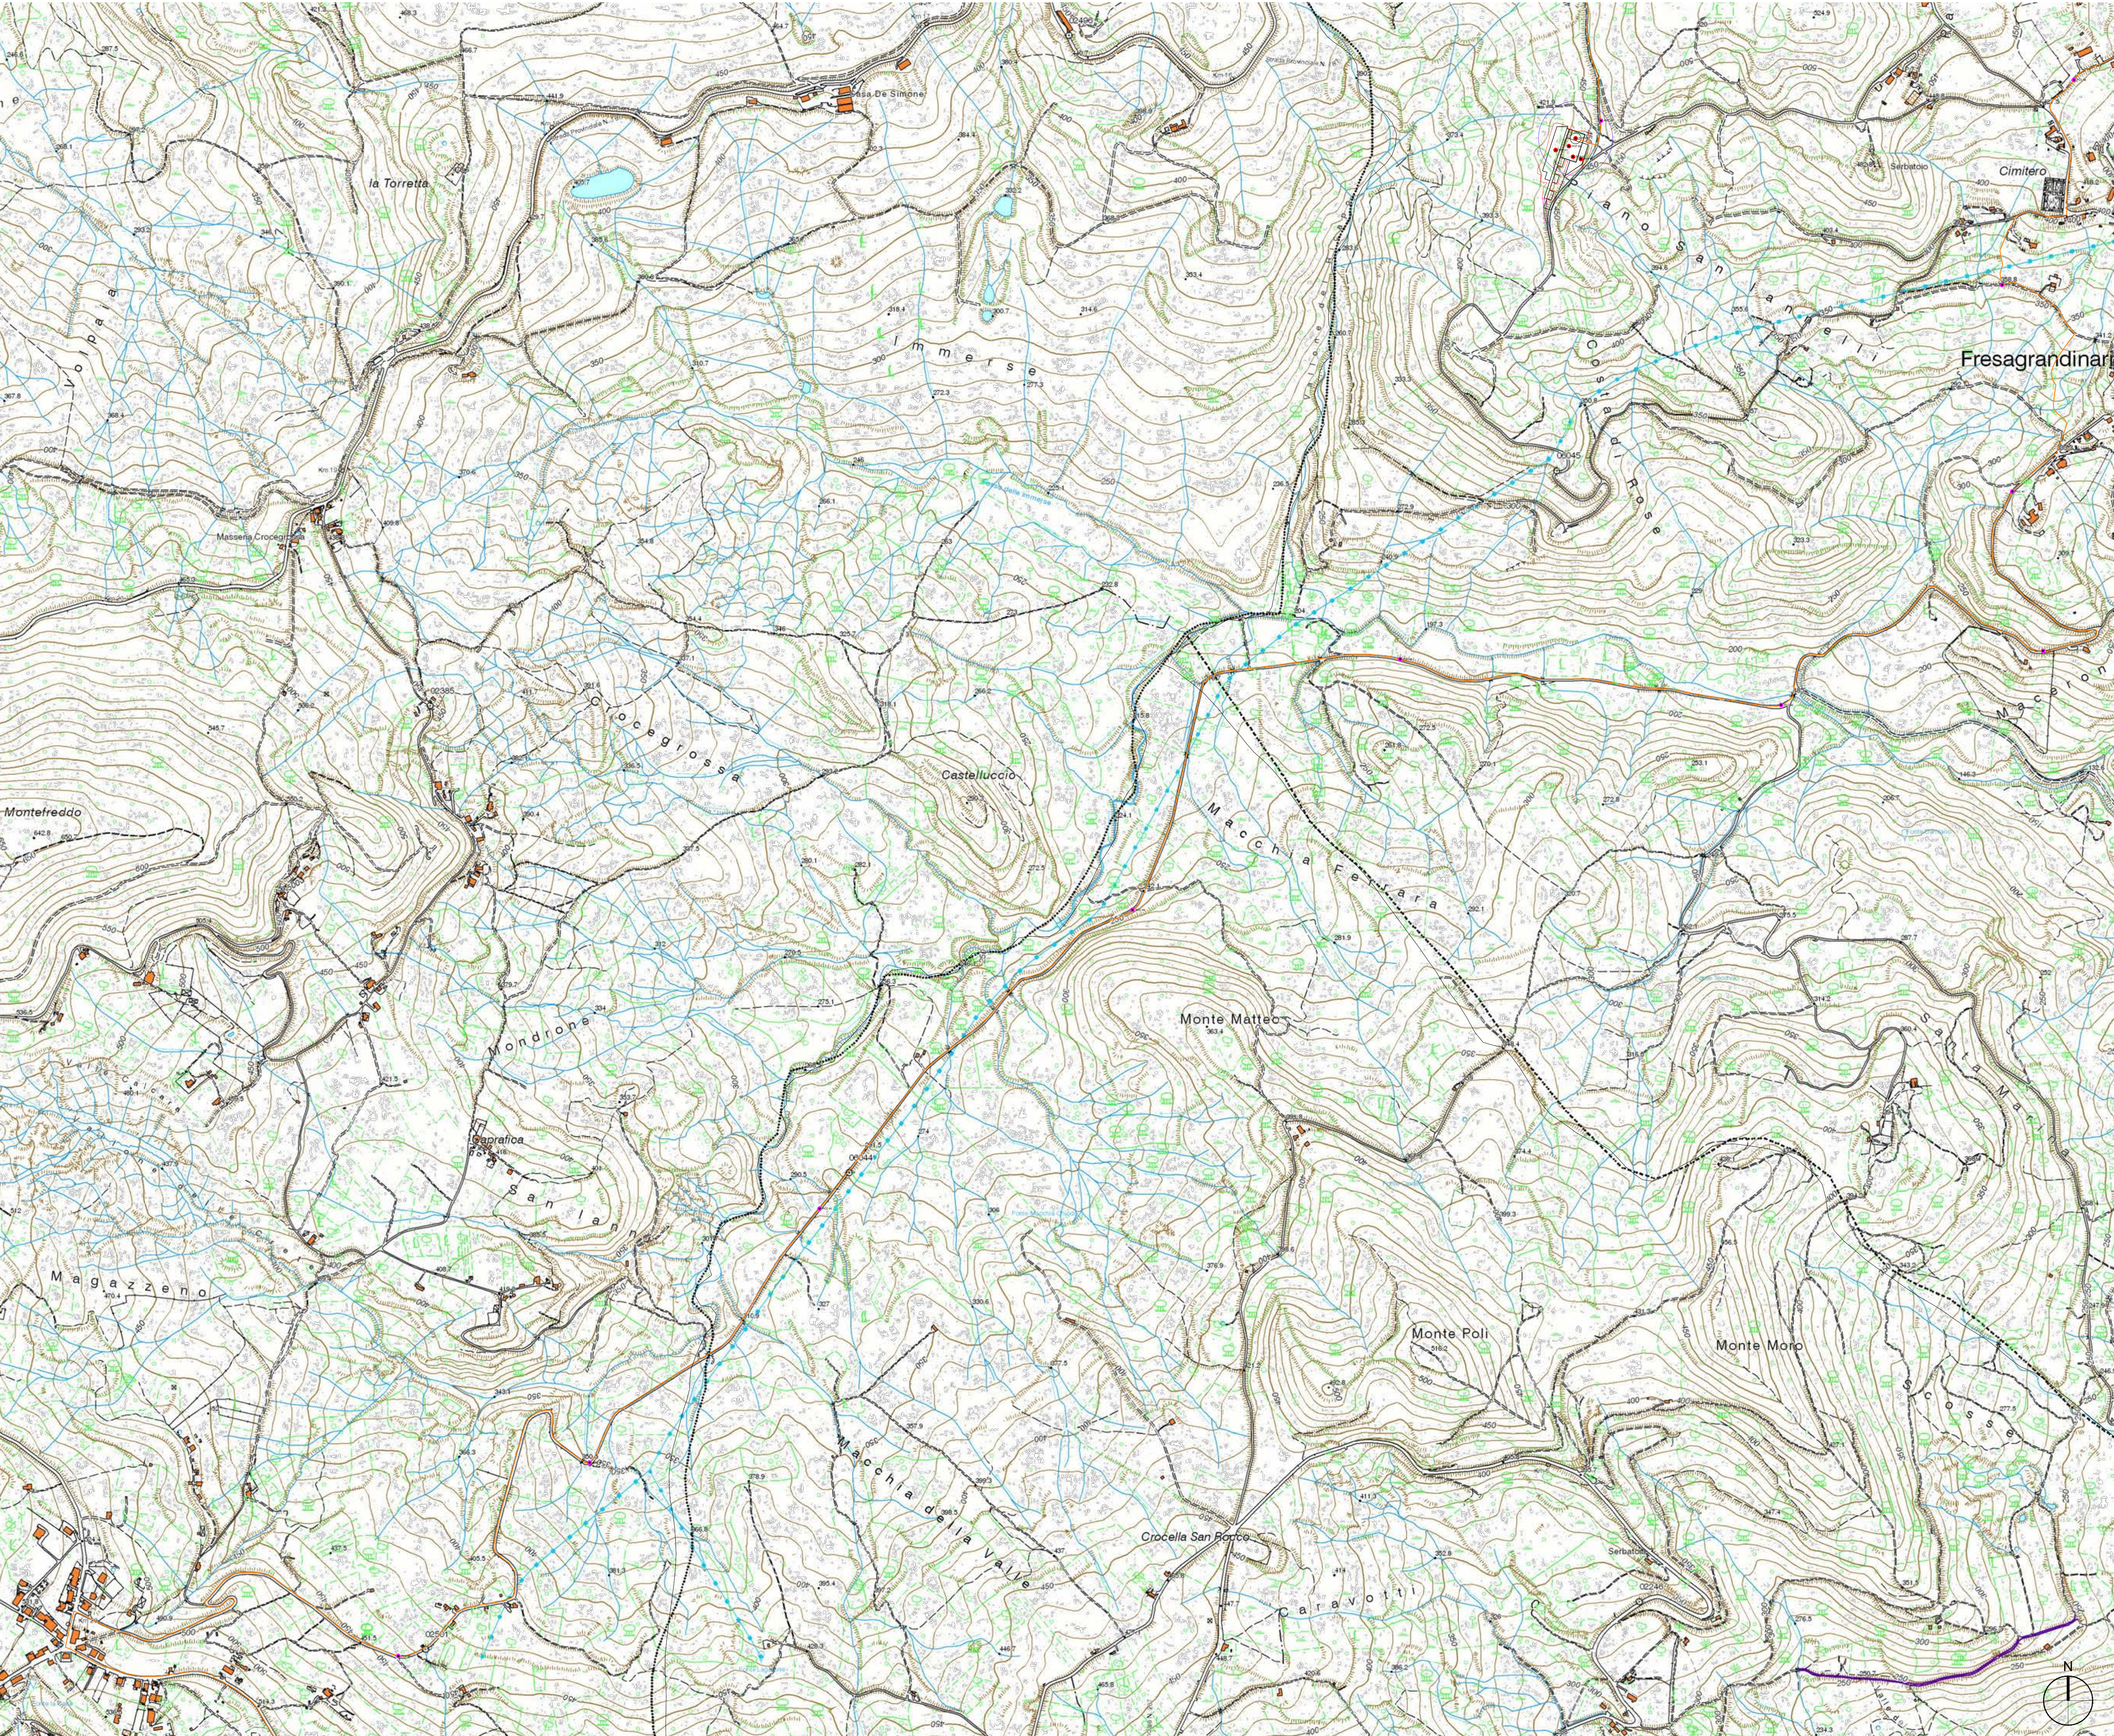

LEGENDA

- AB n°... Piazzola di montaggio
- Rotore WTG - D = 170 m
- Ingombro viabilità di progetto
- Ingombro viabilità esistente da adeguare
- Carreggiate strade di nuova viabilità ed adeguamenti
- Linea MT a 33 kV
- PCP XXX: Piano Campionamento Piazzole
- PCC XXX: Piano Campionamento Cavidotti

AUTORIZZAZIONE UNICA EX D. LGS. N. 387/2003



Progetto Definitivo

Parco Eolico Abruzzo

Titolo elaborato:

PLANIMETRIA CAMPIONAMENTO DELLE TERRE

SS	GD	GD	Emissione		07/12/2023	00
REDATTO	CONTR.	APPROV.	DESCRIZIONE REVISIONE DOCUMENTO	DATA		REV

PROPONENTE



SVILUPPO PRIME SRL

Via A. De Gasperi n. 8
74023 Grottaglie (TA)

CONSULENZA



gecodor srl

Via A. De Gasperi n. 8
74023 Grottaglie (TA)

PROGETTISTA


Ing. Gaetano D'Oronzio
Via Goito n.14 - Colobraro (MT)

Codice
ABEG008

Formato A0

Scala 1:5.000

Foglio 3/4

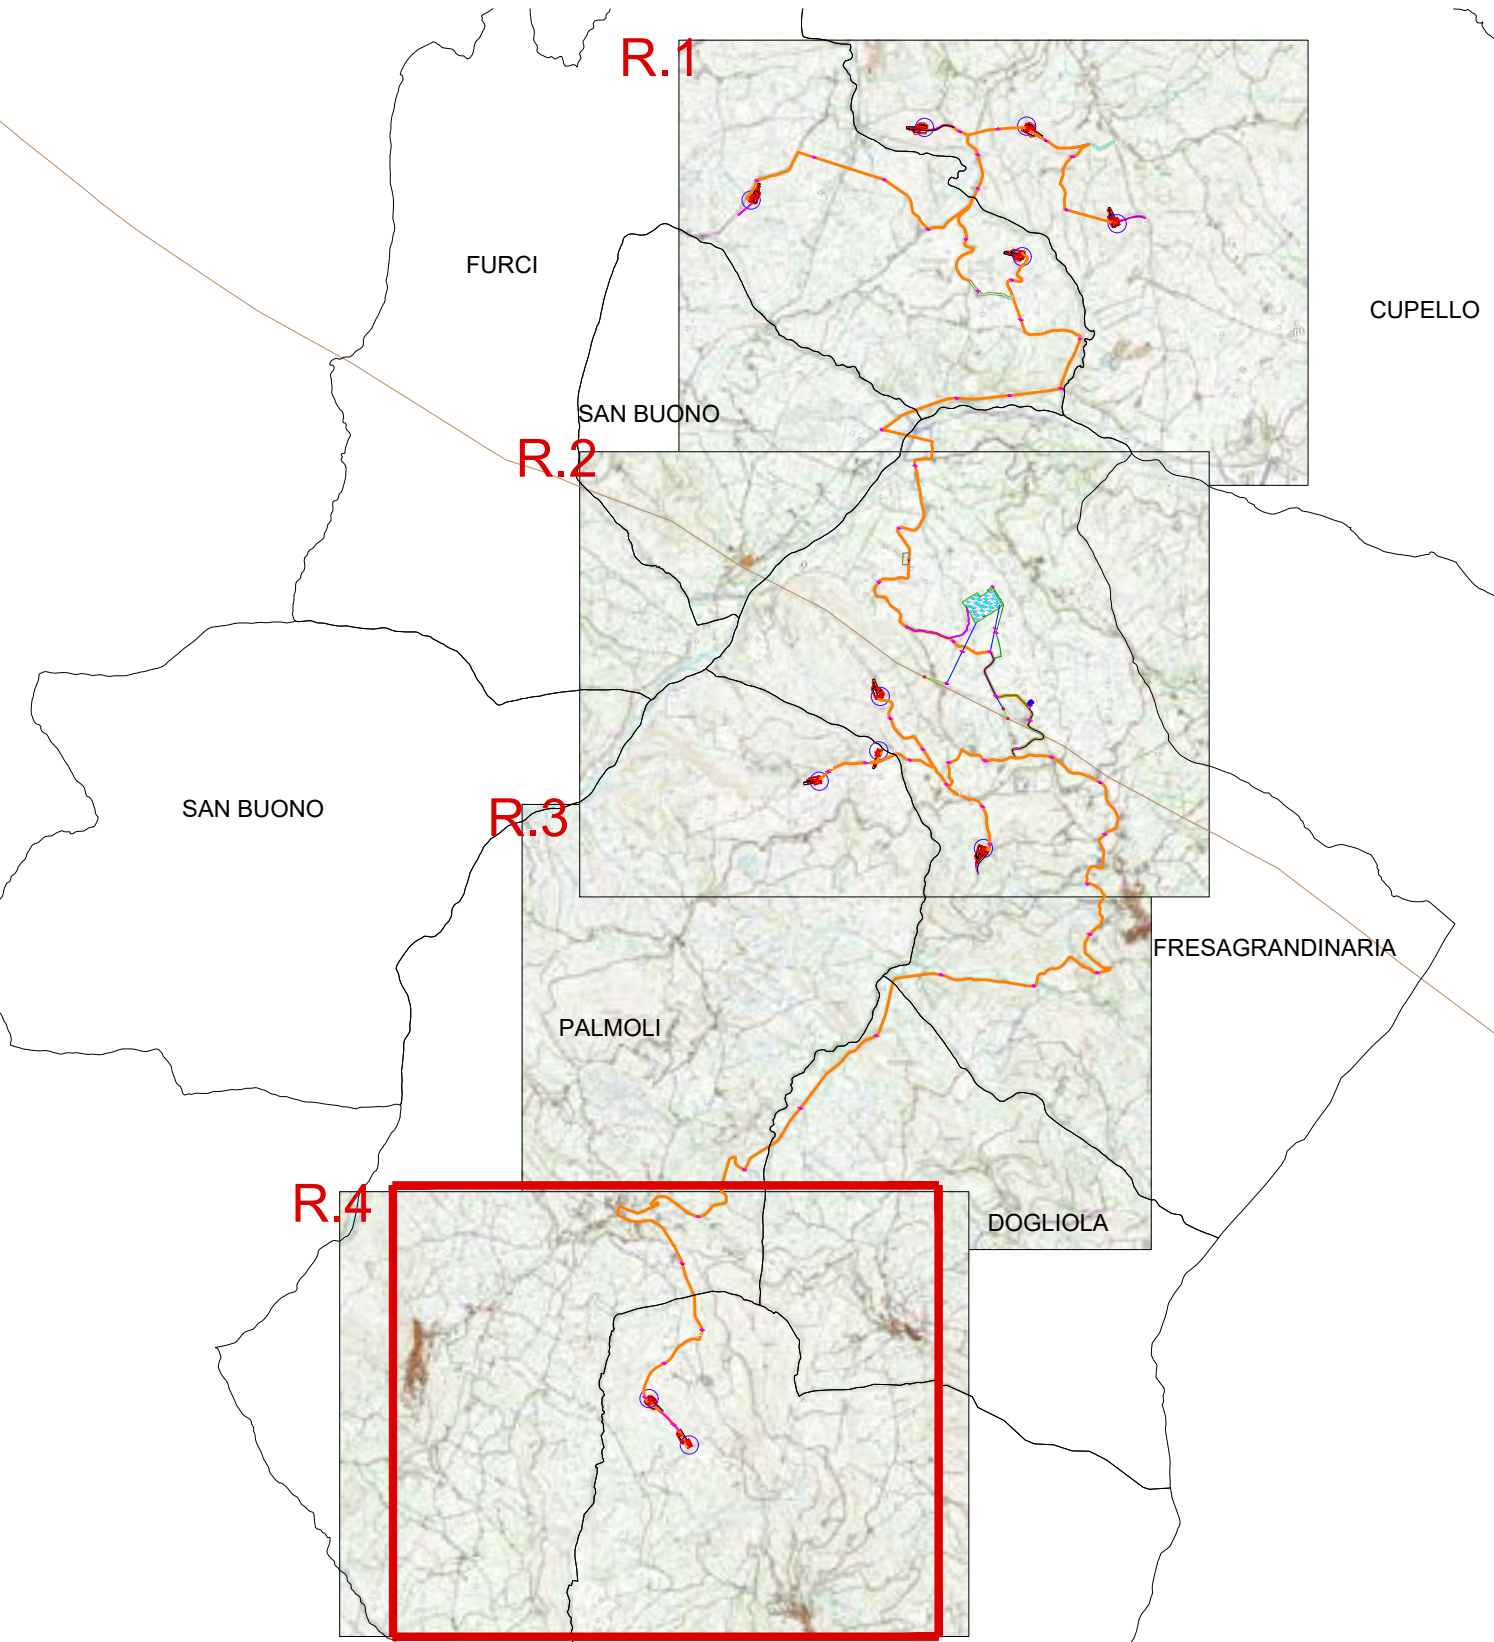

LEGENDA

- AB n°... Piazzola di montaggio
- Rotore WTG - D = 170 m
- Ingombro viabilità di progetto
- Carreggiate strade di nuova viabilità ed adeguamenti
- Linea MT a 33 kV
- PCP XXX: Piano Campionamento Piazzole
- PCC XXX: Piano Campionamento Cavidotti

AUTORIZZAZIONE UNICA EX D. LGS. N. 387/2003



Progetto Definitivo

Parco Eolico Abruzzo

Titolo elaborato:

PLANIMETRIA CAMPIONAMENTO DELLE TERRE

SS	GD	GD	Emissione	07/12/2023	00	
REDATTO	CONTR.	APPROV.	DESCRIZIONE REVISIONE DOCUMENTO	DATA	REV	

PROPONENTE



SVILUPPO PRIME SRL

Via A. De Gasperi n. 8
74023 Grottaglie (TA)

CONSULENZA



GECDOR SRL

Via A. De Gasperi n. 8
74023 Grottaglie (TA)

PROGETTISTA

Ing. Gaetano D'Oronzio
Via Goito n.14 - Colobraro (MT)

Codice

ABEG008

Formato A0

Scala 1:5.000

Foglio 4/4