



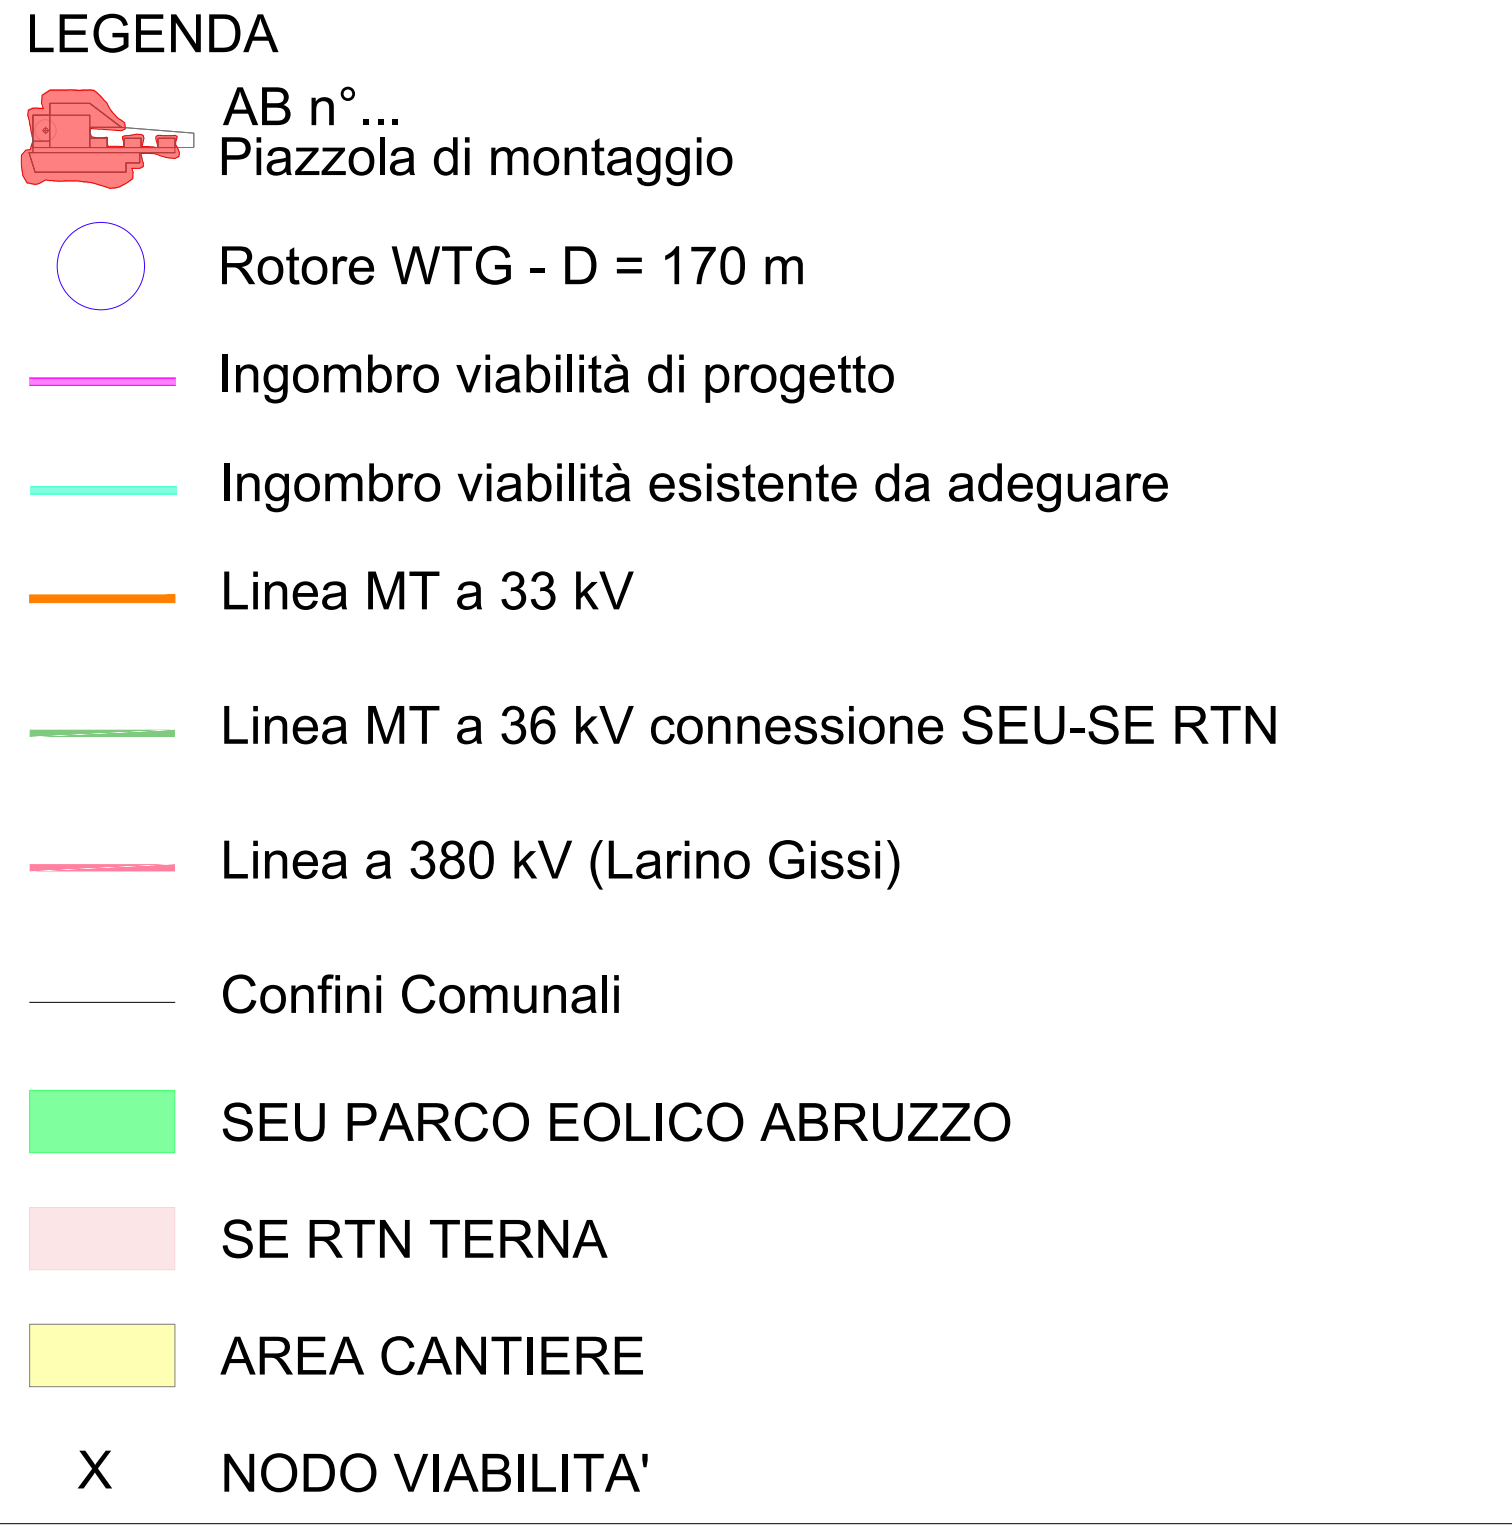

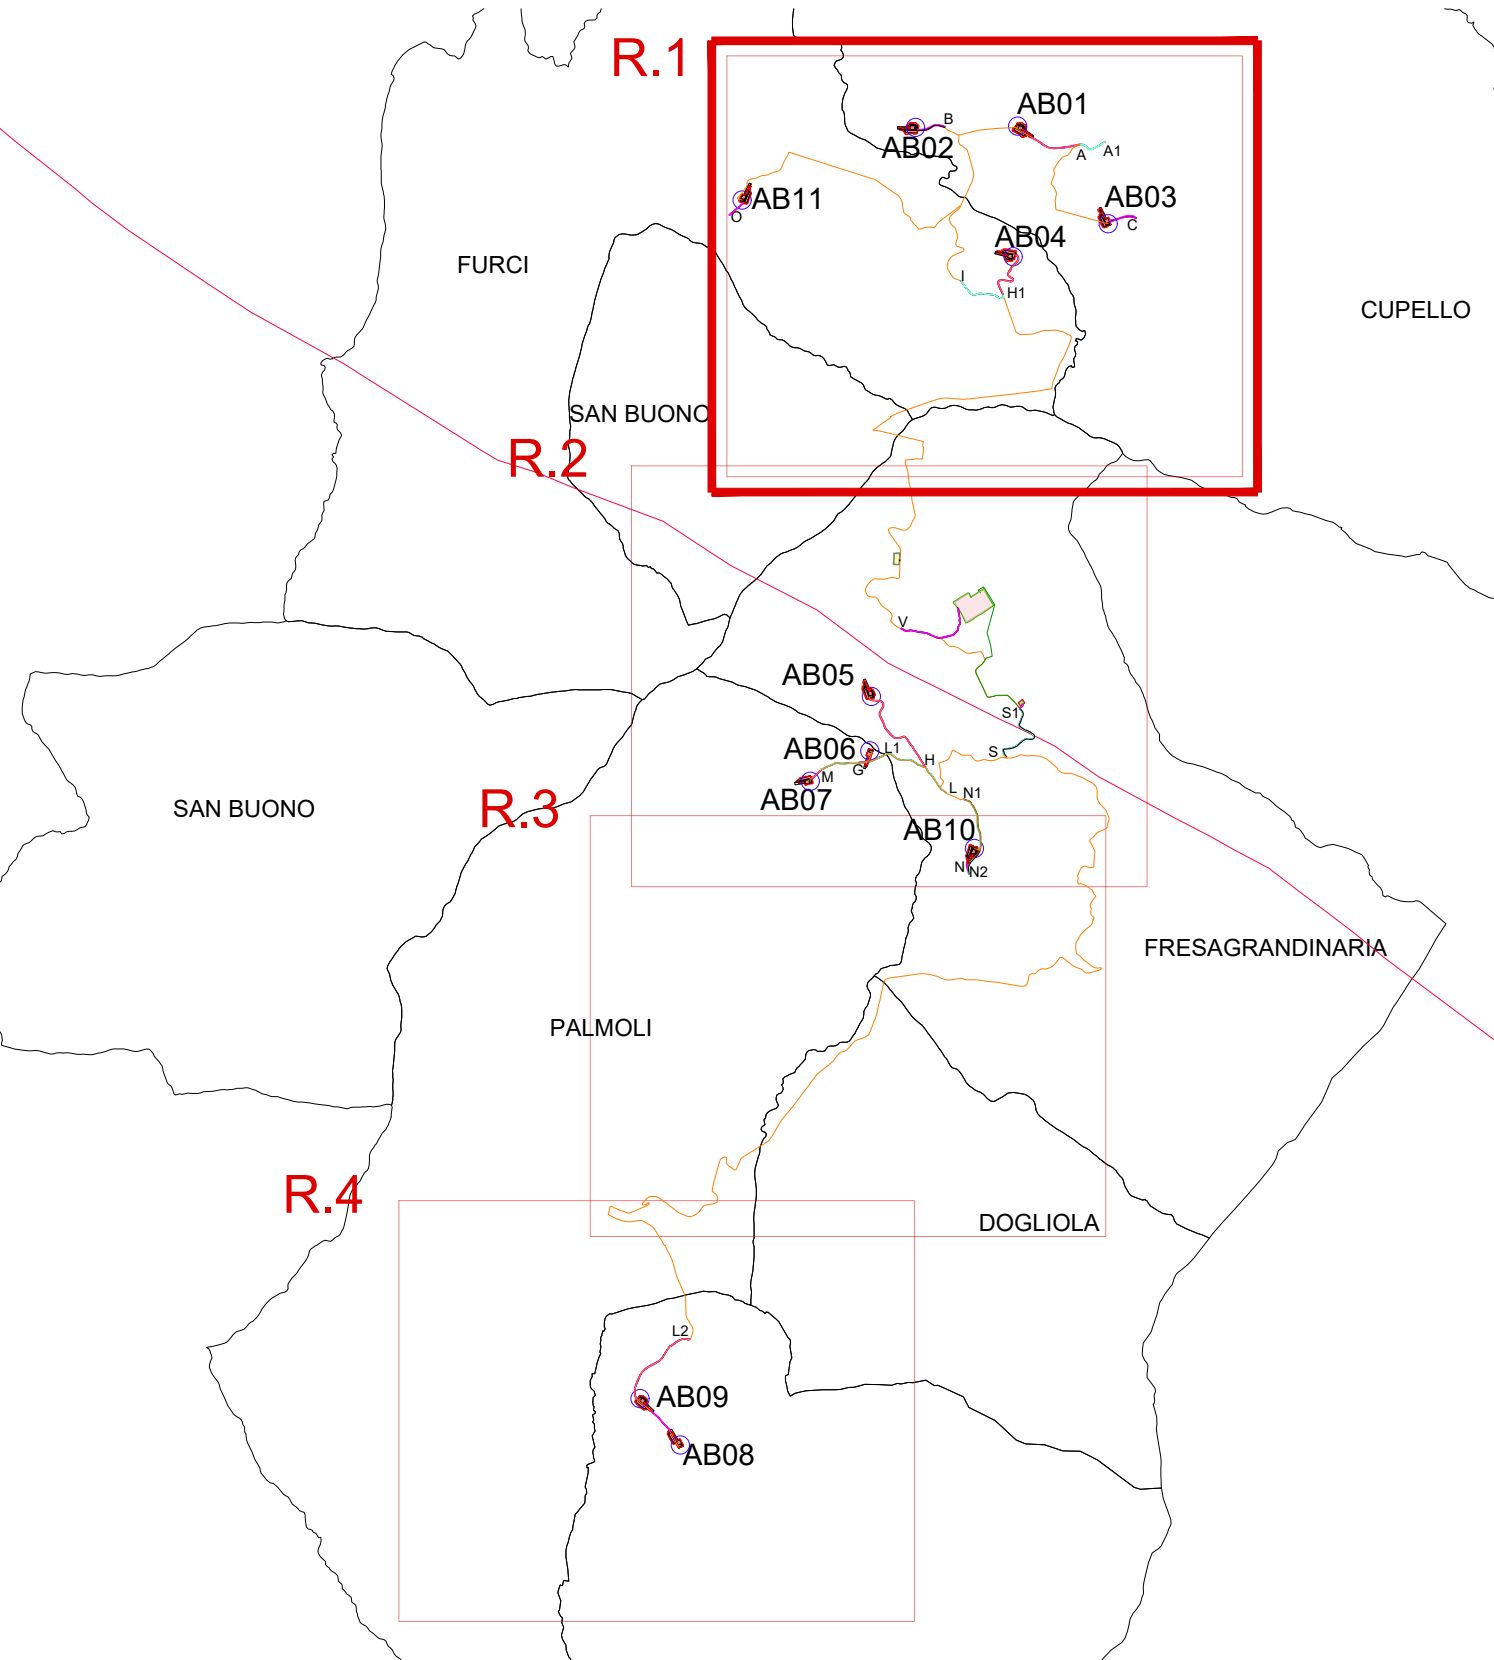

	AB n°... Piazzola di montaggio
	Rotore WTG - D = 170 m
	Ingombro viabilità di progetto
	Ingombro viabilità esistente da adeguare
	Carreggiate strade di nuova viabilità ed adeguamenti
	Linea MT a 33 kV
	NODO VIABILITA'

AUTORIZZAZIONE UNICA EX D. LGS. N. 387/2003

Progetto Definitivo

Parco Eolico Abruzzo

Titolo elaborato:

PLANIMETRIA GENERALE IMPIANTO (COSTRUZIONE) SU CATASTALE

CG	GD	GD	Emissione	07/12/2023	00
REDATTO	CONTR.	APPROV.	DESCRIZIONE REVISIONE DOCUMENTO	DATA	REV

PROPONENTE

SVILUPPO PRIME SRL

Via A. De Gasperi n. 8
74023 Grottaglie (TA)

CONSULENZA

GECODOR SRL

Via A. De Gasperi n. 8
74023 Grottaglie (TA)

PROGETTISTA



Ing. Gaetano D'Oronzio
Via Goito n.14 - Colobraro (MT)

Codice
ABOC035

Formato **A0**

Scala **1:5.000**

Foglio **2/5**

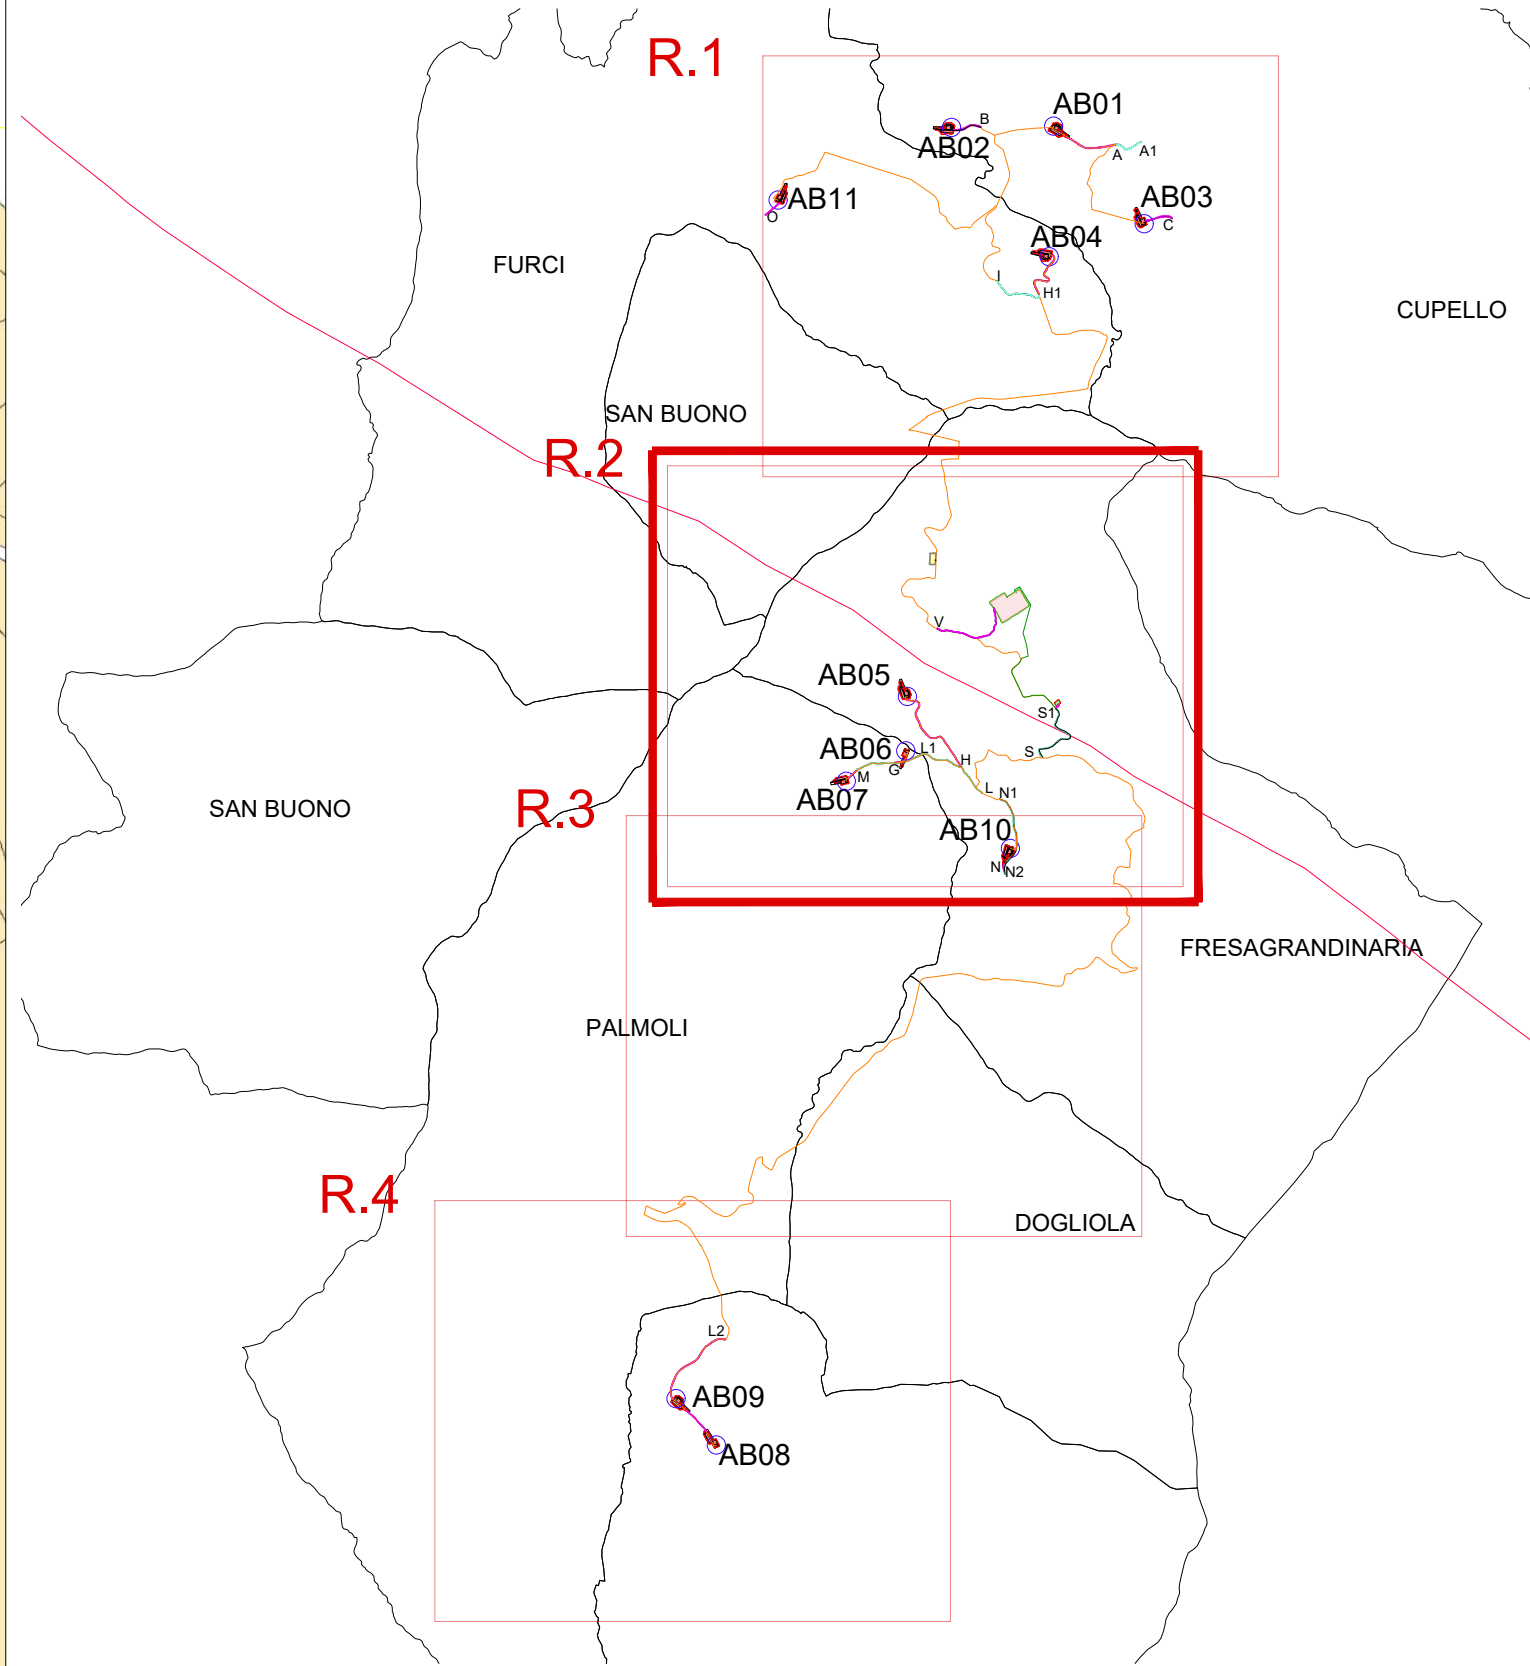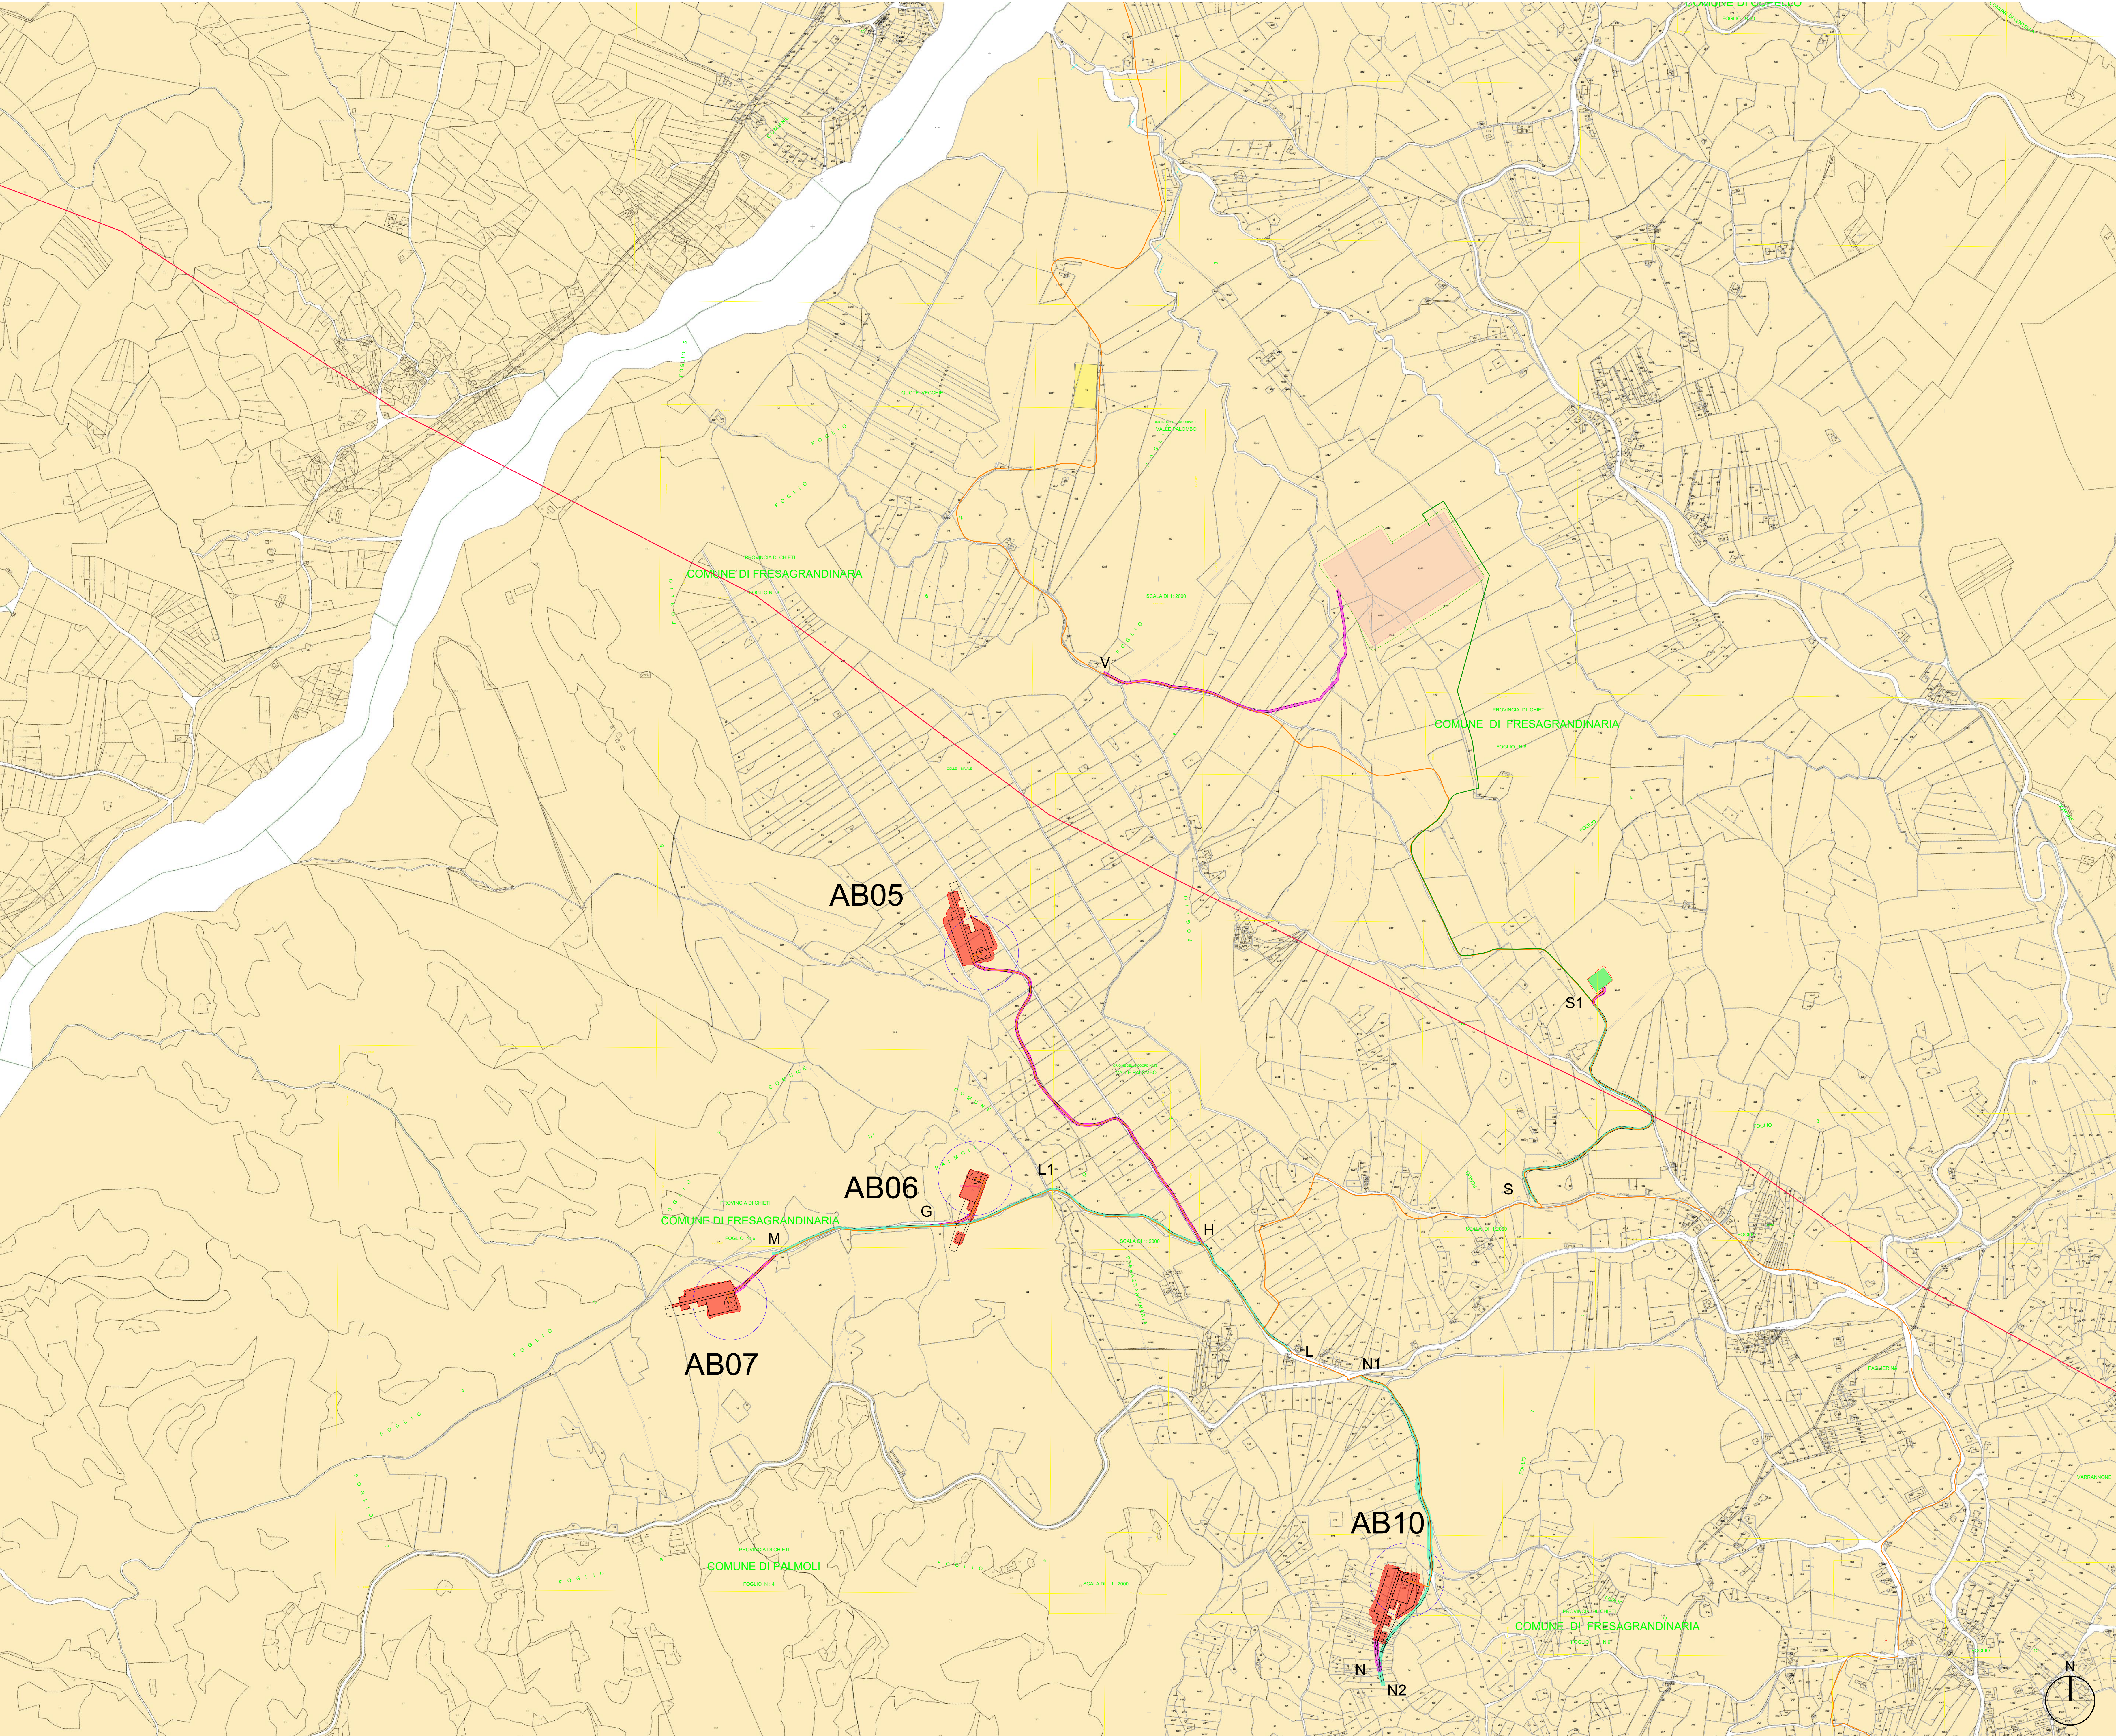

LEGENDA

- AB n°... Piazzola di montaggio
- Rotore WTG - D = 170 m
- Ingombro viabilità di progetto
- Ingombro viabilità esistente da adeguare
- Carreggiate strade di nuova viabilità ed adeguamenti
- Linea MT a 33 kV
- Linea MT a 36 kV connessione SEU-SE RTN
- Linea a 380 kV (Larino Gissi)
- Confini Comunali
- SEU PARCO EOLICO ABRUZZO
- SE RTN TERNA
- AREA CANTIERE
- NODO VIABILITA'

AUTORIZZAZIONE UNICA EX D. LGS. N. 387/2003



Progetto Definitivo

Parco Eolico Abruzzo

Titolo elaborato:

**PLANIMETRIA GENERALE IMPIANTO
(COSTRUZIONE) SU CATASTALE**

CG	GD	GD	Emissione	07/12/2023	00
REDATTO	CONTR.	APPROV.	DESCRIZIONE REVISIONE DOCUMENTO	DATA	REV

PROPONENTE



SVILUPPO PRIME SRL

Via A. De Gasperi n. 8
74023 Grottaglie (TA)

CONSULENZA



GEODOR SRL

Via A. De Gasperi n. 8
74023 Grottaglie (TA)

PROGETTISTA



Ing. Gaetano D'Oronzio
Via Goito n.14 - Colobraro (MT)

Codice
ABOC035

Formato A0

Scala 1:5.000

Foglio 3/5

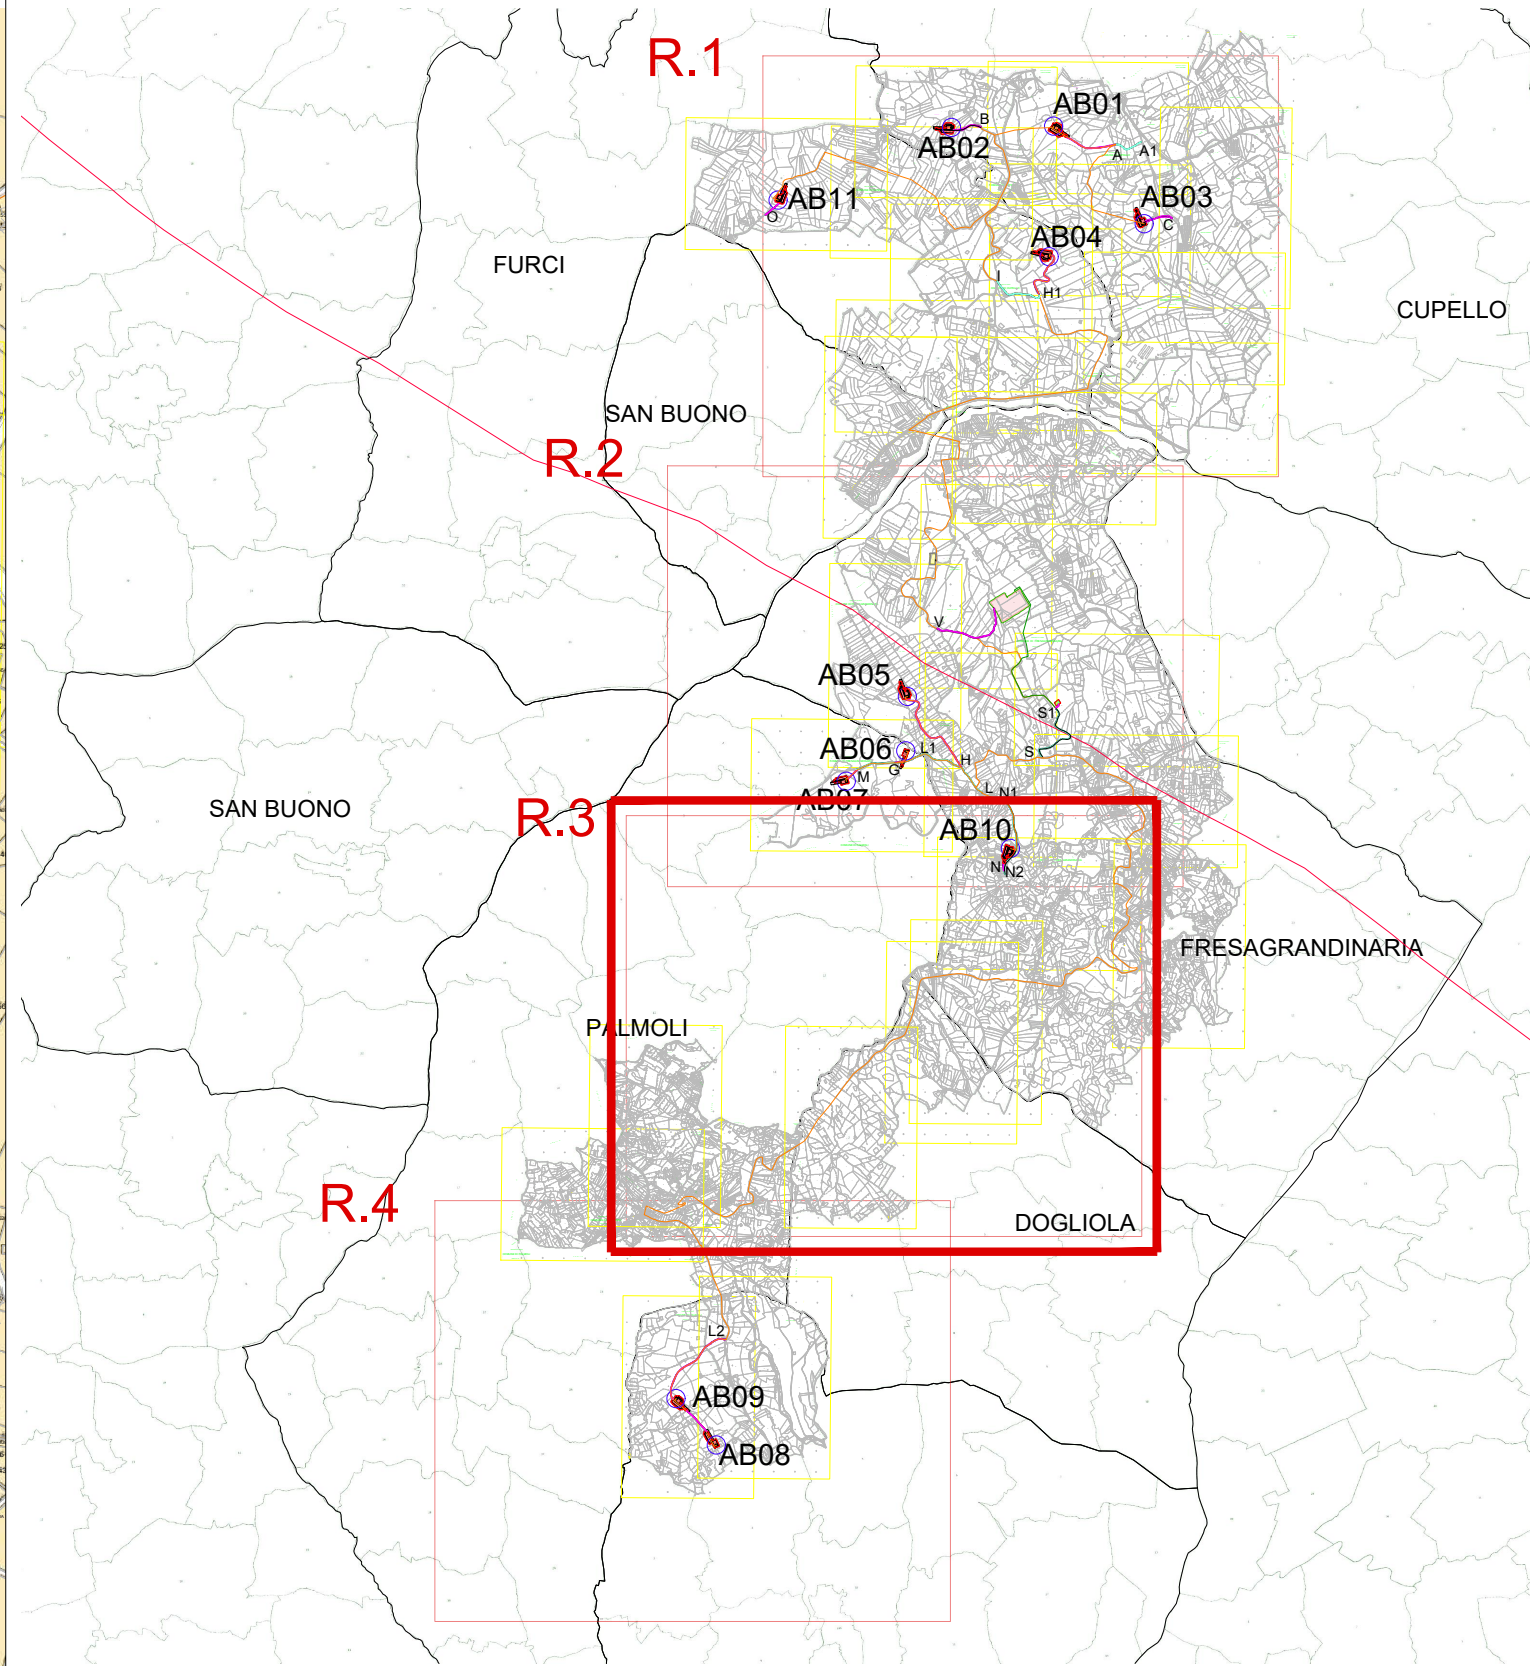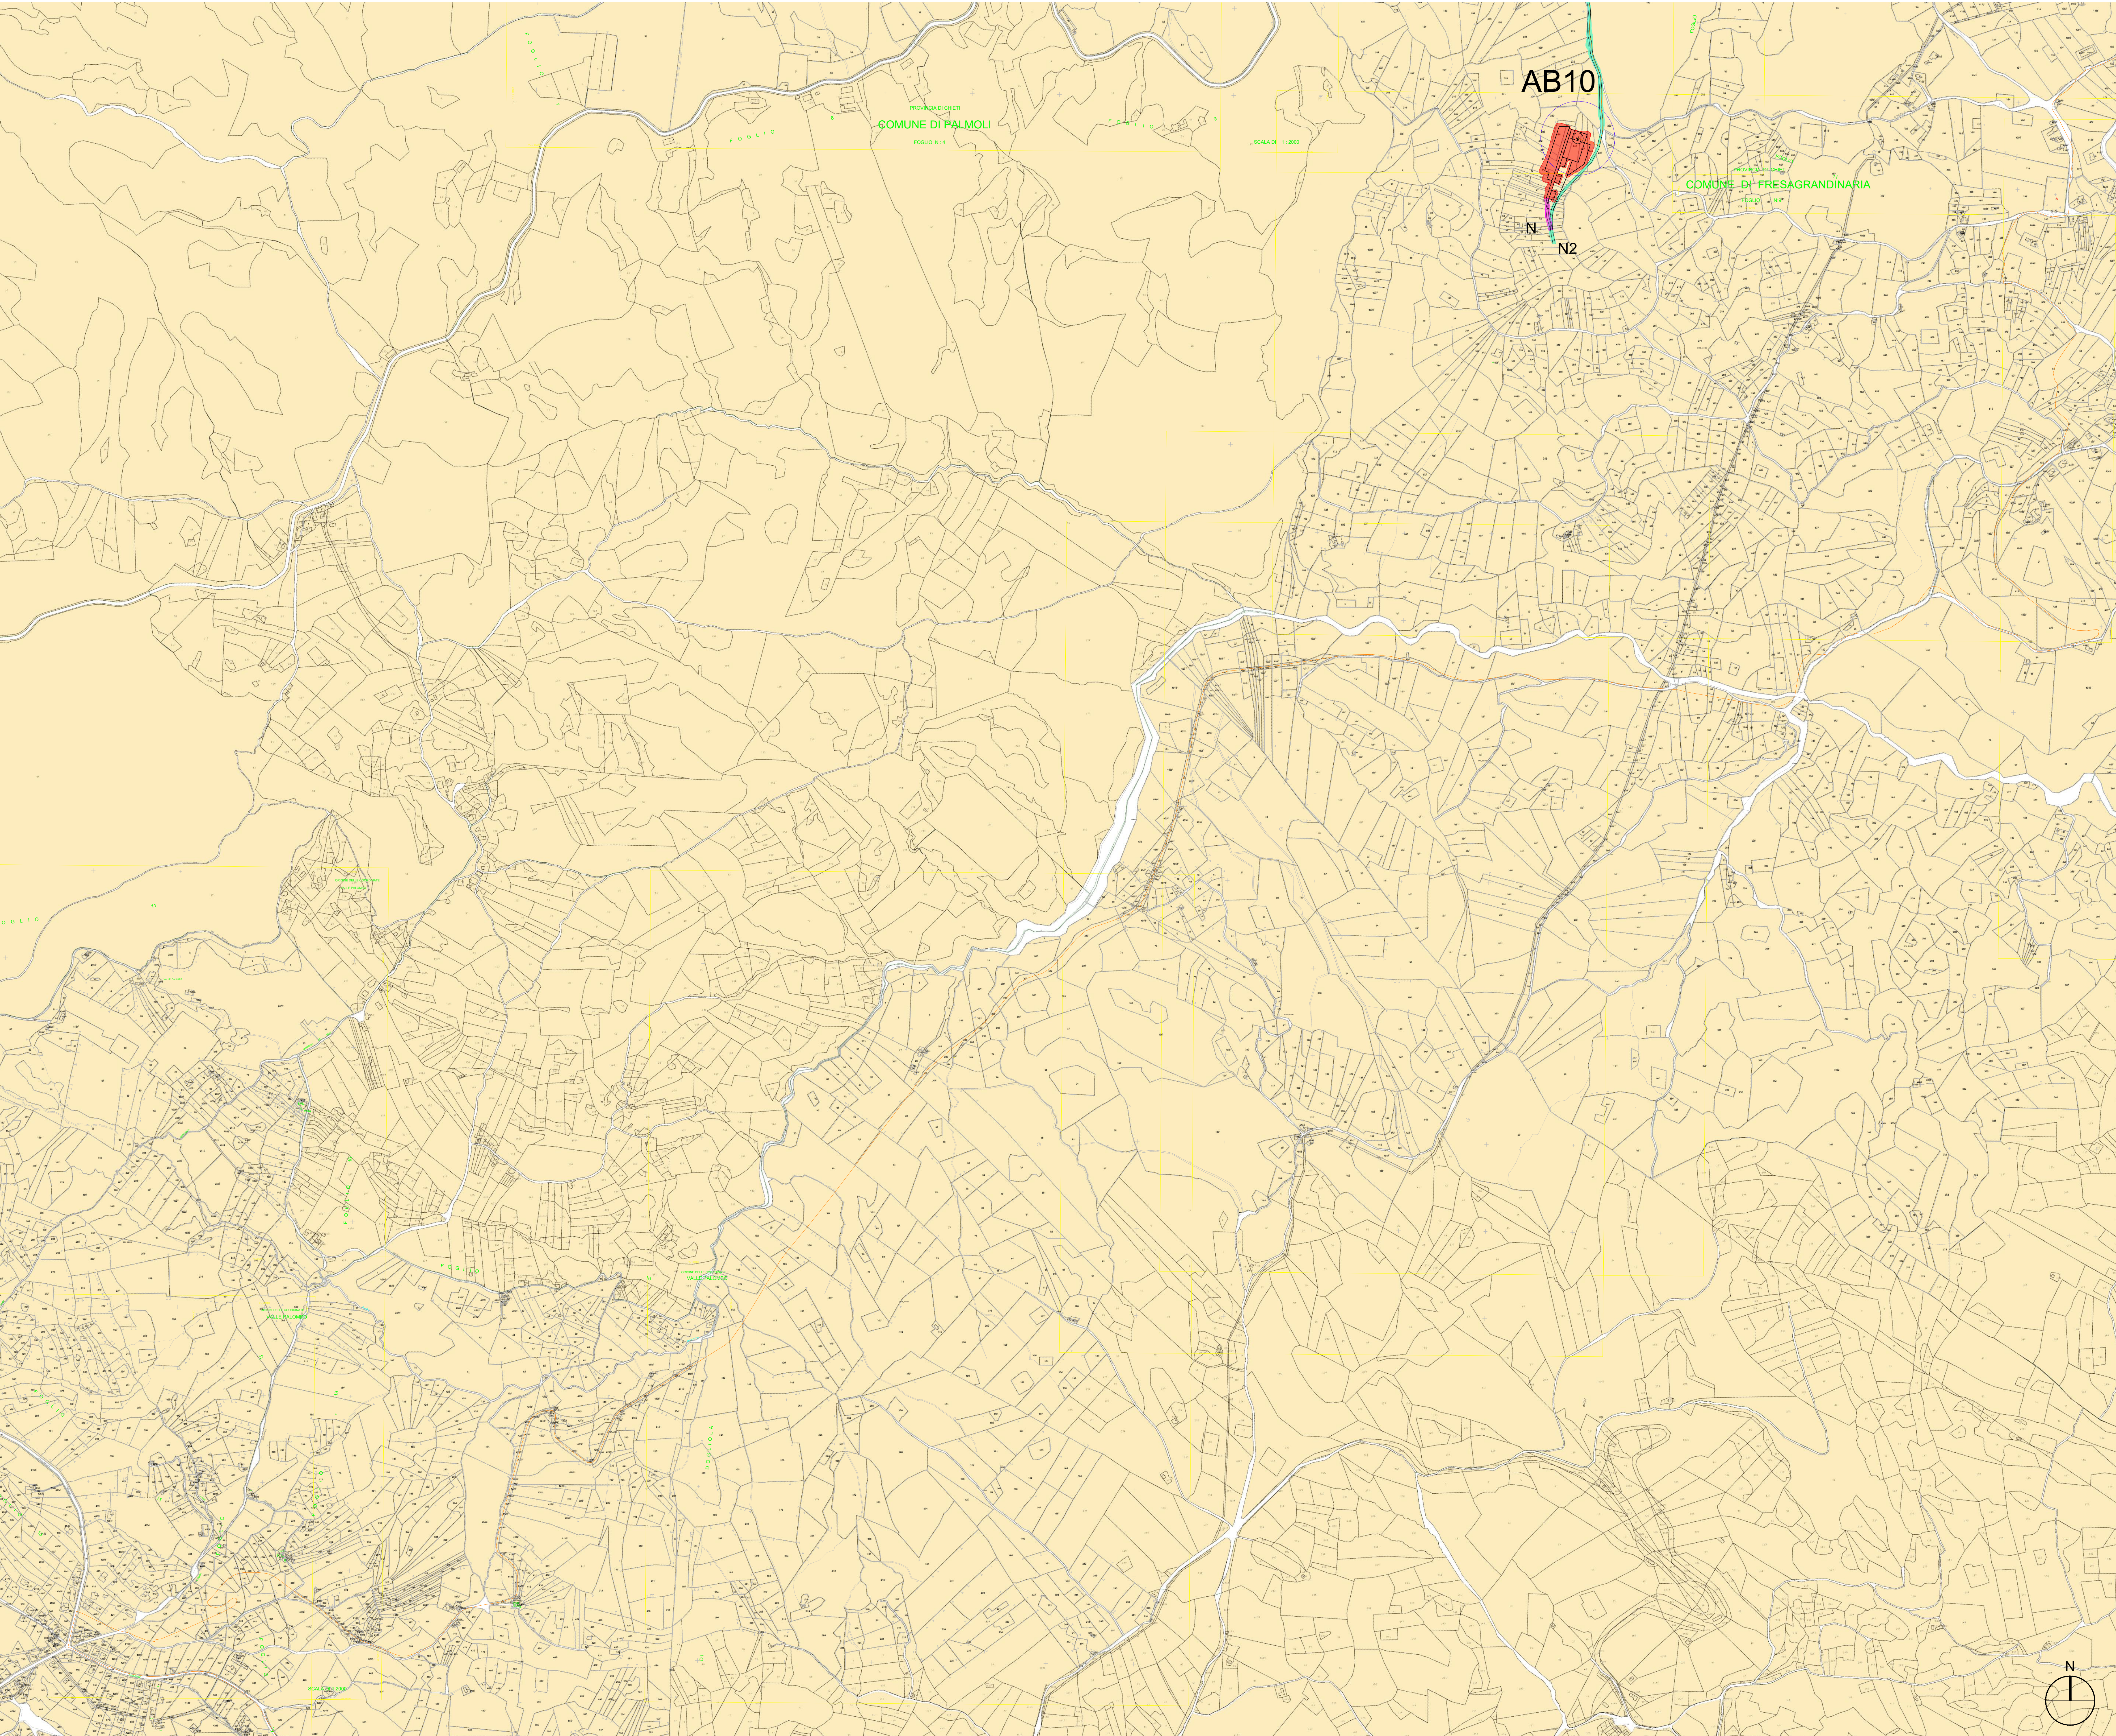

LEGENDA

- AB n°... Piazzola di montaggio
- Rotore WTG - D = 170 m
- Ingombro viabilità di progetto
- Ingombro viabilità esistente da adeguare
- Carreggiate strade di nuova viabilità ed adeguamenti
- Linea MT a 33 kV
- NODO VIABILITA'

AUTORIZZAZIONE UNICA EX D. LGS. N. 387/2003



Progetto Definitivo

Parco Eolico Abruzzo

Titolo elaborato:

PLANIMETRIA GENERALE IMPIANTO (COSTRUZIONE) SU CATASTALE

CG	GD	GD	Emissione	07/12/2023	00	
REDATTO	CONTR.	APPROV.	DESCRIZIONE REVISIONE DOCUMENTO	DATA	REV	

PROPONENTE



SVILUPPO PRIME SRL

Via A. De Gasperi n. 8
74023 Grottaglie (TA)

CONSULENZA



build a renewable future

GECODOR SRL

Via A. De Gasperi n. 8
74023 Grottaglie (TA)

PROGETTISTA

Ing. Gaetano D'Oronzio
Via Goito n.14 - Colobraro (MT)

Codice

ABOC035

Formato

A0



Scala

1:5.000




Foglio

4/5



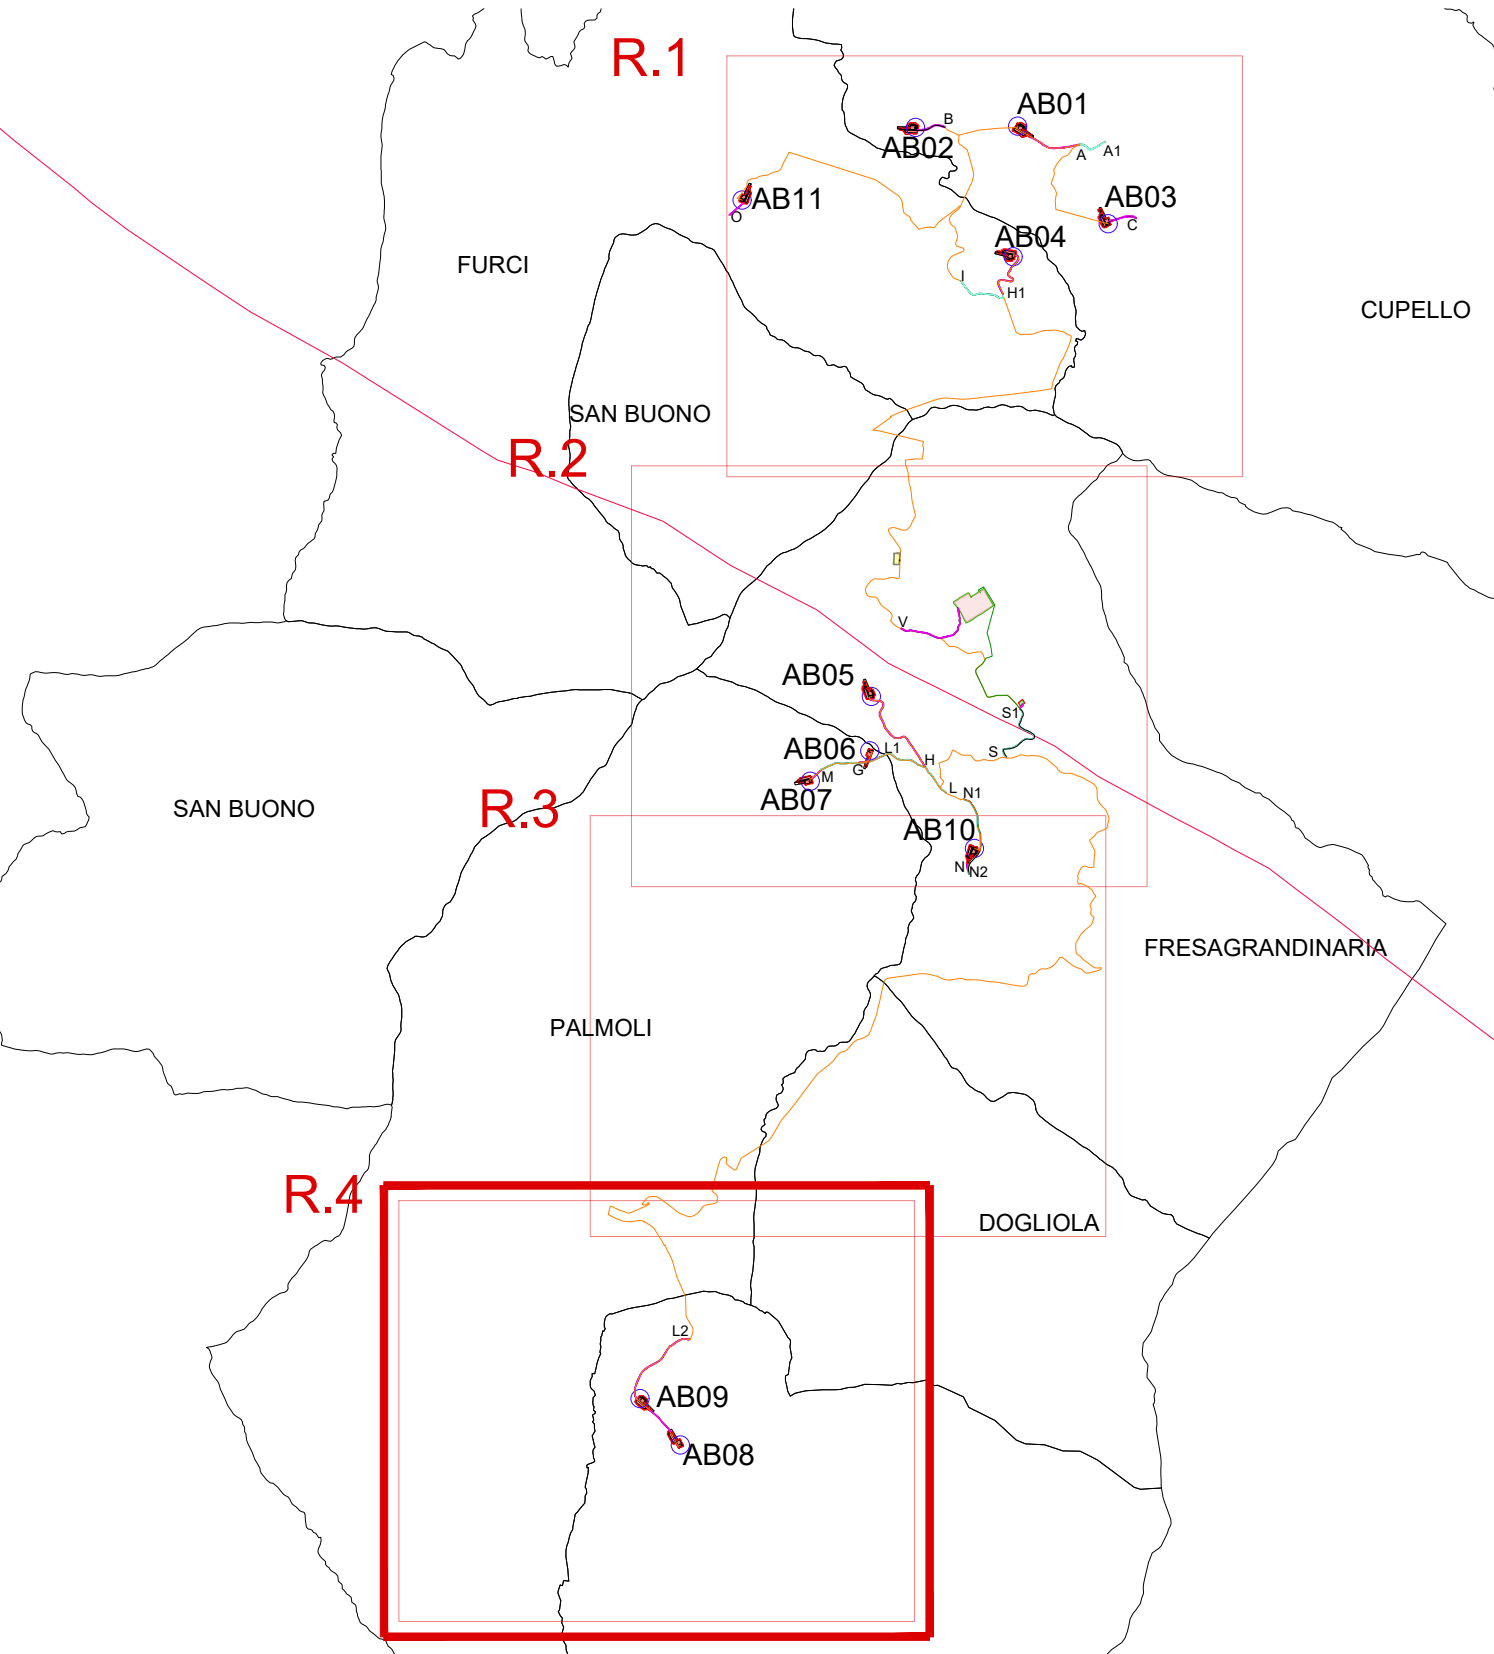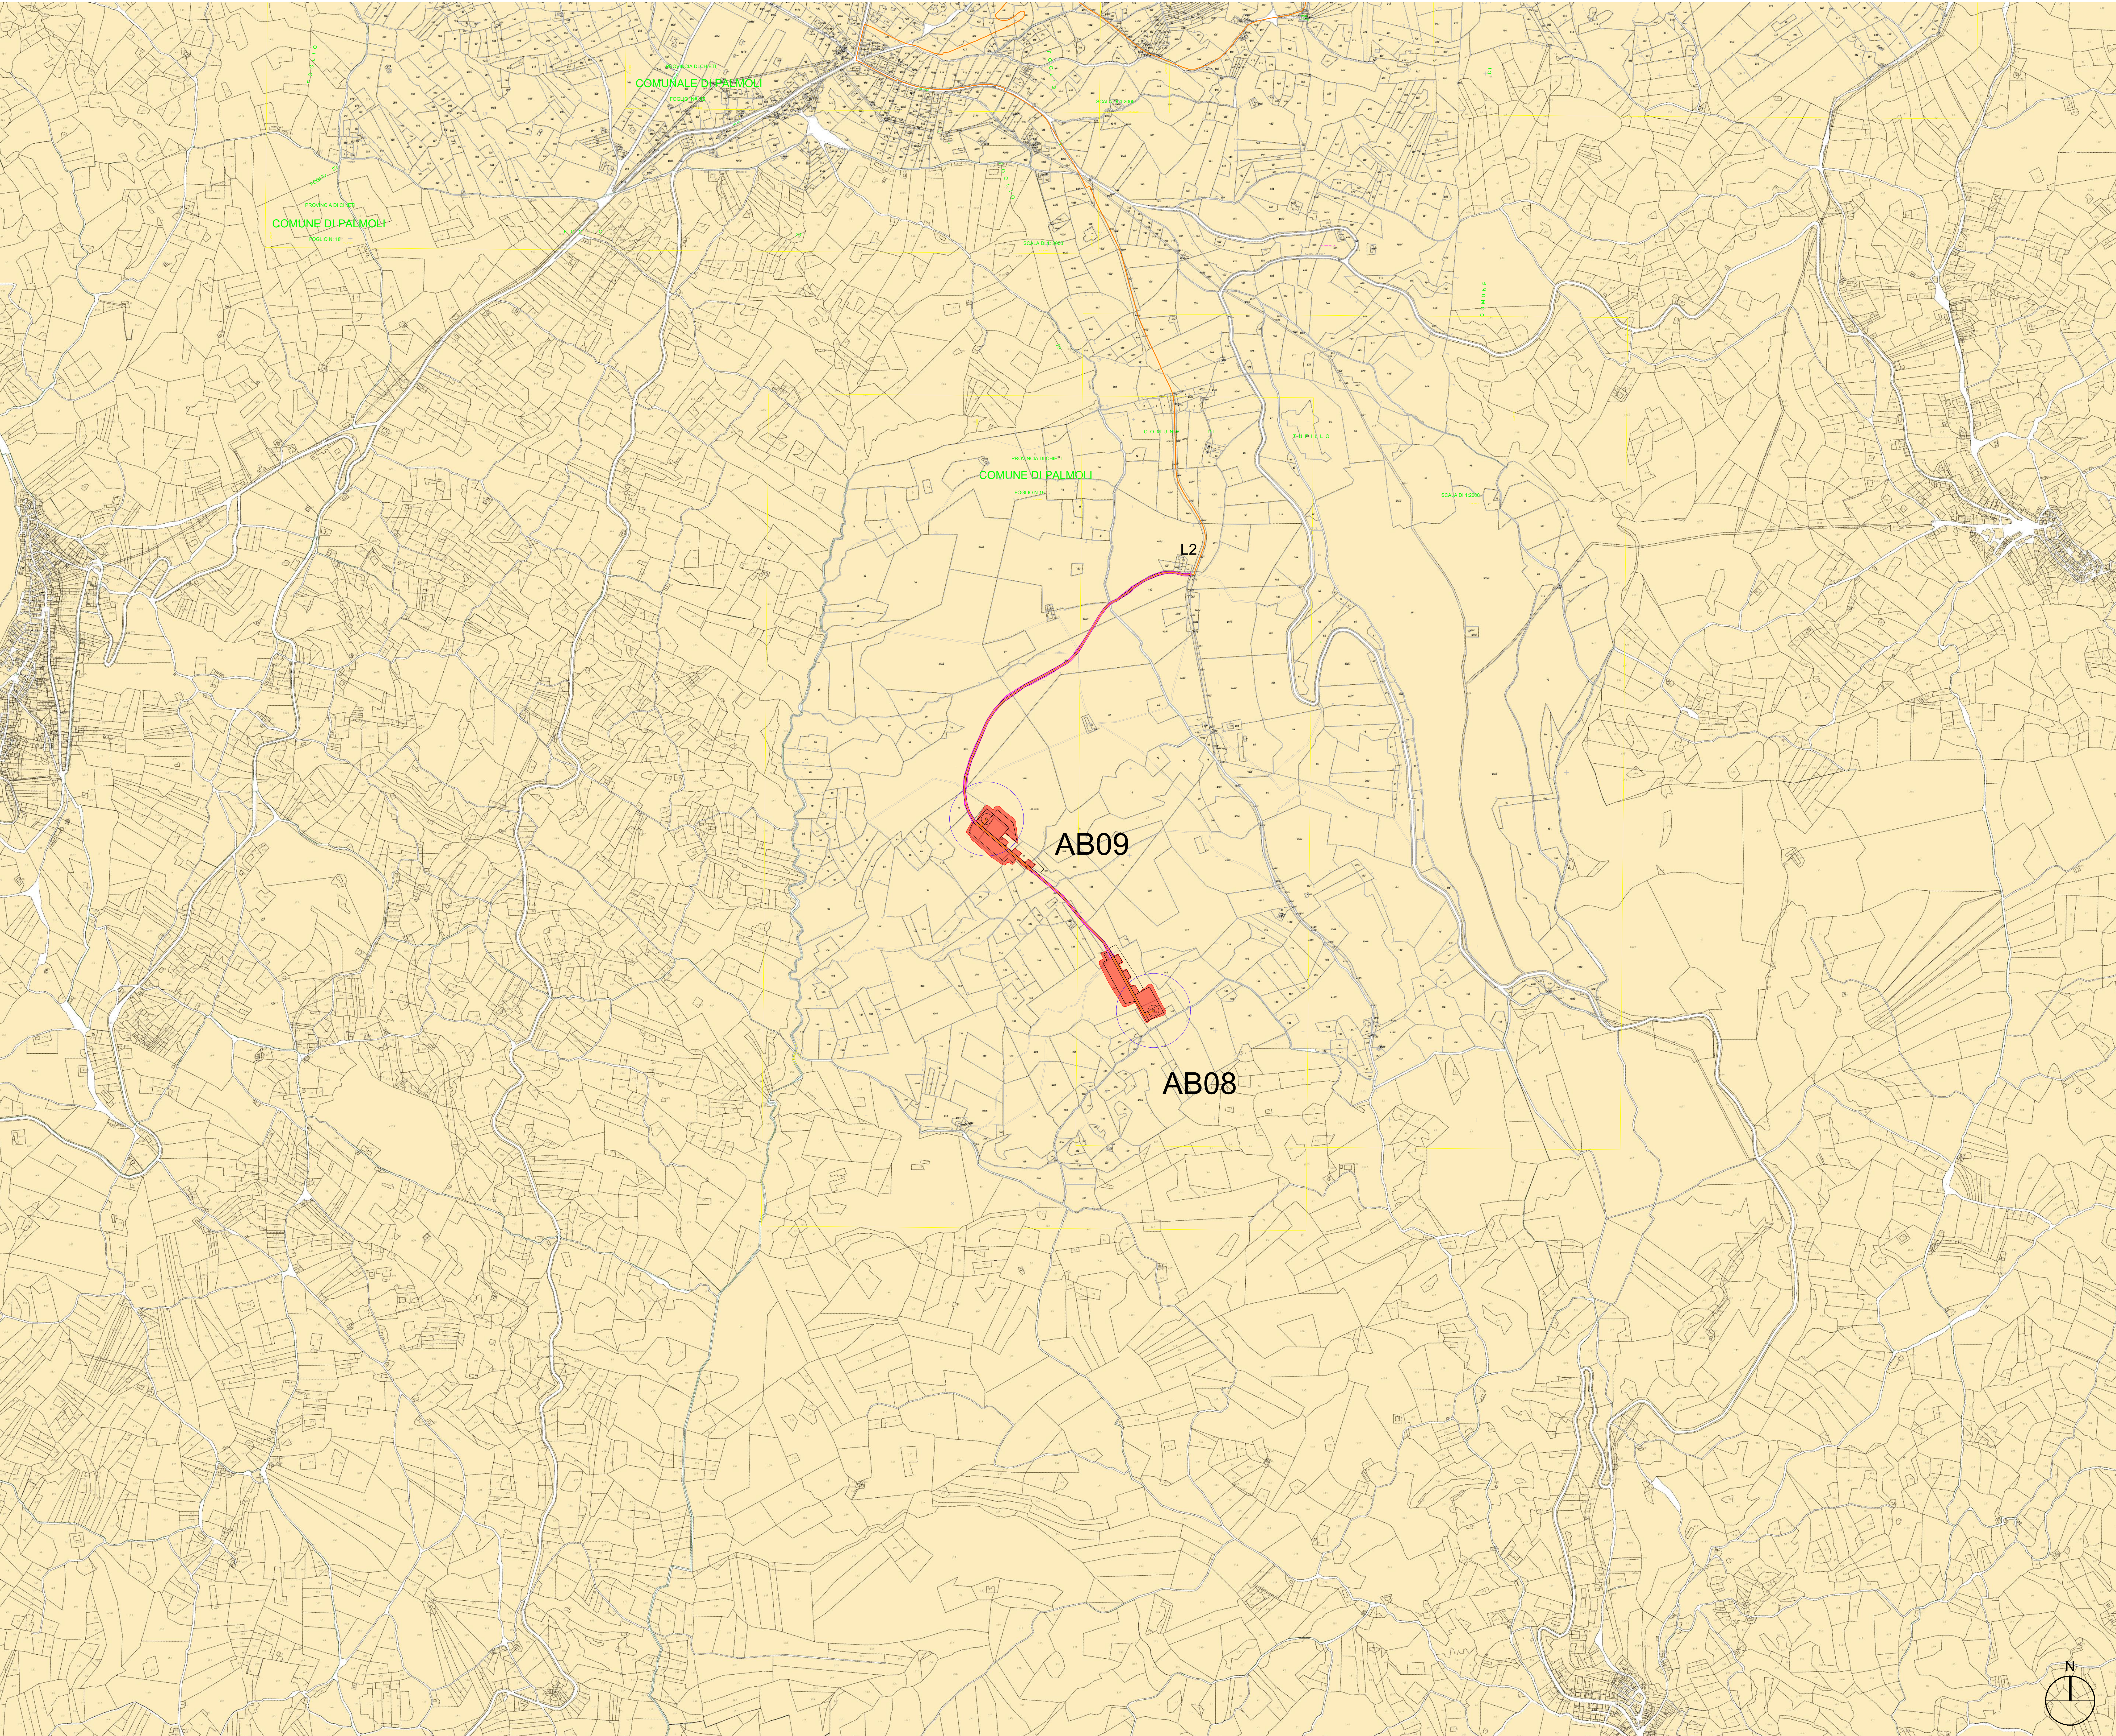

LEGENDA

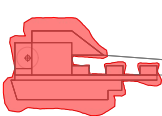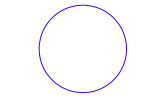 -  AB n°...
Piazzola di montaggio
-  Rotore WTG - D = 170 m
-  Ingombro viabilità di progetto
-  Carreggiate strade di nuova viabilità ed adeguamenti
-  Linea MT a 33 kV
-  NODO VIABILITA'

AUTORIZZAZIONE UNICA EX D. LGS. N. 387/2003



Progetto Definitivo

Parco Eolico Abruzzo

Titolo elaborato:

PLANIMETRIA GENERALE IMPIANTO
(COSTRUZIONE) SU CATASTALE

CG	GD	GD	Emissione	07/12/2023	00
REDATTO	CONTR.	APPROV.	DESCRIZIONE REVISIONE DOCUMENTO	DATA	REV

PROPONENTE



SVILUPPO PRIME SRL

Via A. De Gasperi n. 8
74023 Grottaglie (TA)

CONSULENZA



GEODOR SRL

Via A. De Gasperi n. 8
74023 Grottaglie (TA)

PROGETTISTA

Ing. Gaetano D'Oronzio
Via Goito n.14 - Colobraro (MT)

Codice ABOC035	Formato A0	Scala 1:5.000	Foglio 5/5
-------------------	---------------	------------------	---------------