

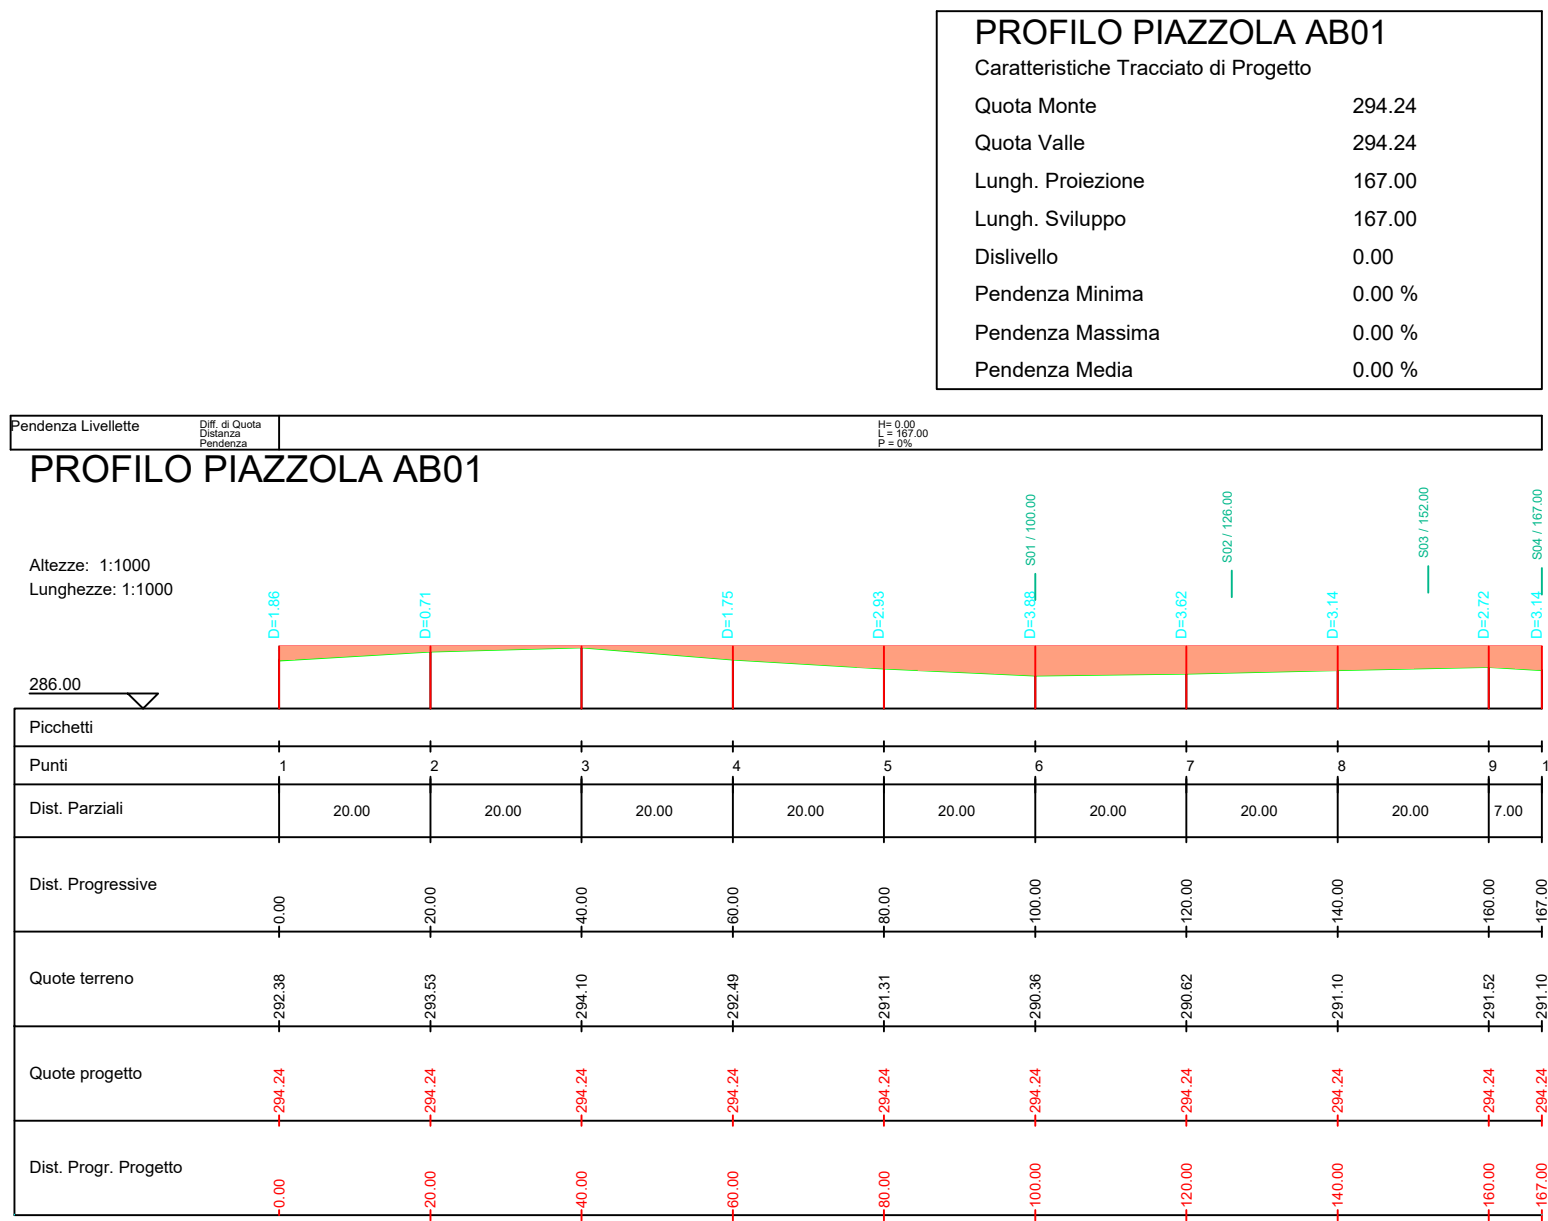
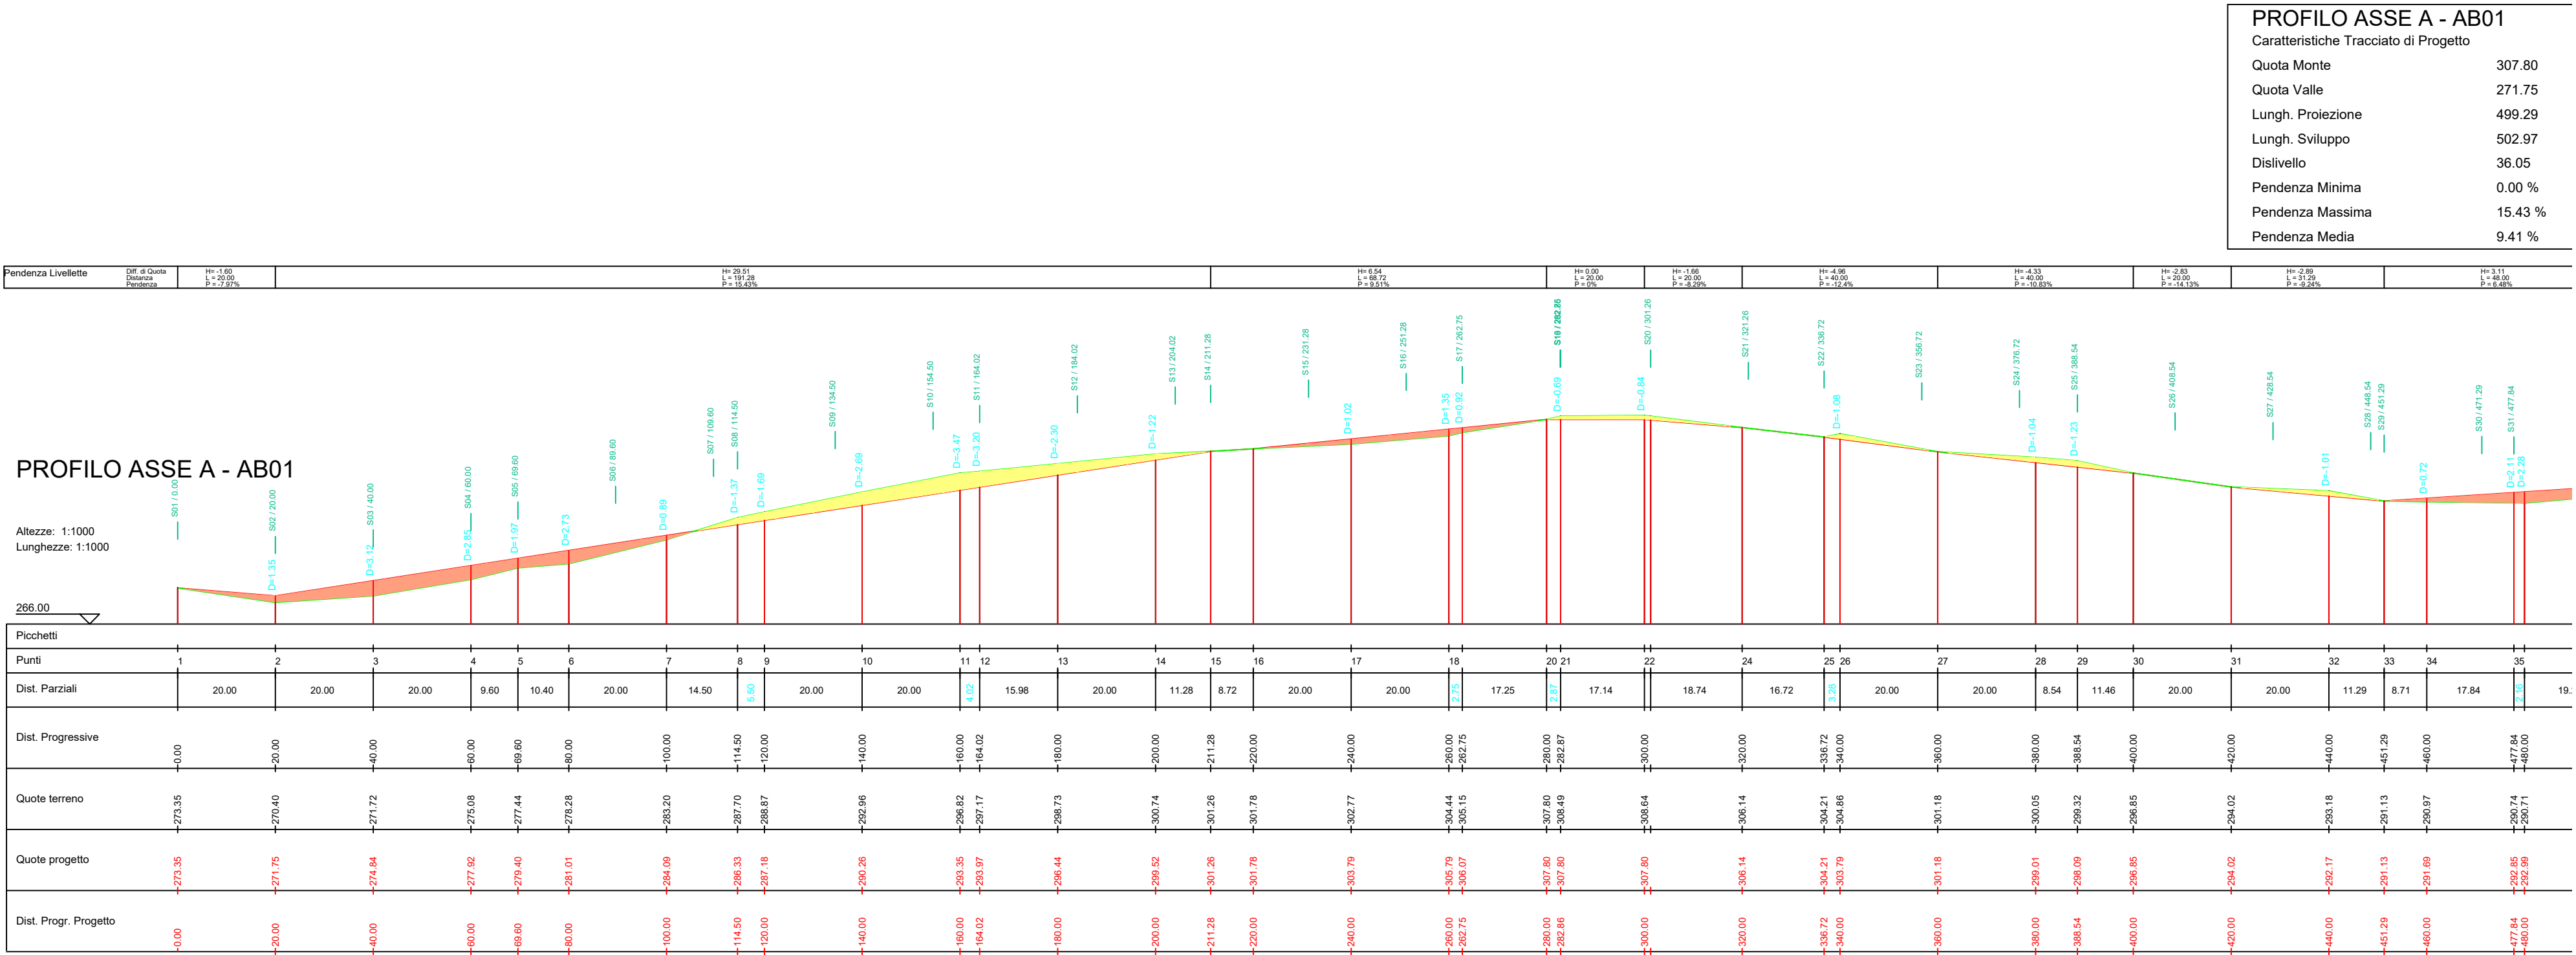


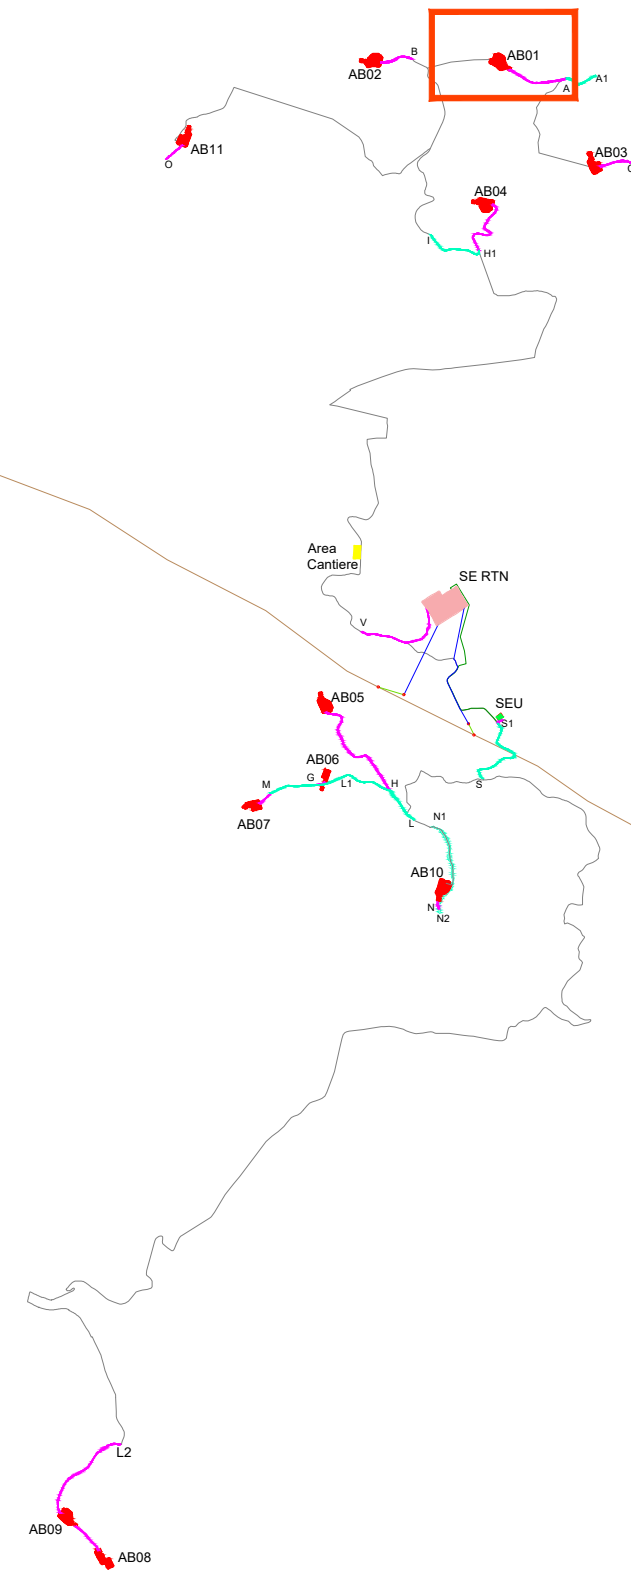

PLANIMETRIA PIAZZOLA AB01 E PROFILO A-AB01 SU CURVE DI LIVELLO_SCALE 1:1.000

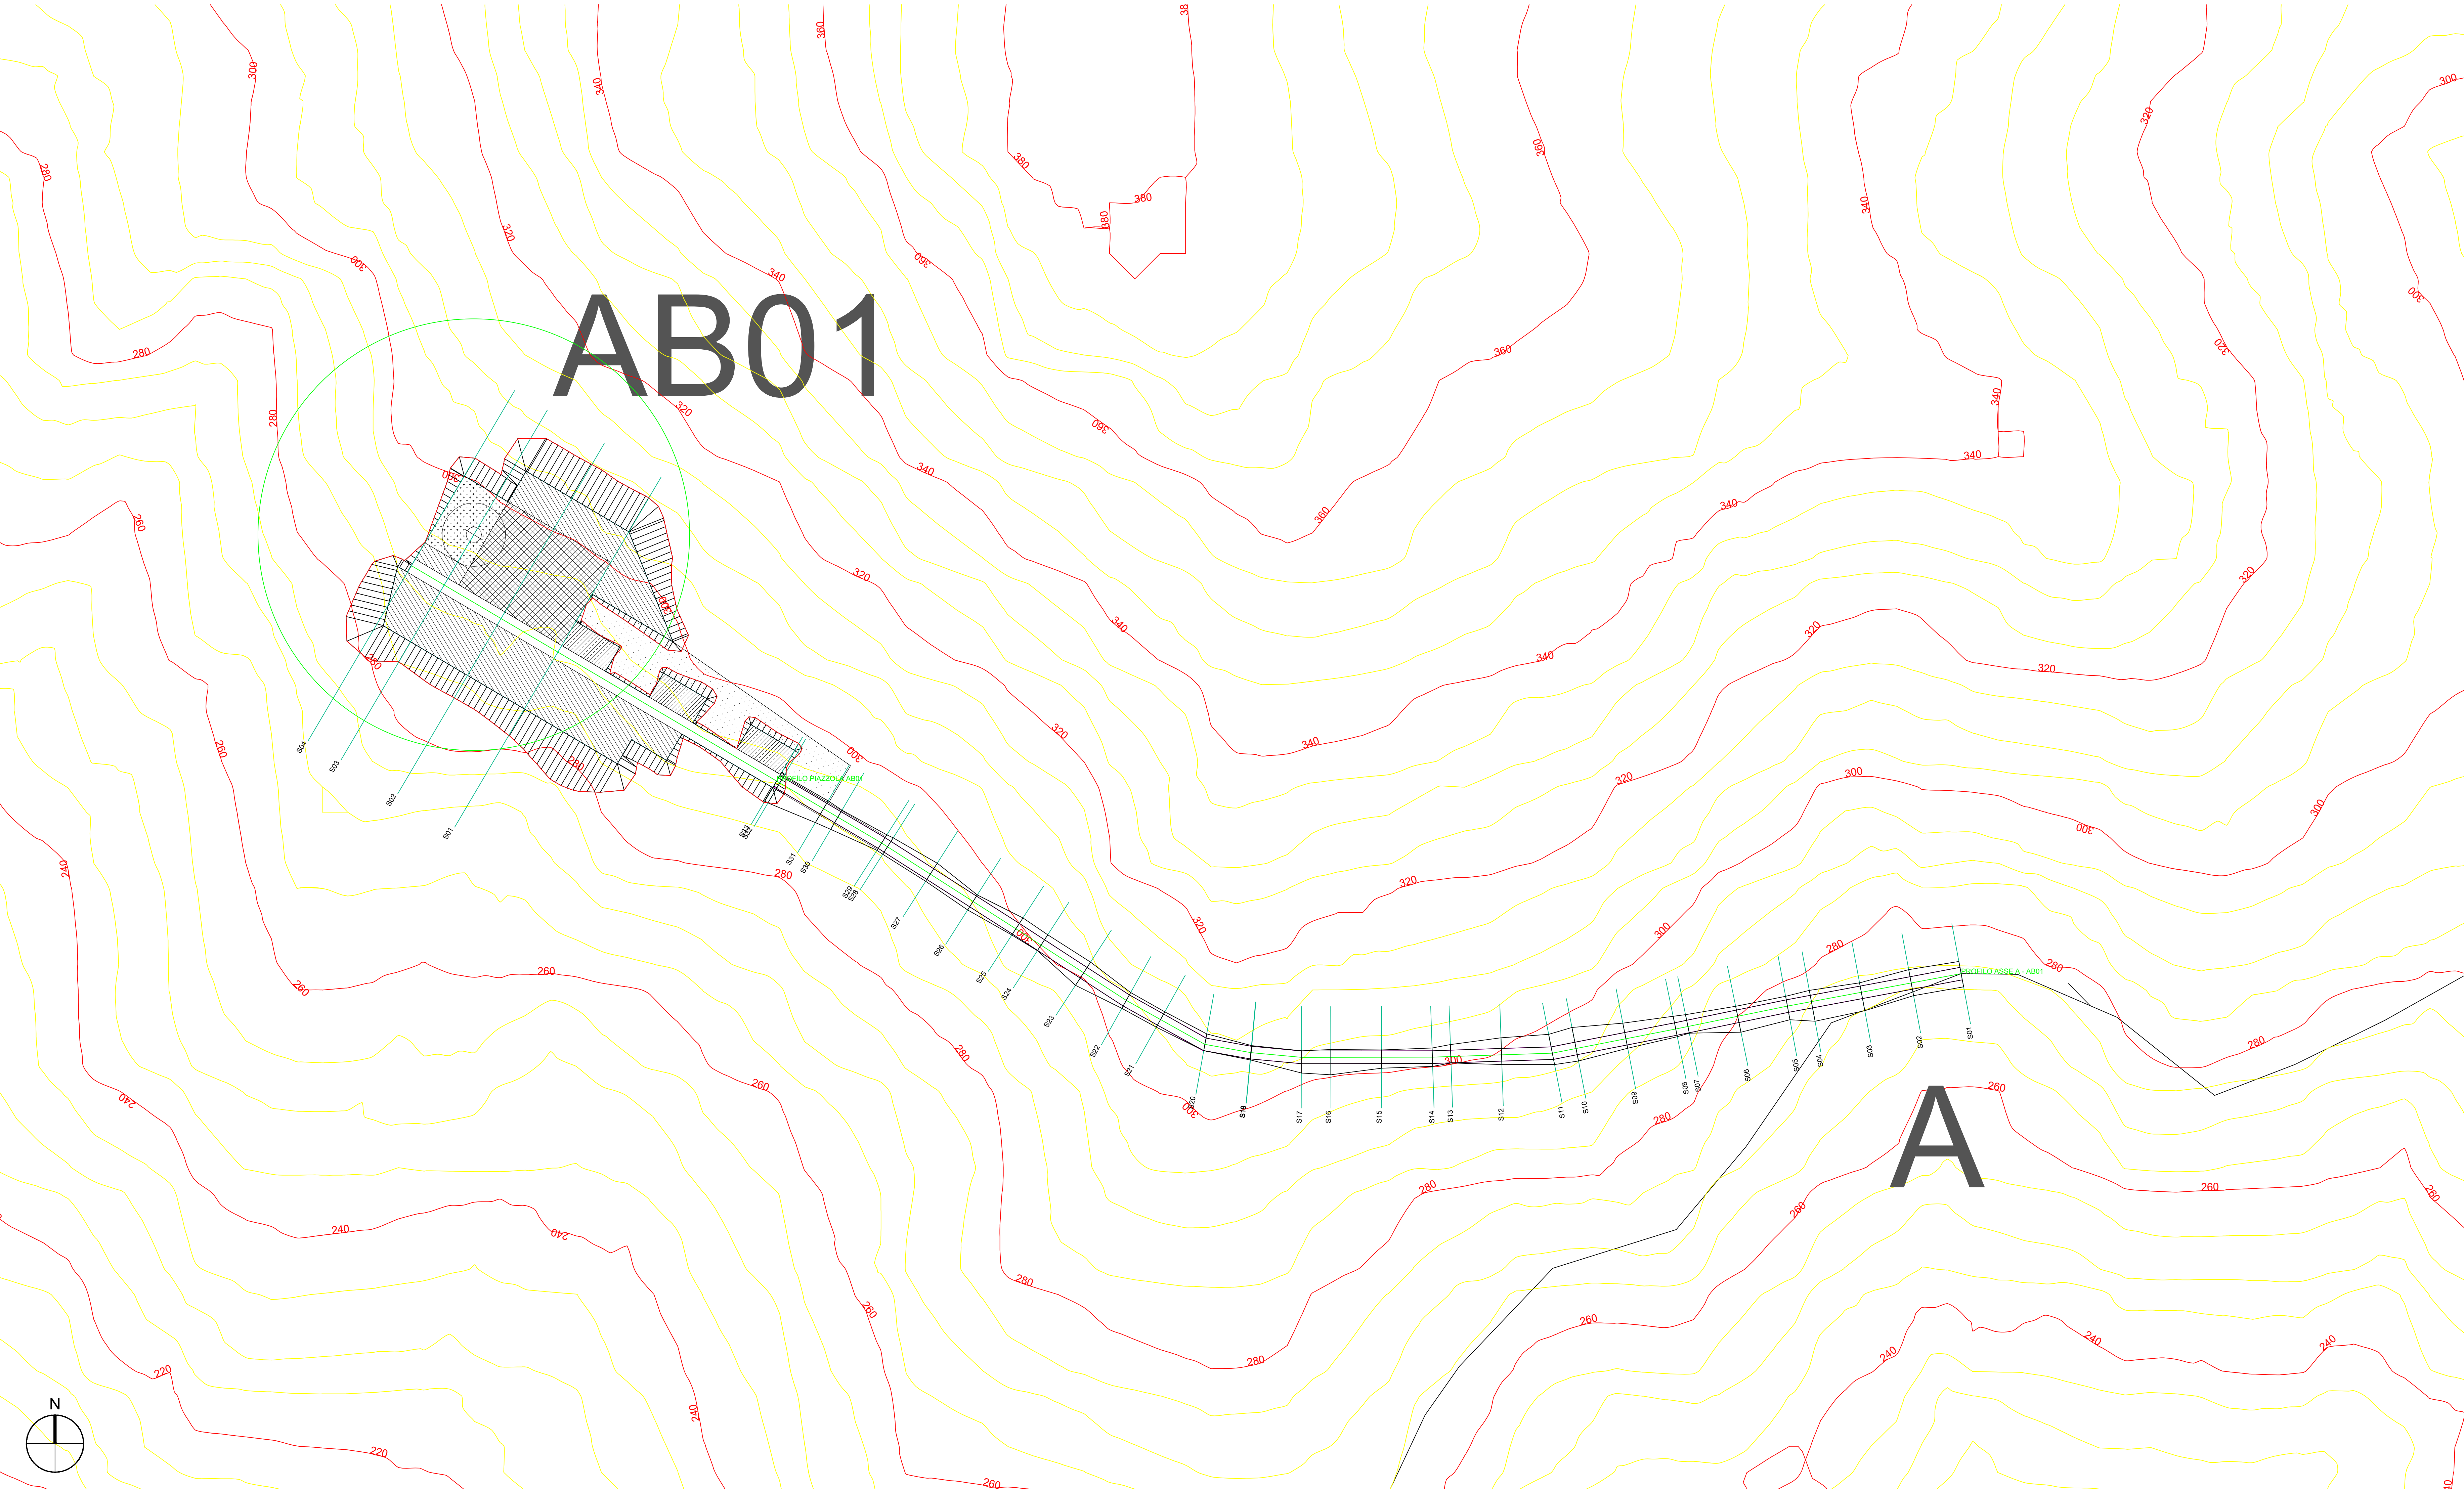

LEGENDA

- Porzione di sterno
- Porzione di riparto

AUTORIZZAZIONE UNICA EX D. LGS. N. 387/2003



Progetto Definitivo

Parco Eolico Abruzzo

Titolo elaborato:

**Planimetria e profili longitudinali
strada di accesso e piazzola AB01..AB11**

SS	CG	GD	Prima Emissione	07/12/2023	00
REDATTO	CONTR.	APPROV.	DESCRIZIONE REVISIONE DOCUMENTO	DATA	REV

PROPONENTE



SVILUPPO PRIME SRL

Via A. De Gasperi n. 8
74023 Grottaglie (TA)

CONSULENZA



ECODOR SRL

Via A. De Gasperi n. 8
74023 Grottaglie (TA)

PROGETTISTA

Ing. Gaetano D'Oronzio
Via Goito n.14 - Colobraro (MT)




Codice

ABOC039


Formato A0

Scala 1:1000

Foglio 1/19

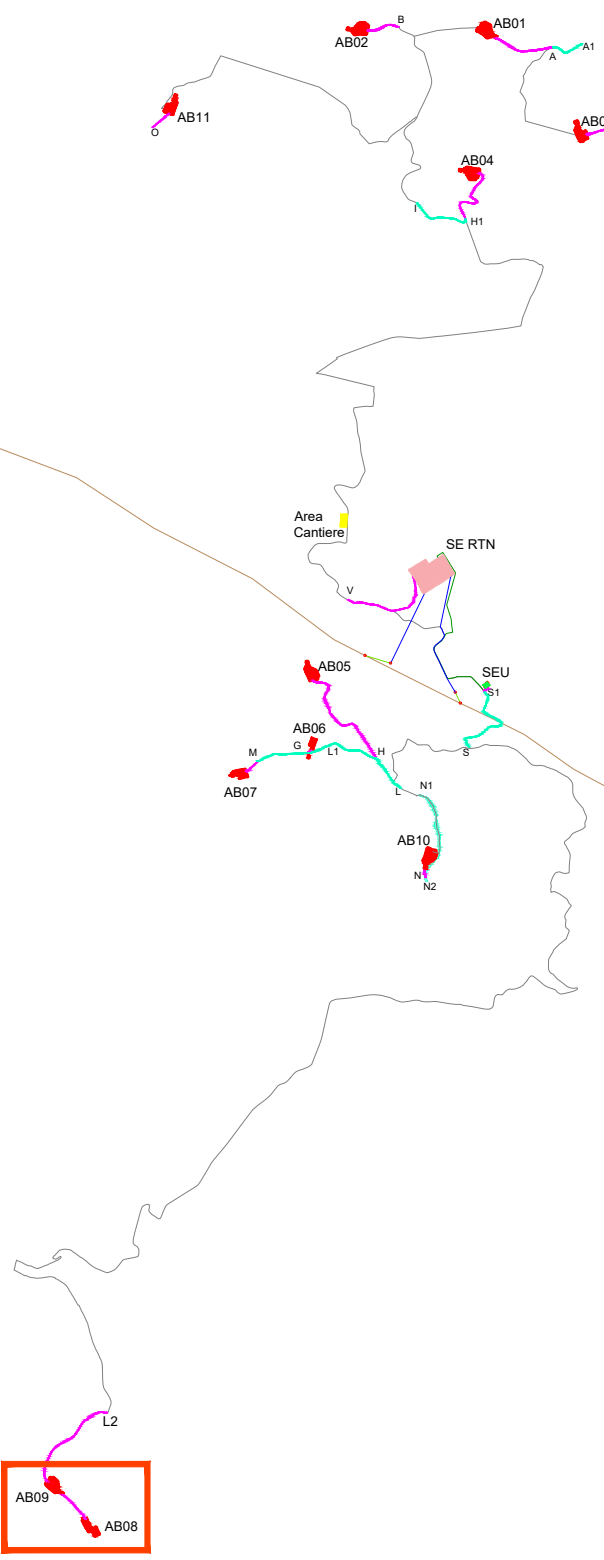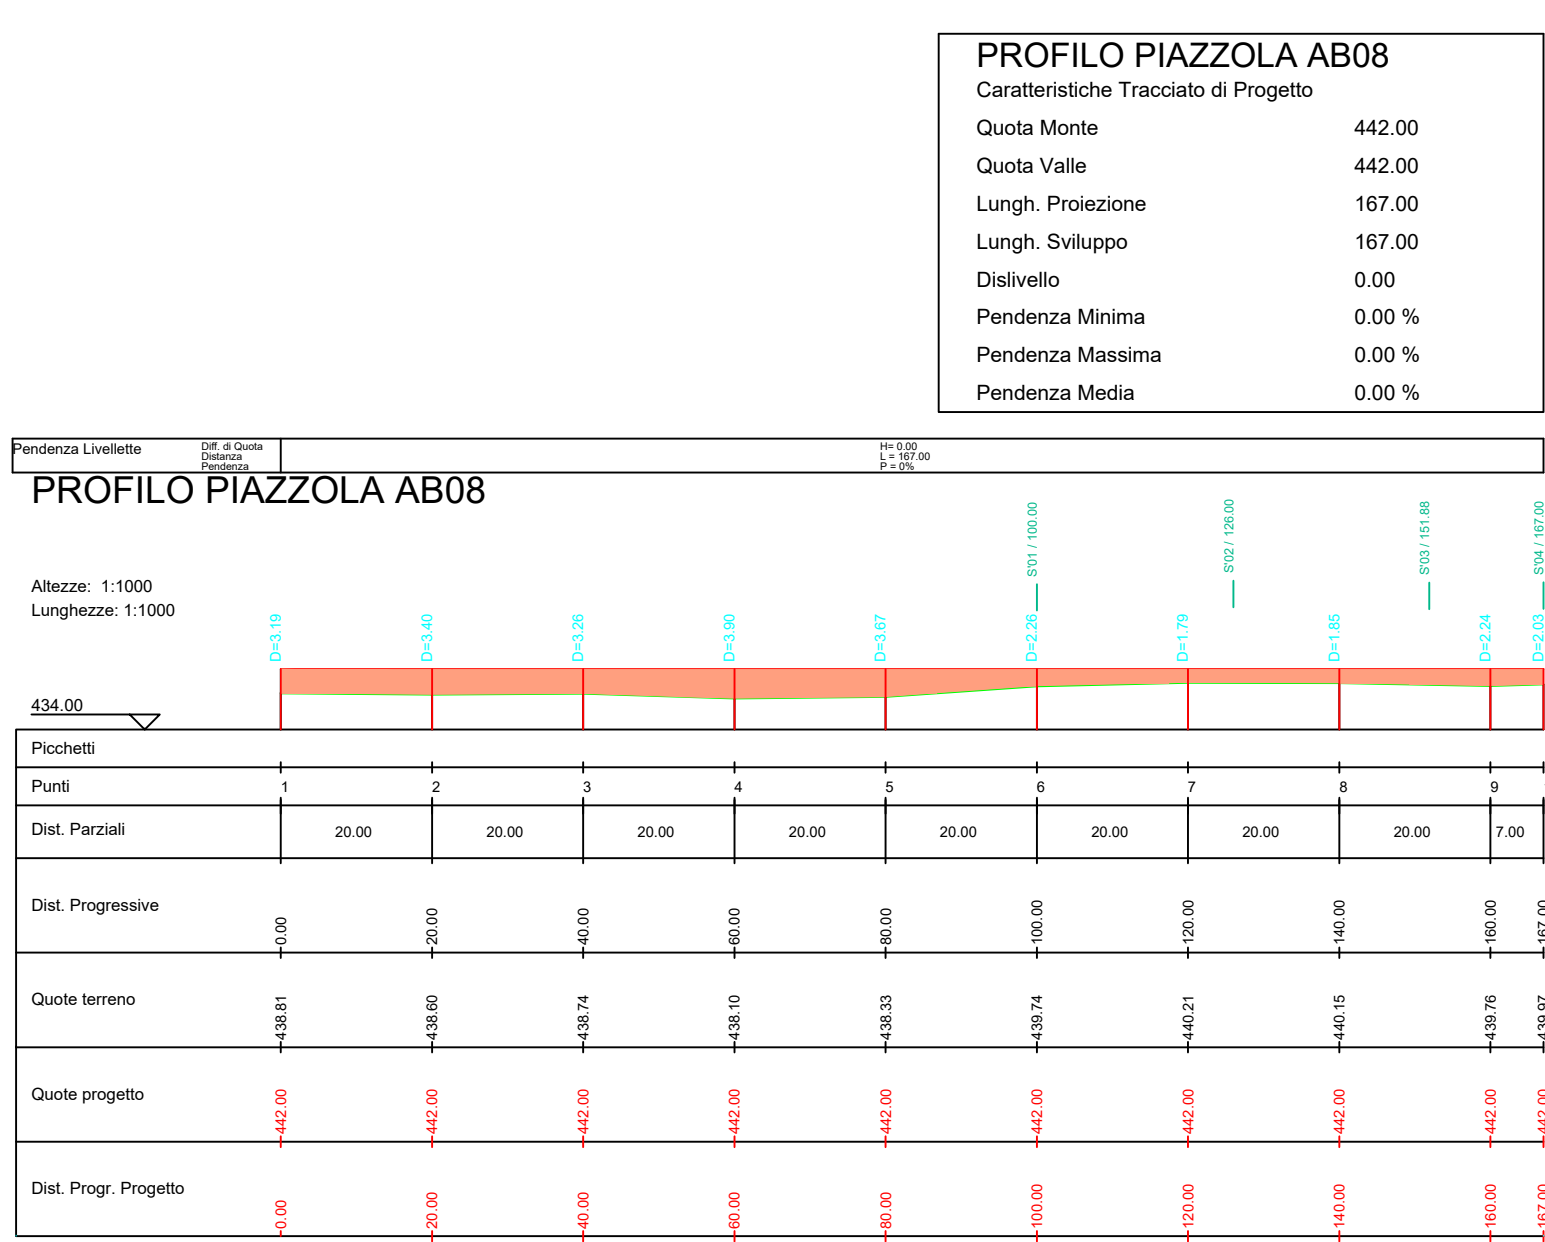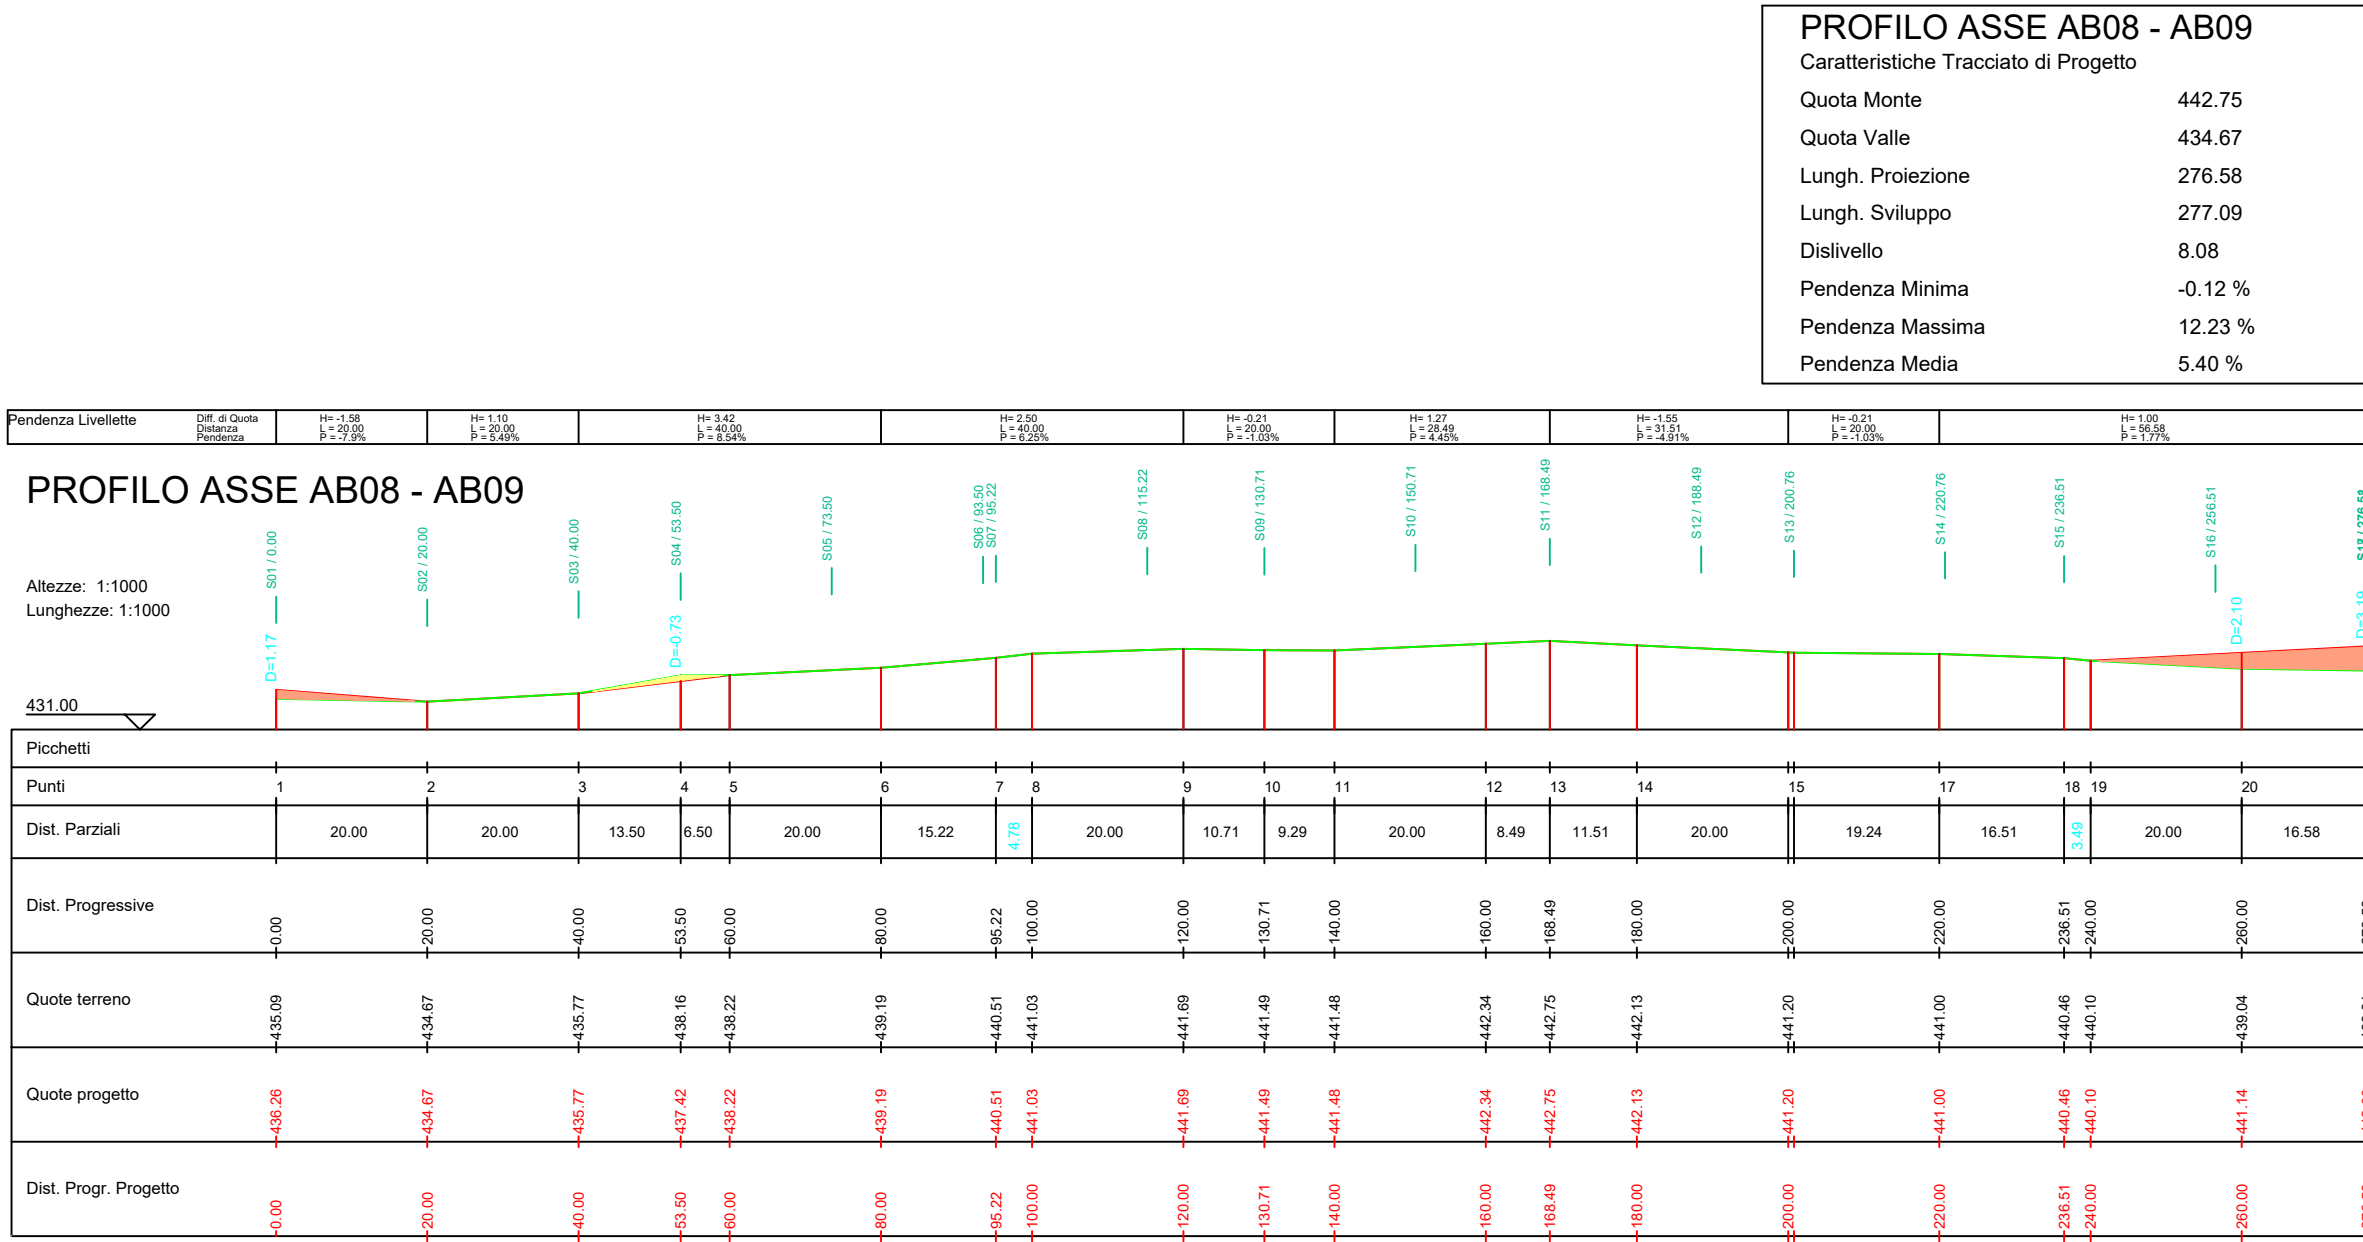

PLANIMETRIA PIAZZOLA AB08 - AB09 SU CURVE DI LIVELLO_SCALE 1:1.000

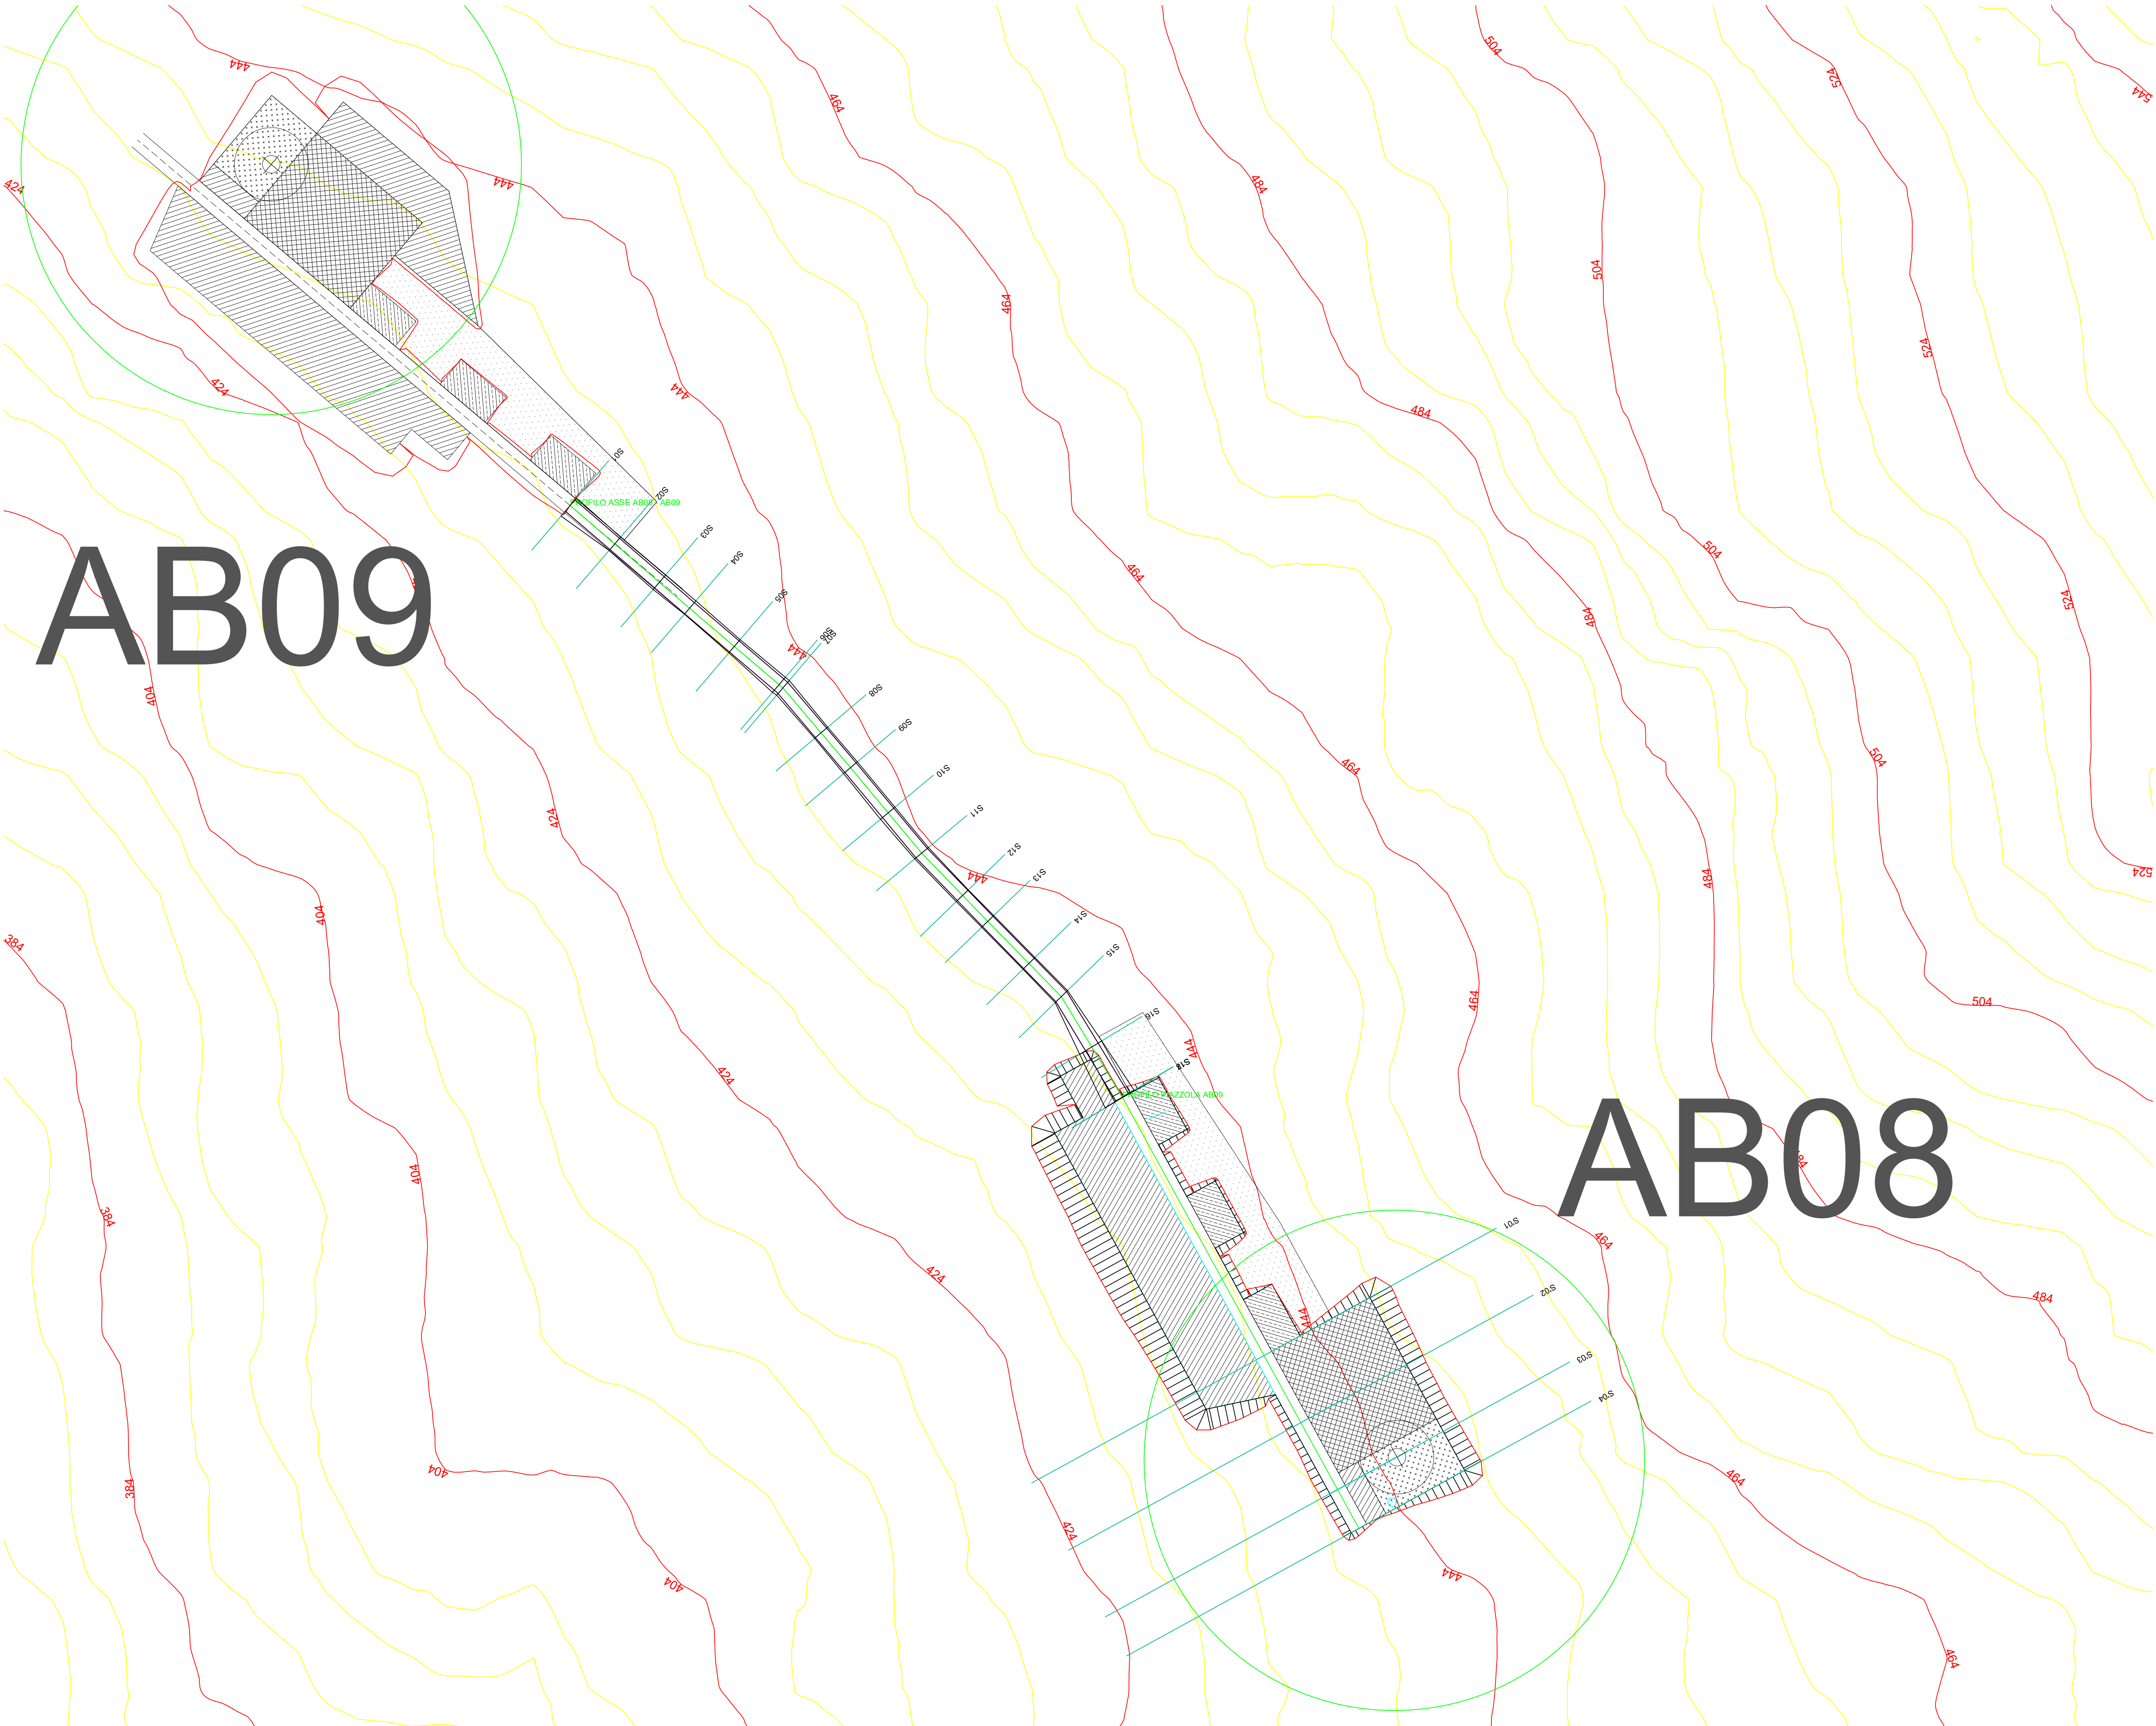

LEGENDA



AUTORIZZAZIONE UNICA EX D. LGS. N. 387/2003



Progetto Definitivo

Parco Eolico Abruzzo

Titolo elaborato:

**Planimetria e profili longitudinali
strada di accesso e piazzola AB01..AB11**

SS	CG	GD	Prima Emissione	07/12/2023	00
REDATTO	CONTR.	APPROV.	DESCRIZIONE REVISIONE DOCUMENTO	DATA	REV

PROPONENTE



SVILUPPO PRIME SRL

Via A. De Gasperi n. 8
74023 Grottaglie (TA)

CONSULENZA






ECODOR SRL

Via A. De Gasperi n. 8
74023 Grottaglie (TA)


PROGETTISTA

Ing. Gaetano D'Oronzio
Via Goito n.14 - Colobraro (MT)

Codice ABOC039	Formato A0	Scala 1:1000	Foglio 2/19
-------------------	---------------	-----------------	----------------

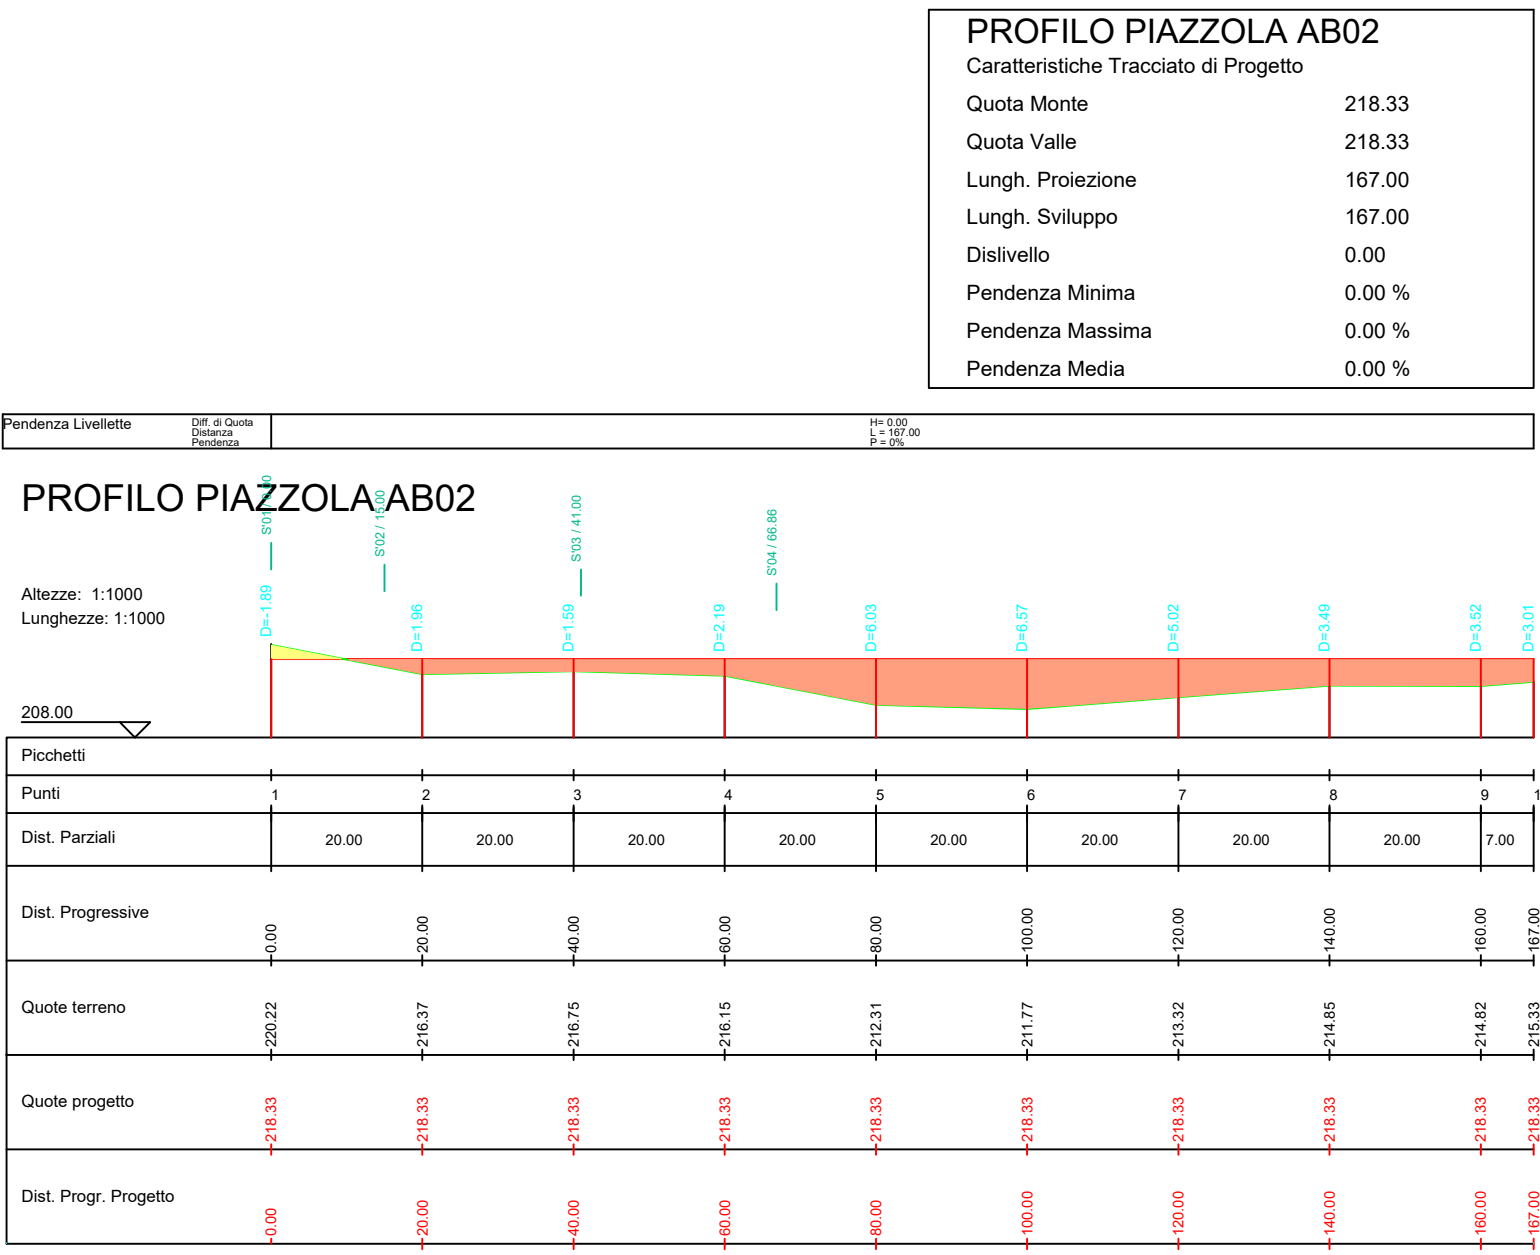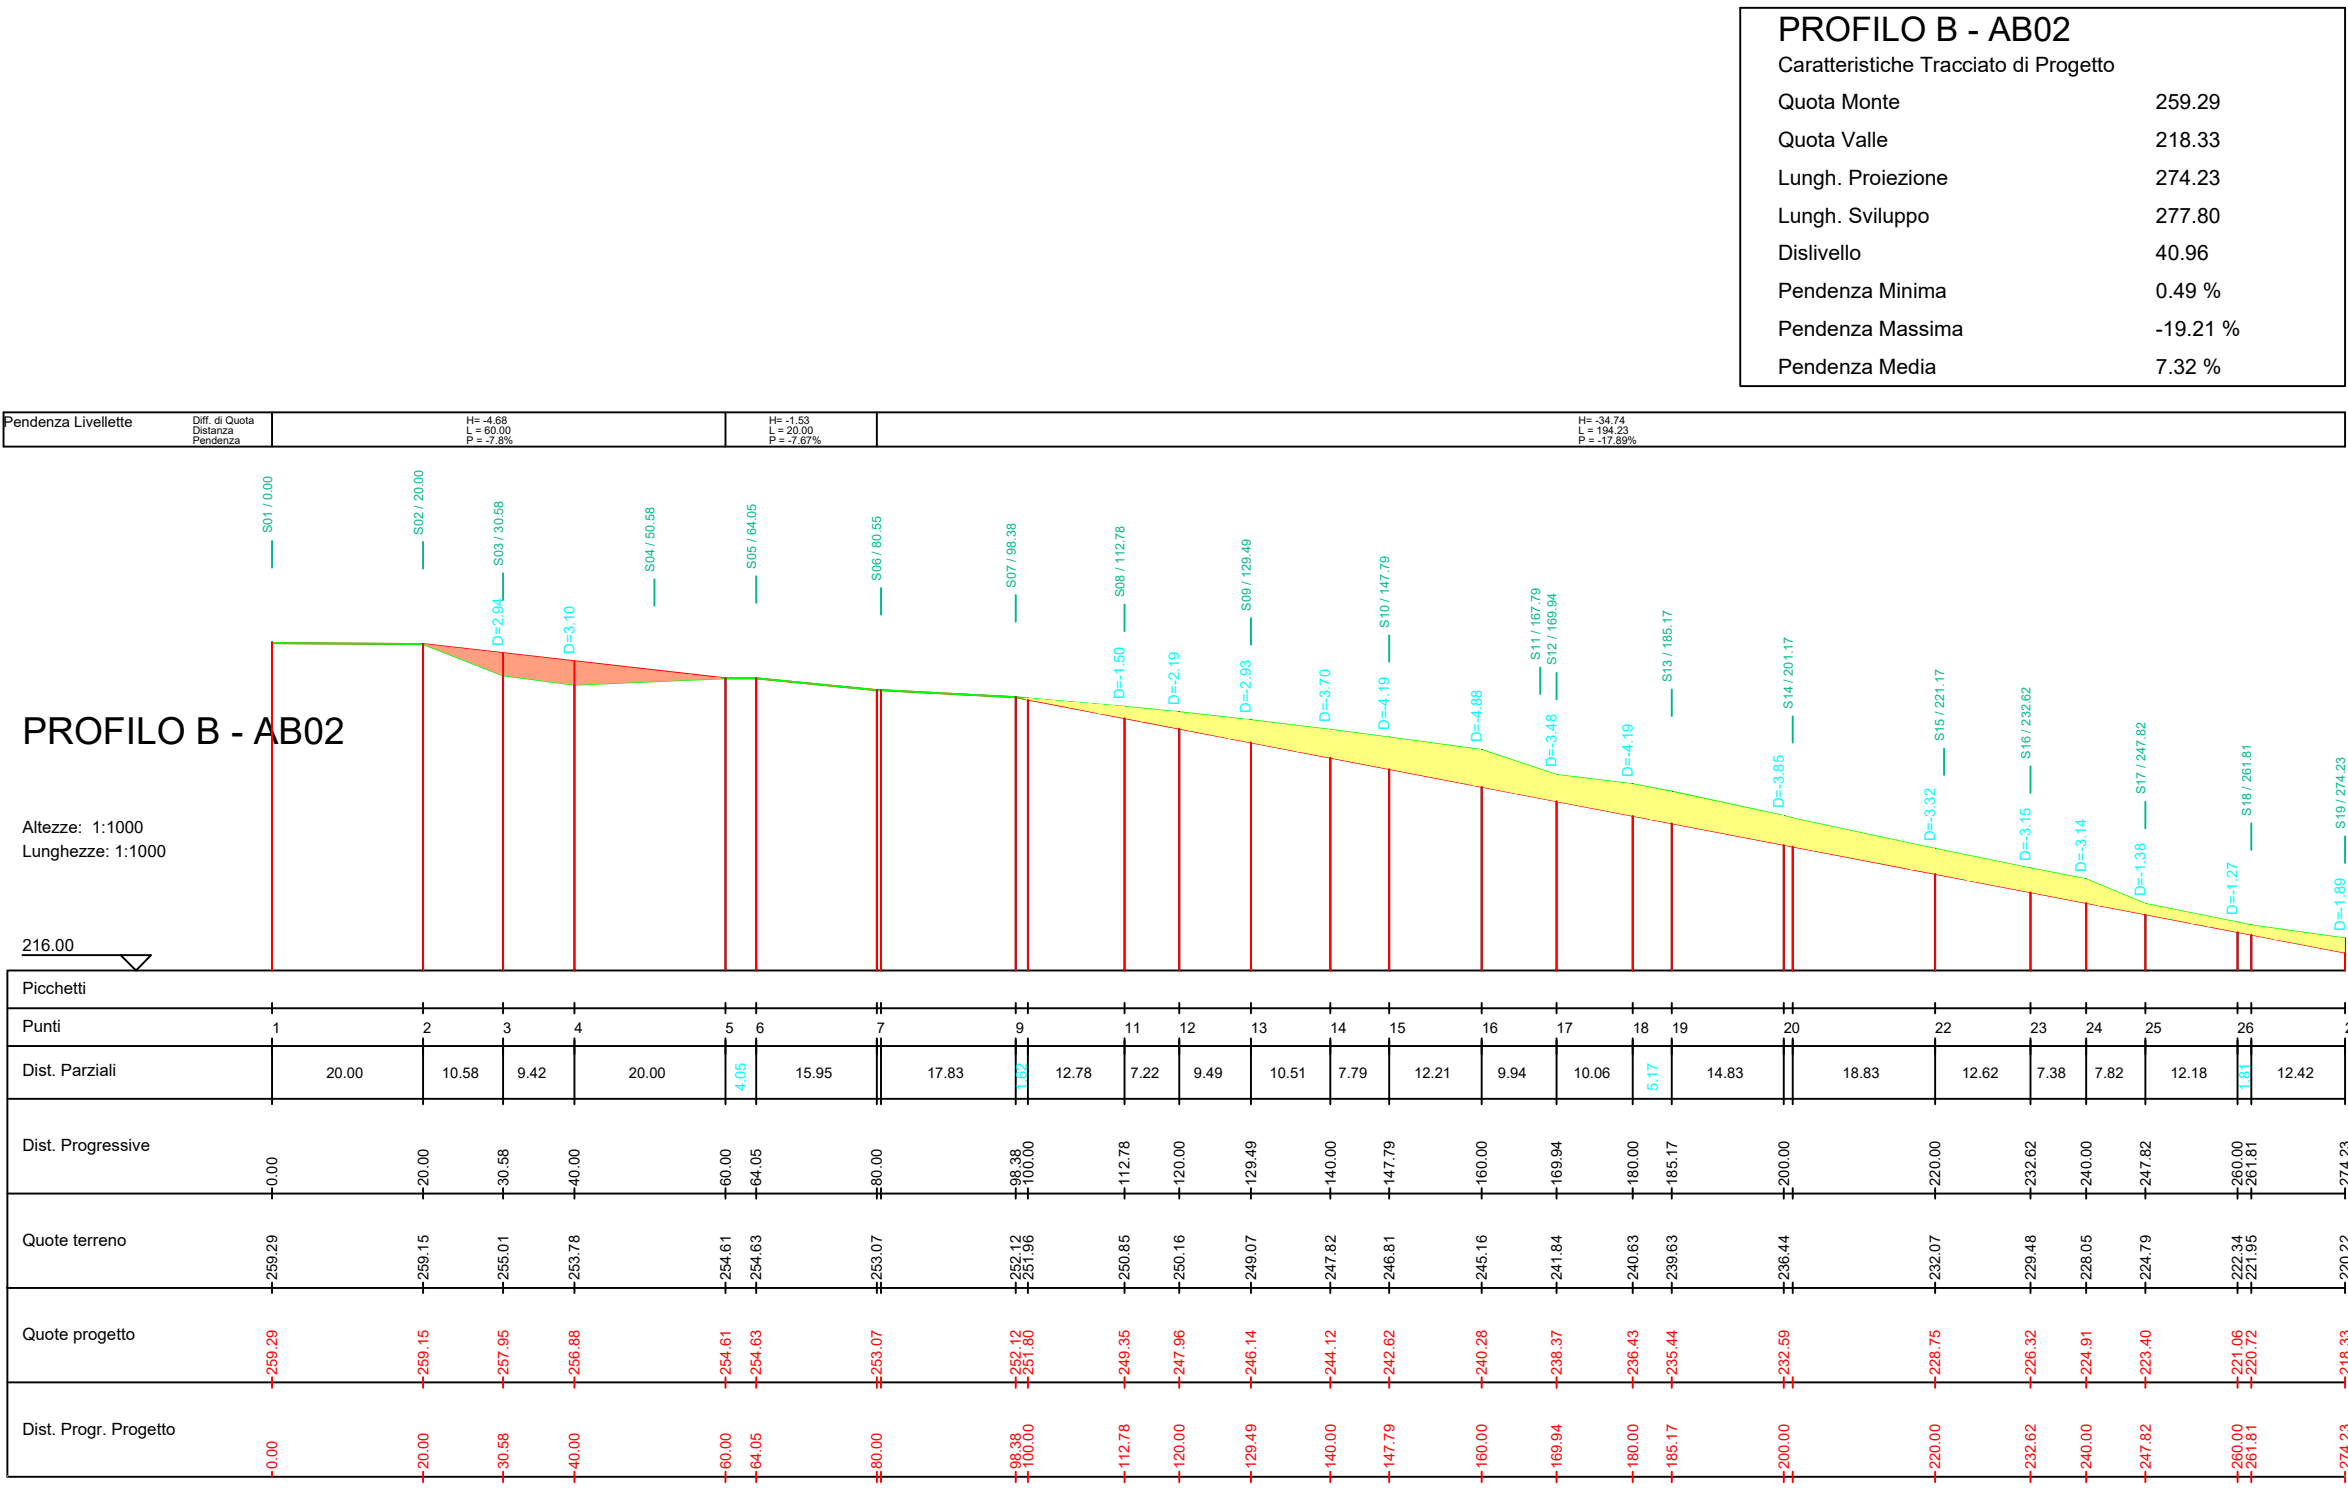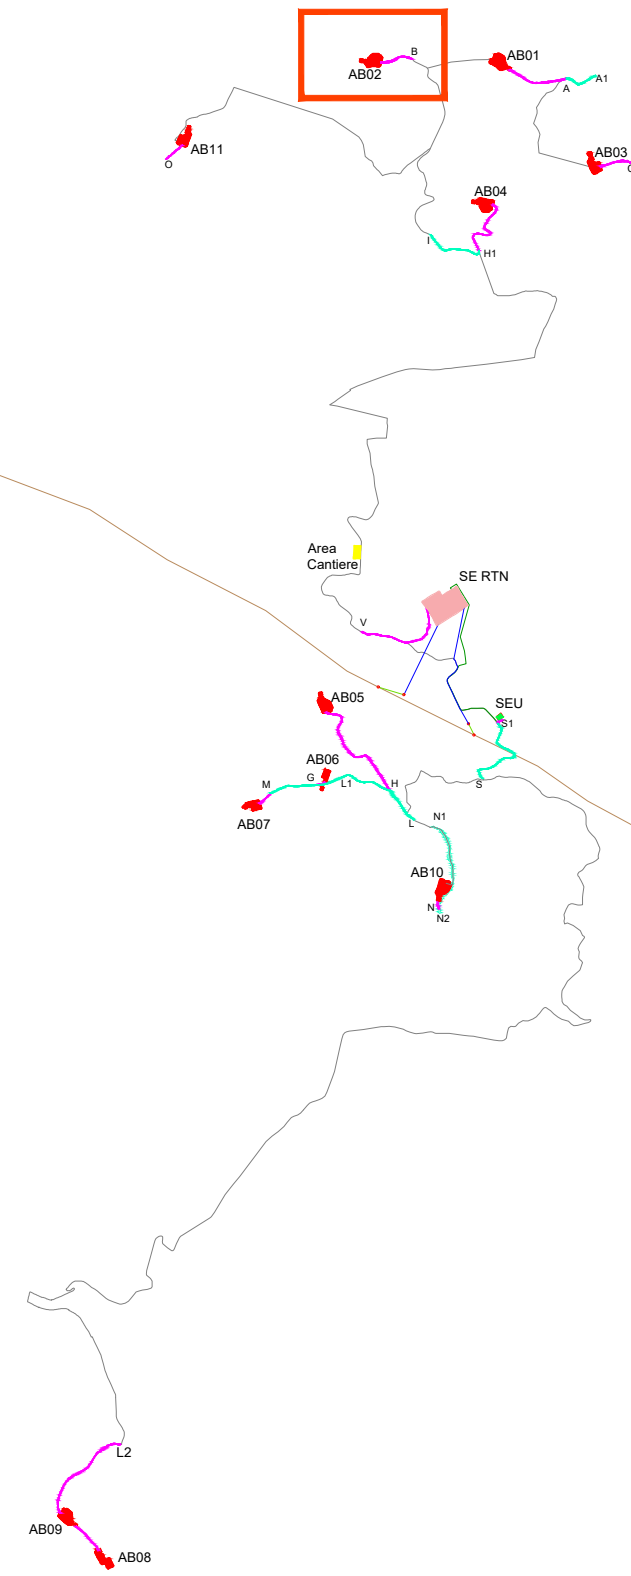

PLANIMETRIA PIAZZOLA AB02 E PROFILO B-AB02 SU CURVE DI LIVELLO_SCALE 1:1.000

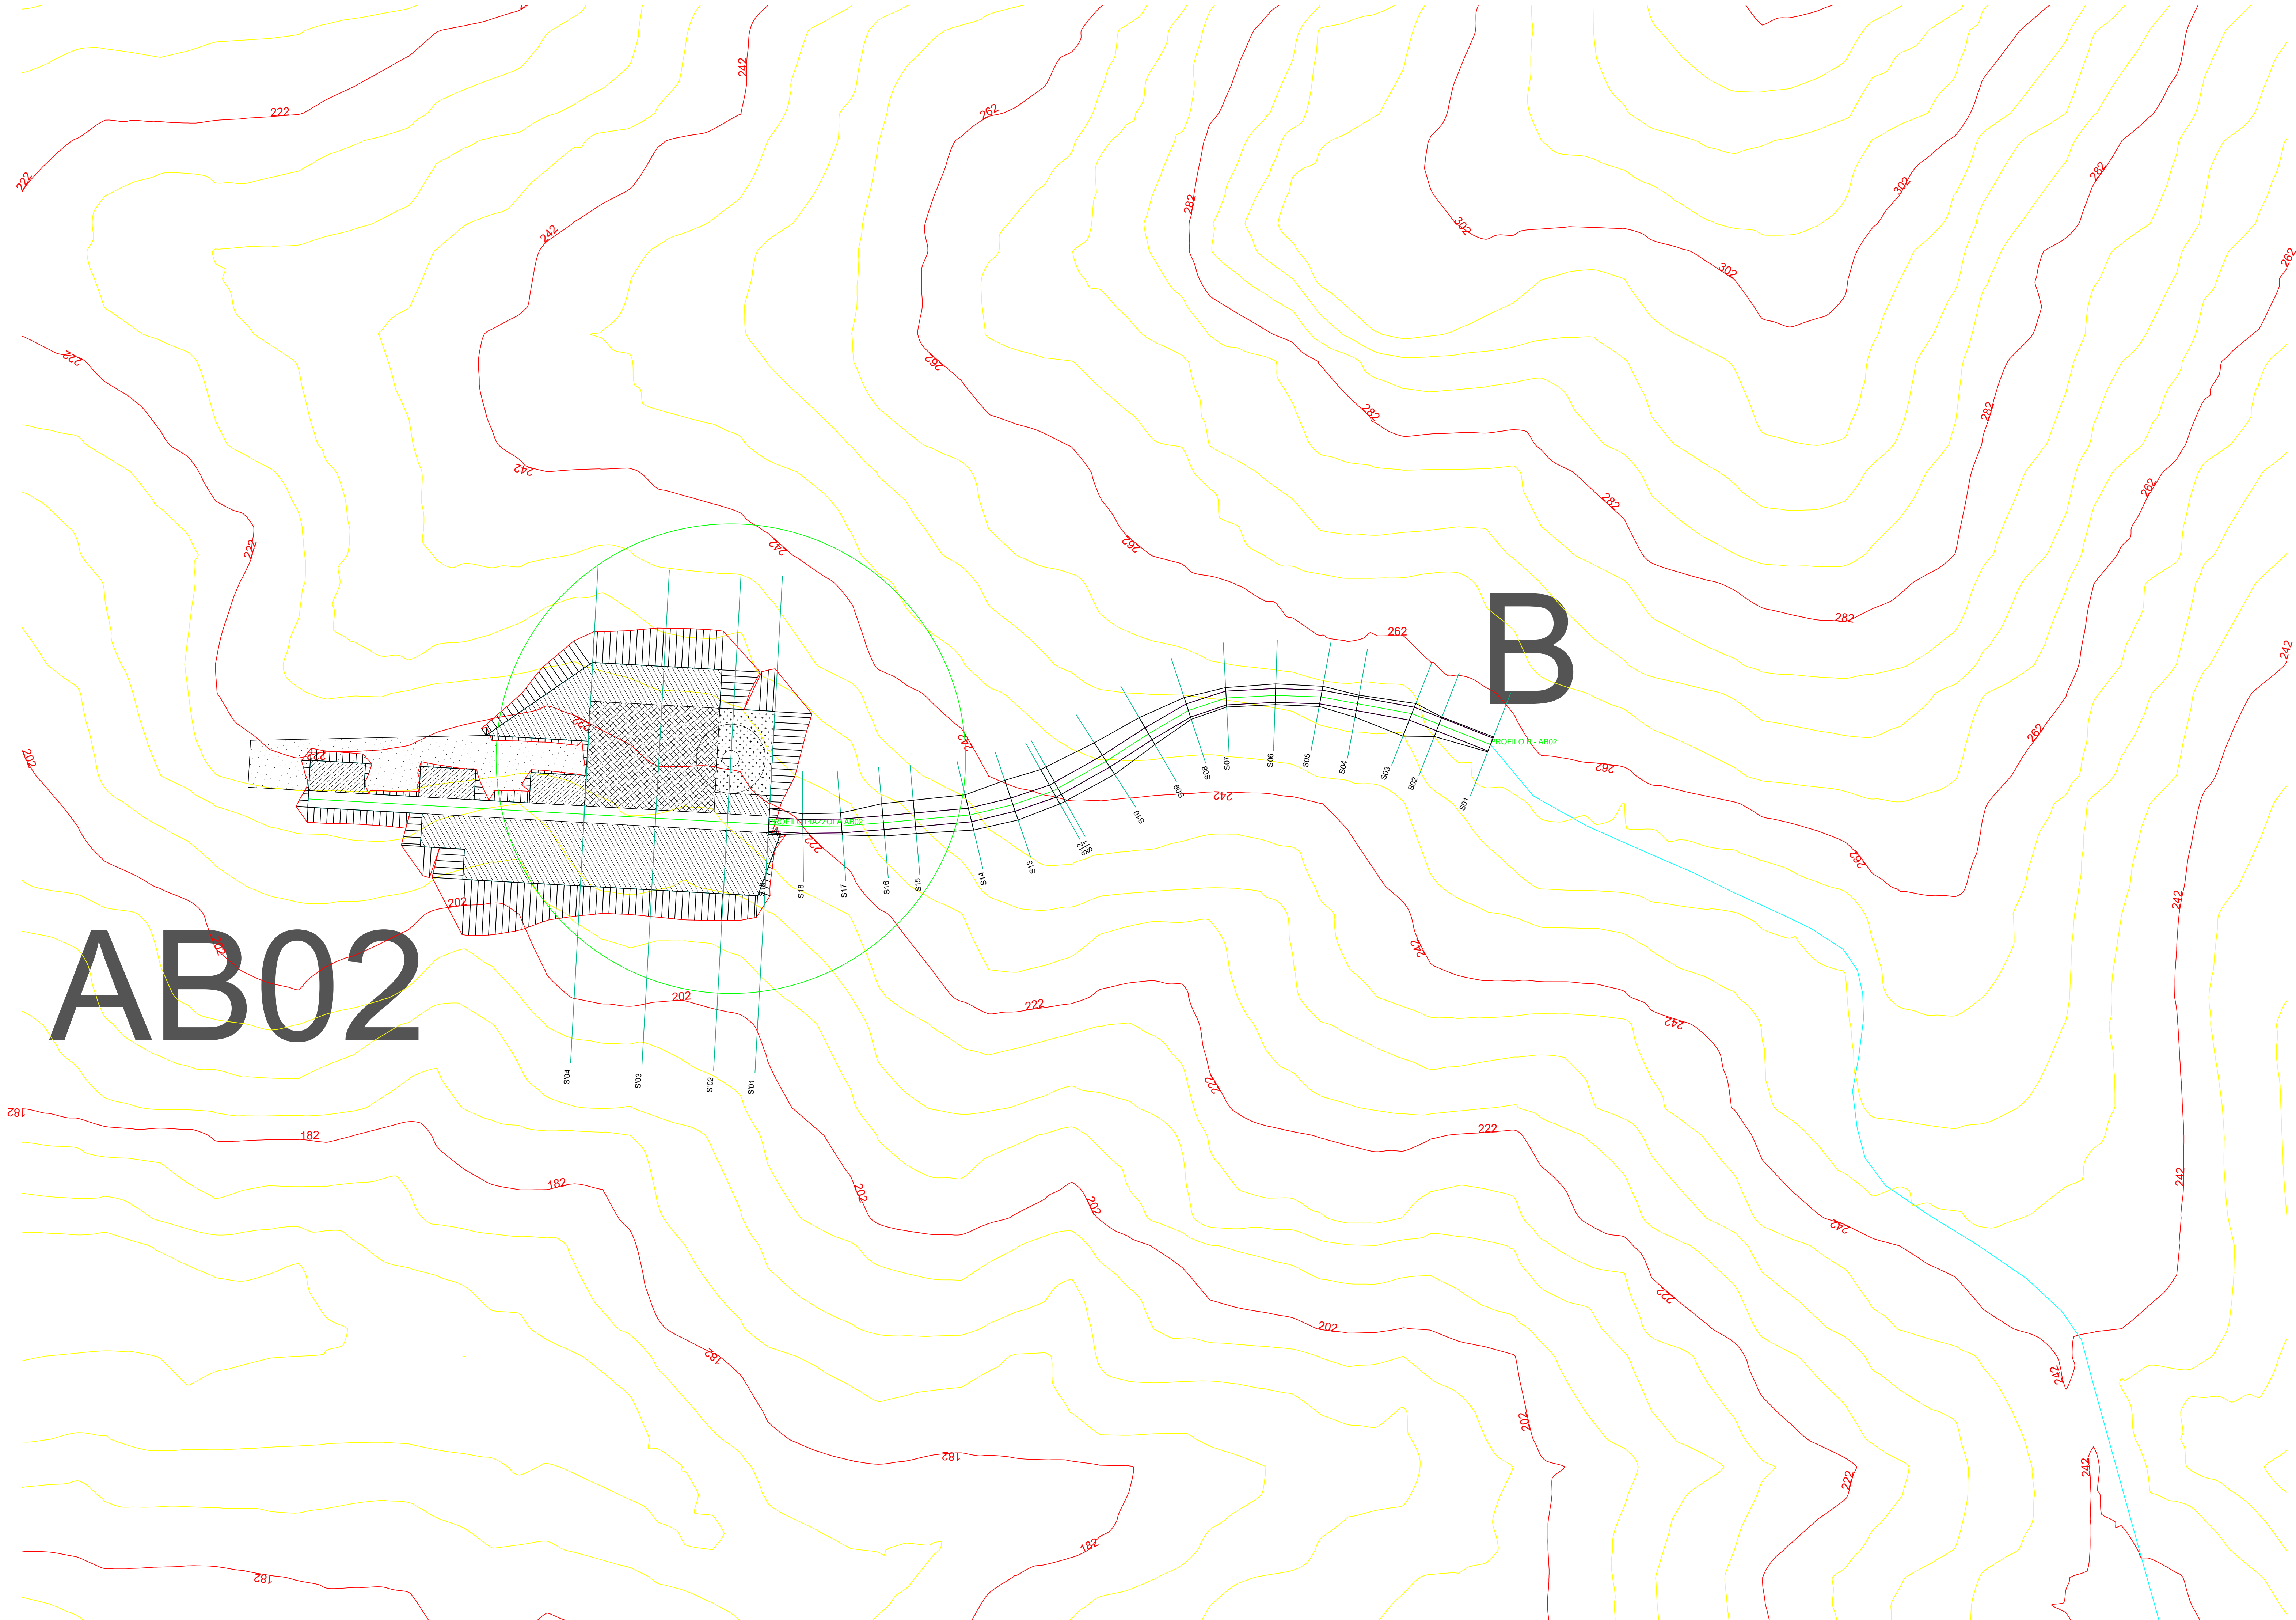

LEGENDA

- Porzione di sterno
- Porzione di riparto

AUTORIZZAZIONE UNICA EX D. LGS. N. 387/2003



Progetto Definitivo

Parco Eolico Abruzzo

Titolo elaborato:

**Planimetria e profili longitudinali
strada di accesso e piazzola AB01..AB11**

SS	PF	GD	Prima Emissione	07/12/2023	00	
REDATTO	CONTR.	APPROV.	DESCRIZIONE REVISIONE DOCUMENTO	DATA	REV	

PROPONENTE



SVILUPPO PRIME SRL

Via A. De Gasperi n. 8
74023 Grottaglie (TA)

CONSULENZA



GECDOR SRL

Via A. De Gasperi n. 8
74023 Grottaglie (TA)

PROGETTISTA

Ing. Gaetano D'Oronzio
Via Goito n.14 - Colobraro (MT)




Codice

ABOC039


Formato A0

Scala 1:1000

Foglio 3/19

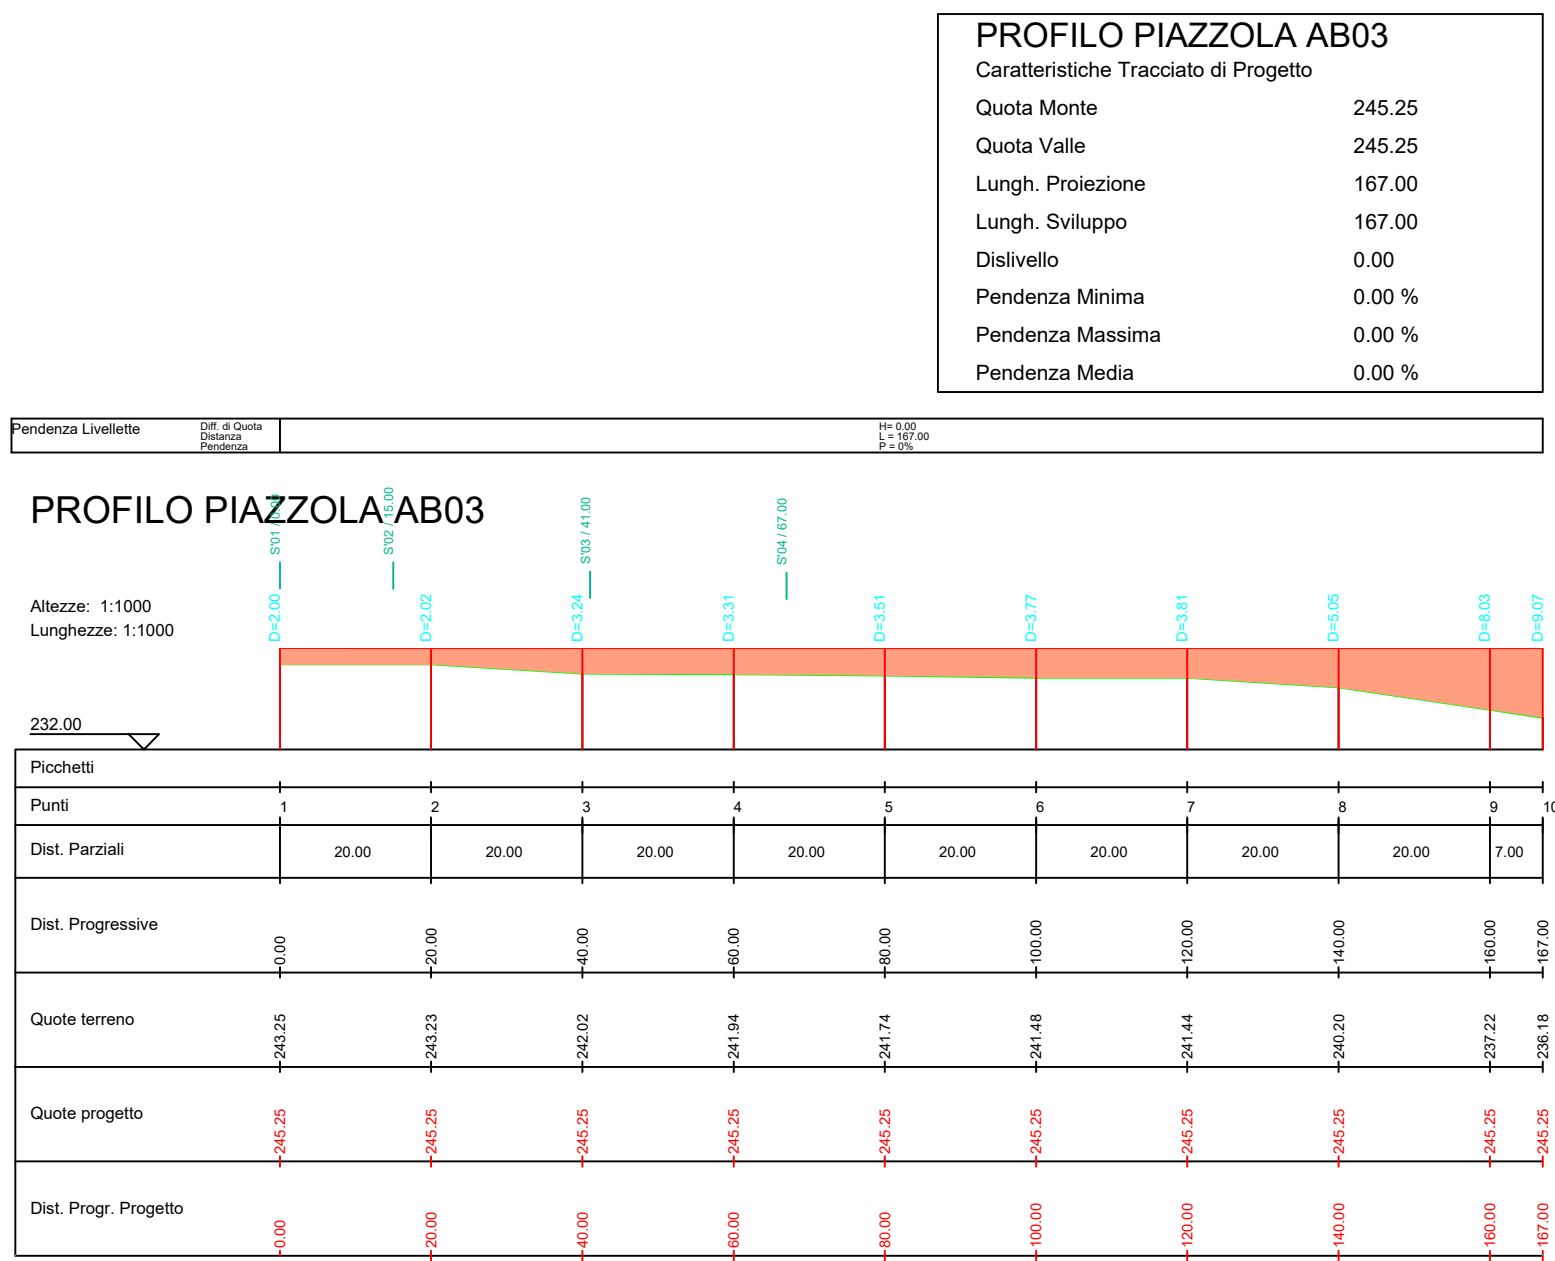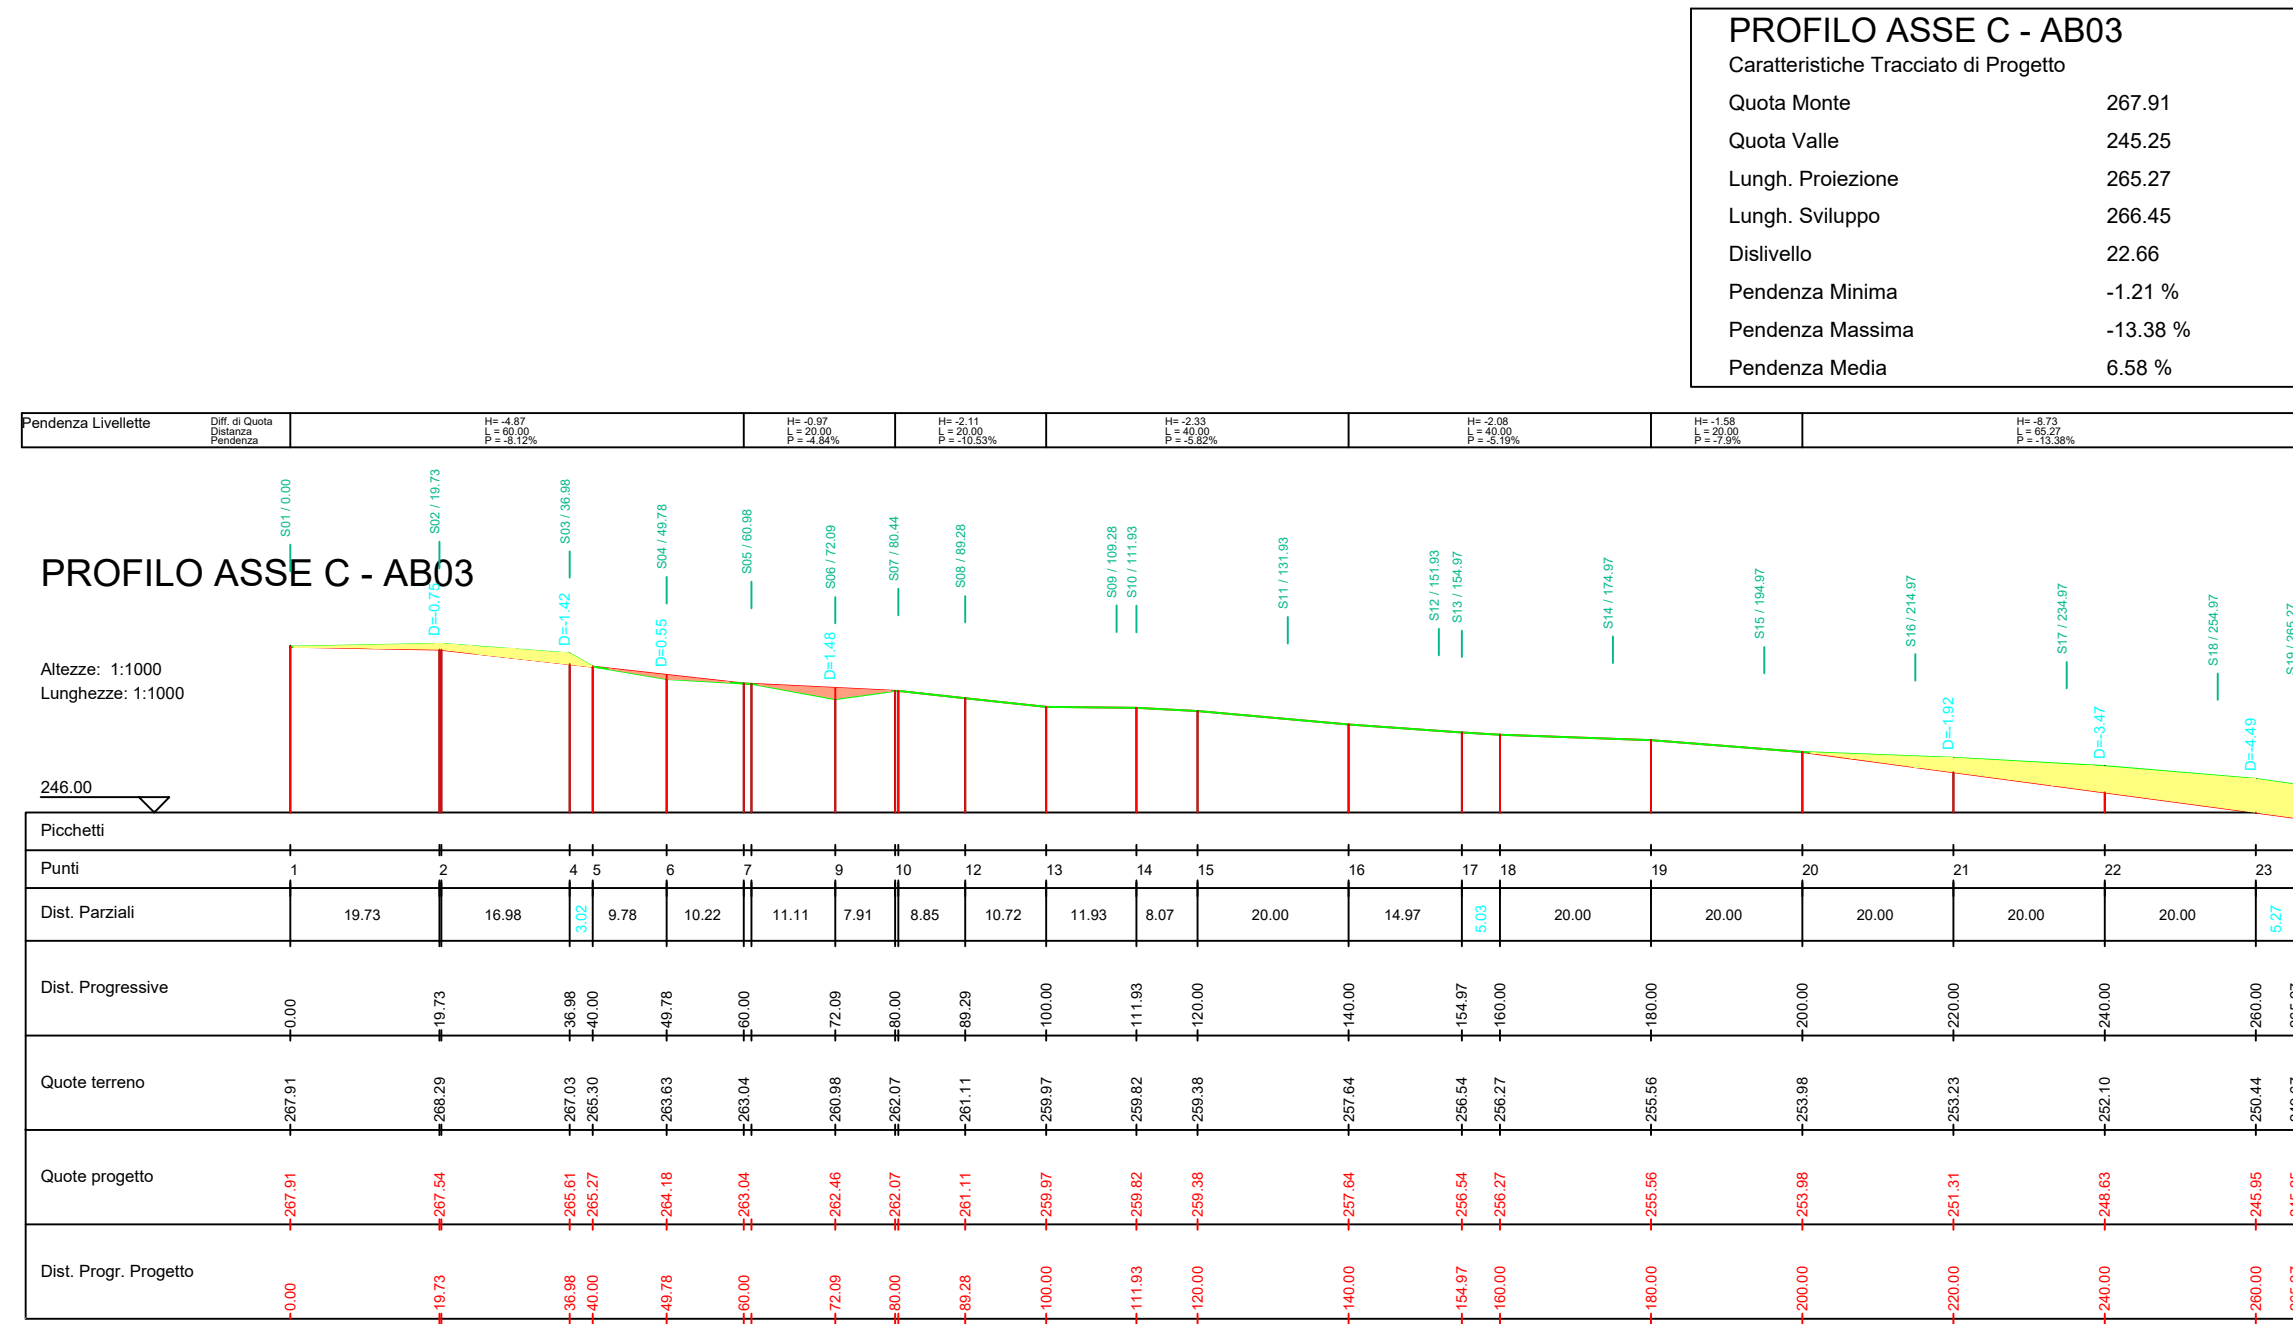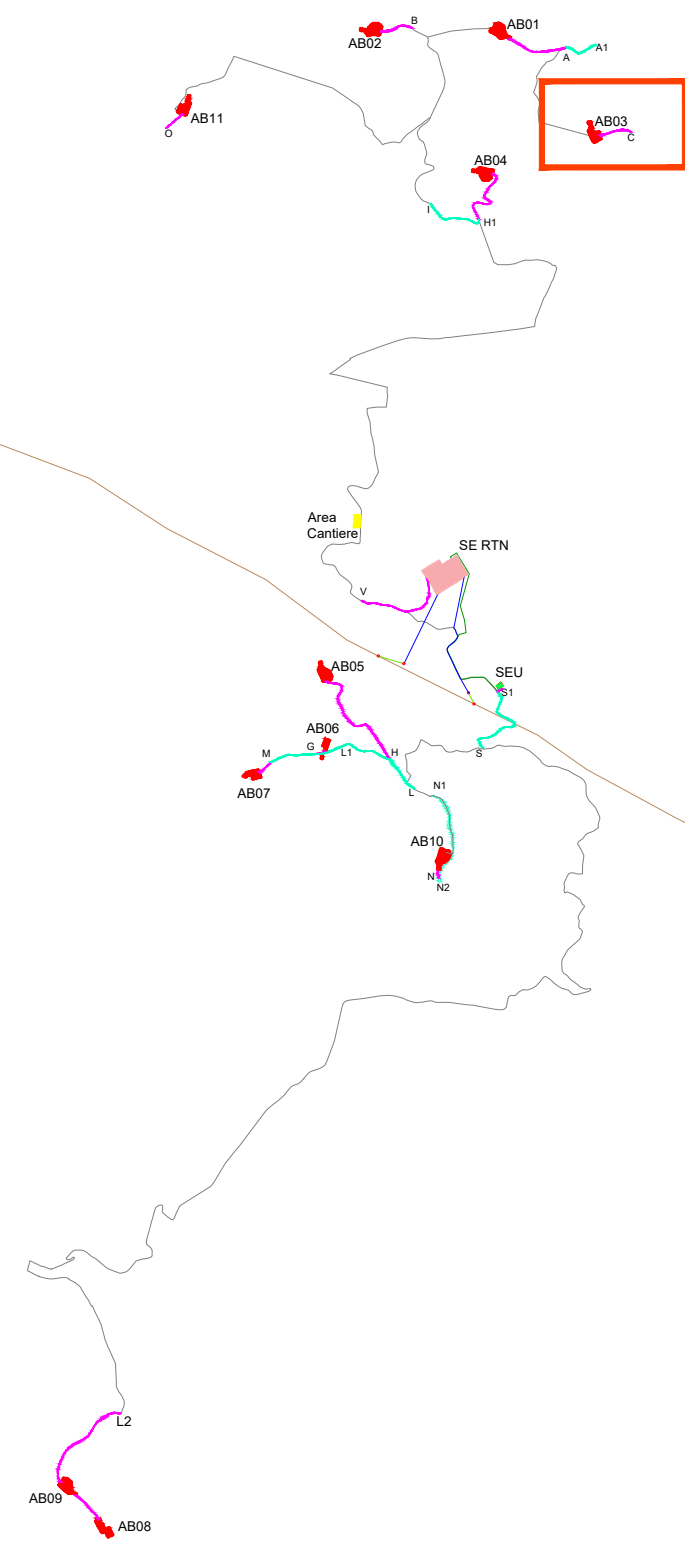

PLANIMETRIA PIAZZOLA AB03 E PROFILO C-AB03 SU CURVE DI LIVELLO_SALA 1:1.000

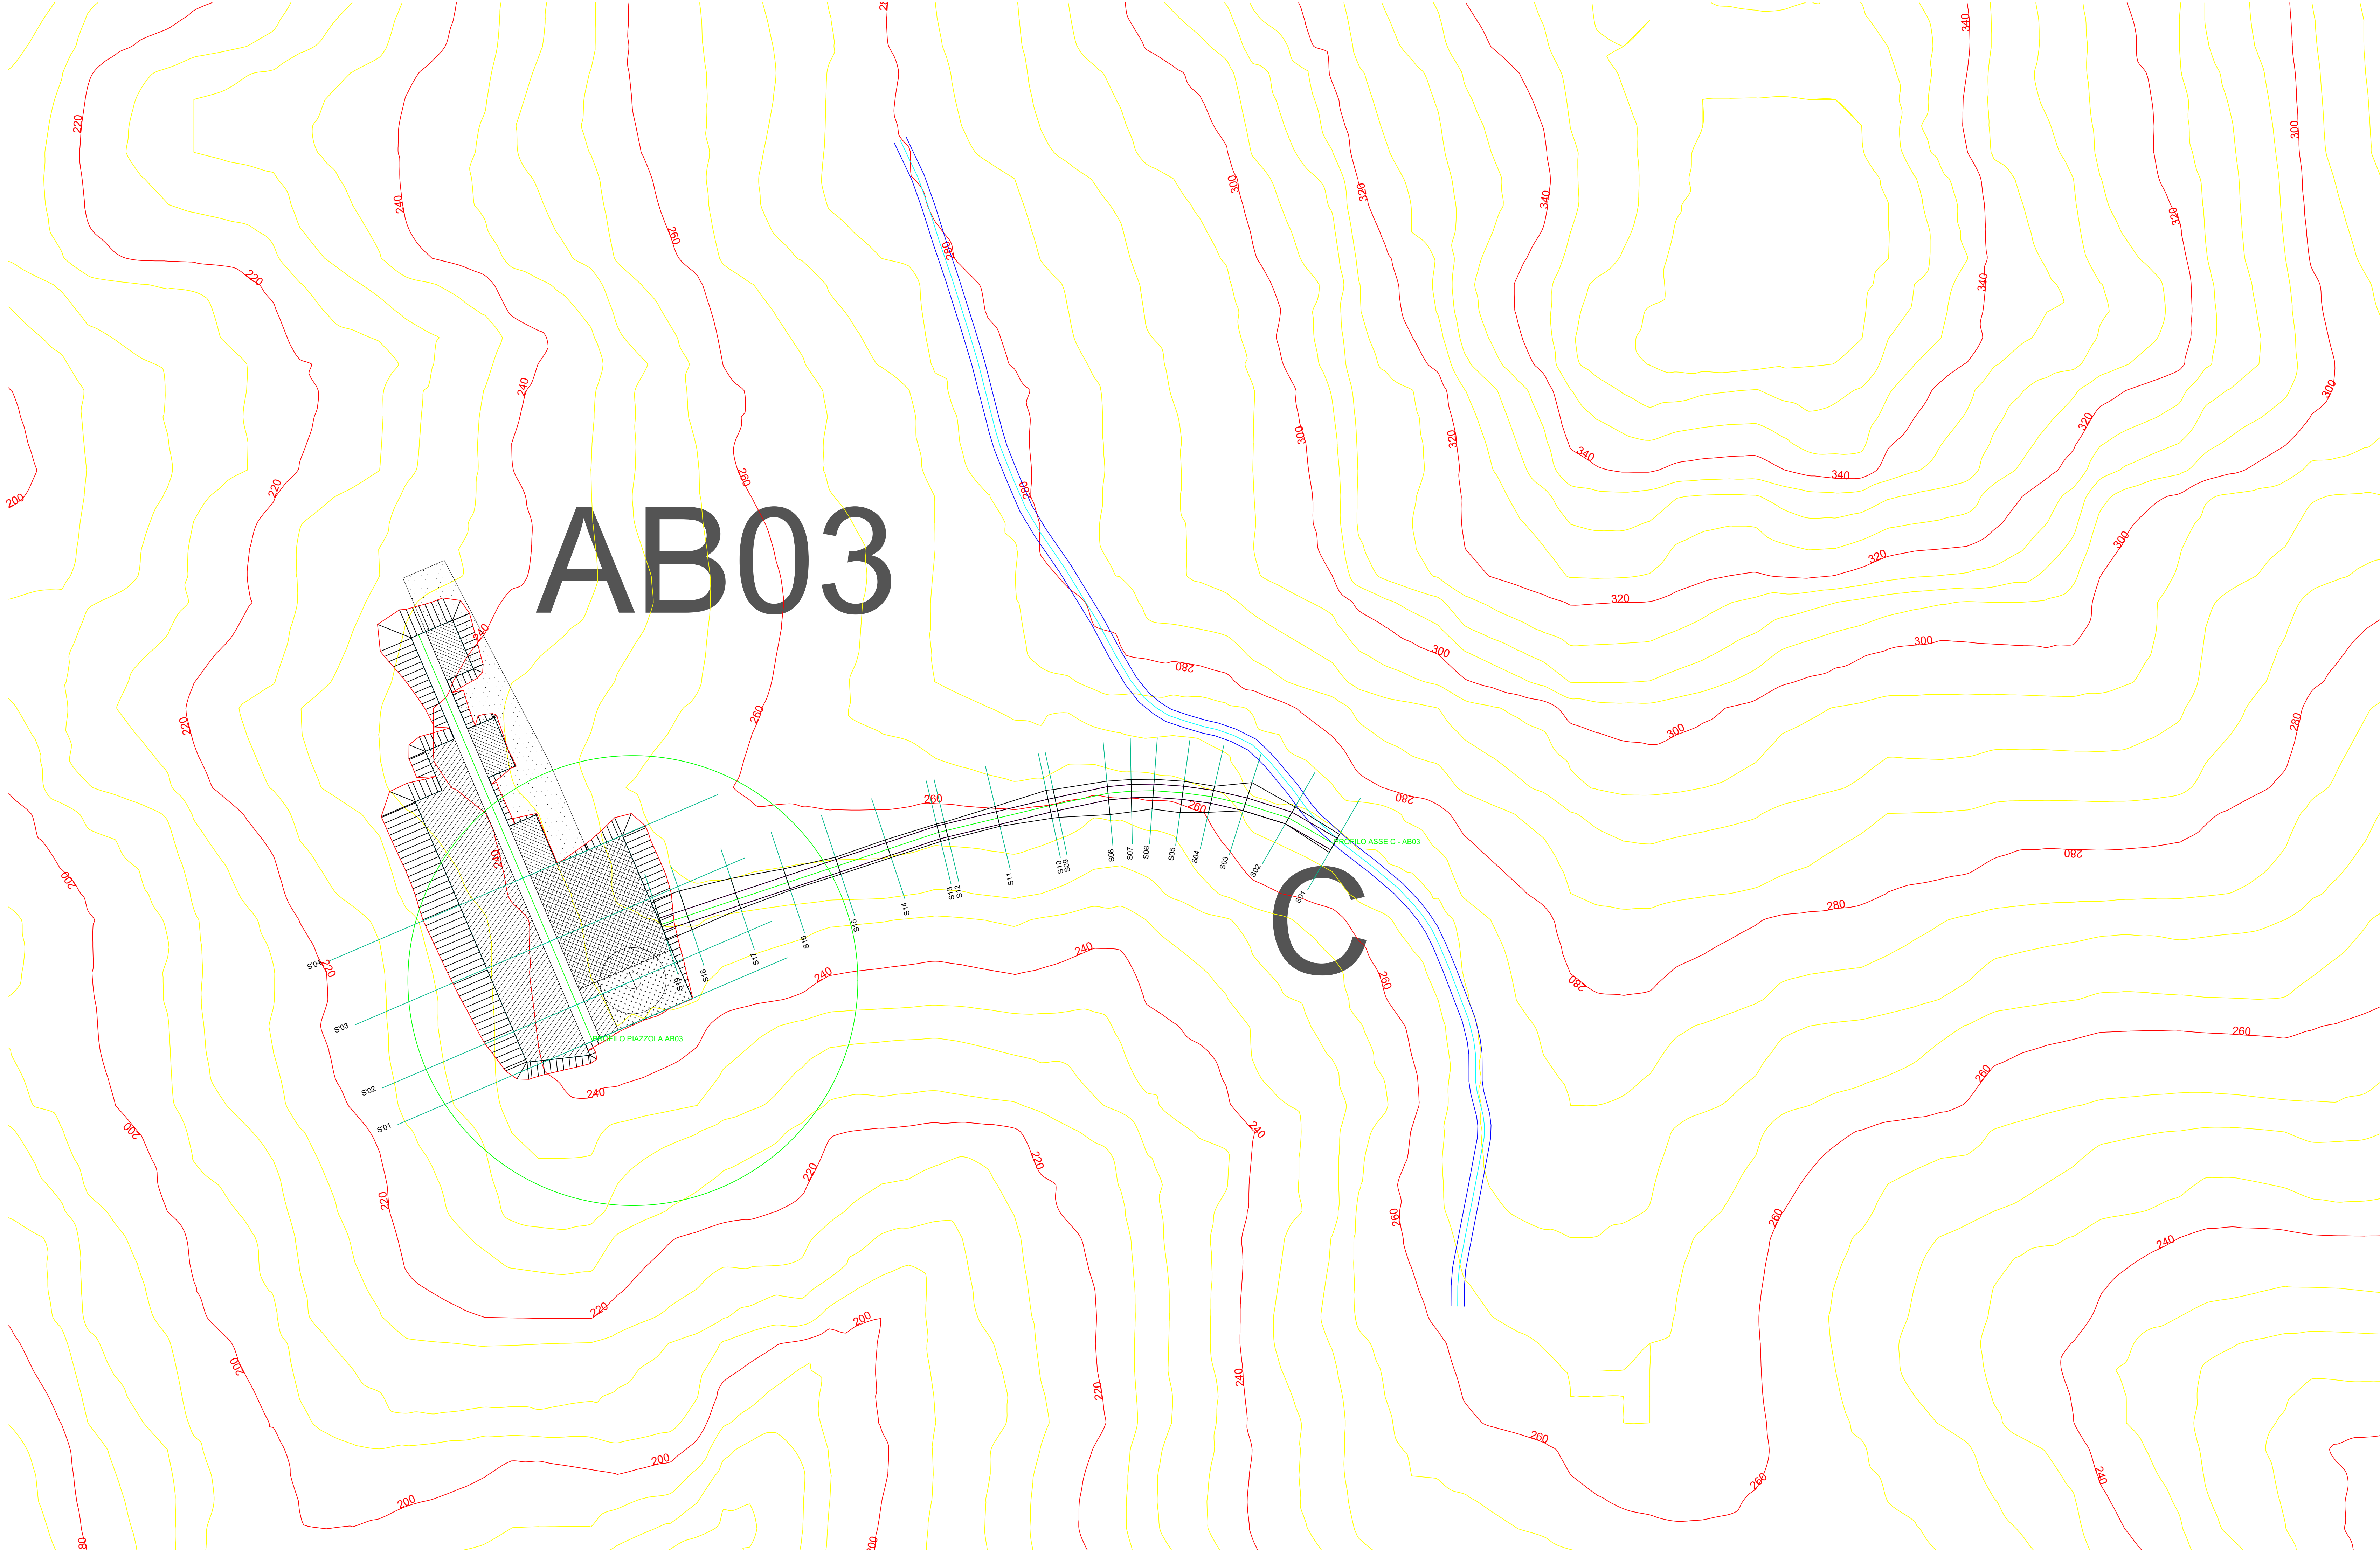

LEGENDA

- Porzione di sterno
- Porzione di riparto

AUTORIZZAZIONE UNICA EX D. LGS. N. 387/2003



Progetto Definitivo

Parco Eolico Abruzzo

Titolo elaborato:
**Planimetria e profili longitudinali
strada di accesso e piazzola AB01..AB11**

SS	PF	GD	Prima Emissione	07/12/2023	00
REDATTO	CONTR.	APPROV.	DESCRIZIONE REVISIONE DOCUMENTO	DATA	REV

PROPONENTE



SVILUPPO PRIME SRL

Via A. De Gasperi n. 8
74023 Grottaglie (TA)

CONSULENZA






GECDIOR SRL


Via A. De Gasperi n. 8
74023 Grottaglie (TA)

PROGETTISTA

Ing. Gaetano D'Oronzio
Via Goito n.14 - Colobraro (MT)

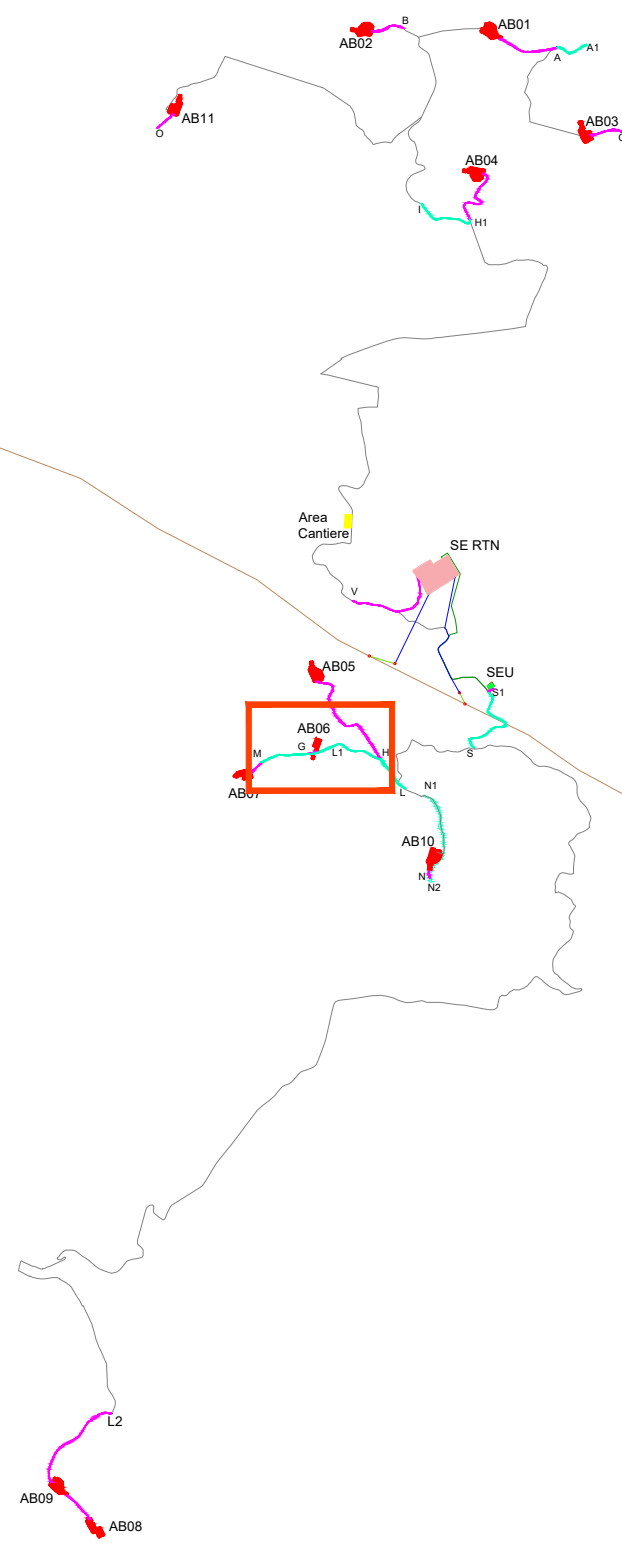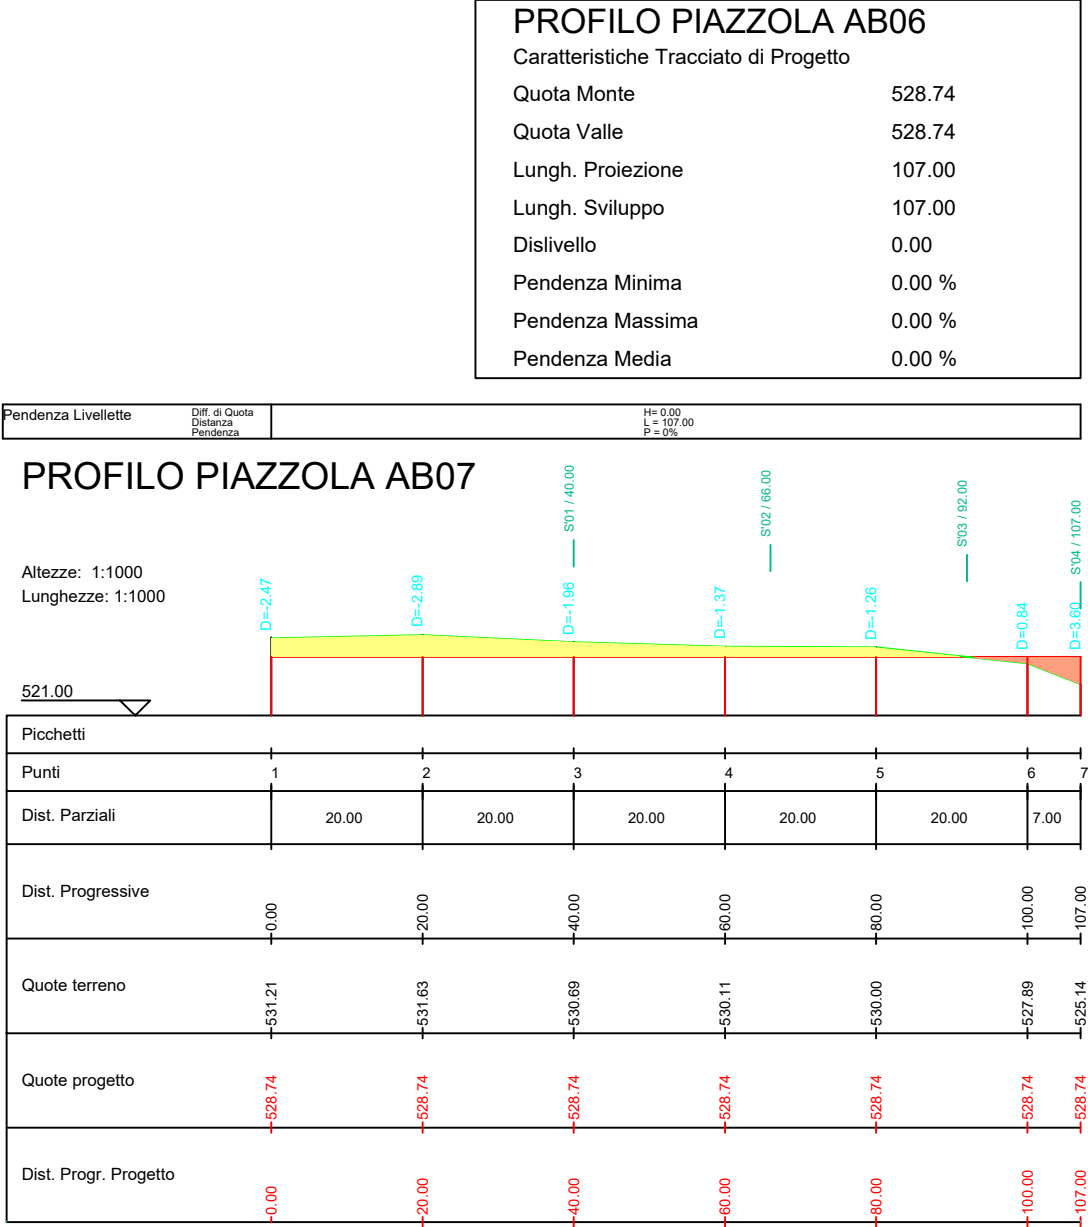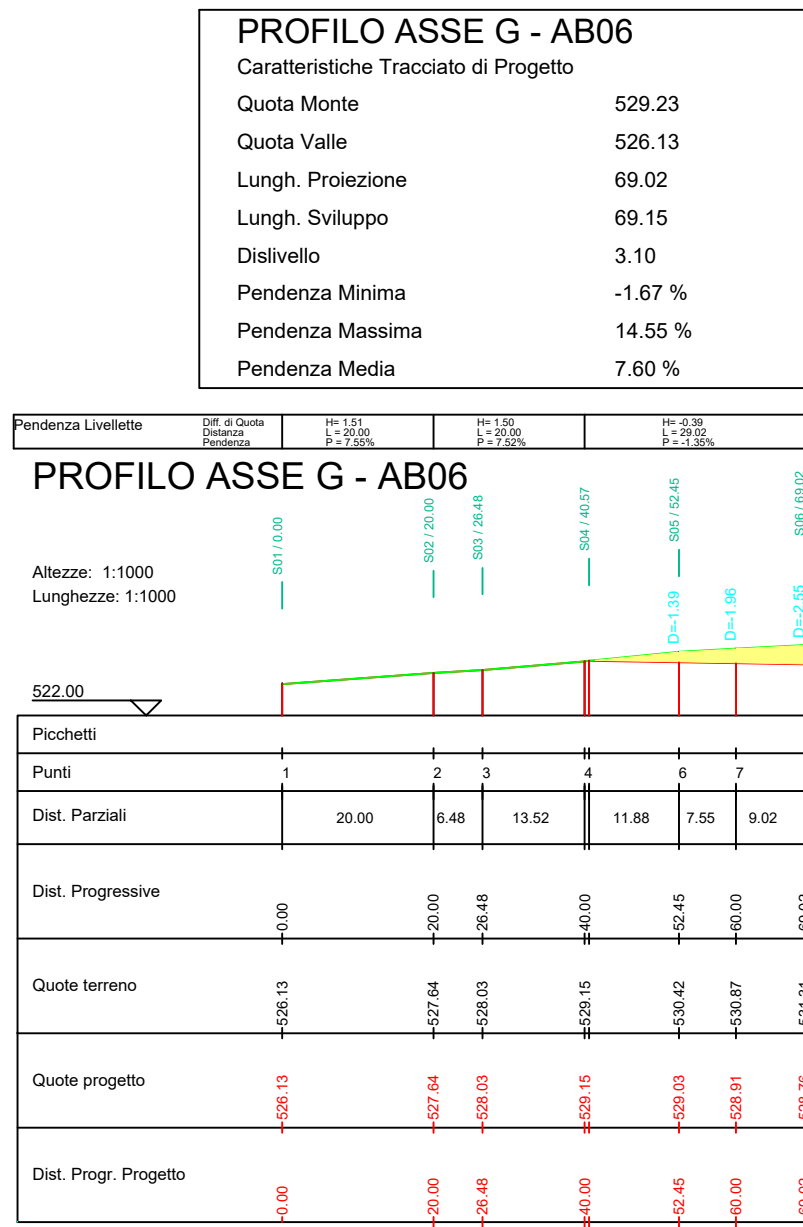

PLANIMETRIA PIAZZOLA AB06 E PROFILO G-AB06 SU CURVE DI LIVELLO_SCALE 1:1.000

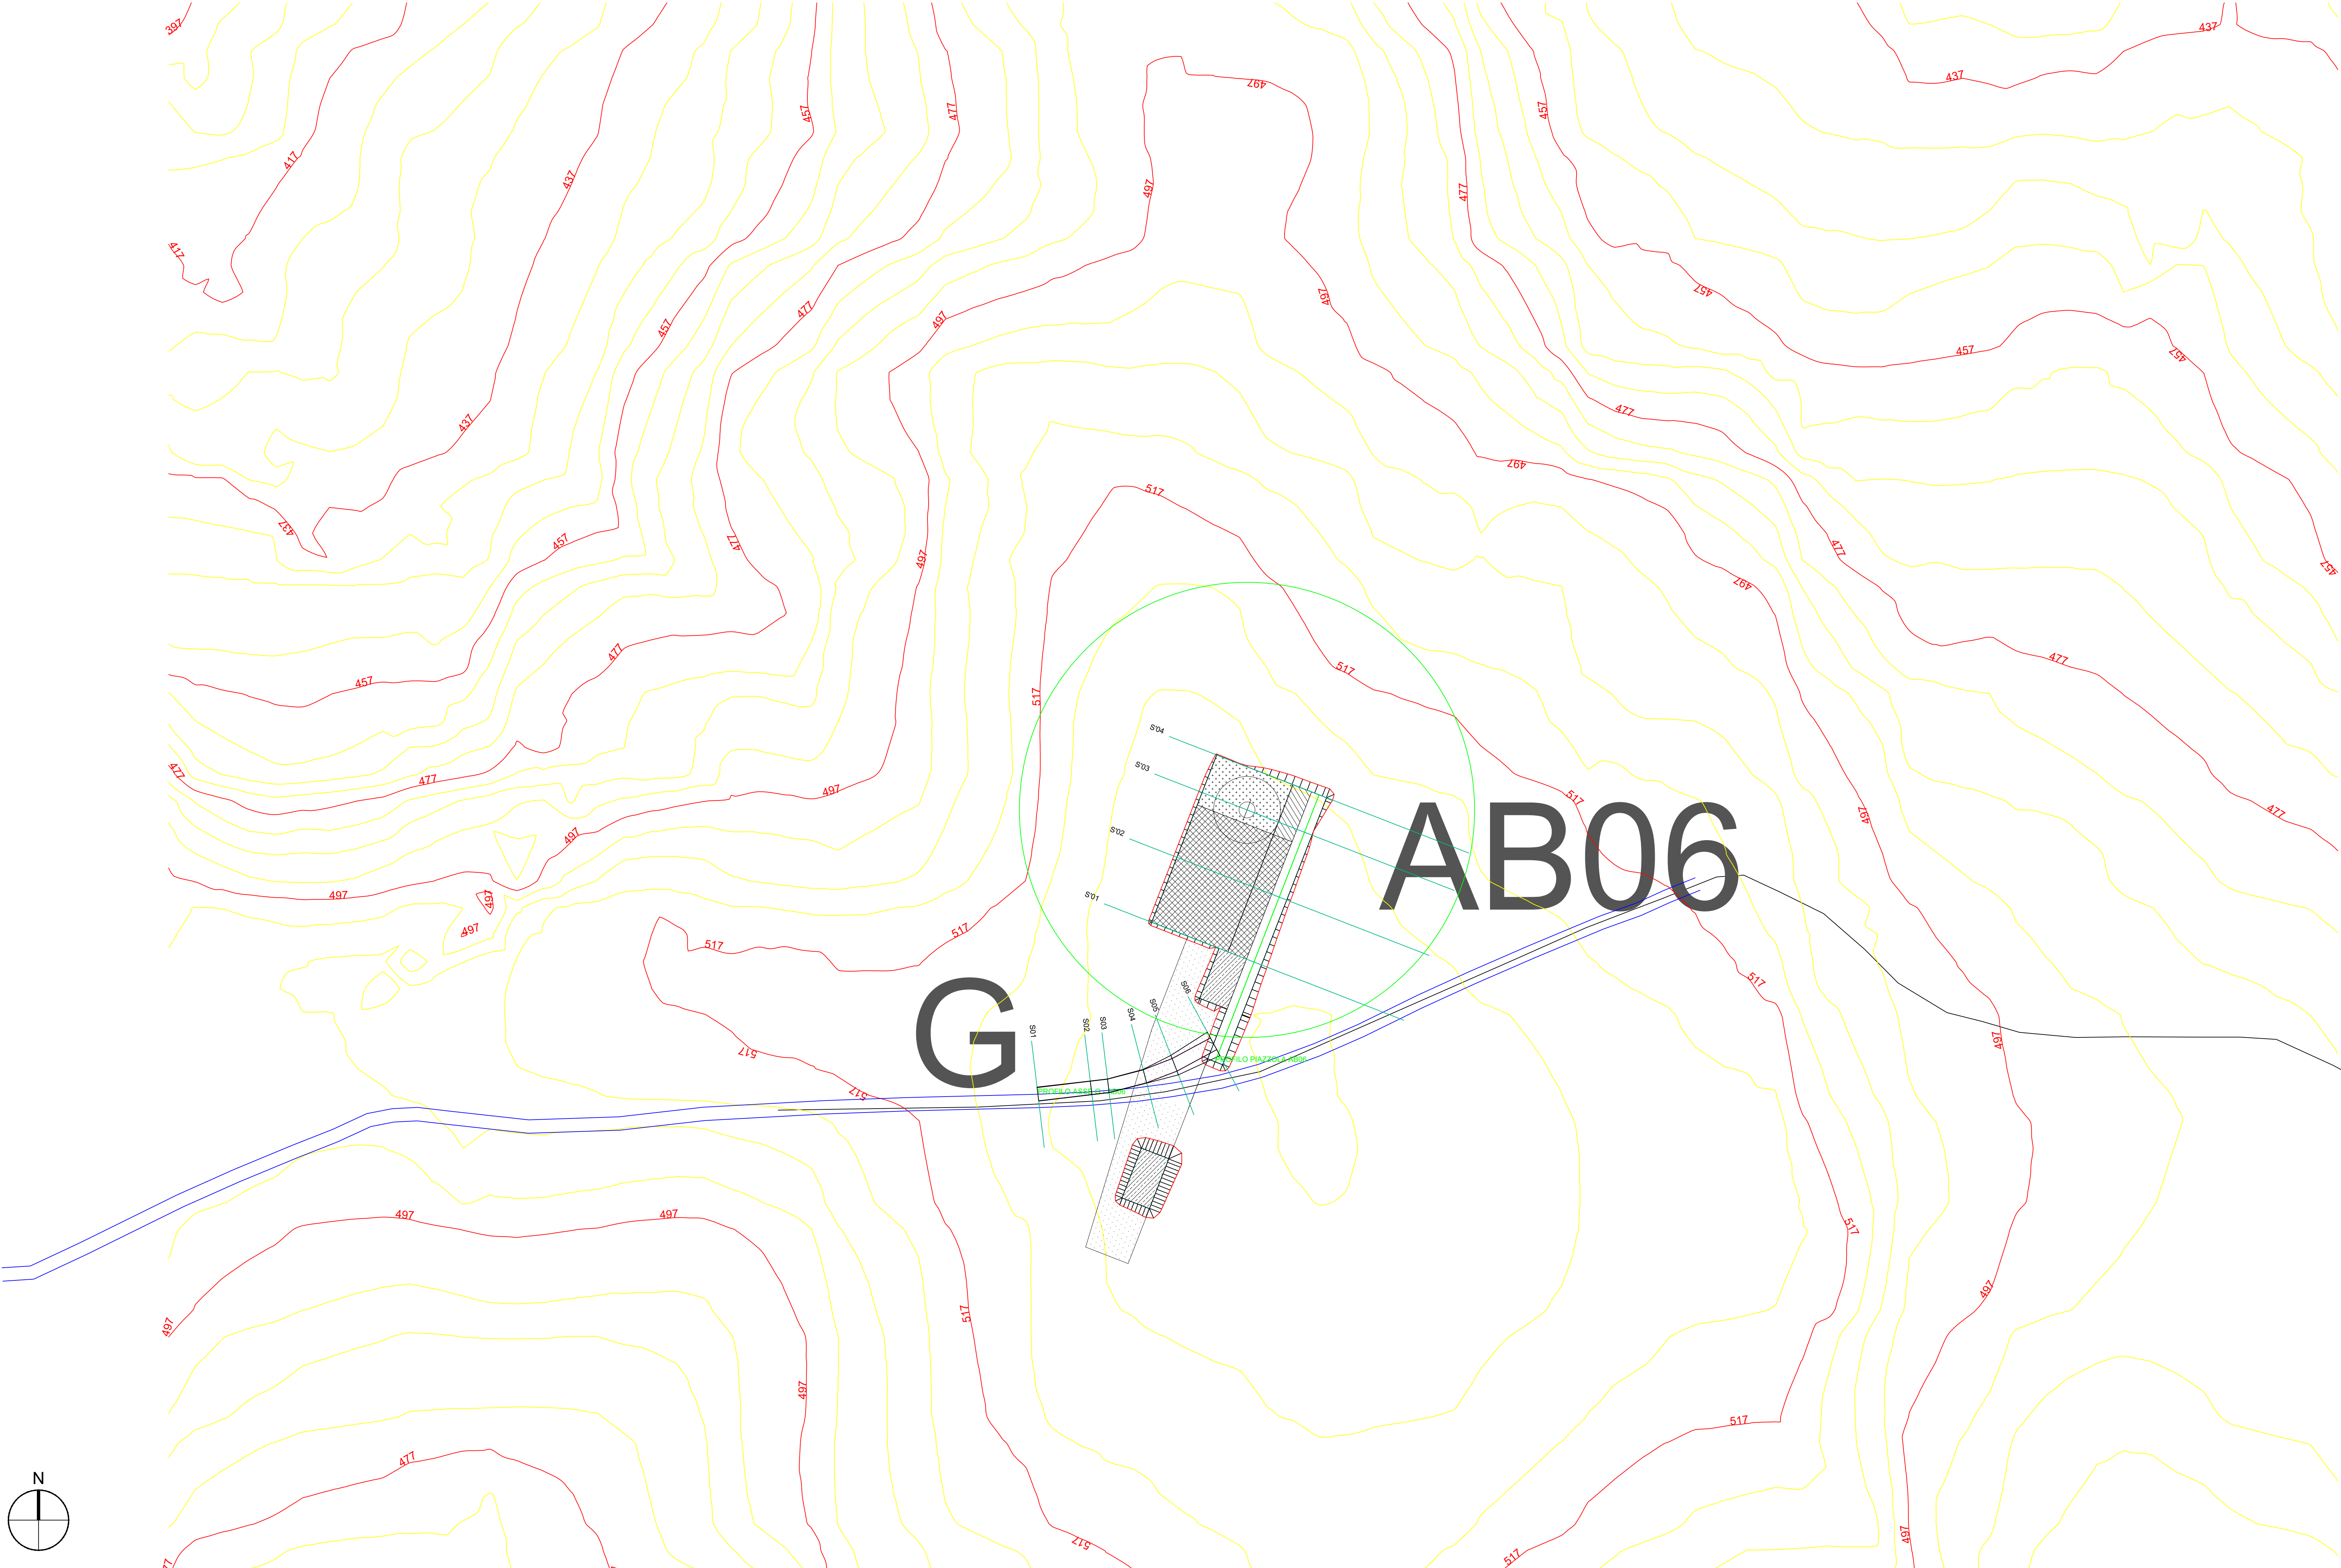

LEGENDA

- Porzione di sterno
- Porzione di riparo

AUTORIZZAZIONE UNICA EX D. LGS. N. 387/2003



Progetto Definitivo

Parco Eolico Abruzzo

Titolo elaborato:

**Planimetria e profili longitudinali
strada di accesso e piazzola AB01..AB11**

SS	PF	GD	Prima Emissione	07/12/2023	00
REDATTO	CONTR.	APPROV.	DESCRIZIONE REVISIONE DOCUMENTO	DATA	REV

PROPONENTE



SVILUPPO PRIME SRL

Via A. De Gasperi n. 8
74023 Grottaglie (TA)

CONSULENZA



GECODOR SRL


Via A. De Gasperi n. 8
74023 Grottaglie (TA)


PROGETTISTA




Ing. Gaetano D'Oronzio
Via Goito n.14 - Colobraro (MT)

Codice ABOC039	Formato A0	Scala 1:1000	Foglio 6/19
-------------------	---------------	-----------------	----------------


PROFILO ASSE H - AB05	
Caratteristiche Tracciato di Progetto	475.71
Quota Monte	475.71
Quota Valle	446.06
Lungh. Proiezione	964.47
Lungh. Sviluppo	967.53
Dislivello	29.65
Pendenza Minima	0.00 %
Pendenza Massima	18.86 %
Pendenza Media	5.59 %

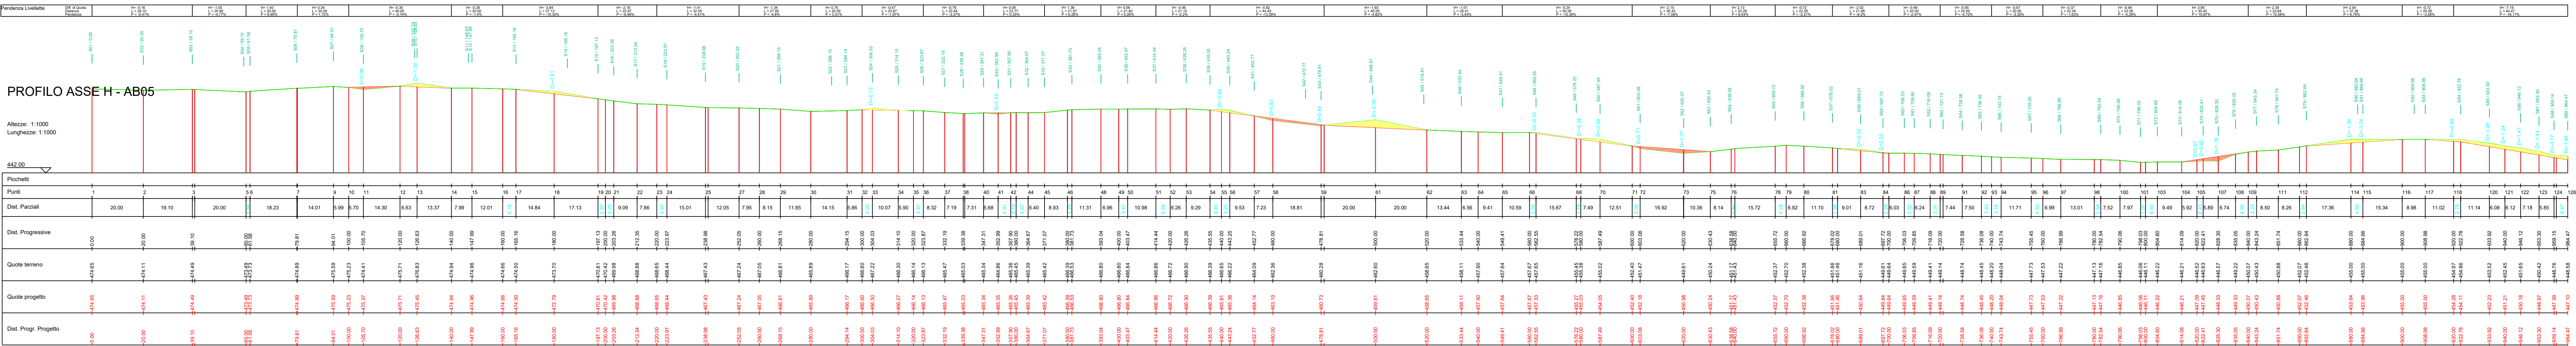

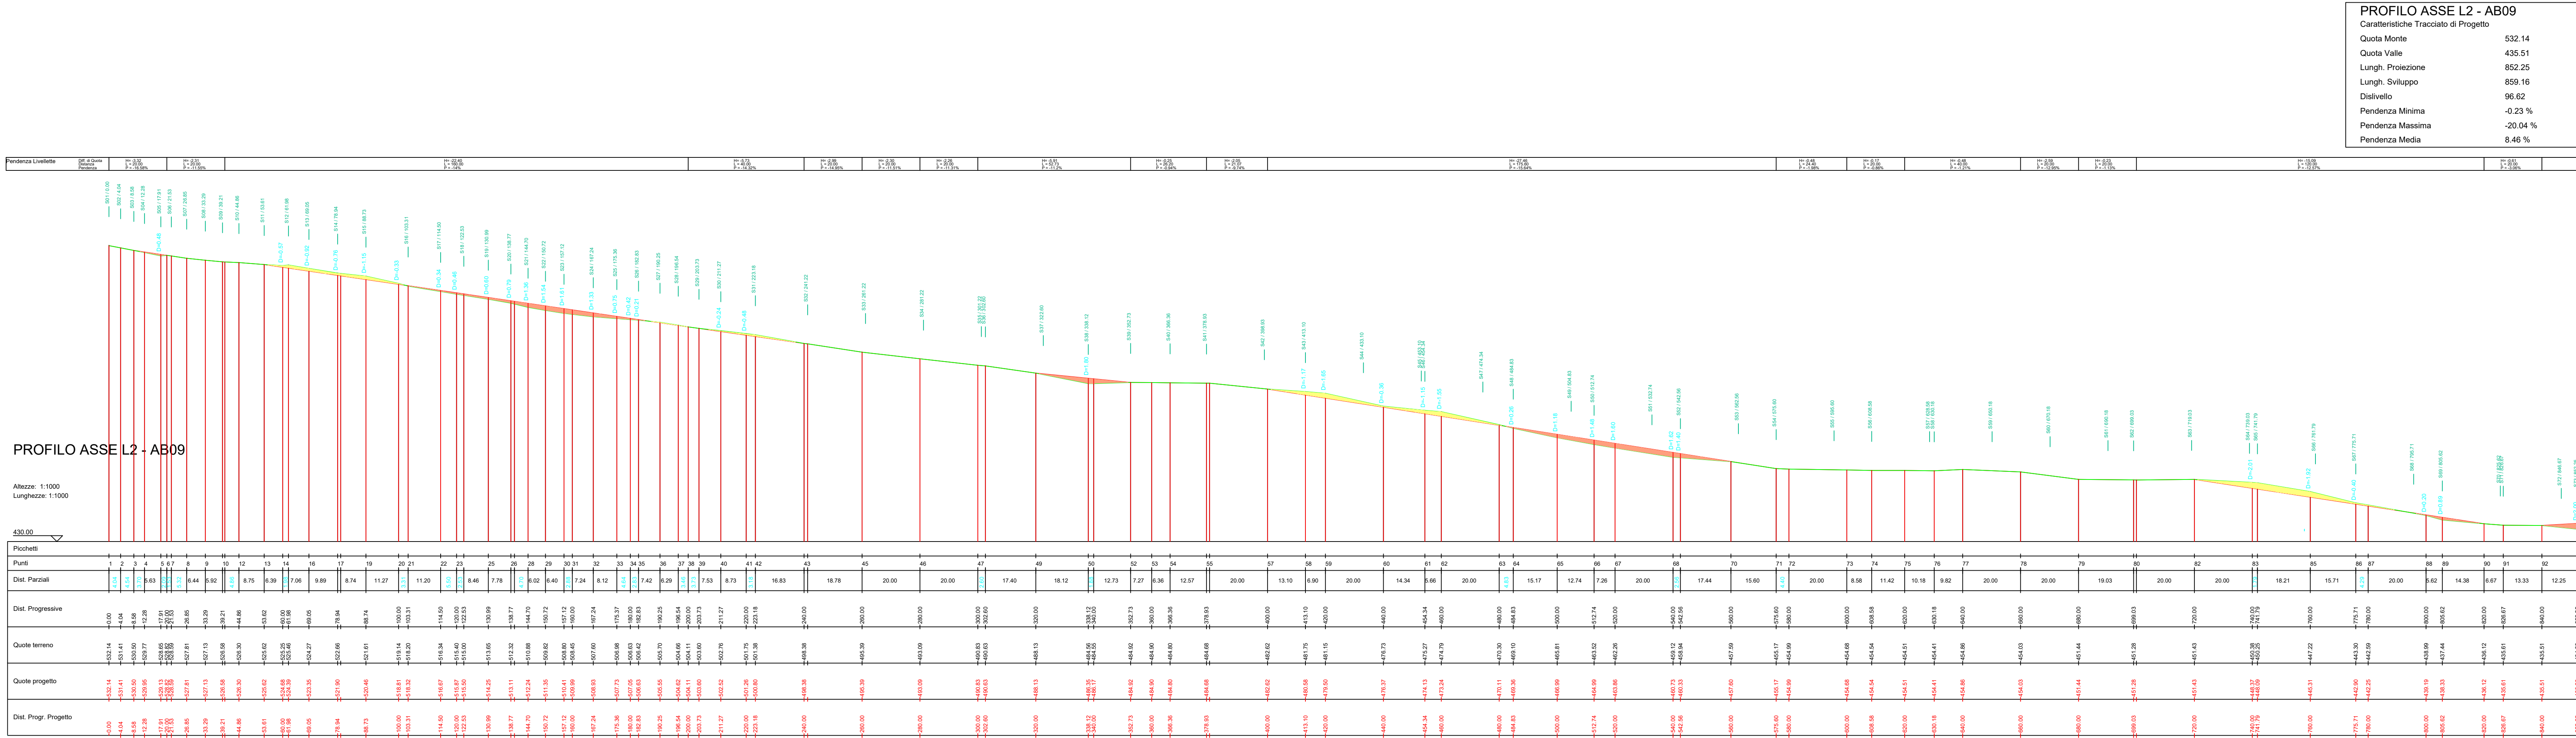

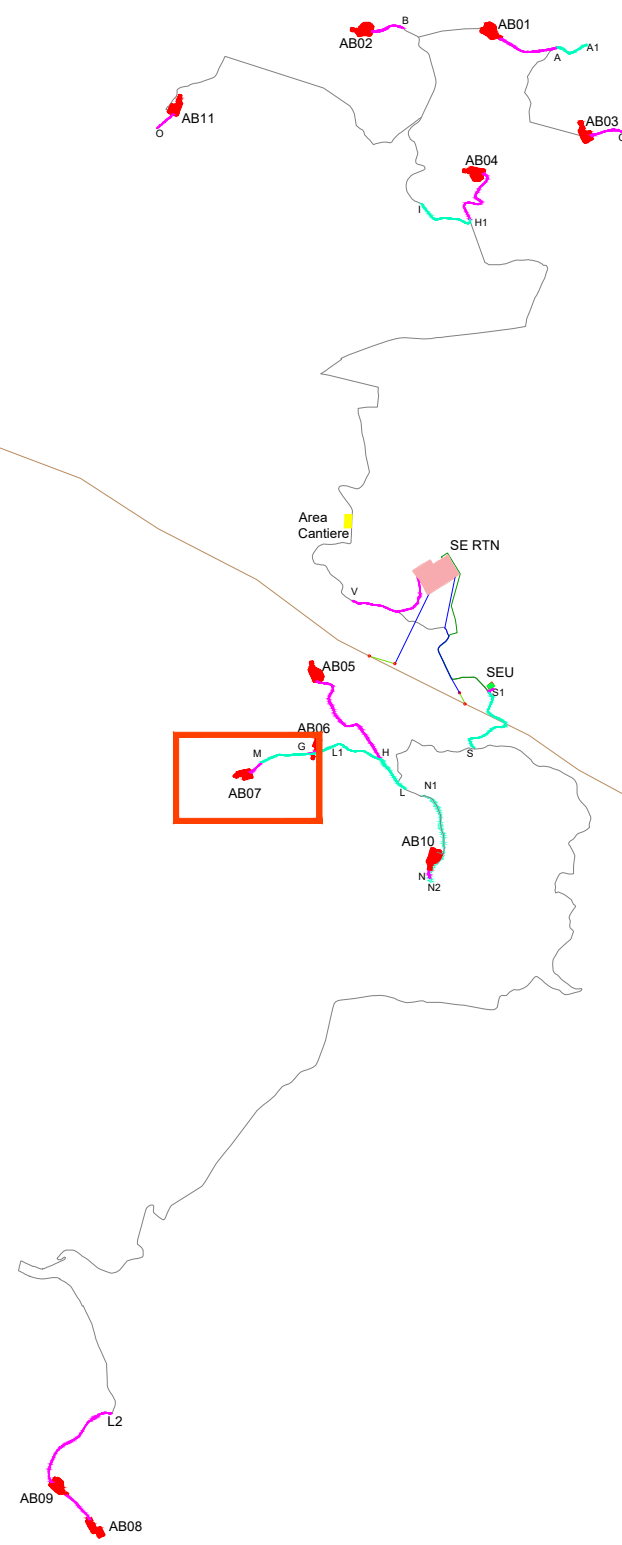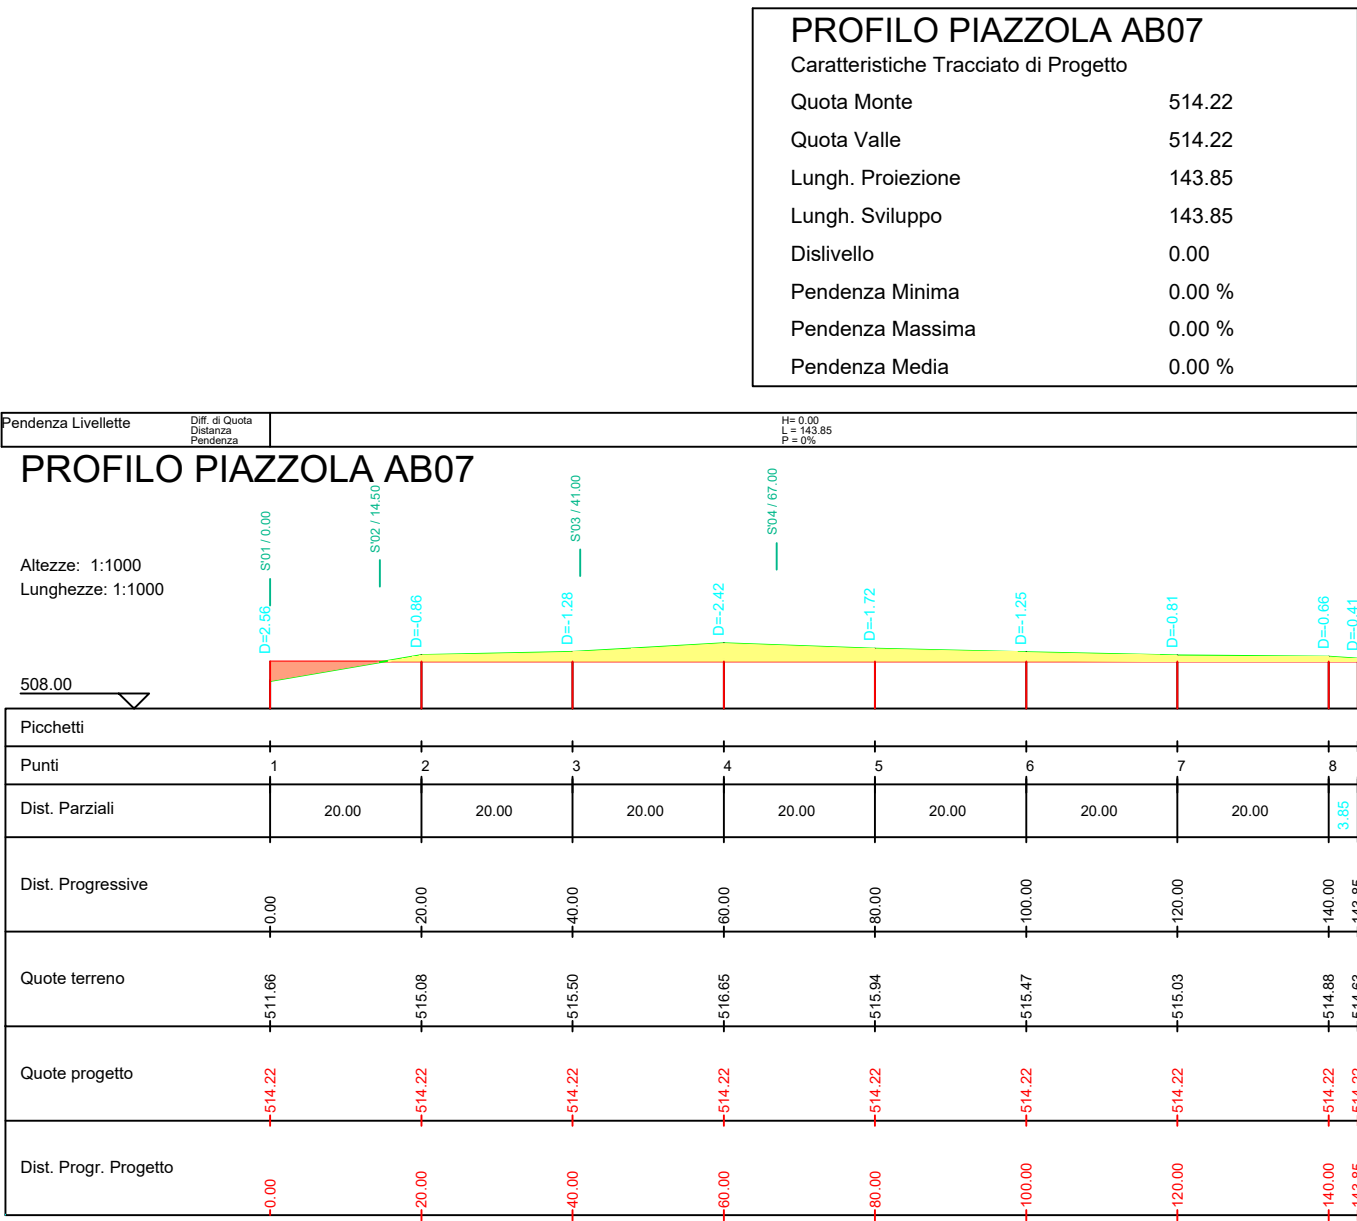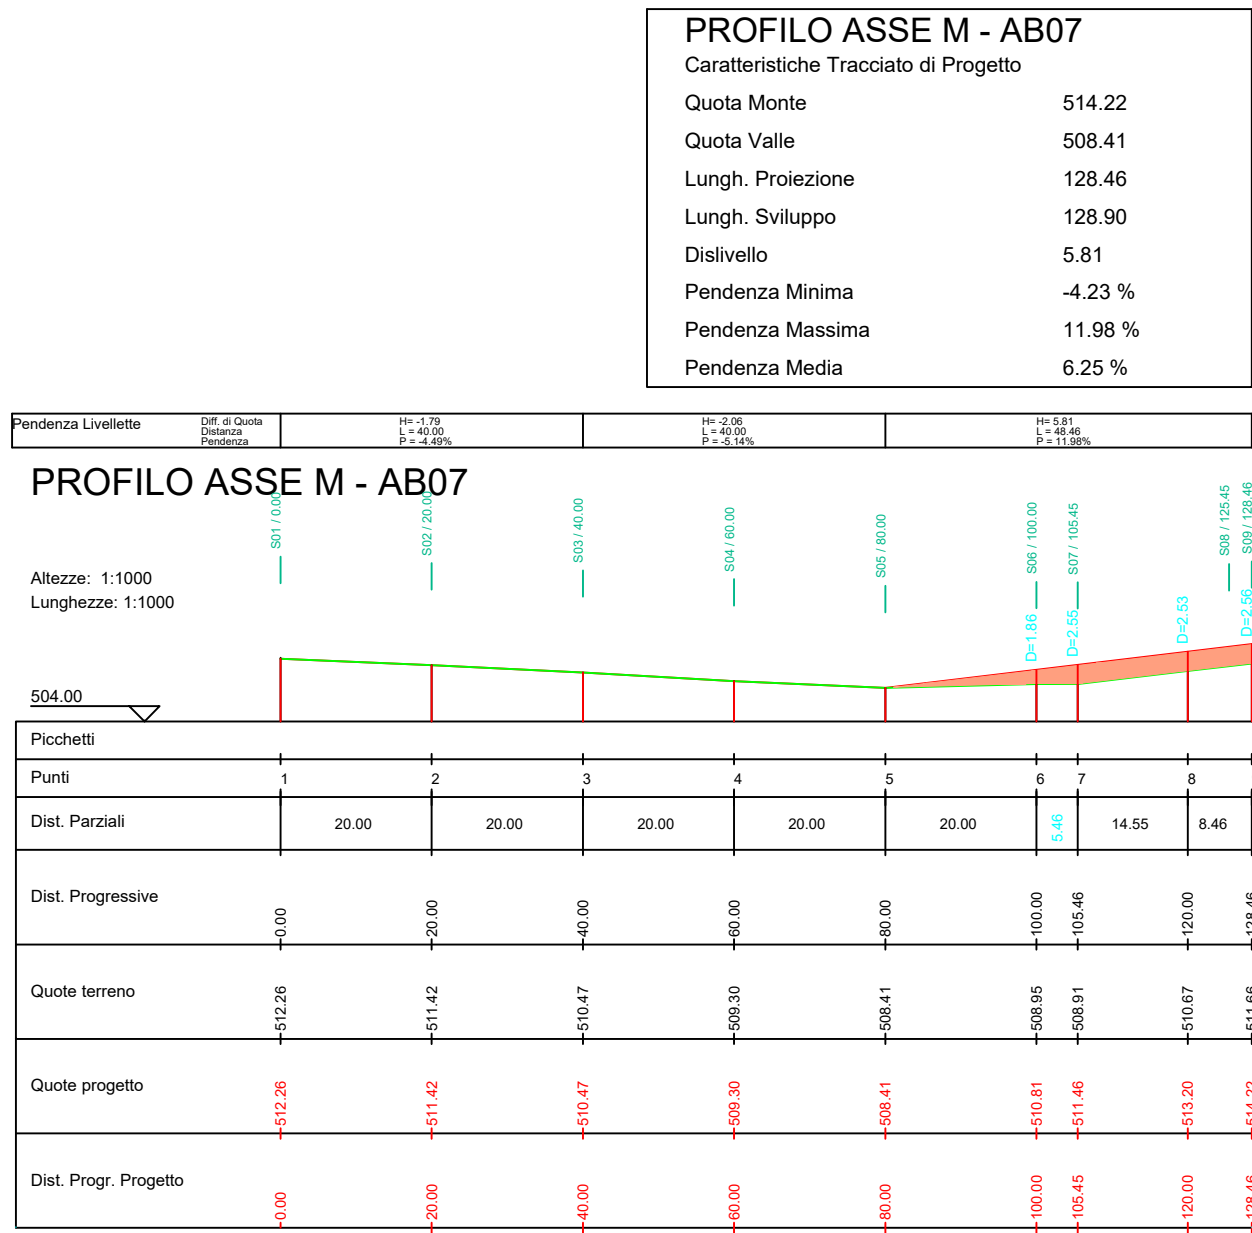


PLANIMETRIA PIAZZOLA AB07 E PROFILO M-AB07 SU CURVE DI LIVELLO_SCALE 1:1.000

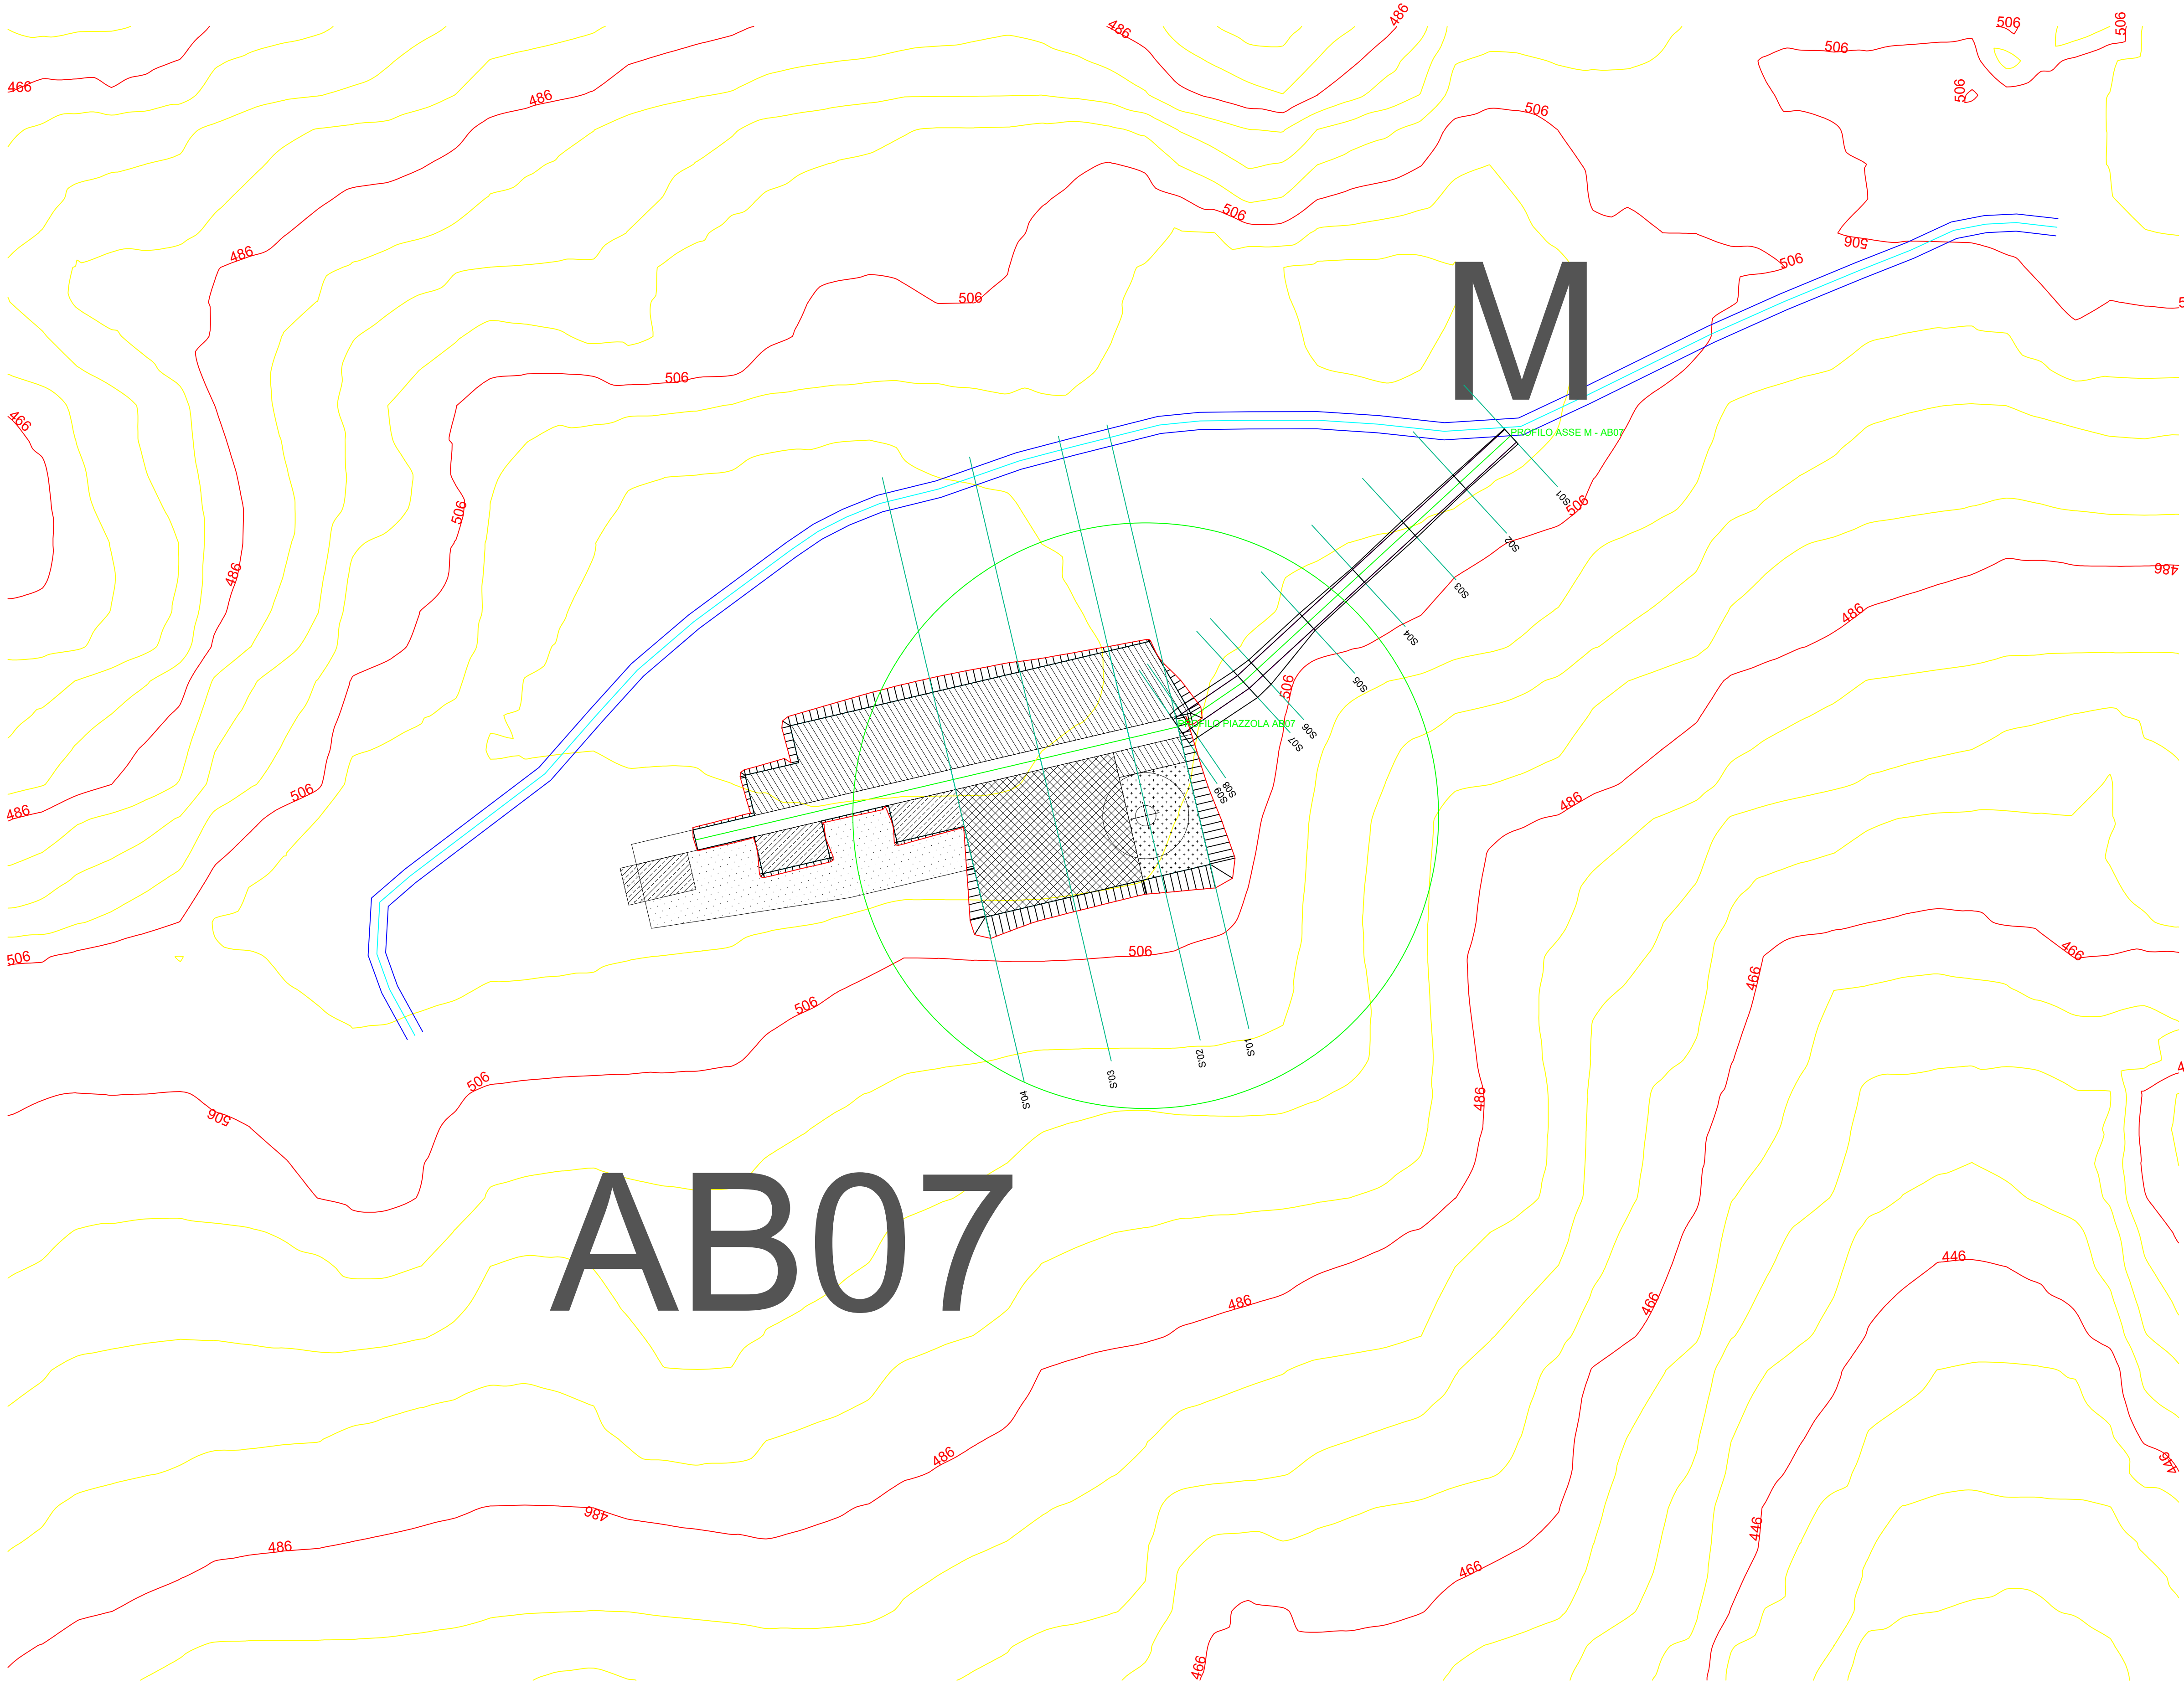

LEGENDA

- Porzione di sterno
- Porzione di riparo

AUTORIZZAZIONE UNICA EX D. LGS. N. 387/2003

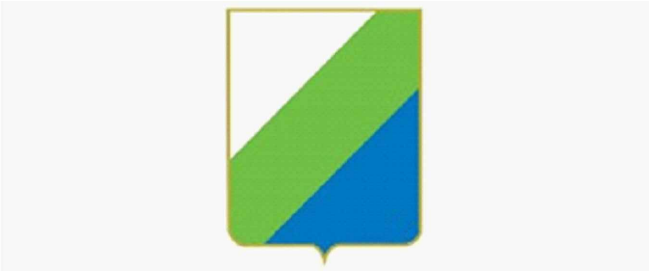

Progetto Definitivo

Parco Eolico Abruzzo

Titolo elaborato:

**Planimetria e profili longitudinali
strada di accesso e piazzola AB01..AB11**

SS	PF	GD	Prima Emissione	07/12/2023	00
REDATTO	CONTR.	APPROV.	DESCRIZIONE REVISIONE DOCUMENTO	DATA	REV

PROPONENTE



SVILUPPO PRIME SRL

Via A. De Gasperi n. 8
74023 Grottaglie (TA)

CONSULENZA



GECDOR SRL

Via A. De Gasperi n. 8
74023 Grottaglie (TA)

PROGETTISTA


Ing. Gaetano D'Oronzio
Via Goito n.14 - Colobraro (MT)

Codice
ABOC039


Formato A0

Scala 1:1000


Foglio 9/19

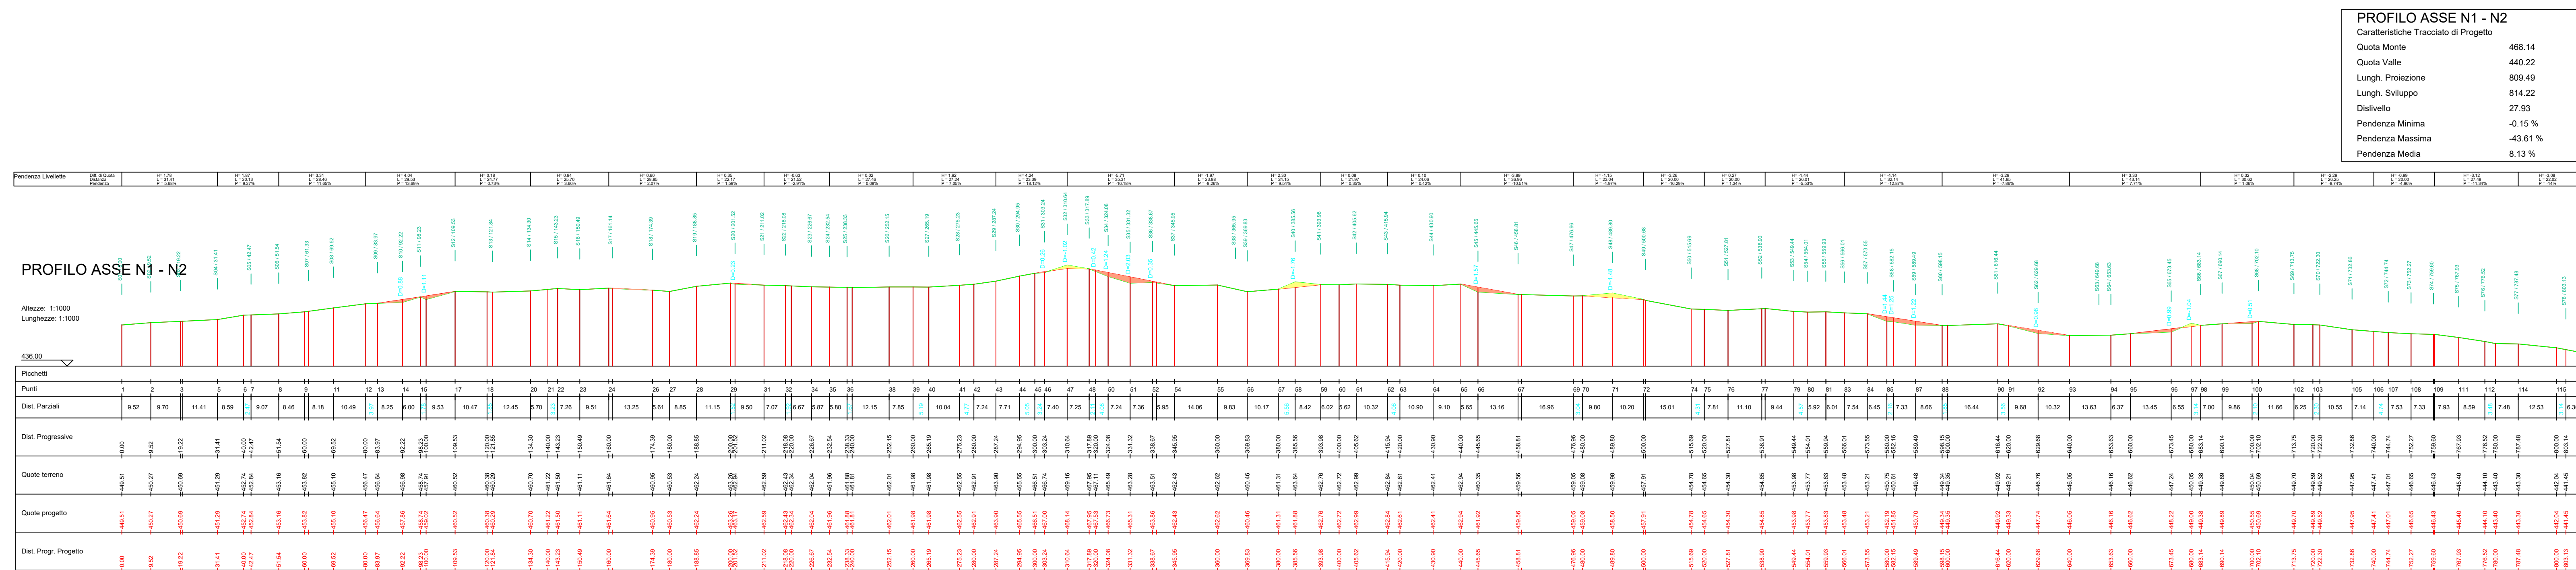

PLANIMETRIA PIAZZOLA AB10 E PROFILO N-AB010 SU CURVE DI LIVELLO_ SCALA 1:1.000

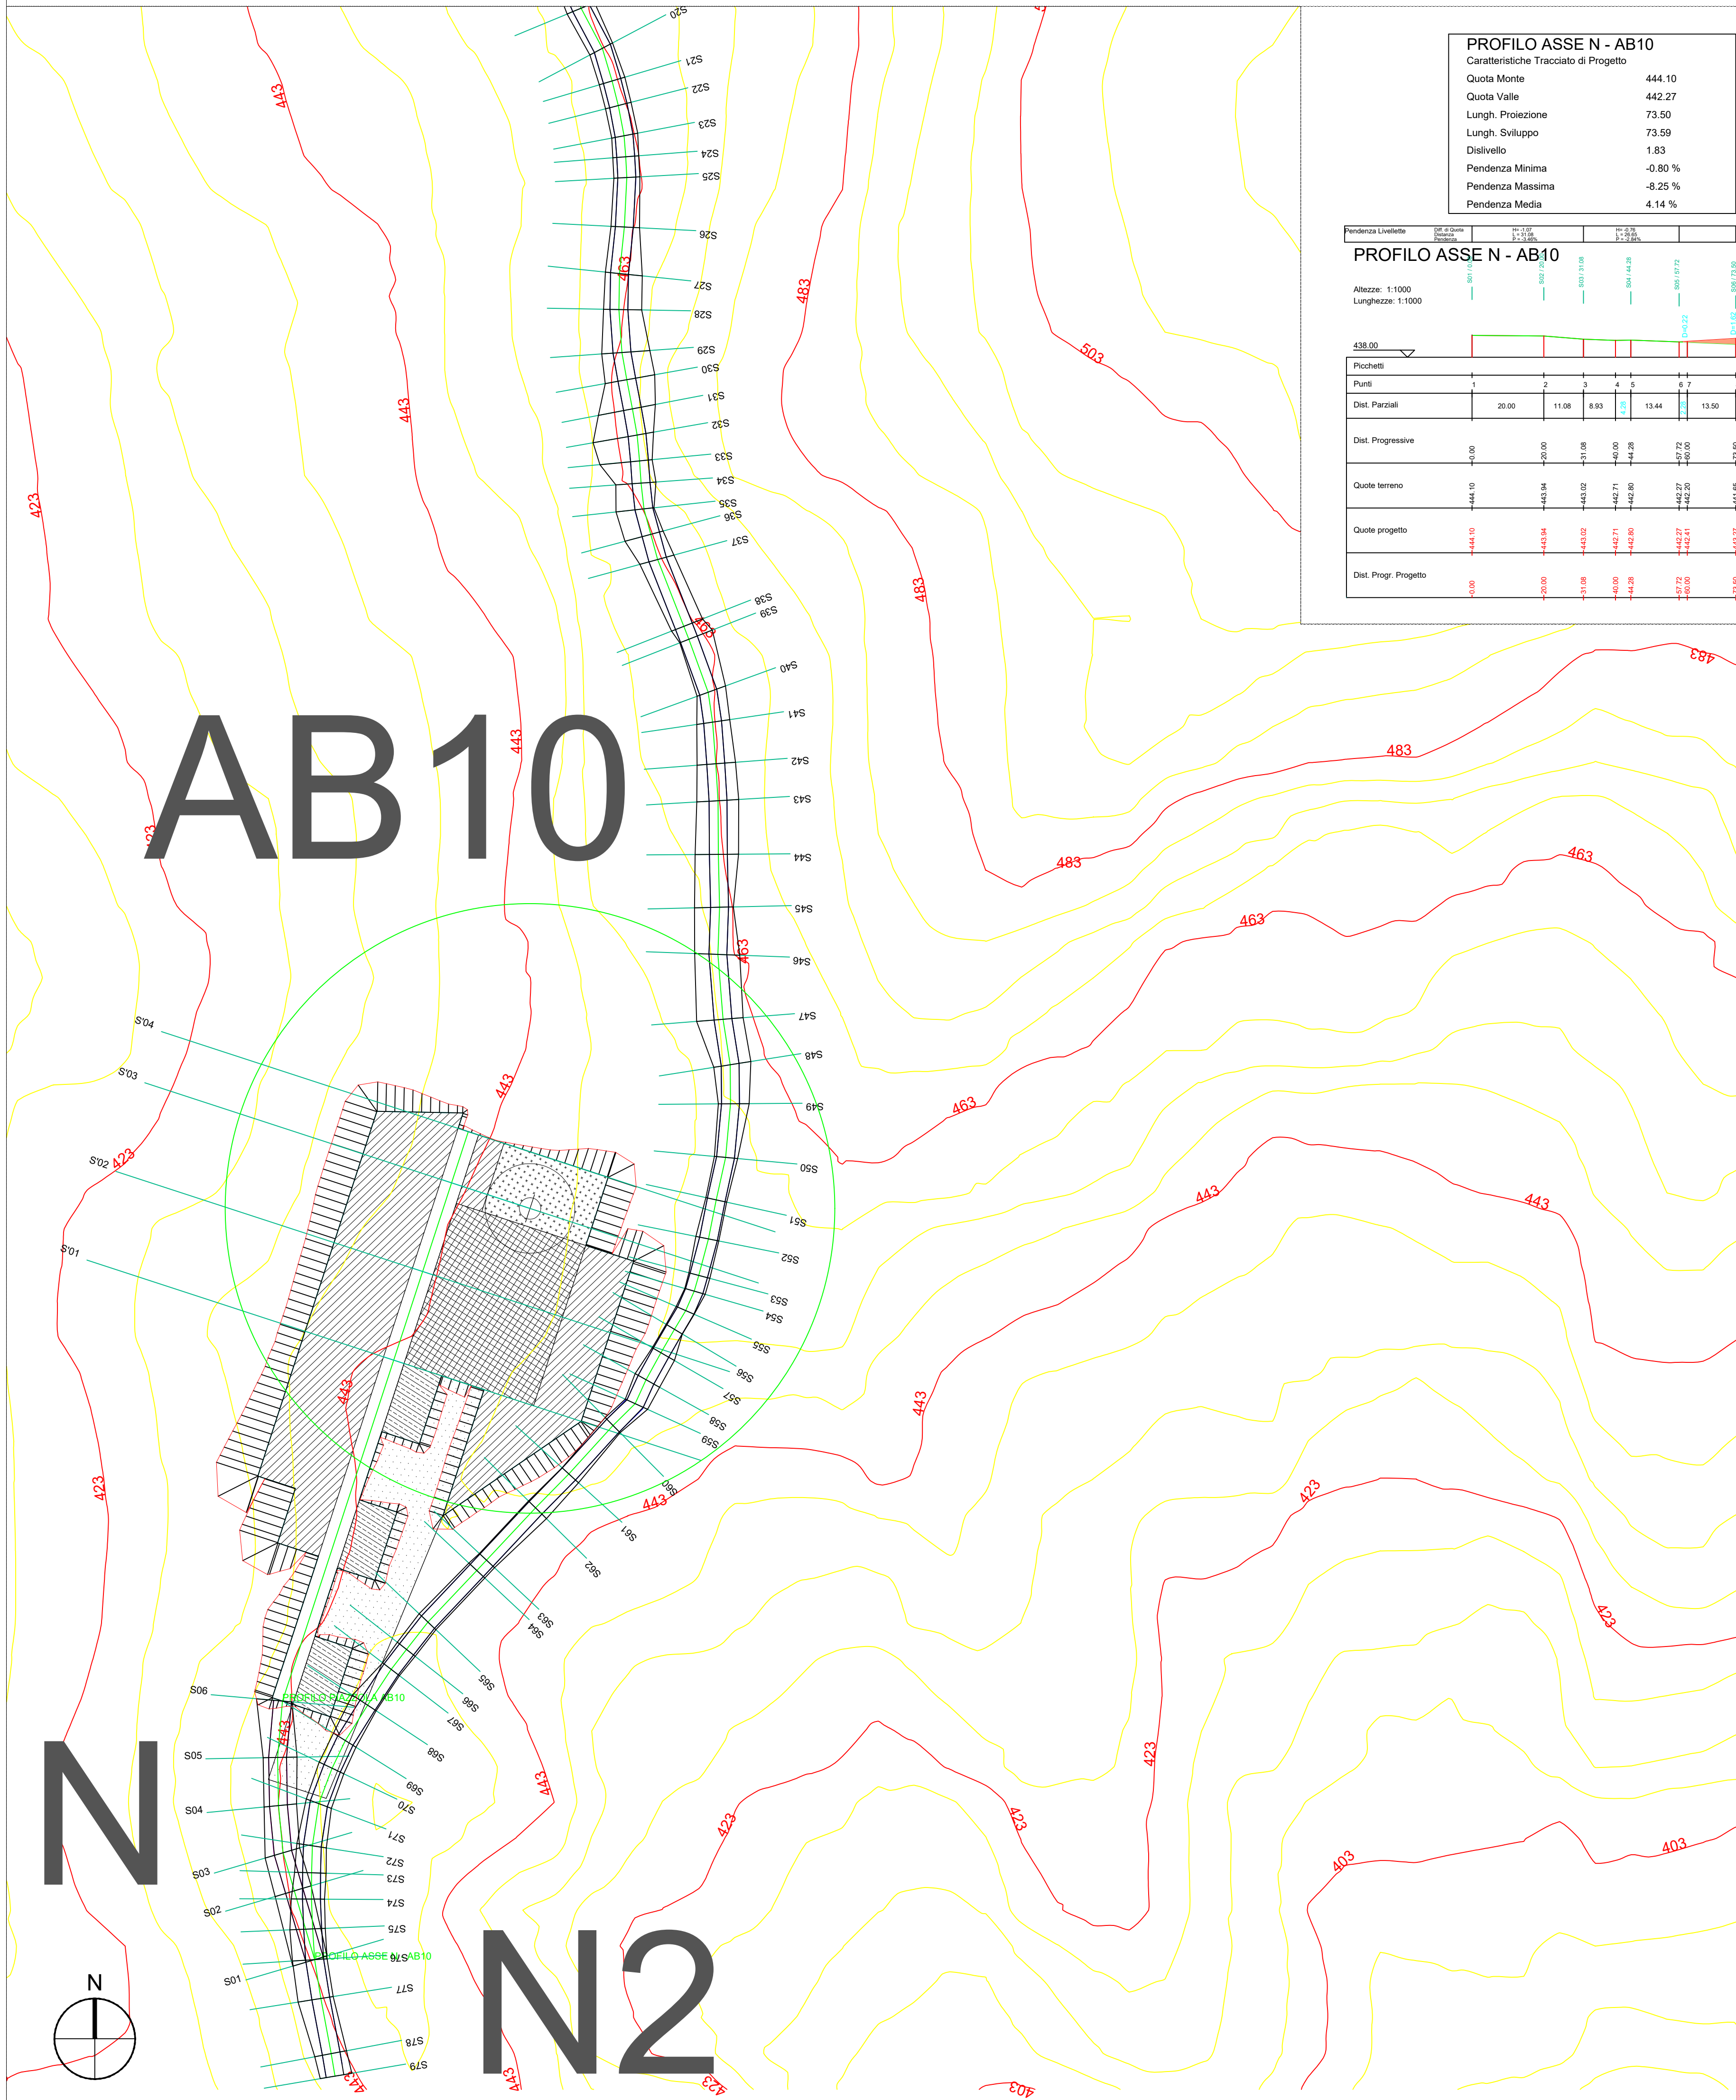

PLANIMETRIA PIAZZOLA AB10 E PROFILO N-AB010 SU CURVE DI LIVELLO, SCALA 1:1.000

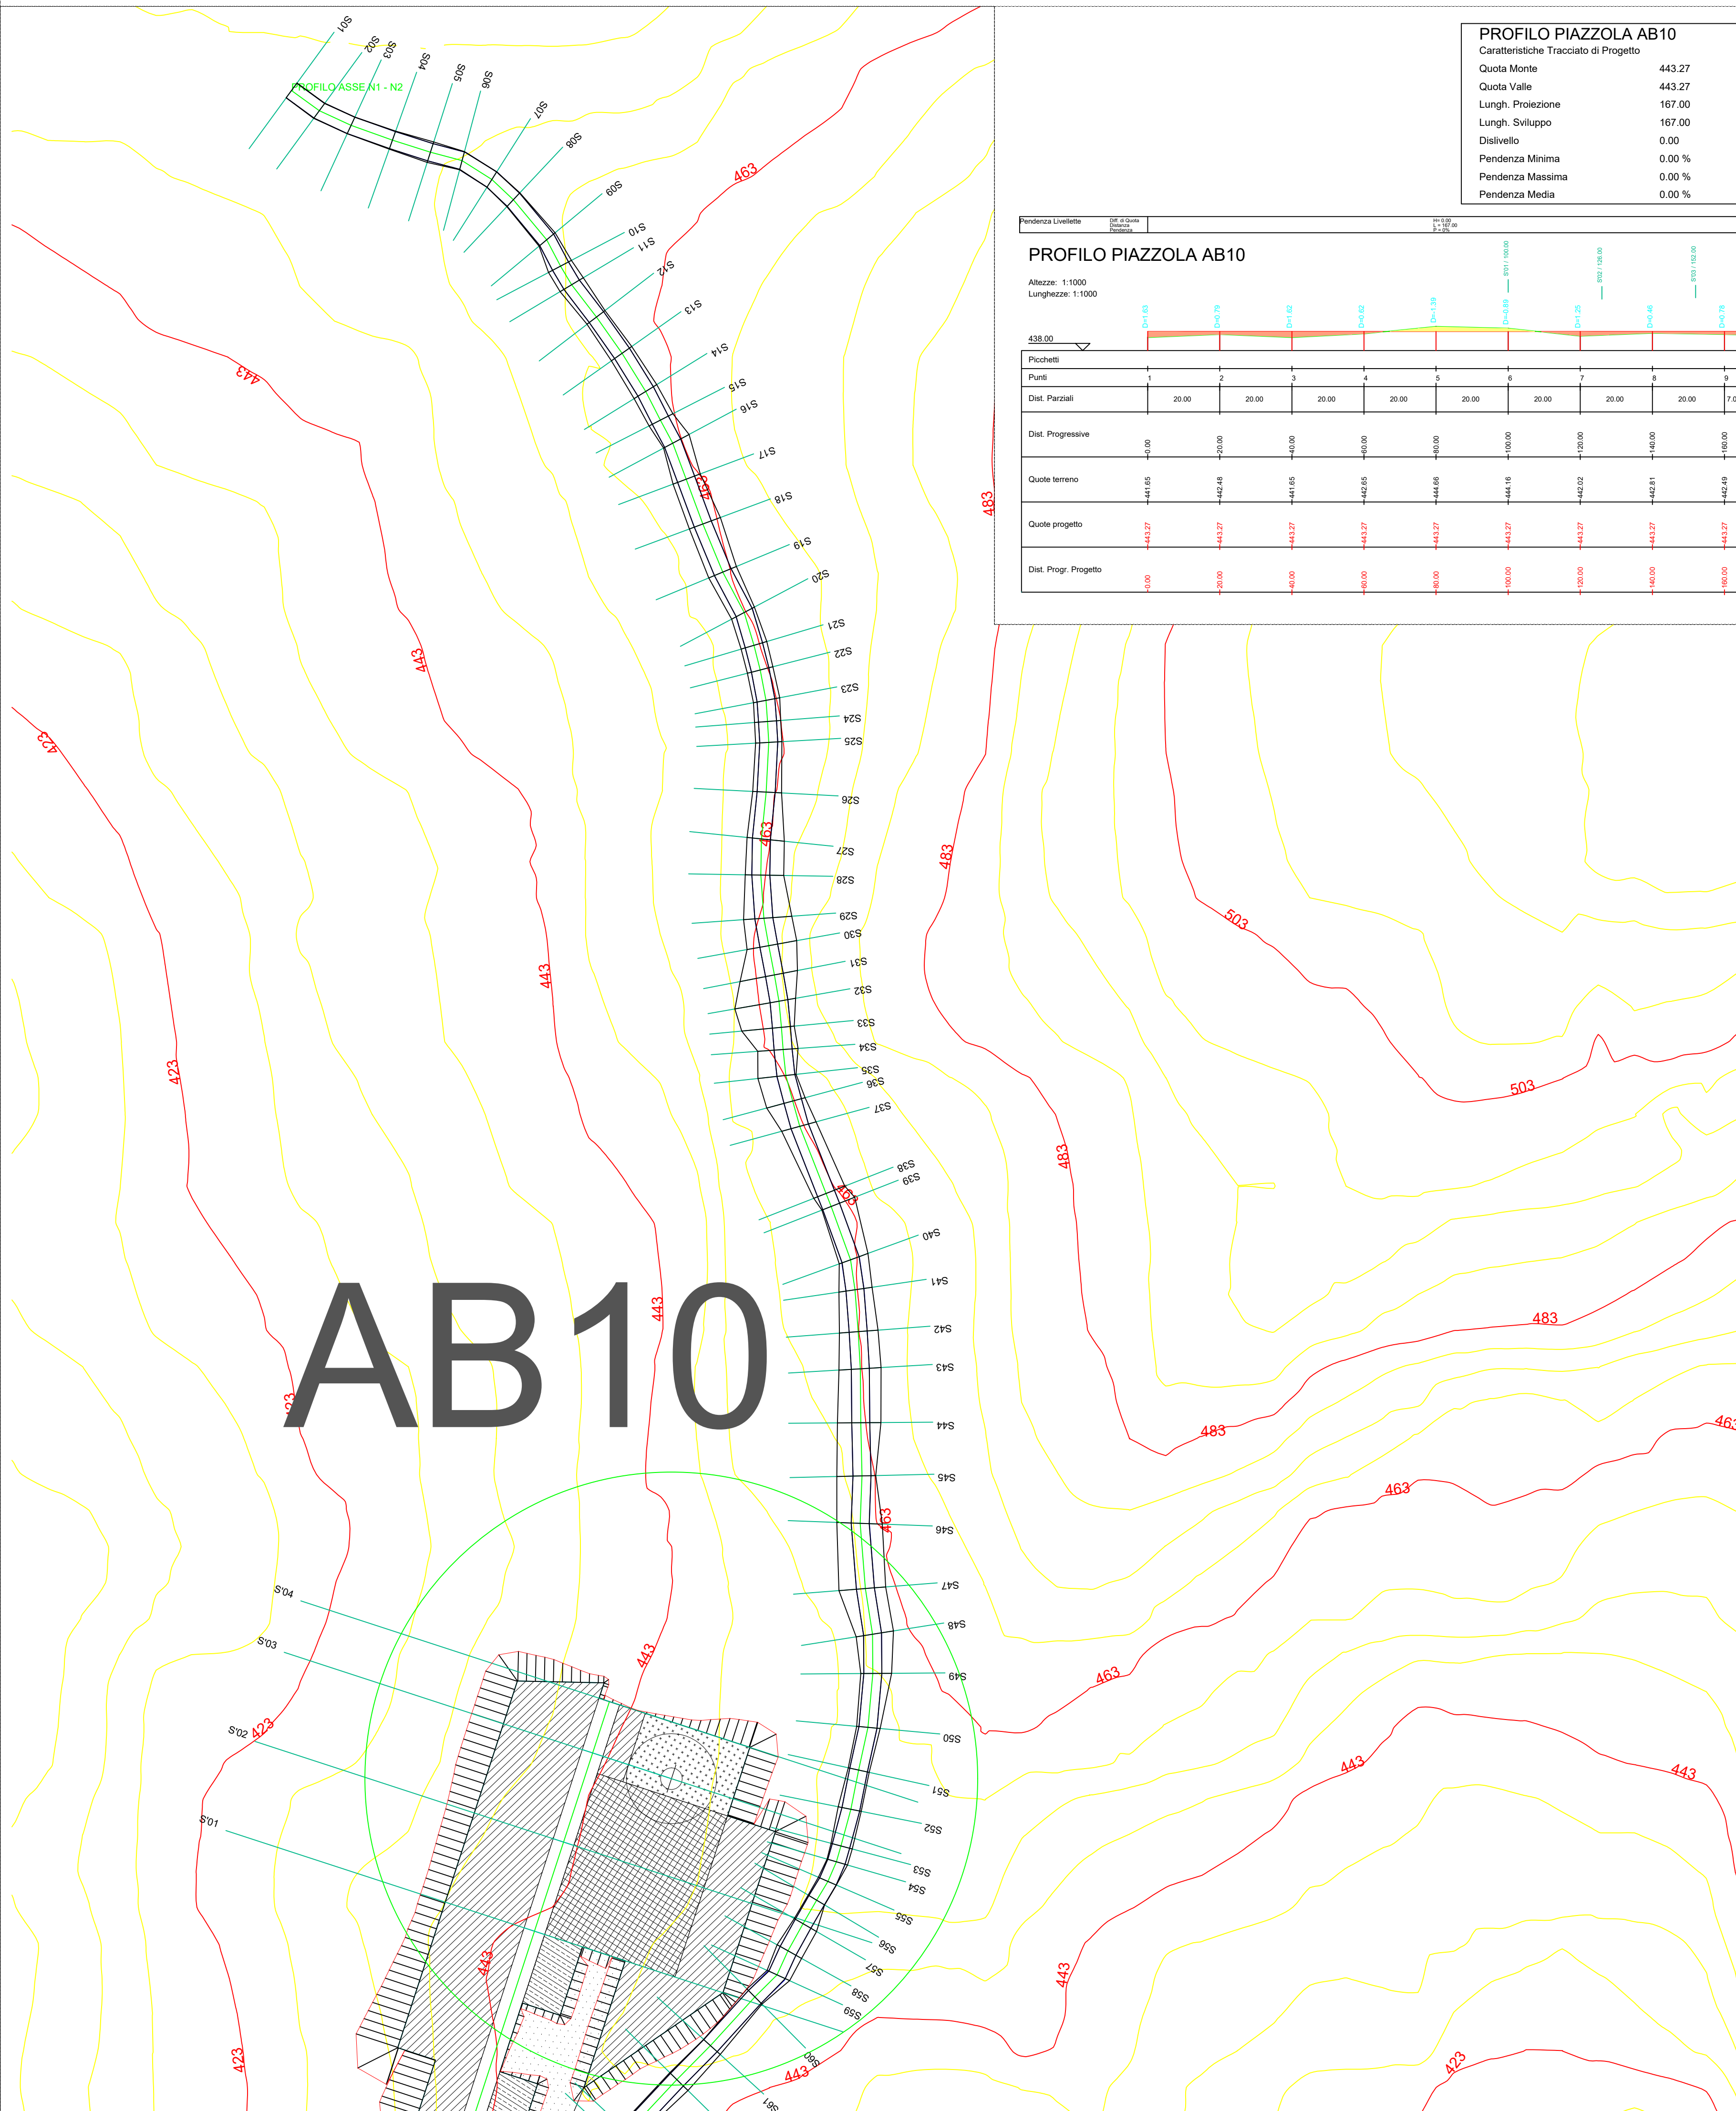

LEGENDA

Porzione di stierro	
Porzione di riporto	

AUTORIZZAZIONE UNICA EX D. LGS. N. 387/2003



Progetto Definitivo

Parco Eolico Abruzzo

Titolo elaborato:

Planimetria e profili longitudinali strada di accesso e piazzola AB01..AB11

SS	PF	GD	Prima Emissione	07/12/2023	00
REDATTO	CONTR.	APPROV.	DESCRIZIONE REVISIONE DOCUMENTO	DATA	REV

PROPONENTE

SVILUPPO PRIME SRL

Via A. De Gasperi n. 8
74023 Grottaglie (TA)

CONSULENZA



GECODOR SRL

PROGETTISTA Ing. Gaetano D'Oronzio
Via Goito n.14 - Colobrarò (MI)




Codice
ABOC039

ABOC039


Formato **A**

Scala 1:1000

Foglio 10/19

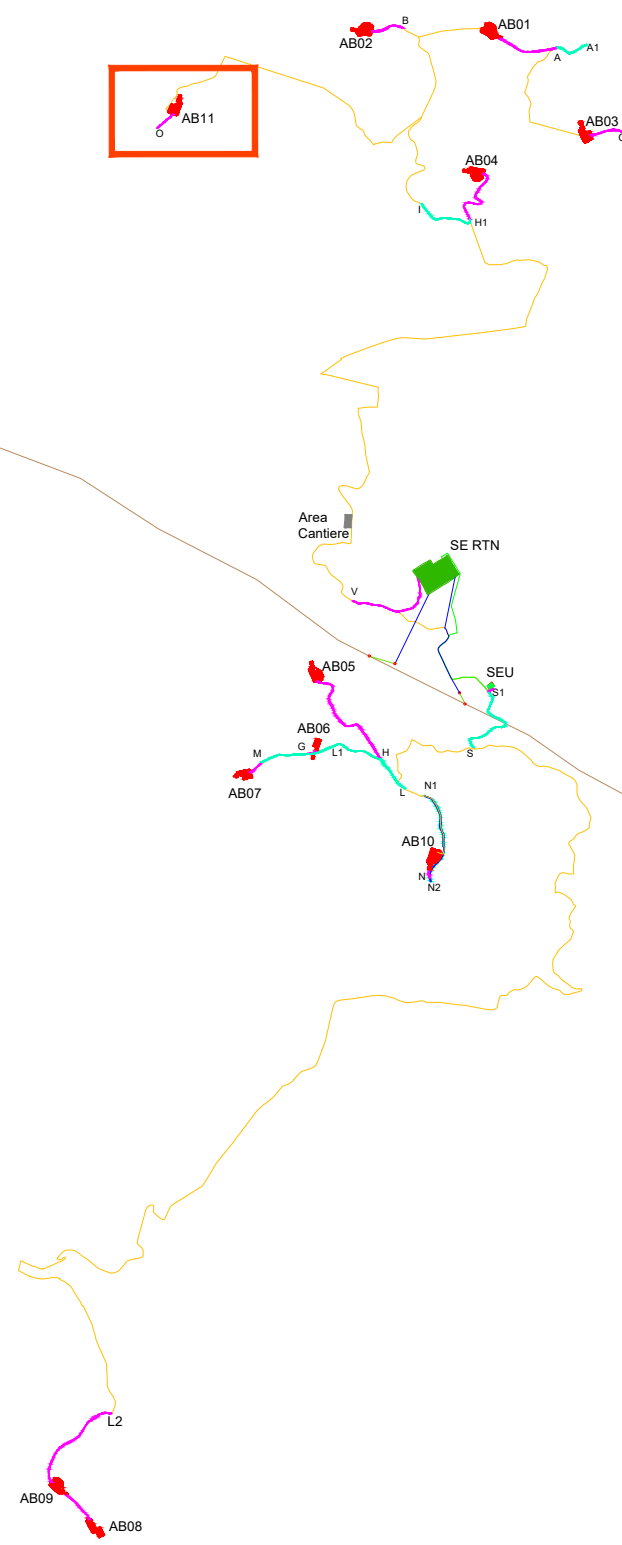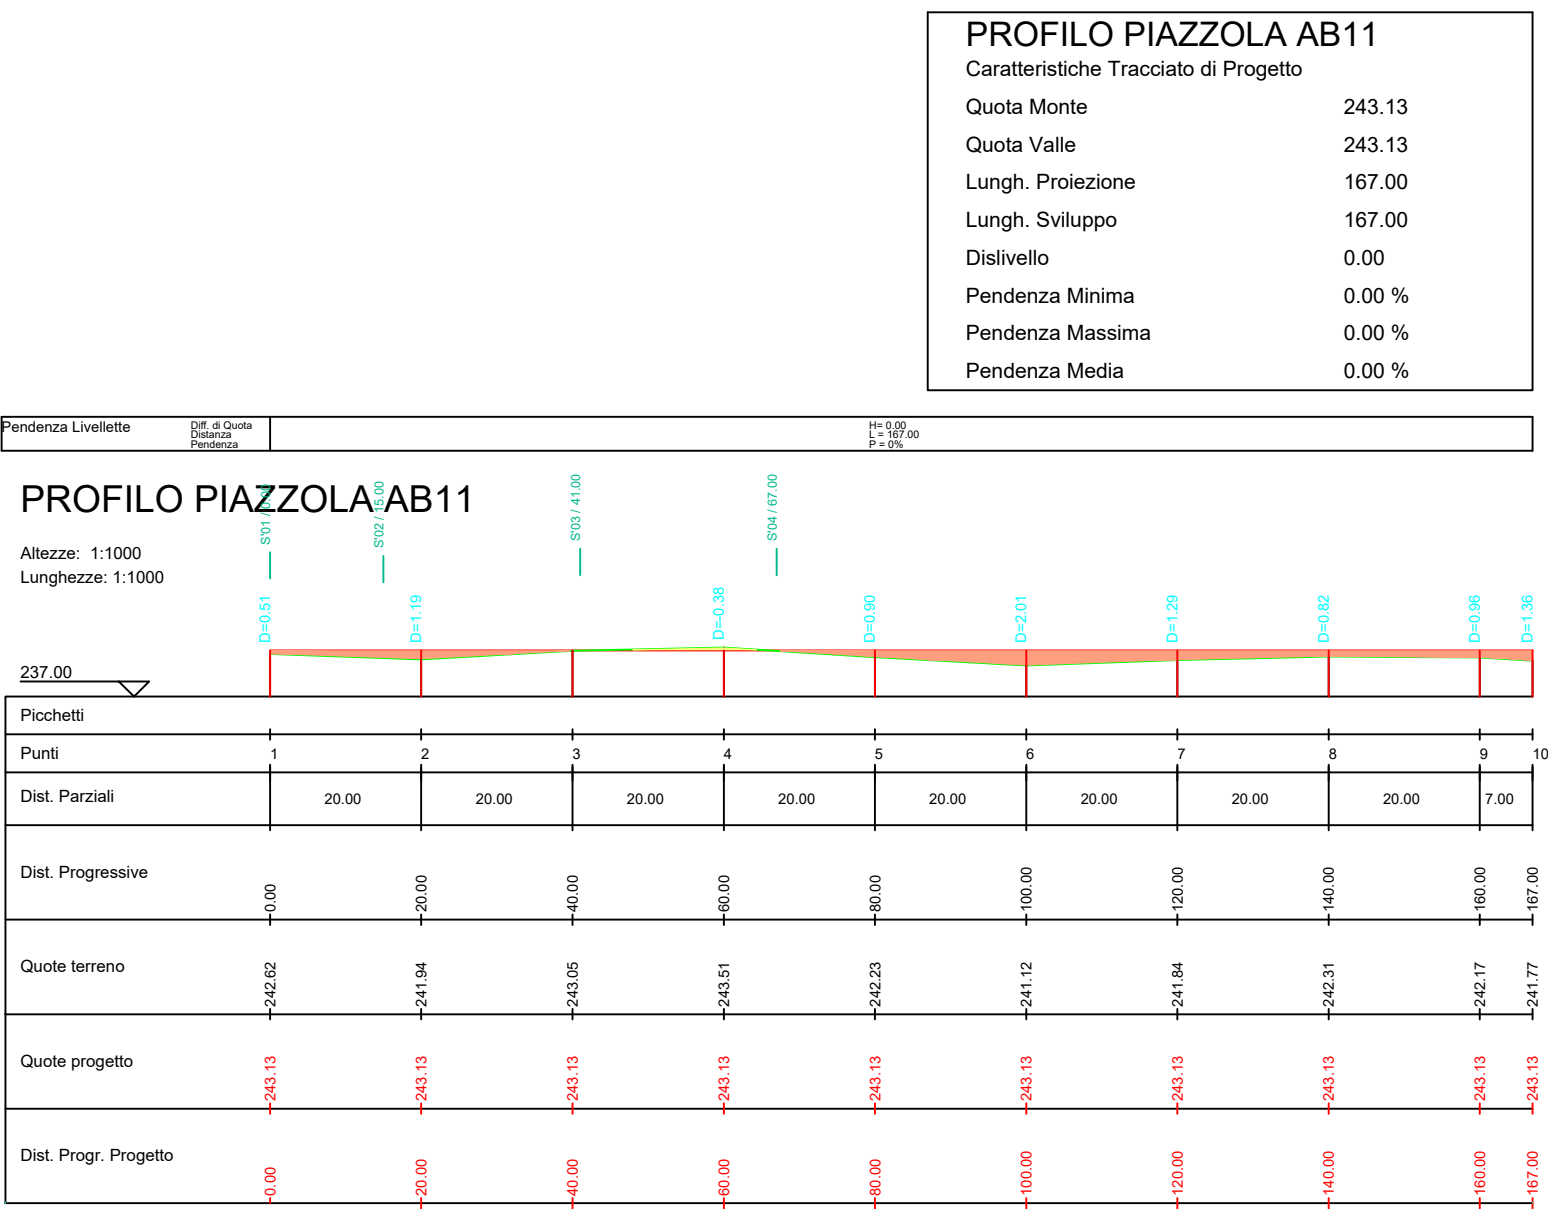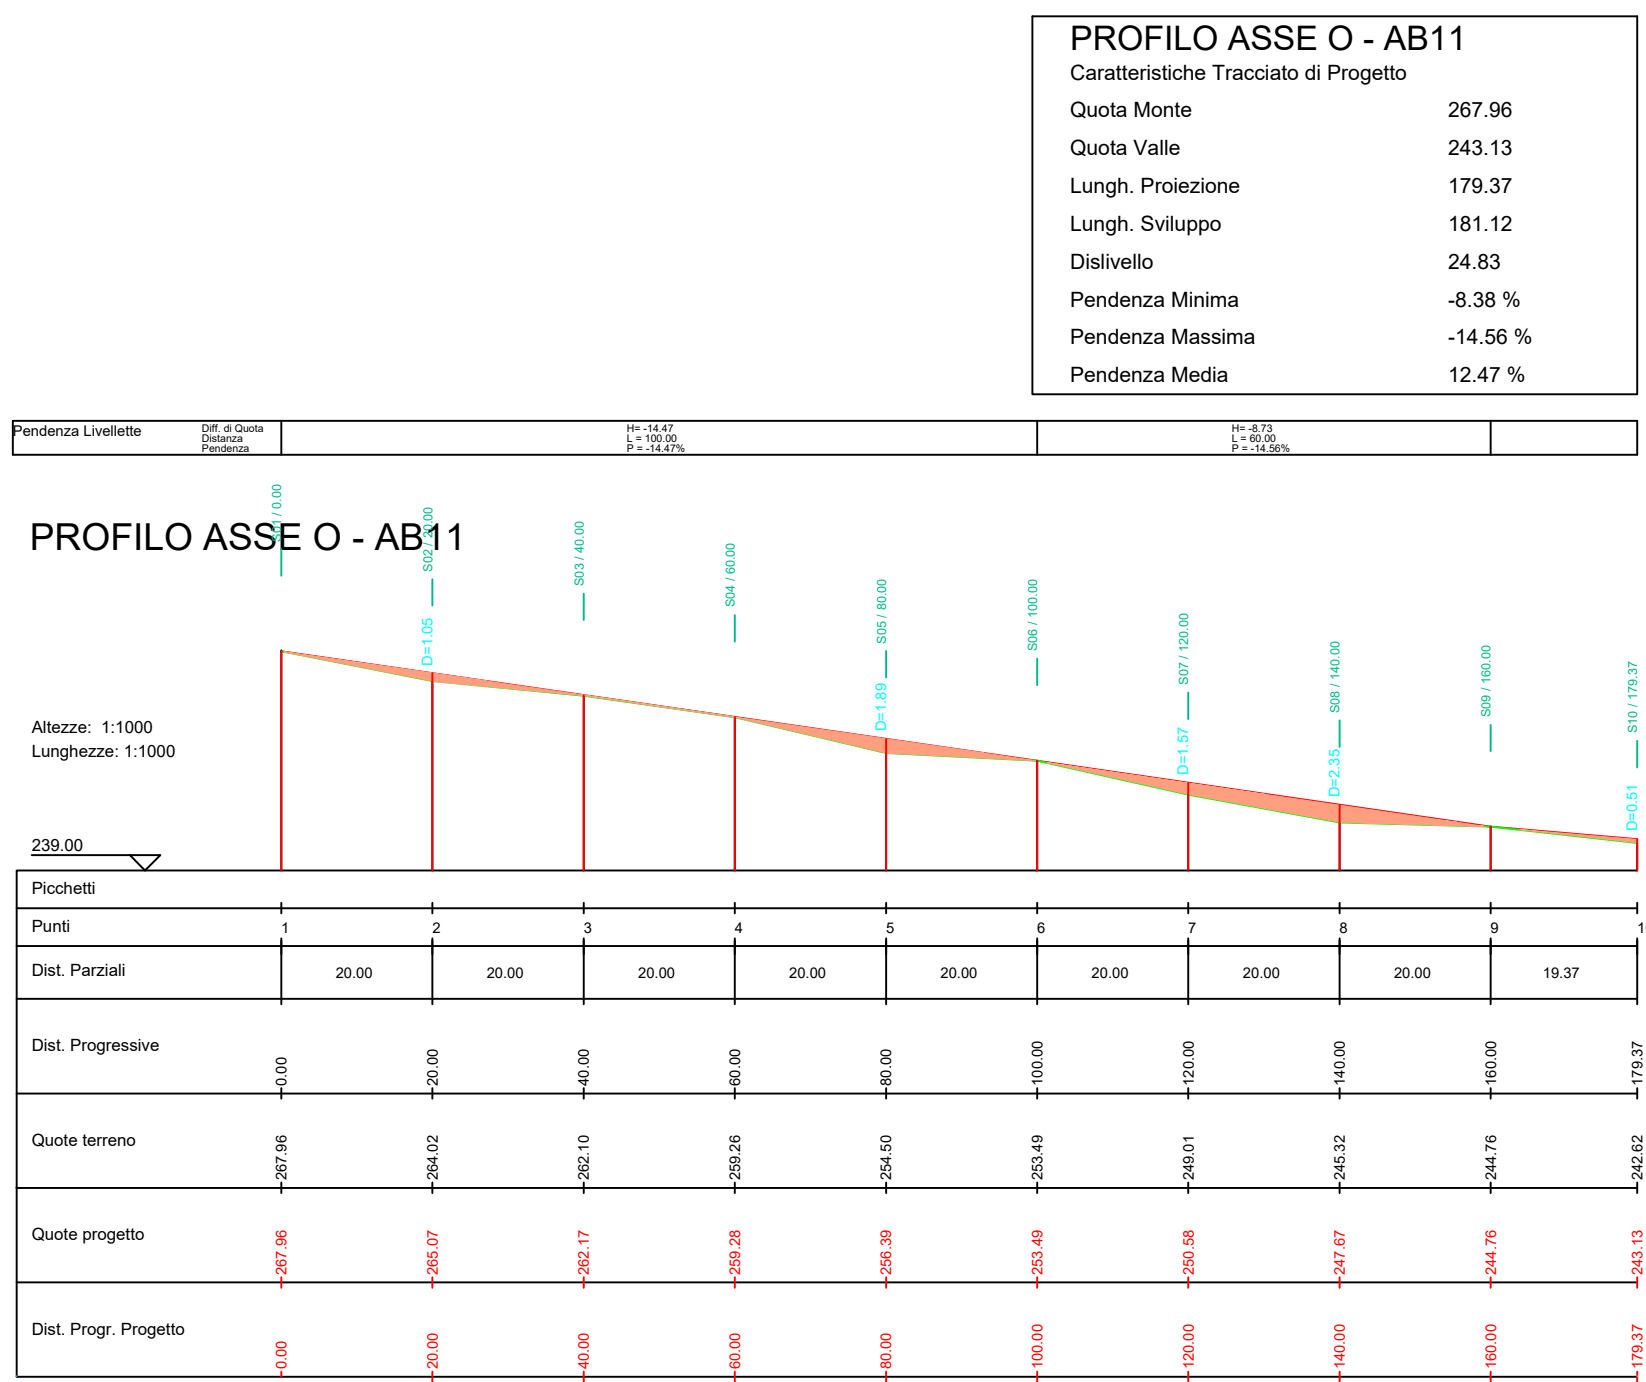

PLANIMETRIA PIAZZOLA AB011 E PROFILO O-AB011 SU CURVE DI LIVELLO_SCALE 1:1.000

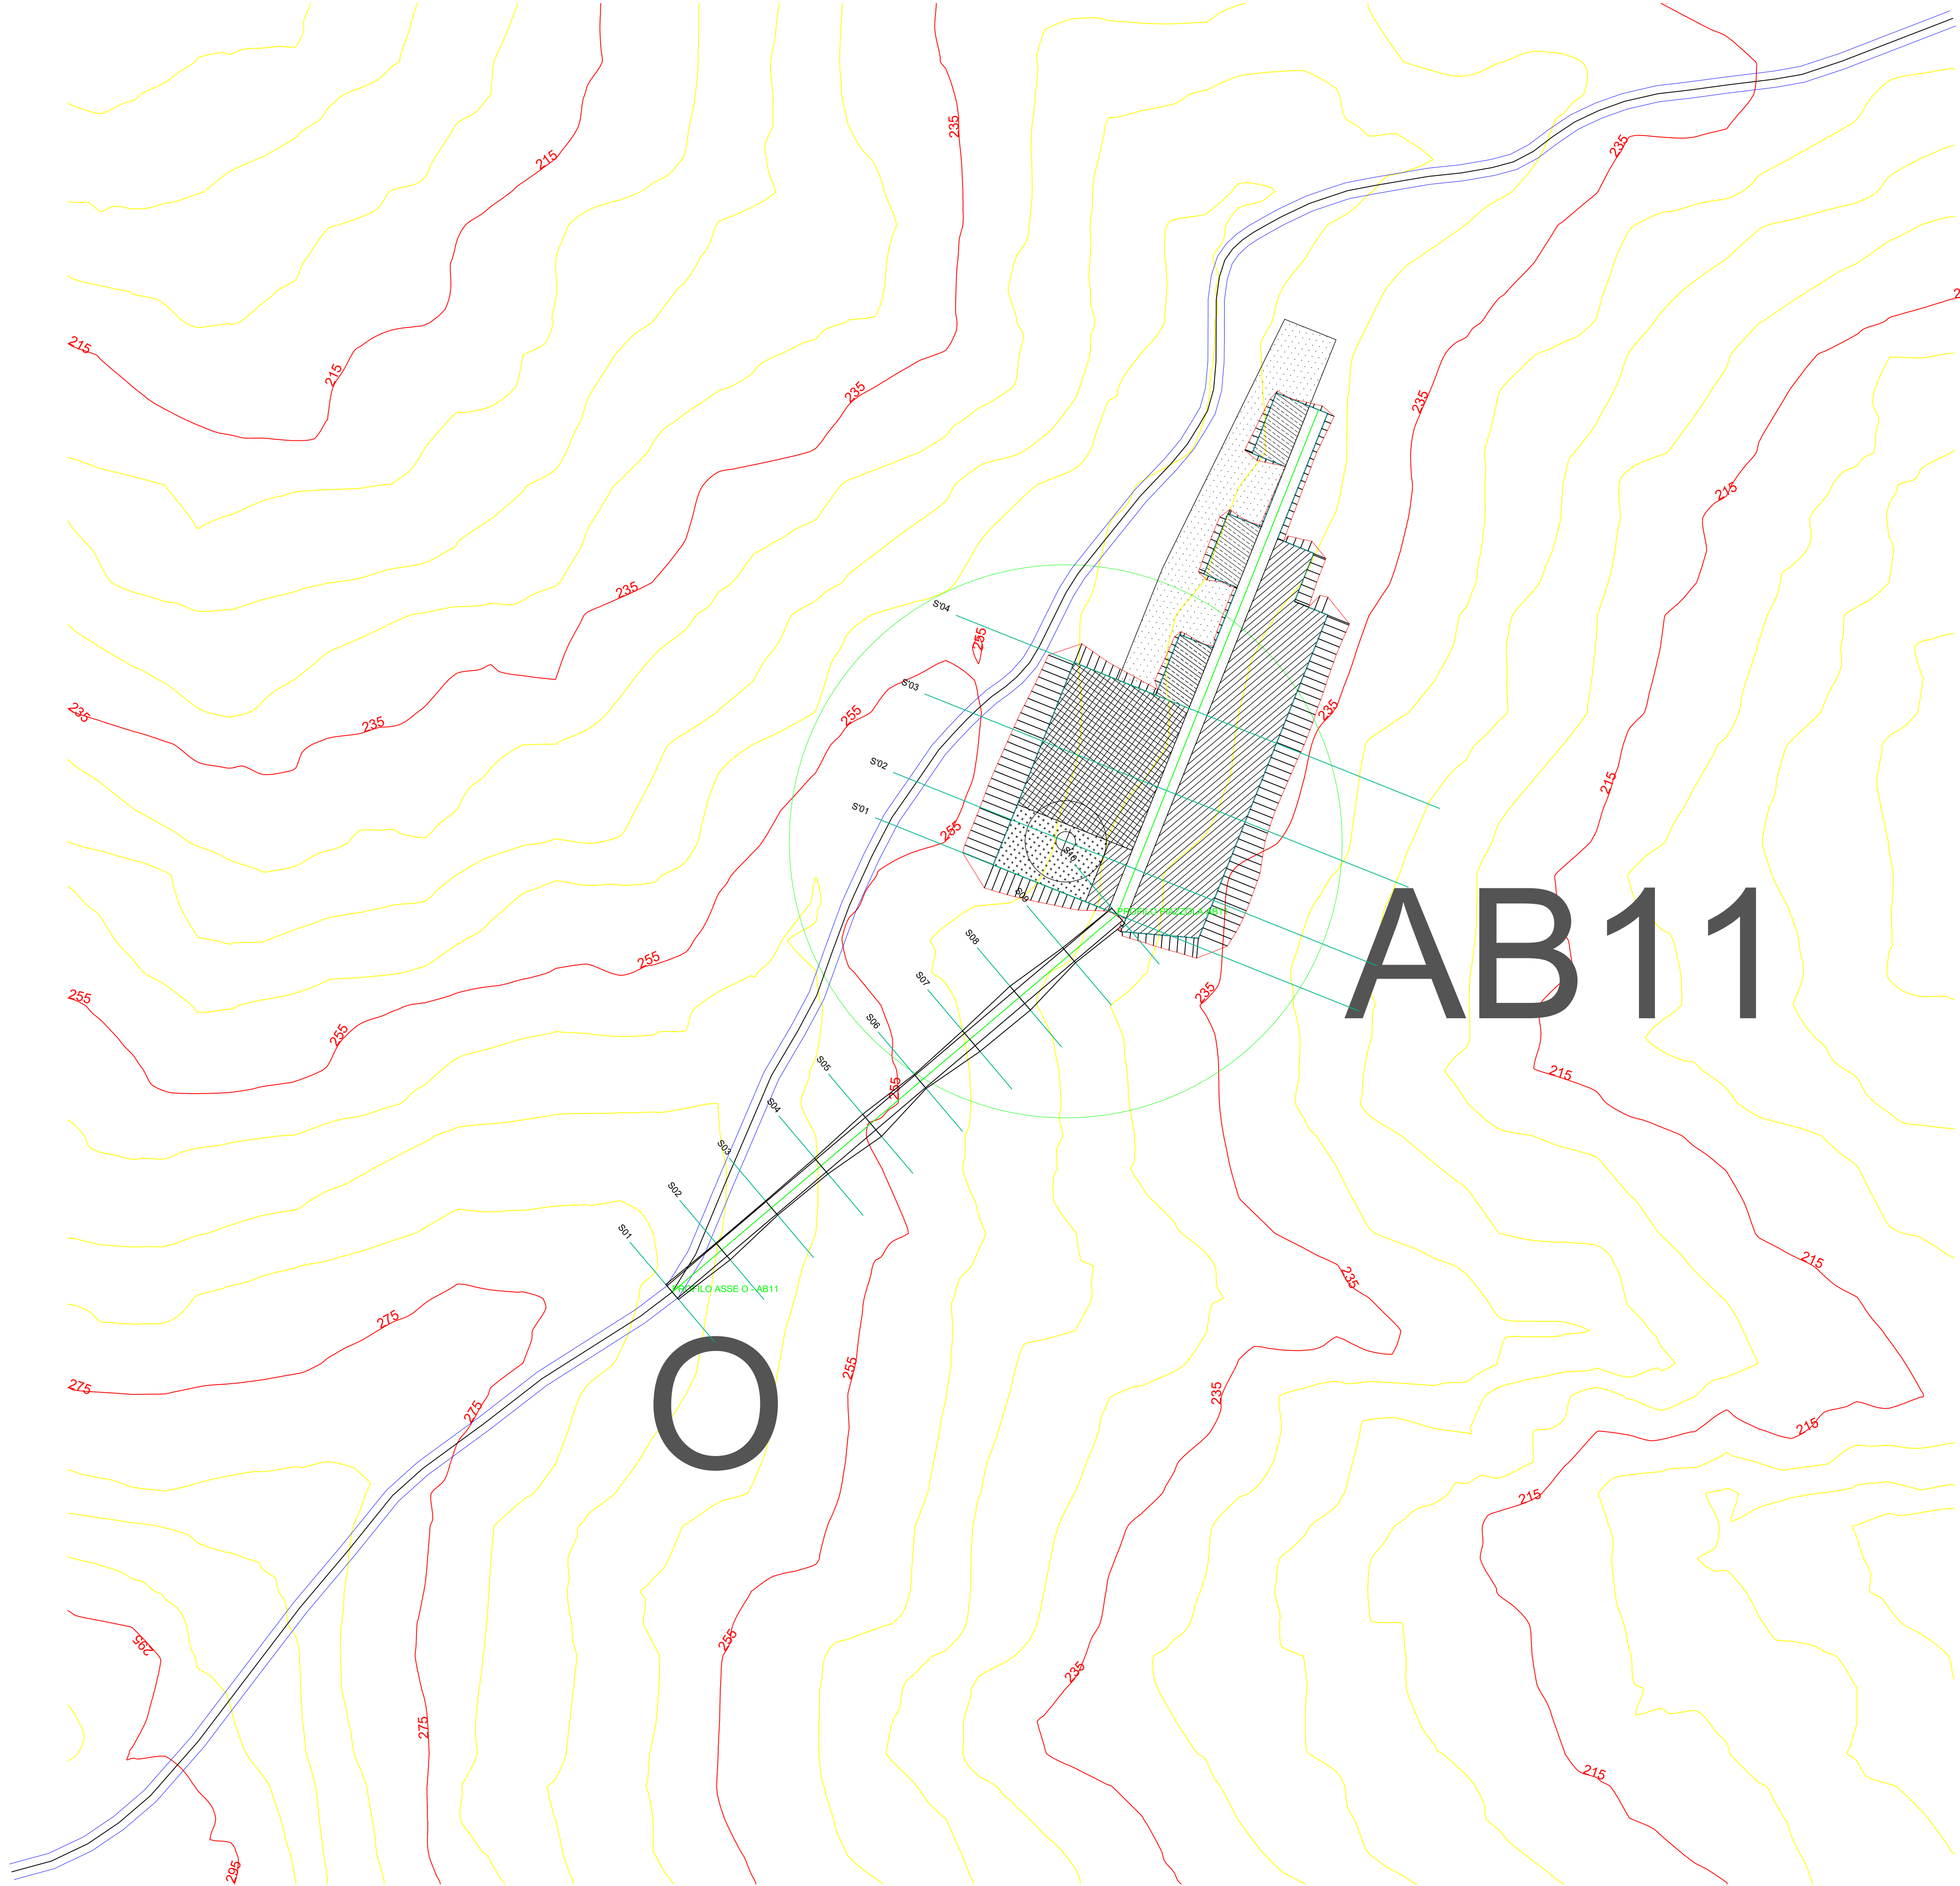

LEGENDA

- Porzione di sterno
Porzione di riparto

AUTORIZZAZIONE UNICA EX D. LGS. N. 387/2003



Progetto Definitivo

Parco Eolico Abruzzo

Titolo elaborato:

**Planimetria e profili longitudinali
strada di accesso e piazzola AB01..AB11**

SS	PL	GD	Prima Emissione	07/12/2023	00
REDATTO	CONTR.	APPROV.	DESCRIZIONE REVISIONE DOCUMENTO	DATA	REV

PROPONENTE



SVILUPPO PRIME SRL

Via A. De Gasperi n. 8
74023 Grottaglie (TA)

CONSULENZA



ecodior

build a renewable future

GEODOR SRL

Via A. De Gasperi n. 8
74023 Grottaglie (TA)

PROGETTISTA

Ing. Gaetano D'Oronzio
Via Goito n.14 - Colobraro (MT)

Codice
ABOC039



Formato A0

Scala 1:1000

Foglio 11/19



AB01

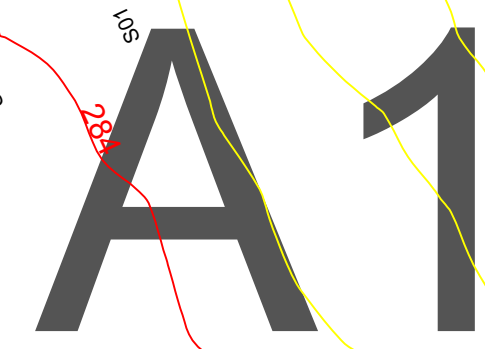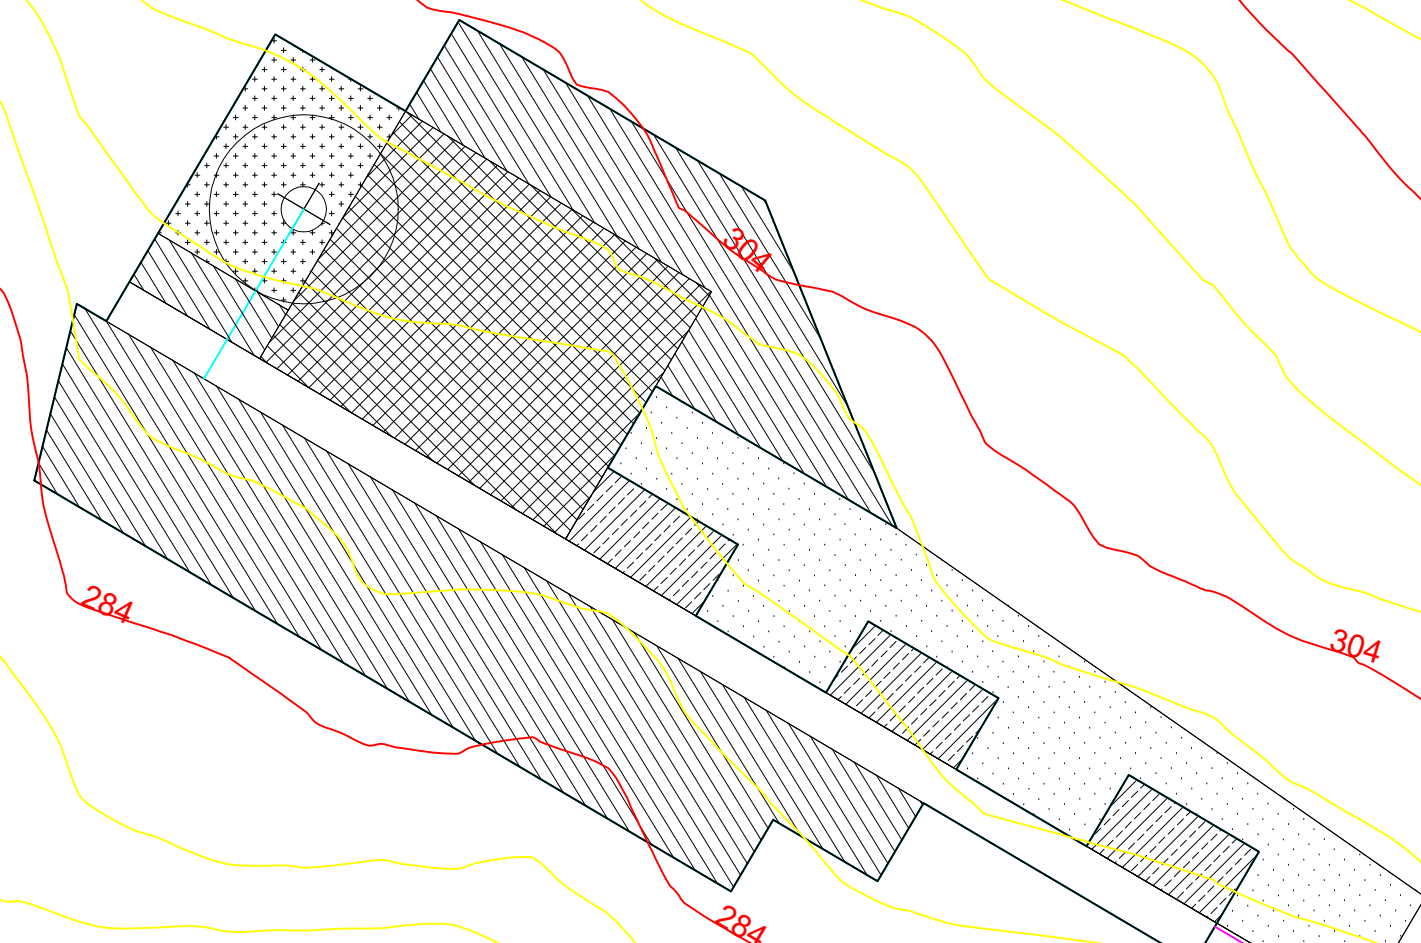**AUTORIZZAZIONE UNICA EX D. LGS. N. 387/2003**

Progetto Definitivo

Parco Eolico Abruzzo

Titolo elaborato:

Planimetria e profili longitudinali strada di accesso e piazzola AB01..AB11

SS	PF	GD	Prima Emissione	07/12/2023	00
REDATTO	CONTR.	APPROV.	DESCRIZIONE REVISIONE DOCUMENTO	DATA	REV

PROPONENTE

SVILUPPO PRIME SRL

Via A. De Gasperi n. 8
74023 Grottaglie (TA)

CONSULENZA



GECODOR SRL

Via A. De Gasperi n. 1
74023 Grottaglie (TA)

PROGETTISTA


Ing. Gaetano D'Oronzio
Via Goito n.14 - Colobrarò (MT)



Codice
ABOC039

Formato **A0**

Scala 1:1000

Foglio 12/19

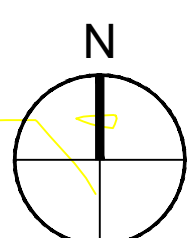

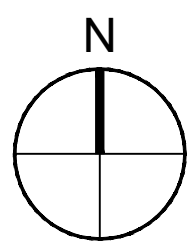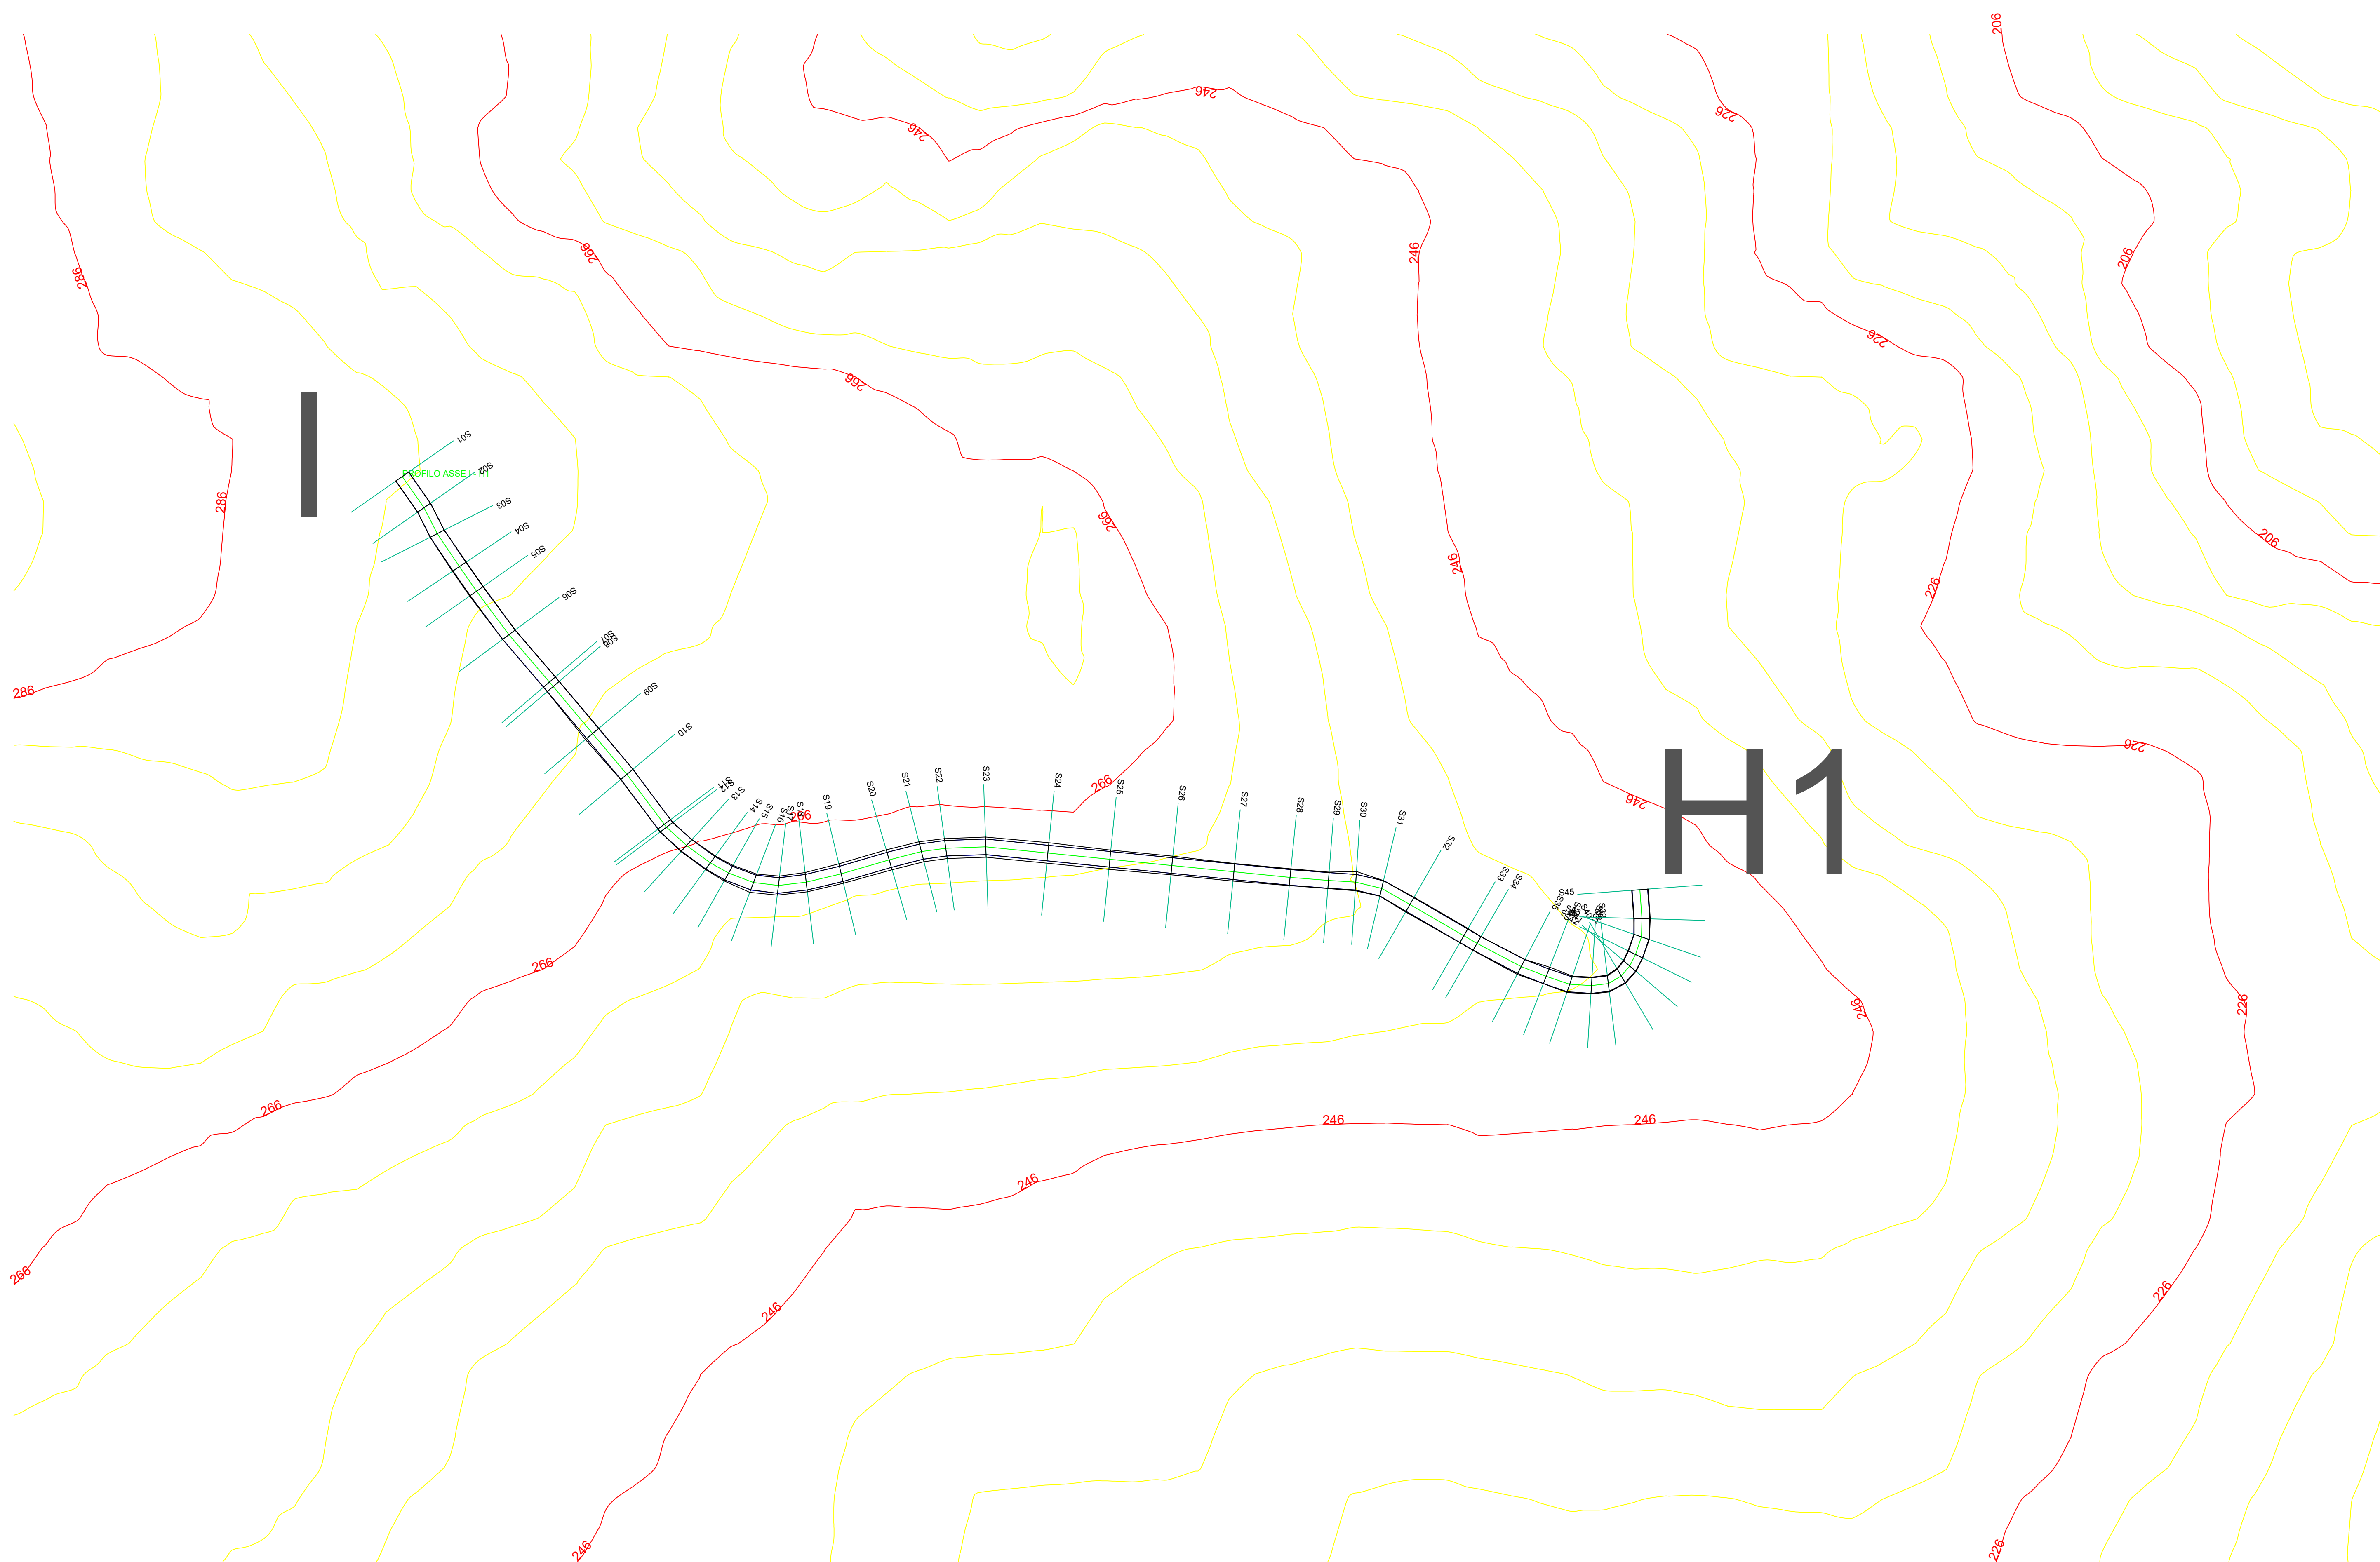

Porzione di sterro	
Porzione di riporto	



Progetto Definitivo

Parco Eolico Abruzzo

Titolo elaborato:

Planimetria e profili longitudinali strada di accesso e piazzola AB01..AB11

SS	PF	GD	Prima Emissione	07/12/2023	00
REDATTO	CONTR.	APPROV.	DESCRIZIONE REVISIONE DOCUMENTO	DATA	REV

PROPONENTE

SVILUPPO PRIME SRL

Via A. De Gasperi n. 8
74023 Grottaglie (TA)

CONSULENZA



GECODOR SRL

Via A. De Gasperi n. 8
74023 Grottaglie (TA)

PROGETTISTA



Ing. Gaetano D'Oronzio
Via Goito n.14 - Colobrarò (MT)

Codice
ABOC039

Formato **A0**

Scala 1:1000

Foglio 13/19

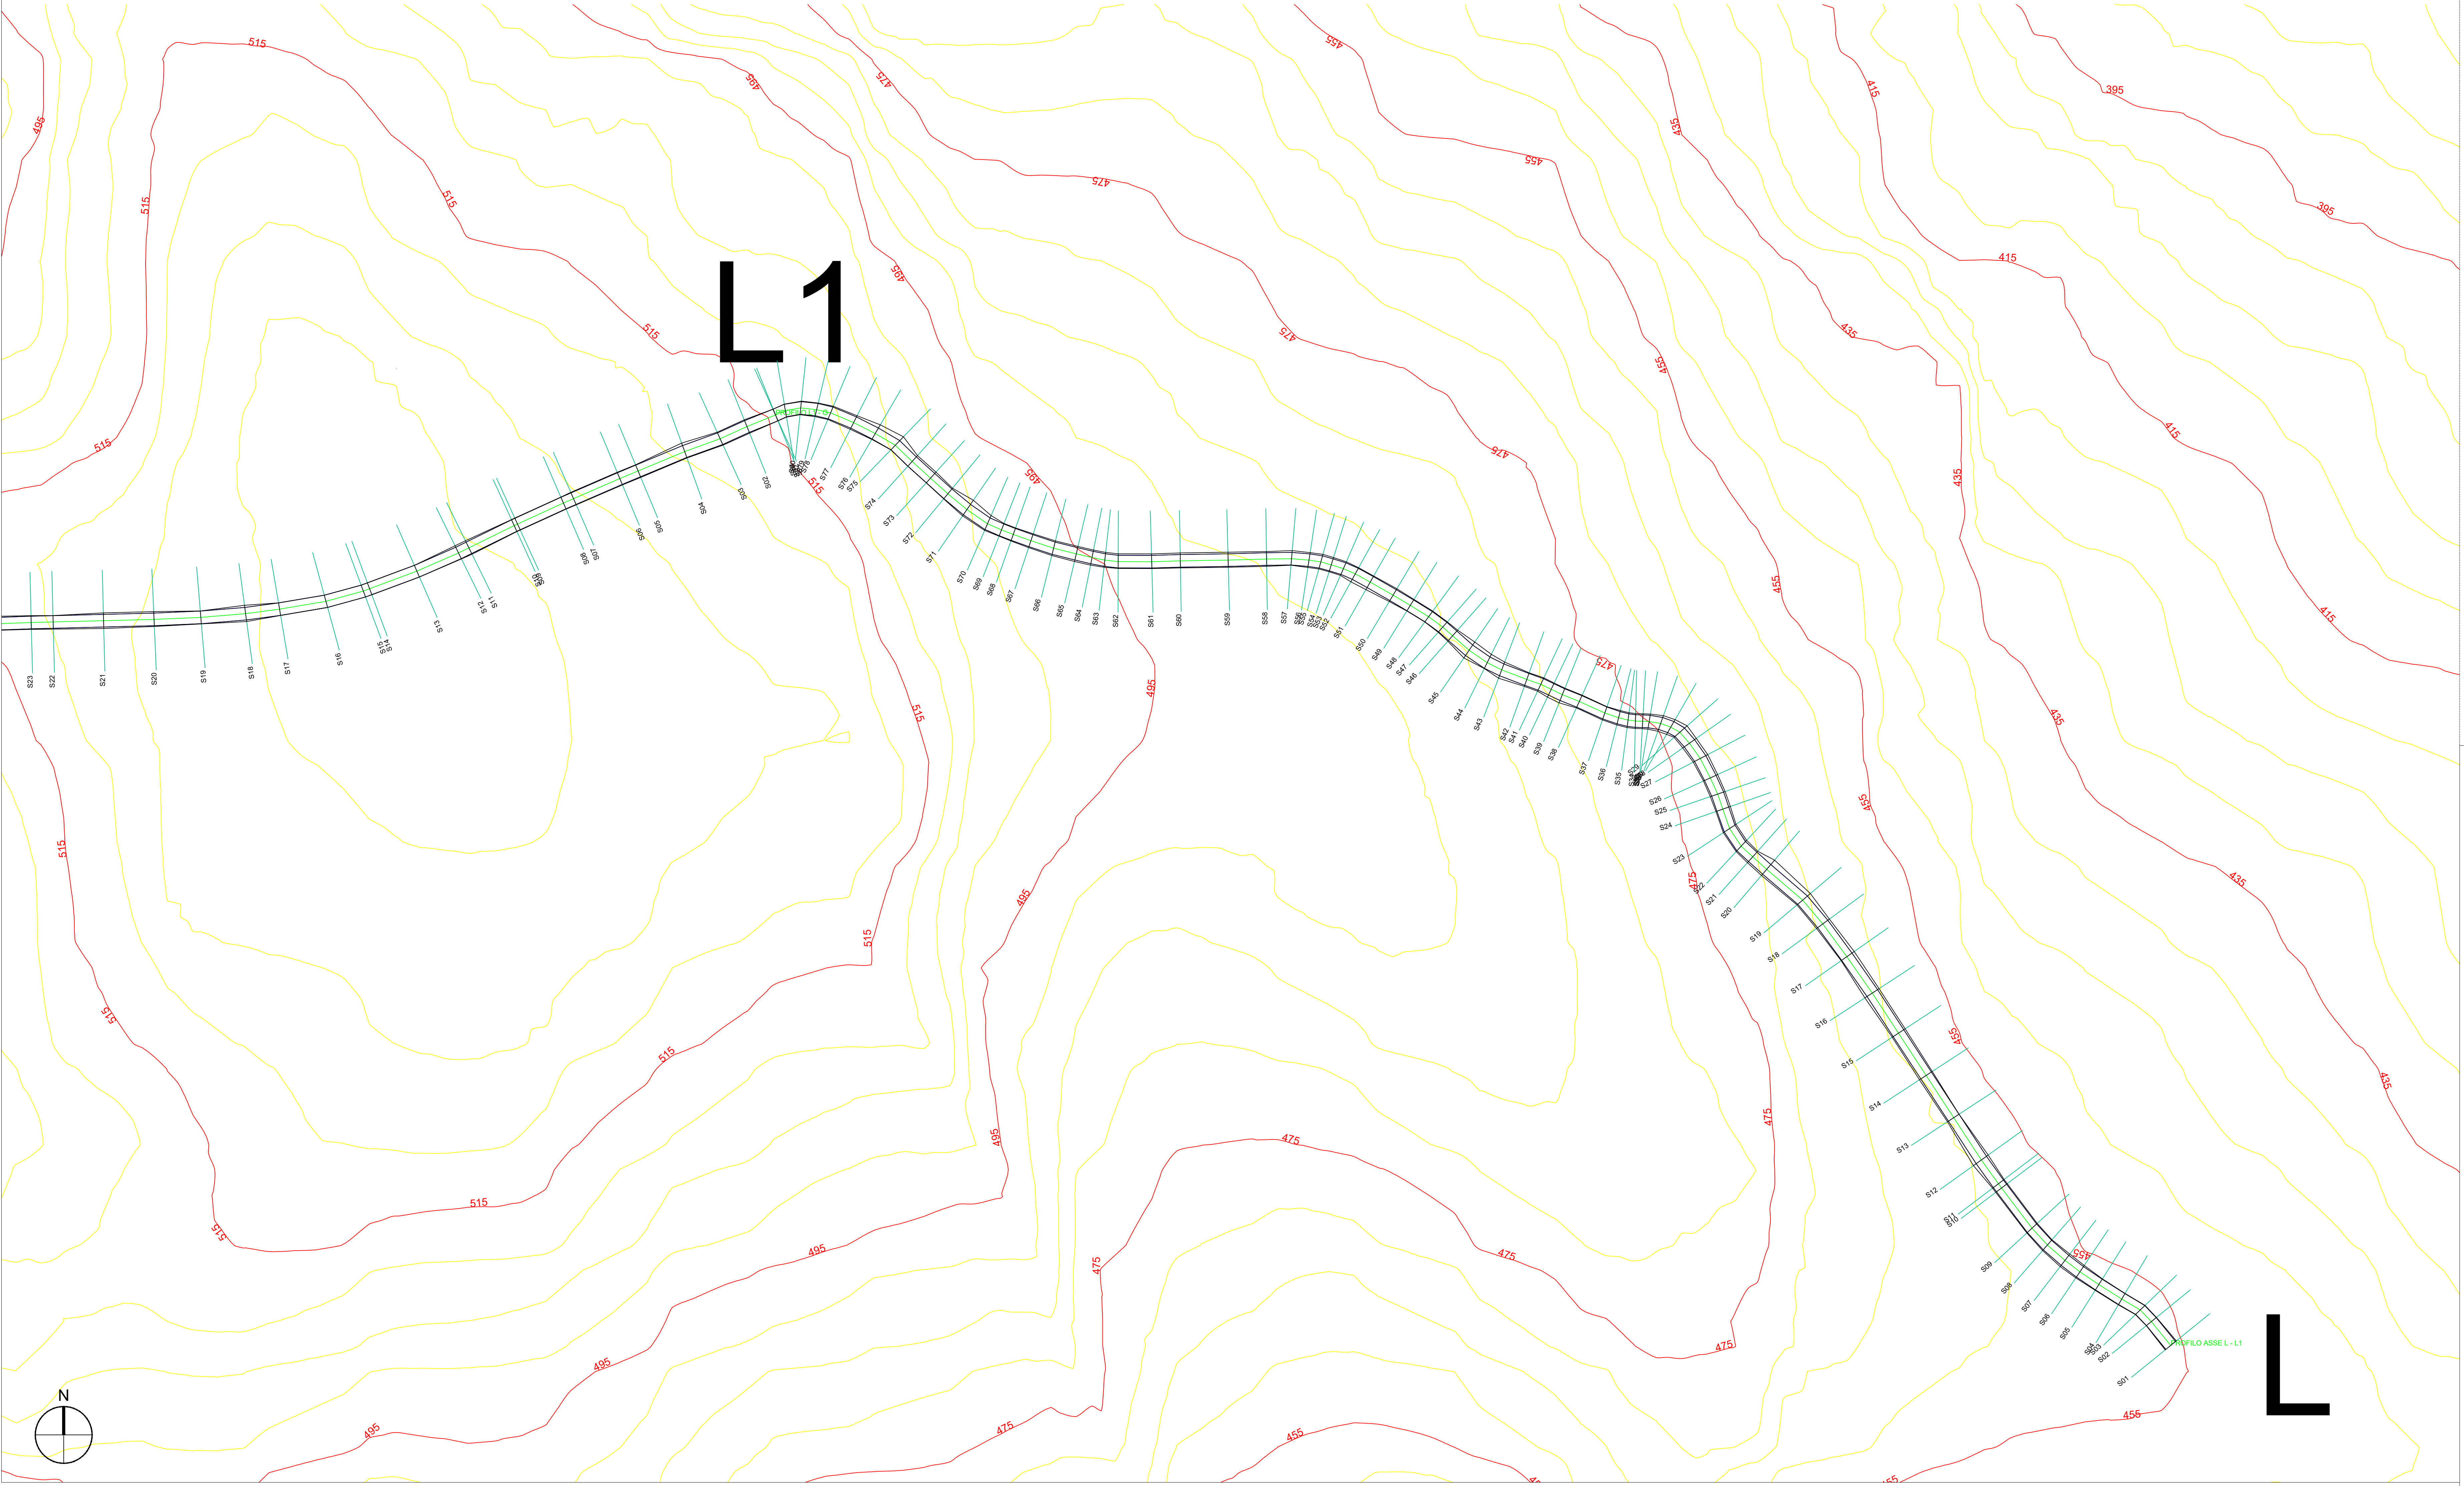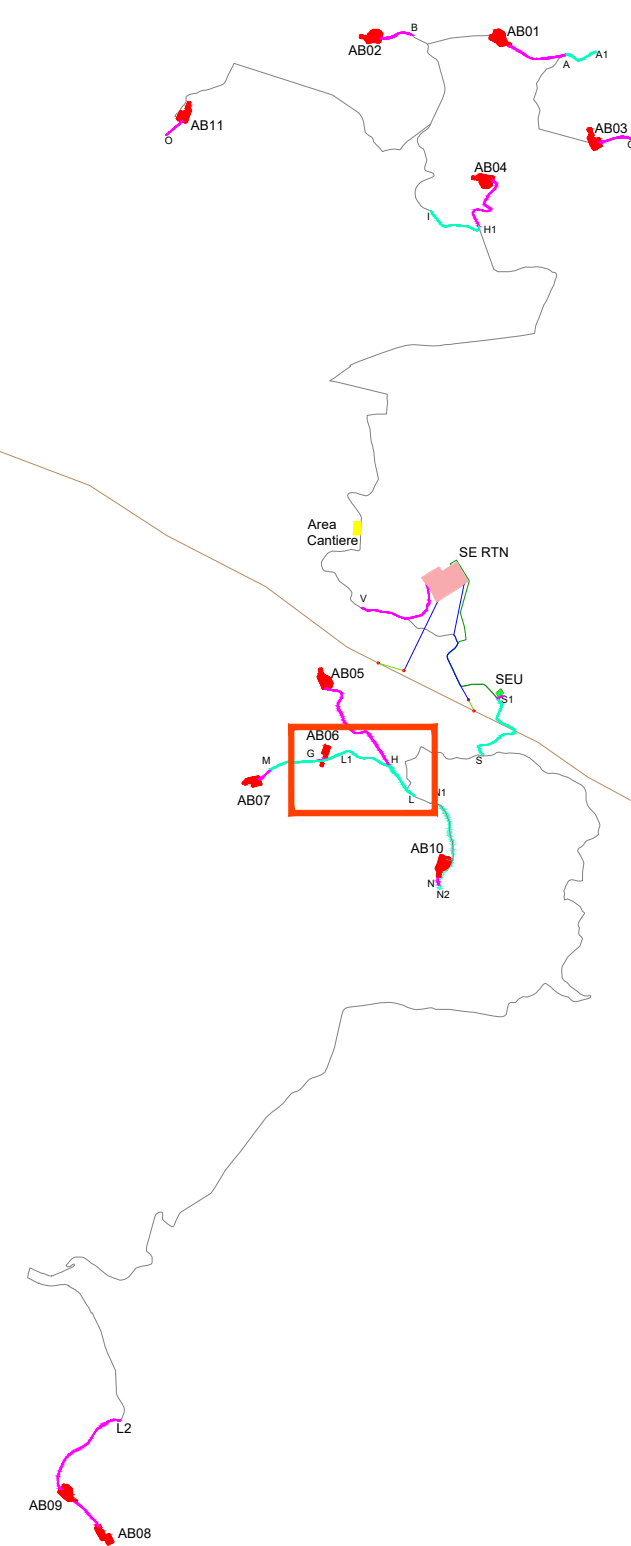**AUTORIZZAZIONE UNICA EX D. LGS. N. 387/2003**

Progetto Definitivo

Parco Eolico Abruzzo

Titolo elaborato:

Planimetria e profili longitudinali strada di accesso e piazzola AB01..AB11

SS	PF	GD	Prima Emissione	07/12/2023	00
REDATTO	CONTR.	APPROV.	DESCRIZIONE REVISIONE DOCUMENTO	DATA	REV

PROPONENTE**SVILUPPO PRIME SRL**

Via A. De Gasperi n. 8
74023 Grottaglie (TA)

CONSULENZA



GECODOR SRI

Ing. Gaetano D'Oronzio
Via Goito n.14 - Colobrarò (MT)


Codice
ABOC039

ABOC039


Formato A1

Scale 1:1000

oglio 14/15

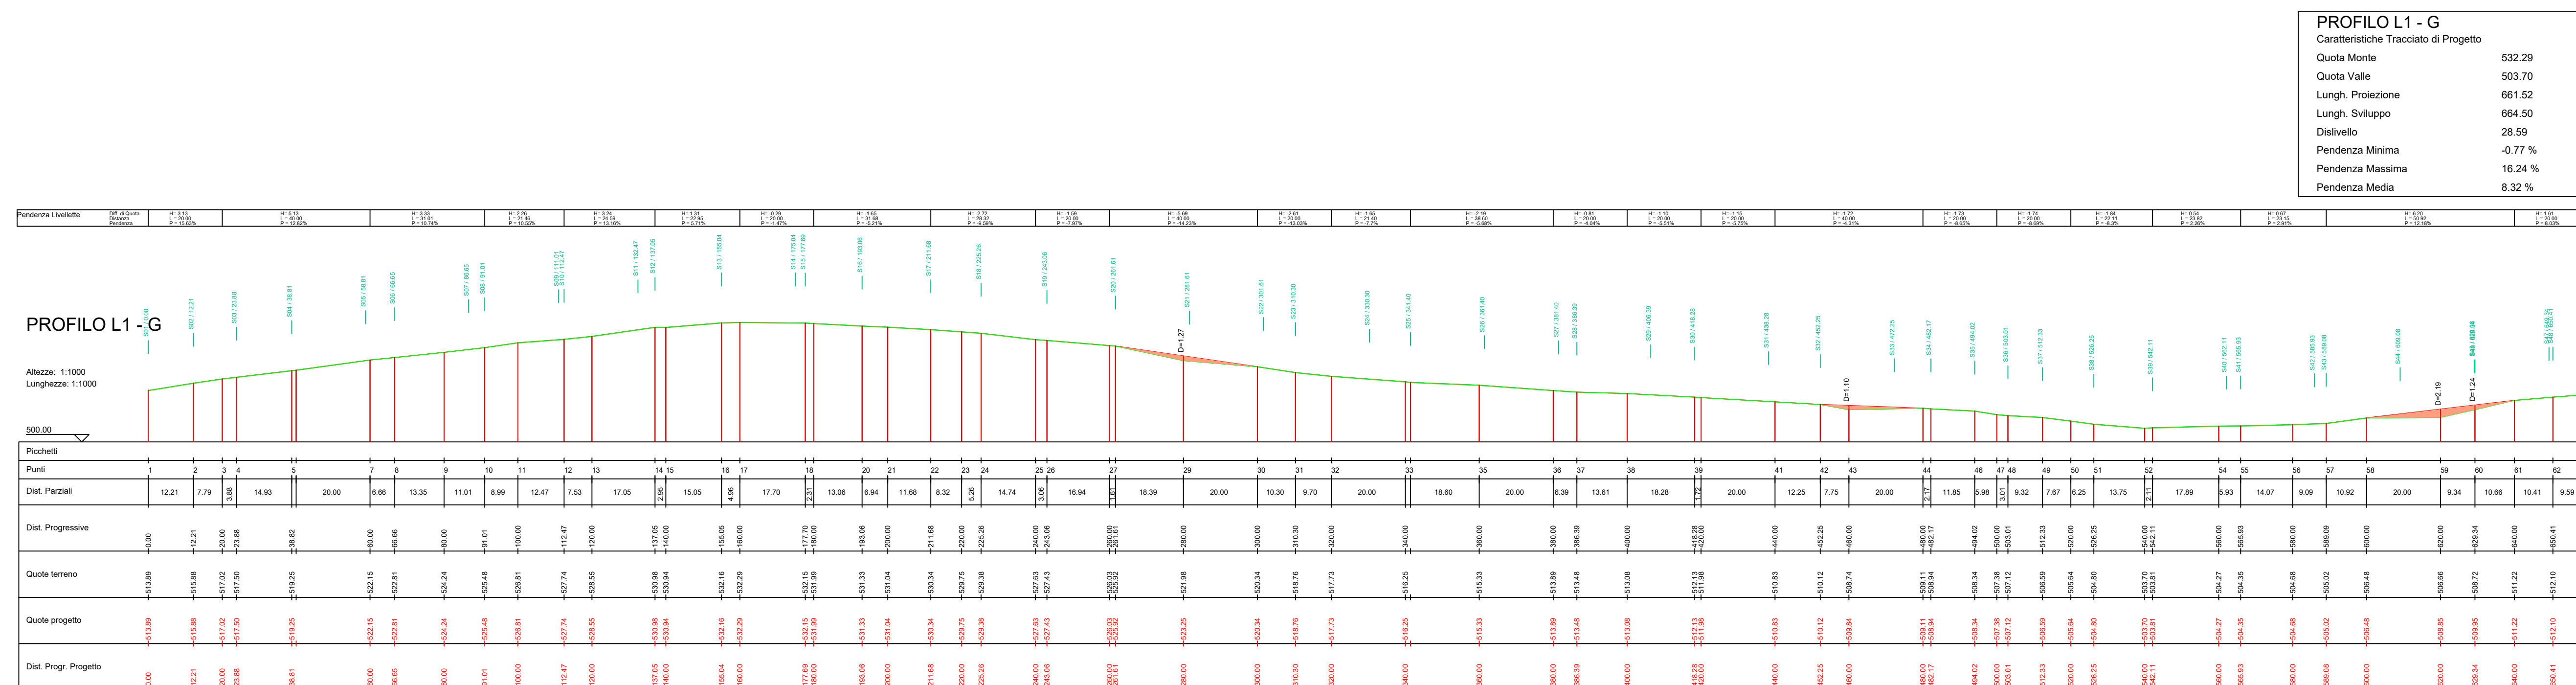

PLANIMETRIA PROFILO L1 - G SU CURVE DI LIVELLO_SCALA 1:1.000

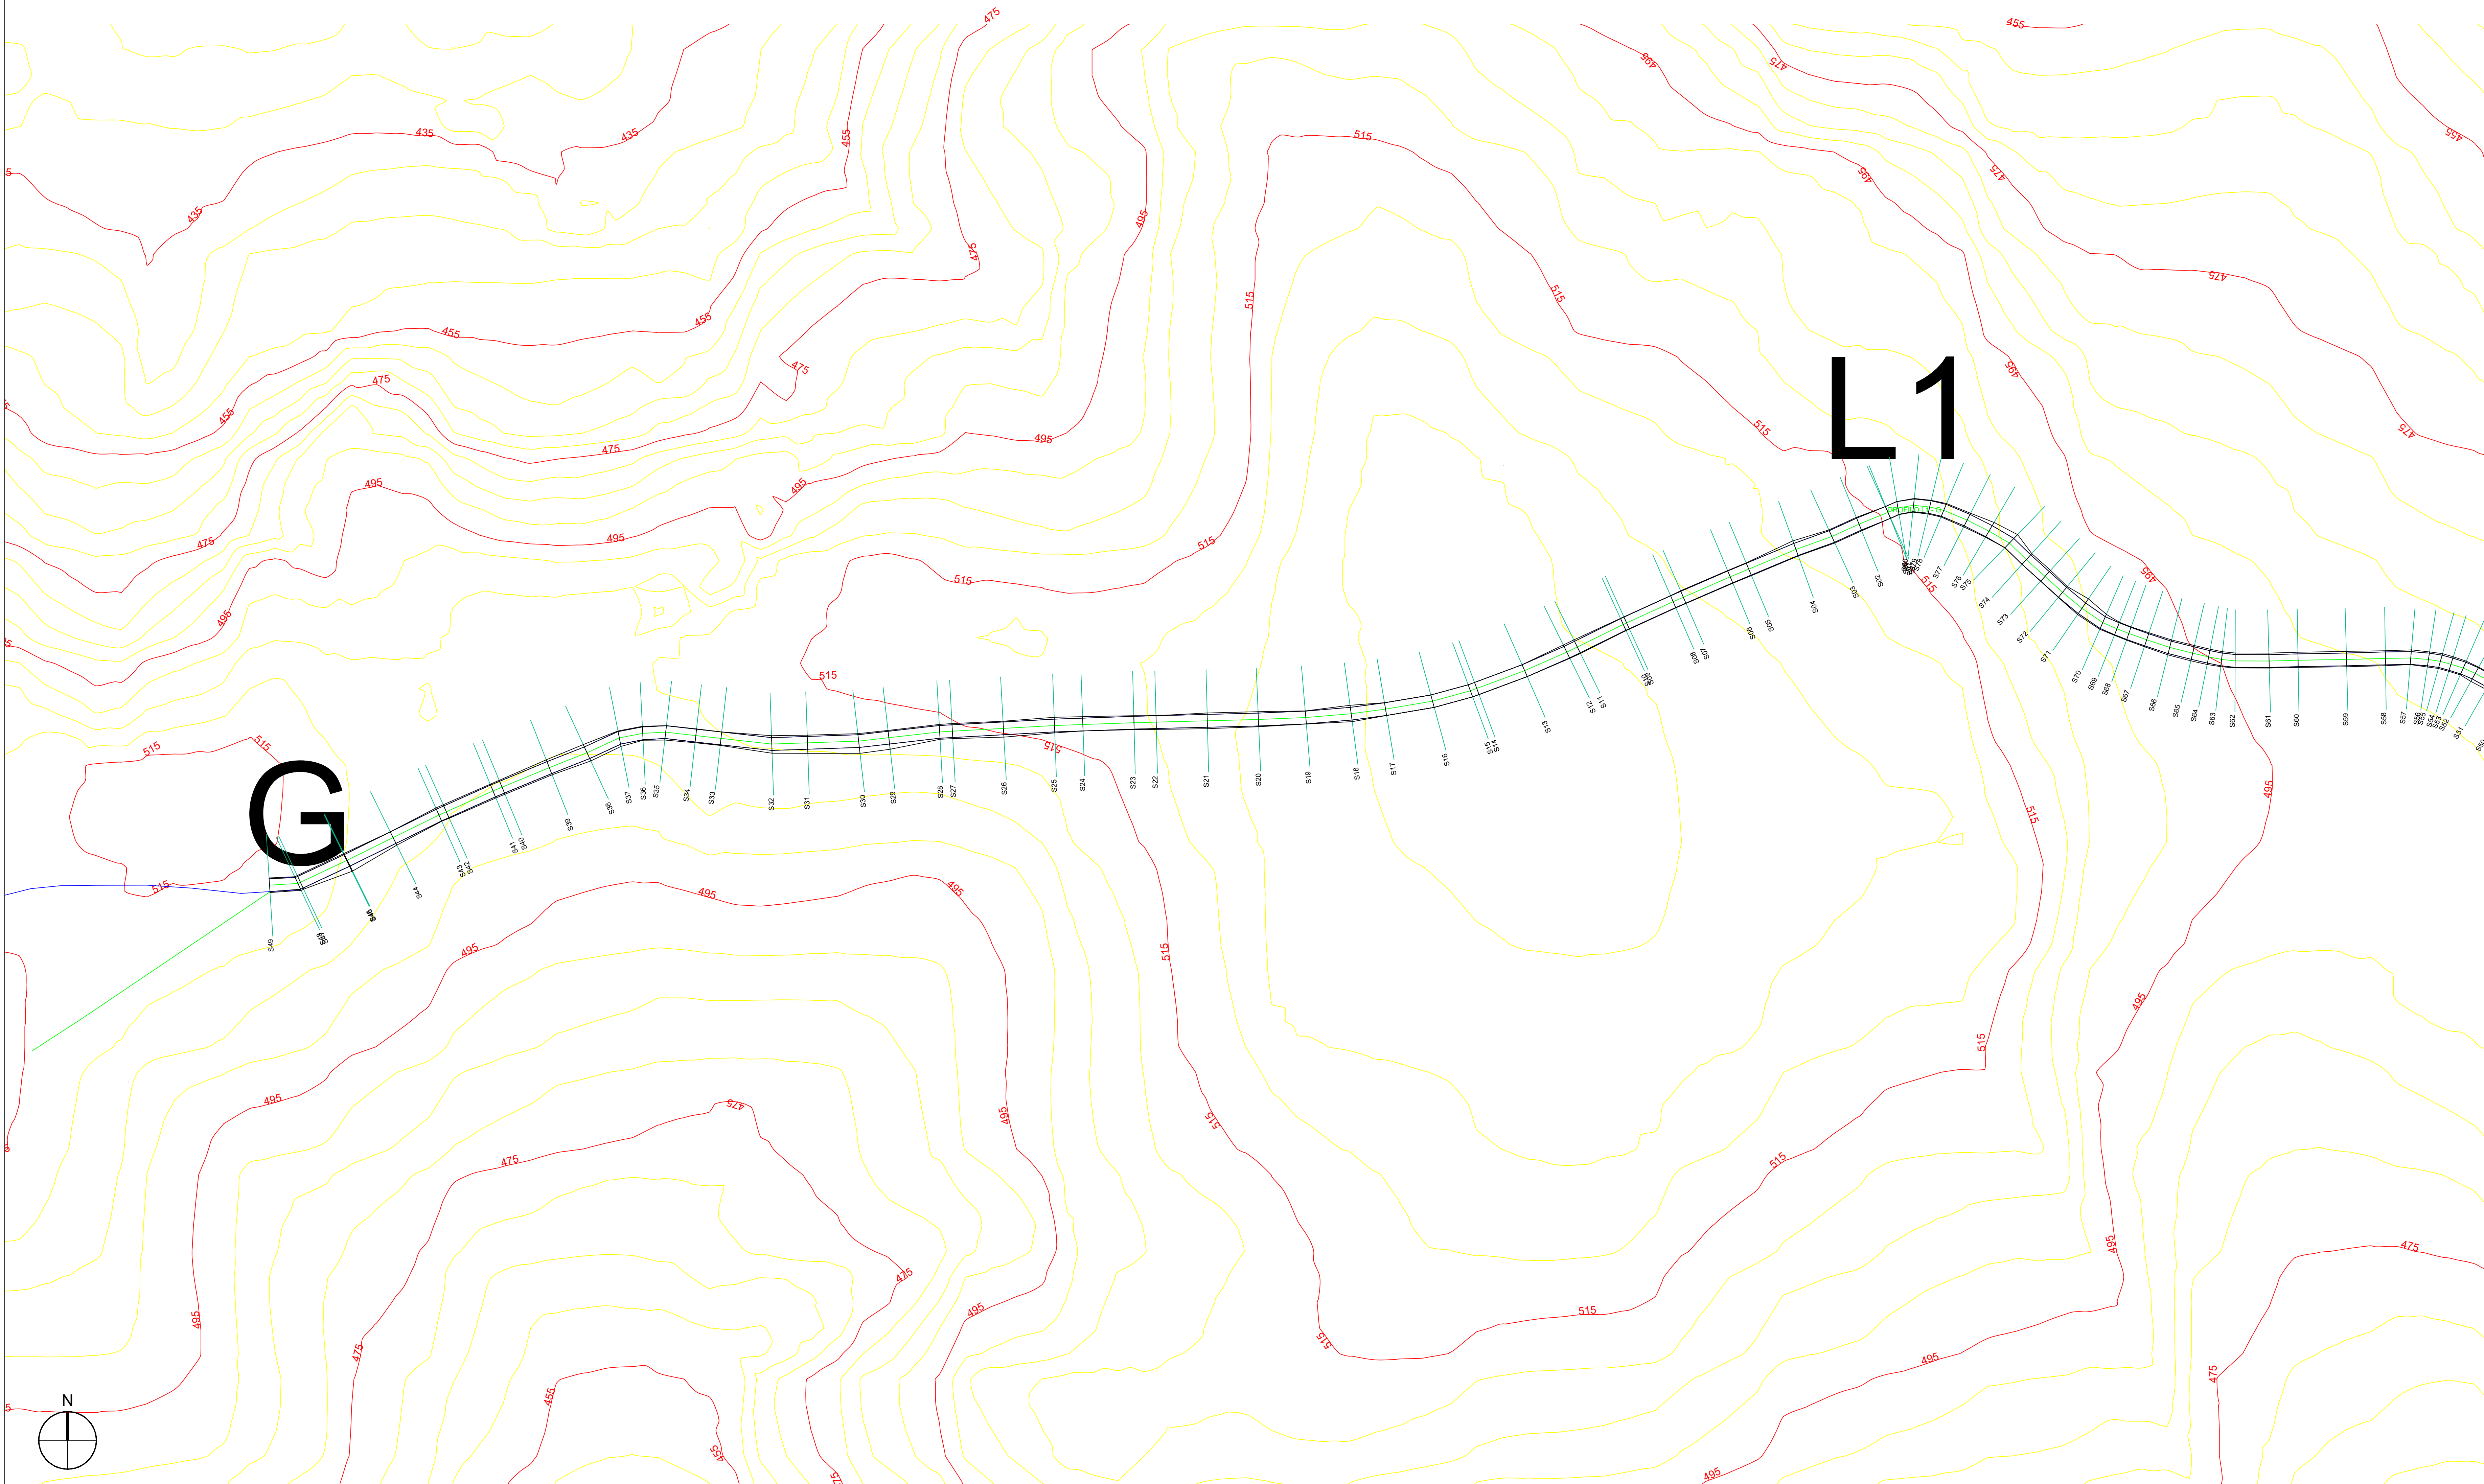

LEGENDA

Porzione di sterro	
--------------------	--

Perzione di riporto	
---------------------	--

AUTORIZZAZIONE UNICA EX D. LGS. N. 387/2003

Progetto Definitivo

Parco Eolico Abruzzo

Titolo elaborato:

Planimetria e profili longitudinali strada di accesso e piazzola AB01..AB11

SS	PF	GD	Prima Emissione	07/12/2023	00
REDATTO	CONTR.	APPROV.	DESCRIZIONE REVISIONE DOCUMENTO	DATA	REV

PROPONENTE

SVILUPPO PRIME SRL

Via A. De Gasperi n. 8
74023 Grottaglie (TA)

CONSULENZA



GECODOR SRL


PROGETTISTA Ing. Gaetano D'Oronzio
Via Goito n.14 - Colobraro (MT)

Codice
ABOC039

Formato **A0**

Scale 1:1000

Foglio 15/19

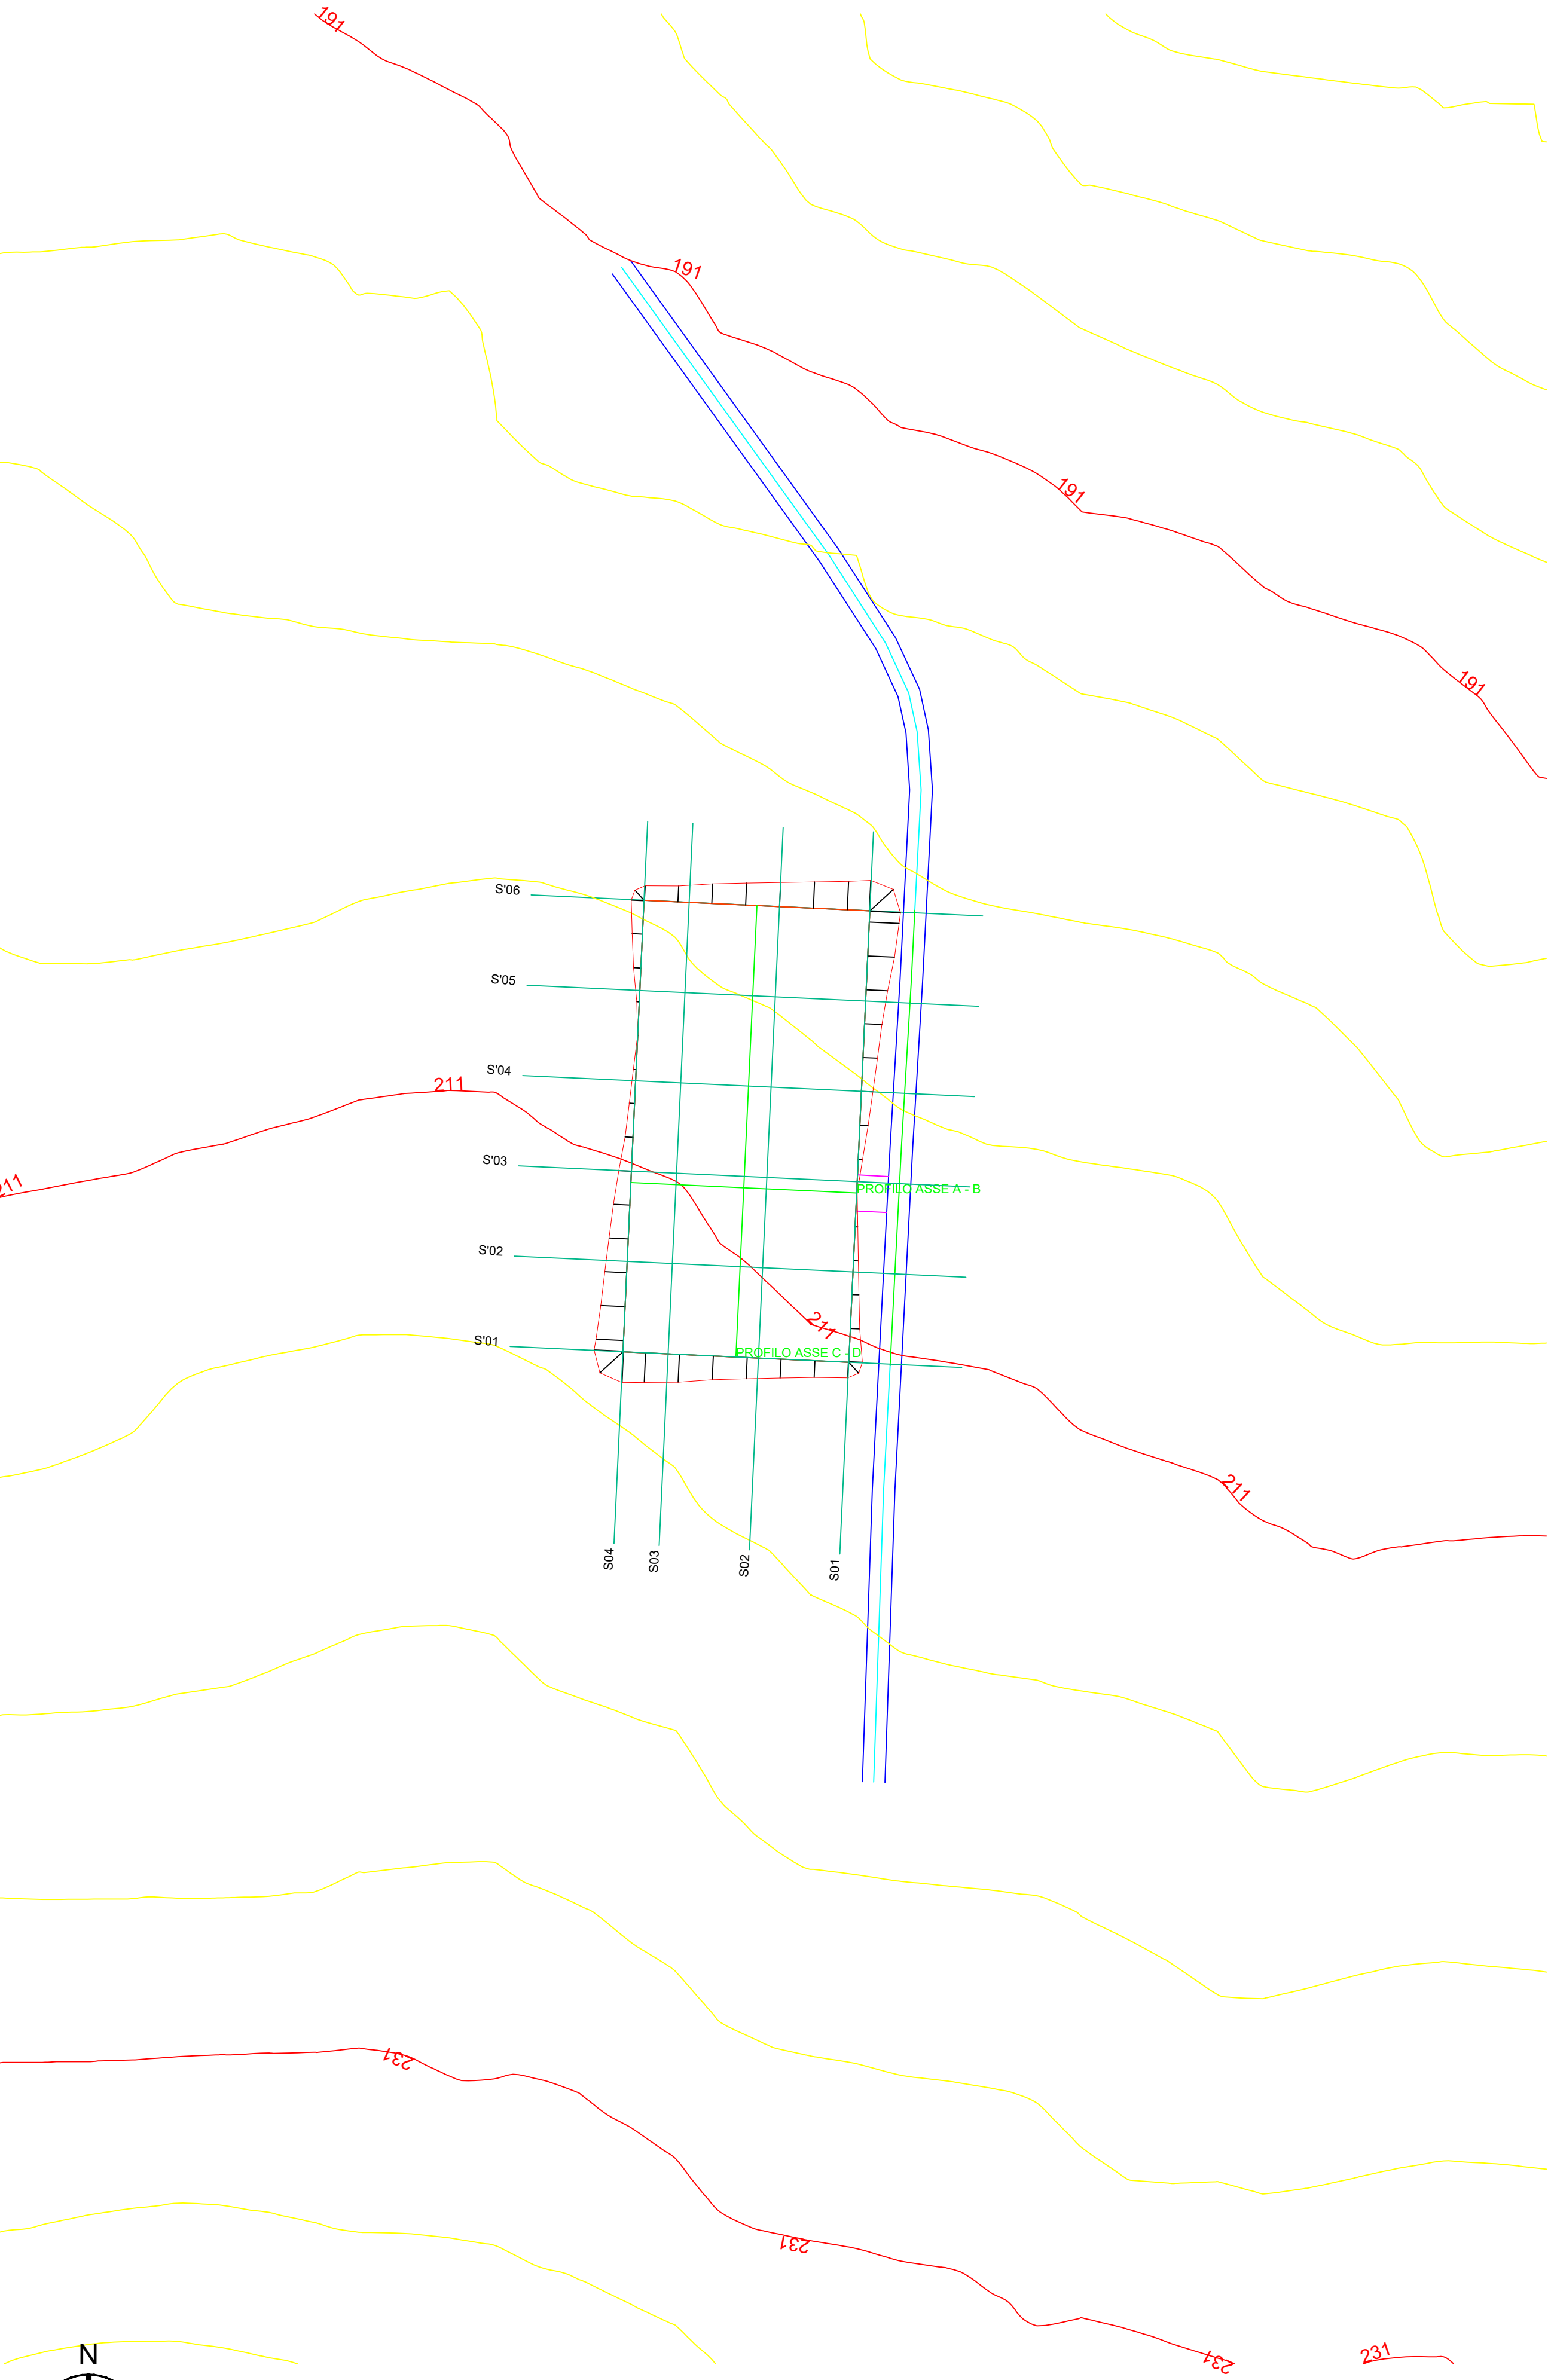

PROFILO ASSE A - B	
Caratteristiche Tracciato di Progetto	
Quota Monte	209.00
Quota Valle	209.00
Lungh. Proiezione	50.00
Lungh. Sviluppo	50.00
Dislivello	0.00
Pendenza Minima	0.00 %
Pendenza Massima	0.00 %
Pendenza Media	0.00 %

Pendenza Livellata	Quota di Monte	Quota di Valle
0.00 %	209.00	209.00
0.00 %	209.00	209.00

PROFILO ASSE A - B

Altezza: 1:1000
Lunghezza: 1:1000

205.00				
Picchetti	1	2	3	4
Punti				
Dist. Parziali	20.00	20.00	10.00	
Dist. Progressive	0.00	20.00	40.00	50.00
Quote terreno	209.15	210.00	211.55	212.00
Quote progetto	209.00	209.00	209.00	209.00
Dist. Progr. Progetto	0.00	20.00	40.00	50.00


PROFILO ASSE C - D	
Caratteristiche Tracciato di Progetto	
Quota Monte	209.00
Quota Valle	209.00
Lungh. Proiezione	100.00
Lungh. Sviluppo	100.00
Dislivello	0.00
Pendenza Minima	0.00 %
Pendenza Massima	0.00 %
Pendenza Media	0.00 %

Pendenza Livellata	Quota di Monte	Quota di Valle
0.00 %	209.00	209.00
0.00 %	209.00	209.00

PROFILO ASSE C - D

Altezza: 1:1000
Lunghezza: 1:1000

200.00							
Picchetti	1	2	3	4	5	6	7
Punti							
Dist. Parziali	20.00	20.00	20.00	20.00	20.00	20.00	
Dist. Progressive	0.00	20.00	40.00	60.00	80.00	100.00	120.00
Quote terreno	213.34	211.53	210.85	207.87	206.25	204.35	
Quote progetto	209.00	209.00	209.00	209.00	209.00	209.00	
Dist. Progr. Progetto	0.00	20.00	40.00	60.00	80.00	100.00	120.00

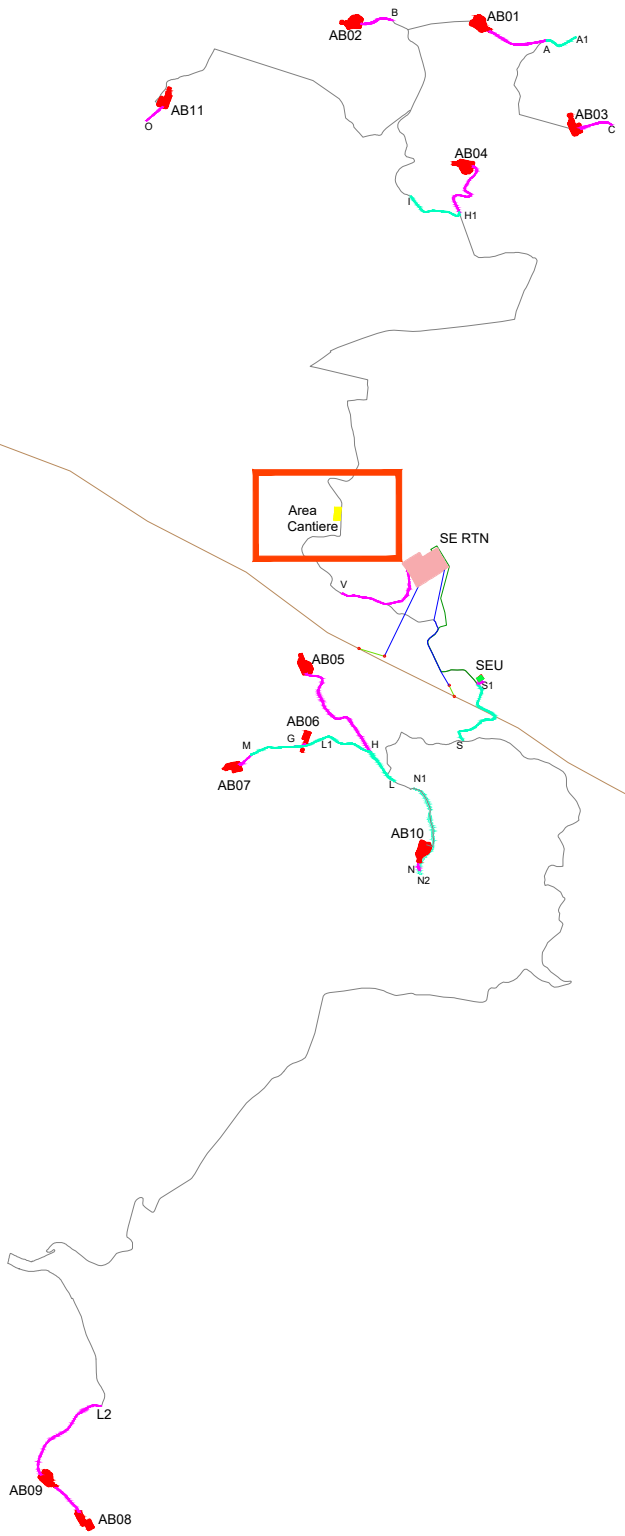

LEGENDA

- Porzione di sterro
- Porzione di riporto

AUTORIZZAZIONE UNICA EX D. LGS. N. 387/2003



Progetto Definitivo

Parco Eolico Abruzzo

Titolo elaborato:

Planimetria e profili longitudinali
strada di accesso e piazzola AB01..AB11

SS	PF	GD	Prima Emissione	07/12/2023	00
REDATTO	CONTR.	APPROV.	DESCRIZIONE REVISIONE DOCUMENTO	DATA	REV

PROPONENTE



SVILUPPO PRIME SRL

Via A. De Gasperi n. 8
74023 Grottaglie (TA)

CONSULENZA











GECODOR SRL

Via A. De Gasperi n. 8
74023 Grottaglie (TA)

PROGETTISTA

Ing. Gaetano D'Oronzio
Via Goito n.14 - Colobraro (MT)

Codice ABOC039		Formato A1	Scala 1:1000	Foglio 16/19
-------------------	--	------------	--------------	--------------

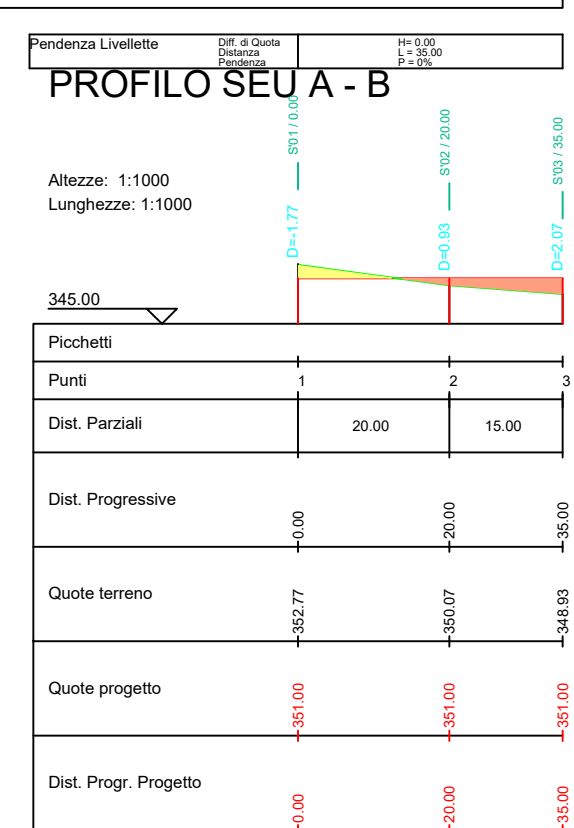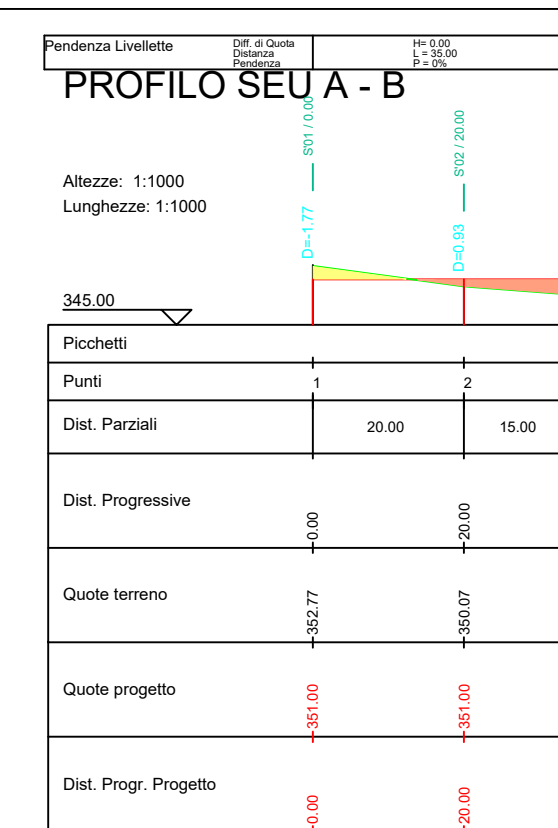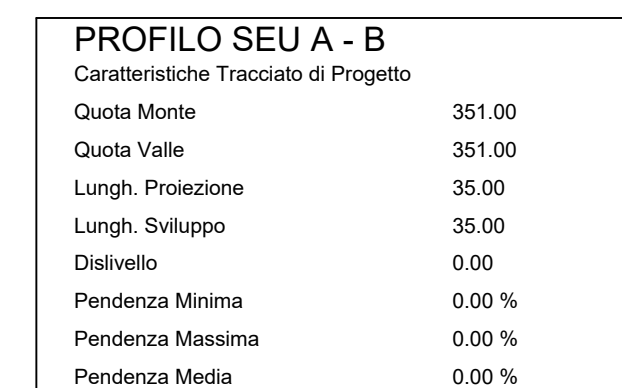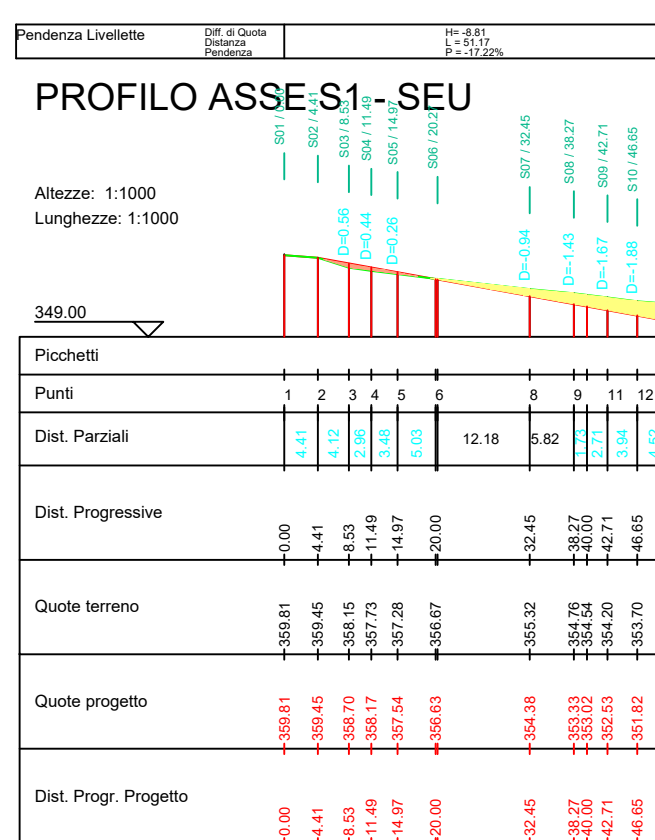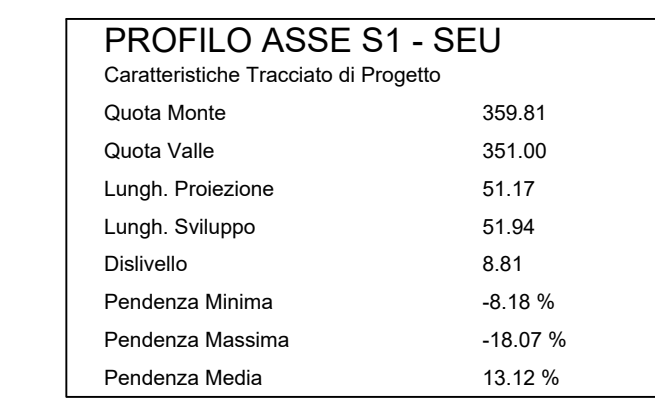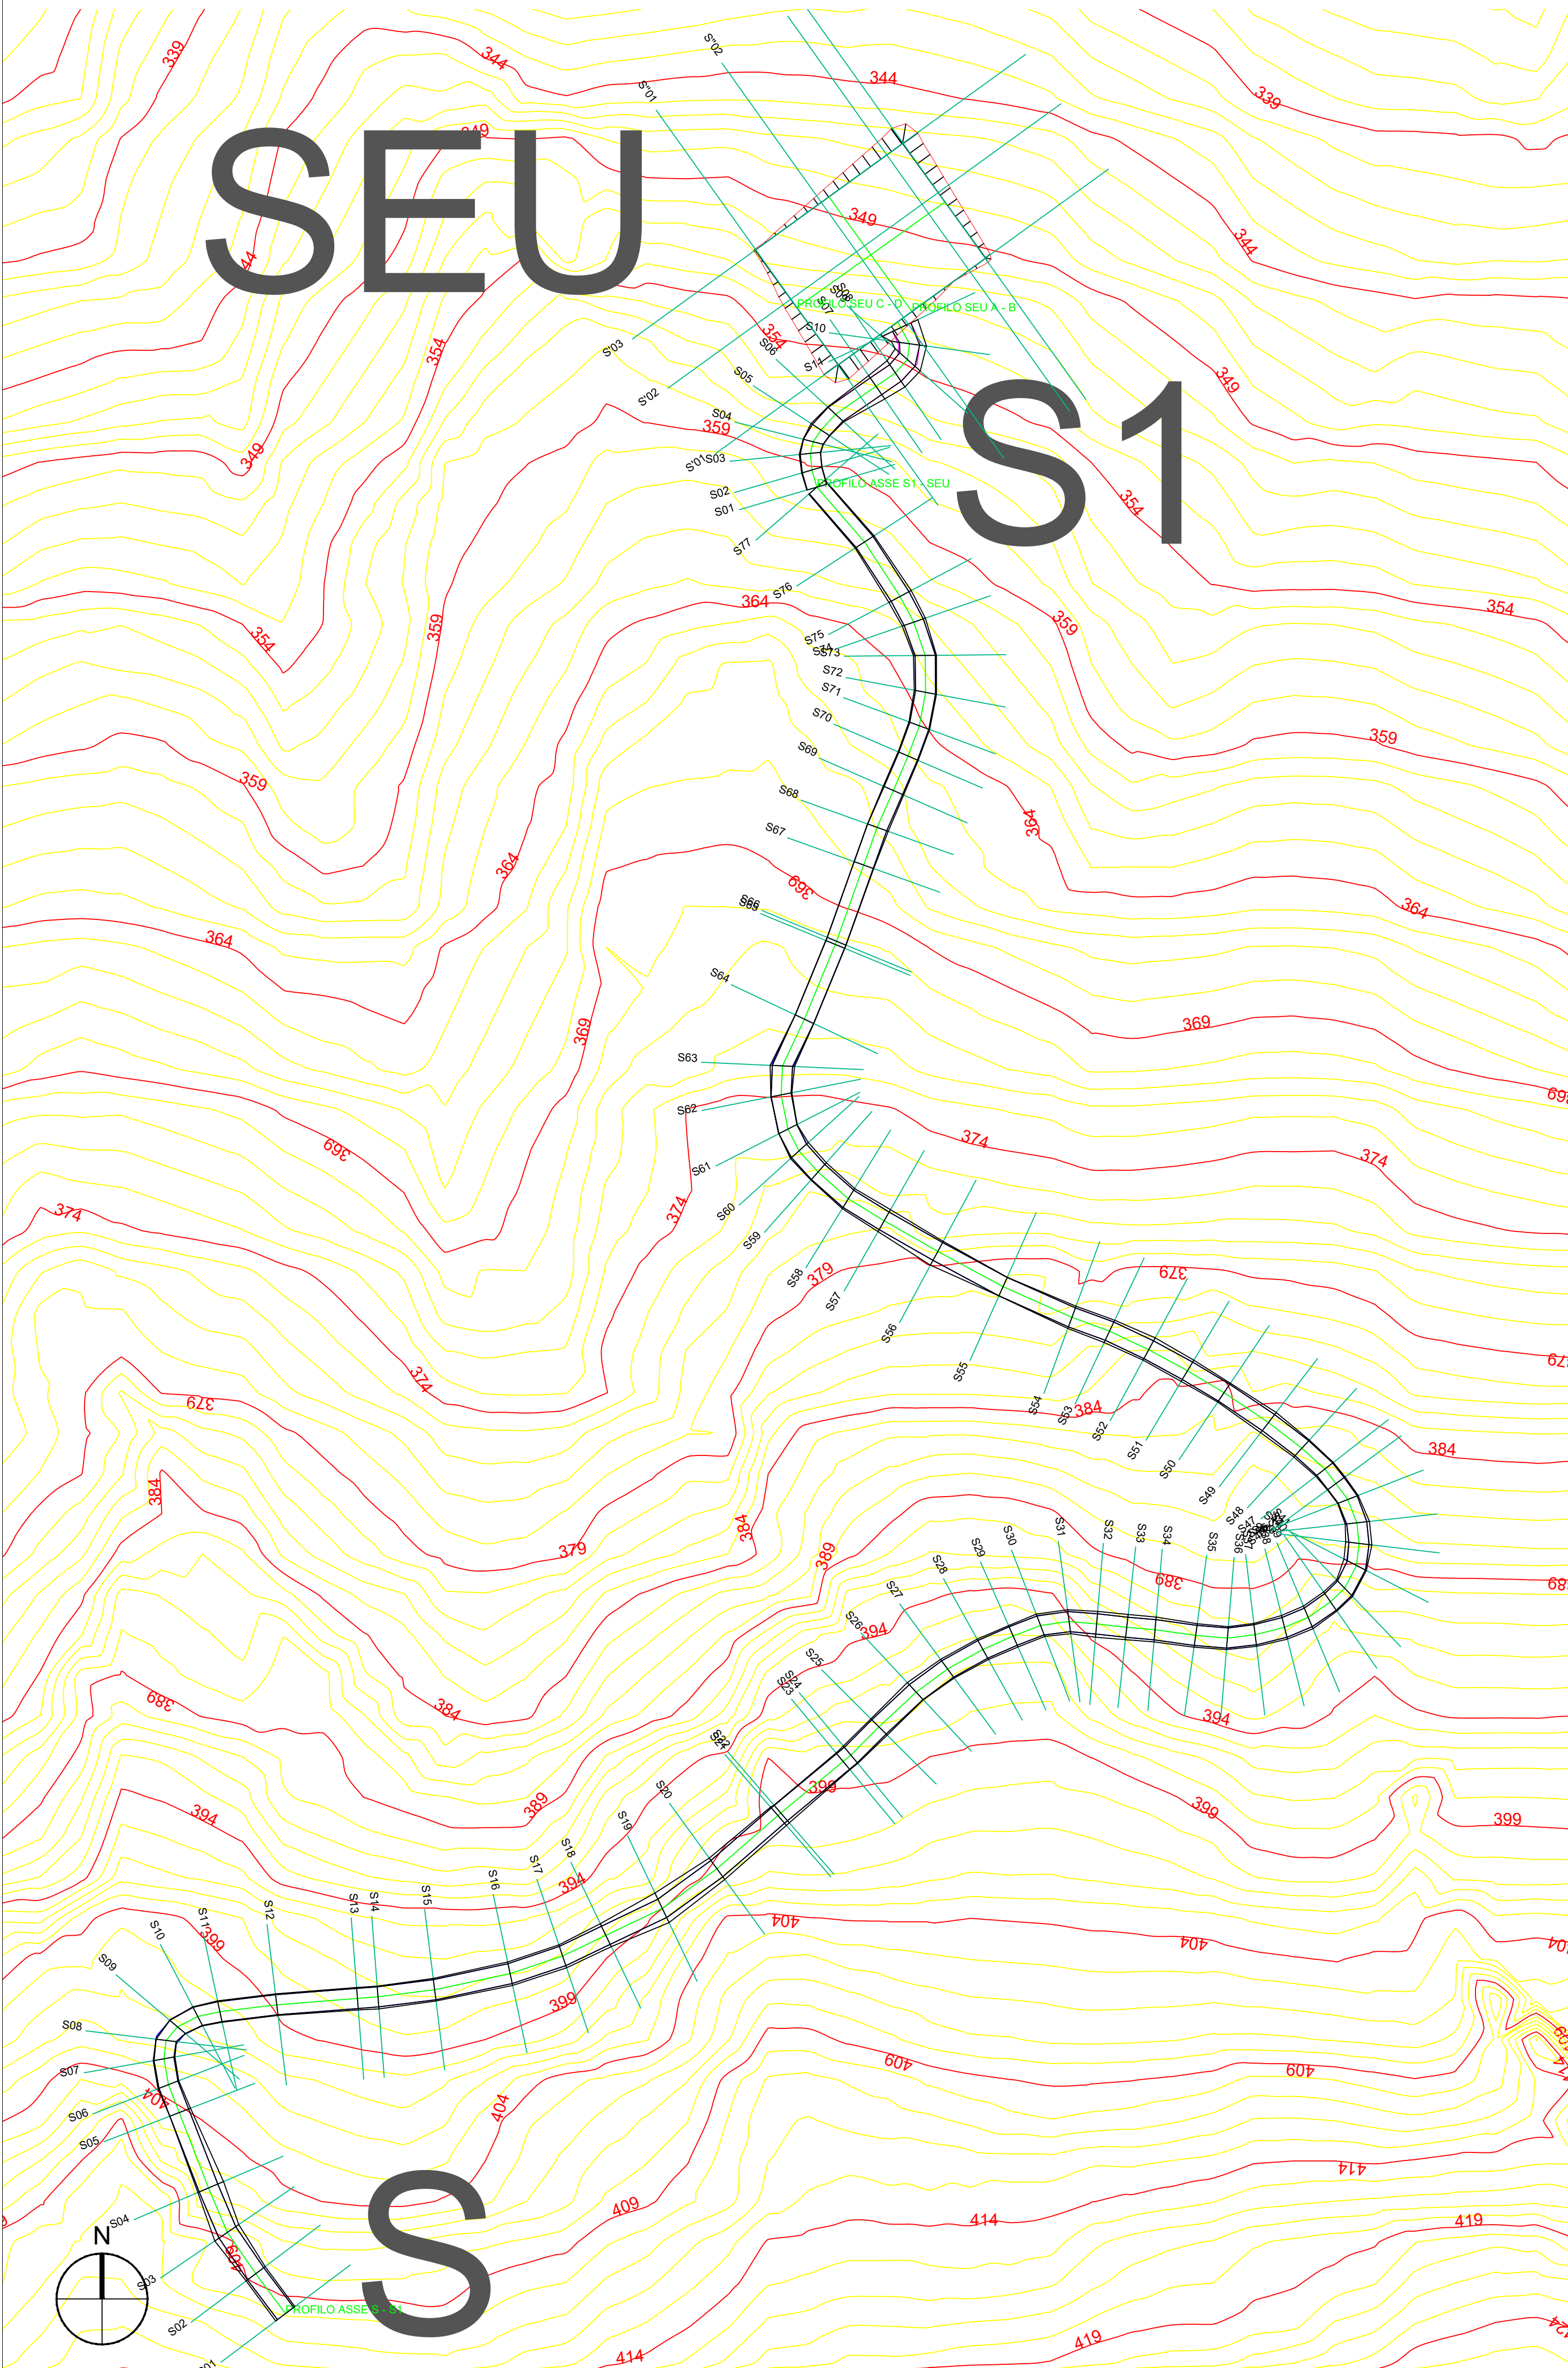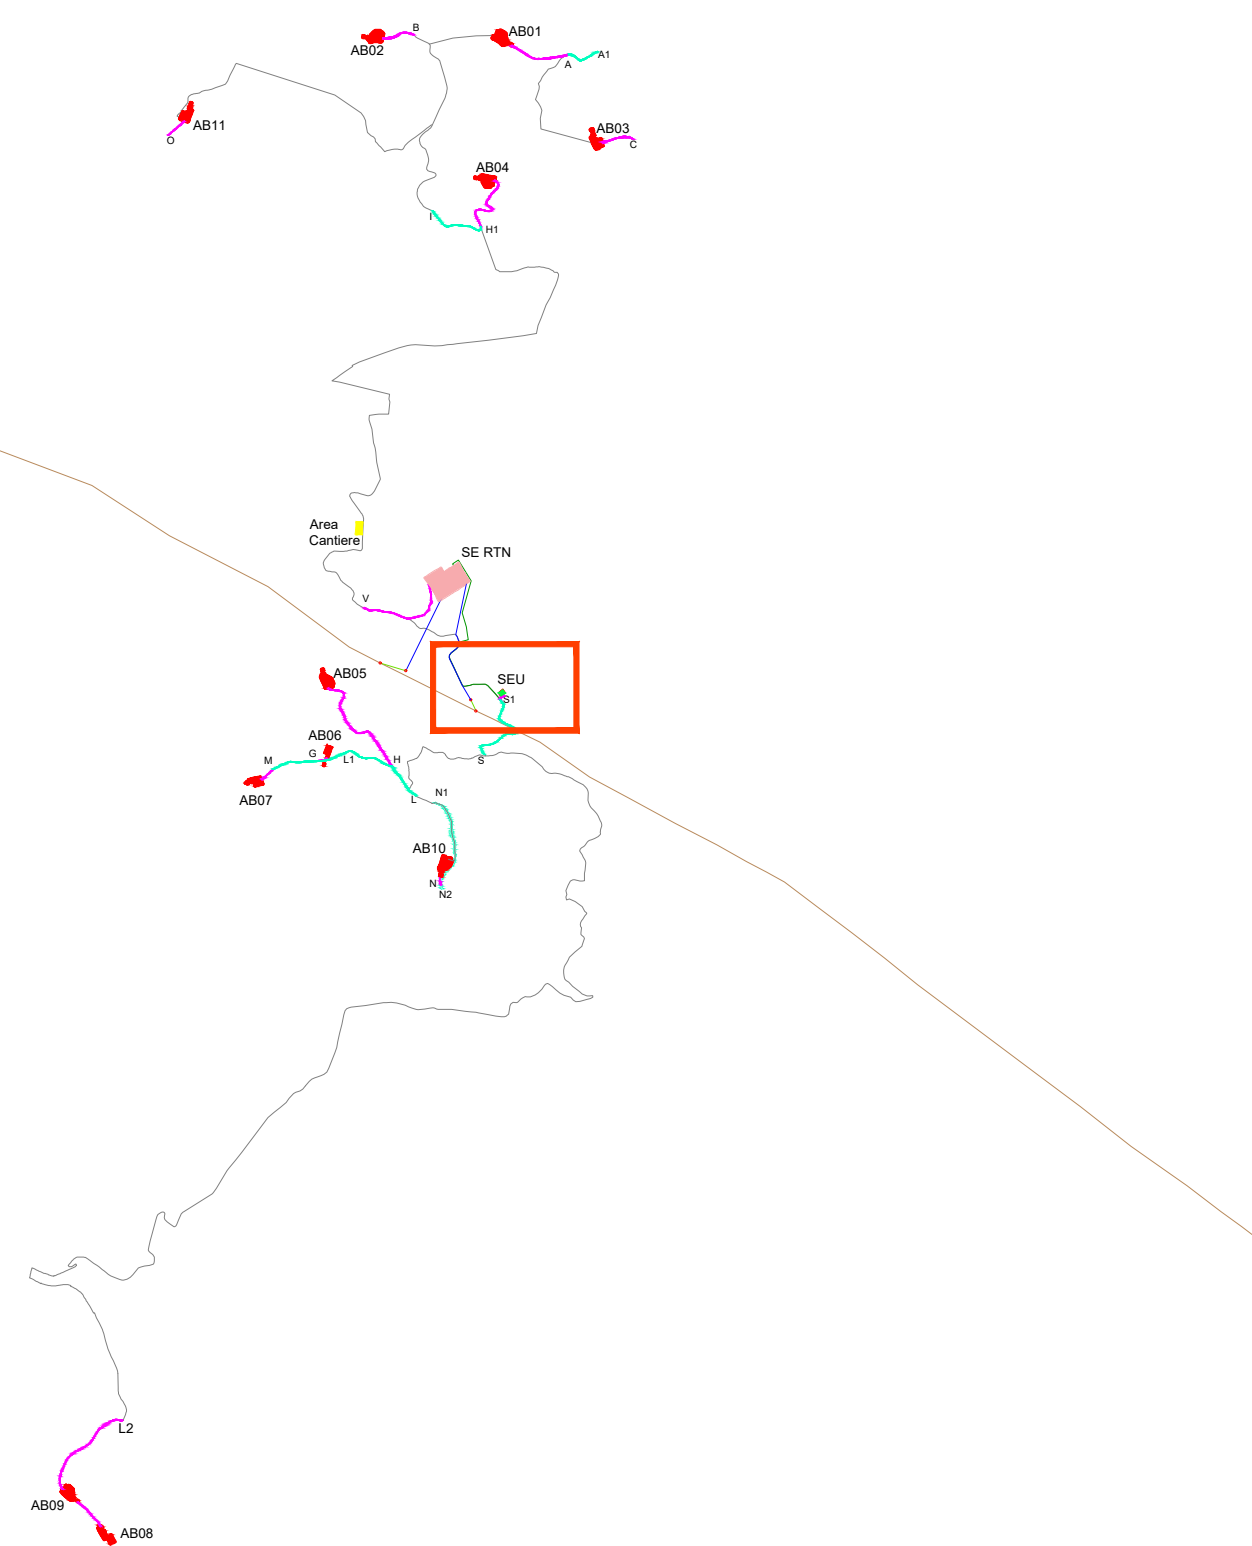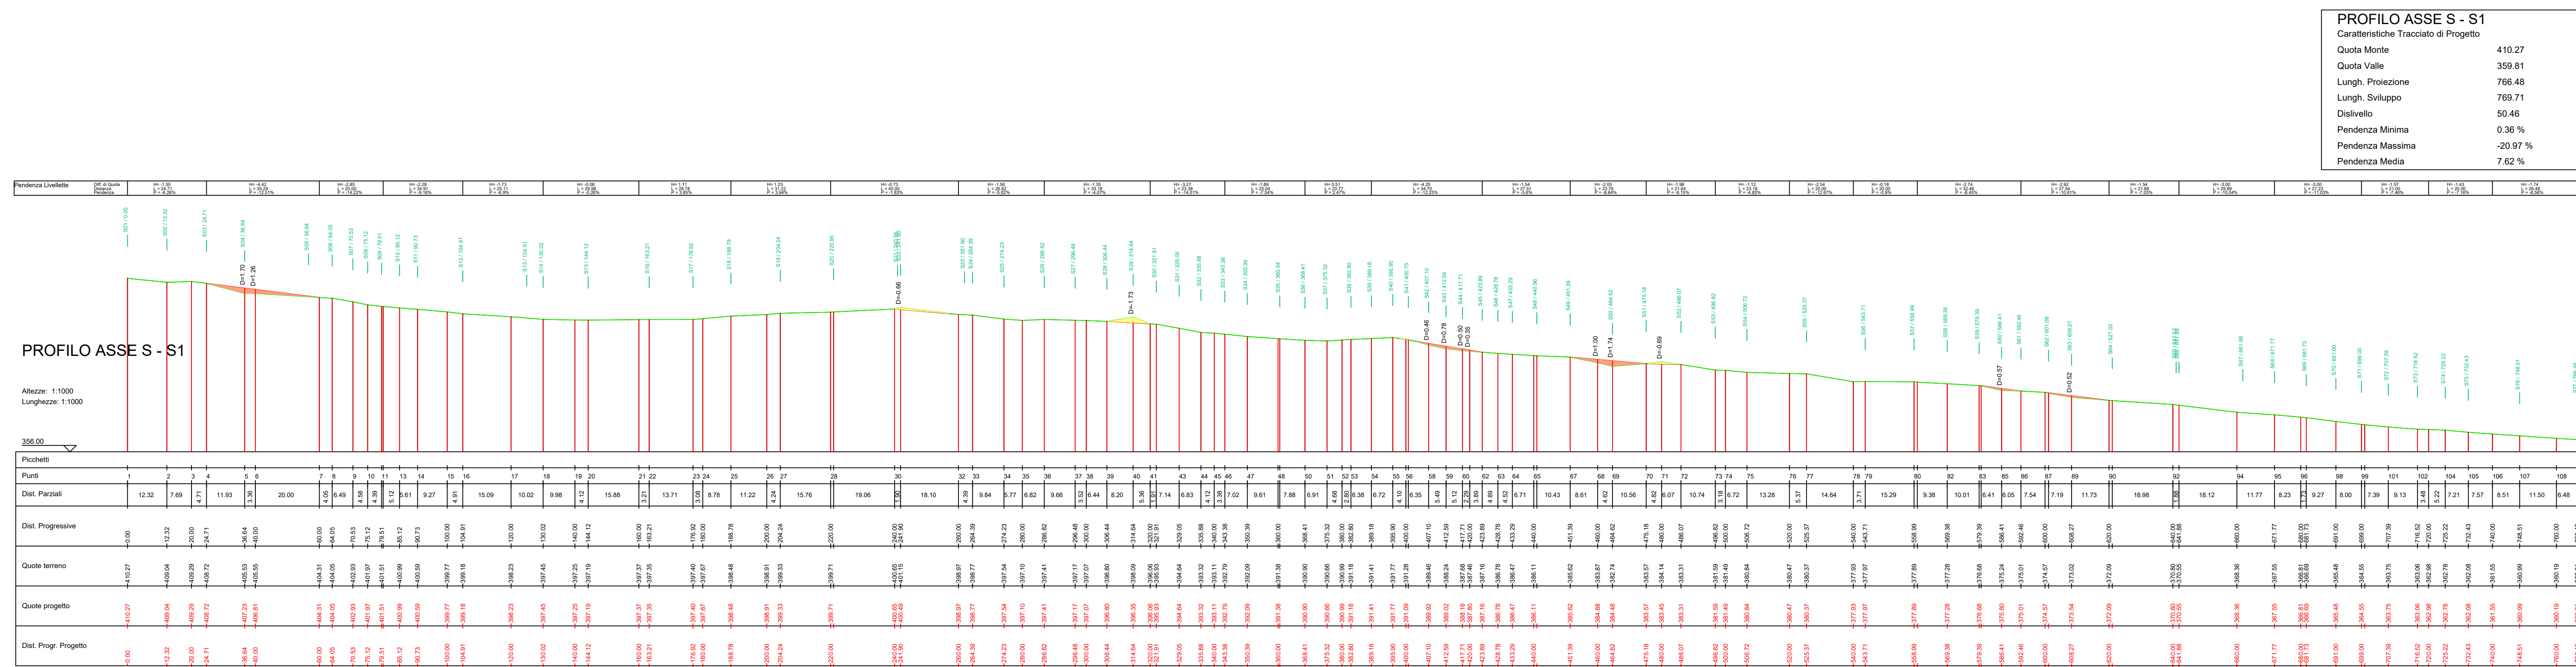

LEGENDA

Porzione di sterro	
--------------------	--

Porzione di riporto	
---------------------	--

AUTORIZZAZIONE UNICA EX D. LGS. N. 387/2003

Progetto Definitivo

Parco Eolico Abruzzo

Titolo elaborato:

Planimetria e profili longitudinali strada di accesso e piazzola AB01..AB11

SS	CG	GD	Prima Emissione	07/12/2023	00
REDATTO	CONTR.	APPROV.	DESCRIZIONE REVISIONE DOCUMENTO	DATA	REV

PROPONENTE**SVILUPPO PRIME SRL**

Via A. De Gasperi n. 8
74023 Grottaglie (TA)

CONSULENZA



GECODOR SRL

Via A. De Gasperi n. 1
74023 Grottaglie (TA)

PROGETTISTA

Ing. Gaetano D'Oronzio
Via Goito n.14 - Colobrarò (MT)

Codice
ABOC039

ABOC03!

Formato **A0**

Formato **AU**


Scala 1:1000

Scale 1:1000


Foglio 17/19

Foglio 17/19


PROFILO ASSE V - SE RTN	
Caratteristiche Tracciato di Progetto	
Quota Monte	286.58
Quota Valle	249.00
Lungh. Proiezione	788.47
Lungh. Sviluppo	791.24
Dilivello	47.52
Pendenza Minima	-0.34 %
Pendenza Massima	-30.58 %
Pendenza Media	6.44 %

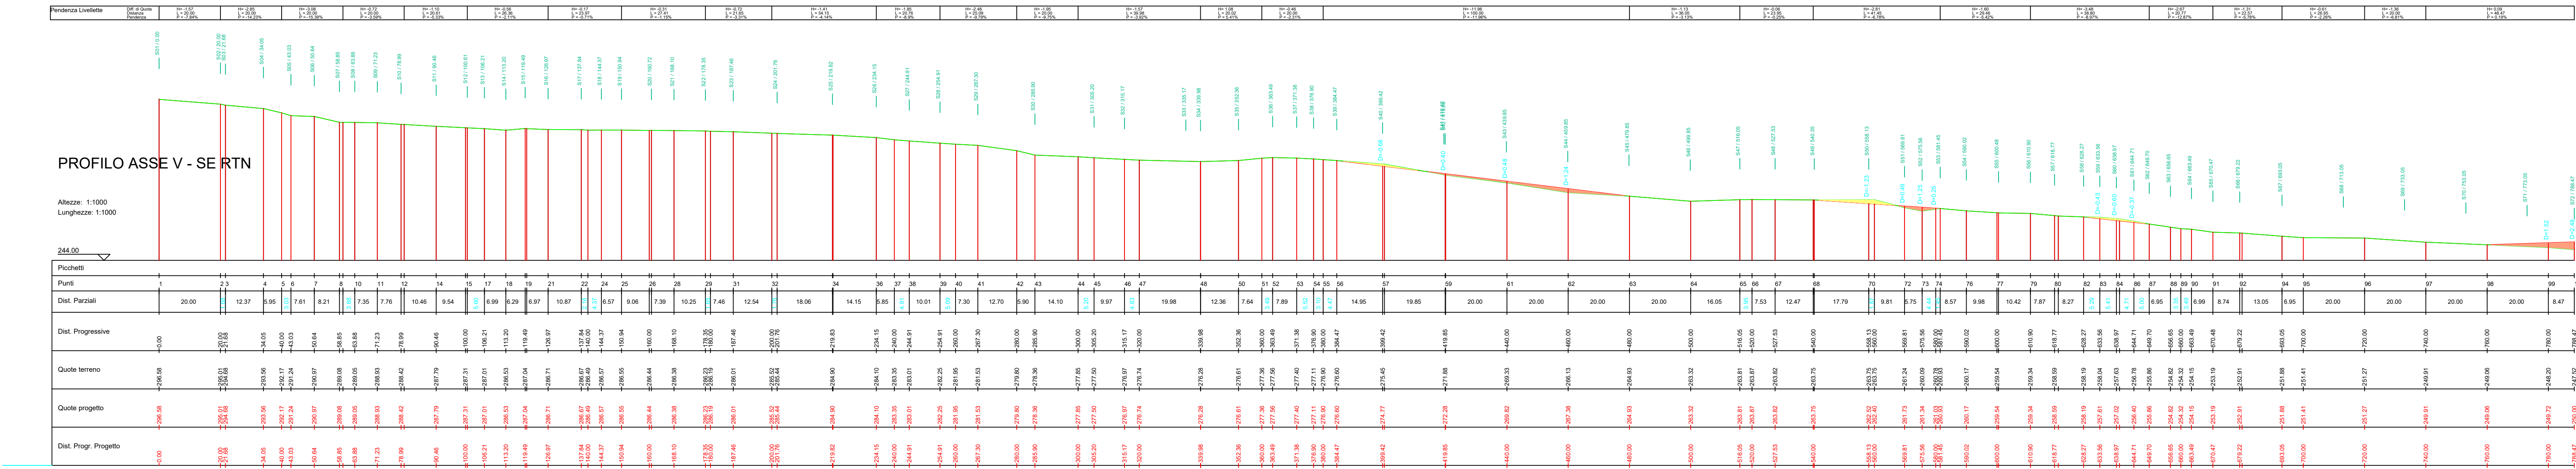

K-PLAN

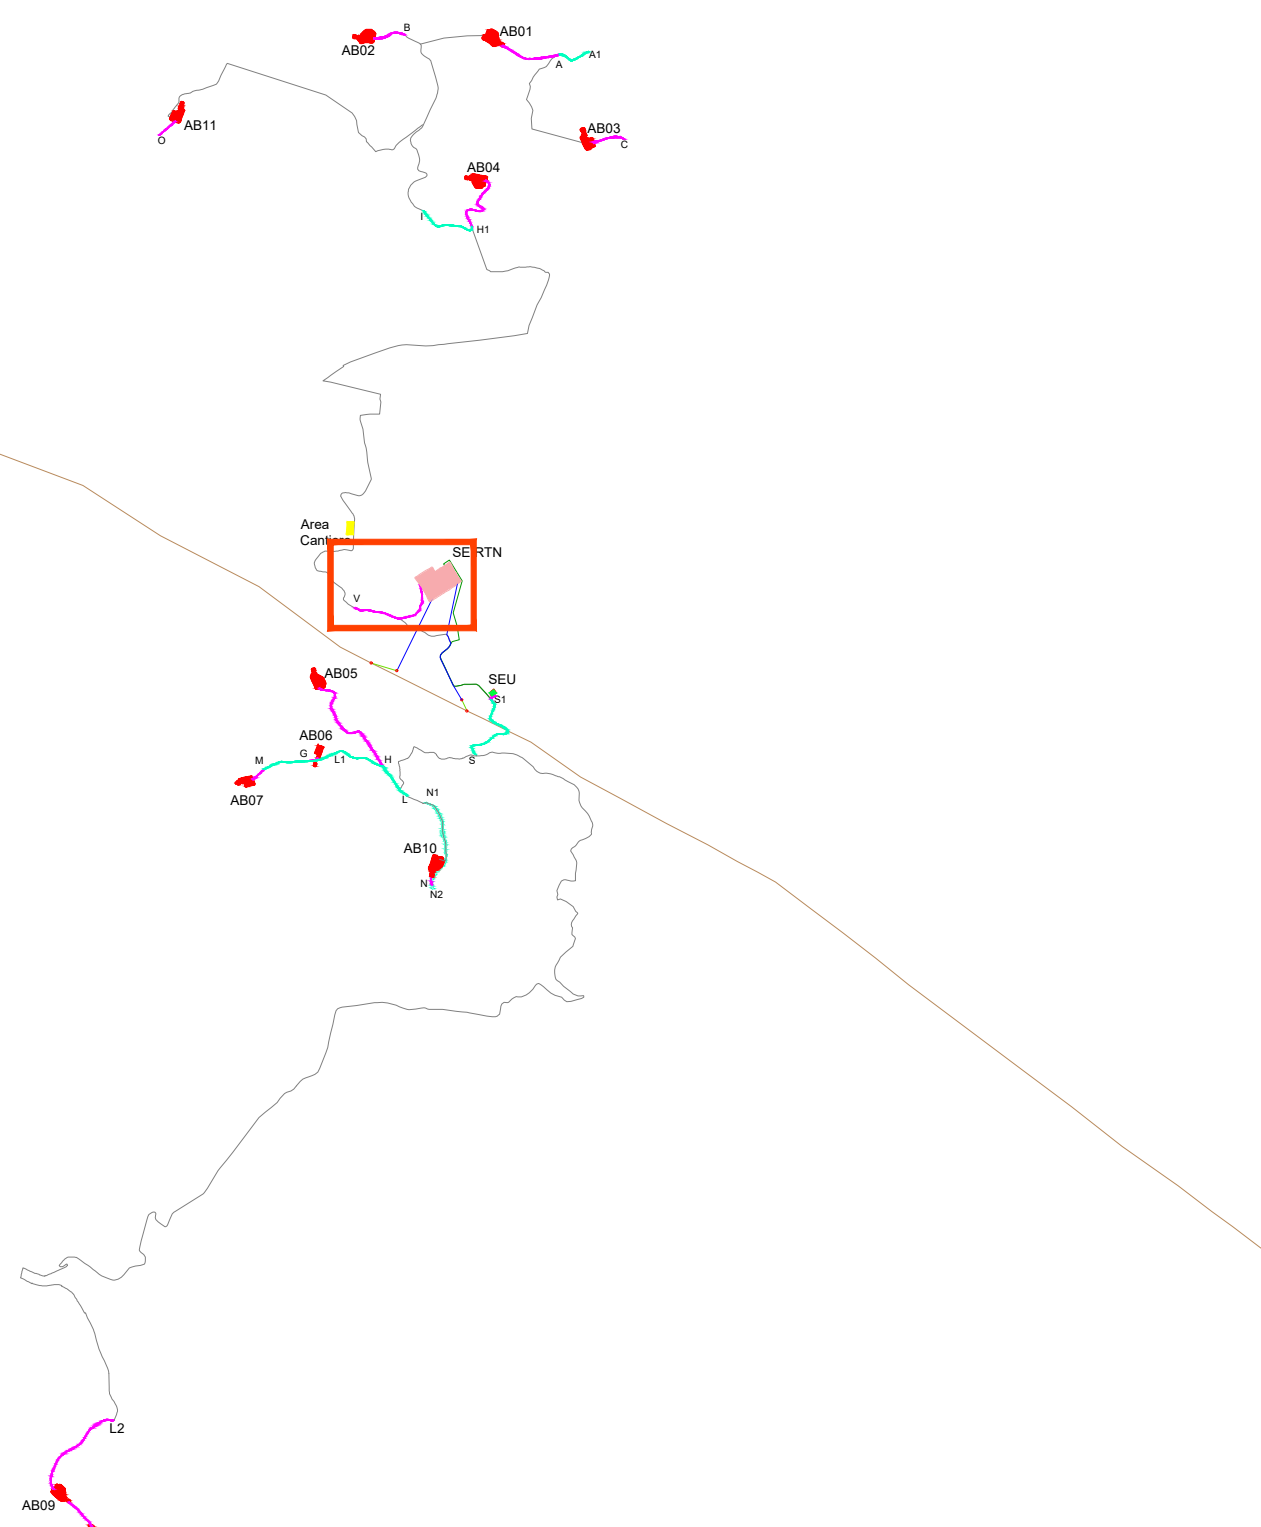

PLANIMETRIA PROFILO VIABILITA' RTN SU CURVE DI LIVELLO_SCALE 1:1.000

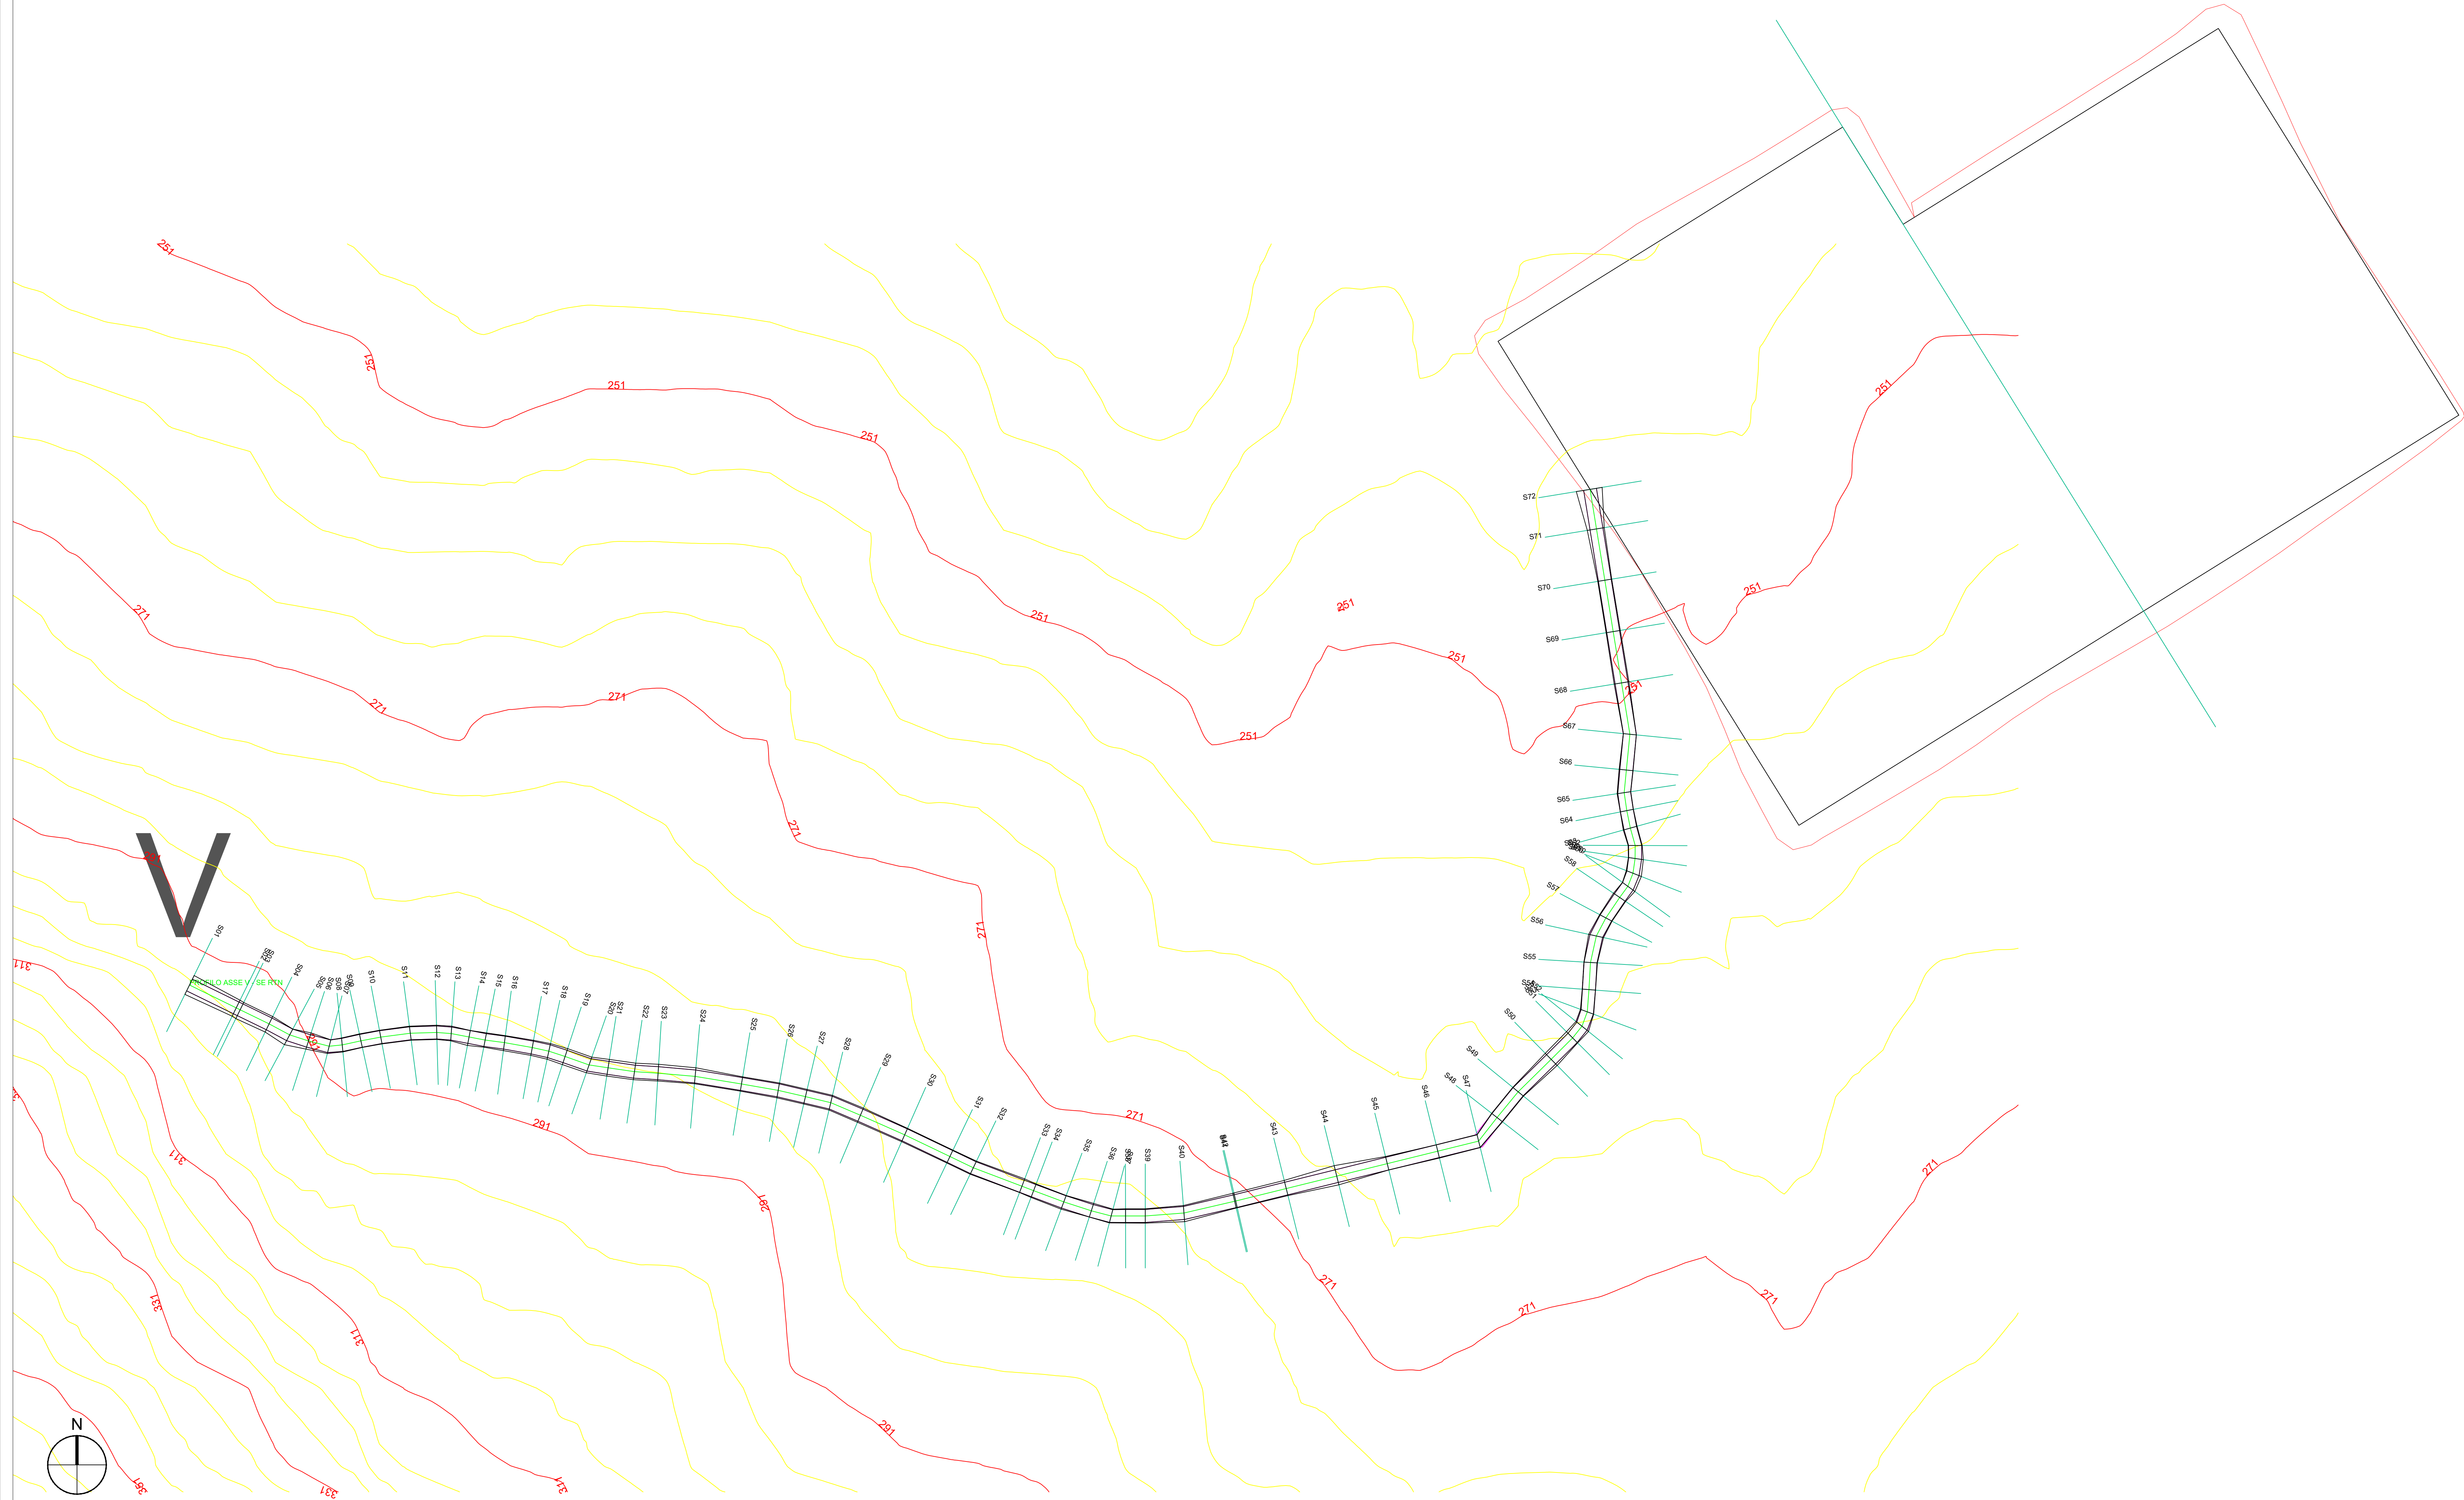

LEGENDA

- Porzione di sterno
- Porzione di riparo

AUTORIZZAZIONE UNICA EX D. LGS. N. 387/2003



Progetto Definitivo

Parco Eolico Abruzzo

Titolo elaborato:

**Planimetria e profili longitudinali
strada di accesso e piazzola AB01..AB11**

SS	PF	GD	Prima Emissione	07/12/2023	00
REDATTO	CONTR.	APPROV.	DESCRIZIONE REVISIONE DOCUMENTO	DATA	REV

PROPONENTE



SVILUPPO PRIME SRL

Via A. De Gasperi n. 8
74023 Grottaglie (TA)

CONSULENZA






ECODOR SRL

Via A. De Gasperi n. 8
74023 Grottaglie (TA)


PROGETTISTA

Ing. Gaetano D'Oronzio
Via Goito n.14 - Colobraro (MT)

Codice ABOC039	Formato A0	Scala 1:1000	Foglio 18/19
-------------------	------------	--------------	--------------

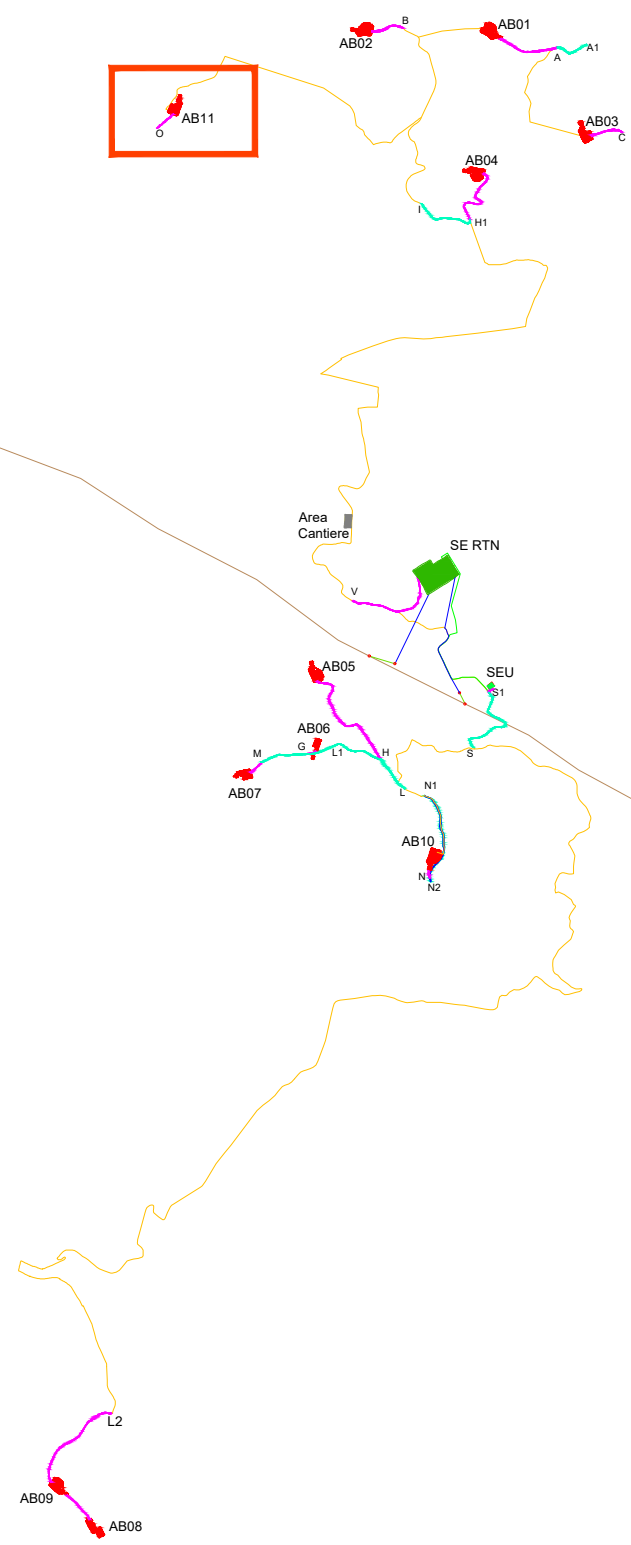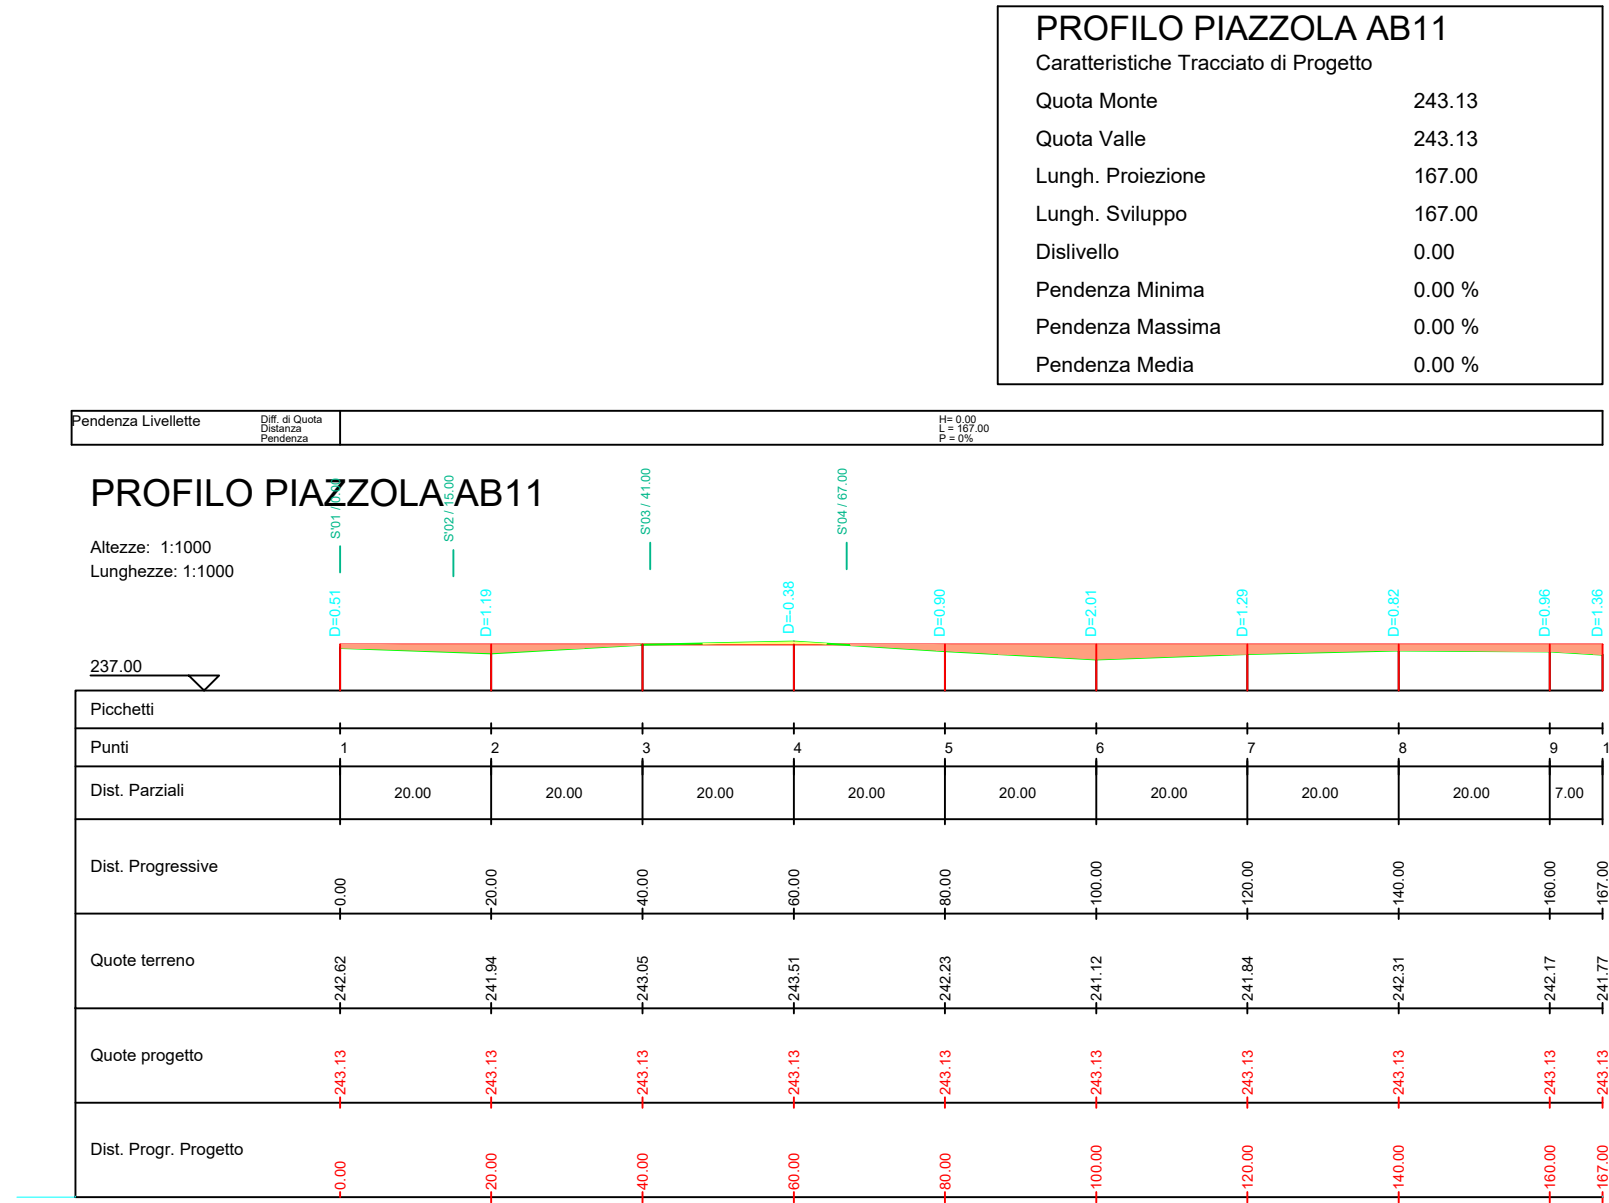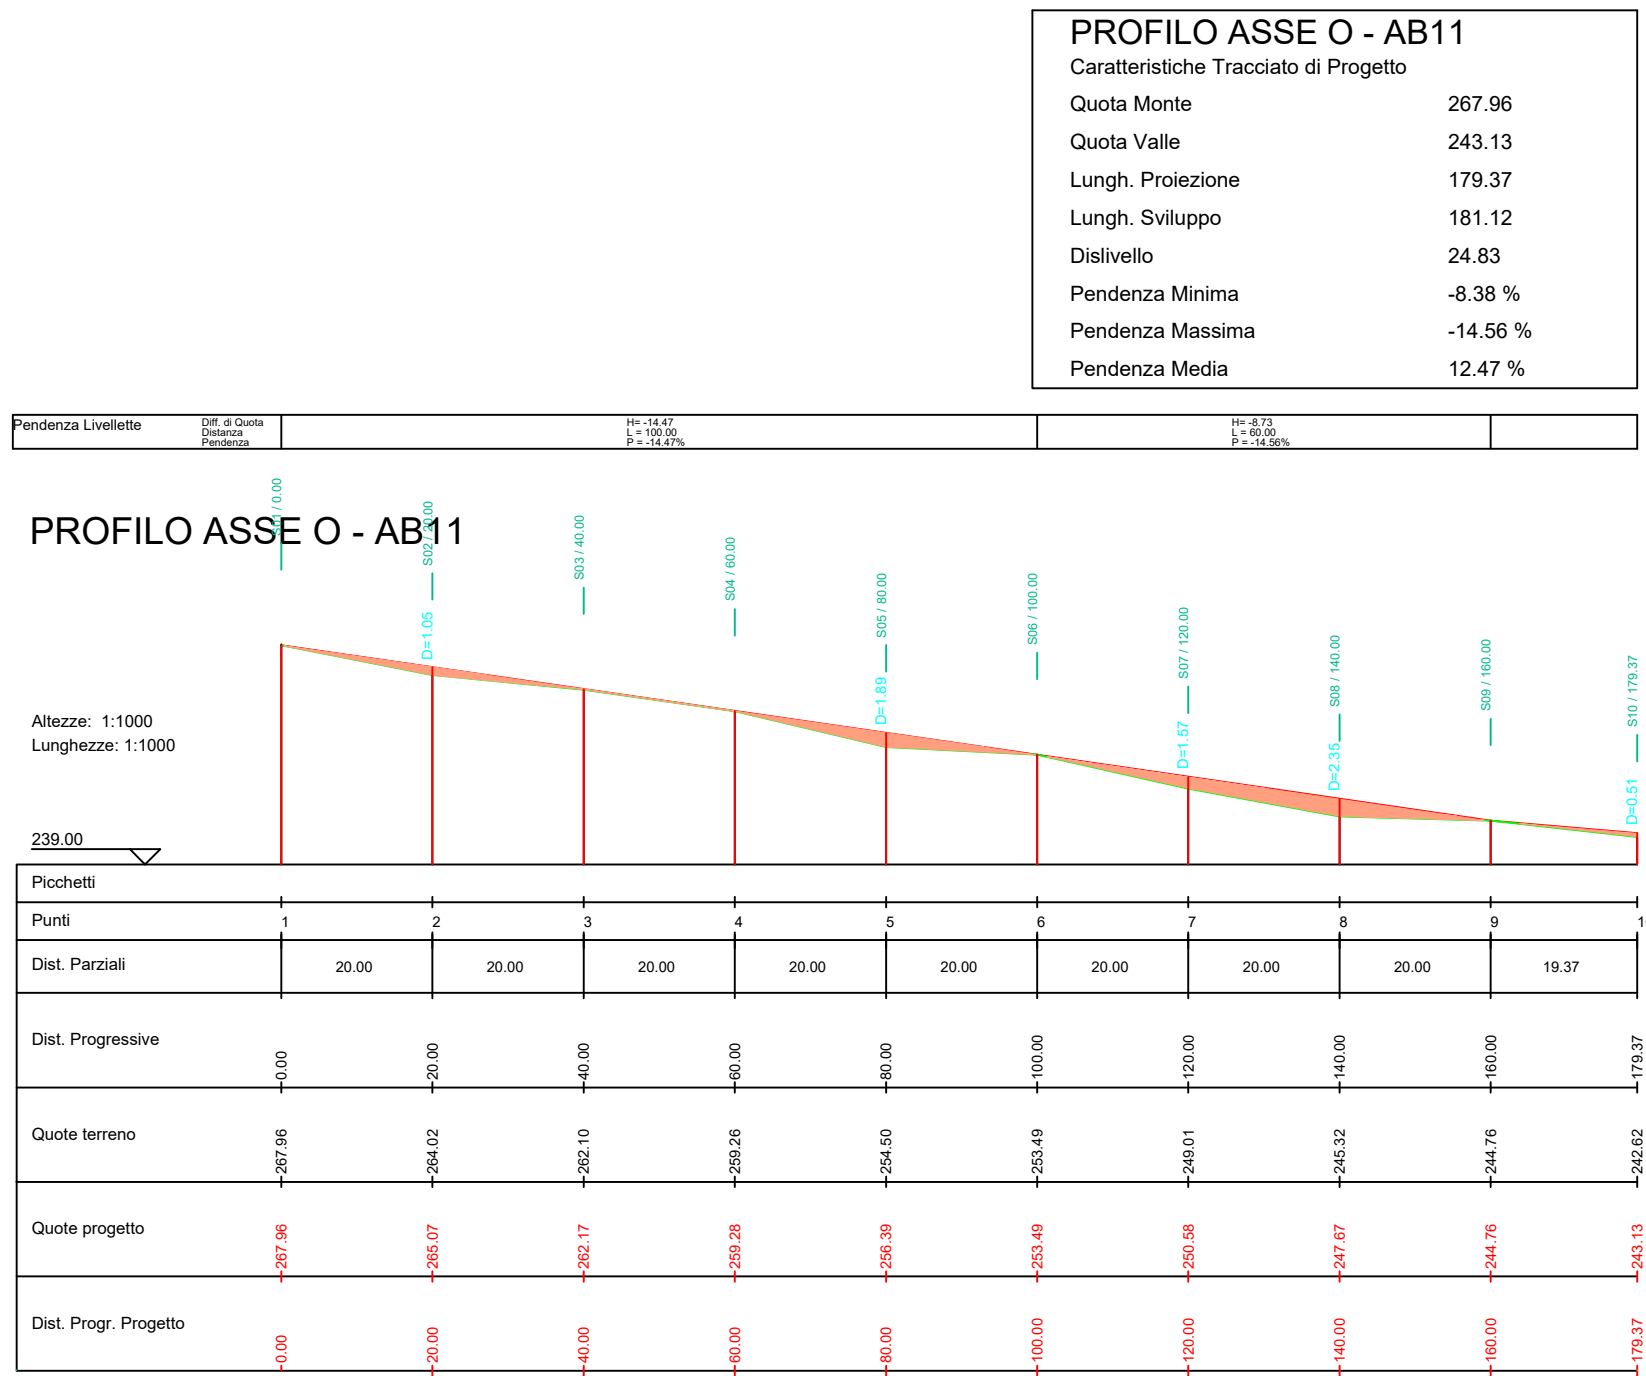

PLANIMETRIA PIAZZOLA AB011(SENZA AREA STOCCAGGIO PALE) E PROFILO O - AB011 SU CURVE DI LIVELLO_SCALE 1:1.000

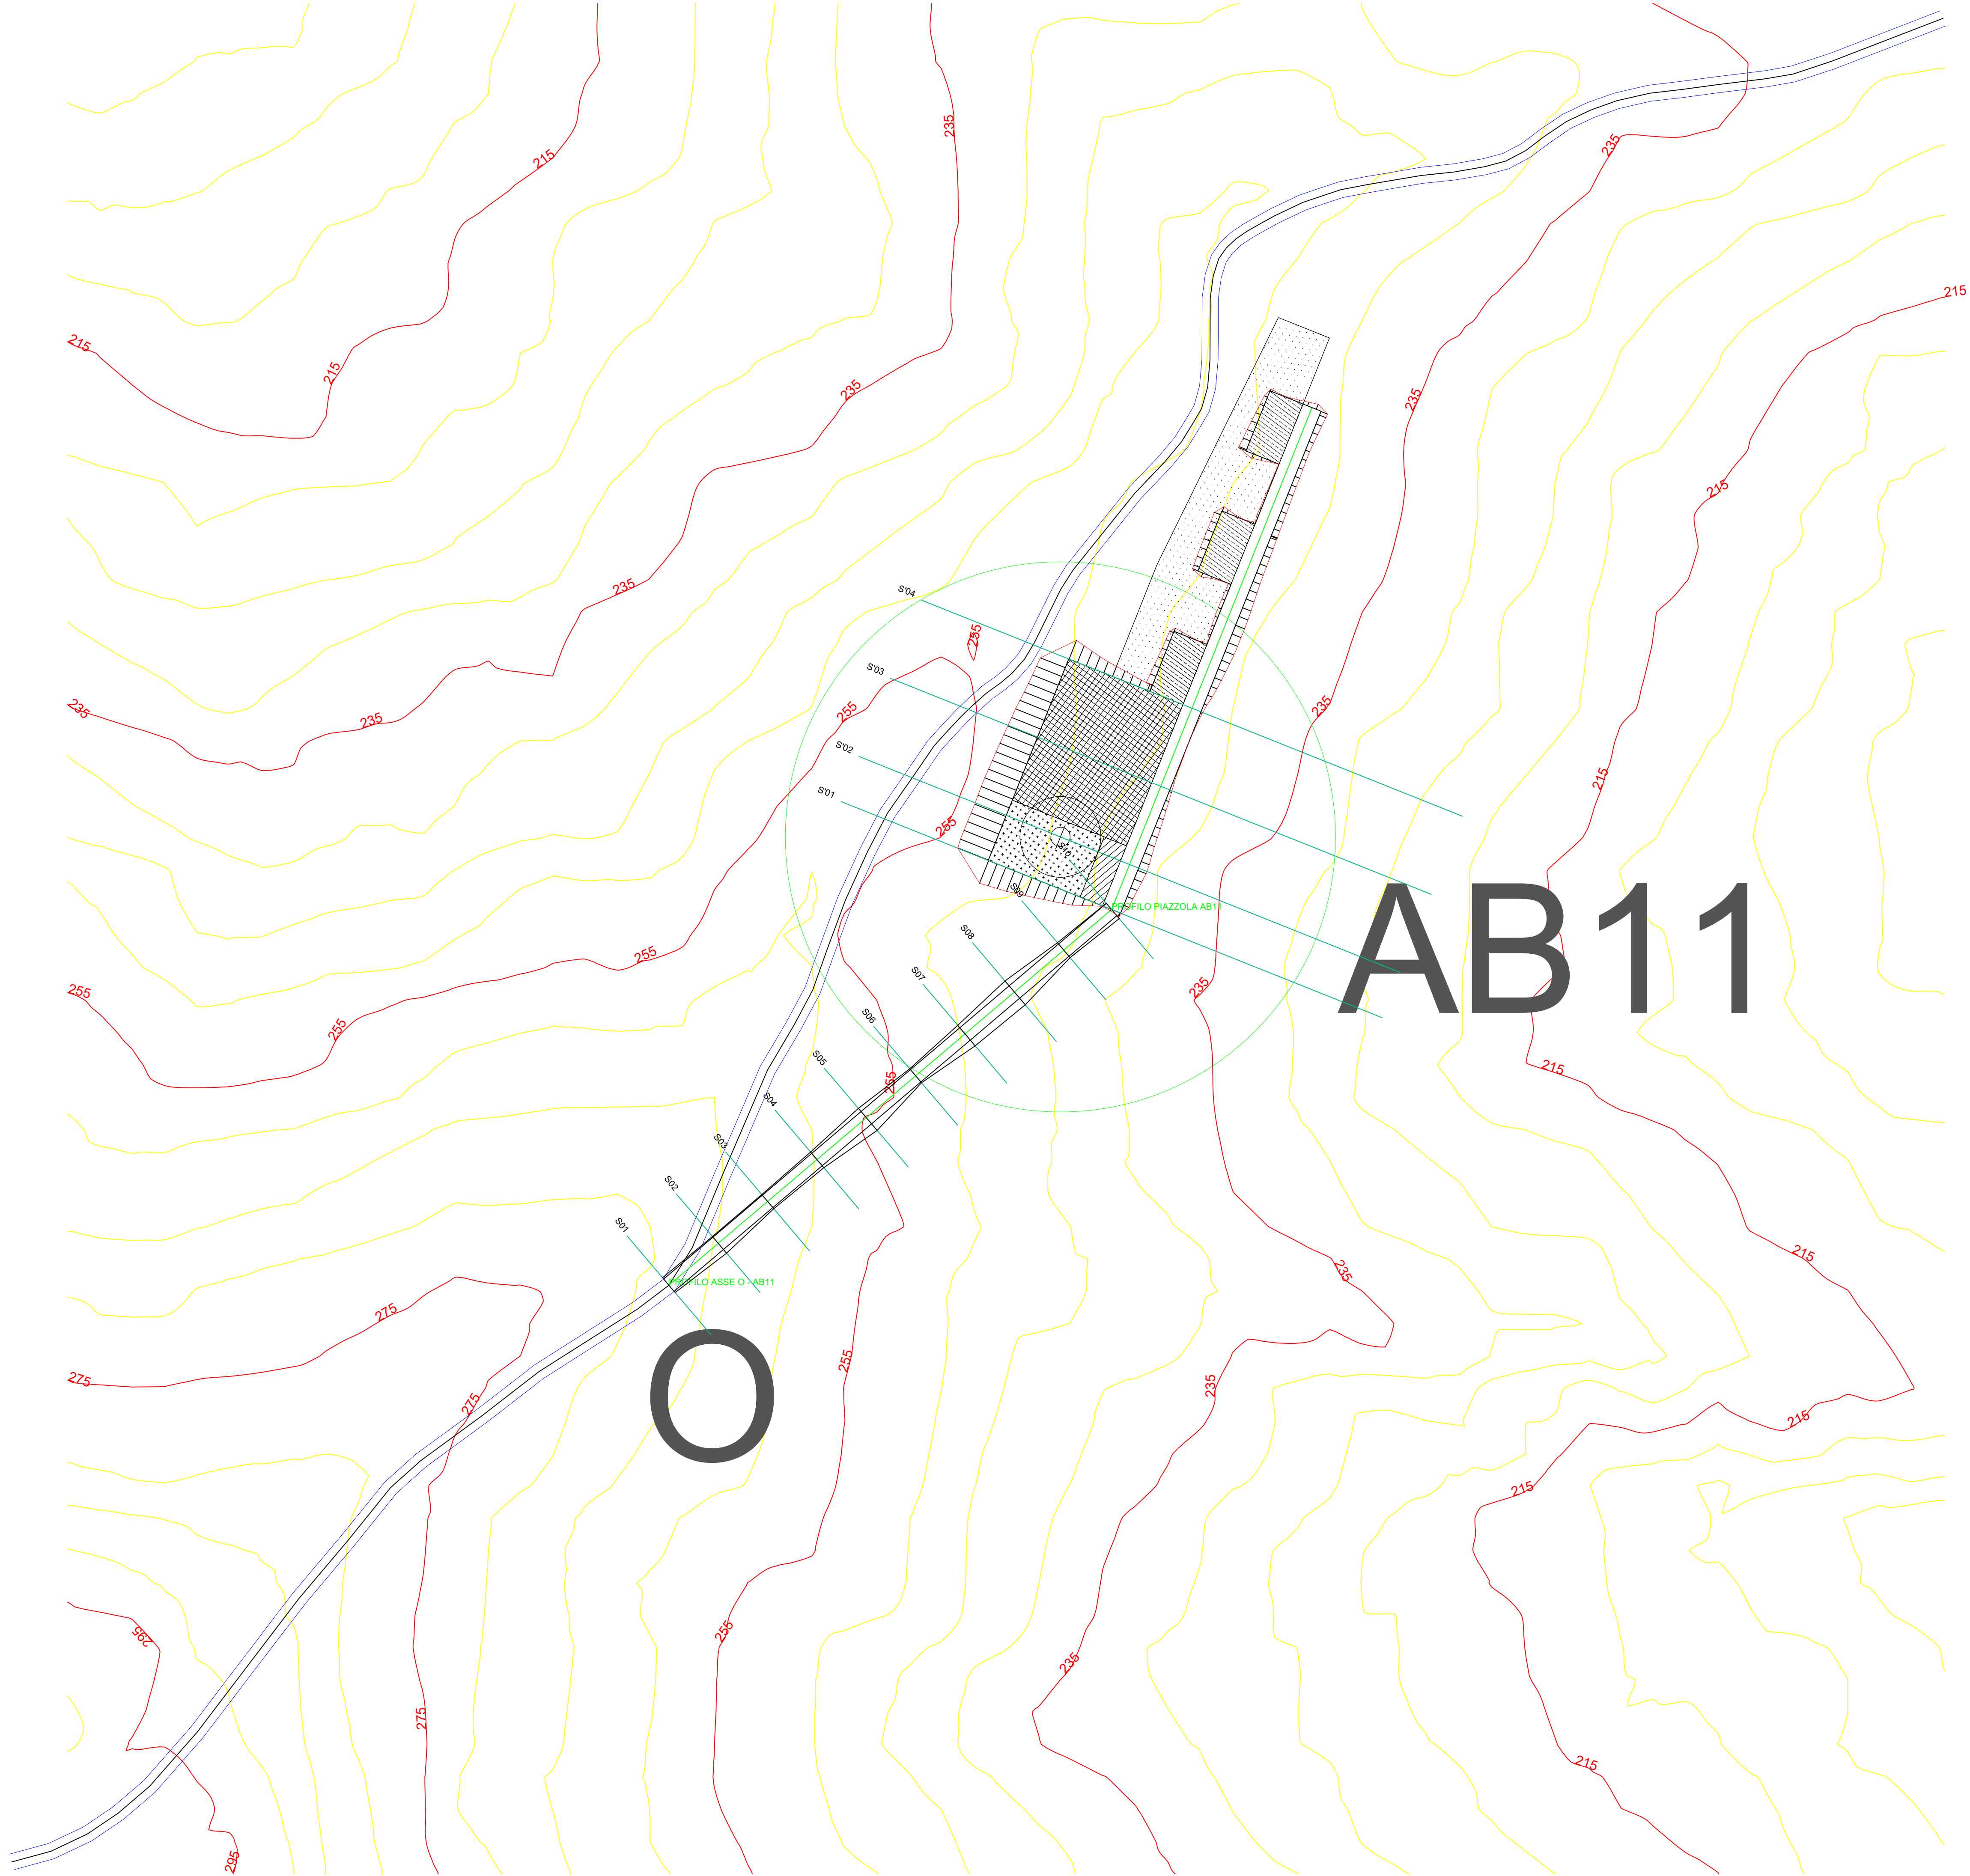

LEGENDA

- Porzione di sterno
Porzione di riparo

AUTORIZZAZIONE UNICA EX D. LGS. N. 387/2003



Progetto Definitivo

Parco Eolico Abruzzo

Titolo elaborato:

**Planimetria e profili longitudinali
strada di accesso e piazzola AB01..AB11**

PL	CG	GD	Prima Emissione	07/12/2023	00
REDATTO	CONTR.	APPROV.	DESCRIZIONE REVISIONE DOCUMENTO	DATA	REV

PROPONENTE



SVILUPPO PRIME SRL

Via A. De Gasperi n. 8
74023 Grottaglie (TA)

CONSULENZA



ECODIOR SRL

Via A. De Gasperi n. 8
74023 Grottaglie (TA)

PROGETTISTA

Ing. Gaetano D'Oronzio
Via Goito n.14 - Colobraro (MT)

Codice ABOC039	Formato A0	Scala 1:1000	Foglio 19/19
-------------------	---------------	-----------------	-----------------