




PIANTA "B"
SCALA 1:100

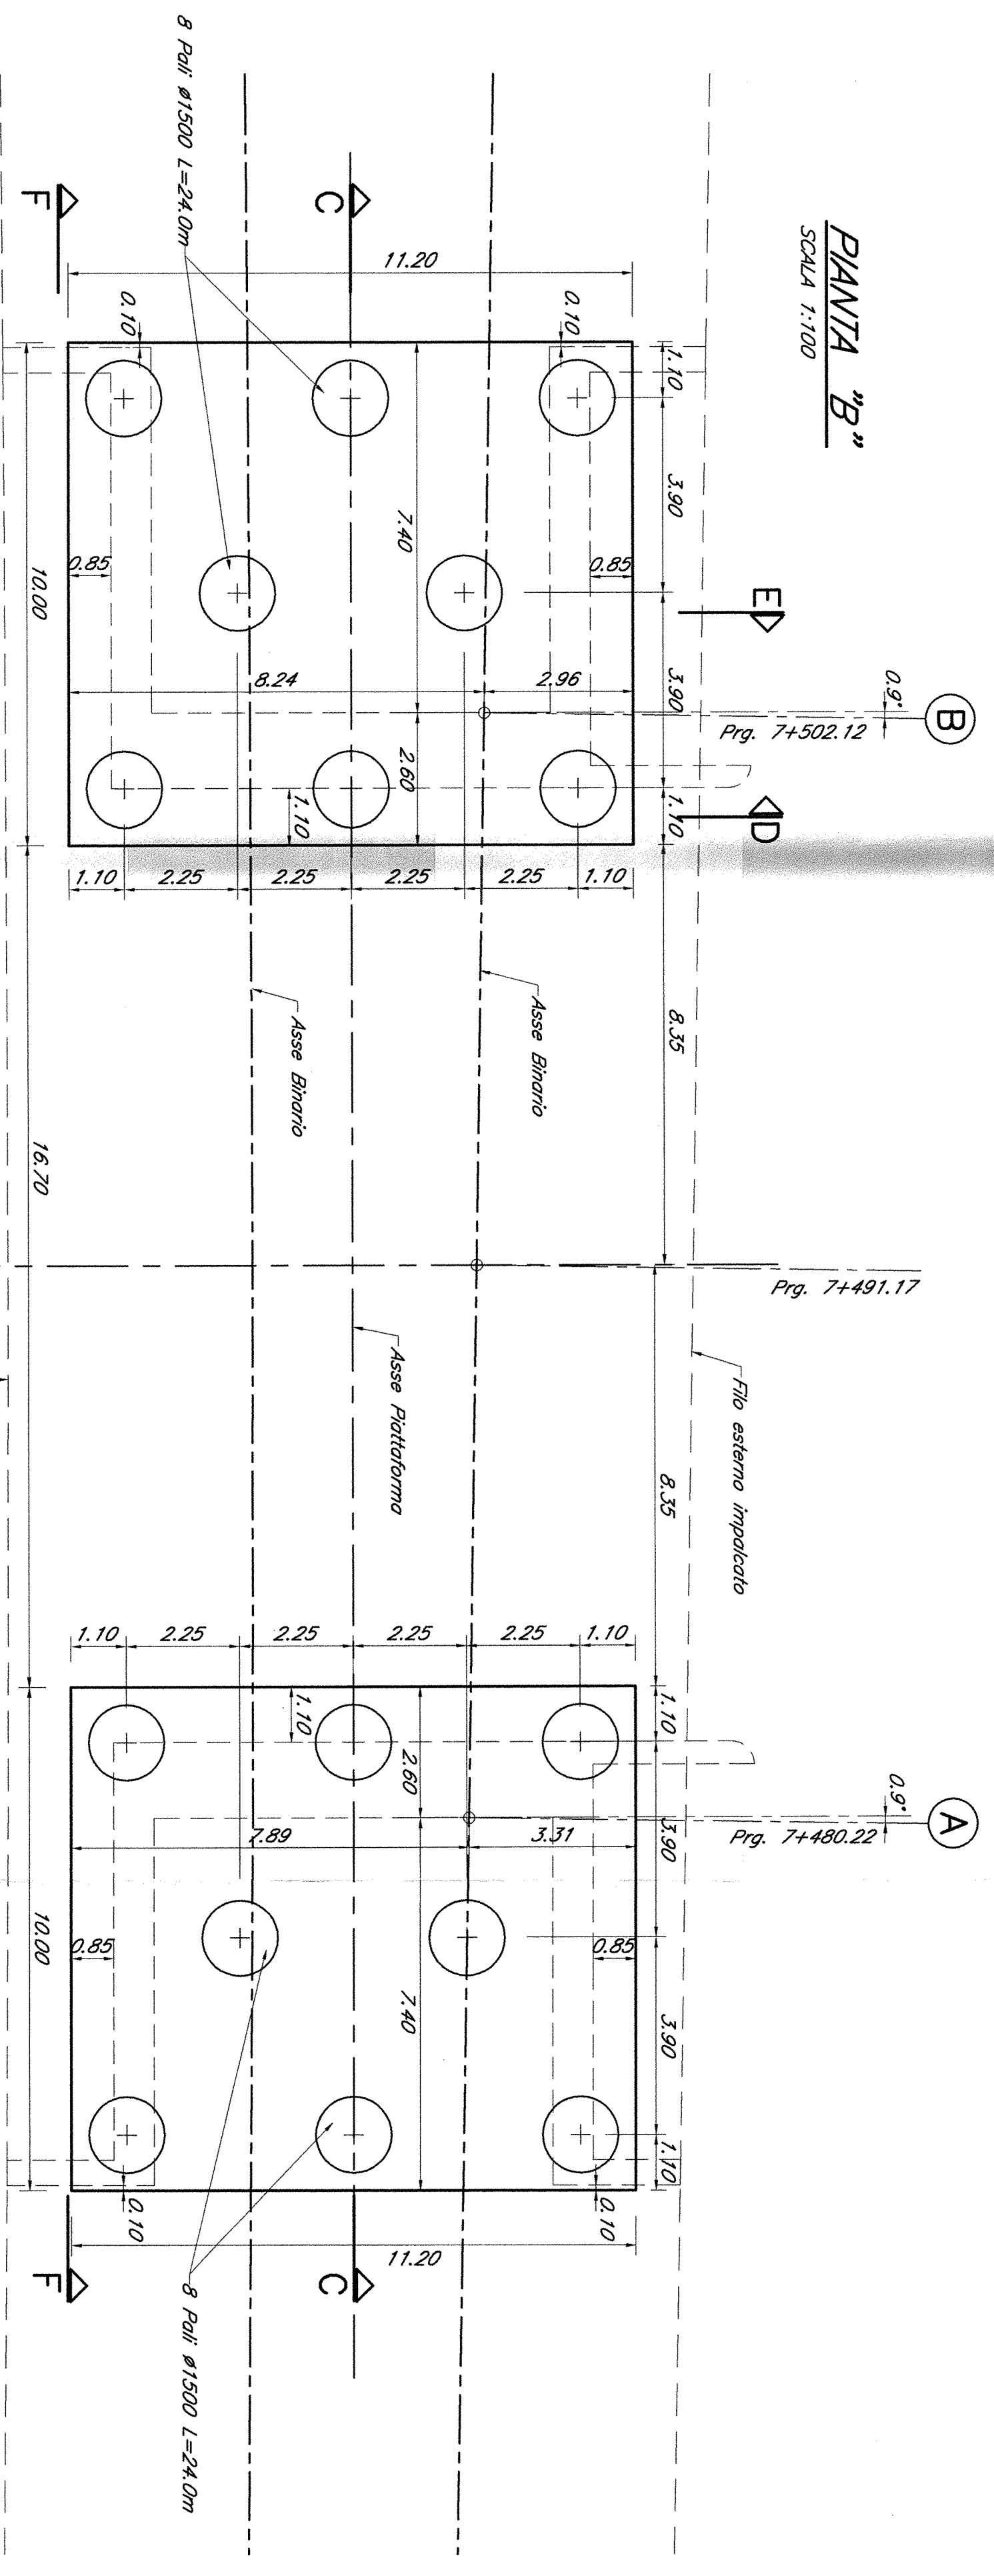


PIANTA "A"
SCALA 1:100

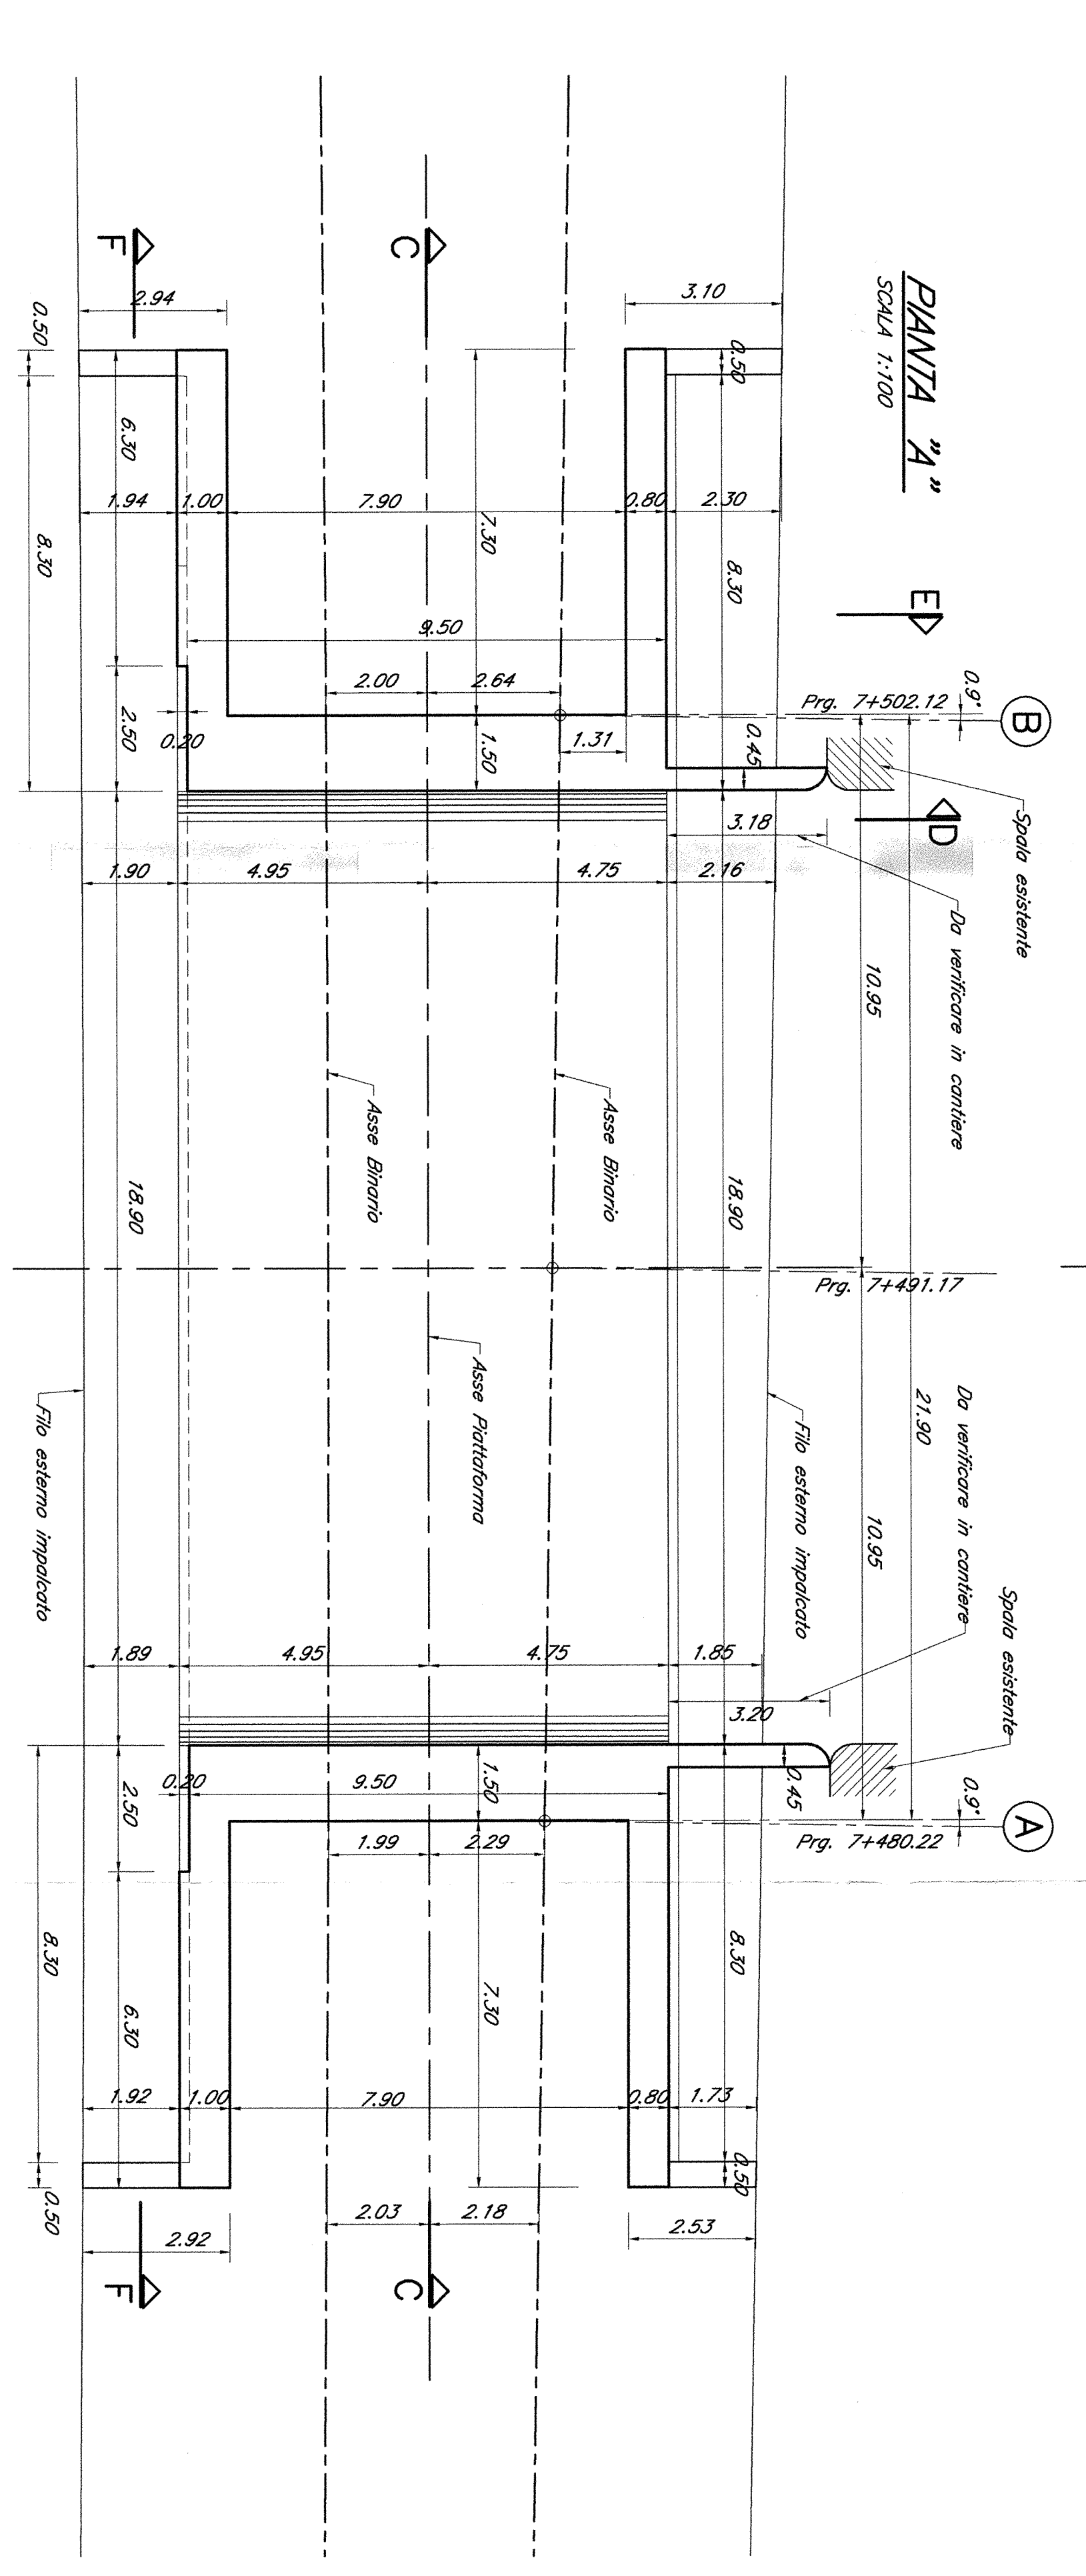


SEZIONE "C"
SCALA 1:100

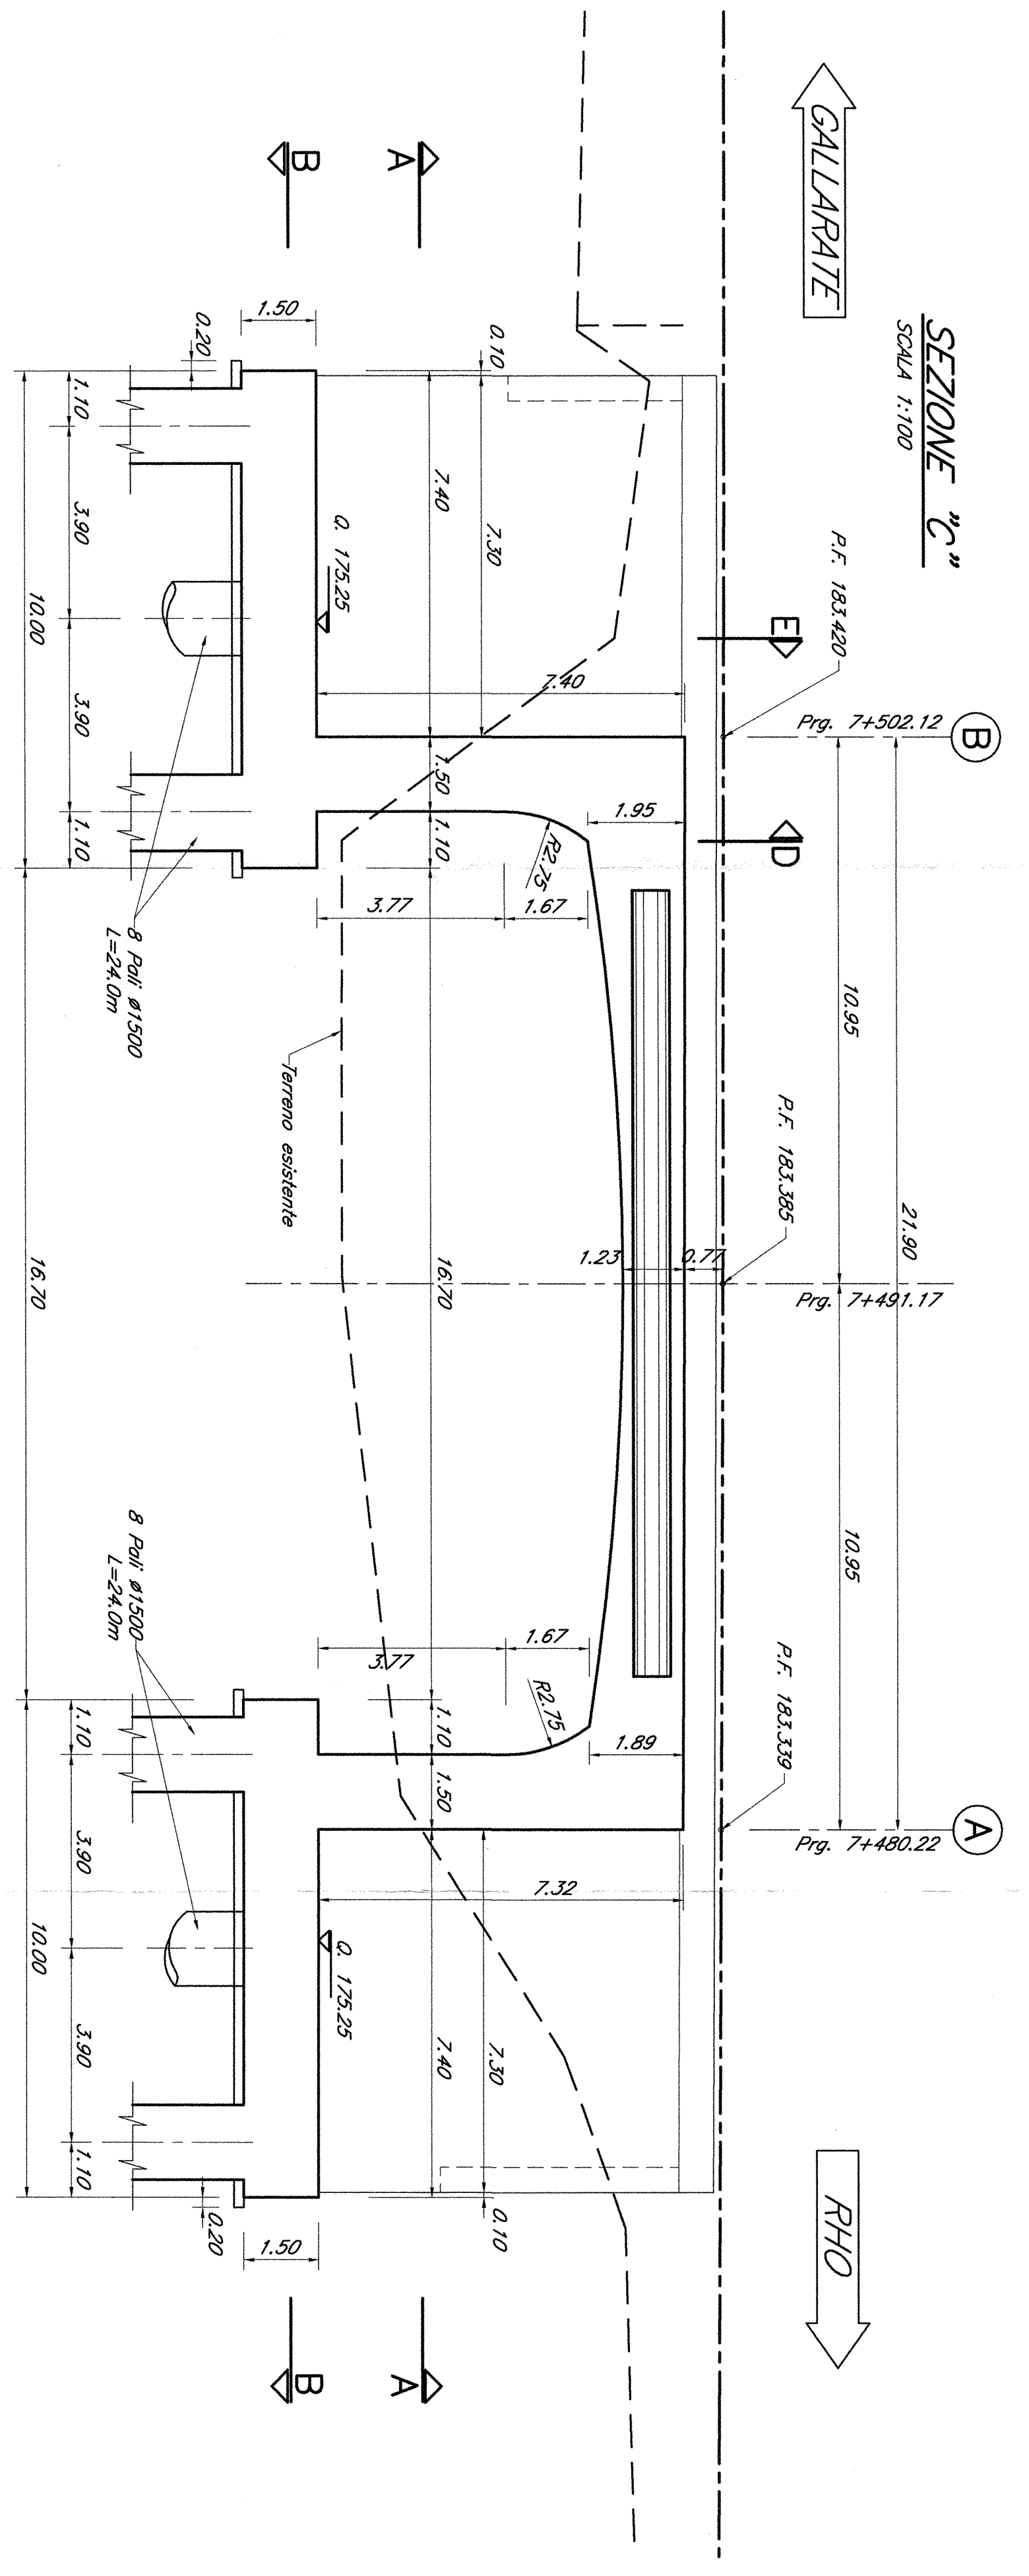

SCALA 1:100

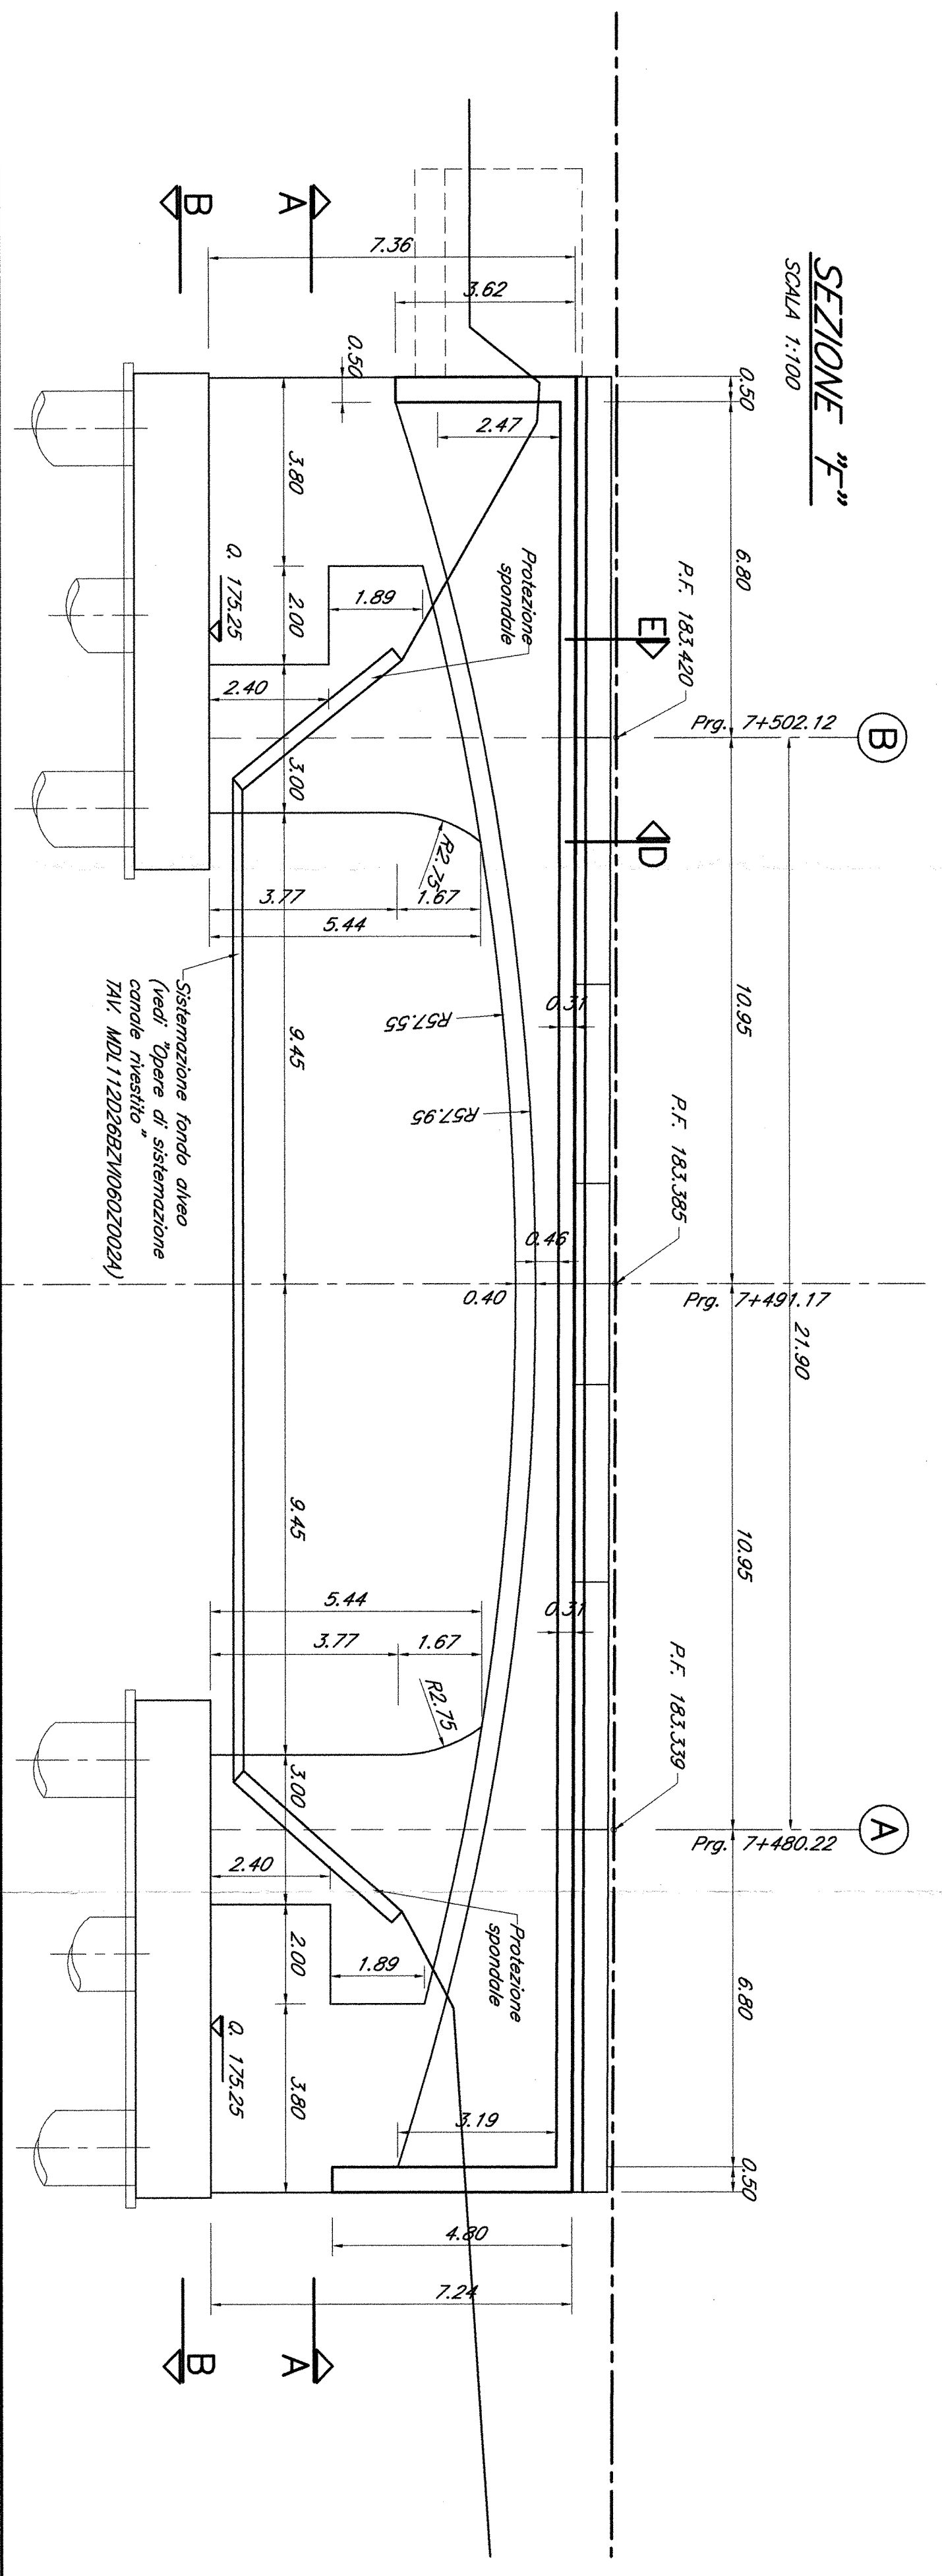

SEZIONE "E" (spalle B)
SCALA 1:50

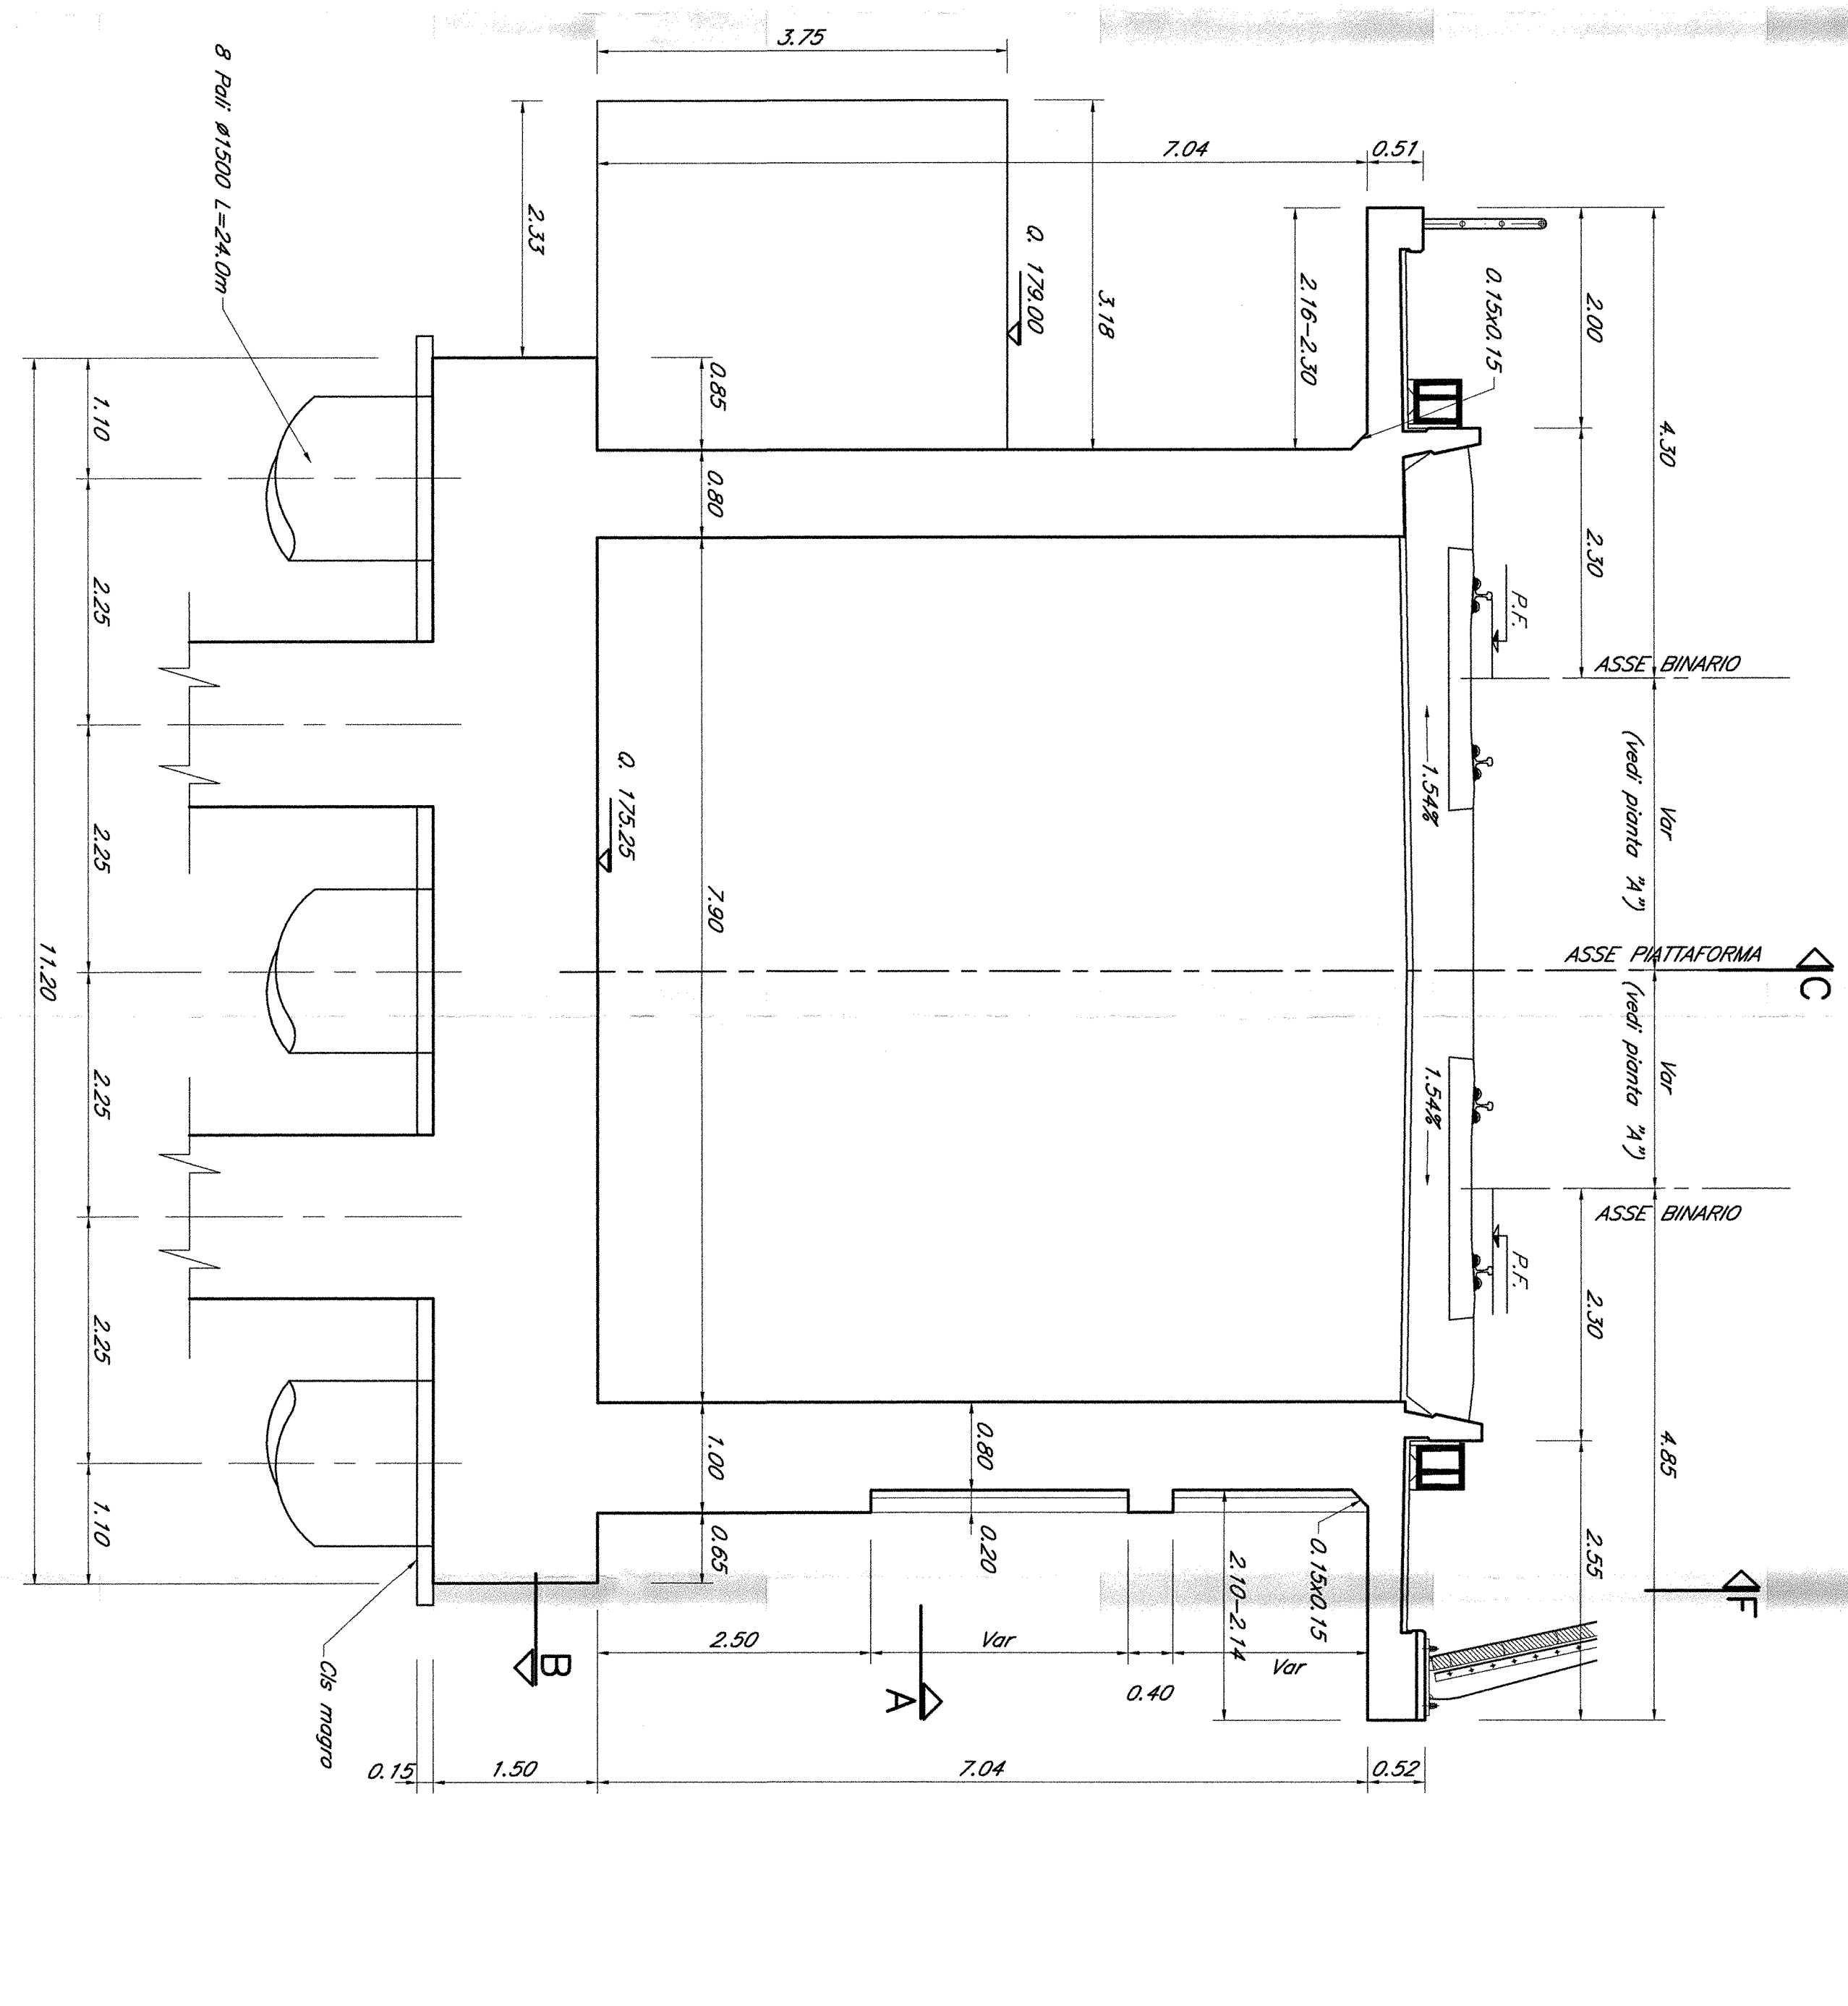

SEZIONE "D" (spalle B)
SCALA 1:50

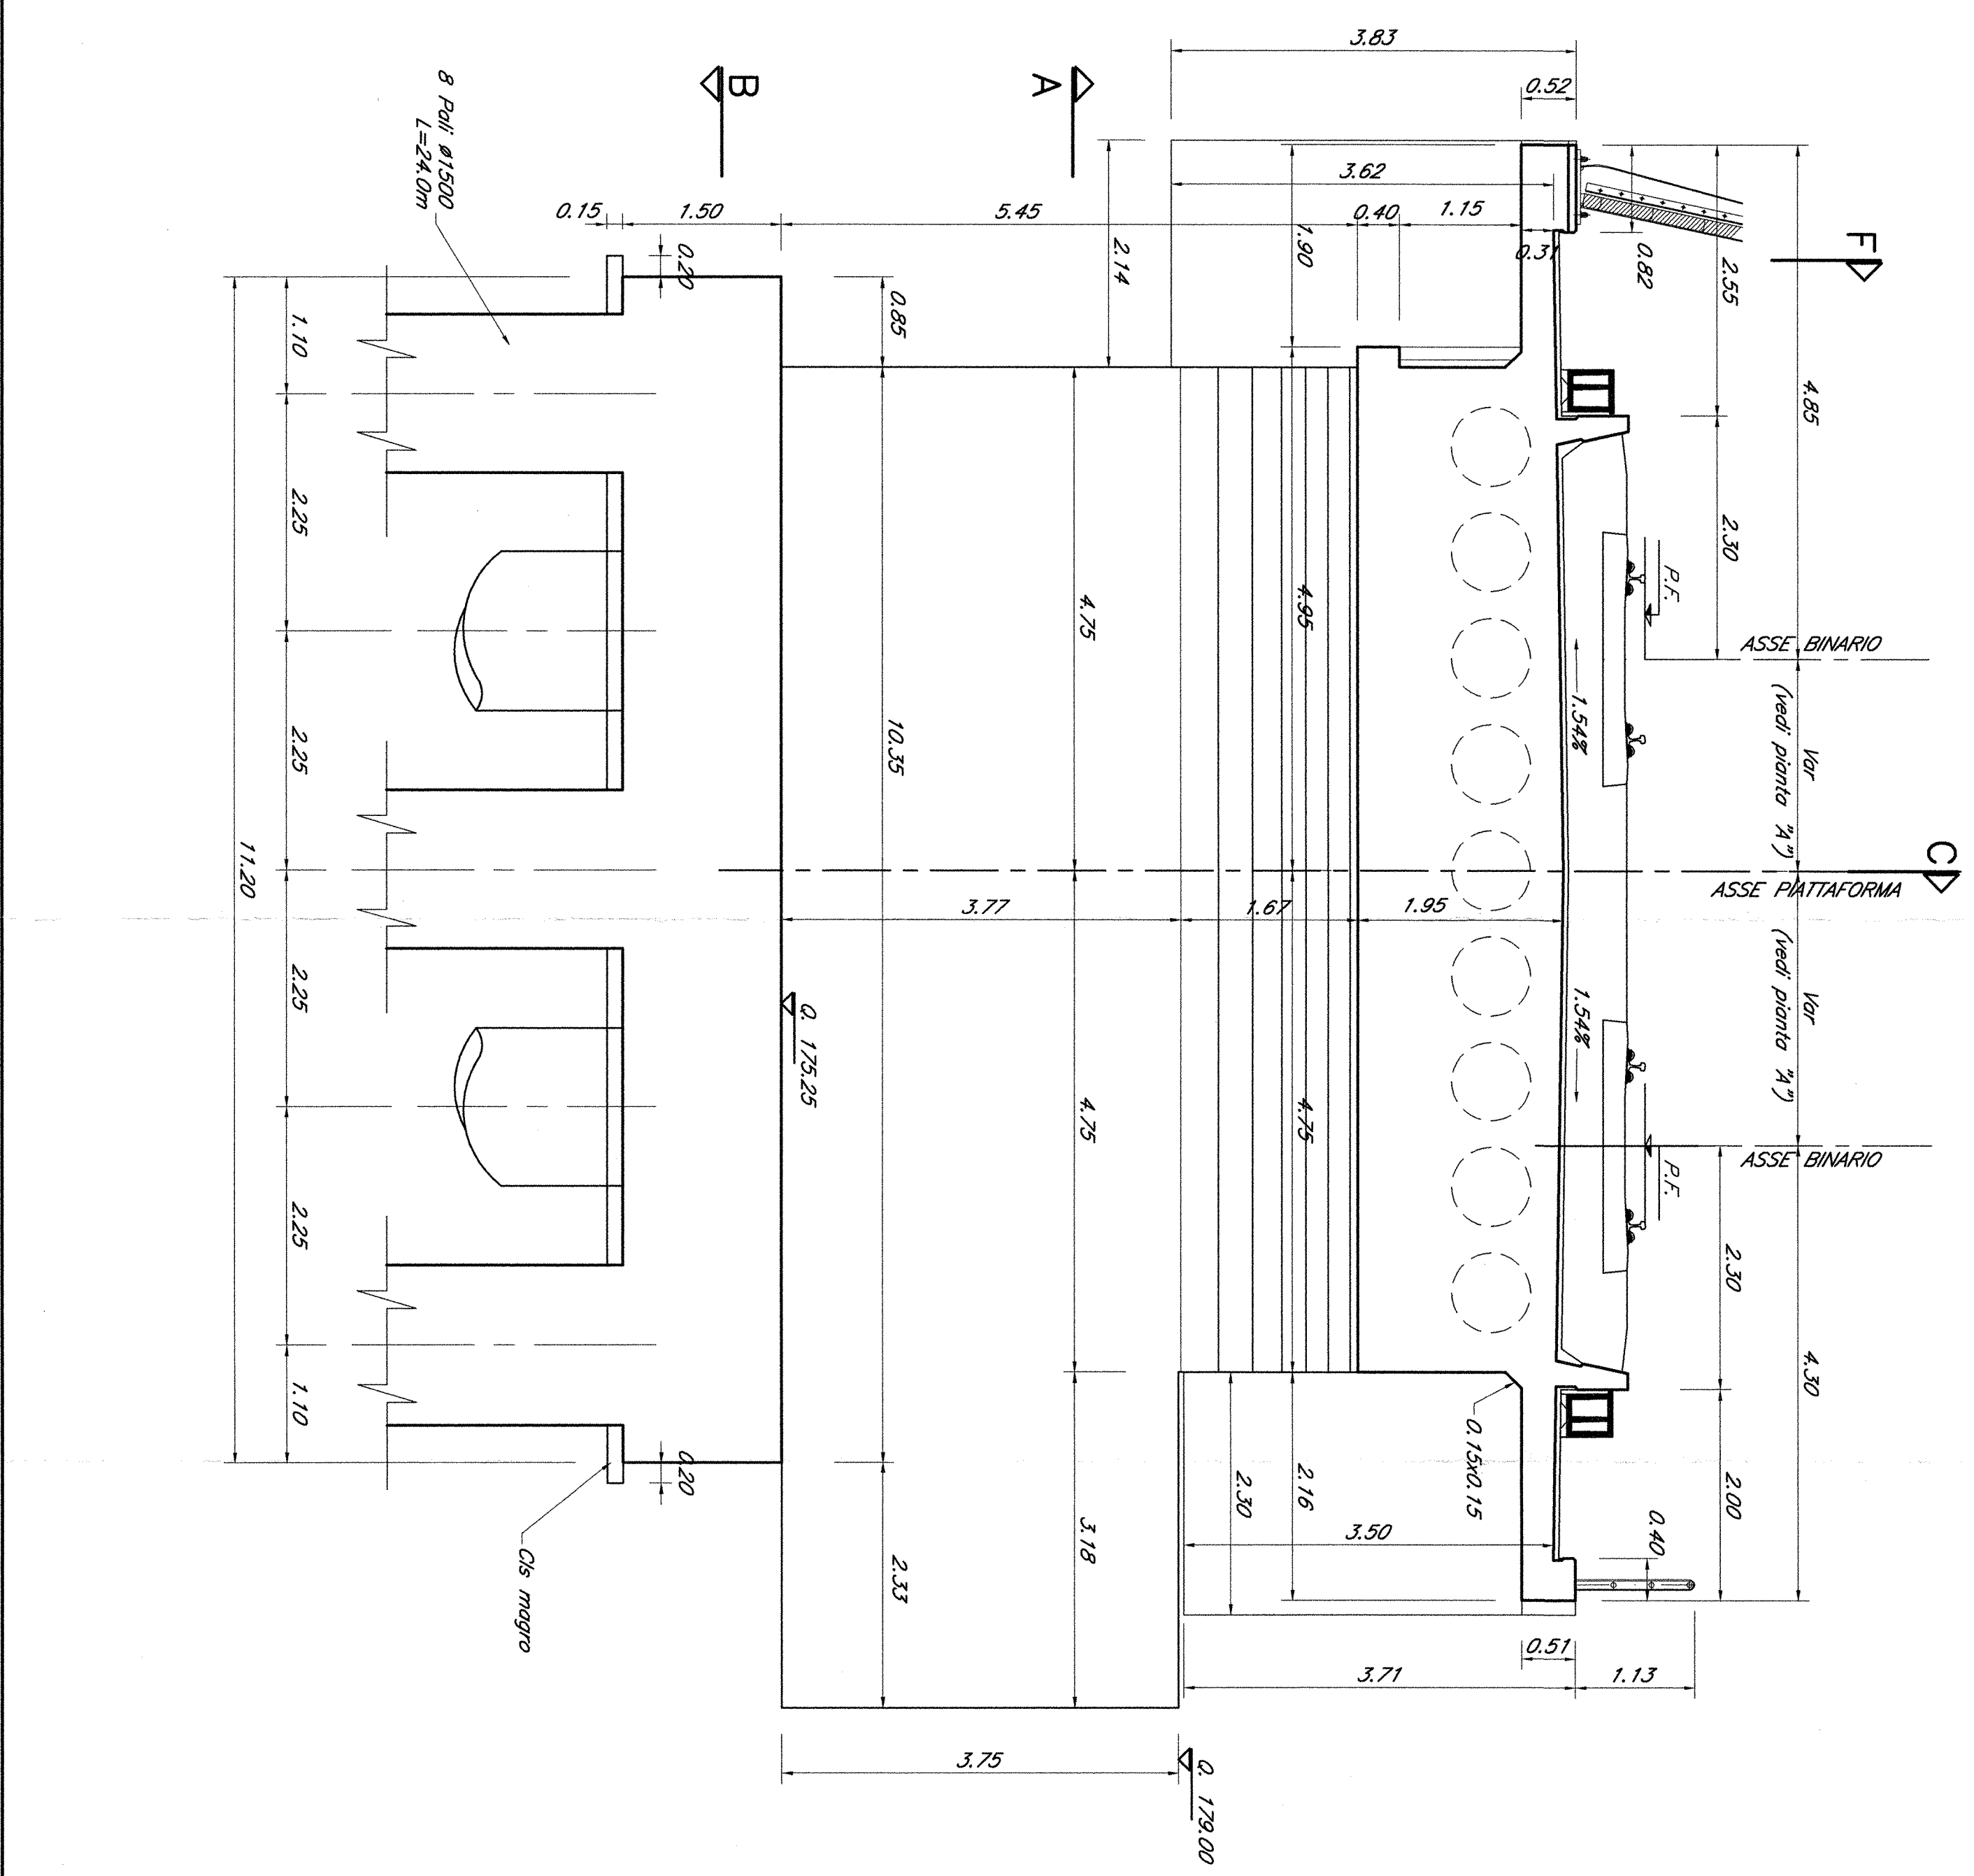




INDICAZIONE ARMATURE

| | | |
|--------------------|-----|-------|
| Pulli | 280 | kg/ml |
| Cordoli paratie | 80 | kg/mc |
| Fondazioni spalle | 100 | kg/mc |
| Fondazioni spalle | 160 | kg/mc |
| Solletta impalcato | 200 | kg/mc |
| Muri paracolli | 910 | kg/mc |
| Corridoi | | |

COMMITTENTE
GRUPPO FERROVIARIO DELLO STATO

PROGETTISTE
ITALFER

DIREZIONE TECNICA - CENTRO DI PRODUZIONE MILANO
PROGETTO DEFINITIVO PER APPALTO INTEGRATO
POTENZIAMENTO DELLA LINEA RHO-ARONA, TRATTA RHO-GALLARATE
QUADRIPLICAMENTO RHO-PARABIGLIO E RACCORDO Y
OPERE PRINCIPALI - PONTI E VIADOTTI
V06 - Viadotto canale Villorosi al Km 7+491 Singolo Binario sud - Parabigio
Carpenteria generale

COMMESSA LOTTO FASE ENTE TIPO DOC OPERAZIONE/PUNTA PROGR. REV.
MD1 12 D 26 BA VI 0600 001 A

REVISIONI

| Rev. | Descrizione | Rev. | Data | Verificato | Data | Approvato | Data |
|------|---------------------|------|---------|------------|------|-----------|------|
| A | Emissione Esecutiva | 7 | 08/2010 | | | | |

SCALA: 1:100