COROGRAFIA CON SOVRAPPOSIZIONE PAI VIGENTE
Scala 1:6.000

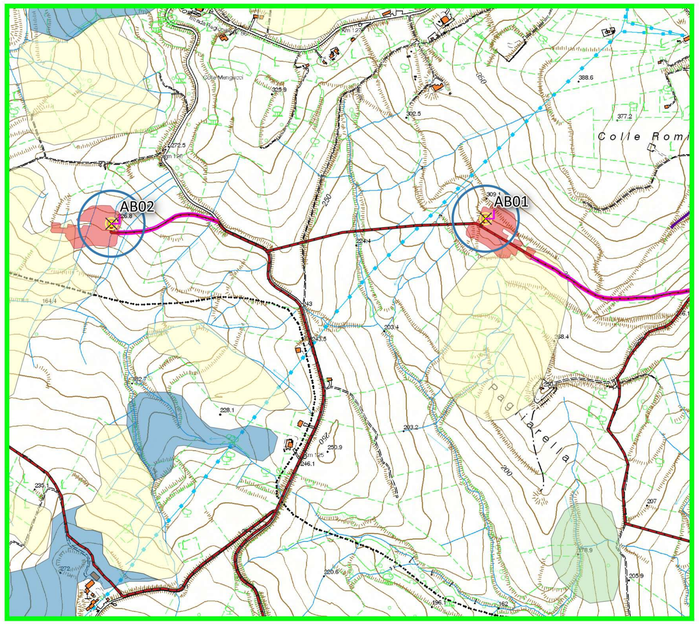

COROGRAFIA CON SOVRAPPOSIZIONE PAI VIGENTE
Scala 1:6.000

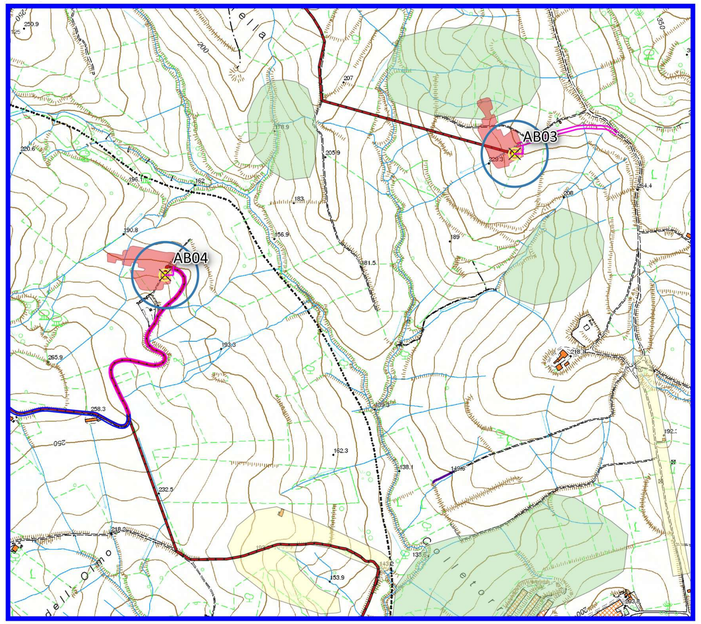

COROGRAFIA CON SOVRAPPOSIZIONE PAI VIGENTE
Scala 1:6.000

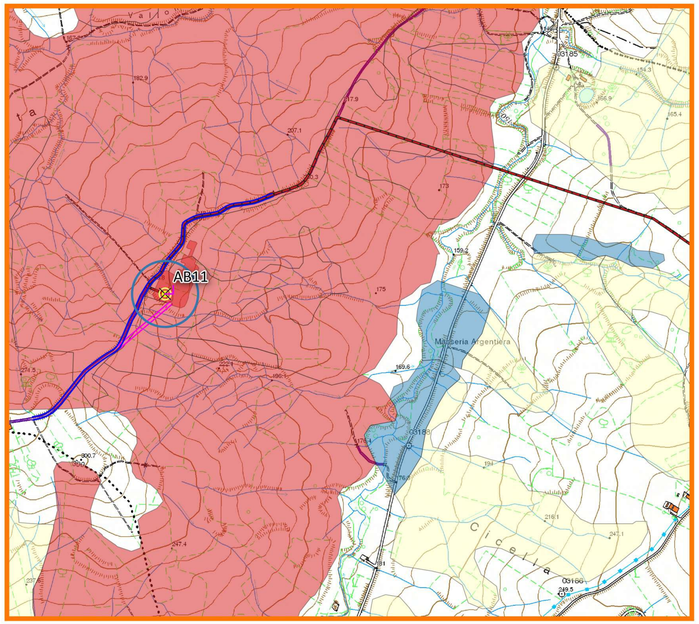

ATLANTE

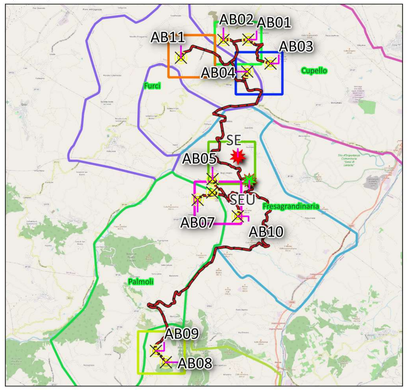

LEGENDA

Parco Eolico Abruzzo

- Aerogeneratore
- Area di sorvolo
- Piazzola
- Viabilità esistente da adeguare
- Viabilità di progetto
- Stazione Elettrica (SE) 380/150/36 kV
- Stazione Elettrica Utente (SEU) di trasformazione 36/33 kV
- Area di Cantiere
- Linea Alta Tensione
- Linea Media Tensione
- Linea 36kV

PAI Fiume Trigno

Rischio Frana
- Aree a pericolosità moderata P1
- Aree a pericolosità elevata P2
- Aree a pericolosità molto elevata P3

Rischio idraulica
- Aree a pericolosità moderata P1
- Aree a pericolosità elevata P2
- Aree a pericolosità molto elevata P3

PAI Autorità bacino Abruzzo

Rischio Frana
- Aree a pericolosità moderata P1
- Aree a pericolosità elevata P2
- Aree a pericolosità molto elevata P3

COROGRAFIA CON SOVRAPPOSIZIONE PAI VIGENTE
Scala 1:6.000

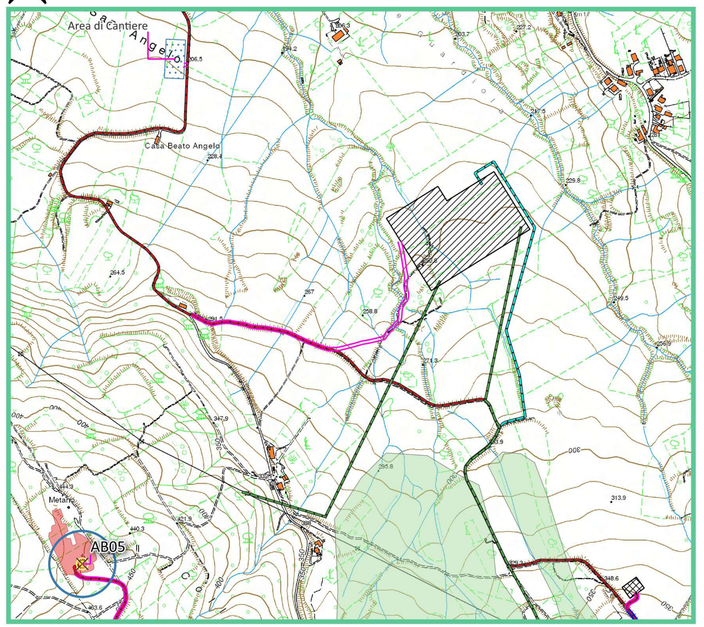

COROGRAFIA CON SOVRAPPOSIZIONE PAI VIGENTE
Scala 1:6.000

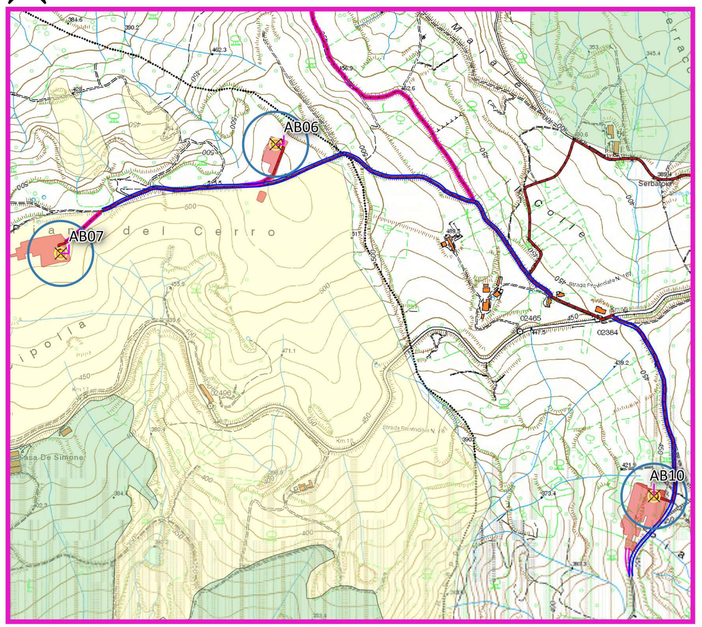

COROGRAFIA CON SOVRAPPOSIZIONE PAI VIGENTE
Scala 1:6.000

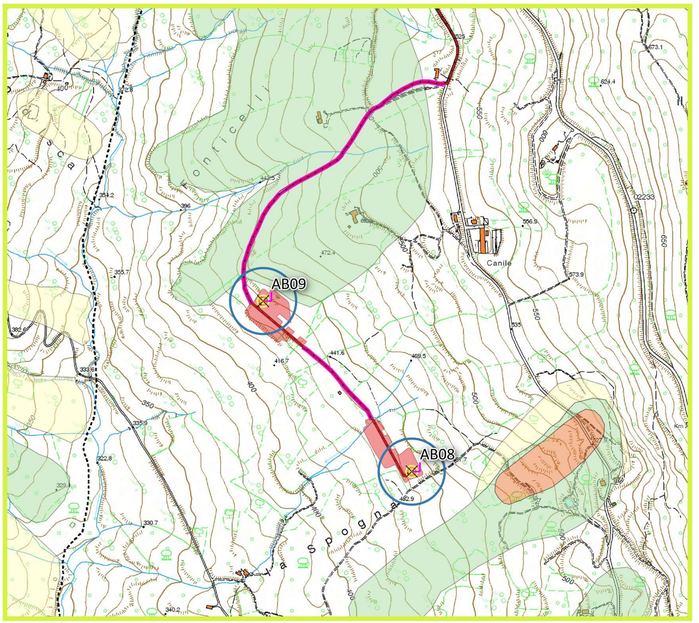

AUTORIZZAZIONE UNICA EX D. LGS. N. 387/2003

Progetto Definitivo

Parco Eolico Abruzzo

Titolo elaborato:

Relazione Geologica – Stralci planimetrici con sovrapposizione PAI vigente

PA	PA	GD	EMISSIONE	07/12/23	0	0
REDATTO	CONTR.	APPROV.	DESCRIZIONE REVISIONE DOCUMENTO	DATA	REV	

PROPONENTE

SVILUPPO PRIME SRL

Via A. De Gasperi n. 8
74023 Grottaglie (TA)

CONSULENZA

ecodor
build a renewable future

GECODOR SRL

Via A. De Gasperi n. 8
74023 Grottaglie (TA)

GEOLOGO

Firmato digitalmente da: GAETANO D'ORONZO
Firmato il 26/11/2023 20:16

Firmato digitalmente da: Pier Luigi Anasparri
CN = Anasparri Pier Luigi
C = IT

Codice		Formato A1	Scala 1:6.000	
ABSA104				