

PROSPETTO "B"
SCALA 1:100

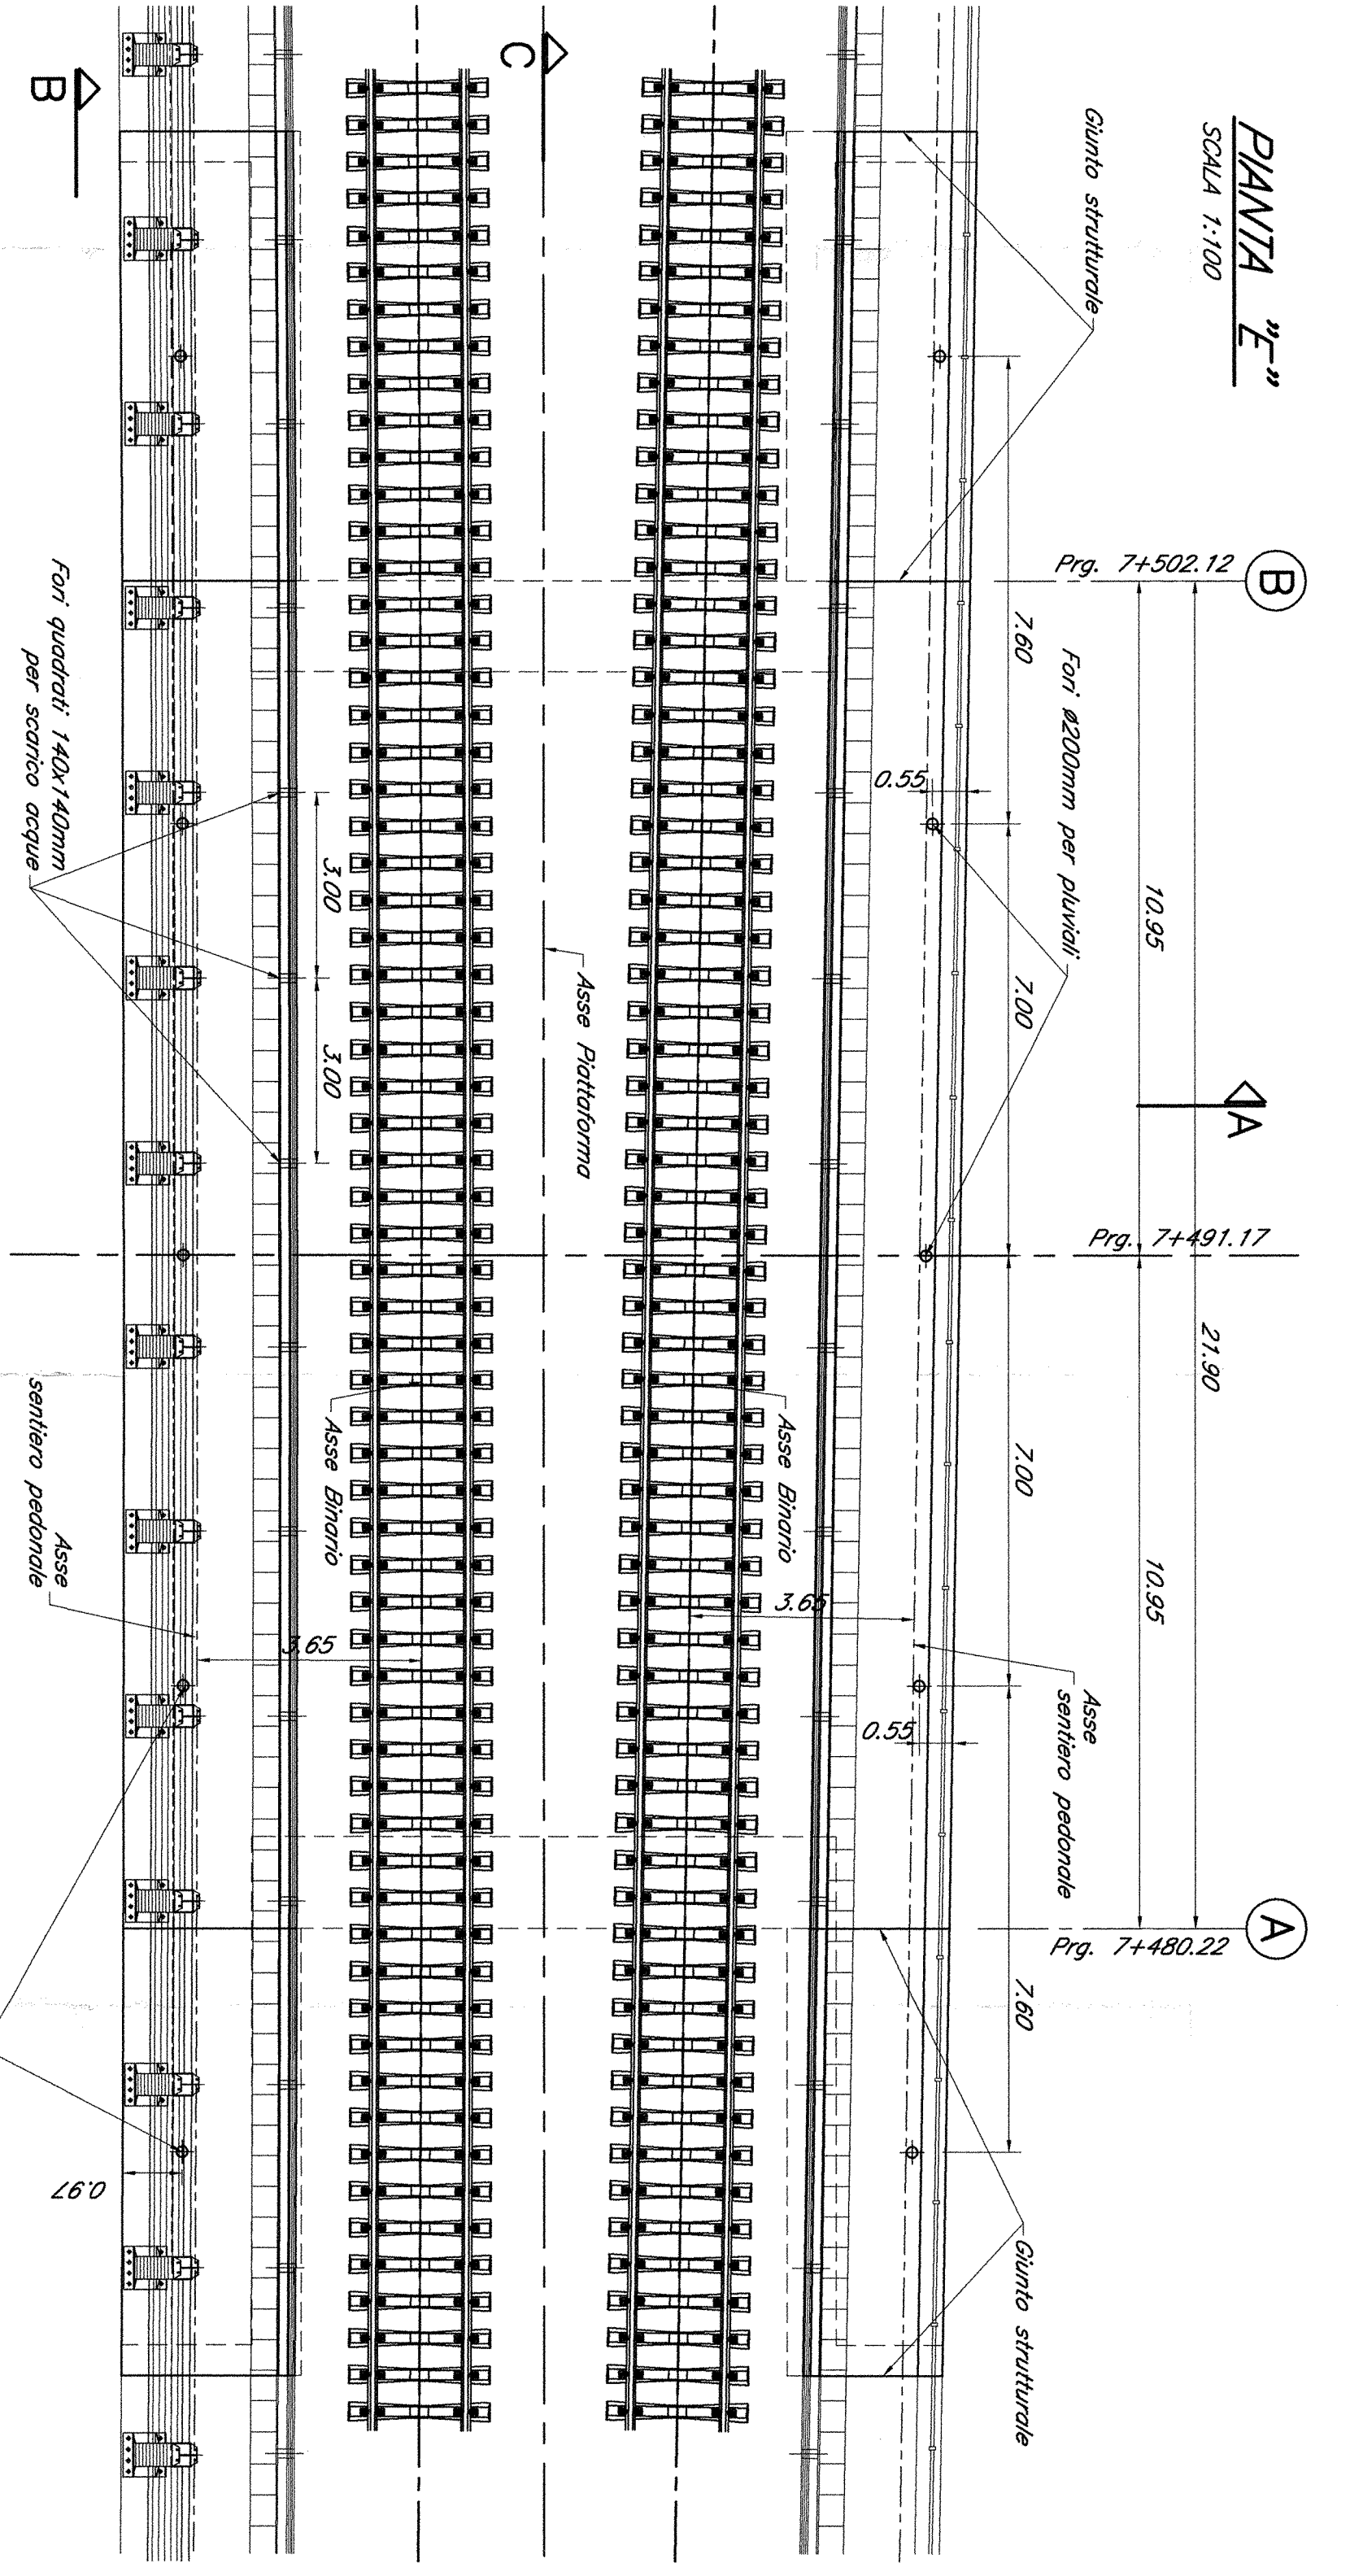
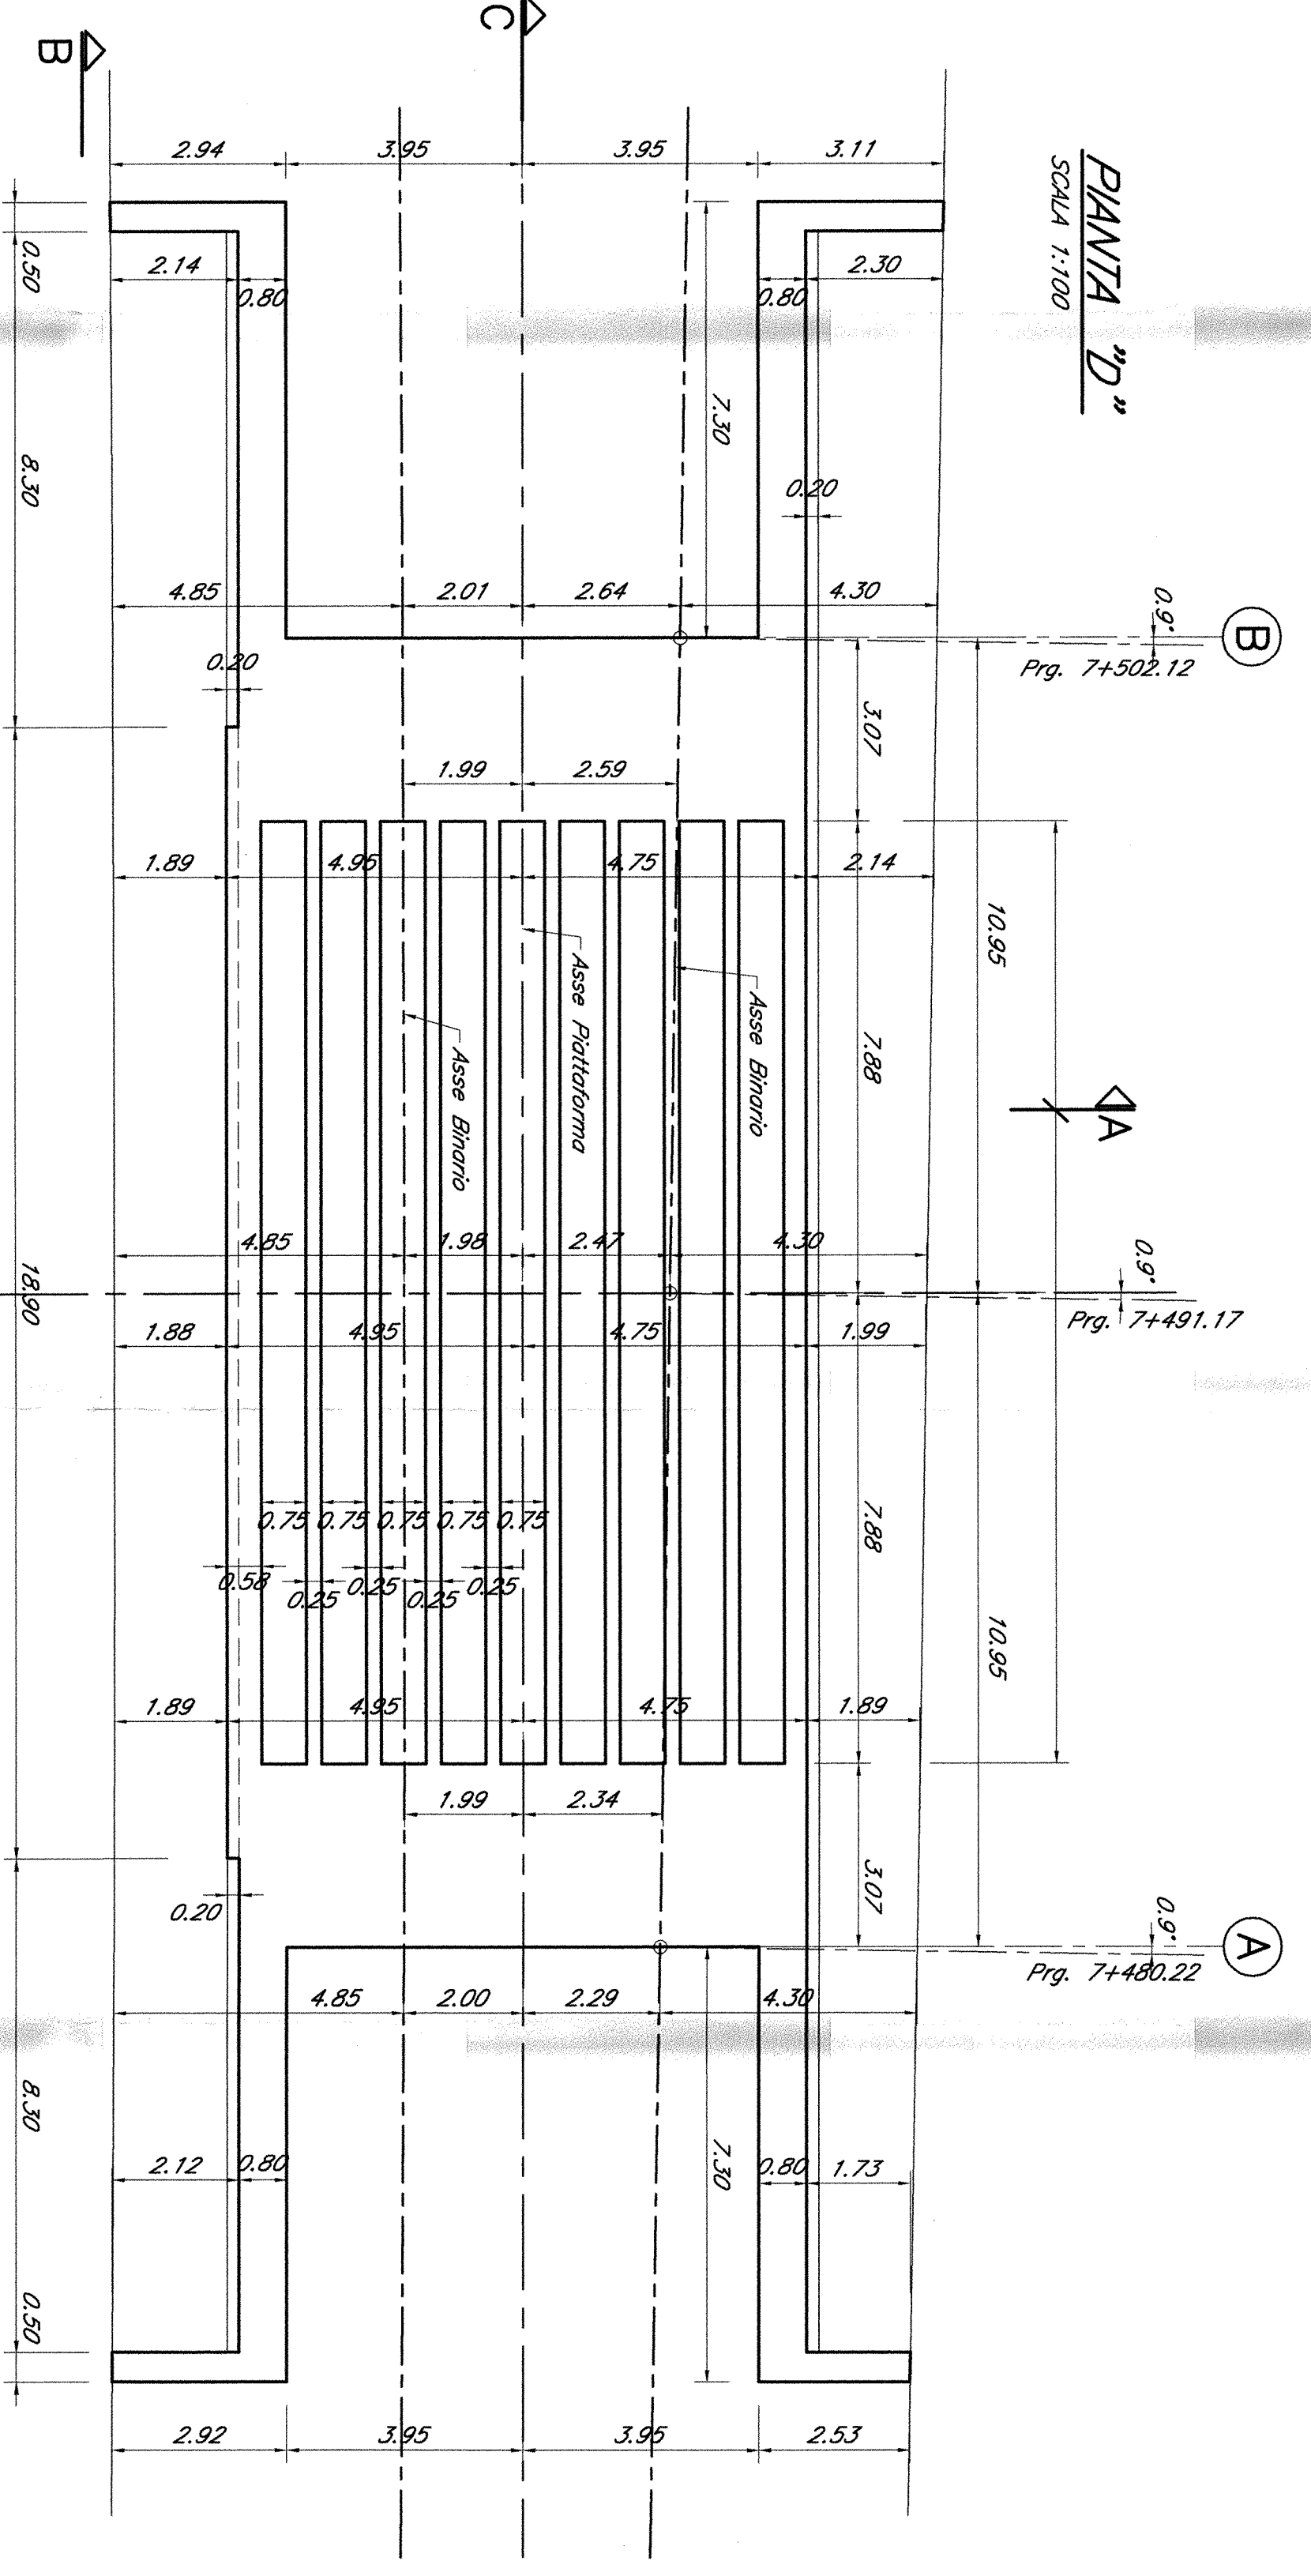
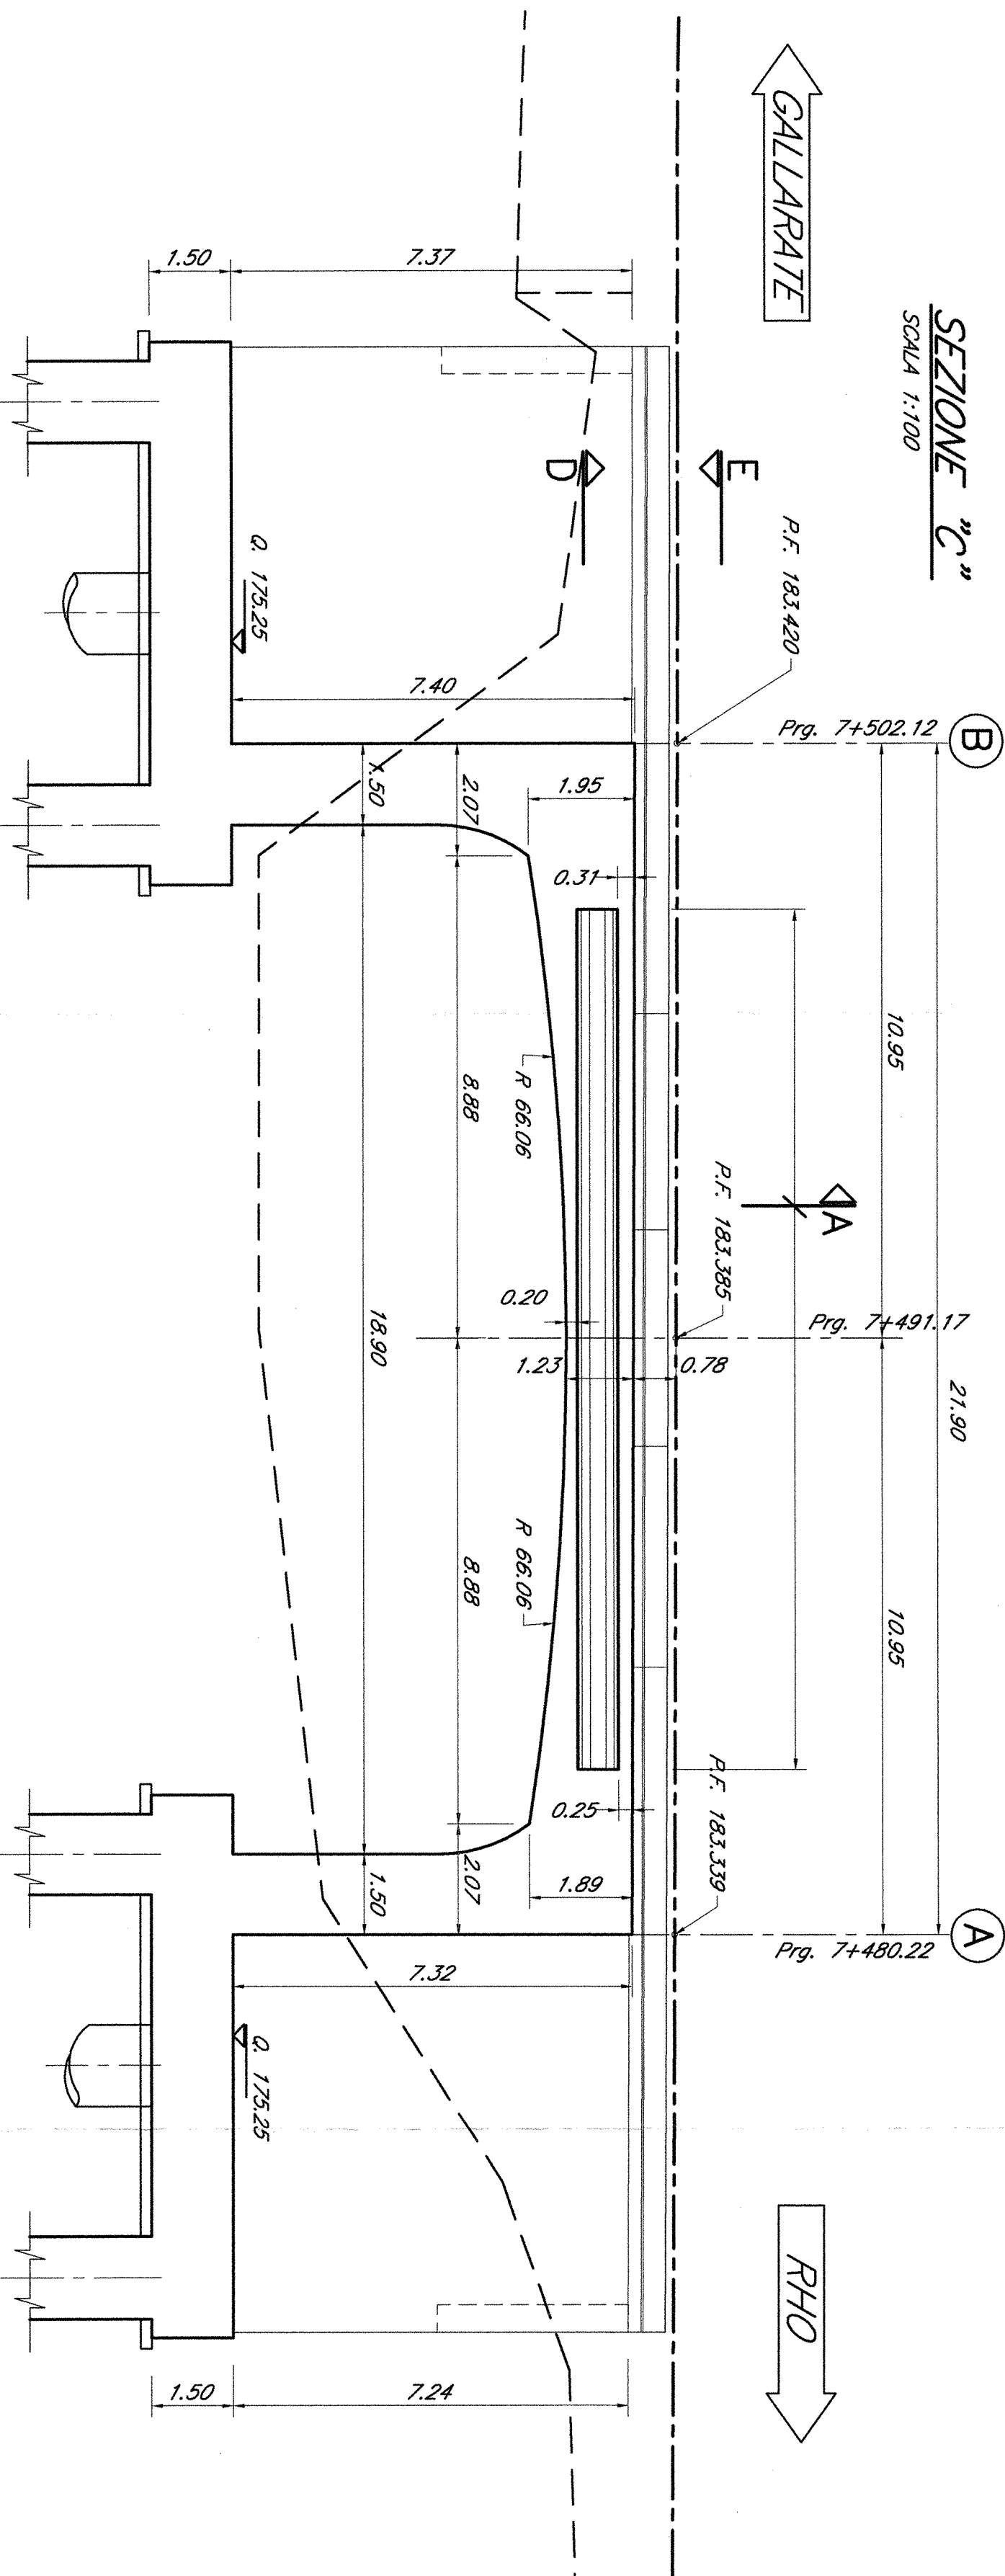
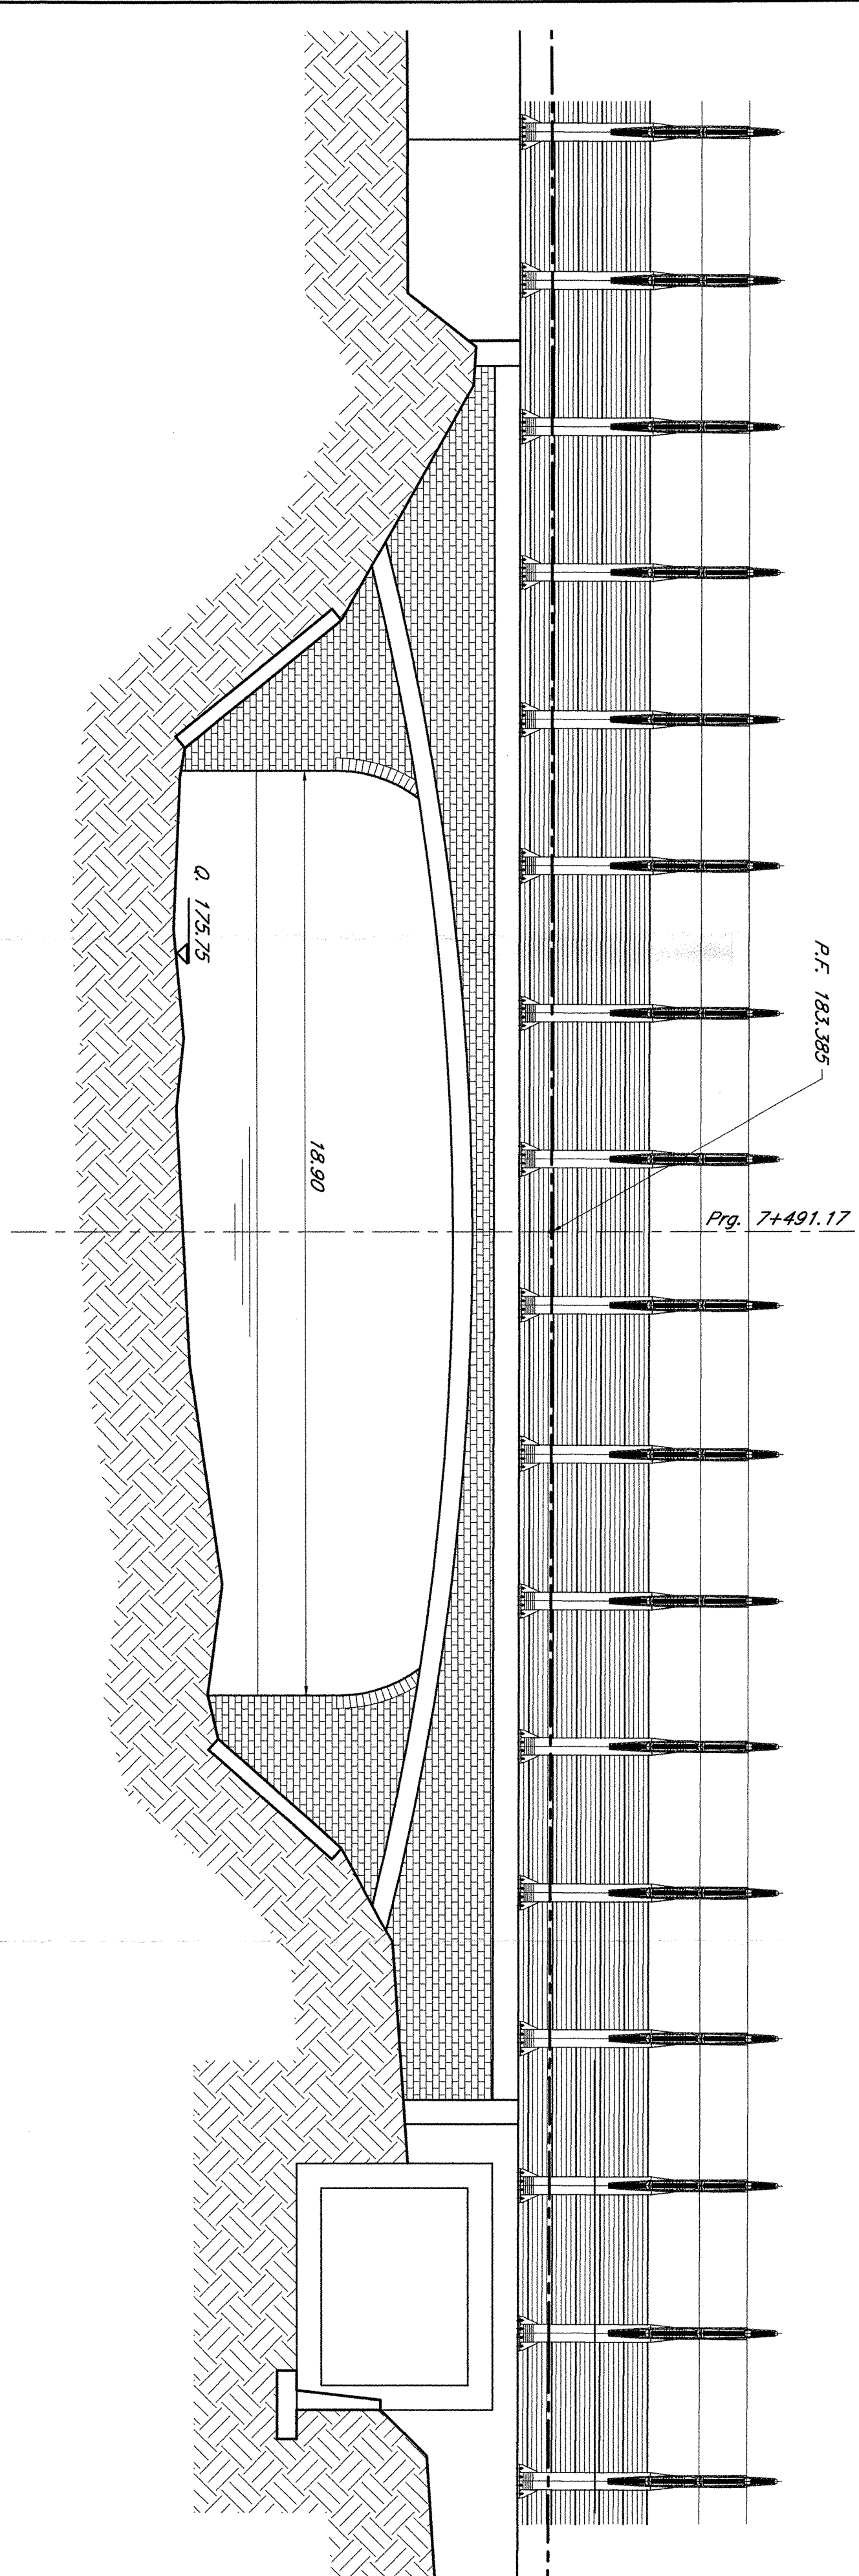







COMMITTEE

SRFI
GRUPPO FERROVIARIO ITALIANO

ITALFER
GRUPPO FERROVIARIO ITALIANO

INFRASTRUTTURE FERROVIARIE STRATEGICHE DEFINITE DALLA LEGGE OBIETTIVO N. 443/01

DIREZIONE TECNICA - CENTRO DI PRODUZIONE MILANO

POTENZIAMENTO DELLA LINEA RHO-ARONA, TRATTA RHO-GALLARATE QUADRUPPLICAMENTO RHO-PARABIAGO E RACCORCIO Y OPERE PRINCIPALI - PONTI E VIADOTTI

V106 - Viadotto canale Villoresi AL Km 7+491 Singolo Binario sud - Parabiago

Plante, prospetto, sezione longitudinale e sezione trasversale

SCALA: 1:100

COMMESSA LOTTO FASE ENTE TIPO DOC. OPERAZIONE/PIÙA PROJEC. REV.

MD1 12 D 26 PA M10600 001 A

Rev. 1 12 D 26 PA M10600 001 A

Autorezzato Data

...