



PLANIMETRIA SISTEMAZIONE FLUVIALE Fiume Olona  
 INQUADRAMENTO  
 Scala 1:200

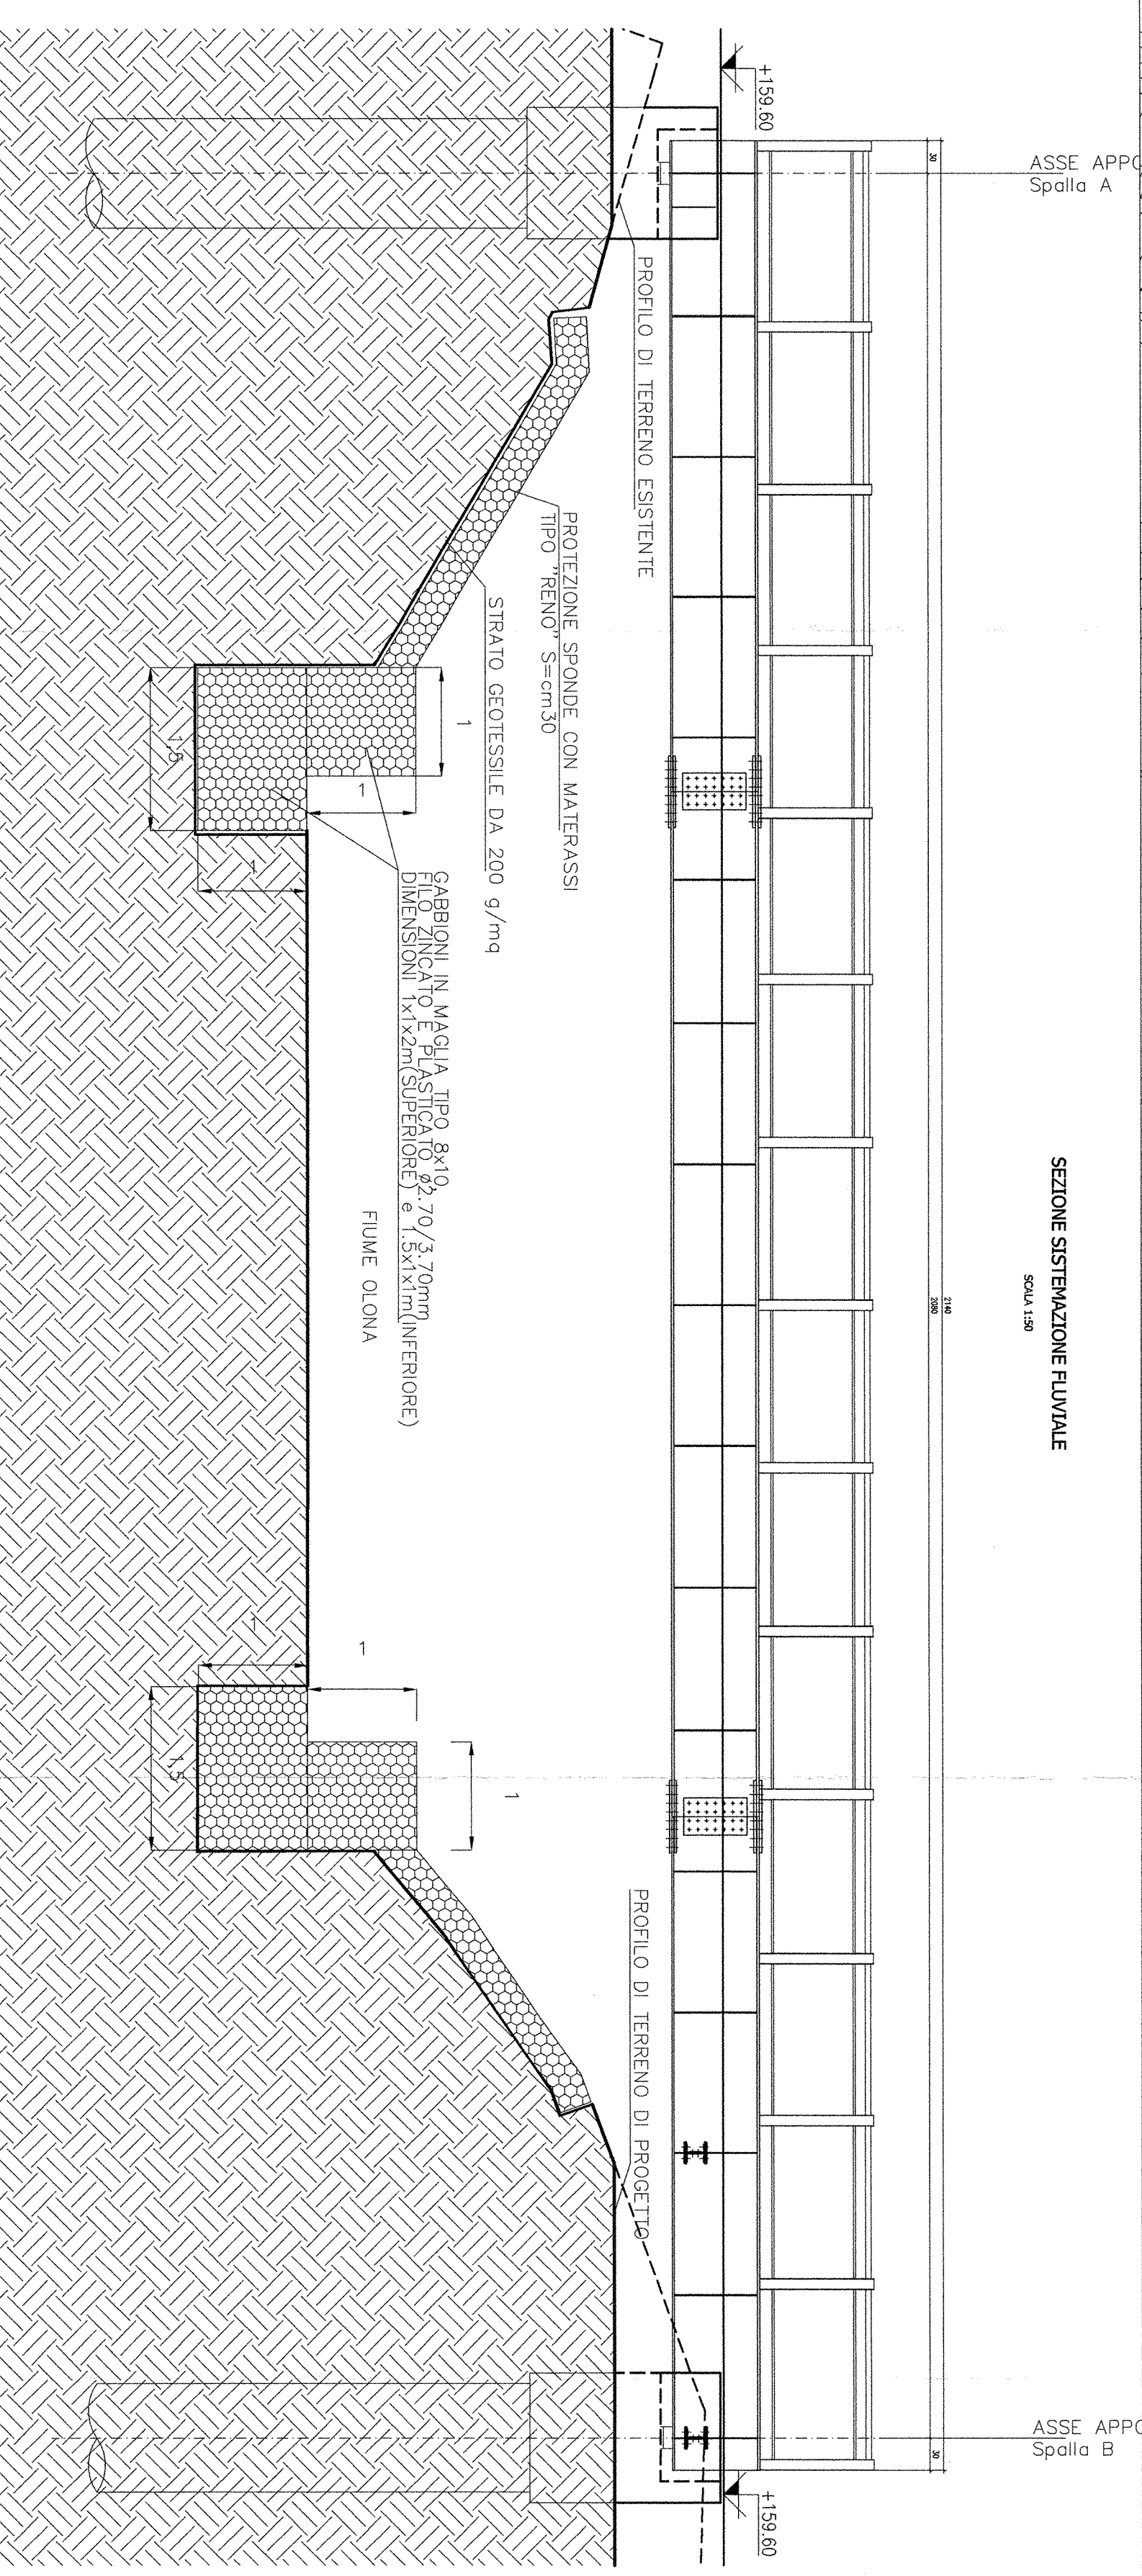

COMITENTE:

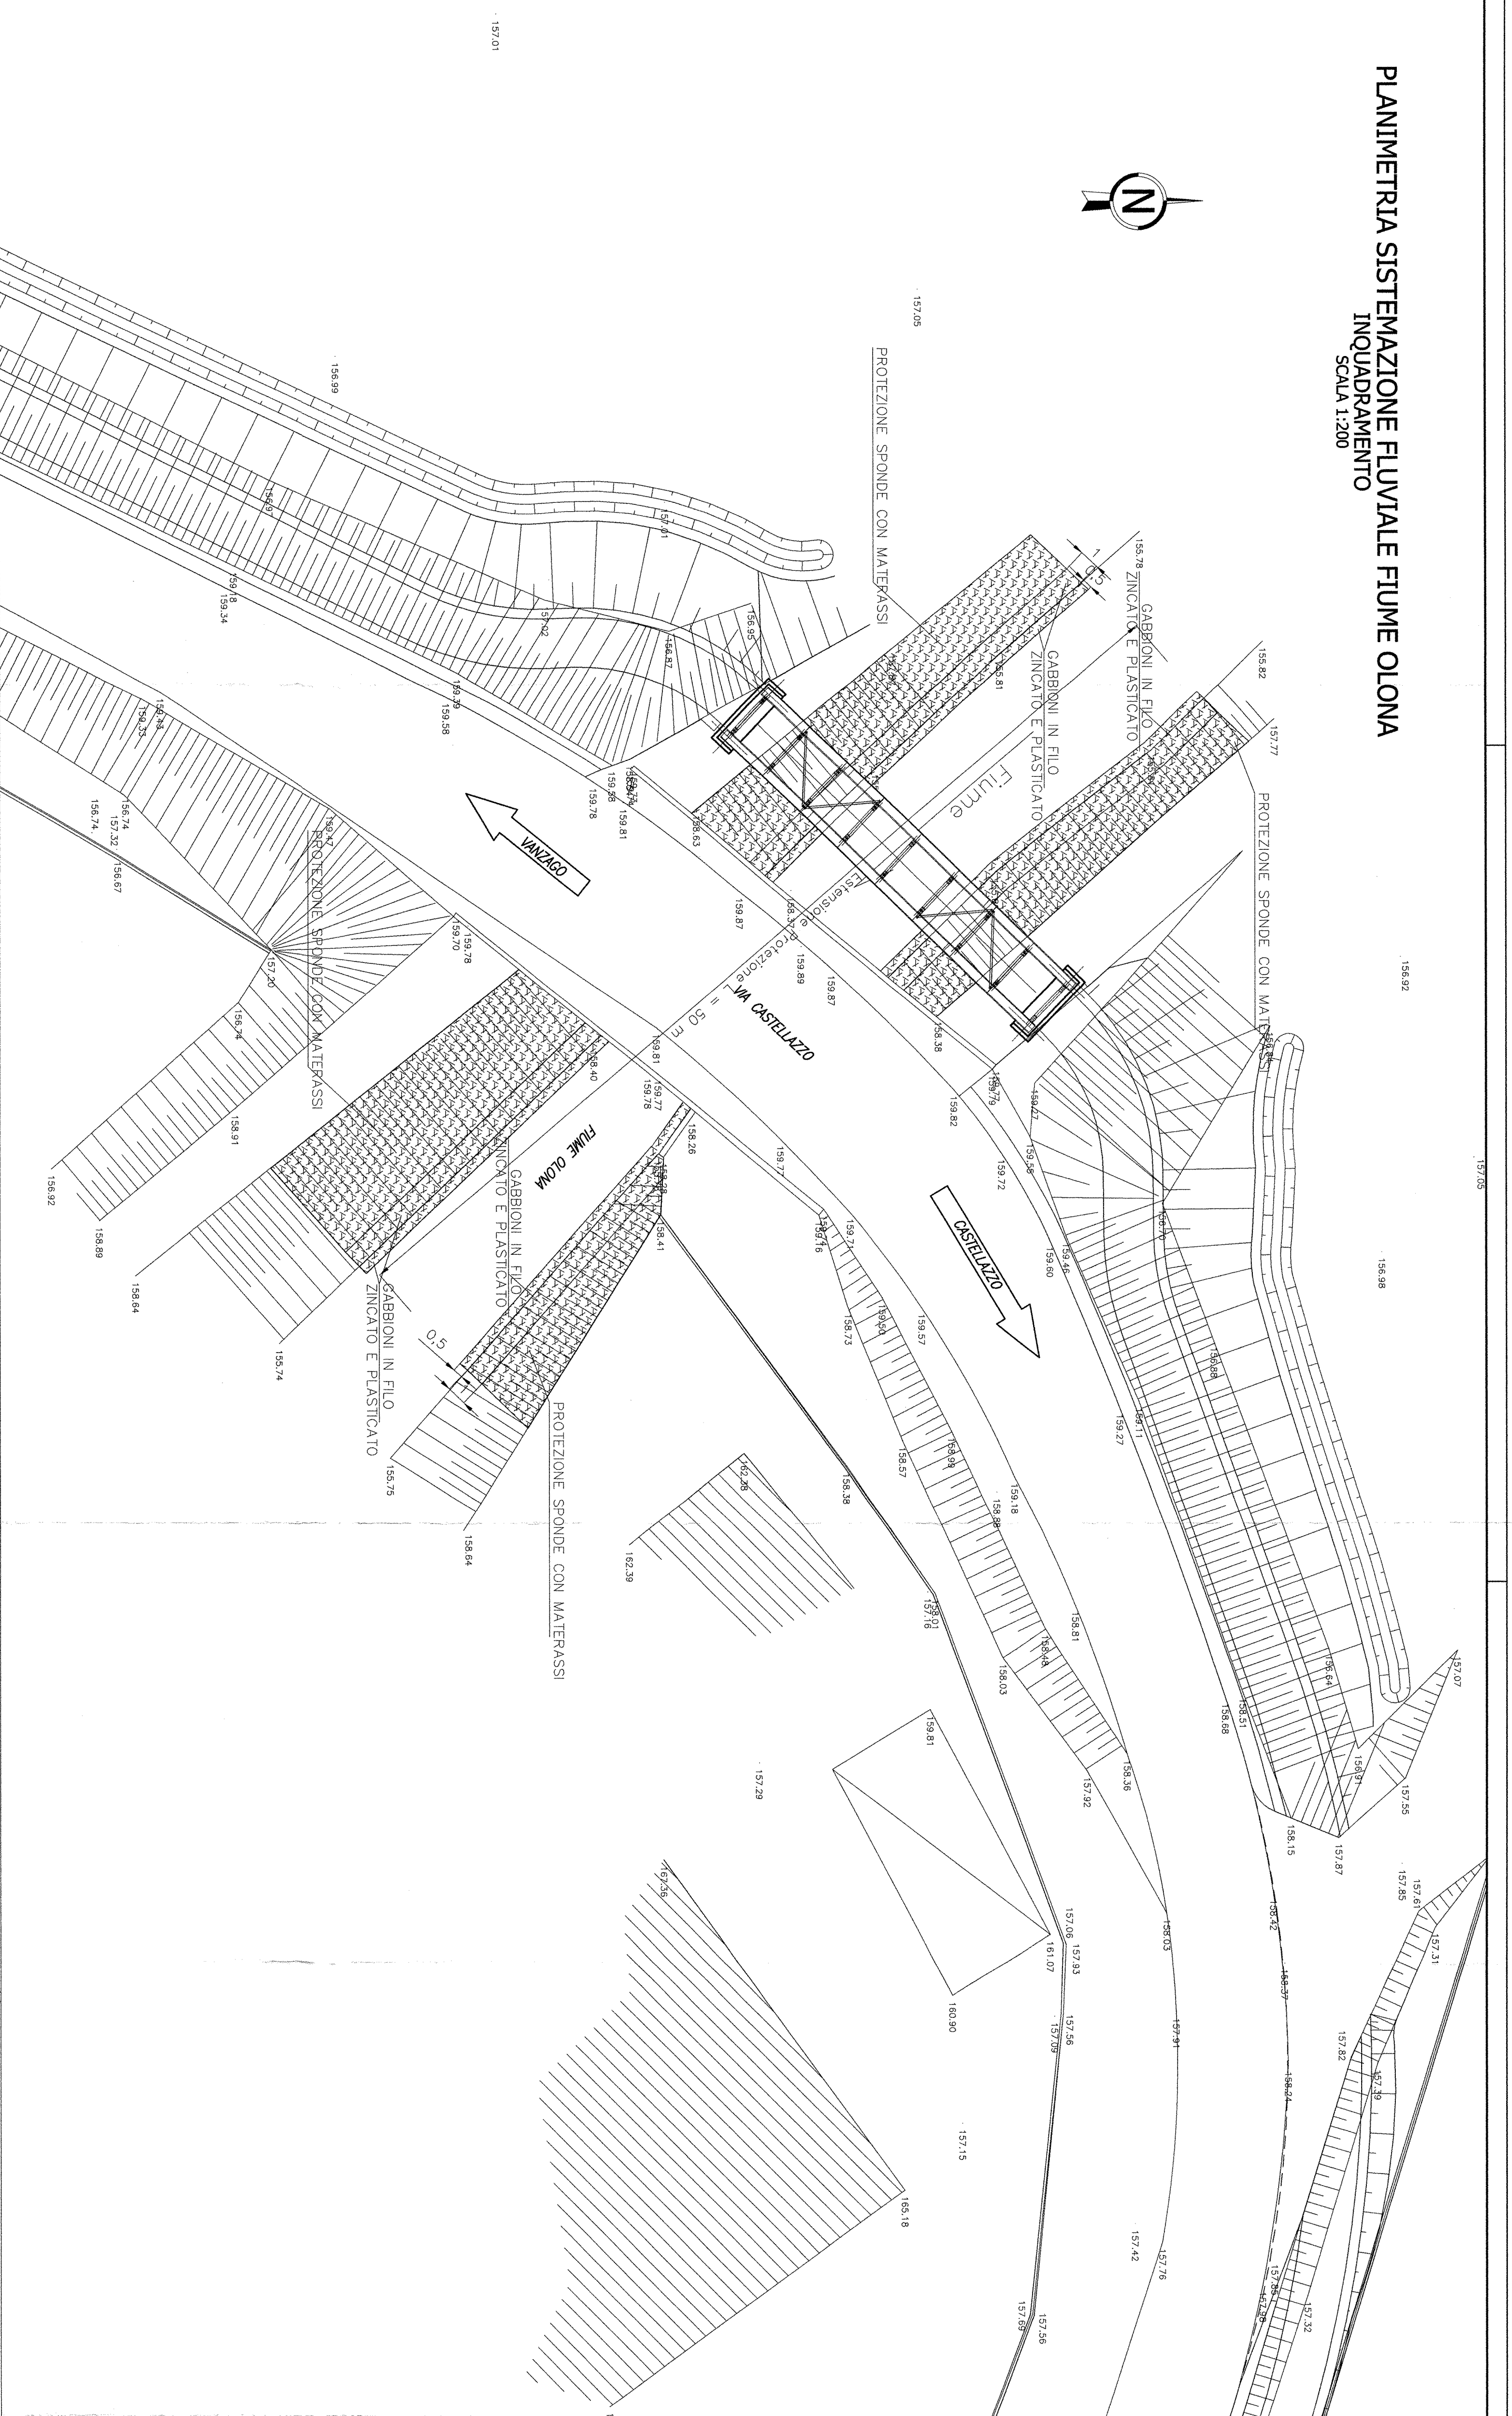

INFRASTRUTTURE FERROVIARIE STRATEGICHE DEFINITE  
 DALLA LEGGE OBIETTIVO N. 443/01

DIREZIONE TECNICA - CENTRO DI PRODUZIONE MILANO  
 PROGETTO DEFINITIVO PER APPALTO INTEGRATO

POTENZIAMENTO DELLA LINEA RHO-ARONA. TRATTA RHO-GALLARATE  
 QUADRUPLICAMENTO RHO-PARABIAGO E RACCORDO Y

OPERE PRINCIPALI - PONTI E VIADOTTI  
 VIX4 - Passerella ciclabile Villa del Castellazzo  
 Planimetria sistemazione fluviale

Scala: 1:200

COMMESSA LOTTO FASE ENTE TIPO DOC. OPERADISCIPLINA Progr. REV.

MDL1 12 D 26 P9 VIX400 001 A

Rev.	Descrizione	Redatto	Data	Verificato	Data	Approvato	Data	Autovanzato	Data
A	Emissione Esecutiva	Autogr	04/03/11	[Signature]		S. Rossi			

File: MDL11202691VIX400001A

n. EBR.: