




SEZIONE TRASVERSALE TIPO
 SCALA 1:25

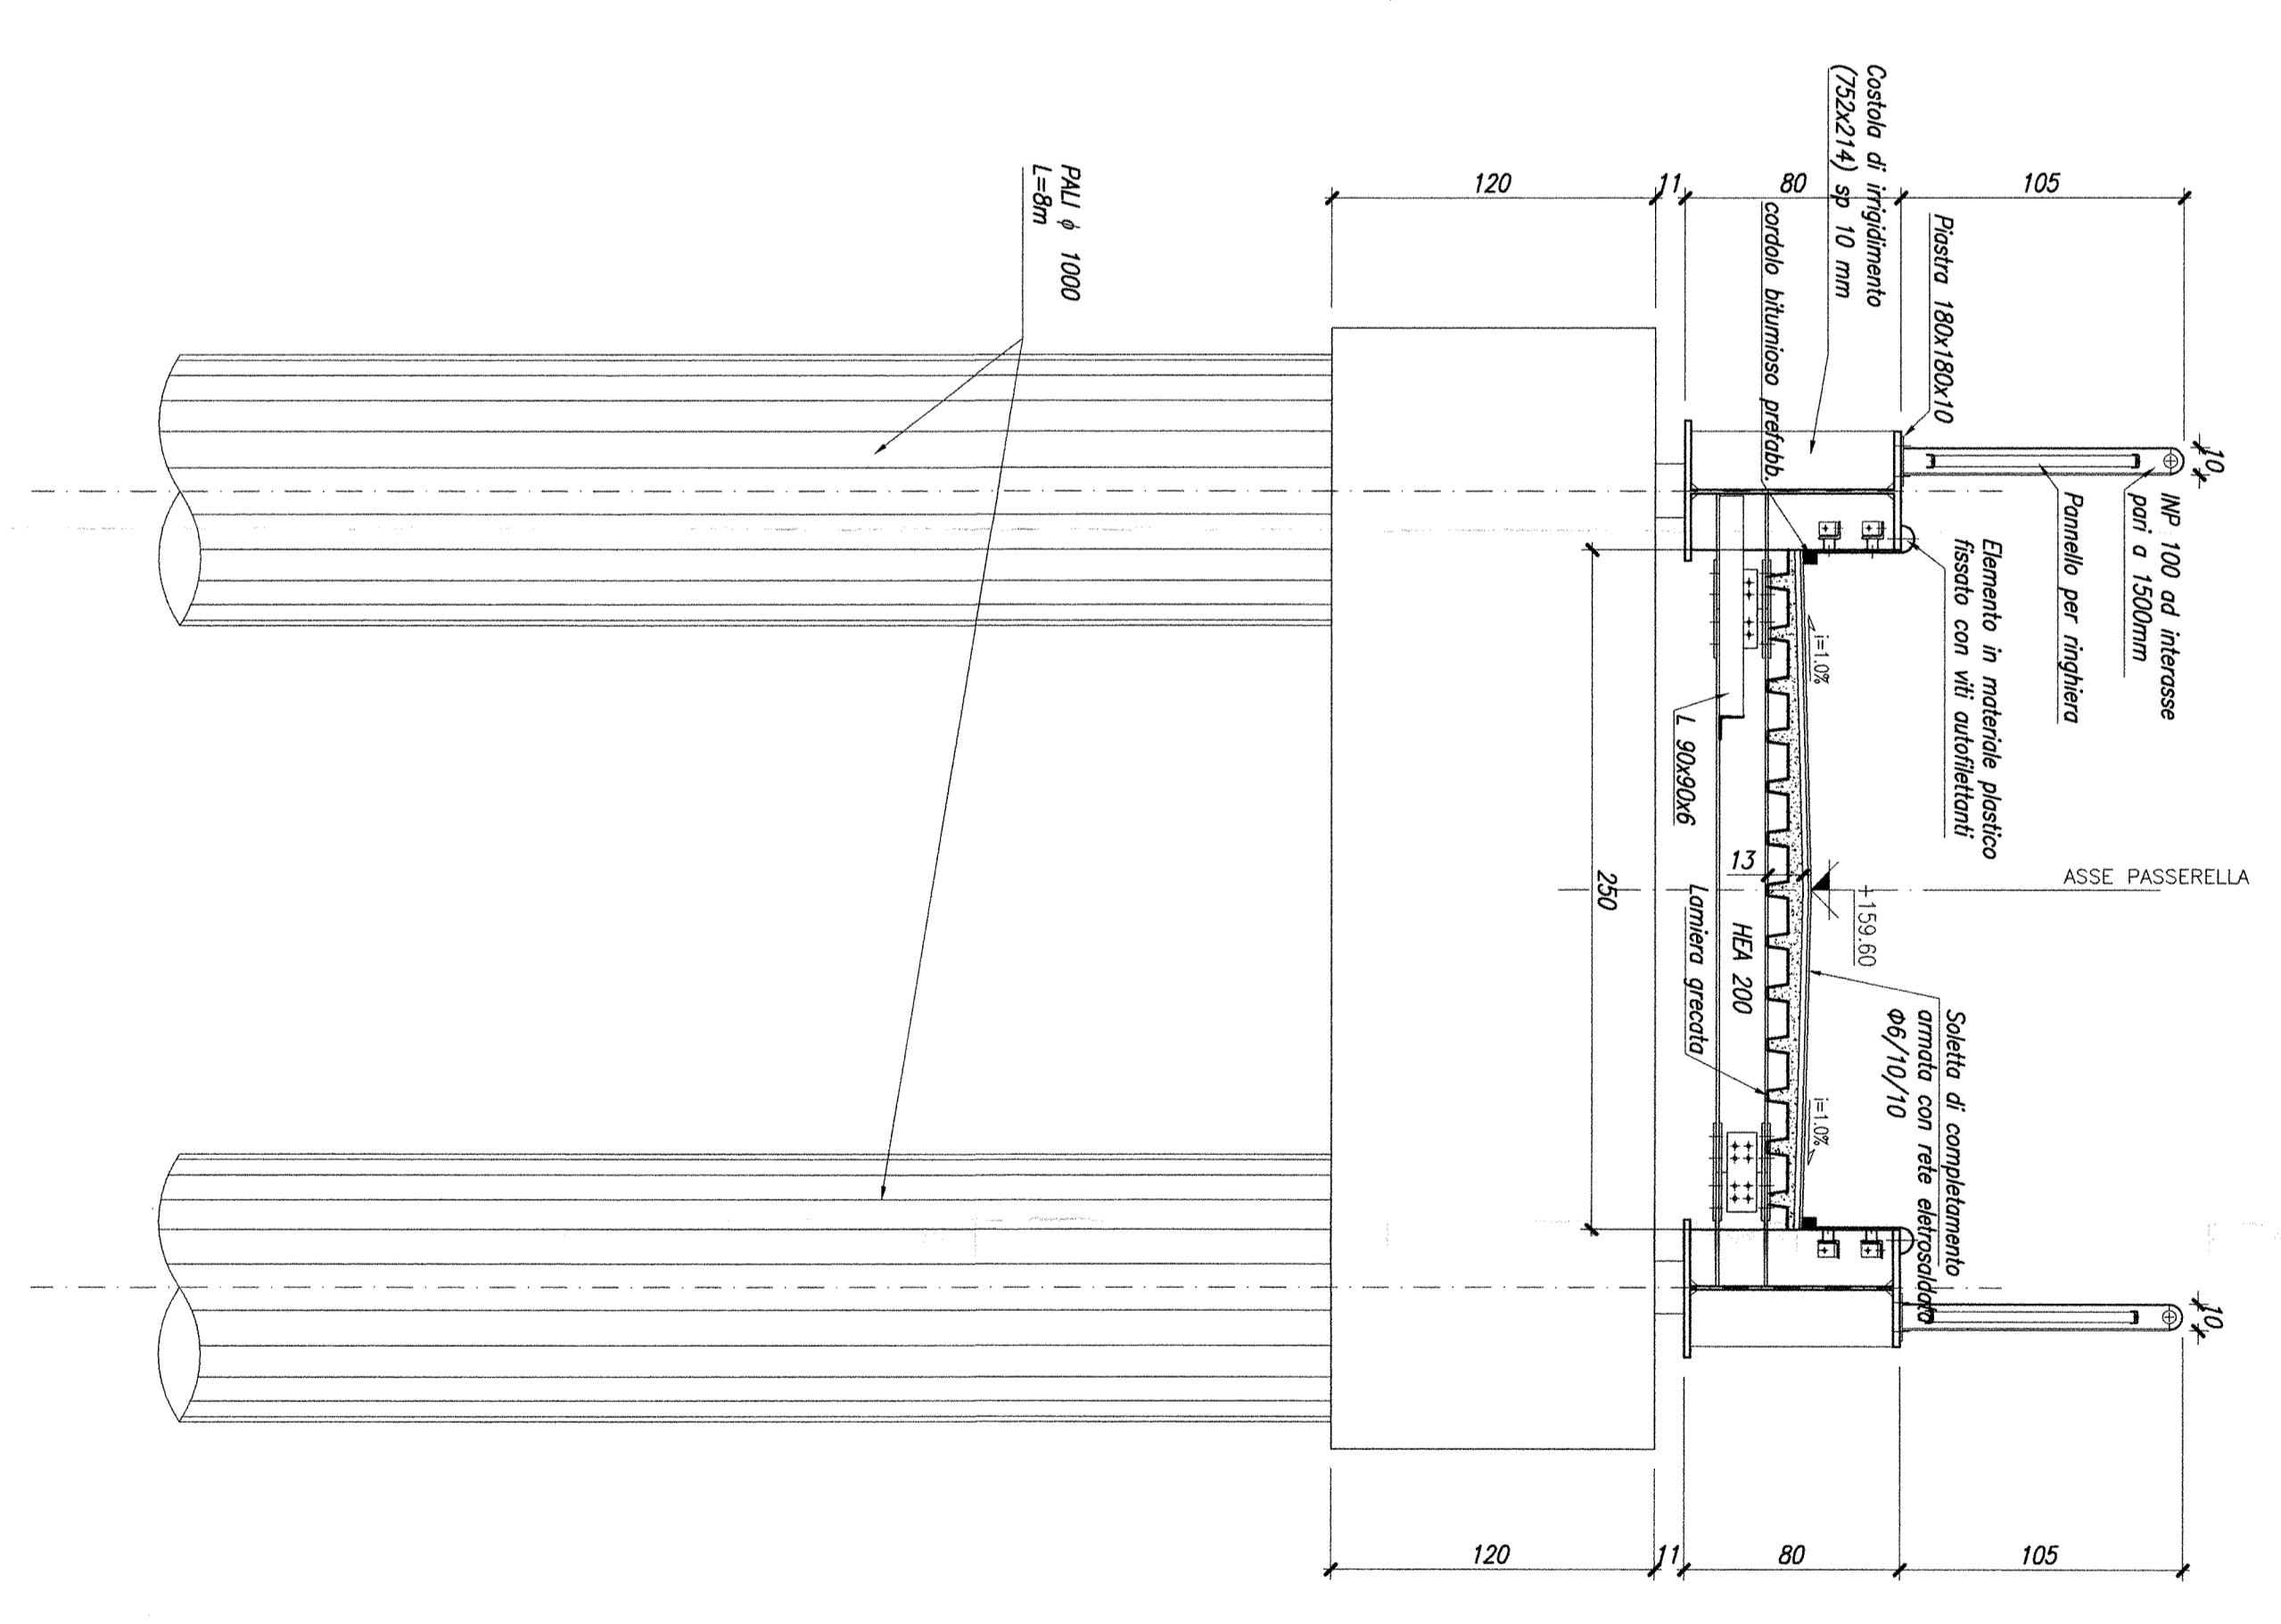

PROSPETTO LATO OVEST
 SCALA 1:25

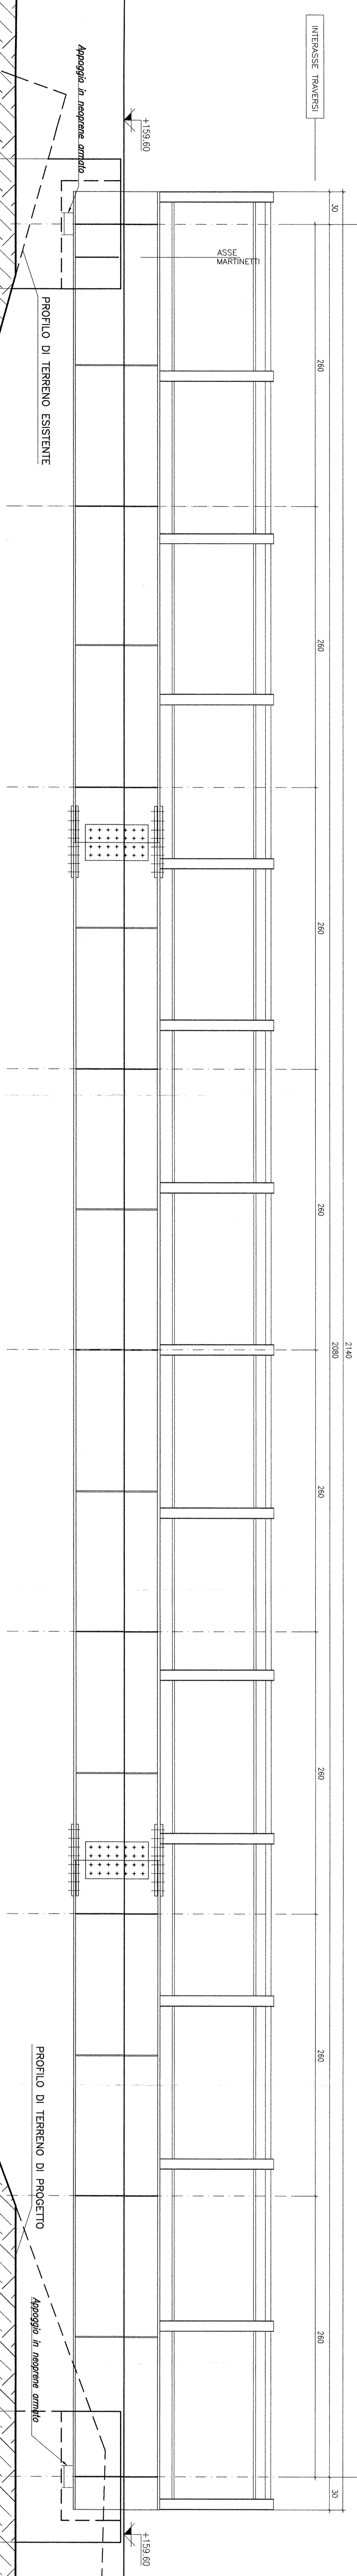

Fiume Olona

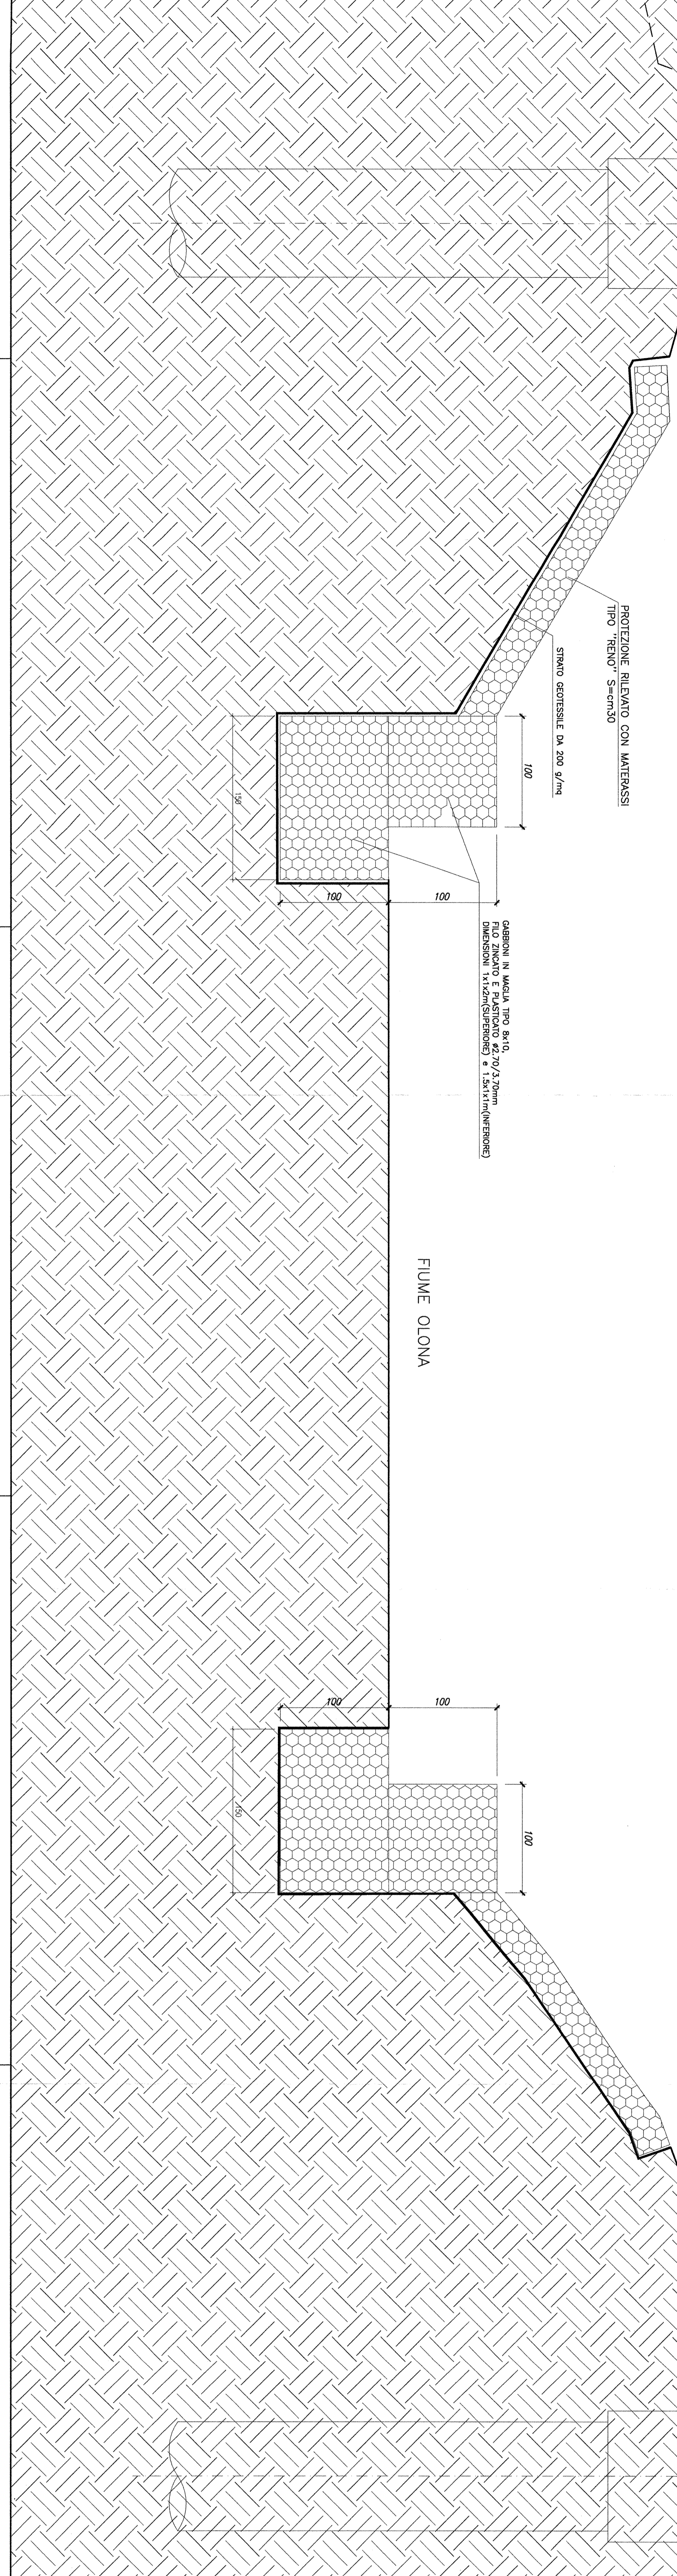

COMITENTE:
SRFI *gruppo ferrovie italiane*
 GRUPPO FERROVIE DELLO STATO

PROGETTISTE:
ITALFER *gruppo ferrovie dello stato*

**INFRASTRUTTURE FERROVIARIE STRATEGICHE DEFINITE
 DALLA LEGGE OBIETTIVO N. 443/01**

**DIREZIONE TECNICA - CENTRO DI PRODUZIONE MILANO
 PROGETTO DEFINITIVO PER APPALTO INTEGRATO
 POTenziamento della linea RHO-ARONA, TRATTA RHO-GALLARATE
 QUADRIPLICAMENTO RHO-PARABIBIAGO E RACCORDO Y**

**OPERE PRINCIPALI - PONTI E VIADOTTI
 VIX4 - Passerella ciclabile Villa del Castellazzo
 Planimetria prospetto e sezioni**

SCALA: 1:25/500

COMMESSA: LOTTO FASE ENTE TIPO SOC. ORGANIZZAZIONE PROG. REV.
MDL1 12 D 26 FZ VIX400 001 A

Rev.	Descrizione	Redatto	Data	Verificato	Data	Approvato	Data	Approvazione	Data
A	Emissione Esecutiva	A. V. M.							

Rev. 1/1/15

ITALFER
 GRUPPO FERROVIE DELLO STATO

Rev. 1/1/15