


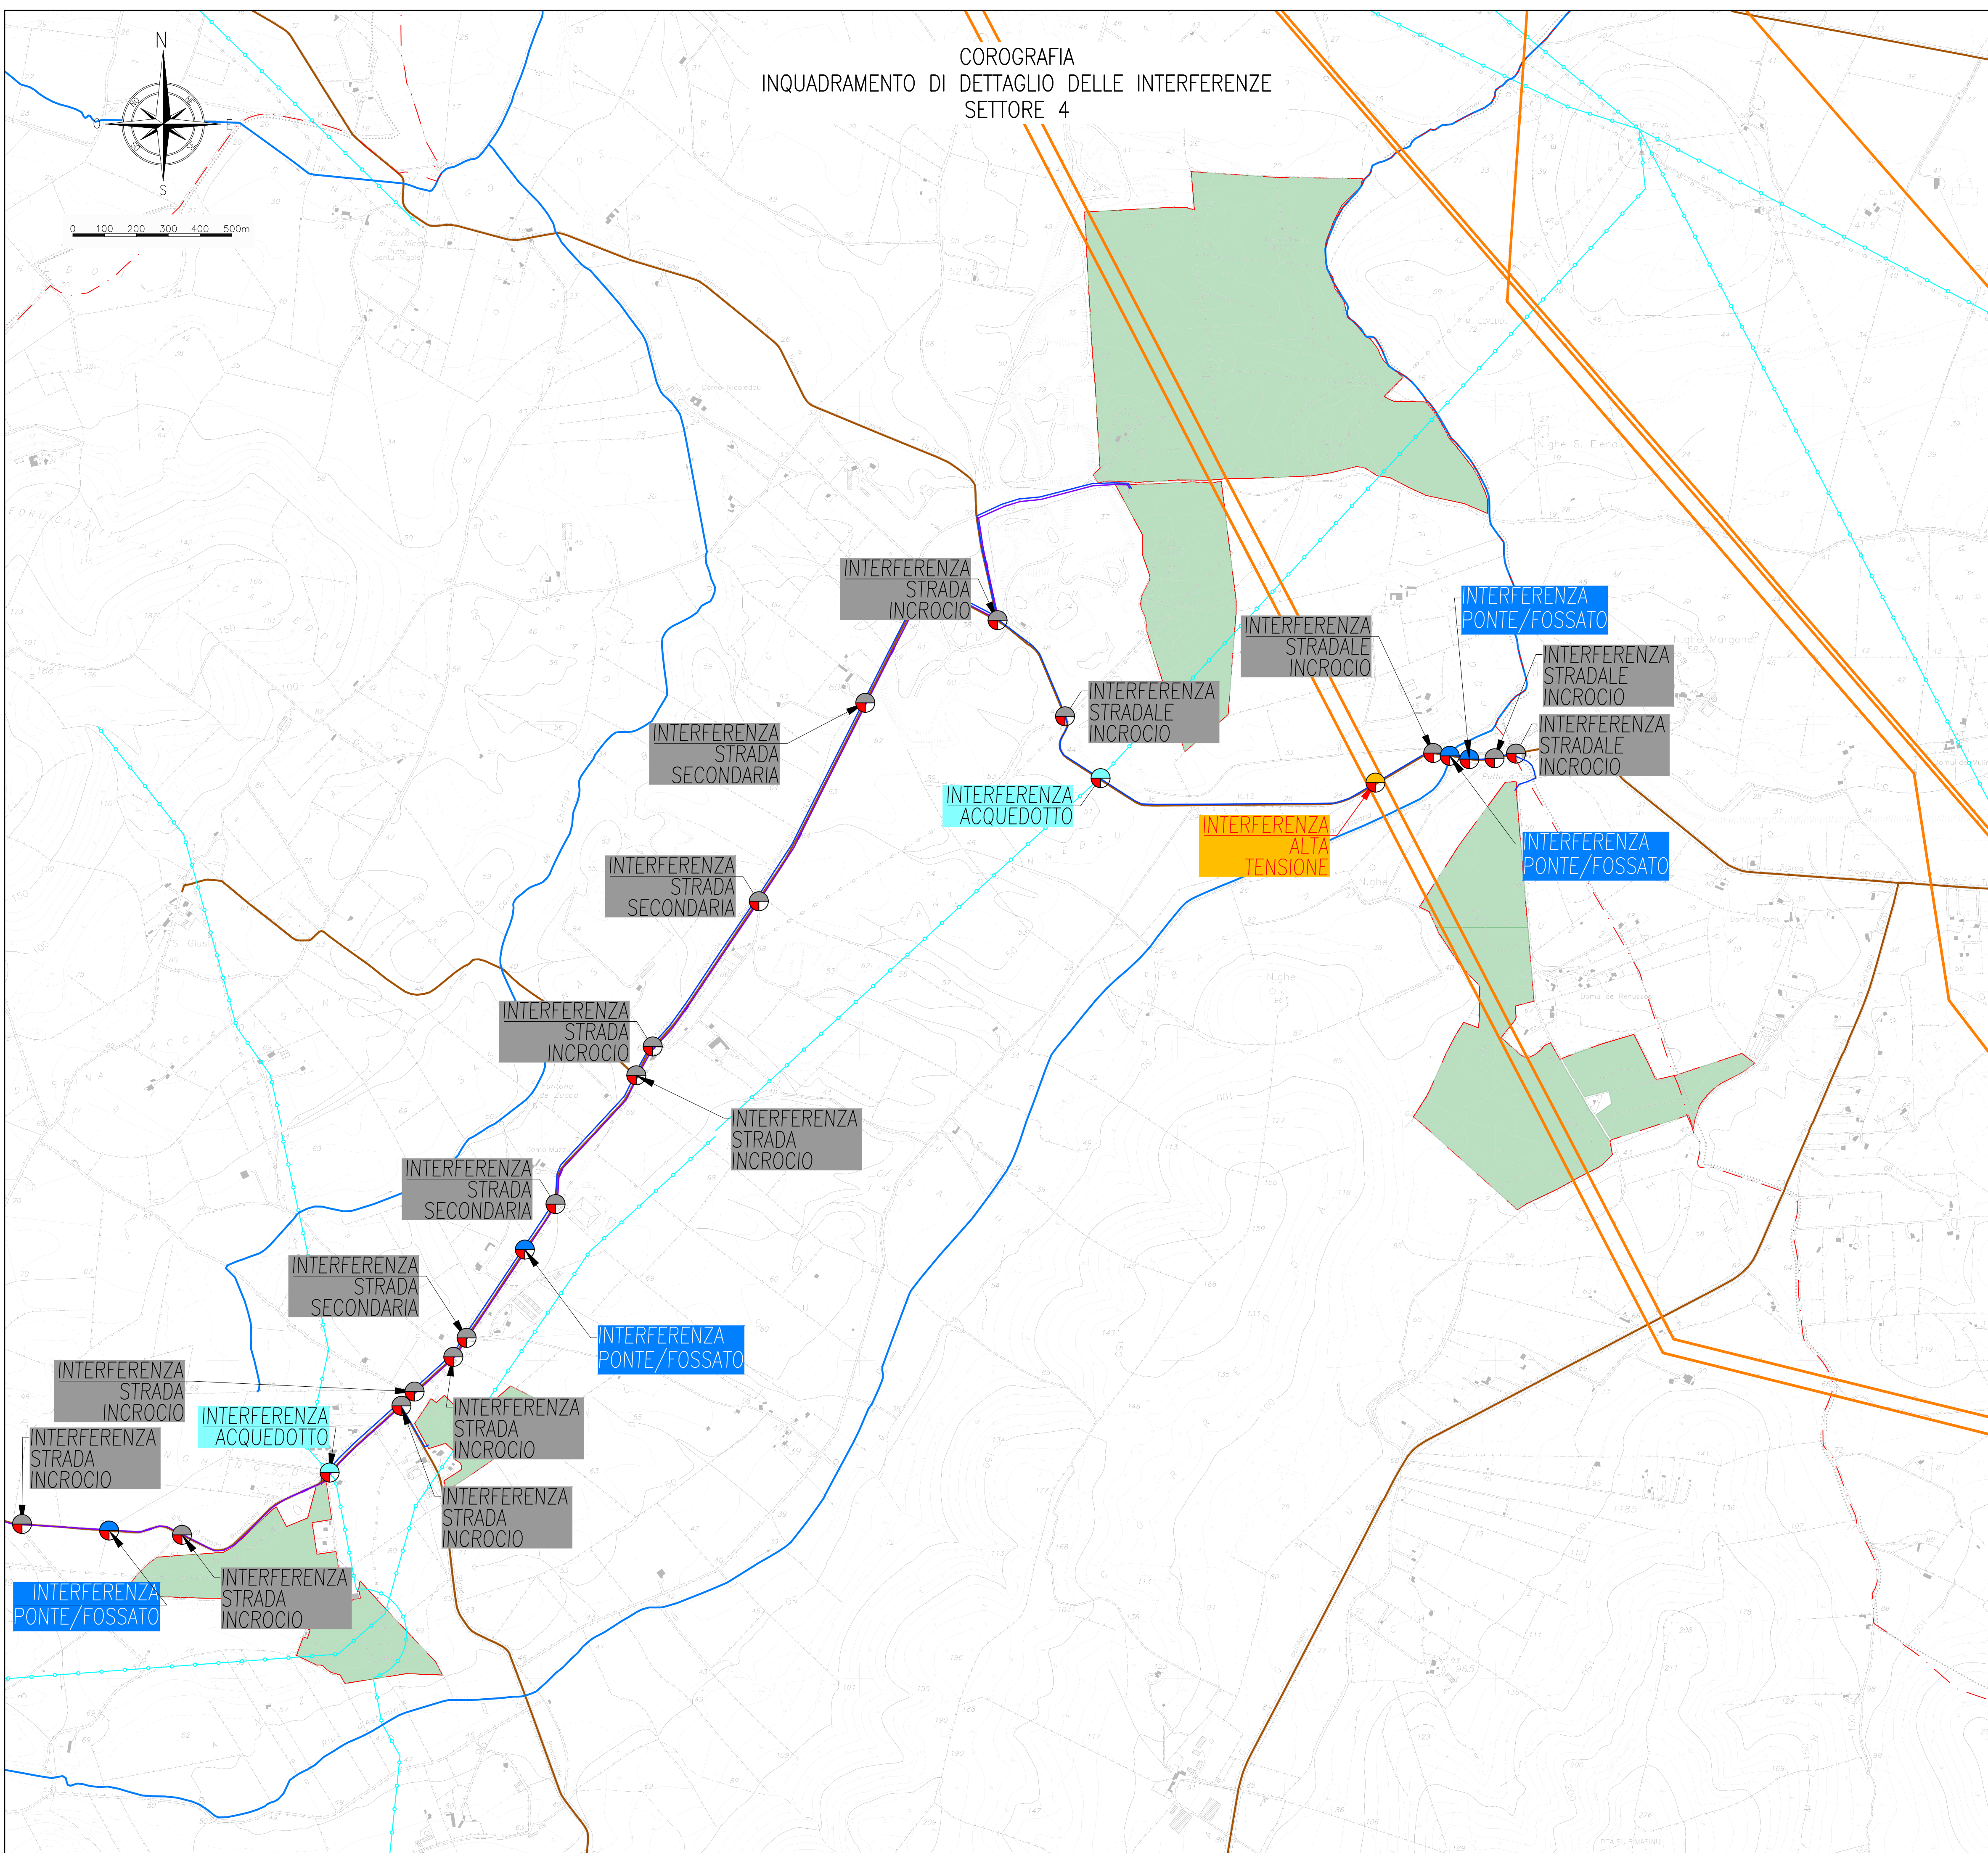

PIANTA CHIAVE

LEGENDA

- AREA DI PROGETTO
- TRACCIATO CAVIOTTI ELETTRICI DI CONNESSIONE - LINEA AT
- TRACCIATO CAVIOTTI ELETTRICI DI CONNESSIONE - LINEA MT
- CONFINI COMUNALI
- VIABILITA' STRADALE PRINCIPALE
- IDROGEOLOGIA
- LINEA FERROVIARIA
- LINEA ELETTRICA PRINCIPALE
- CONDOTTA IDRICA PRINCIPALE
- INTERFERENZE SERVIZI CON IL PROGETTO

NOTE

TUTTE LE COORDINATE SONO RIFERITE AL SISTEMA ETRS.UTM ZONA 32N

PROGETTO DEFINITIVO

COMMITTENTE: **PALMADULA SOLAR S.R.L.**

PROGETTISTA: **TECNOITALIA**

TITOLO ELABORATO: **INQUADRAMENTO DI DETTAGLIO DELLE INTERFERENZE SETTORE 4 - SCALA ERRE, LIPIANI**

ELABORATO n°: **BI026F-D-PAL-CO-55-r00**
NOME FILE:
SCALA: **1: 10.000**
DATA: **AGOSTO 2023**

REVISIONE	N.	DATA	DESCRIZIONE	ELABORATO	CONTROLLATO	APPROVATO
00	01	Agosto 2023	Prima Emissione	R. Minola	M. Sandri	S. Venturini
02						
03						
04						

A TERMINE DI LEGGE CI RISERVIAMO LA PROPRIETA' DI QUESTO ELABORATO CON DIVIETO DI RIPRODURLO RENDENDOLO NOTO A TERZI ANCHE PARZIALMENTE SENZA NOSTRA AUTORIZZAZIONE