



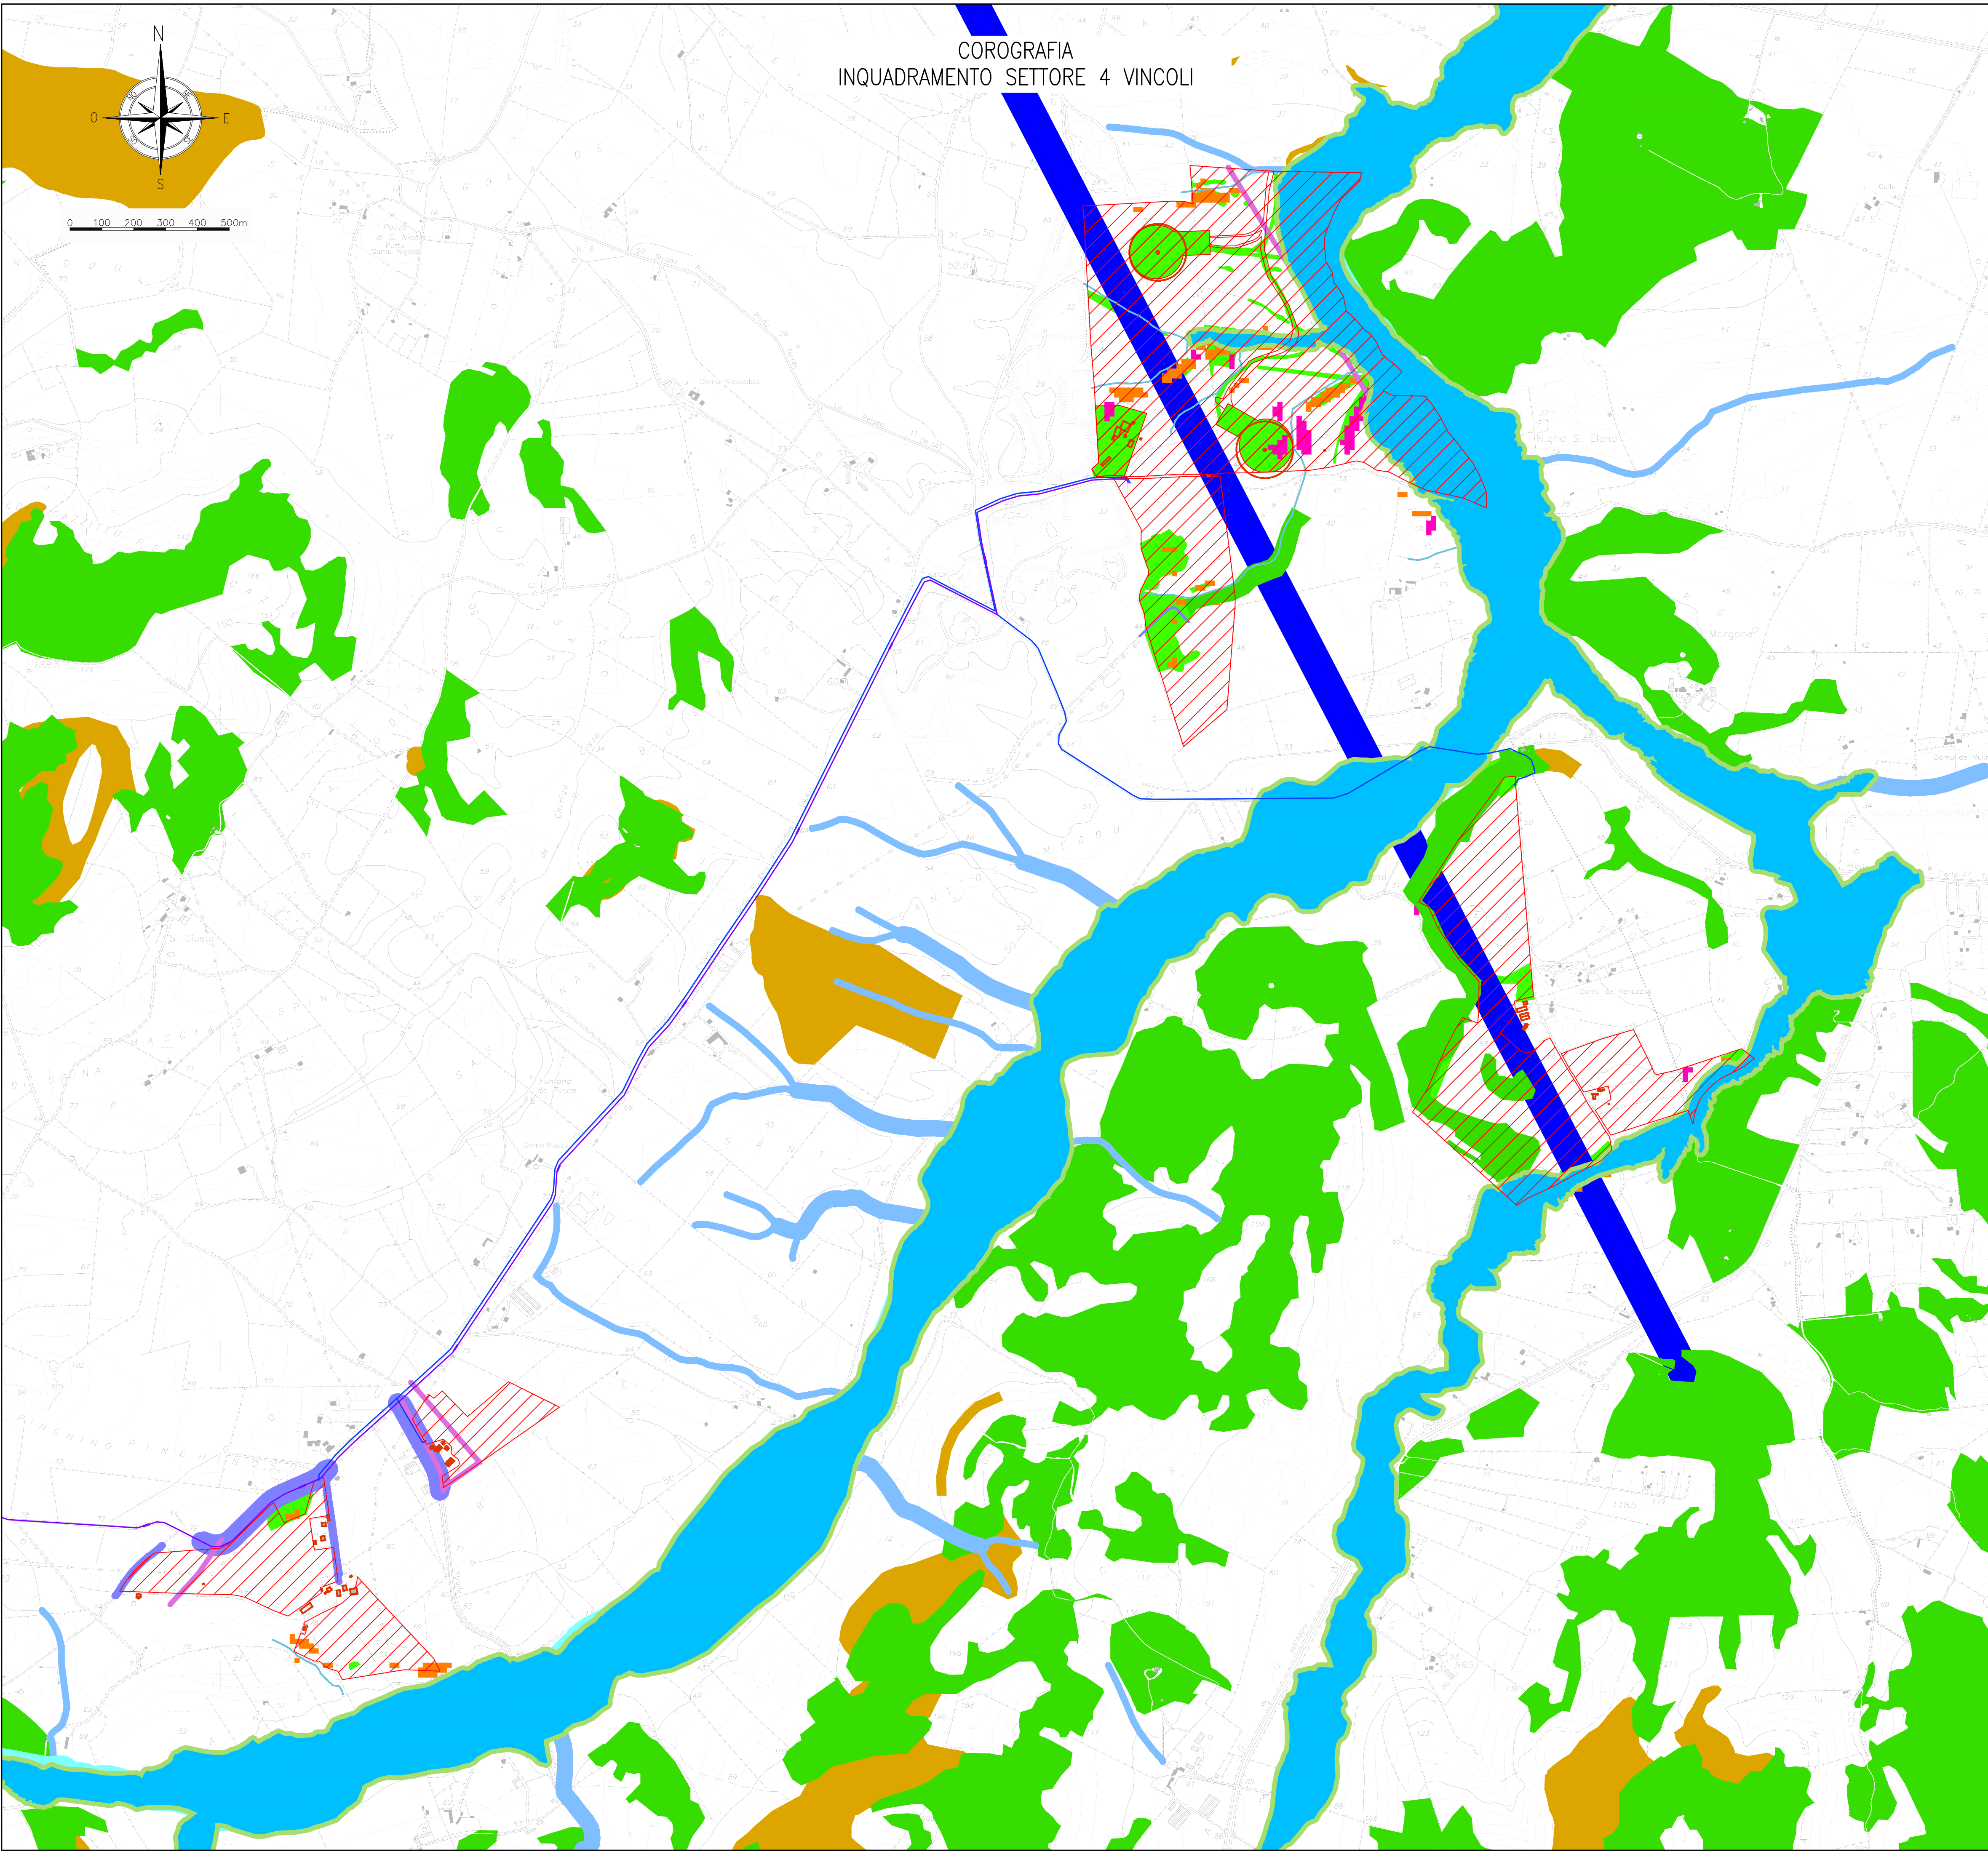

COROGRAFIA
INQUADRAMENTO SETTORE 4 VINCOLI

PIANTA CHIAVE

0 1,0 2,0 3,0 4,0 5,0km

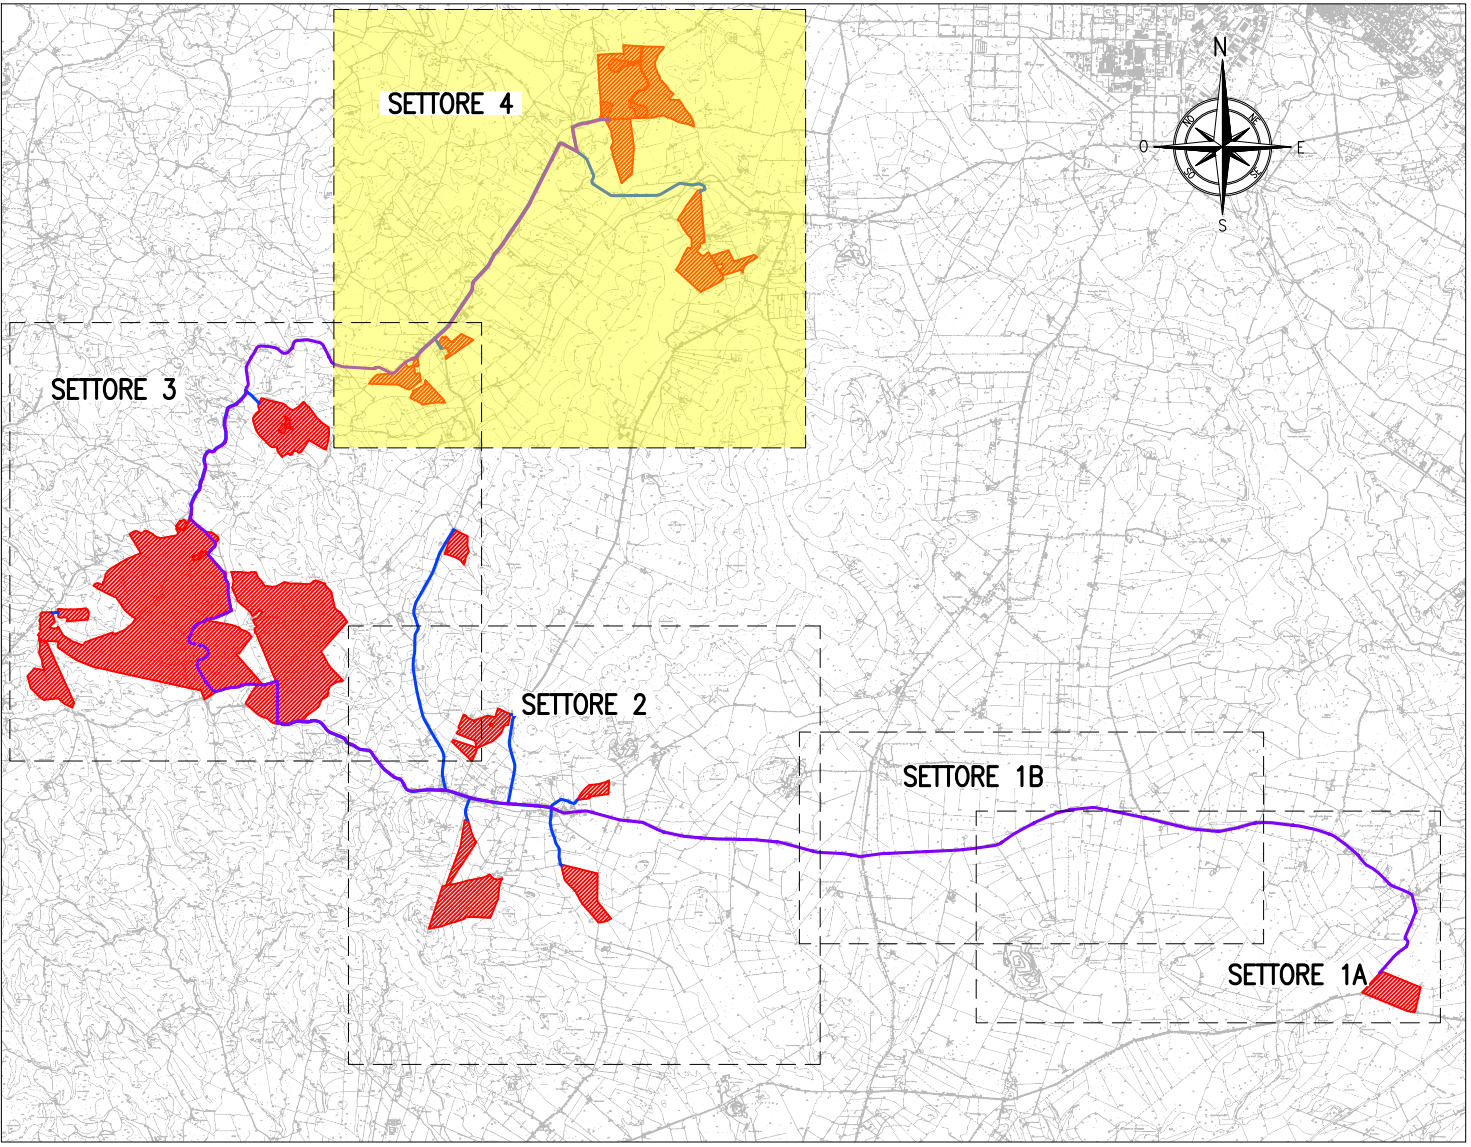

LEGENDA

- AREA DI PROGETTO
- AREE ARBUSTIVE REGIONALI
- AREA DI RISPETTO 50M DA SPONDE FIUME SANTO
- AREA DI VINCOLO STRADE PUBBLICHE
- AREE DI RISPETTO INCISIONI NATURALI MINORI
- AREE SALVAGUARDIA FIUMI 30 TER
- AREE PERICOLOSITA' FRANA MODERATA E MEDIA
- AREA DI ESONDAZIONE 500 ANNI
- AREA BUFFER 15M DA AREA ESONDAZIONE
- AREA DI RISPETTO 25M DA ELETTRODOTTI AT
- AREA DI RISPETTO 7,5M DA LINEE MT
- AREA EDIFICI ESISTENTI
- AREA PENDENZA E-W >20%
- AREA PENDENZA N-S >20%
- AREE NON RITENUTE IDONEE PER PRESENZA DI ARBUSTI, VASCHE E VARI
- TRACCIATO CAVIDOTTI ELETTRICI DI CONNESSIONE - LINEA AT
- TRACCIATO CAVIDOTTI ELETTRICI DI CONNESSIONE - LINEA MT

NOTE

TUTTE LE COORDINATE SONO RIFERITE AL SISTEMA ETRS.UTM ZONA 32N



PROGETTO DEFINITIVO DELL'IMPIANTO AGRIVOLTAICO DELLA POTENZA DI PICCO DI 360MW CON SISTEMA DI ACCUMULO DI CAPACITA' PARI A 82,5MWH E RELATIVE OPERE DI CONNESSIONE ALLA RETE RTN, DA REALIZZARSI NEL COMUNE DI SASSARI NELLE FRAZIONI DI "PALMADULA, LA CORTE, CANAGLIA, LI PIANI, SAN GIORGIO, SCALA ERRE"

PROGETTO DEFINITIVO

COMMITTENTE: **PALMADULA SOLAR S.R.L.**

PROGETTISTA:



Simone Venturini
DIRETTORE TECNICO
Dott. Ing. Simone Venturini

TITOLO ELABORATO:

INQUADRAMENTO DI DETTAGLIO VINCOLI
SETTORE 4 - SCALA ERRE, LIPIANI

ELABORATO n°:
BI026F-D-PAL-CO-75-r00
NOME FILE :
SCALA : 1: 10.000
DATA : AGOSTO 2023

REVISIONE	N.	DATA	DESCRIZIONE	ELABORATO	CONTROLLATO	APPROVATO
	00	Agosto 2023	Prima Emissione	R. Minola	M. Sandri	S. Venturini
	01					
	02					
	03					
04						

A TERMINI DI LEGGE CI RISERVIAMO LA PROPRIETA' DI QUESTO ELABORATO CON DIVIETO DI RIPRODURLO RENDENDOLO NOTO A TERZI ANCHE PARZIALMENTE SENZA NOSTRA AUTORIZZAZIONE