


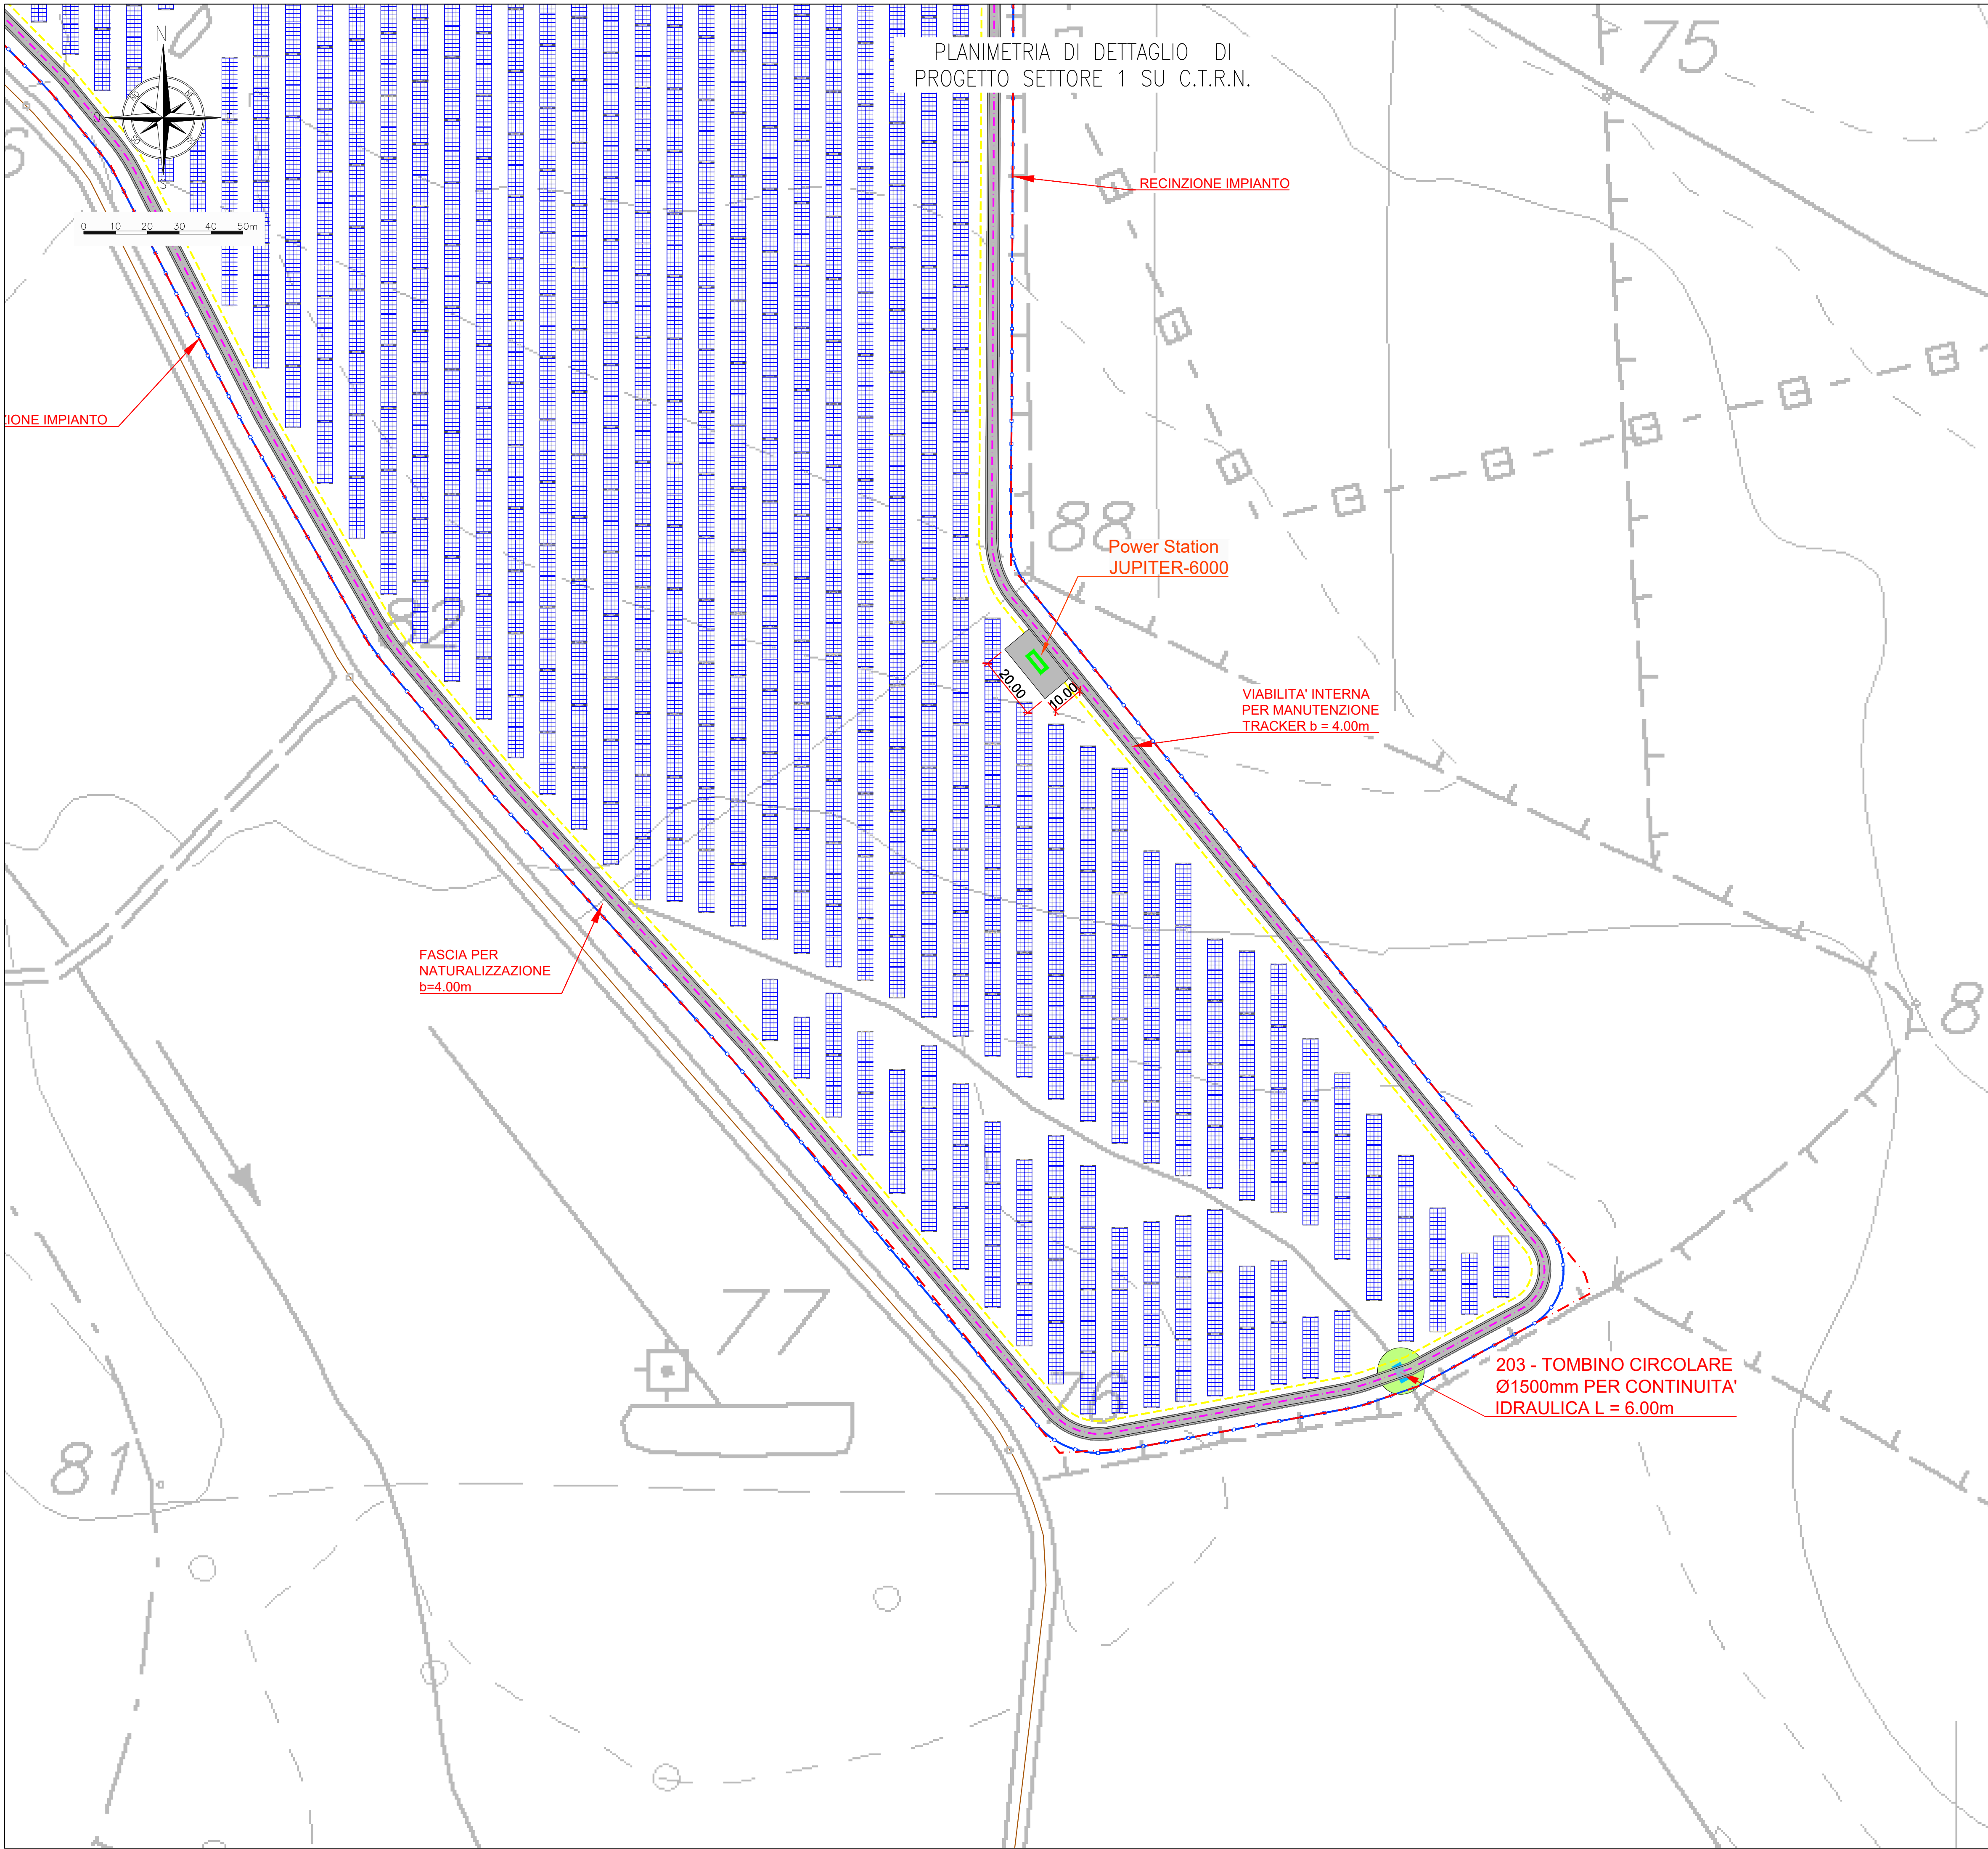

PIANTA CHIAVE

LEGENDA

LIMITE FASCIA DI RISPETTO INTERNA

INGOMBRO VIABILITA' DI PROGETTO

LIMITE RECINZIONE LOTTO

LIMITE CATASTALE LOTTO

ASSE STRADALE - ESISTENTE

ASSE STRADALE - PROGETTO

AREE VALLIVE

BACINO IDROGRAFICO

TOMBINO SU INTERFERENZA PER CONTINUITA' STRADALE

CABINE DI TRASFORMAZIONE MT E BES

VIABILITA' STRADALE PRINCIPALE

IDROGEOLOGIA

LINEA FERROVIARIA

LINEA ELETTRICA PRINCIPALE

CONDOTTA IDRICA PRINCIPALE

TRACCIATO CAVIDOTTI ELETTRICI DI CONNESSIONE - LINEA AT

TRACCIATO CAVIDOTTI ELETTRICI DI CONNESSIONE - LINEA MT

PANNELLO FOTOVOLTAICO

NOTE

TUTTE LE COORDINATE SONO RIFERITE AL SISTEMA ETRS-UTM ZONA 32N

PROGETTO DEFINITIVO

COMMITTENTE: **PALMADULA SOLAR S.R.L.**

PROGETTISTA: **TECNOITALIA**

ELABORATO n°: **BI028F-D-PAL-PL DET-01-r00**
NOME FILE :
SCALA : **1: 1.000**
DATA : **AGOSTO 2023**

TITOLO ELABORATO:
**PLANIMETRIA DI DETTAGLIO DI PROGETTO
LA CORTE
TAV. 1**

REVISIONE	N.	DATA	DESCRIZIONE	ELABORATO	CONTROLLATO	APPROVATO
00	01	Agosto 2023	Prima Emissione	R. Minola	M. Sandri	S. Venturini
02						
03						
04						

A TERMINE DI LEGGE CI RISERVAMO LA PROPRIETA' DI QUESTO ELABORATO CON DIVIETO DI RIPRODURLO RENDENDOLO NOTO A TERZI ANCHE PARZIALMENTE SENZA NOSTRA AUTORIZZAZIONE