
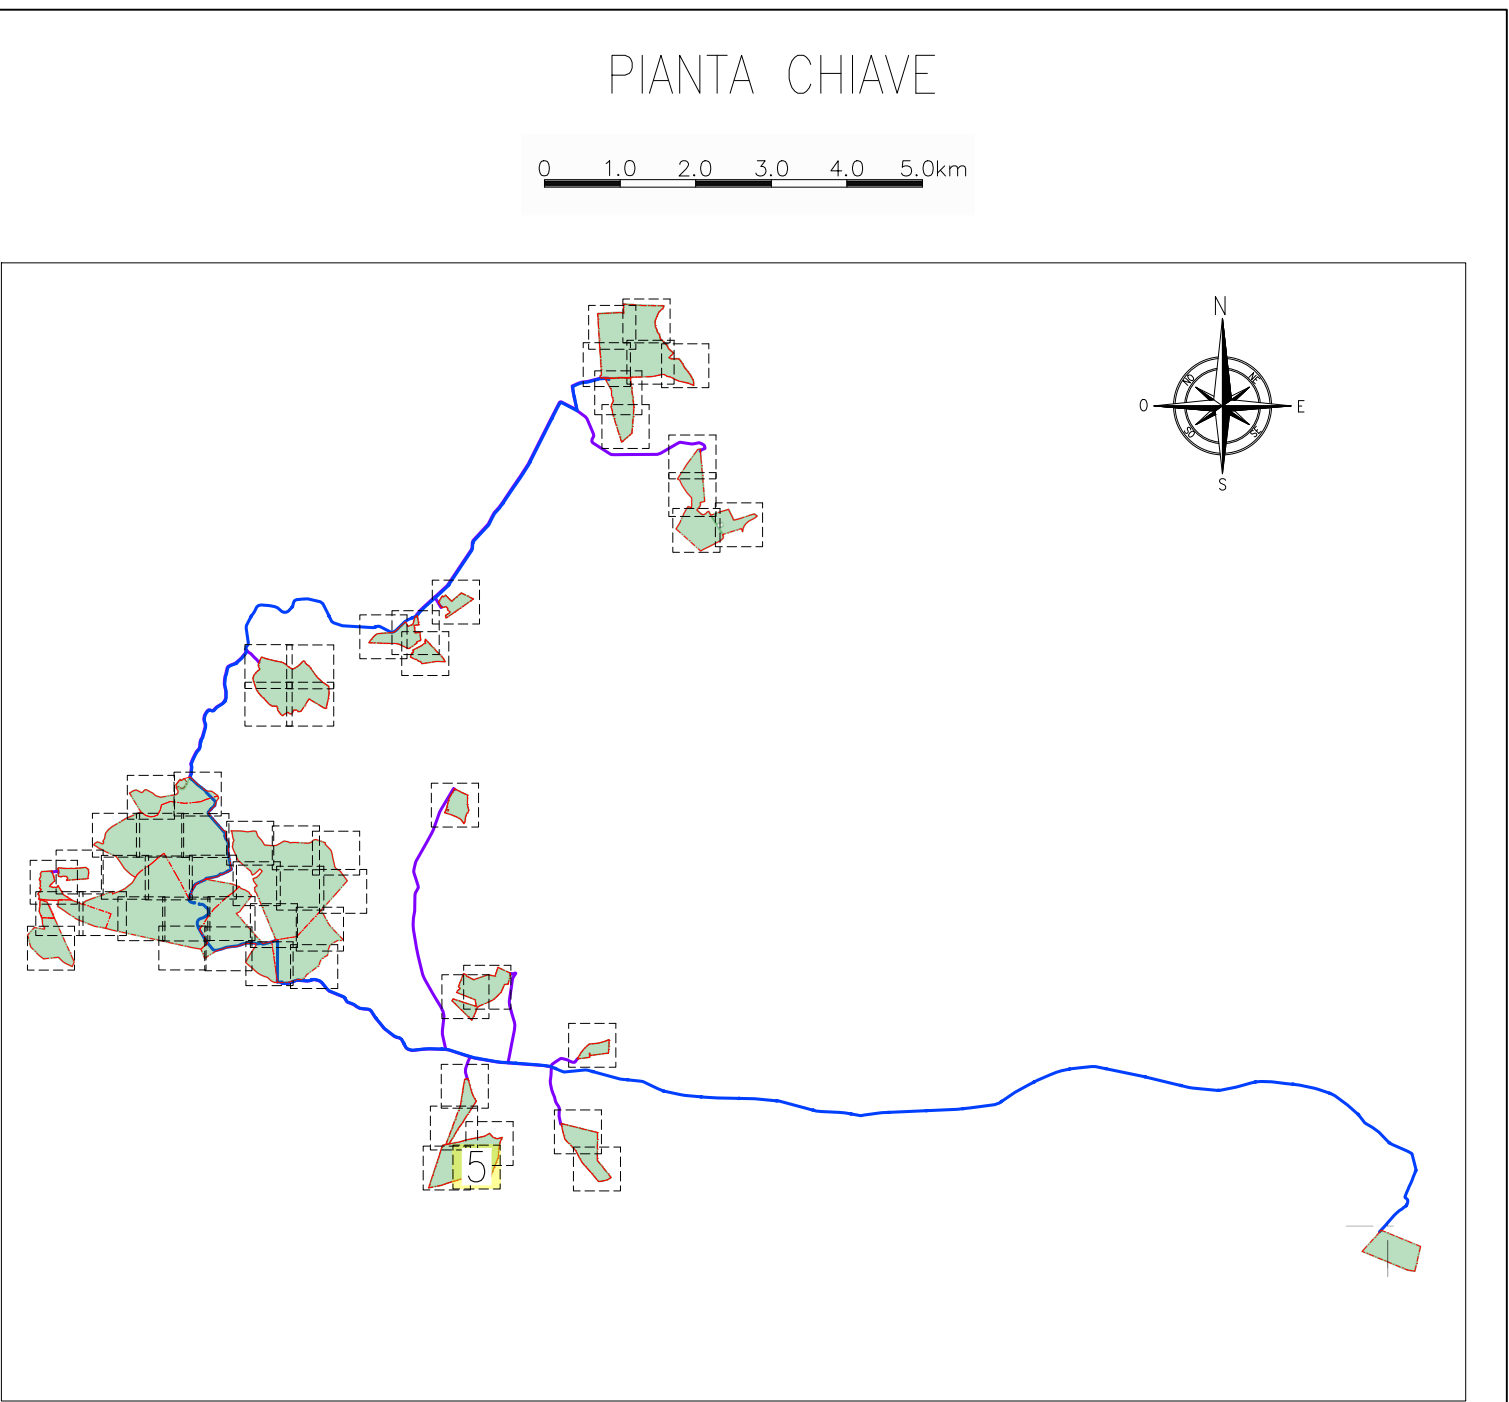


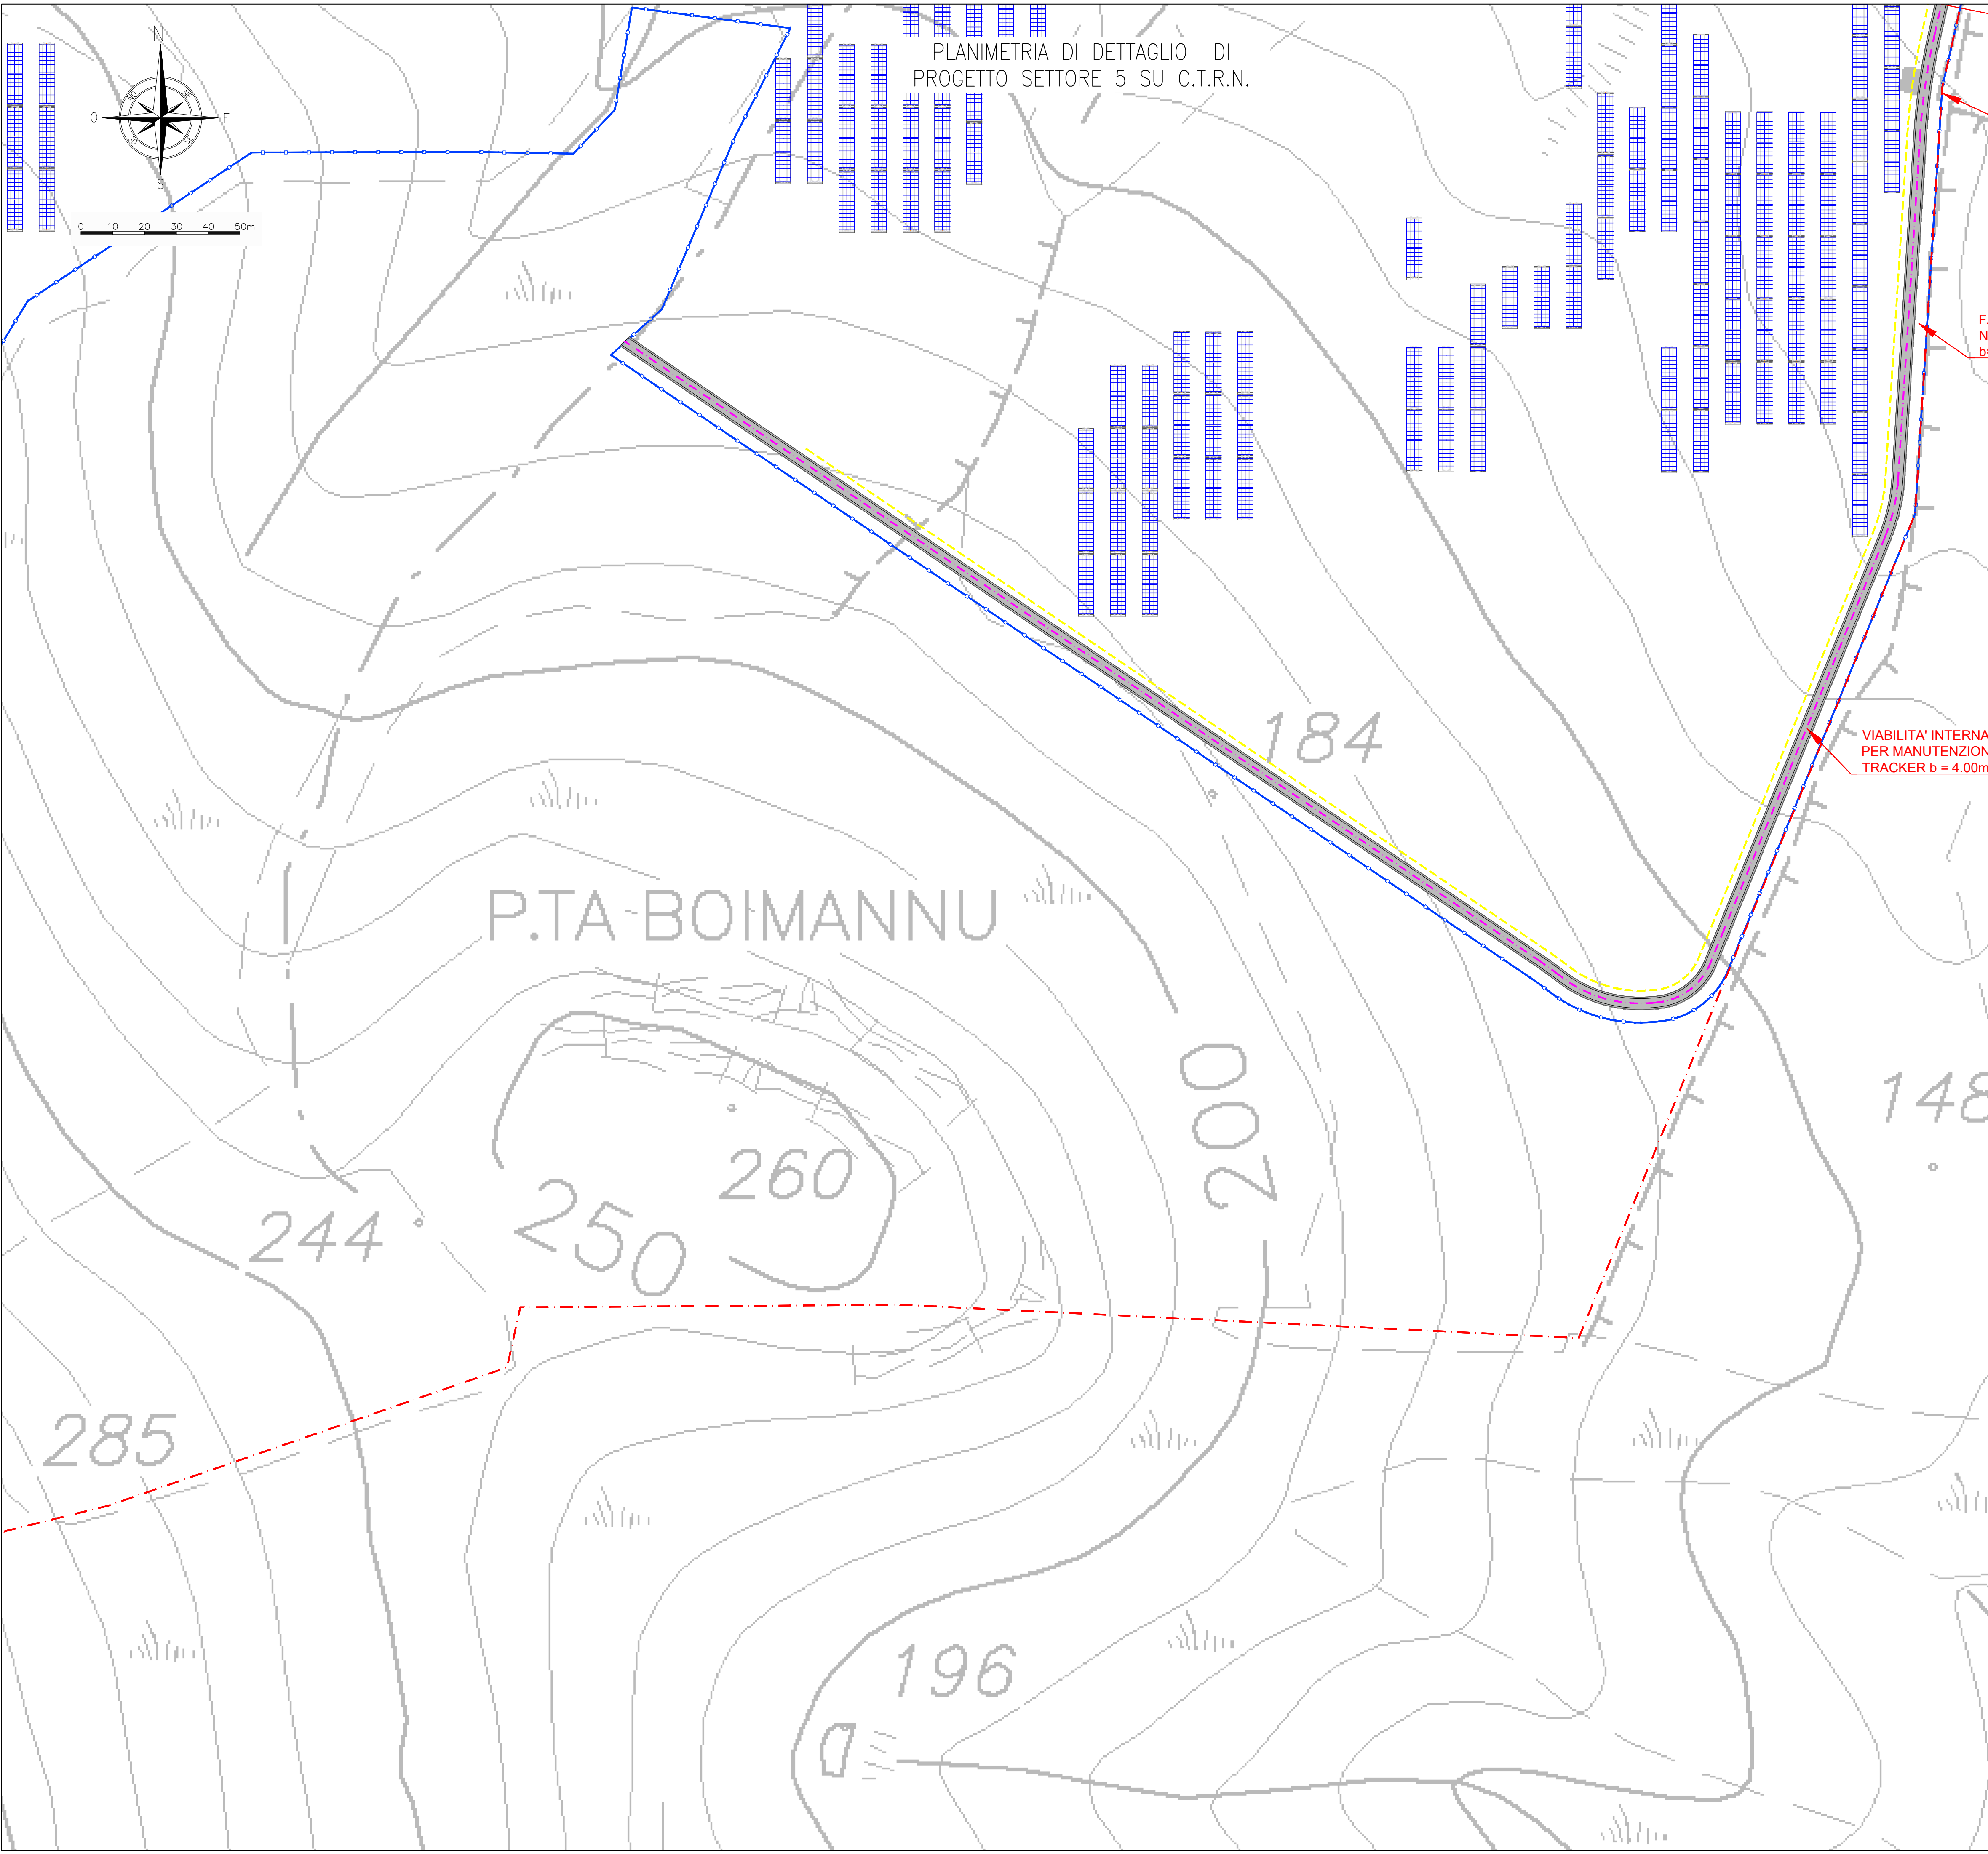

- LEGENDA
- LIMITE FASCIA DI RISPETTO INTERNA
 - INGOMBRO VIABILITA' DI PROGETTO
 - LIMITE RECINZIONE LOTTO
 - LIMITE CATASTALE LOTTO
 - ASSE STRADALE - ESISTENTE
 - ASSE STRADALE - PROGETTO
 - AREE VALLIVE
 - BACINO IDROGRAFICO
 - TOMBINO SU INTERFERENZA PER CONTINUITA' STRADALE
 - CABINE DI TRASFORMAZIONE MT E BES
 - VIABILITA' STRADALE PRINCIPALE
 - IDROGEOLOGIA
 - LINEA FERROVIARIA
 - LINEA ELETTRICA PRINCIPALE
 - CONDOTTA IDRICA PRINCIPALE
 - TRACCIATO CAVIOTTI ELETTRICI DI CONNESSIONE - LINEA AT
 - TRACCIATO CAVIOTTI ELETTRICI DI CONNESSIONE - LINEA MT
 - PANNELLO FOTVOLTAICO

NOTE

TUTTE LE COORDINATE SONO RIFERITE AL SISTEMA ETRS-UTM ZONA 32N

PROGETTO DEFINITIVO DELL'IMPIANTO AGRIVOLTAICO DELLA POTENZA DI PICCO DI 360MW CON SISTEMA DI ACCUMULO DI CAPACITA' PARI A 82,5MWH E RELATIVE OPERE DI CONNESSIONE ALLA RETE RTN, DA REALIZZARSI NEL COMUNE DI SASSARI NELLE FRAZIONI DI "PALMADULA, LA CORTE, CANAGLIA, LI PIANI, SAN GIORGIO, SCALA ERRE"

PROGETTO DEFINITIVO

COMMITTENTE: **PALMADULA SOLAR S.R.L.**

PROGETTISTA: **TECNOITALIA**

ELABORATO n°: **BI028F-D-PAL-PL DET-05-r00**

NOME FILE:

SCALA: **1:1.000**

DATA: **AGOSTO 2023**

TITOLO ELABORATO: **PLANIMETRIA DI DETTAGLIO DI PROGETTO LA CORTE TAV. 5**

DIRETTORE TECNICO: **Dott. Ing. Simone Venturini**

N.	DATA	DESCRIZIONE	ELABORATO	CONTROLLATO	APPROVATO
00	Agosto 2023	Prima Emissione	R. Minola	M. Sandri	S. Venturini
01					
02					
03					
04					

A TERMINI DI LEGGE CI RISERVAMO LA PROPRIETA' DI QUESTO ELABORATO CON DIVIETO DI RIPRODURLO RENDENDOLO NOTO A TERZI ANCHE PARZIALMENTE SENZA NOSTRA AUTORIZZAZIONE