
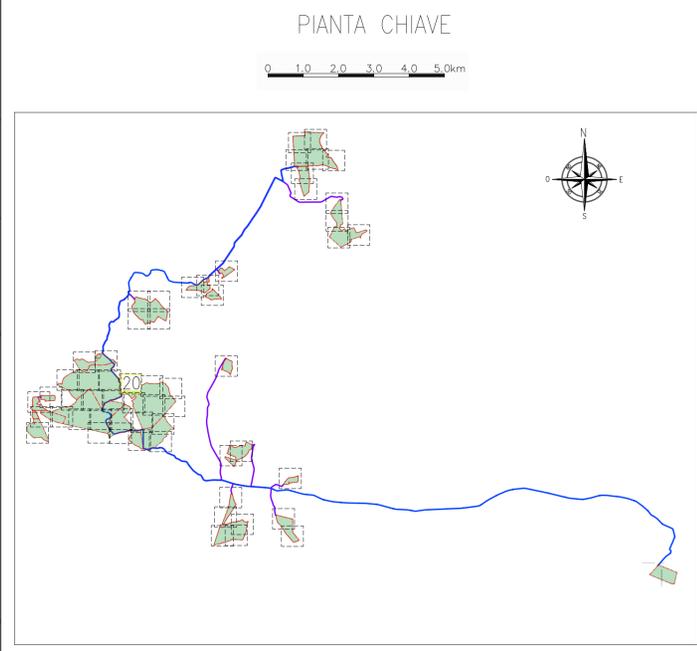


PLANIMETRIA DI DETTAGLIO DI PROGETTO SETTORE 20 SU C.T.R.N.

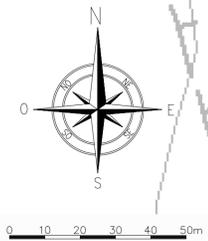

LEGENDA

--- LIMITE FASCIA DI RISPETTO INTERNA	--- VIABILITA' STRADALE PRINCIPALE
--- INGOMBRO VIABILITA' DI PROGETTO	--- IDROLOGIA
--- LIMITE RECINZIONE LOTTO	--- LINEA FERROVIARIA
--- LIMITE CATASTALE LOTTO	--- LINEA ELETTRICA PRINCIPALE
--- ASSE STRADALE - ESISTENTE	--- CONDOTTA IDRICA PRINCIPALE
--- ASSE STRADALE - PROGETTO	--- TRACCIATO CAVODOTTI ELETTRICI DI CONNESSIONE - LINEA AT
--- AREE VALLIVE	--- TRACCIATO CAVODOTTI ELETTRICI DI CONNESSIONE - LINEA MT
--- BACINO IDROGRAFICO	--- PANNELLO FOTOVOLTAICO
--- TOMBINO SU INTERFERENZA PER CONTINUITA' STRADALE	
--- CABINE DI TRASFORMAZIONE MT E BES	

NOTE


TUTTE LE COORDINATE SONO RIFERITE AL SISTEMA ETRS-UTM ZONA 32N



PROGETTO DEFINITIVO DELL'IMPIANTO AGRIVOLTAICO DELLA POTENZA DI PICCO DI 360MW CON SISTEMA DI ACCUMULO DI CAPACITA' PARI A 82,5MWH E RELATIVE OPERE DI CONNESSIONE ALLA RETE RTN, DA REALIZZARSI NEL COMUNE DI SASSARI NELLE FRAZIONI DI "PALMADULA, LA CORTE, CANAGLIA, LI PIANI, SAN GIORGIO, SCALA ERRE"

PROGETTO DEFINITIVO

COMMITTENTE: **PALMADULA SOLAR S.R.L.**

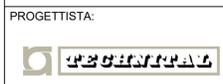

ELABORATO N°: B1028F-D-PAL-PL DET-020-r00  
 NOME FILE:  
 SCALA: 1:1.000  
 DATA: AGOSTO 2023

TITOLO ELABORATO: **PLANIMETRIA DI DETTAGLIO DI PROGETTO PALMADULA TAV. 20**

N.	DATA	DESCRIZIONE	ELABORATO	CONTROLLATO	APPROVATO
00	Agosto 2023	Prima Emissione	R. Minoia	M. Sandri	S. Venturini
01					
02					
03					
04					

A TERMINI DI LEGGE CI RISERVAMO LA PROPRIETA' DI QUESTO ELABORATO CON DIVIETO DI RIPRODURLO RENDENDOLO NOTO A TERZI ANCHE PARZIALMENTE SENZA NOSTRA AUTORIZZAZIONE

367 - TOMBINO CIRCOLARE Ø1500mm PER CONTINUITA' IDRAULICA L=6.00m

Power Station JUPITER-9000

FASCIA PER NATURALIZZAZIONE b=4.00m

TRACKER PER CAMPO FOTOVOLTAICO

365 - TOMBINO CIRCOLARE Ø1000mm PER CONTINUITA' IDRAULICA L=6.00m

364 - TOMBINO CIRCOLARE Ø1500mm PER CONTINUITA' IDRAULICA L=6.00m

366 - TOMBINO CIRCOLARE Ø1500mm PER CONTINUITA' IDRAULICA L=6.00m

ACCESSO AL LOTTO CANCELLO CARRABILE

ACCESSO AL LOTTO DALLA VIABILITA' ESISTENTE

333 - TOMBINO CIRCOLARE Ø1500mm PER CONTINUITA' IDRAULICA L=6.00m

ACCESSO AL LOTTO CANCELLO CARRABILE

RECINZIONE IMPIANTO

FASCIA PER NATURALIZZAZIONE b=4.00m

VIABILITA' INTERNA PER MANUTENZIONE TRACKER b = 4.00m