



CAVIDOTTI BT IN CAMPO

Curve Isolivello
Terze parallele

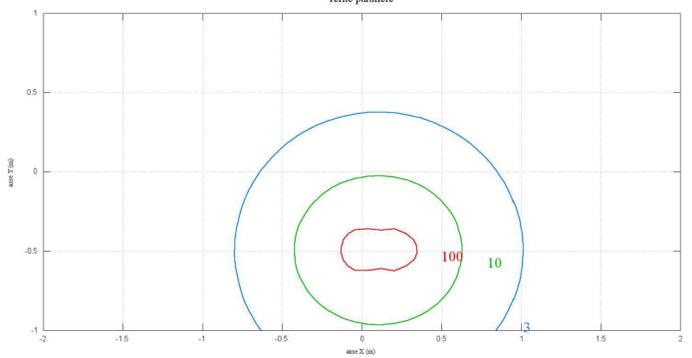


Posizionamento in campo

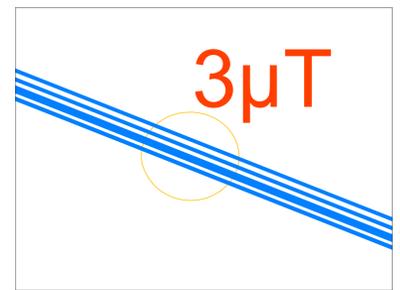


CAVIDOTTI MT IN CAMPO

Curve Isolivello
Terze parallele

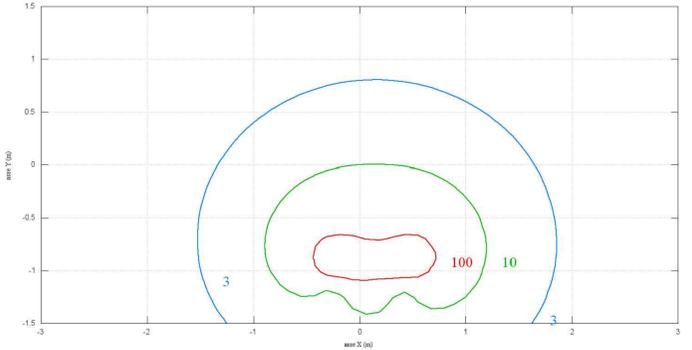


Posizionamento in campo

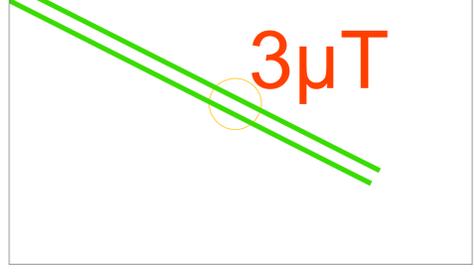


CABINA DI TRASFORMAZIONE Jupiter 6000 / 9000

Curve Isolivello
Cabina - calcolo su piano xy - quote Z=1,5 m

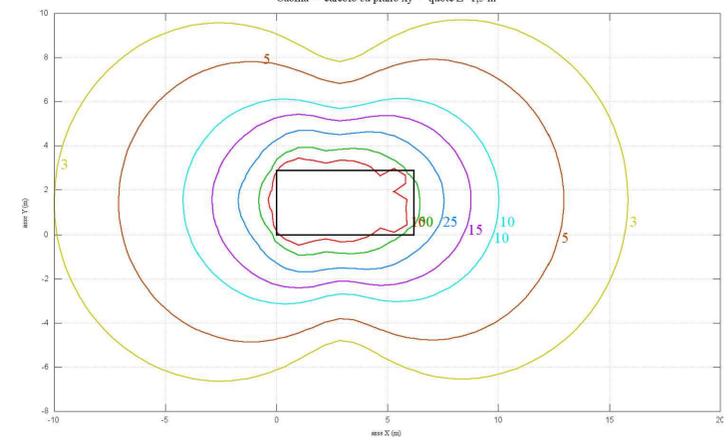


Posizionamento in campo

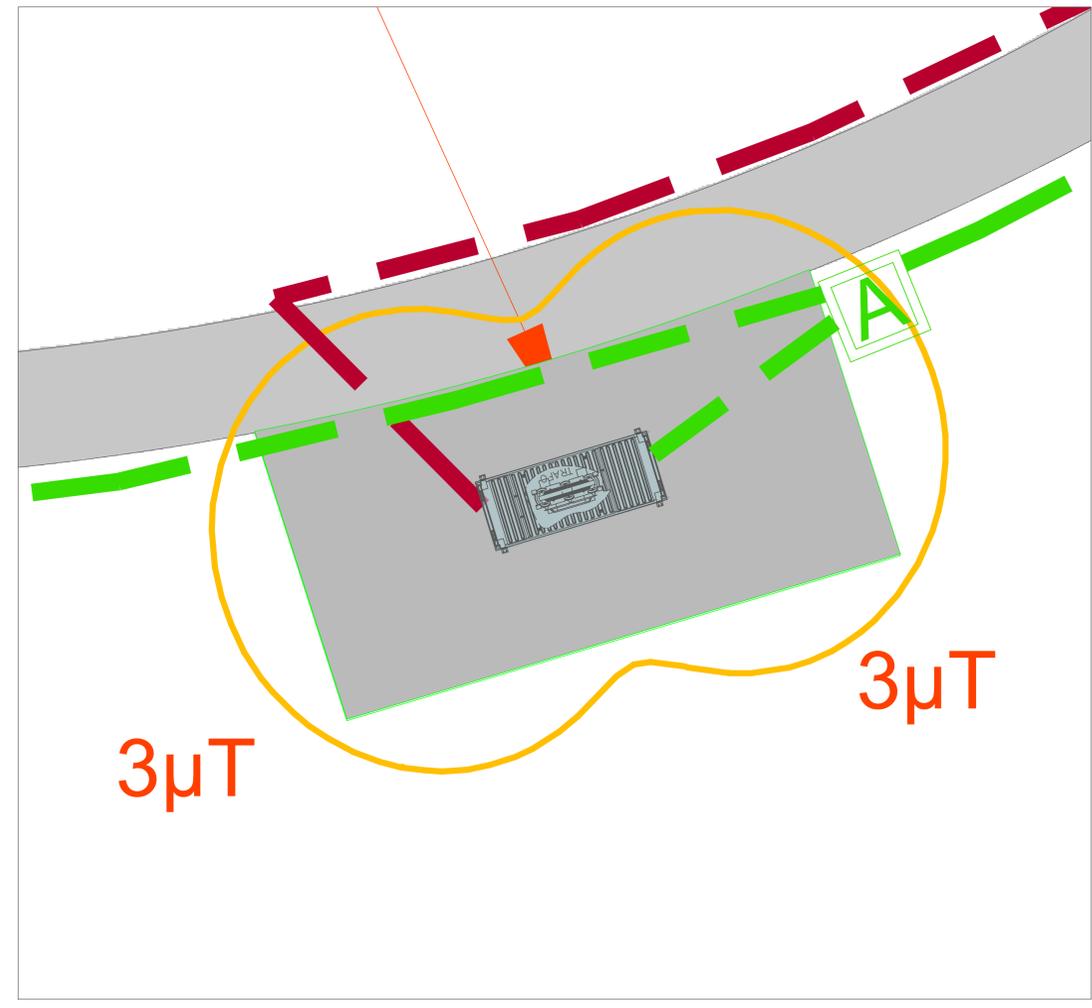


CABINA DI TESTA

Curve Isolivello
Cabina - calcolo su piano xy - quote Z=0 m

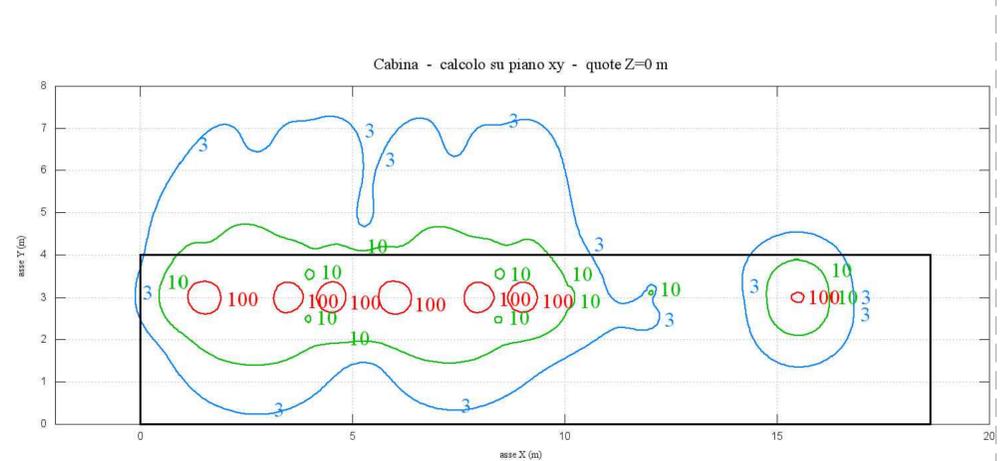

Posizionamento in campo

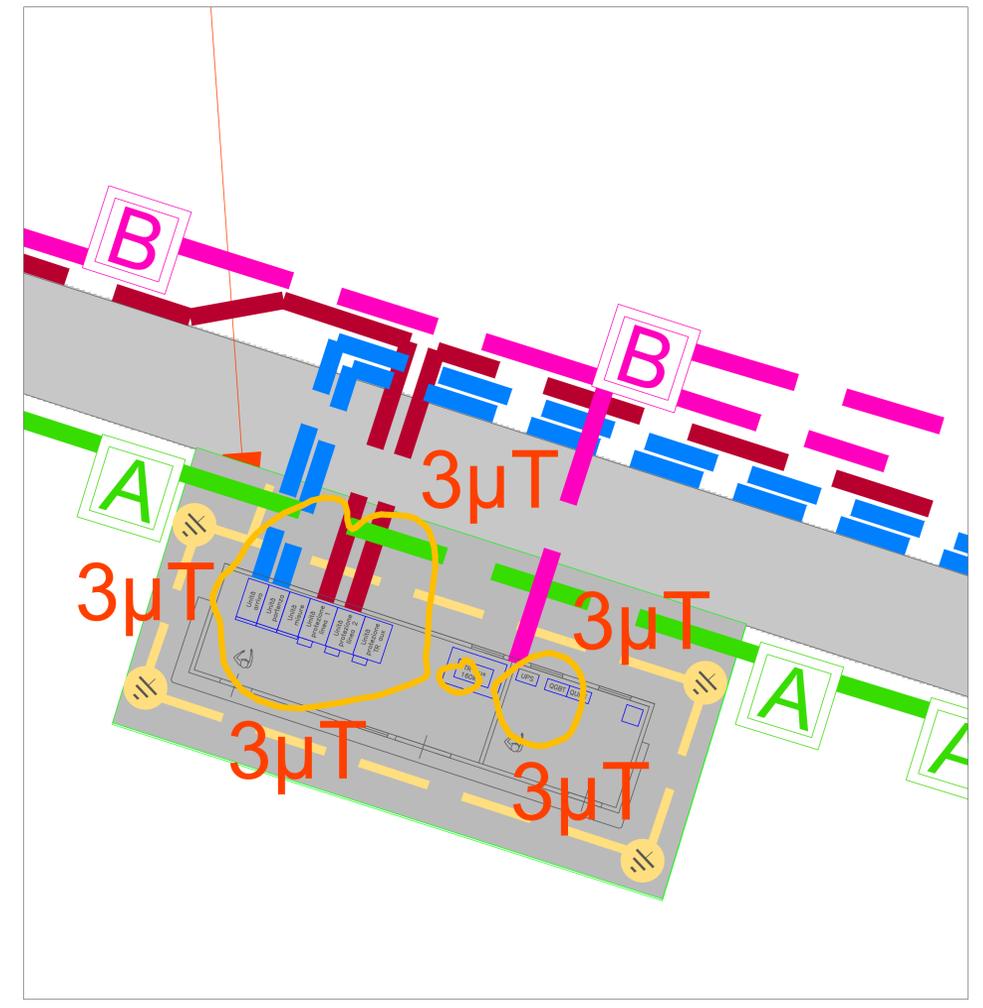

TUTTE LE COORDINATE SONO RIFERITE AL SISTEMA ETRS-UTM ZONA 32N



PROGETTO DEFINITIVO DELL'IMPIANTO AGRIVOLTAICO DELLA POTENZA DI PICCO DI 360MW CON SISTEMA DI ACCUMULO DI CAPACITA' PARI A 82.5MWH E RELATIVE OPERE DI CONNESSIONE ALLA RETE RTN, DA REALIZZARSI NEL COMUNE DI SASSARI NELLE FRAZIONI DI "PALMADULA, LA CORTE, CANAGLIA, LI PIANI, SAN GIORGIO, SCALA ERRE"

PROGETTO DEFINITIVO

COMMITTENTE: PALMADULA SOLAR S.R.L.

PROGETTISTA:



TITOLO ELABORATO: DISTANZE DI PRIMA APPROSSIMAZIONE

ELABORATO n°: BI029F-D-NUO-DPA-01-r00
NOME FILE:
SCALA: 1:1.000
DATA: AGOSTO 2023

N.	DATA	DESCRIZIONE	ELABORATO	CONTROLLATO	APPROVATO
00	Agosto 2023	Prima Emissione	E. Guiot	M. Sandri	S. Venturini
01					
02					
03					
04					

A TERMINI DI LEGGE CI RISERVAMO LA PROPRIETA' DI QUESTO ELABORATO CON DIVIETO DI RIPRODURLO RENDENDOLO NOTO A TERZI ANCHE PARZIALMENTE SENZA NOSTRA AUTORIZZAZIONE