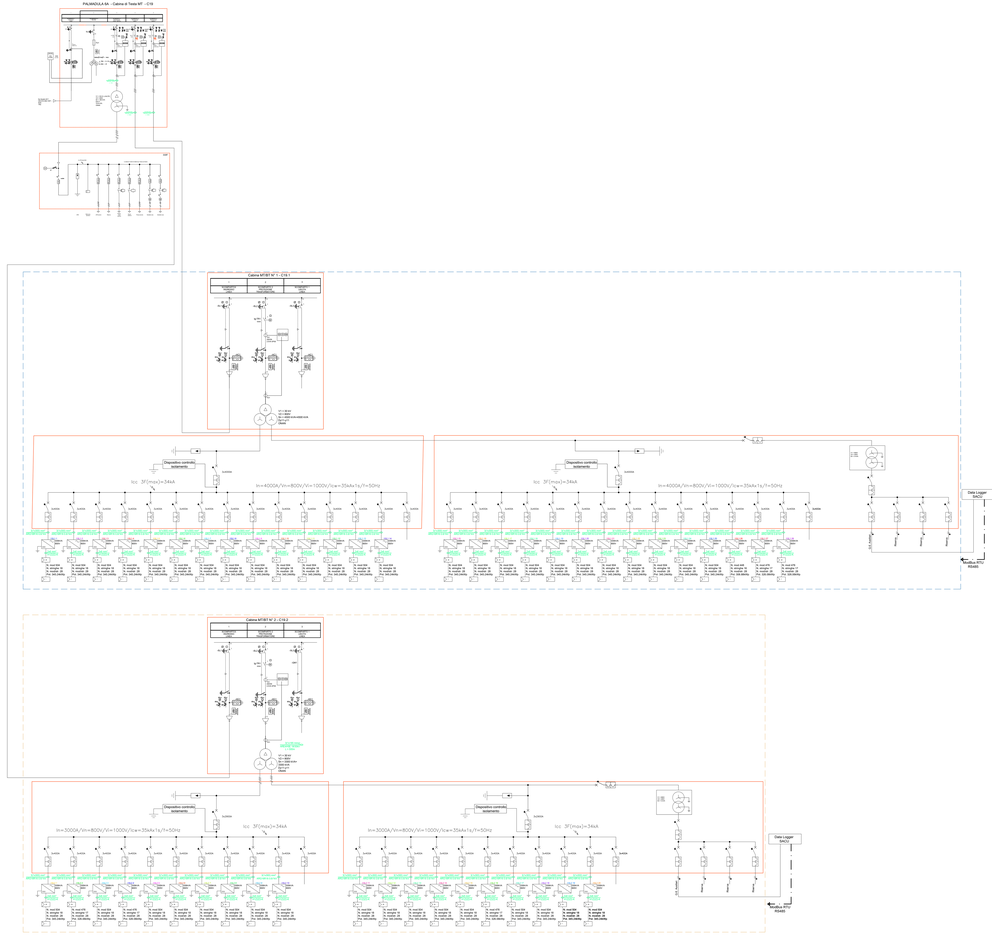

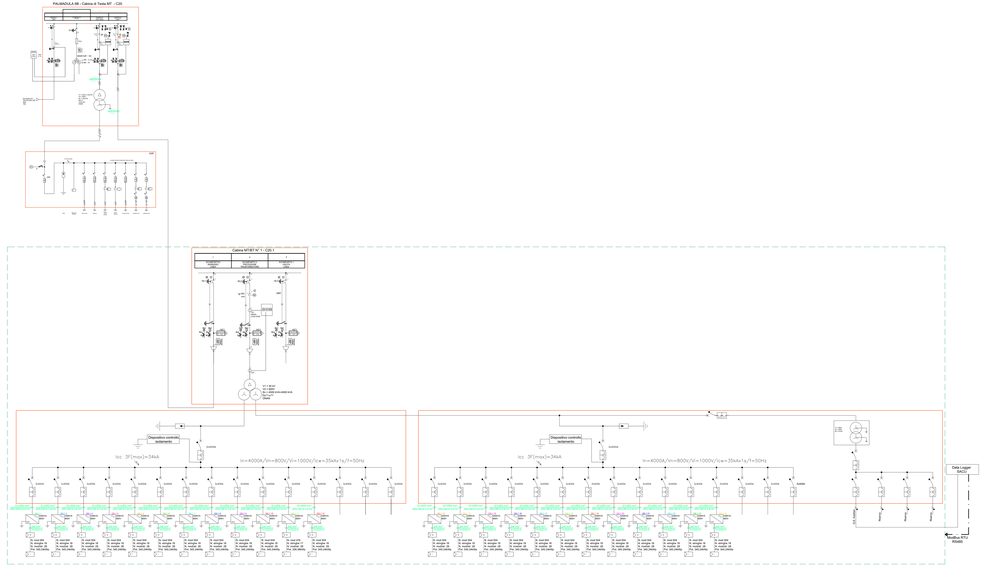

LEGENDA FUNZIONI DI PROTEZIONE

26 / 3IN1	MASSIMA TEMPERATURA TRASFORMATORE
27	MINIMA TENSIONE DI FASE
59	MASSIMA TENSIONE DI FASE
59N o 59VS	MASSIMA TENSIONE RESIDUA
50	MASSIMA CORRENTE ISTANTANEA
51	MASSIMA CORRENTE RITARDATA
63T	MASSIMA PRESSIONE TRASFORMATORE
67N	DIREZIONALE DI TERRA
68	BLOCCO FUNZIONI DI PROTEZIONE (SELETTIVITA' LOGICA)
80x	MINIMA TENSIONE SERVIZI AUSILIARI (DC)
81< / 81>	MINIMA / MASSIMA FREQUENZA
87L	DIFFERENZIALE DI LINEA
86	RELE' DI BLOCCO
90	REGOLATORE DI TENSIONE PER COMMUTATORE SOTTO CARICO TRASFORMATORE ATMT
94	RELE' DI SGATTO
97T	RELE' BUCHHOLZ
99Q	MINIMO LIVELLO OLIO TRASFORMATORE

TUTTE LE COORDINATE SONO RIFERITE AL SISTEMA ETRS.UTM ZONA 32N

PROGETTO DEFINITIVO DELL'IMPIANTO AGRIVOLTAICO DELLA POTENZA DI PICCO DI 365MW CON SISTEMA DI ACCUMULO DI CAPACITA' PARI A 82,5MWH E RELATIVE OPERE DI CONNESSIONE ALLA RETE RTN, DA REALIZZARSI NEL COMUNE DI SASSARI NELLE FRAZIONI DI "PALMADULA, LA CORTE, CANAGLIA, LI PIANI, SAN GIORGIO, SCALA ERRE"

PROGETTO DEFINITIVO

COMMITTENTE: **PALMADULA SOLARE S.R.L.**

PROGETTISTA:

FOSSILIFUEL

DR. ING. GIAMPIERO VENTURIN
DIRETTORE TECNICO
Dott. Ing. Gaetano Venturin

TITOLO ELABORATO:

SCHEMA ELETTRICO UNIFILARE PALMADULA 6

ELABORATO n°: B002BF-D-PAL-IMP-14-r00
NOME FILE: -
SCALA: -
DATA: AGOSTO 2023

REVISIONE	N.	DATA	DESCRIZIONE	ELABORATO	CONTROLLATO	APPROVATO
	00	Agosto 2023	Prima Emissione	E. Gadd	M. Sandri	G. Venturin
	01					
	02					
	03					
	04					

L'ENERGIA DI LEGGE DI PROPRIETA' DI QUESTO ELABORATO CON DIVIETO DI RIPRODURLO PENDENDOLO A TERZI ANCHE PARZIALMENTE SENZA NOSTRA AUTORIZZAZIONE