PLANIMETRIA DI DETTAGLIO IMPIANTO ANTINTRUSIONE, TVCC E
SUPERVISIONE E ILLUMINAZIONE ZONA PALMADULA 5A

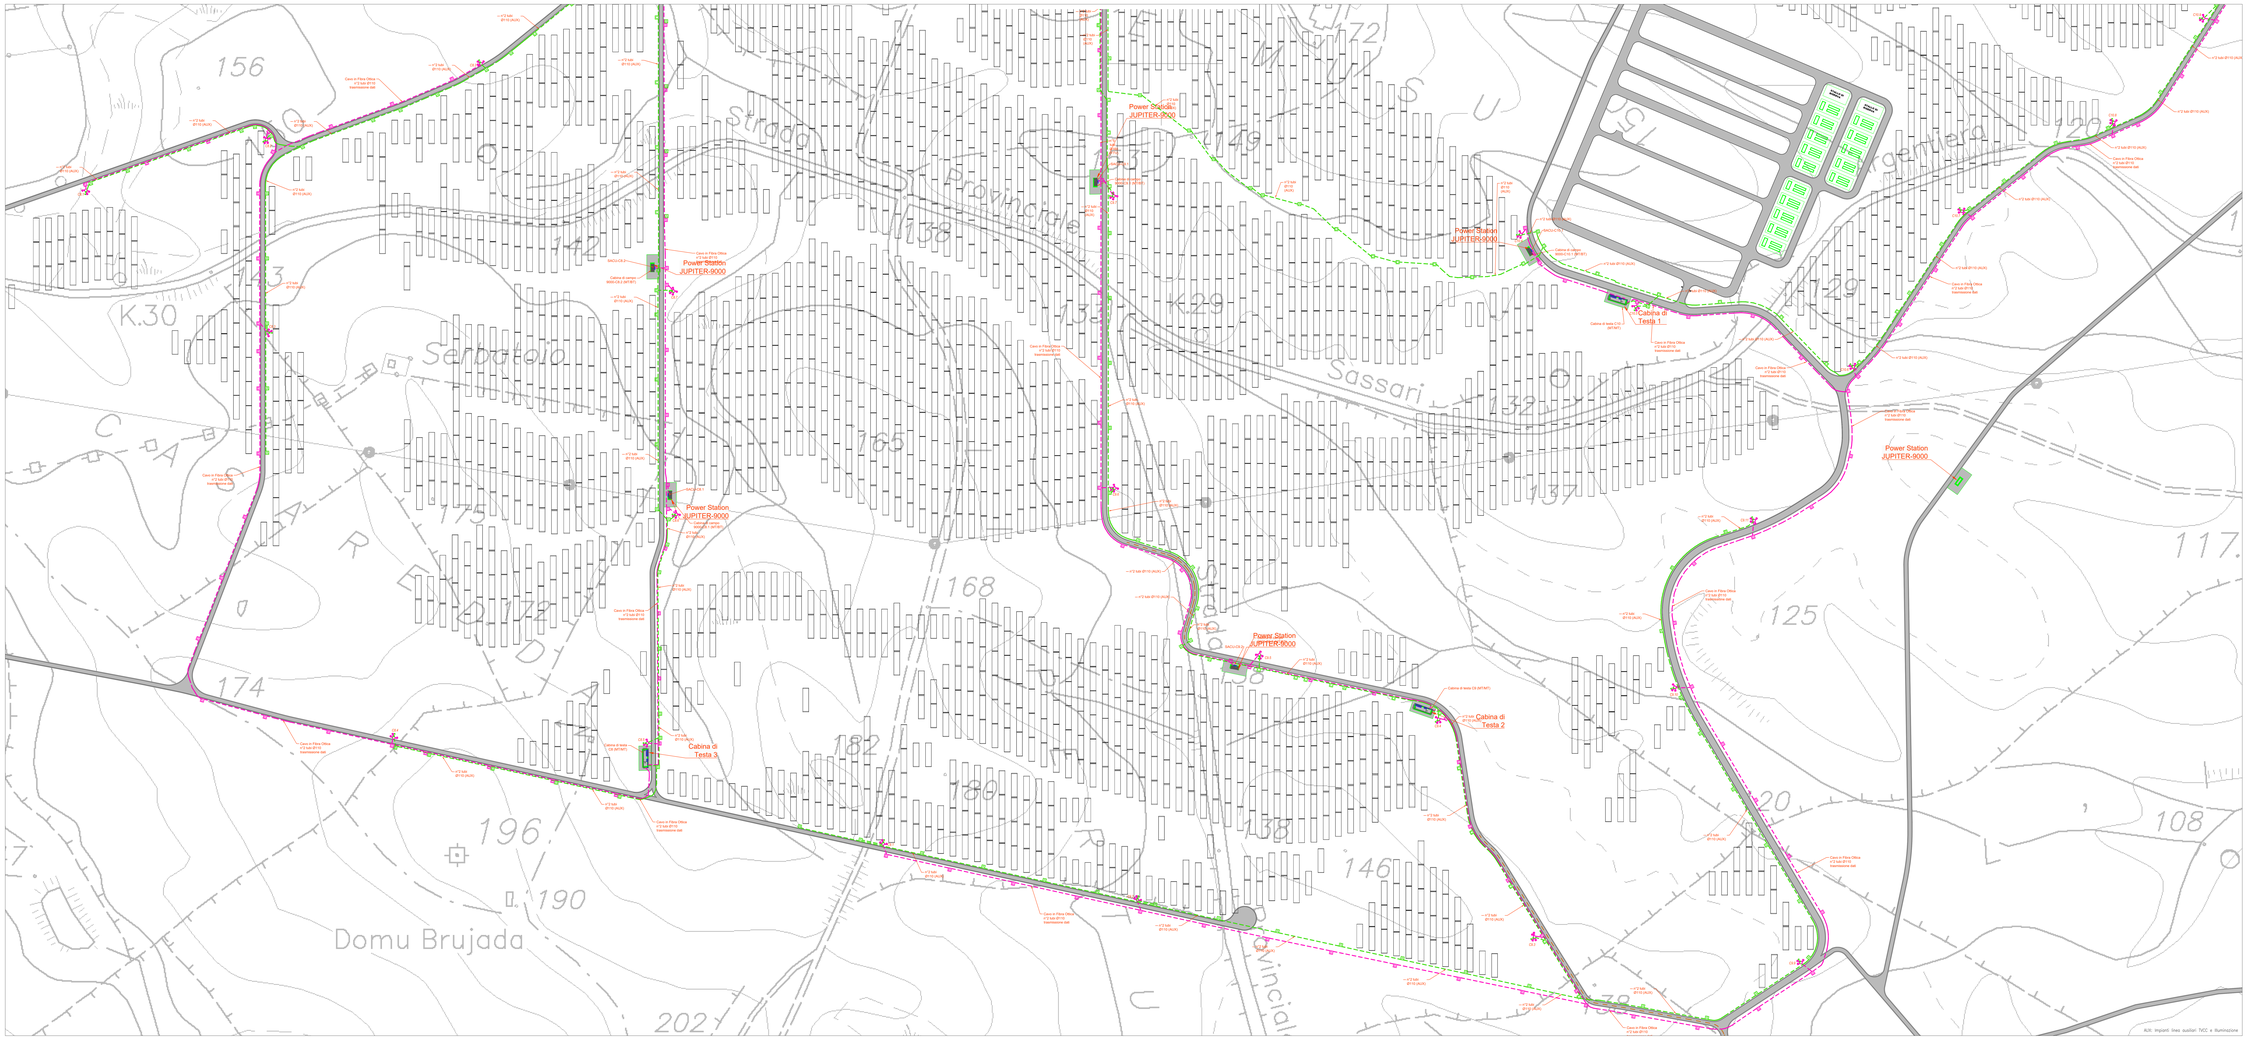

PIANTA CHIAVE

LEGENDA

Simbolo	Descrizione
	Recinzione perimetrale impianto antiintrusione
	Cancellata impianto antiintrusione
	Telecamera di sorveglianza con dispositivo per visione a giorno e/o notte
	Cavo in fibra ottica monomodale OS2

TUTTE LE COORDINATE SONO RIFERITE AL SISTEMA ETRS1/UTM ZONA 32N

PROGETTO DEFINITIVO DELL'IMPIANTO AGRIVOLTAICO DELLA POTENZA DI PICCO DI 365MW CON SISTEMA DI ACCUMULO DI CAPACITA' PARI A 82.5MWH E RELATIVE OPERE DI CONNESSIONE ALLA RETE RTN, DA REALIZZARSI NEL COMUNE DI SASSARI NELLE FRAZIONI DI "PALMADULA, LA CORTE, CANAGLIA, LI PIANI, SAN GIORGIO, SCALA ERRE"

PROGETTO DEFINITIVO

COMMITTENTE: PALMADULA SOLAR S.R.L.

PROGETTISTA:

ENERGITERRA

ORDINE DEGLI INGEGNERI PROV. CAGLIARI
Dott. Ing. Sabrina Ventura
N. 1128

TITOLO ELABORATO:
Planimetria di dettaglio impianto antintrusione, TVCC e supervisione e illuminazione PALMADULA 5

ELABORATO N°: B002BF-D-PAL-IMP-PL-45A-r00
NOME FILE:
SCALA: 1:1000
DATA: AGOSTO 2023

N.	DATA	DESCRIZIONE	ELABORATO	CONTROLLATO	APPROVATO
00	Agosto 2023	Prima Emissione	E. Gadd	M. Sandri	S. Ventura
01					
02					
03					
04					

REVISIONI

IL TERMINE DI UTILIZZO DI PERTINENZA LA PROPRIETÀ DI QUESTO ELABORATO CON DIVIETO DI RIPRODURLO PENDENDOLO NOTO A TERZI ANCHE PARZIALMENTE SENZA NOSTRA AUTORIZZAZIONE